

पत्र सं. _____ के-०
 प्रमाणित/प्रमाणित प्रमाणित की संख्या
 दिनांक 31/12/2024 का पत्र
 पत्र संख्या 2/26/25-00
 दिनांक 2.6.24 को प्रमाणित
 दिनांक में प्रमाणित प्रमाणित की संख्या
 प्रमाणित प्रमाणित दिनांक: २.६.२४



 पत्र सं. _____ का पत्र सं. _____




AUTH SIGNATORY

SCALE: 1:500
10TH SEPT. 2013

AADHARSHILA
JEE & AIEEE MEDICAL INSTITUTE
BUILDING SANJAY PLACE
AGRA-2 PIN-202002

1277-41121014 के पत्र में
मूल समन नमूने 206, 415-50
दिनांक - 9.6.14 को जमा कर
दिए जाने के लुप्तप्राय नमूने कोष्टक/समन
मासिक प्रकृत किया गया है।

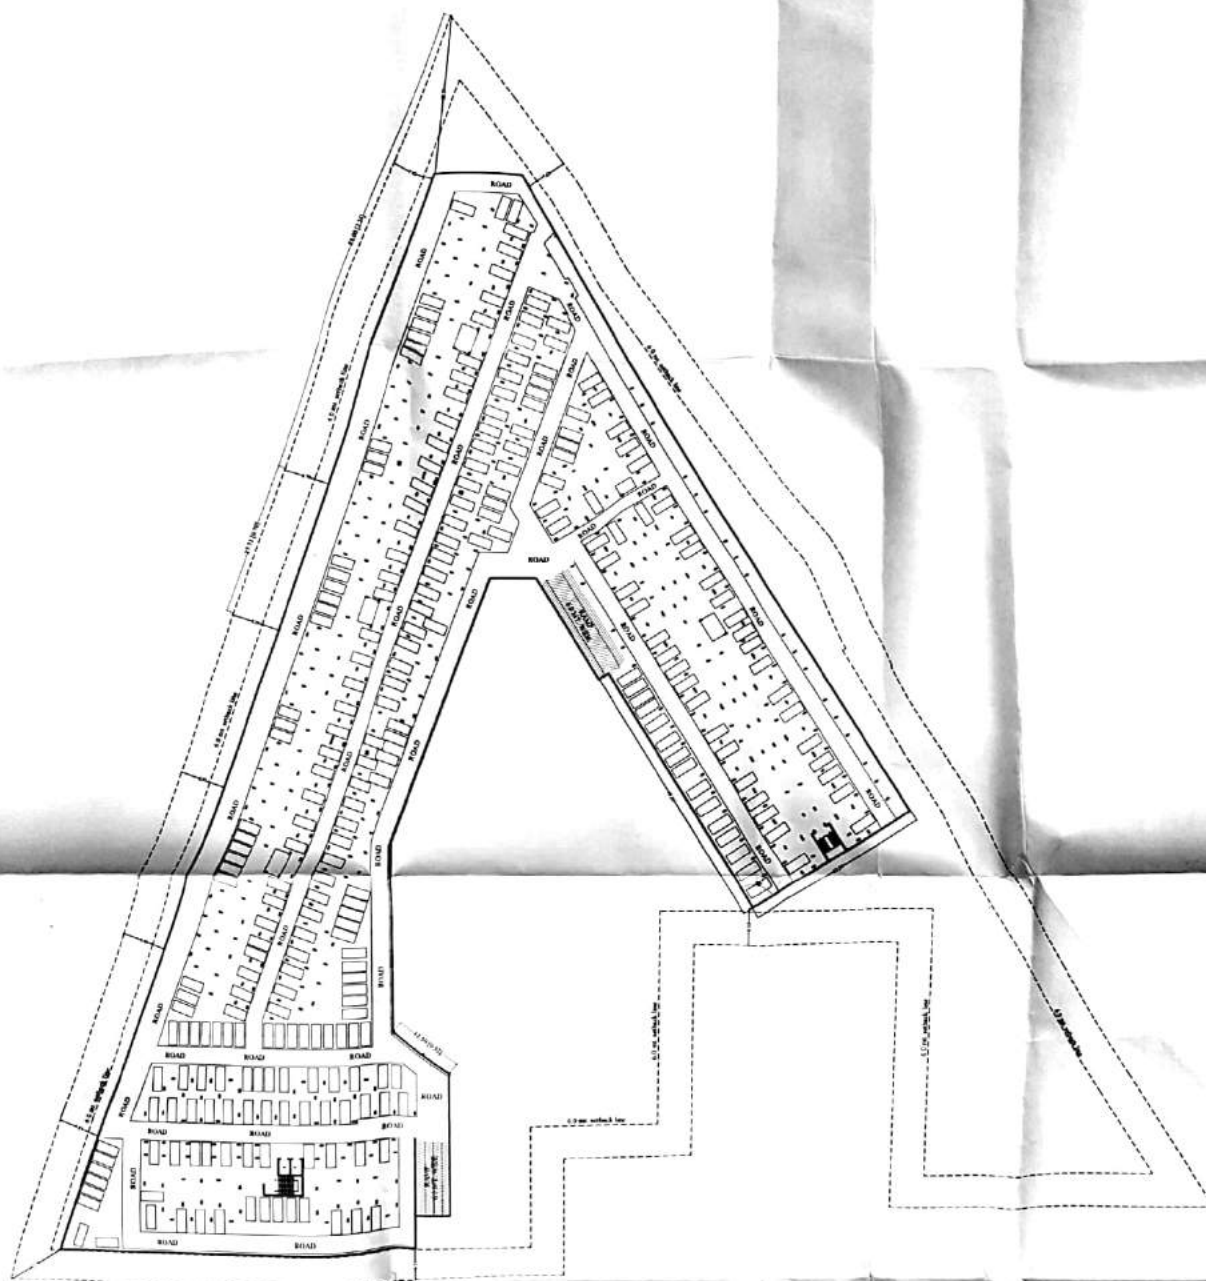

BASEMENT PLAN


EXISTING LAYOUT PLAN OF APARNA PREM(IKON RESIDENCY) ON KHASRA NO. 206(P), KHASRA NO. 208(P), VILLAGE SUNARI, TEHSIL & DISTT. AGRA.
OWNER'S NAME: PREM INFRACTY PVT. LTD.

Adrian S. ...
AUTH. SIGNATURE

SCALE- 1: 500
10TH SEPT. 20

AADHARSHILA
HAIL G. G. MEDICAL INSTT.
BUILDING SANJAY PLACE
AGRA-2 PIN-202002

BLOCK A, BLOCK B, BLOCK C, BLOCK D.

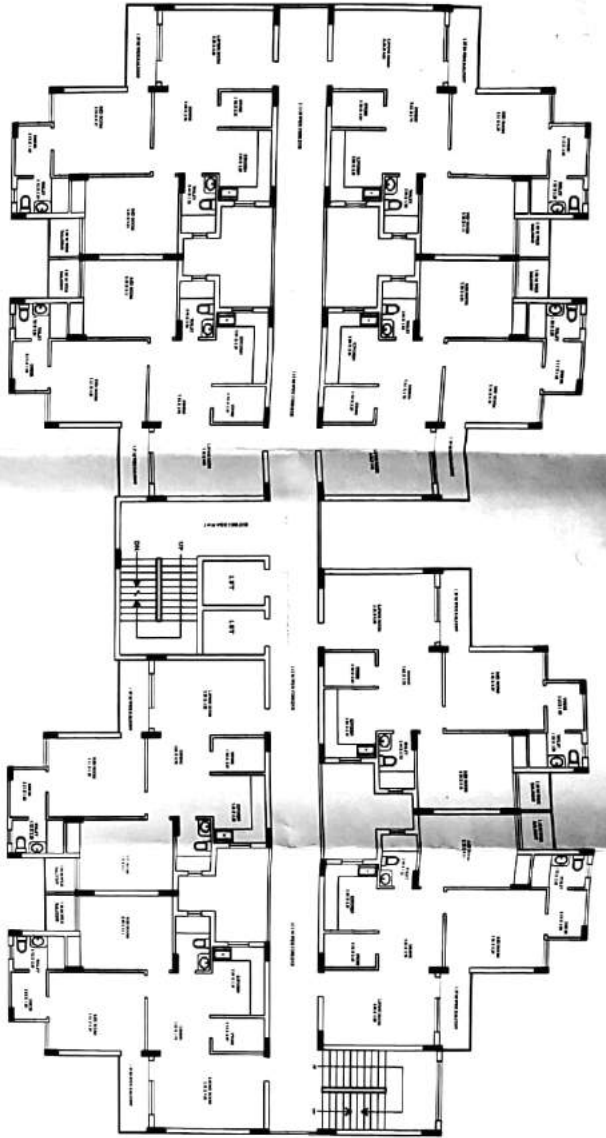


TYPICAL FLOOR PLAN
1st TO 11th FLOOR

SHEET NO. 05/07

श्रीमती श्रीमती

प्रमाणित किया गया कि यह
नक्शा 20.06.2014 को
दिनांक 20.06.2014 को
दिनांक 20.06.2014 को
दिनांक 20.06.2014 को

TERRACE PLAN

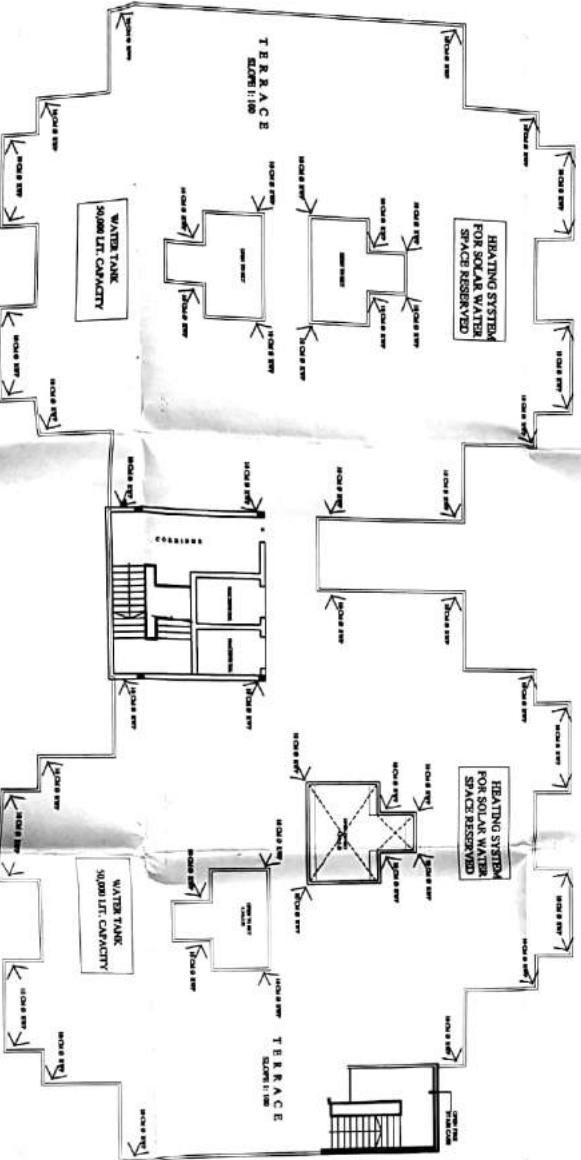

SCHEDULE OF DOOR WINDOWS

TYPE	SIZE	DESCRIPTION
D	1.07X2.59	SINGLE LEAF PANELLED DOOR
D1	1.00X2.28	DO
D2	0.90X2.28	DO
D3	0.76X2.28	DO
W	1.60X1.68	DOOR WINDOW
W1	1.22X1.68	DO
D/W	2.44X1.68	DO
V	0.76X0.91	VENTILATOR

AMIT JUNEJA
B ARCH

704 Bg Rd, Gurgaon

AADHARSHILA
BUILDING PLANNING
KOR-2, PHASE-1, GURGAON

REVISSED LAYOUT PLAN OF APARNA PRADEKON RESIDENCY ON KHASRA NO. 20607, KHASRA NO. 20807, VILLAGE SUNAL, TEHRIL & DIST. AGRA.
OWNER'S NAME: PRIMA INFRACTY PVT. LTD.

SCALE: 1:100
10th SEP 2013

BLOCK A, BLOCK B, BLOCK C, BLOCK D.


SHEET NO. 06/07

राजन मानविव

गणेश ... के ...
 राजनमानविव ... के ...
 दिनांक ... 20/09/2013 ... के ...
 पुनः समीक्षा दिनांक 20/09/2013 ...
 दिनांक 09.06.14 ... के ...
 दिने ज्ञाते के उपरान्त एक संशुद्धित
 मानविव विवेक दिनांक 09.06.14



FRONT ELEVATION

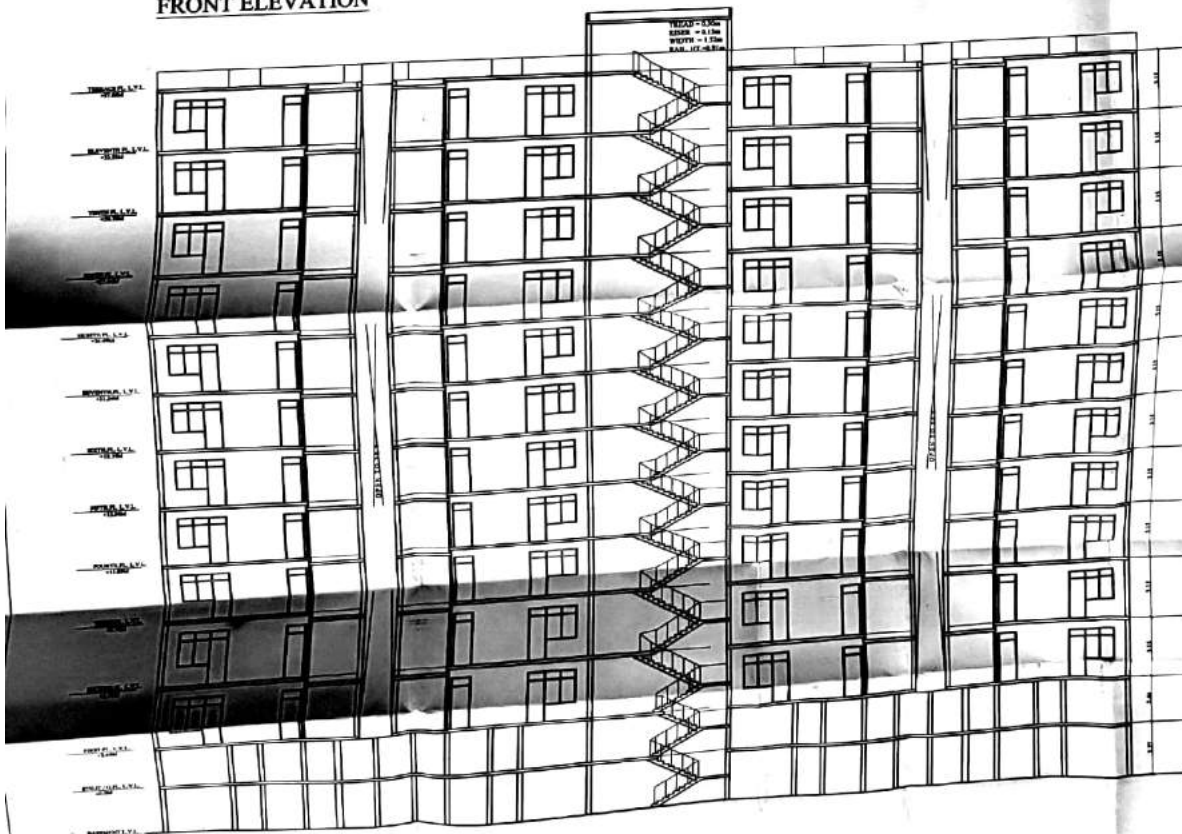


SECTION AT A-A

EXISTING LAYOUT PLAN OF APARNA PREM(IKON RESIDENCY) ON KHASRA NO. 206(F), KHASRA NO. 208(F), VILLAGE SUNARI, TEHSIL & DISTT. AGRA.
 OWNER'S NAME: PREM INFRACTY PVT. LTD.


SCALE: 1:100
 10TH SEPT. 2013
 AUTH. SIGNATORY

AMIT JUNEJA
 8 ARCH
 P.O. Reg No CAU207190
 AADHARSHILA
 10M. G. G. MEDICAL INFRA
 BUILDING SARAYI PLACE
 AGRA-3 PRNG. 4000325

BLOCK E

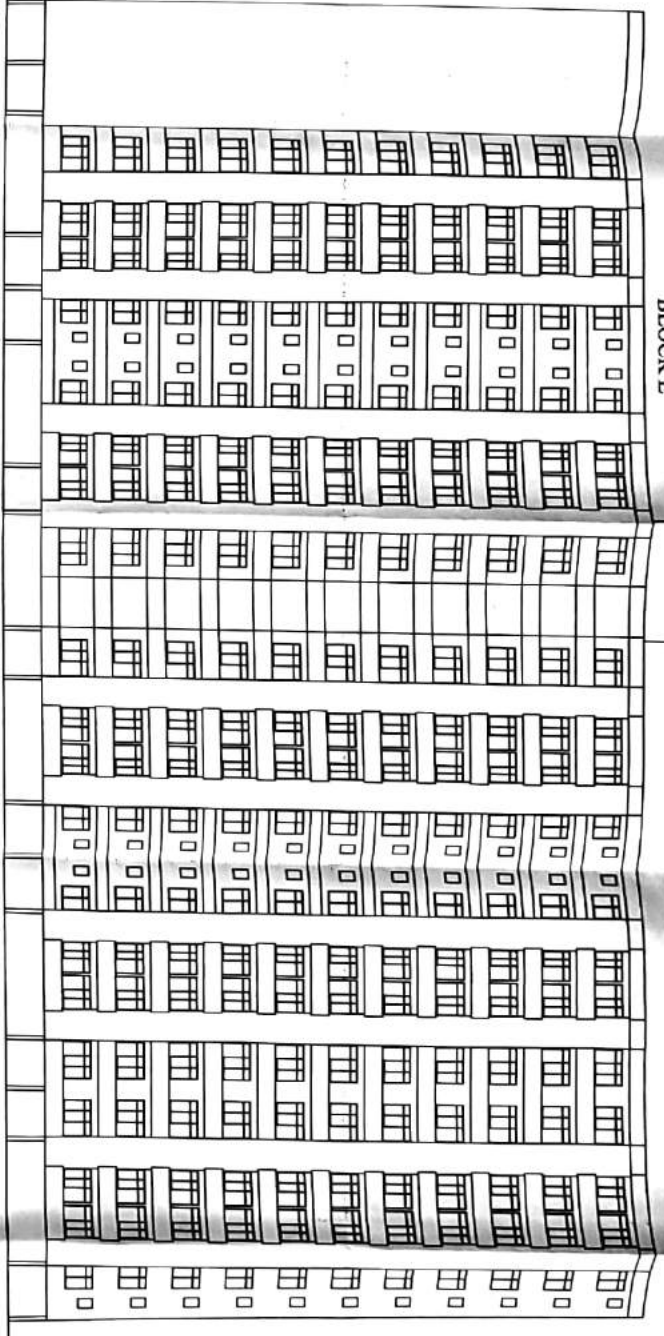

FRONT ELEVATION

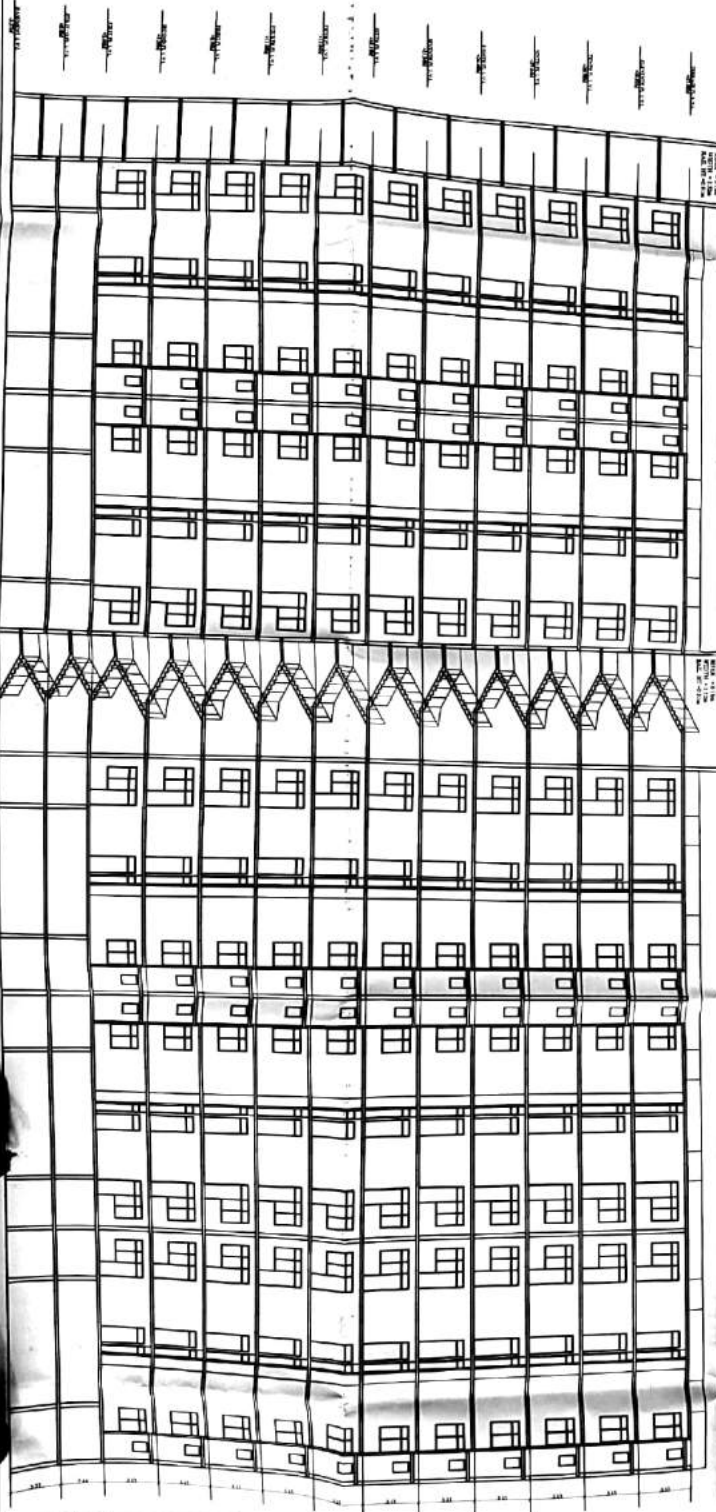

SECTION A-T B-B

SHEET NO. 07/07

श्री ११११ श्री ११११

प्रमाणित किया जाता है कि
यह योजना २००७-०८ के
प्रमाणित २००८-०९ के
प्रमाणित २००८-०९ के
प्रमाणित २००८-०९ के
प्रमाणित २००८-०९ के

अमिता अमिता

EXISTING LAYOUT PLAN OF APARNA
APARNA RESIDENCE (REDAKED)
ON KANAKA VILLAGE SUNKAL, THERSI,
A DISTT. AGRA.

OWNER'S NAME: PPR INDIANITY PVT. LTD.

SCALE: 1:150

10TH SEPT. 2013

AUTHORISED SIGNATORY

ADHARSHILA

1001, G. S. MEDICAL, UNIT 1,
KANKA VILLAGE SUNKAL, THERSI,
AGRA-2. PIN-202002