


- शर्तें :-
- भवन उपयोग करने से पूर्व सम्पूूर्ण प्रमाण-पत्र प्राप्त करना होगा।
 - भू-स्वाभित्त सम्बन्धी किसी भी विवाद की स्थिति में शमन स्वीकृति स्वतः निरस्त मानी जाएगी।
 - शमन मानचित्र में दर्शाित भवन का उपयोग उसी के अनुसार किया जाएगा। अन्यथा की स्थिति में भवन स्वीकृति स्वतः निरस्त मानी जाएगी।
 - आवेदक को उनके द्वारा प्रस्तुत शब्द-पत्र की समस्त शर्तों का अनुपालन अनिवार्य रूप से करना होगा अन्यथा की स्थिति में शमन स्वीकृति स्वतः निरस्त मानी जाएगी।
 - शमन धनराशि जमा करने के उपरान्त ही मानचित्र निर्मित किया जाएगा। विलम्ब की दशा में 18 प्रतिशत दण्ड व्याज की दर से देय होगा।
 - मानचित्र स्वीकृति के समय प्रस्तुत अग्निसमन विभाग के अनुरोधित प्रमाण-पत्र में उल्लिखित समस्त प्रावधानों का पालन कर पुनः अग्निसमन विभाग से अनुरोधित प्रमाण-पत्र प्राप्त कर प्रस्तुत करनी होगी।
 - सम्पूूर्ण प्रमाण-पत्र प्राप्त करने से पूर्व समस्त सर्वेक्षण को क्रियारहित करना होगा।
 - भवन का सम्पूूर्ण प्रमाण-पत्र प्राप्त करने से पूर्व खेद से जमा कर उसकी प्रमाणित प्रति प्राधिकरण में जमा करनी होगी।
 - पूर्व स्वीकृति मानचित्र की समस्त शर्तें पूर्ववत् रहेगी।

आवेदक का नाम: 6860/92/15
 भू-स्वाभित्त की सीमा: 67.10.15 के
 क्रम में भवन का नाम: 4978/35-A-1/2/3/4/5
 दिनांक: 7.5.17 को जमा कर दिया जाये 32.15P
 कि. उपरान्त भवन मनी होत। नगर विकास विभाग
 कि. भवन का नाम: 4978/35-A-1/2/3/4/5



FRONT ELEVATION BLOCK A

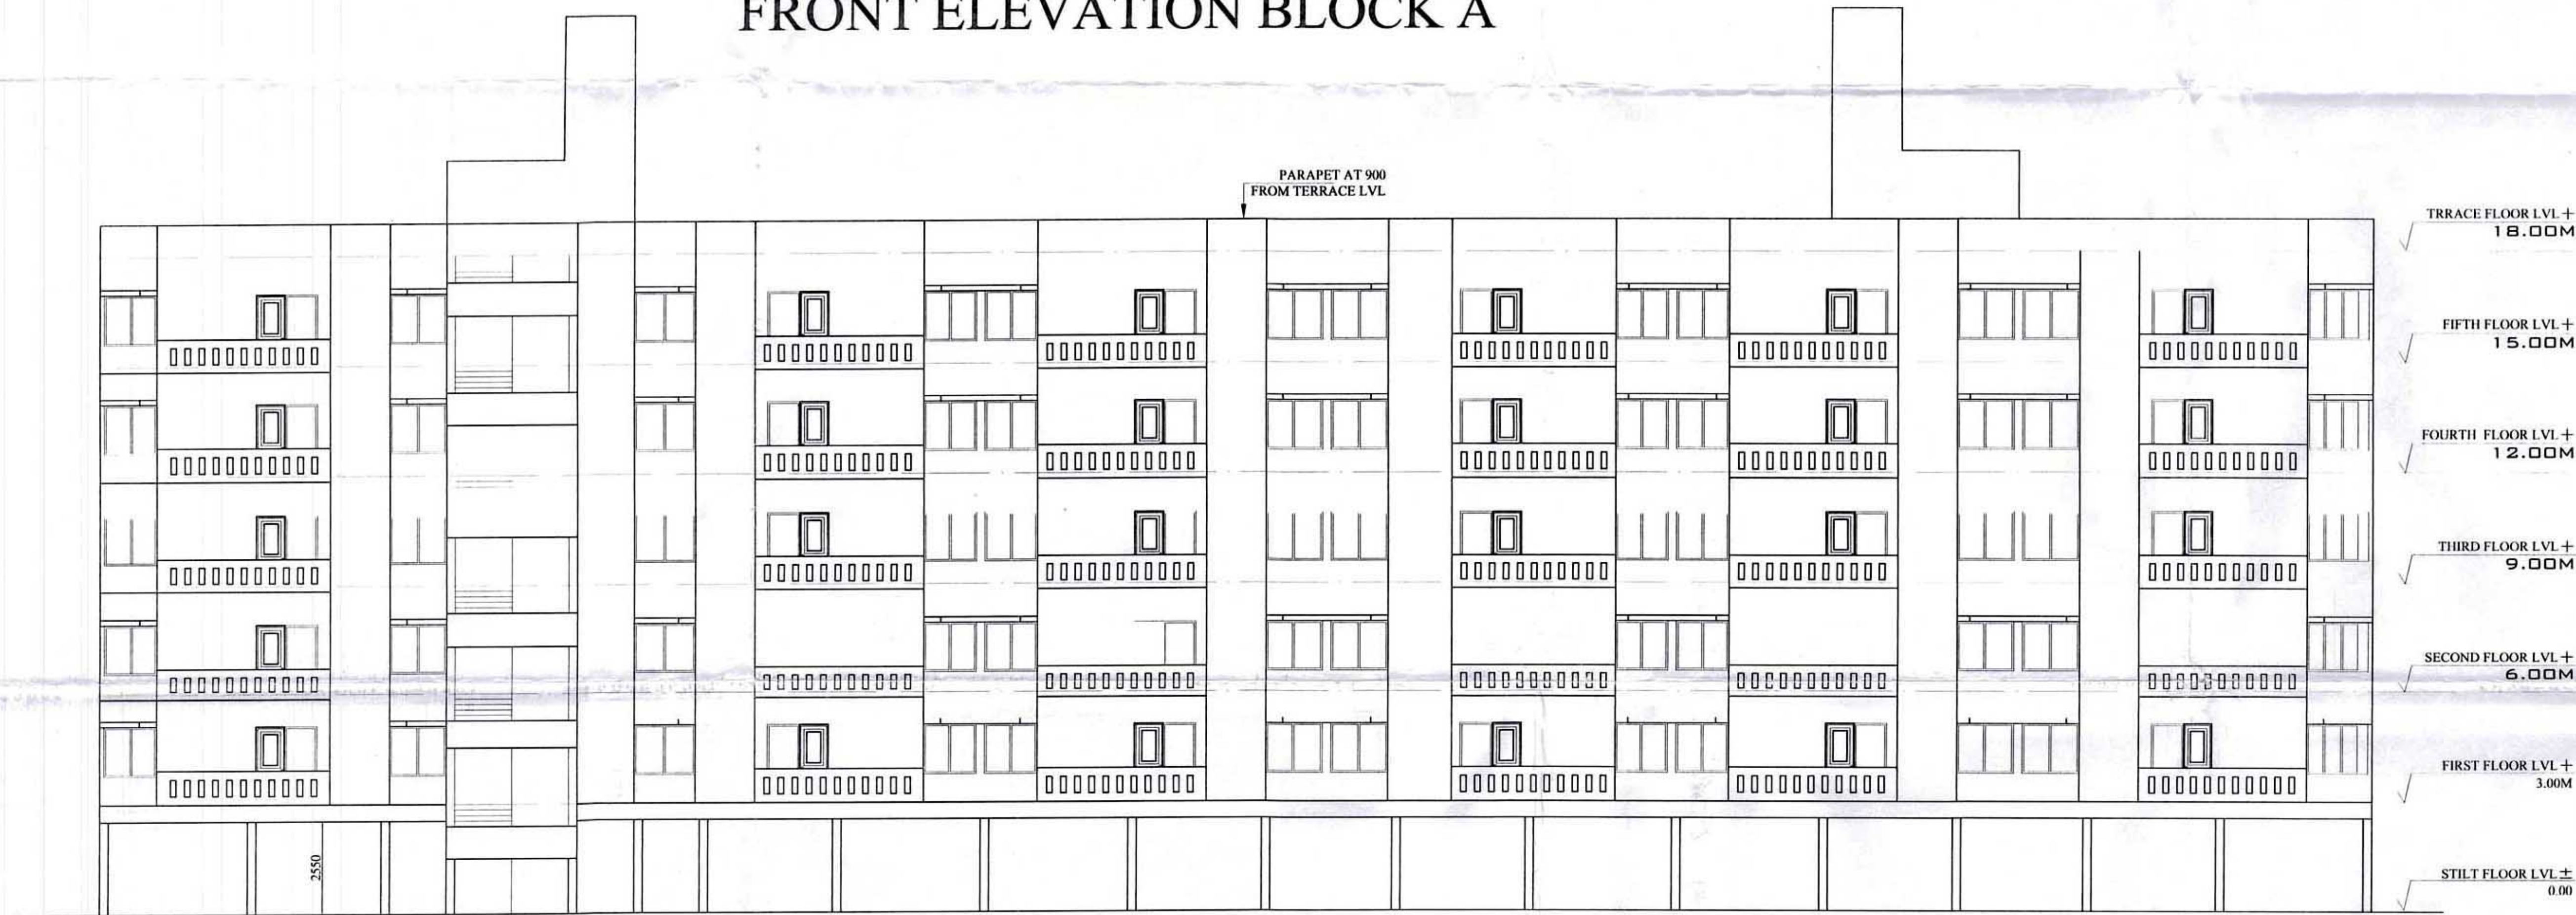

ELEVATION BLOCK B

EXISTING MULTI STOREY FLATS AT KHASRA NO 817,818,1043,1048 AT MAUJA SIKANDRA,BAHISTBAD NEAR SITE -C AGRA		
North 	SALE 1:100	SHEET NO 6/8
Owner's Signature:  M/S AGRAWAL SHELTERS PVT LTD. YUGAL KISHORE AGARWAL (DIRECTOR)	Engineer's Sign  Er. Daya Shanker Sharma B.E. (Civil), Approved Valuer CATE-1918 (The Institute of Engineers India) G-54728-90 (The Institution of Engineers India) M.No. 3007 Daya Shanker Sharma	
MODCON		
HEAD OFFICE:- A GROUP OF ARCHITECTS, ENGINEERS & VALUERS G-5, 57/2 KAVERI CENTRE, SANJAY PLACE, AGRA PH. NO. 2522511(O, 2212068(R), 9927056311(M)		