

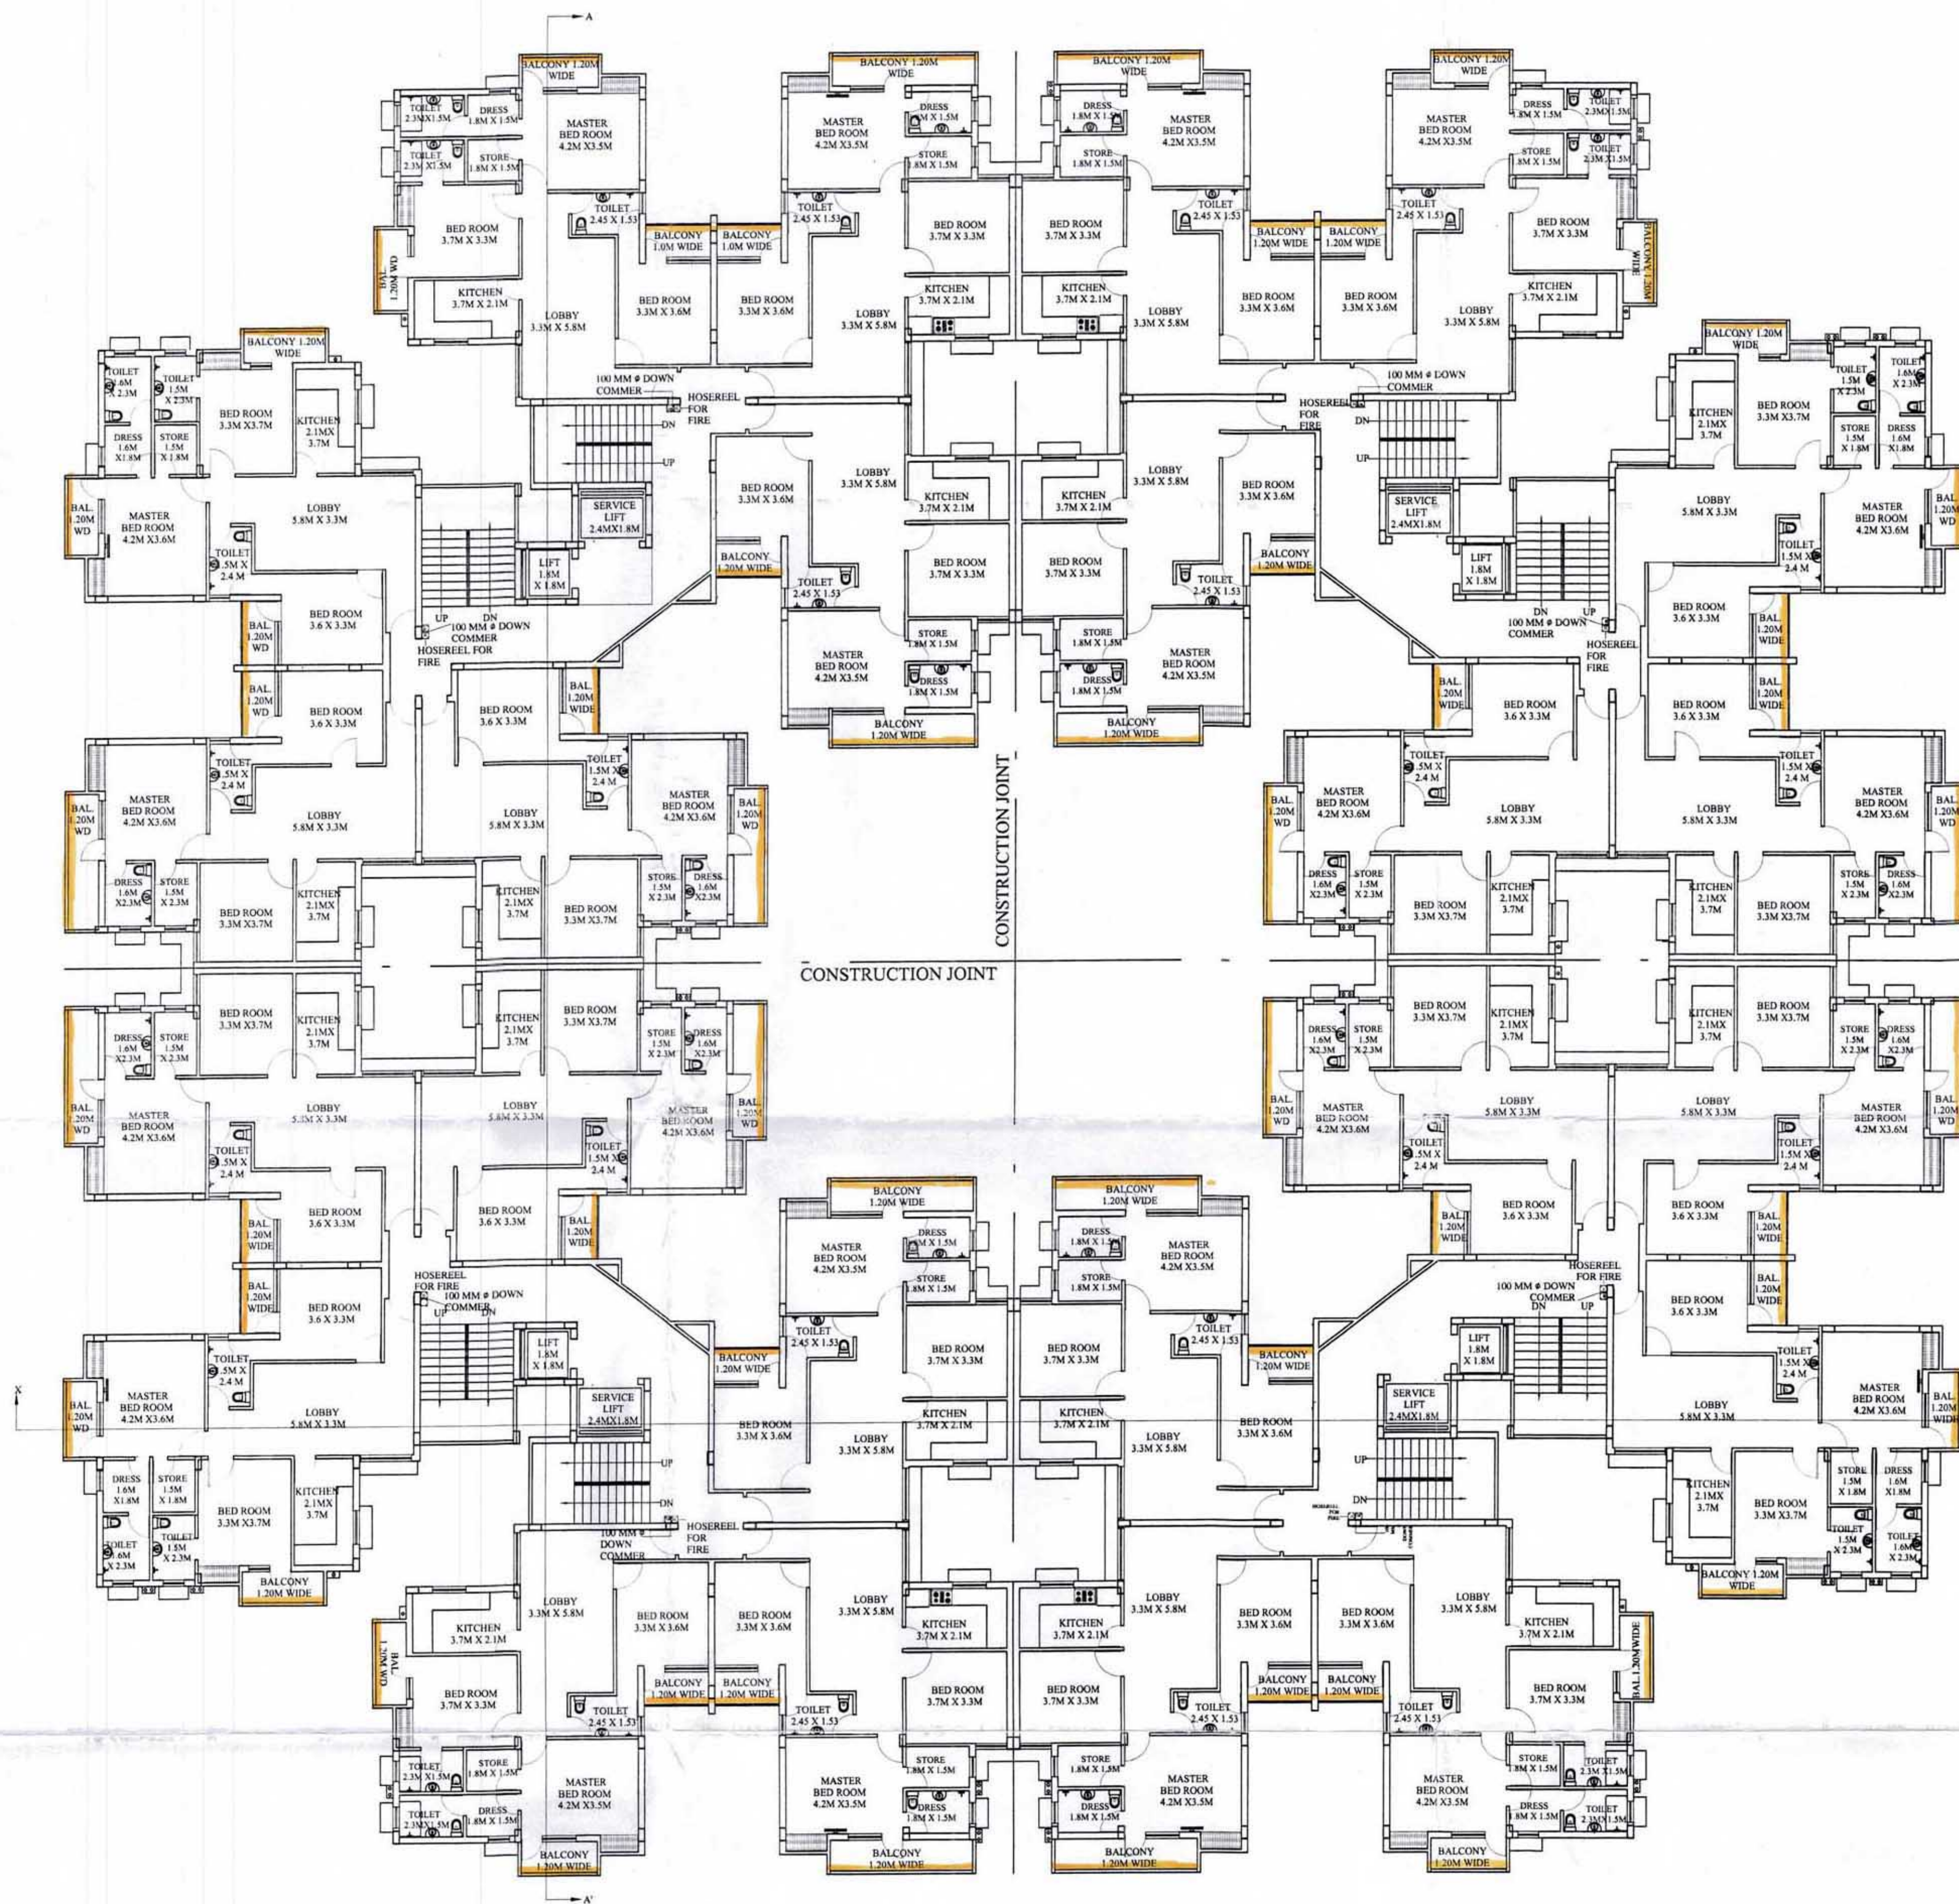


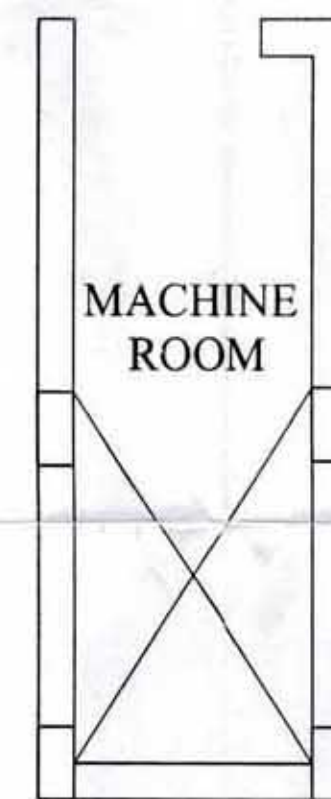

TYPICAL FLOOR PLAN (BLOCK A)

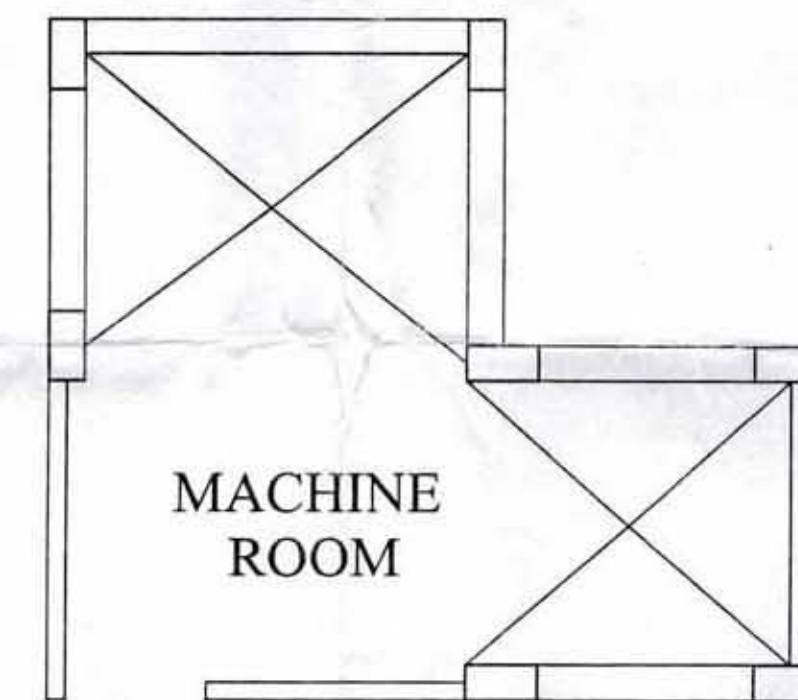

DOOR WINDOWS STATEMENT

DESCRIPTION	SIZE
DOOR/ WINDOW	2.10 x 2.1
DOOR/ WINDOW	1.20 x 2.1
DOOR	.75 x 2.1
DOOR	1.00 x 2.1
DOOR	0.90 x 2.1
WINDOW	0.90 x 1.35
WINDOW	1.50 x 1.46
WINDOW	1.20 x 1.46
VENTILATOR	0.6 x 1.35
VENTILATOR	3.3 x .6

EXISTING MULTI STOREY FLATS AT KHASRA NO 817,818,1043,1048 AT MAUJA SIKANDRA,BAHISTBAD NEAR SITE -C AGRA

North	SALE 1:150	SHEET NO 3/8
Owner's Signature:	Engineer's Sign	
M/S AGRAWAL SHELTERS PVT LTD.	Er. Daya Shanker Sharma B.E. (C.E.) Approved Valuer C.A.T.F. 1918 The Inst G-54758 Modcon	
YUGAL KISHORE AGARWAL (DIRECTOR)	Registration No 32	
MODCON		
HEAD OFFICE:- A GROUP OF ARCHITECTS, ENGINEERS & VALUERS		
G-5, 57/2 KAVERI CENTRE, SANJAY PLACE, AGRA PH. NO. 2522511(O, 2212068(R), 9927056311(M)		

1. मान उपयोग करने से पूर्व समुचित प्रमाण-पत्र प्राप्त करना होगा।
2. मू-स्वीकृत समन्वय किसी भी विवाद की स्थिति में समान स्वीकृति स्वतः निरस्त नहीं जाएगी।
3. समान मानचित्र में दर्शाए गए मान का उपयोग उसी के अनुरूप किया जाएगा। अन्यथा की स्थिति में समान स्वीकृति स्वतः निरस्त नहीं जाएगी।
4. आवेदक को उनके द्वारा प्रस्तुत शपथ-पत्र की समस्त शर्तों का अनुपालन अनिवार्य रूप से करना होगा अन्यथा की स्थिति में समान स्वीकृति स्वतः निरस्त नहीं जाएगी।
5. समान धमराशि जमा करने के उपरान्त ही मानचित्र निर्गत किया जाएगा। विजय की दशा में 18दिनित दण्ड ब्याज की दर से देय होगा।
6. मानचित्र स्वीकृति के समय प्रस्तुत अनिश्रमण विभाग के अनापति प्रमाण-पत्र में उल्लेखित समस्त प्राधिकरण कर पुनः अनिश्रमण विभाग से अनापति प्रमाण-पत्र प्राप्त कर प्रस्तुत करनी होगी।
7. समुचित प्रमाण-पत्र प्राप्त करने से पूर्व समस्त सर्वेक्षक को क्रियाशील करना होगा।
8. भवन का समुचित प्रमाण-पत्र प्राप्त करने से पूर्व लेबर सेट जमा कर उसकी प्रमाणित प्रति प्राधिकरण में जमा करनी होगी।
9. पूर्व स्वीकृत मानचित्र की समस्त शर्तें पूर्ववत् रहेंगी।

बाद मकान 60/10/115
संशोधन - 15-10-2015 को 4078-425-2-अनुपम 32.10P
दिनांक 15-10-2015 को जमा कर मिले जाते हैं
कि प्रमाणित प्रमाण-पत्र प्राप्त करने के लिए
कि प्रमाणित प्रमाण-पत्र प्राप्त करने के लिए

Compound area shown as