



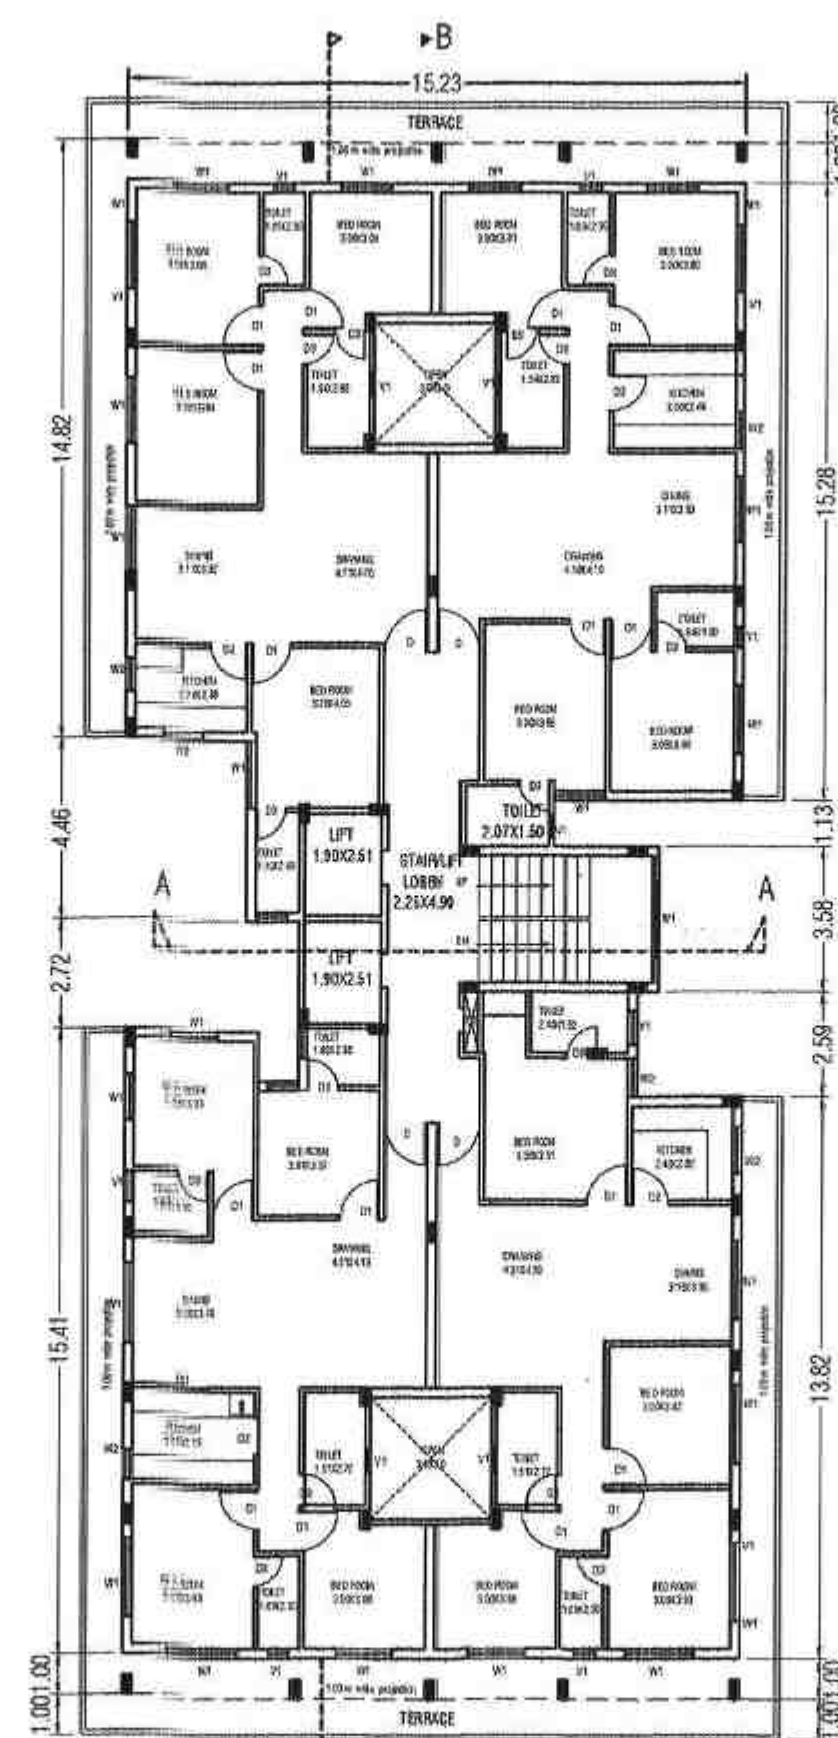


1ST TO 8TH FLOOR PLAN OF BLOCK-A




9TH FLOOR PLAN OF BLOCK-A

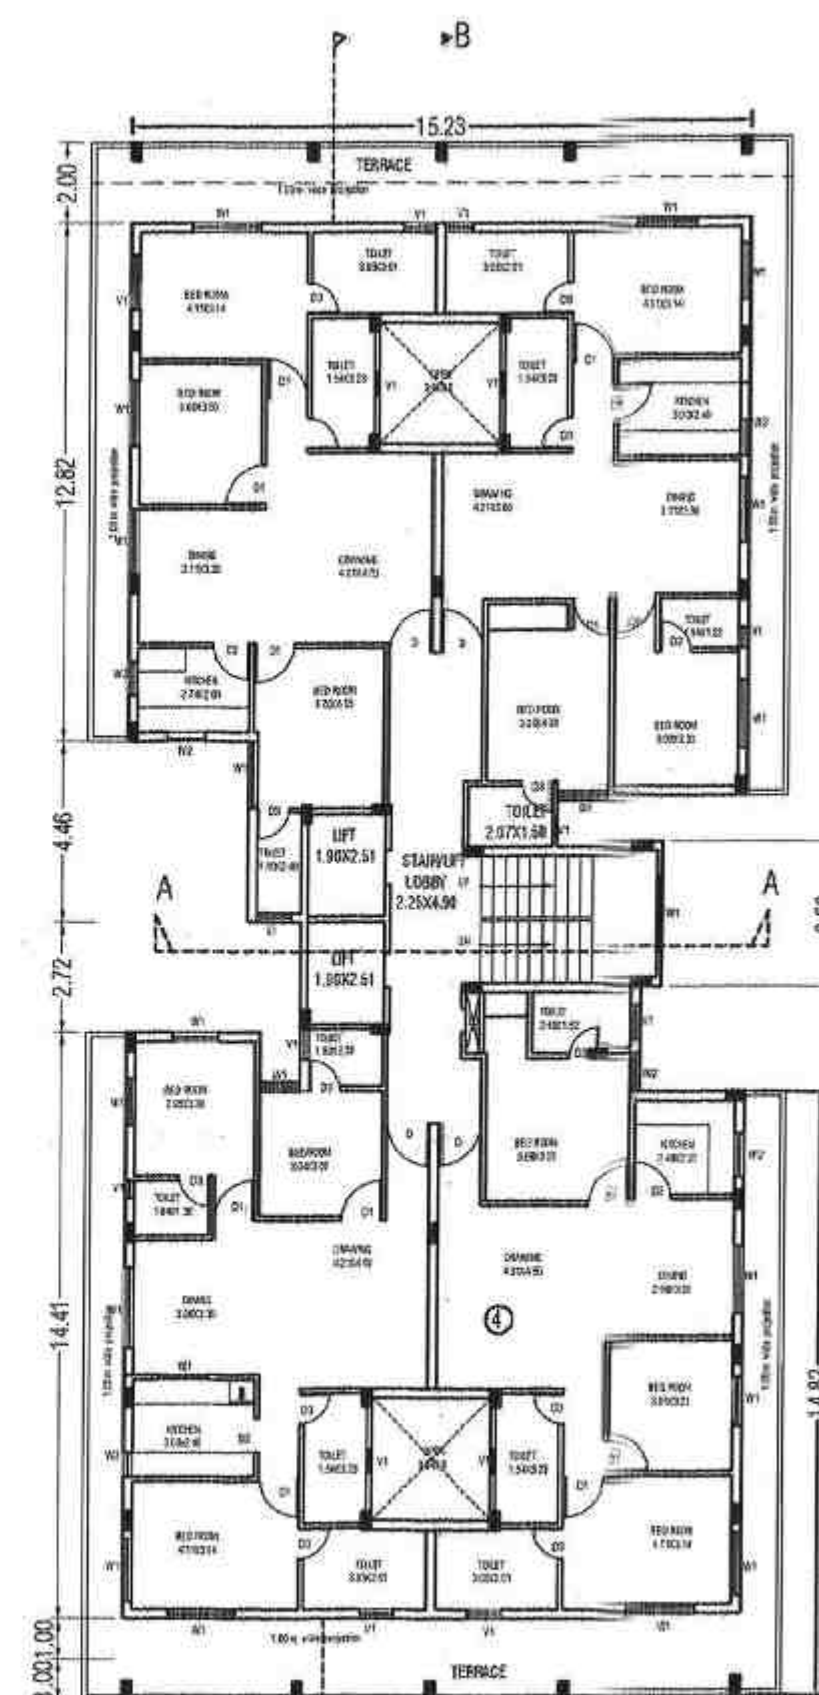

10TH FLOOR PLAN OF BLOCK-A
FLAT No. 4 LIG TRANSFER

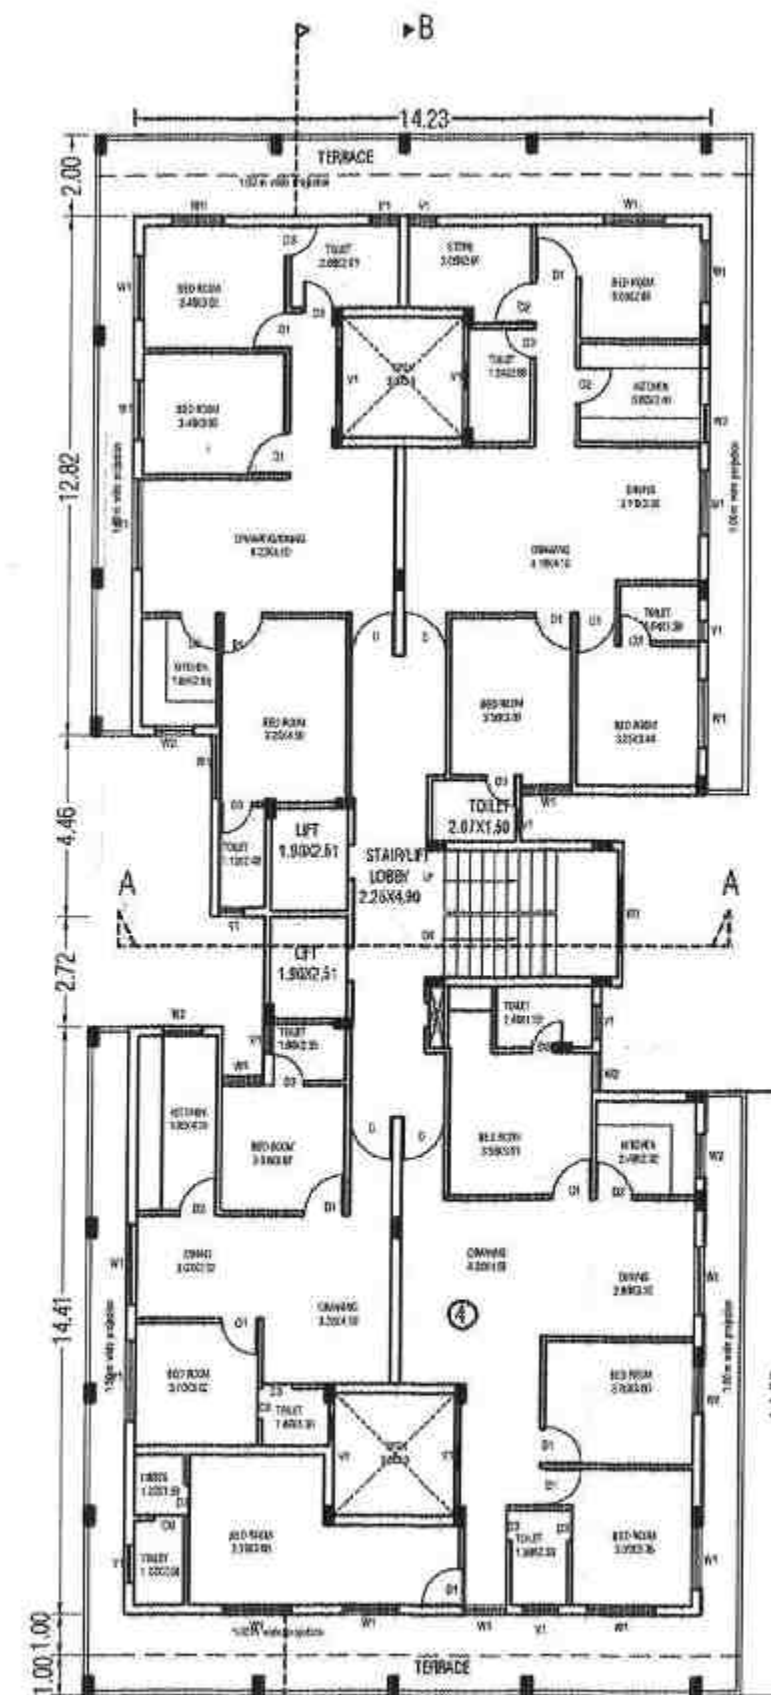


11TH FLOOR PLAN OF BLOCK-A
FLAT No. 4 LIG TRANSFER

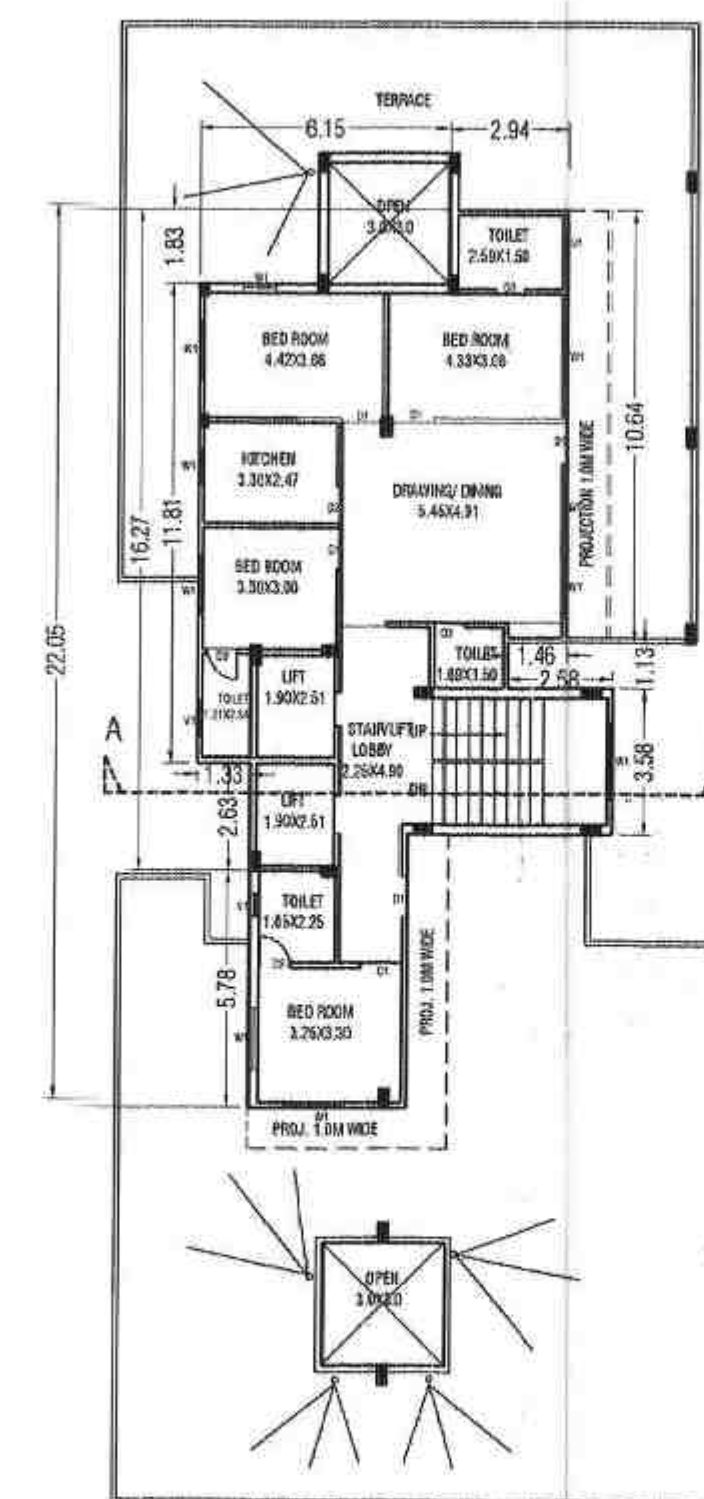


12TH FLOOR PLAN OF BLOCK-A


TERRACE PLAN (BLOCK - A)

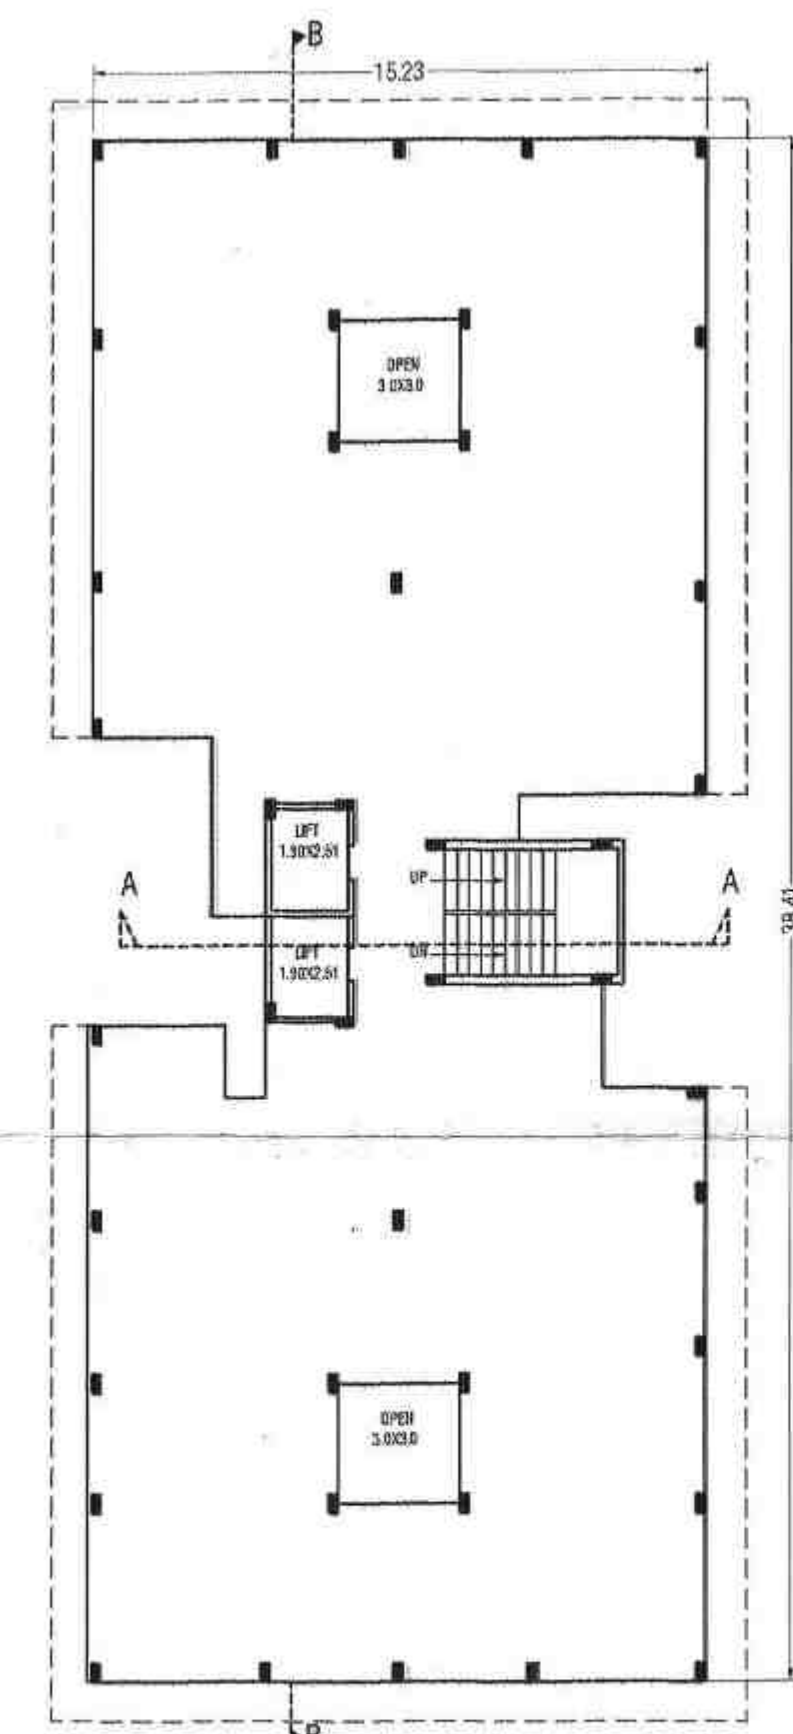


STILT PARKING OF BLOCK-A

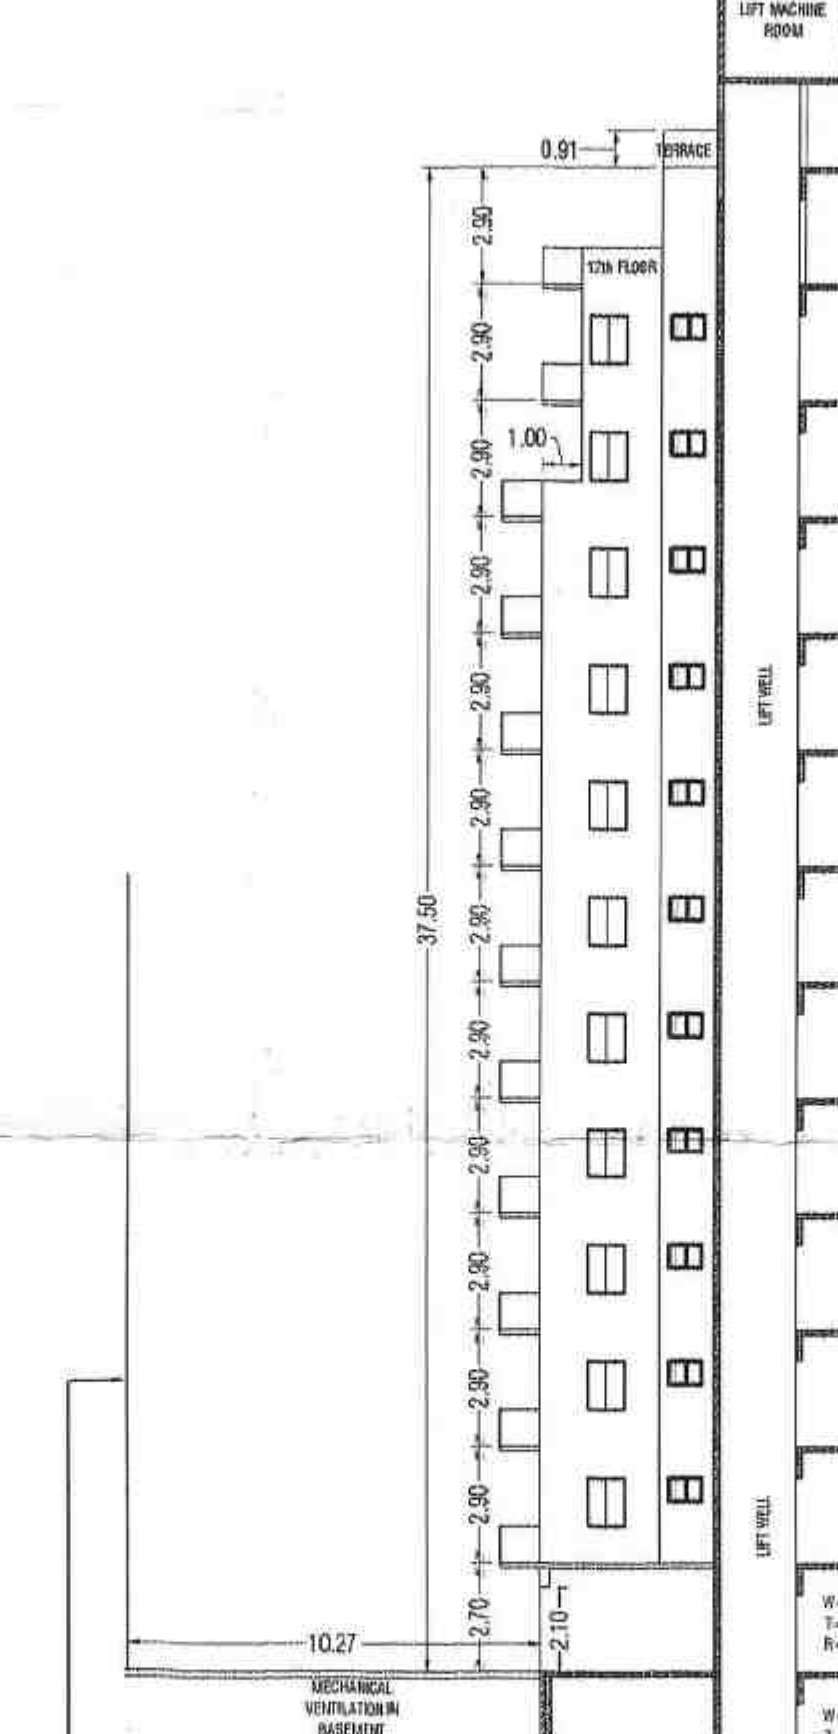

PROPERTY EDGE LINE
MINIMUM DISTANCE FROM SET BACK

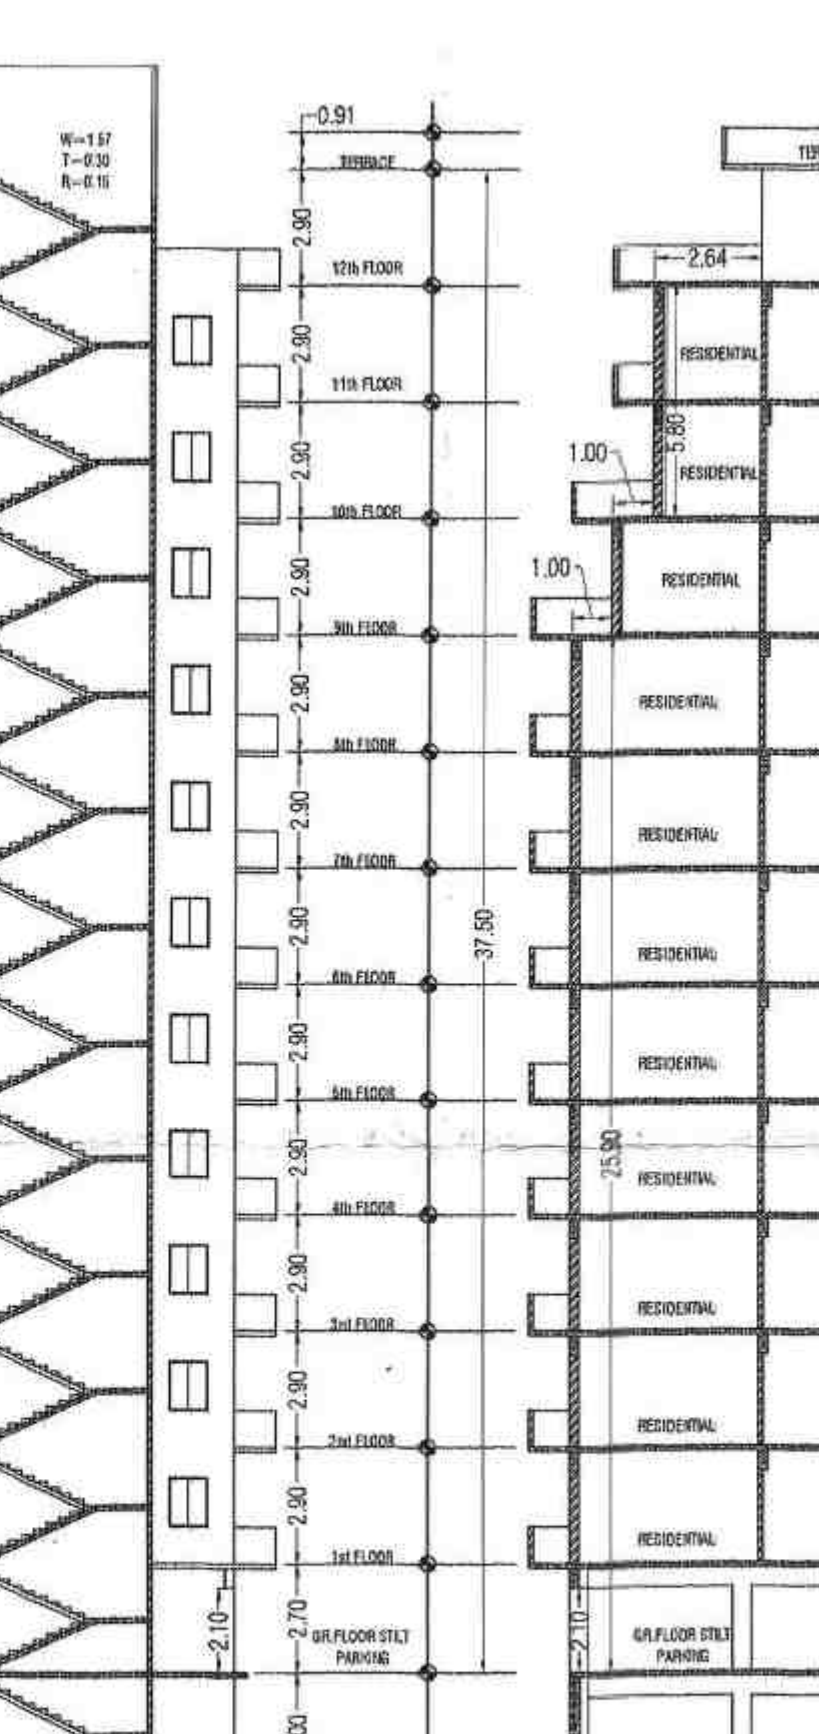

SECTION AT A-A

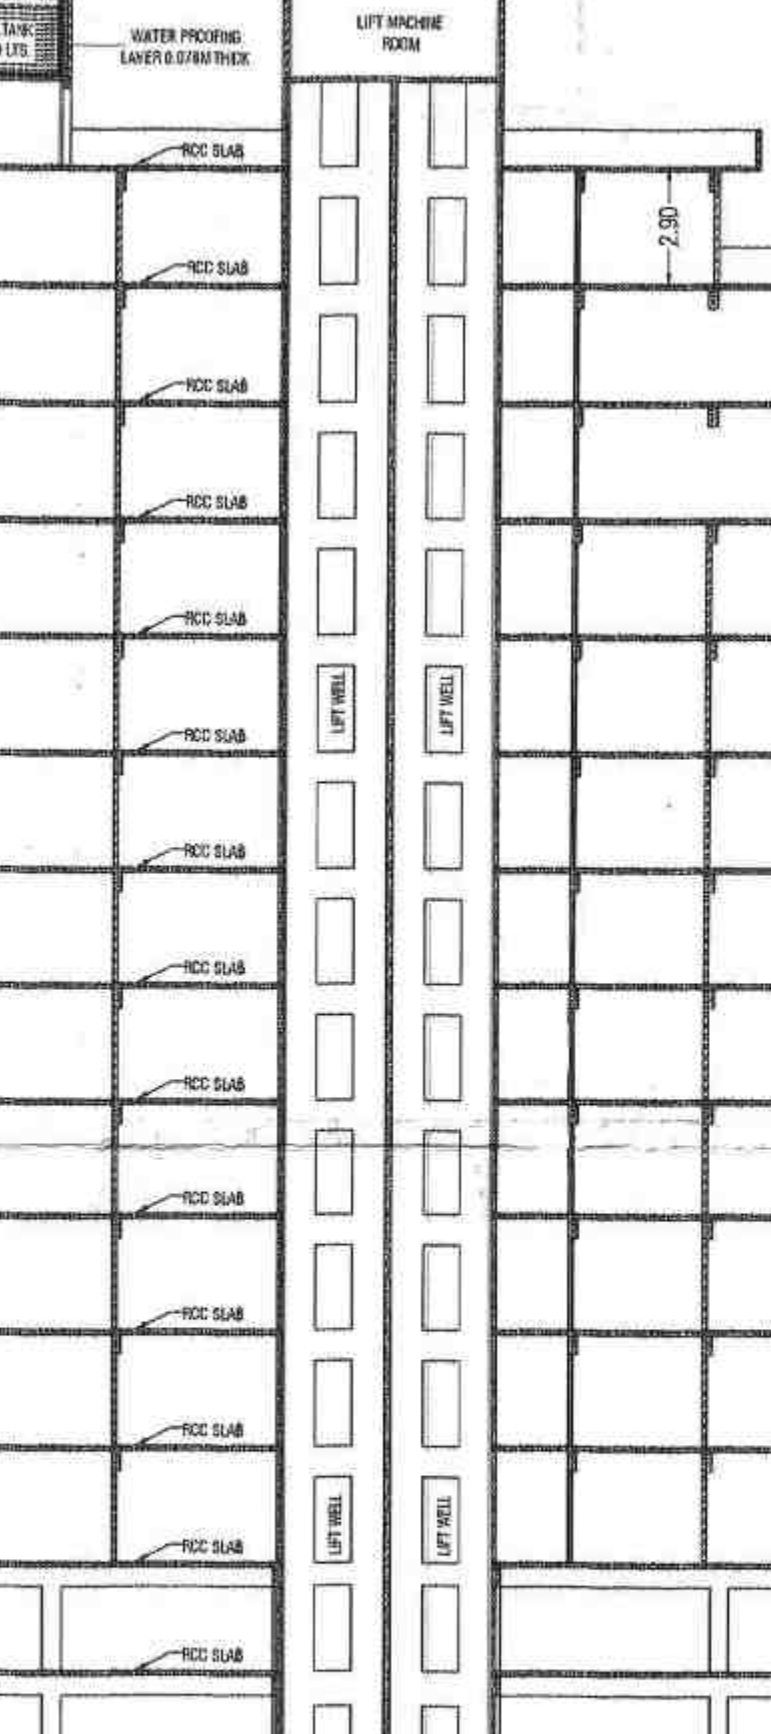

SECTION AT B-B



FRONT ELEVATION ON BLOCK-A

समस्त ३२ भागों में बांटी गई है कि
१. १०-१२ भागों में स्वामित्व और बाहरी
२. १३-१४ भागों में स्वामित्व और बाहरी
३. १५-१६ भागों में स्वामित्व और बाहरी
४. १७-१८ भागों में स्वामित्व और बाहरी
५. १९-२० भागों में स्वामित्व और बाहरी
६. २१-२२ भागों में स्वामित्व और बाहरी
७. २३-२४ भागों में स्वामित्व और बाहरी
८. २५-२६ भागों में स्वामित्व और बाहरी
९. २७-२८ भागों में स्वामित्व और बाहरी
१०. २९-३० भागों में स्वामित्व और बाहरी
११. ३१-३२ भागों में स्वामित्व और बाहरी

PROPOSED GROUP HOUSING
BUILDING PLAN OF S.M.PLOT NO-
34, 36, 48 & 50 ON SITUATED AT
MAUZA MAHARAJGARH, VARANASI
DEHAT ANANDPUR, DIST. VARANASI

मौजिमा नं. ३४, ३६, ४८ व ५० पर
प्रस्तावक/पक्ष द्वारा दाखिल स्वामित्व और
लेख और शपथ पत्र मन्त्रि में कमी भी कमी
और असत्य पाये गये तो मानचित्र की स्वी-
कृति निरस्त समझी जाएगी और यह समझा
जाएगा कि इस सम्बन्ध में मानचित्र पर
कोई स्वीकृति नहीं दी गई है तथा मानचित्र
स्वीकृति के आधार पर प्रस्तावक द्वारा
किया गया कोई निर्माण पूर्णतया अशुद्ध
माना जाएगा और इस कृत्य के लिए वह
स्वयं जिम्मेदार होगा।

OWNER'S
SMT.UMA DEVI DHANDHANIA
W/O LATE ATMA RAM DHANDHANIA
SRI.PRABHAT DHANDHANIA
S/O.LATE ATMA RAM DHANDHANIA
SRI.RISHABH CHANDRA JAIN
SMT. RAJMANI DEVI
M/S ARC BUILDERS& DEVELOPERS

DOOR WINDOW SCHEDULE
OF (BLOCK - A)

D	1.06X2.13	W1	1.67X1.37
D1	1.02X2.13	W2	1.06X1.37
D2	0.91X2.13	V1	0.60X0.91
D3	0.76X2.13		

No. DATE

DRAWING TITLE
BLOCK-A
FLOOR PLAN & SECTION, ELEVATION


DRAWN. BY :- M. K. VERMA
CHECKED. BY :-
DLT. BY :-
PROJECT :- SHEET 2
DATE :- NORTH DIRECTION
SCALE :-

OWNER SIG.
Uma Devi Dhandhania
Smt. Rajmani Devi
Rajmani Devi


ARCHITECT SIG.
R. C. Jain (Arch.)
Architect and Interior Designer
Regd.No. C.A. 11111111, V D
Varanasi Development Authority
Varanasi.

FIRM NAME AND ADDRESS
ARC JAIN & ASSOCIATES
B-6/52 G-4 MADHOPUR, SHIVPURIA
SIGRA, VARANASI - 221010
Ph: 0542-3259270, 3251727 Fax: 0542-222312
E-mail: jainvaranasi@yahoo.com


बड़े नक्शे की फोटोस्टेट
काशी टाईपराईटिंग स्कूल
इलेक्ट्रॉनिक नक्शा, कलमों (किंग साइज रोलिंग कैंडी)
फ़ोन-9415266661/9889719887/9415266400

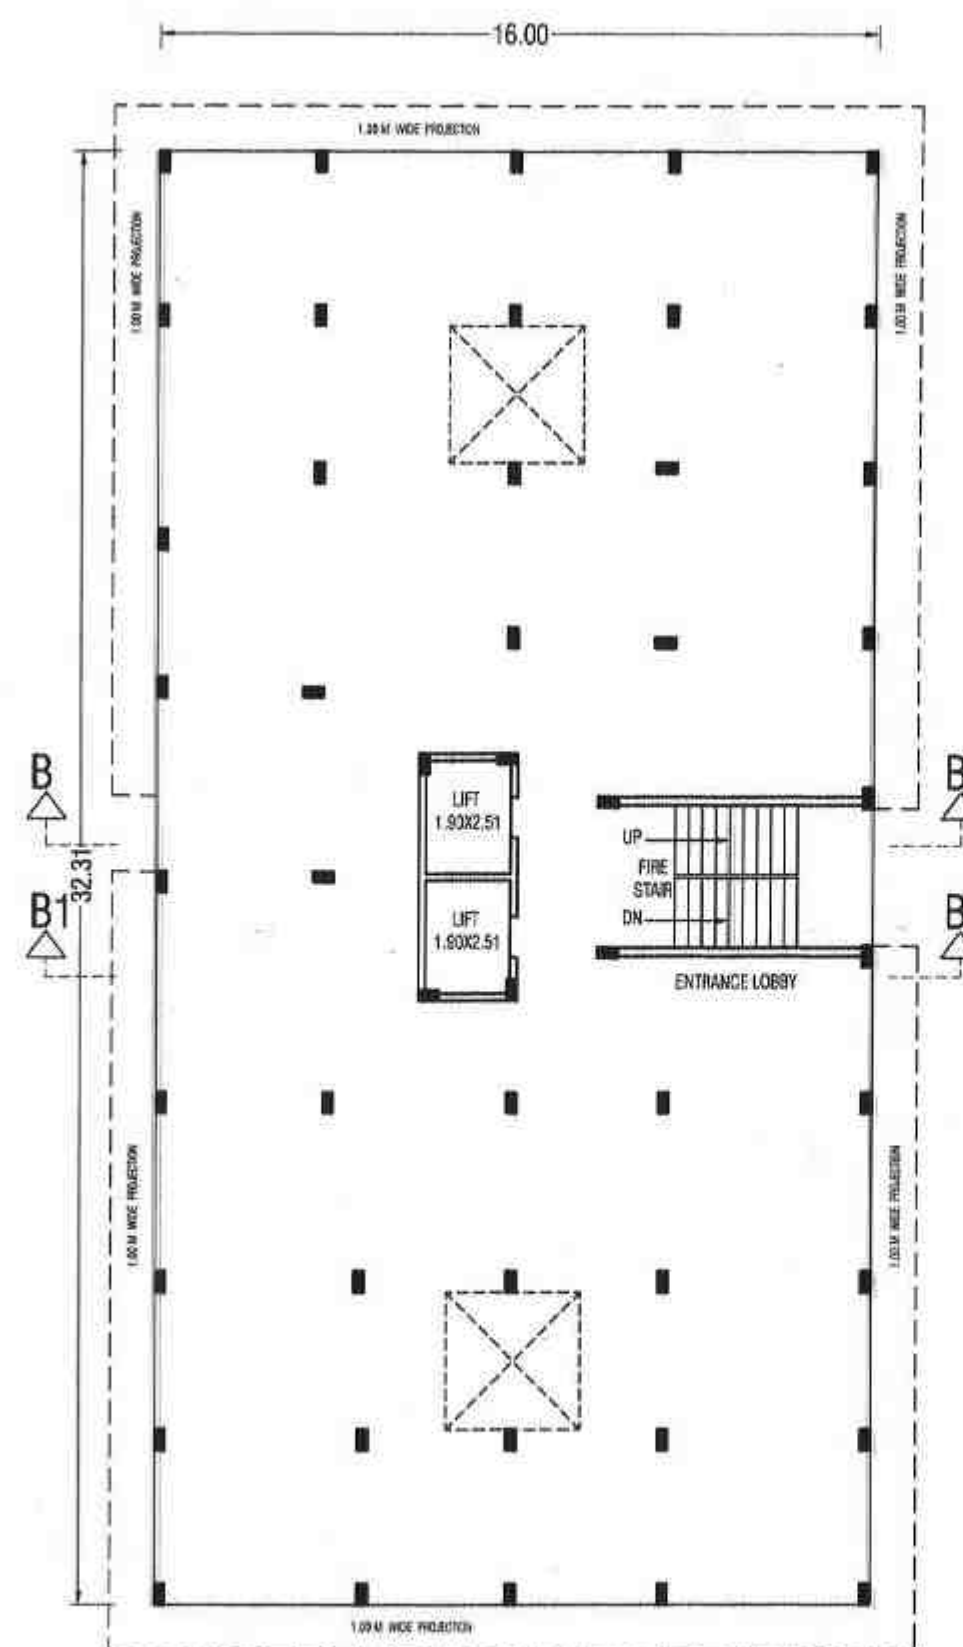


STILT PARKING OF BLOCK-C

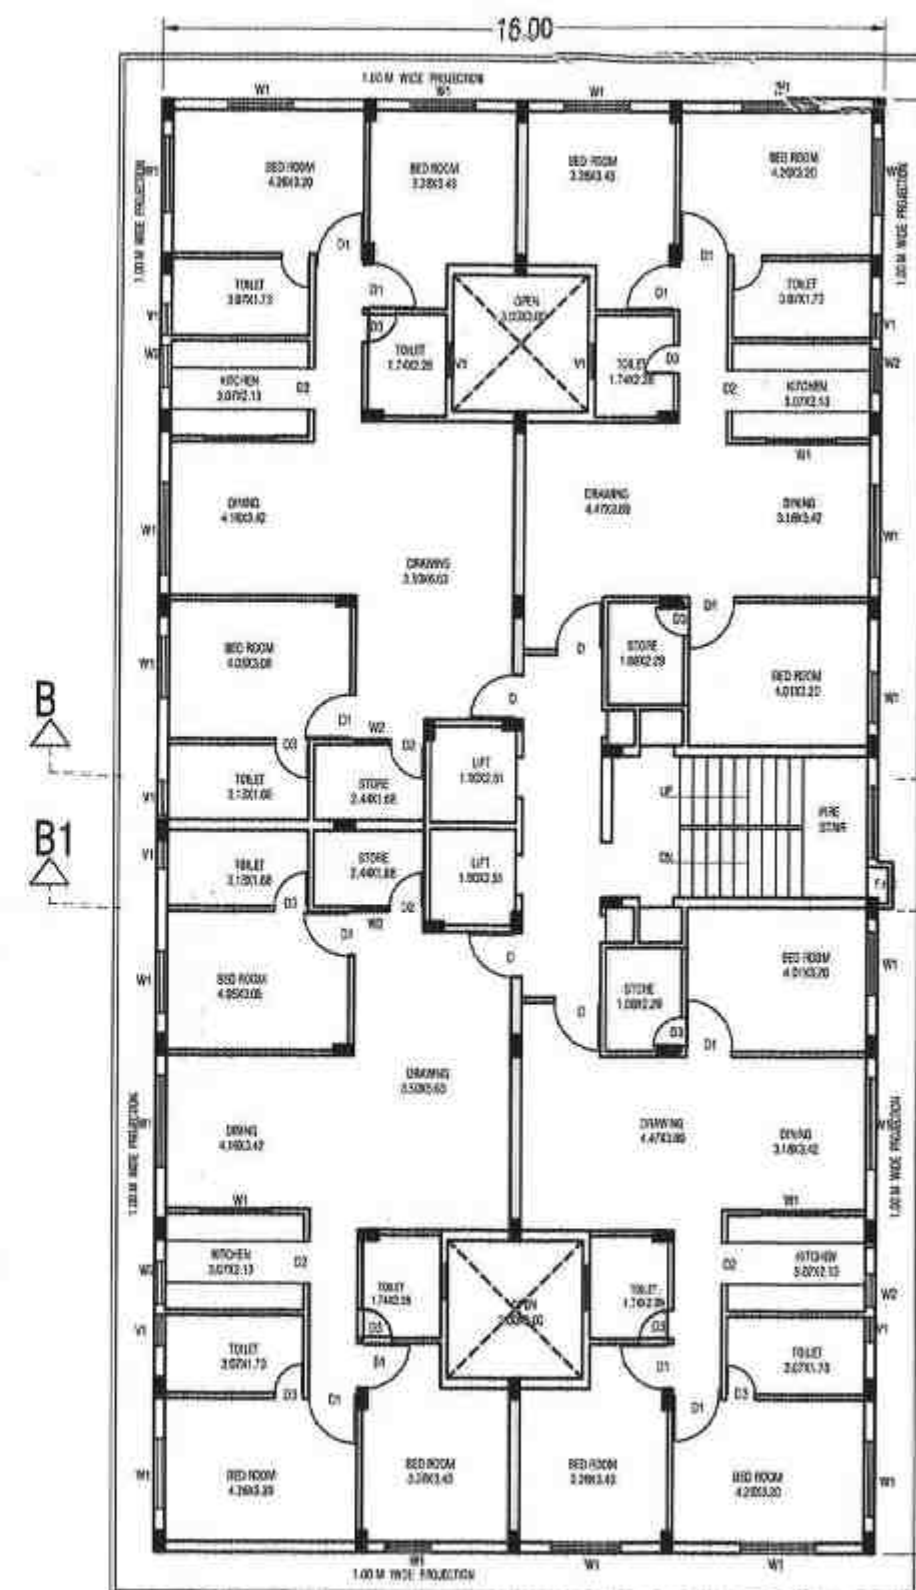


1ST TO 8TH FLOOR PLAN OF BLOCK-C

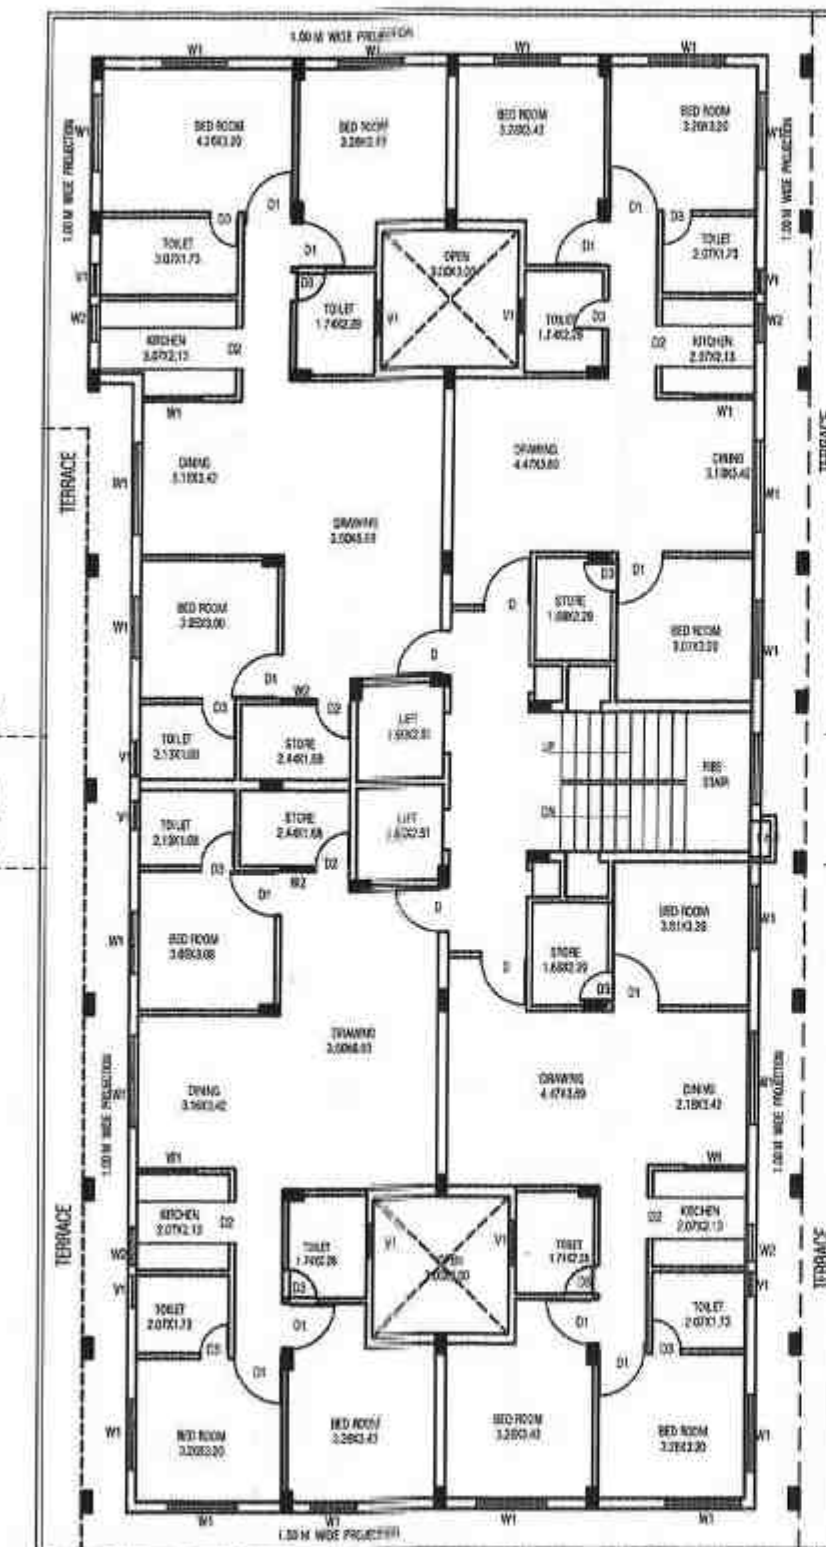

9TH FLOOR PLAN OF BLOCK-C

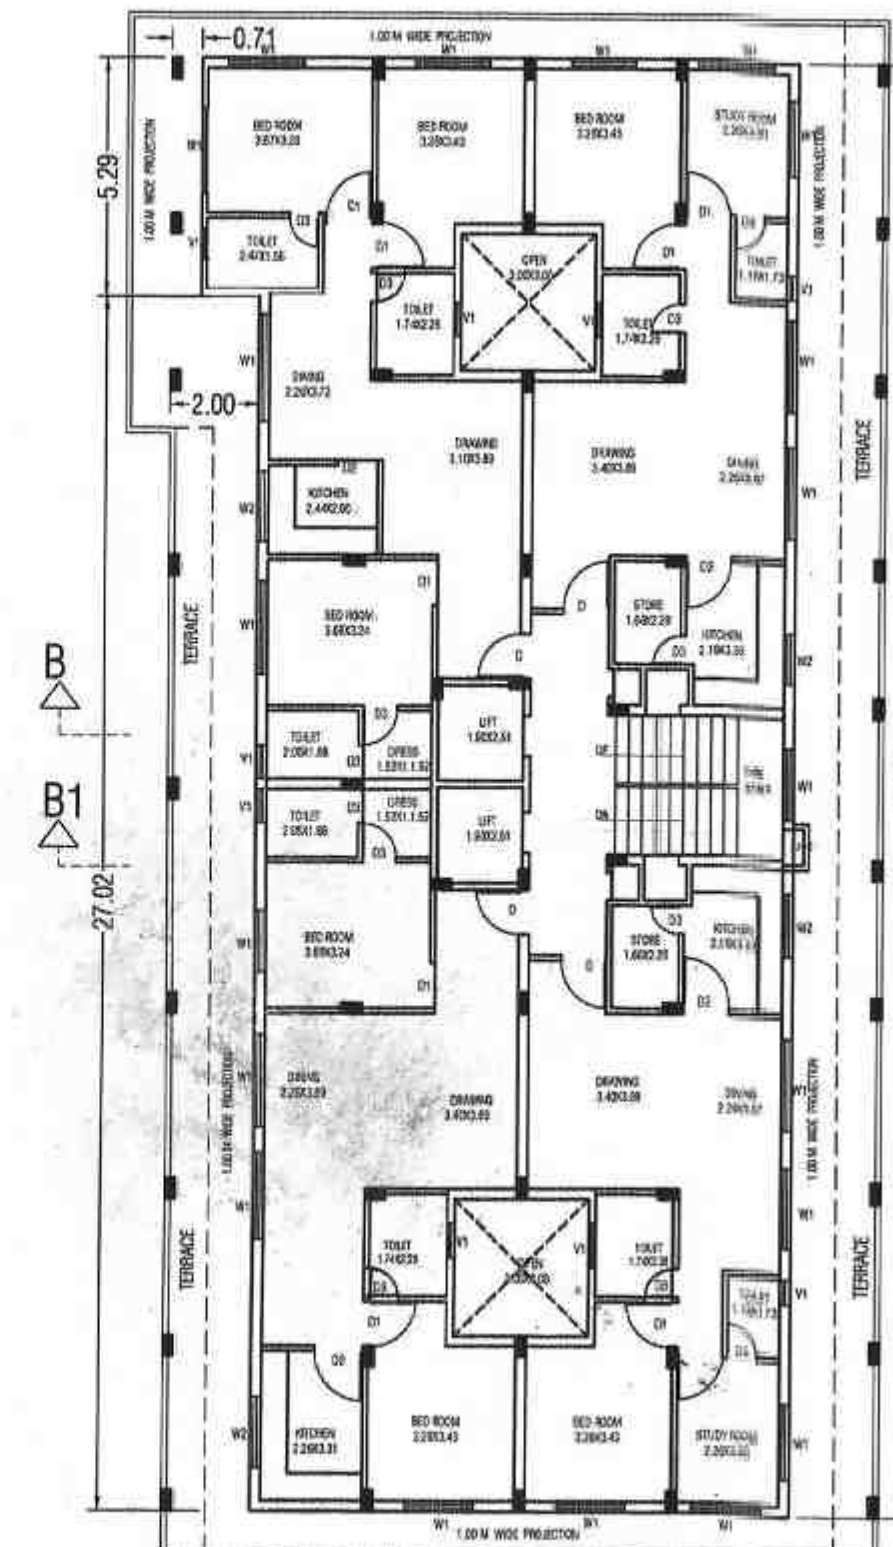

10TH & 11TH FLOOR PLAN OF BLOCK-C

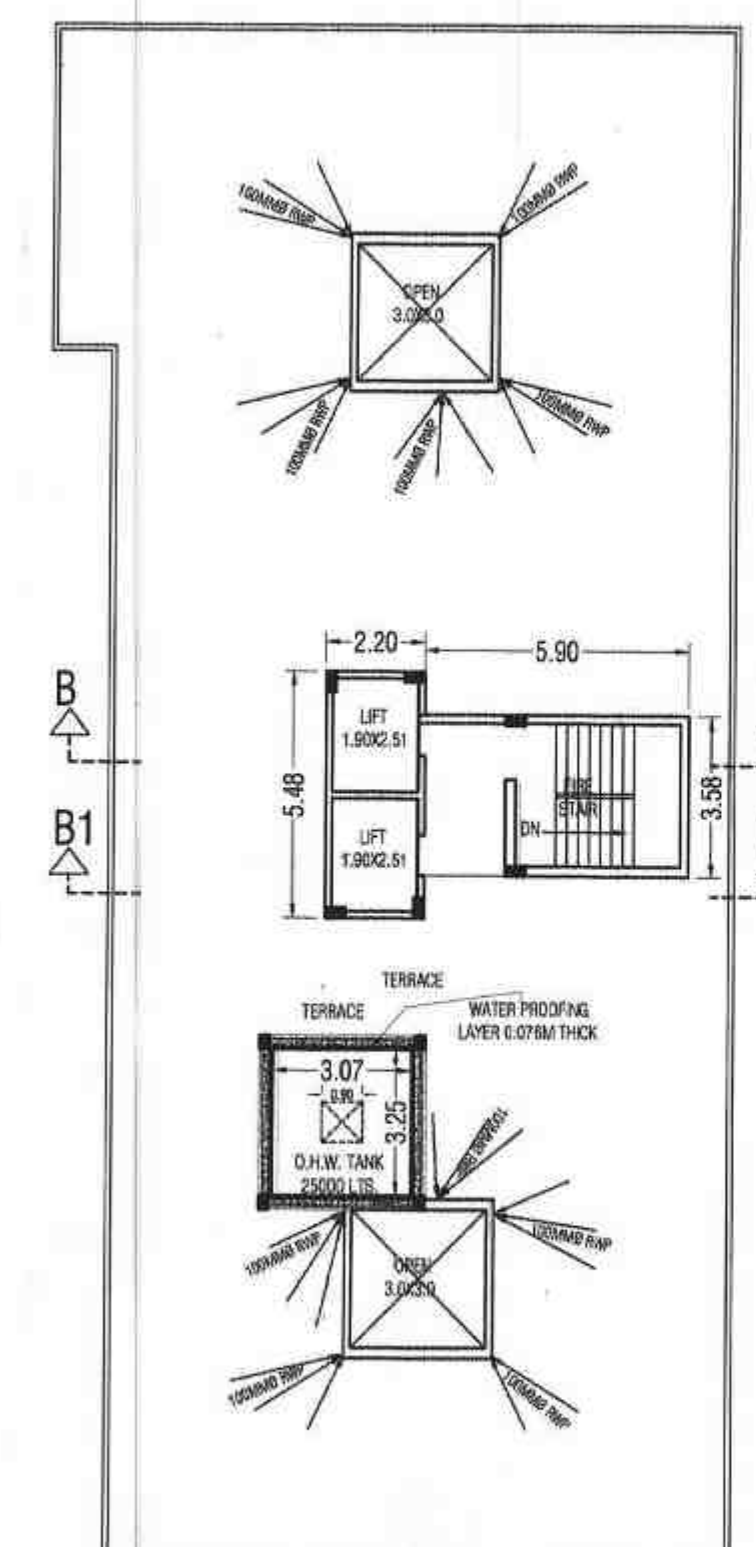

TERRACE PLAN OF BLOCK-C

PROPOSED GROUP HOUSING
BUILDING PLAN OF S.M. PLOT NO-
34, 35, 36, 49, & 50 ON SITUATED AT
MAUZA - HABIB PURA PARGANA-
DEHAT AMANAT, DISTT- VARANASI.

OWNER'S-

SMT. UMA DEVI DHANDHANIA
W/O LATE ATMA RAM DHANDHANIA
SRI. PRABHAT DHANDHANIA
S/O LATE ATMA RAM DHANDHANIA
SRI. RISHABH CHANDRA JAIN
SMT. RAJMANI DEVI
M/S ARC BUILDERS & DEVELOPERS

DOOR WINDOW SCHEDULE
OF (BLOCK - C)

D	1.06X2.13	W1	1.67X1.37
D1	1.02X2.13	W2	1.06X1.37
D2	0.91X2.13	V1	0.60X0.91
D3	0.76X2.13		

No. DATE

DRAWING TITLE

BLOCK-C

FLOOR PLAN & SECTION, ELEVATION

DRAWN. BY :- M. K. VERMA

CHECKED. BY :-

DLT. BY :-

PROJECT :-

SHEET 4

DATE :-

NORTH DIRECTION

SCALE :-

OWNER SIG.


Uma Devi Dhandhanian
Rajmani Devi Dhandhanian
Cham

ARCHITECT SIG.


R. C. Jain (B. Arch.)
Architect and Interior Designer's
Regd. No. C.A. 67/10903, V
Varanasi Development Auth. - 117
Varanasi.

FIRM NAME AND ADDRESS


ARC JAIN & ASSOCIATES
D-64/52, G-4, MADHOPUR, SHIVPURVA
SIGRA, VARANASI- 221010
Ph: 0542-3259270, 3251727, Fax: 0542-2223312
E-mail: jainvaranasi@yahoo.com

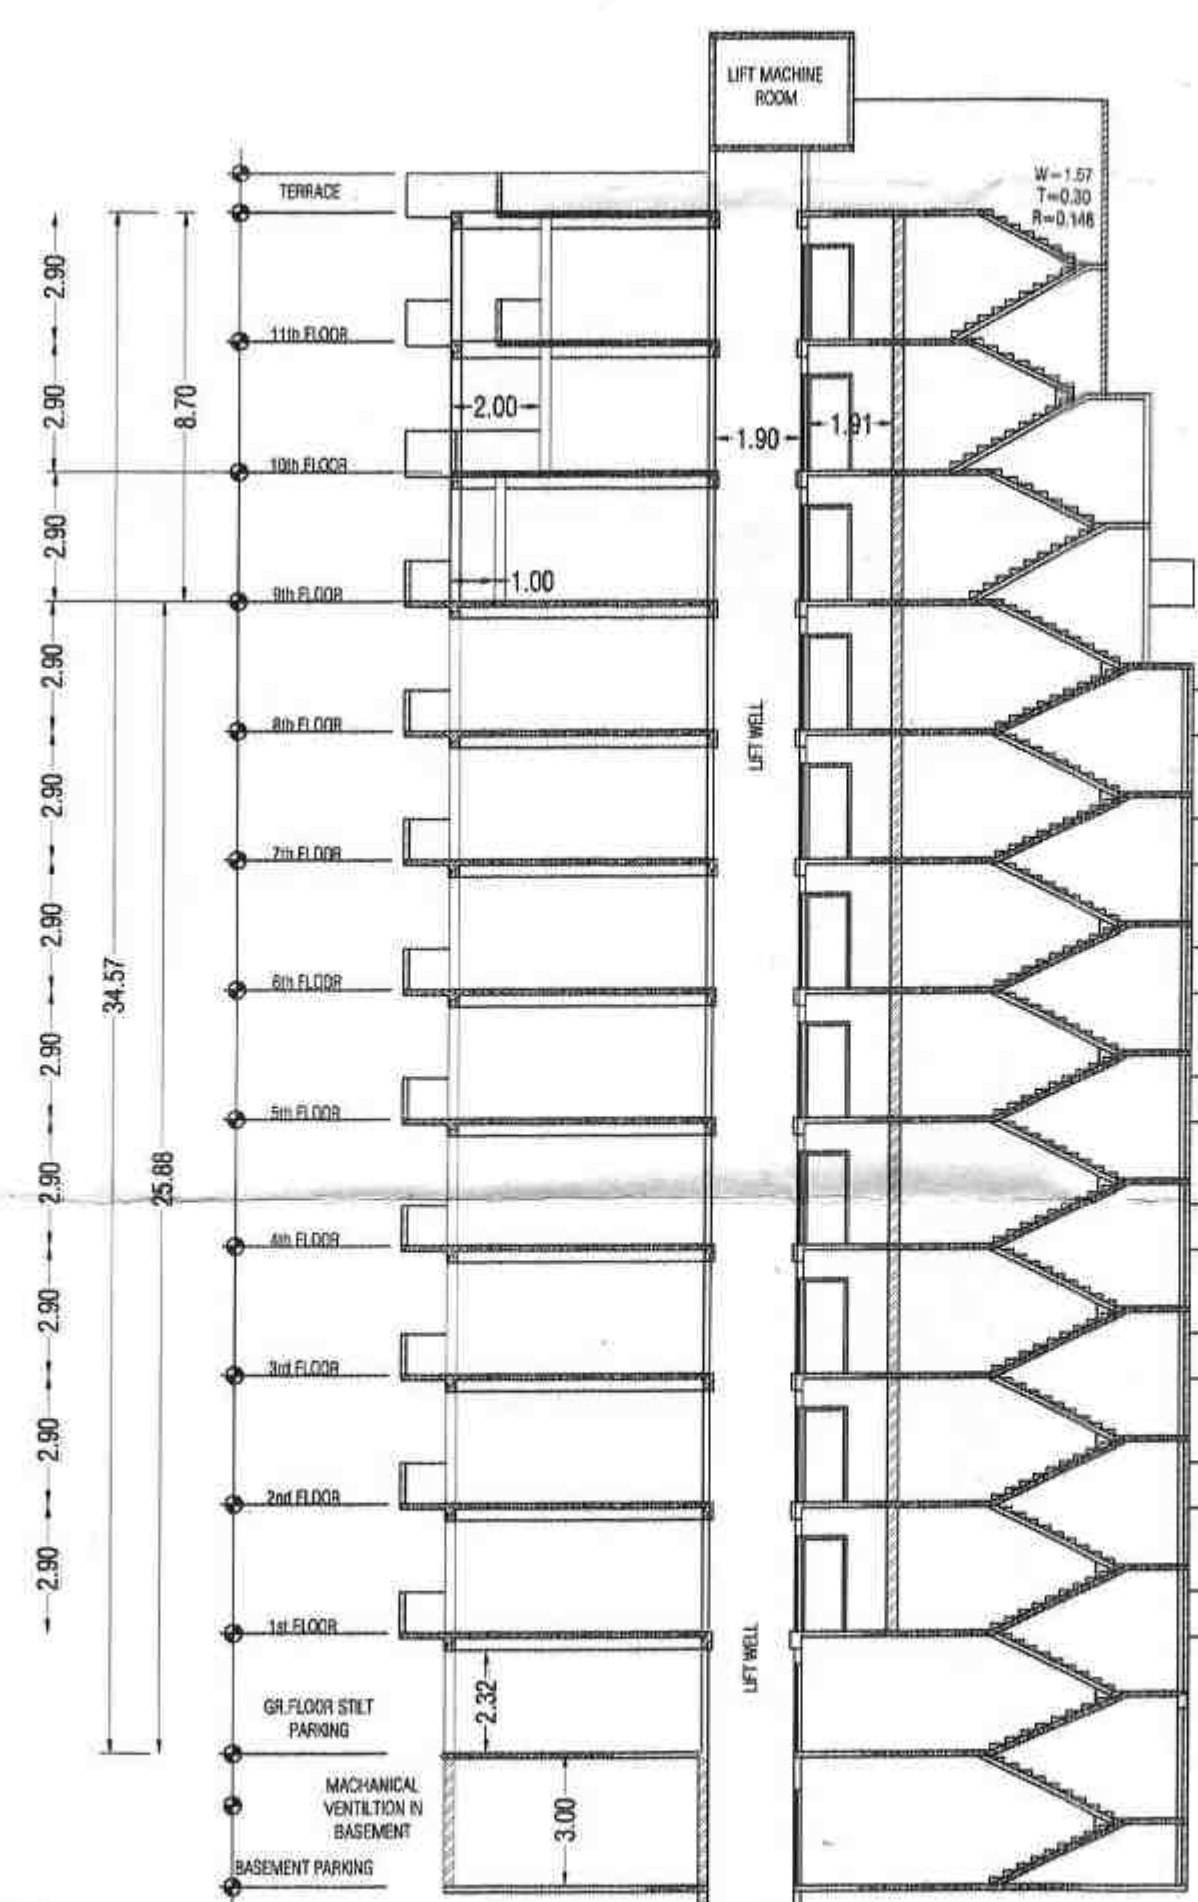


SECTION AT 'BB' (BLOCK-C)

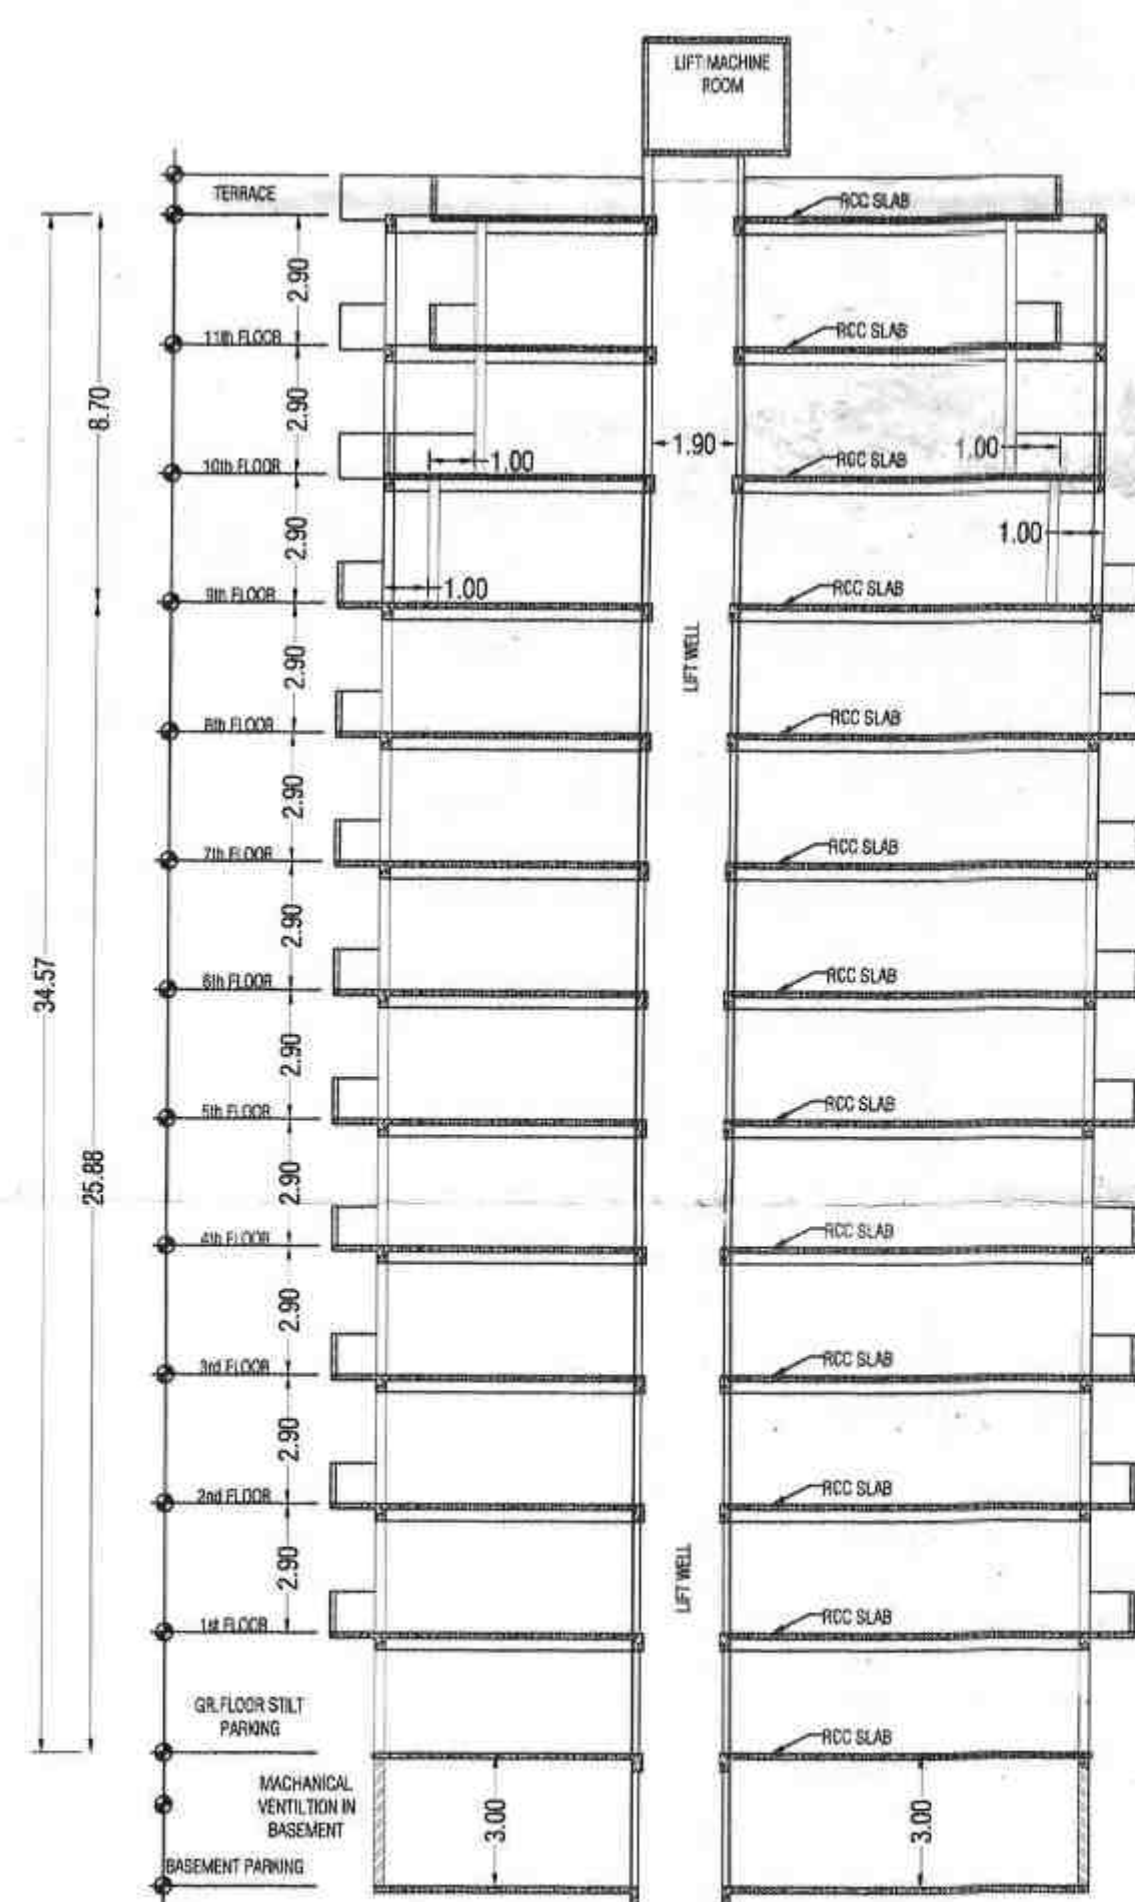

SECTION AT 'B1-B1' (BLOCK-C)

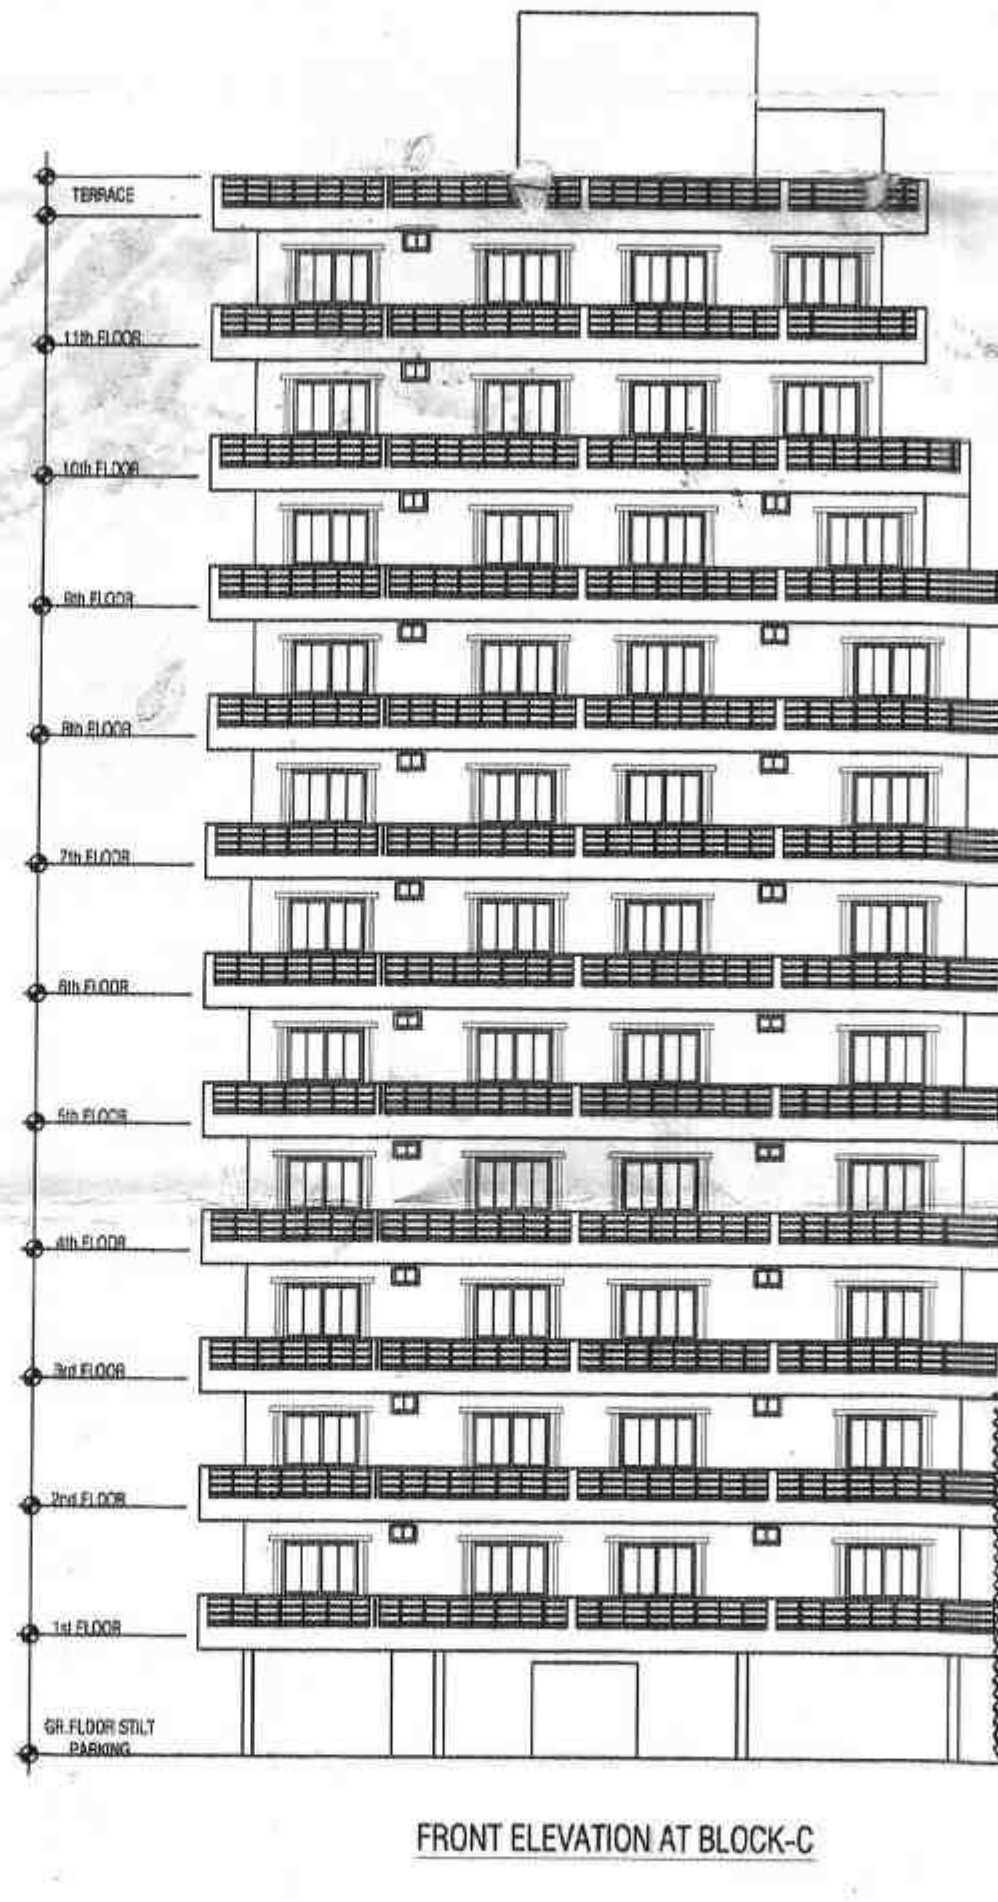


FRONT ELEVATION AT BLOCK-C

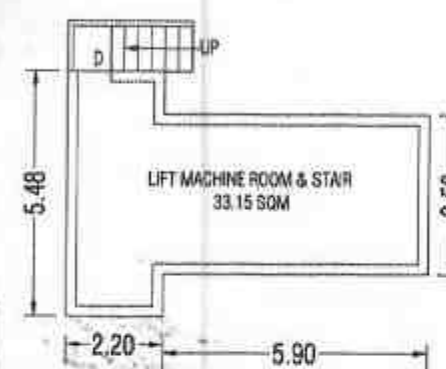


स्वीकृत इस बात के अजीब ही जाती है कि
घर-घर में 'मृ' के स्वास्ति और बहुरी
मृमि सीमा निर्धारण अविनियम 1976 के
अनुसार कोर से स्वका क्षेत्रफल बाहर होने
के सम्बन्ध में भी मृमि घोषणा याद मानव
साजि। हई तो बहू स्वास्ति नरस्त स्वमो
बायेमो कोर यह समझा बायेमो कि इस
स्वच घ में नस्व की कोई स्वास्ति नहीं दी
गयी की।

यह मानचित्र मृ-स्वास्ति से सम्बन्धित
अभिलेख नहीं है और प्रस्तावक/पक्ष को
मृमि का स्वास्ति प्रदान नहीं करता।
प्रस्तावक/पक्ष द्वारा दाखिल स्वास्ति अभि-
लेख और शपथ पत्र पविष्य में कभी भी फर्जी
और असत्य पाये गये तो मानचित्र की स्वी-
कृति निरस्त सम्झी जाएगी और यह समझा
जायेगा कि इस सम्बन्ध में मानचित्र पर
कोई स्वीकृति नहीं दी गई है तथा मानचित्र
स्वीकृति के आधार पर प्रस्तावक द्वारा
किया गया कोई निर्माण पूर्णतया अवैध
माना जाएगा और इस कृत्य के लिए वह
स्वयं जिम्मेदार होगा।
43/11/2011
सम्पत्ति E.O.S.L.I.E. नगर अभियन्ता (नकल)
संयोजक संख्या वायपमो विकास प्राधिकरण
वायपमो।


बड़े नक्शे की फोटोस्टेट
काशी टाईपराइटिंग स्कूल
इन्फोर्मेसिया सेंटर, वायपमो (केन्द्र नक्शे स्टेशन के पास)
मो-9415259661 /9889719687 /9415259640

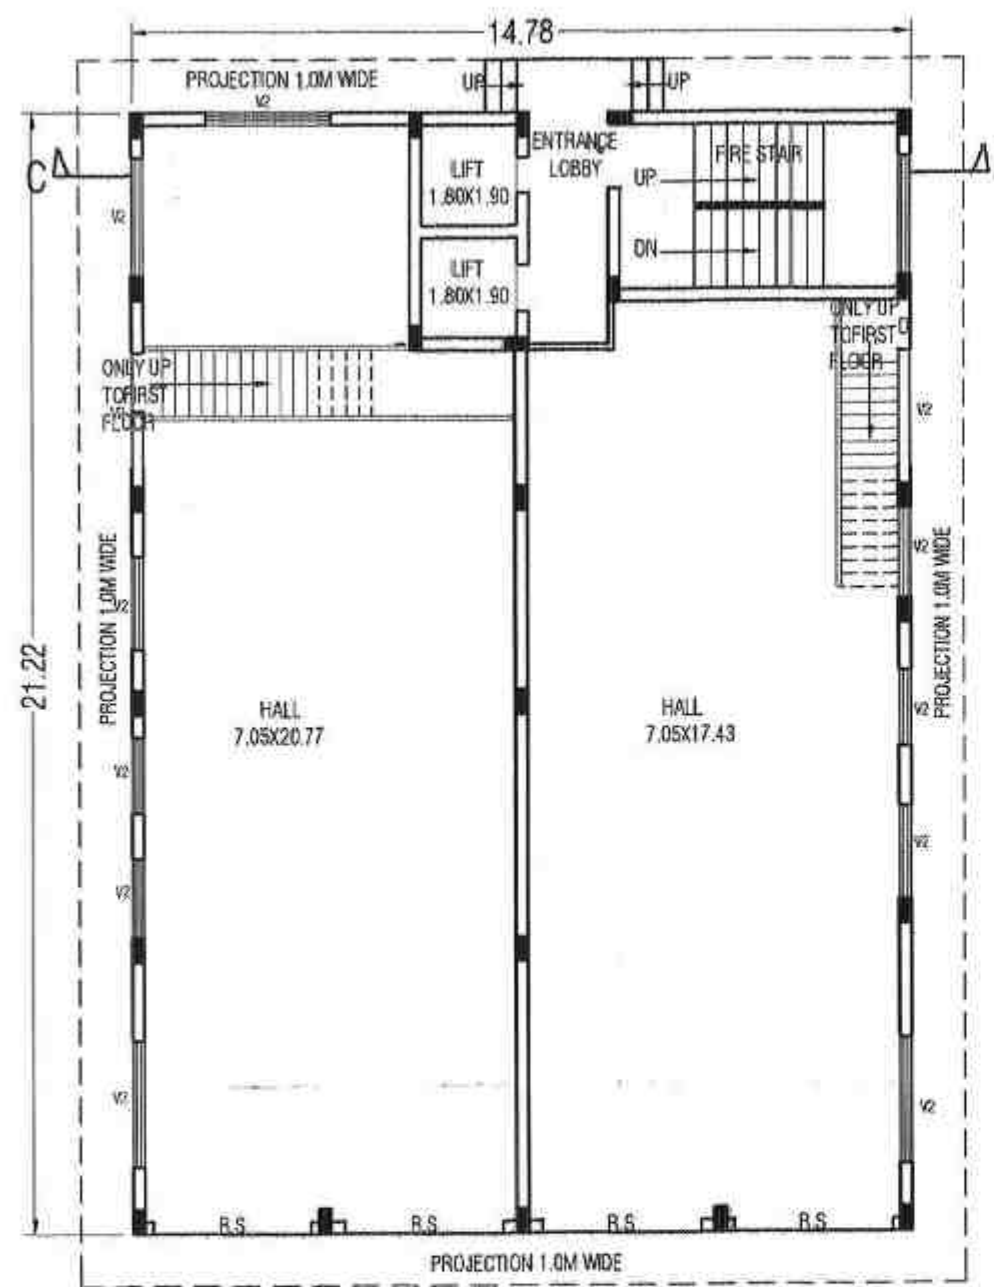


GROUND FLOOR PLAN OF BLOCK-D

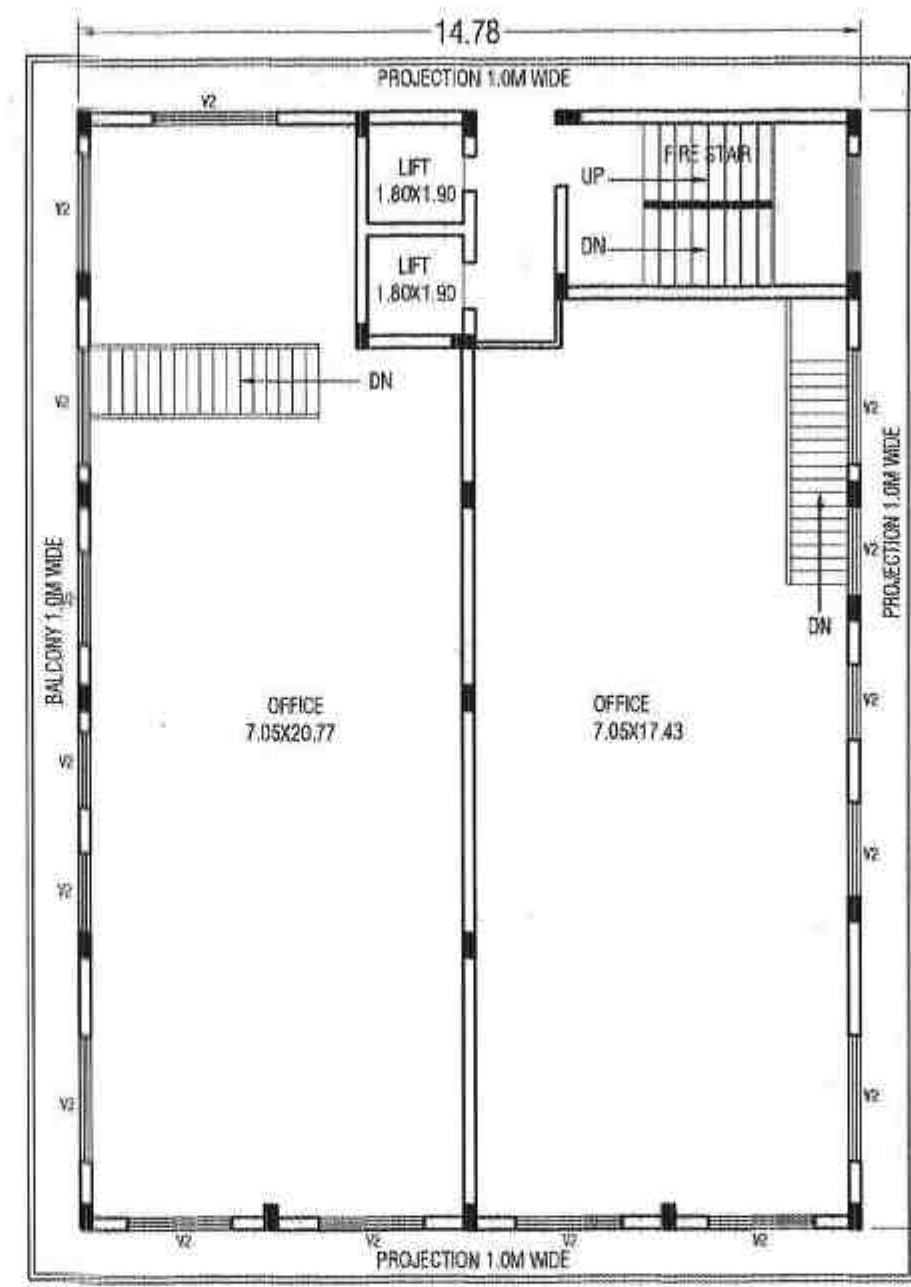


FIRST FLOOR PLAN OF BLOCK-D

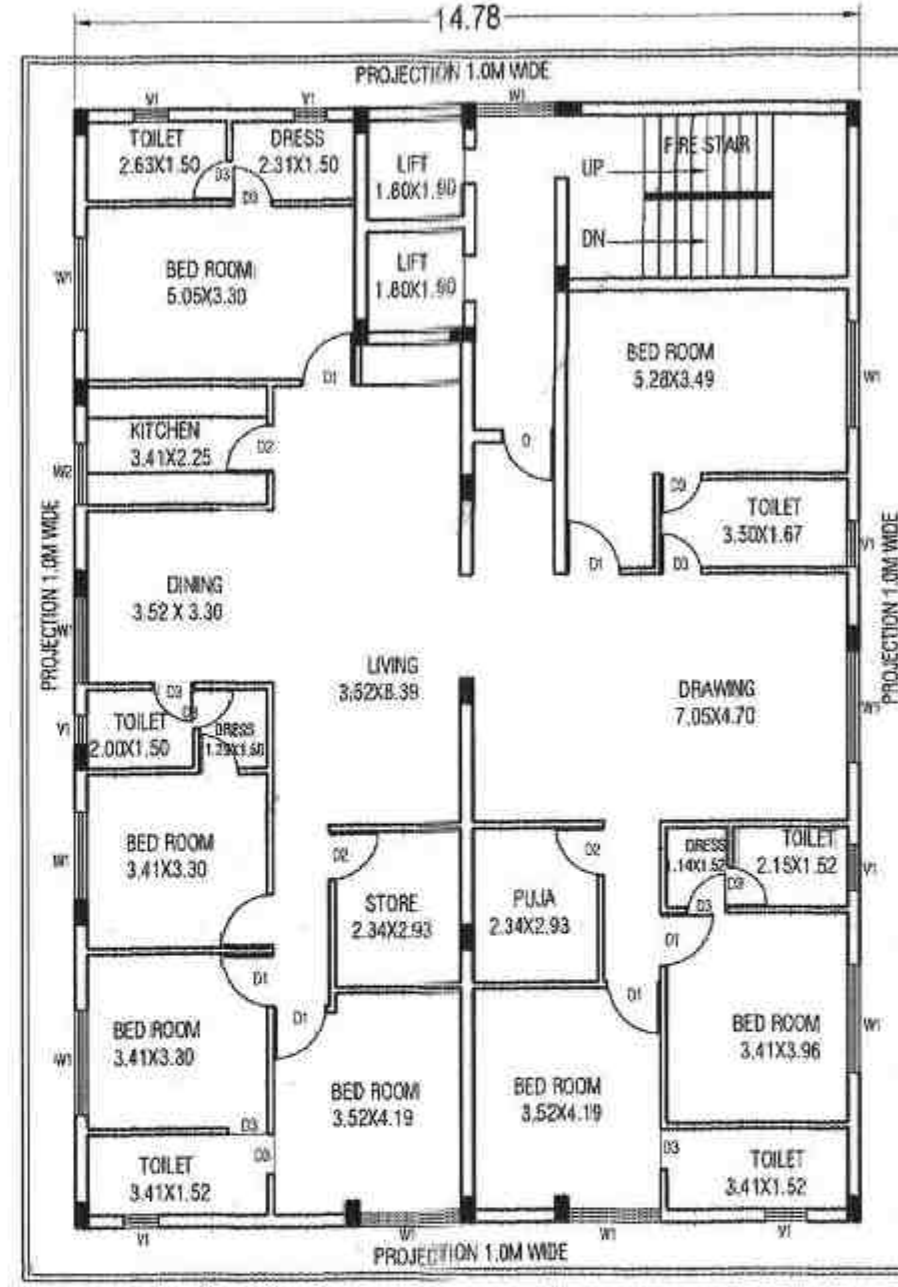

2ND AND 3RD FLOOR PLAN OF BLOCK-D

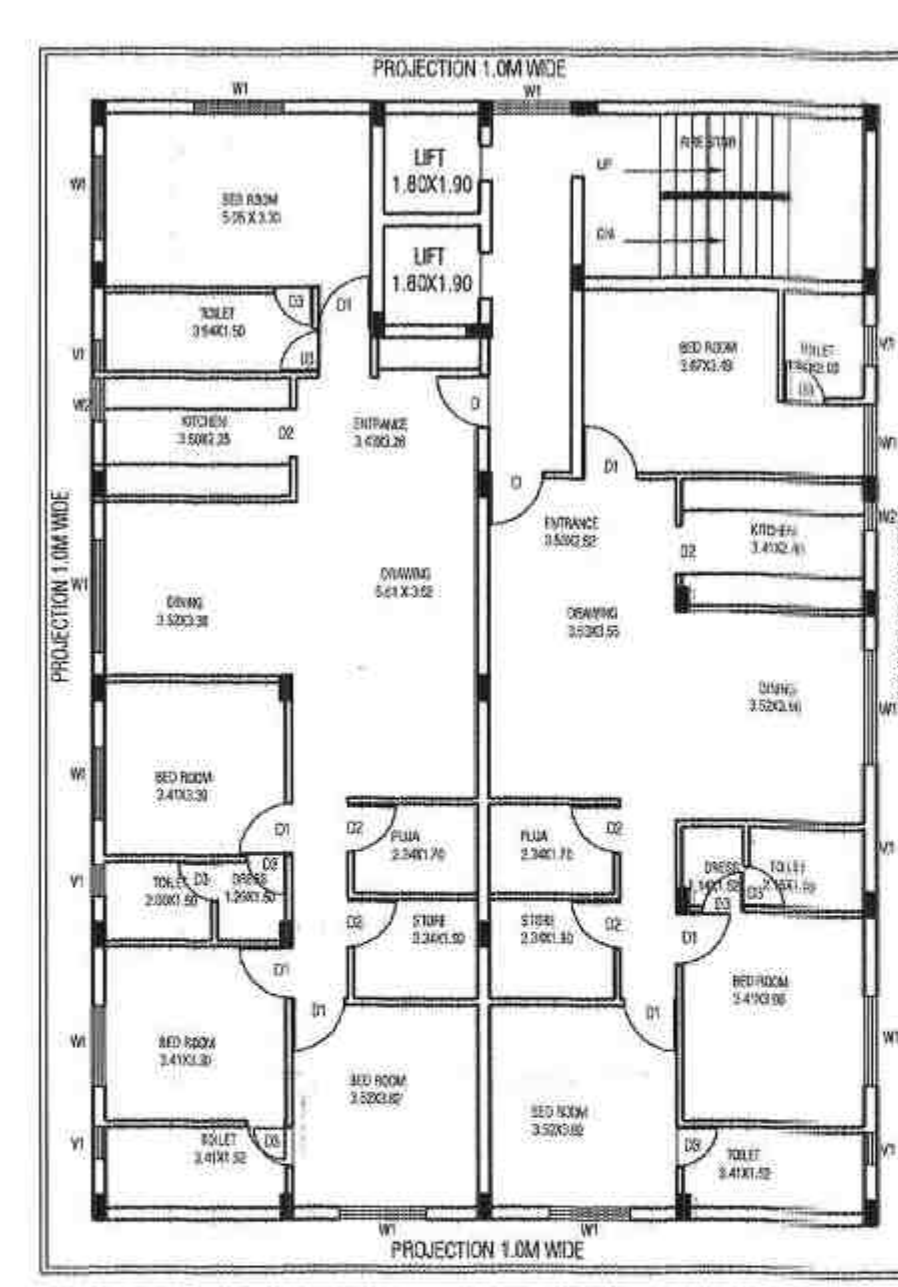

4TH TO 8TH FLOOR PLAN OF BLOCK-D

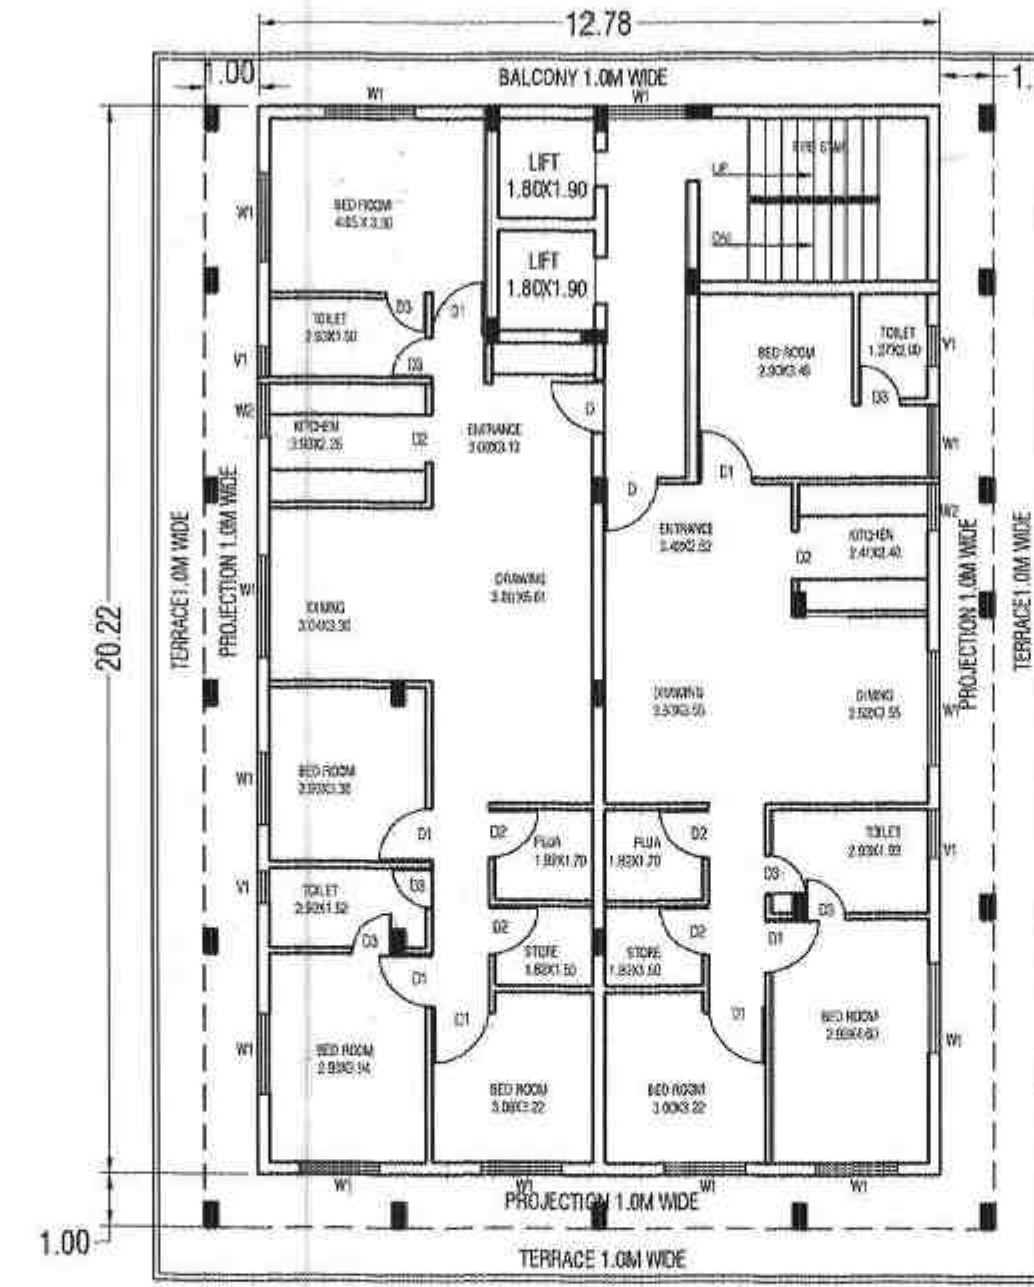

9TH FLOOR PLAN OF BLOCK-D
EWS & LIG TRANSFER

PROPOSED GROUP HOUSING
BUILDING PLAN OF S.M.PLOT NO-
34, 35, 36, 49, & 50 ON SITUATED AT
MAUZA - HABIB PURA PARGANA-
DEHAT AMANAT, DISTT- VARANASI.

OWNER'S-

SMT.UMA DEVI DHANDHANIA
W/O LATE ATMA RAM DHANDHANIA
SRI.PRABHAT DHANDHANIA.
S/O LATE ATMA RAM DHANDHANIA
SRI.RISHABH CHANDRA JAIN
SMT. RAJMANI DEVI
M/S ARC BUILDERS & DEVELOPERS

DOOR WINDOW SCHEDULE
OF (BLOCK - D)

D	1.06X2.13	W1	1.67X1.37
D1	1.02X2.13	W2	1.06X1.37
D2	0.91X2.13	V1	0.60X0.91
D3	0.76X2.13	V2	1.44X0.60

No. DATE

DRAWING TITLE

BLOCK-D

FLOOR PLAN & SECTION, ELEVATION

DRAWN. BY :- M. K. VERMA

CHECKED. BY :-

DLT. BY :-

PROJECT :- SHEET 5
DATE :- NORTH DIRECTION
SCALE :-

OWNER SIG.


Uma Devi Dhandhania
Smt. Uma Devi Dhandhania
Rajmani Devi

ARCHITECT SIG.


R. C. Jain (B. Arch.)
Architect and Interior Designer
Regd. No. C.A. 371/1993, V.P.
Varanasi Development Authority
Varanasi.

FIRM NAME AND ADDRESS


ARC JAIN & ASSOCIATES
D-64/62-G-4 MADHOPUR SHYVPURIA
S-510/RA, VARANASI - 221010
Ph: 0542 - 3259270, 3251727 Fax: 0542-2223312
E-mail: jainvaranasi@yahoo.com

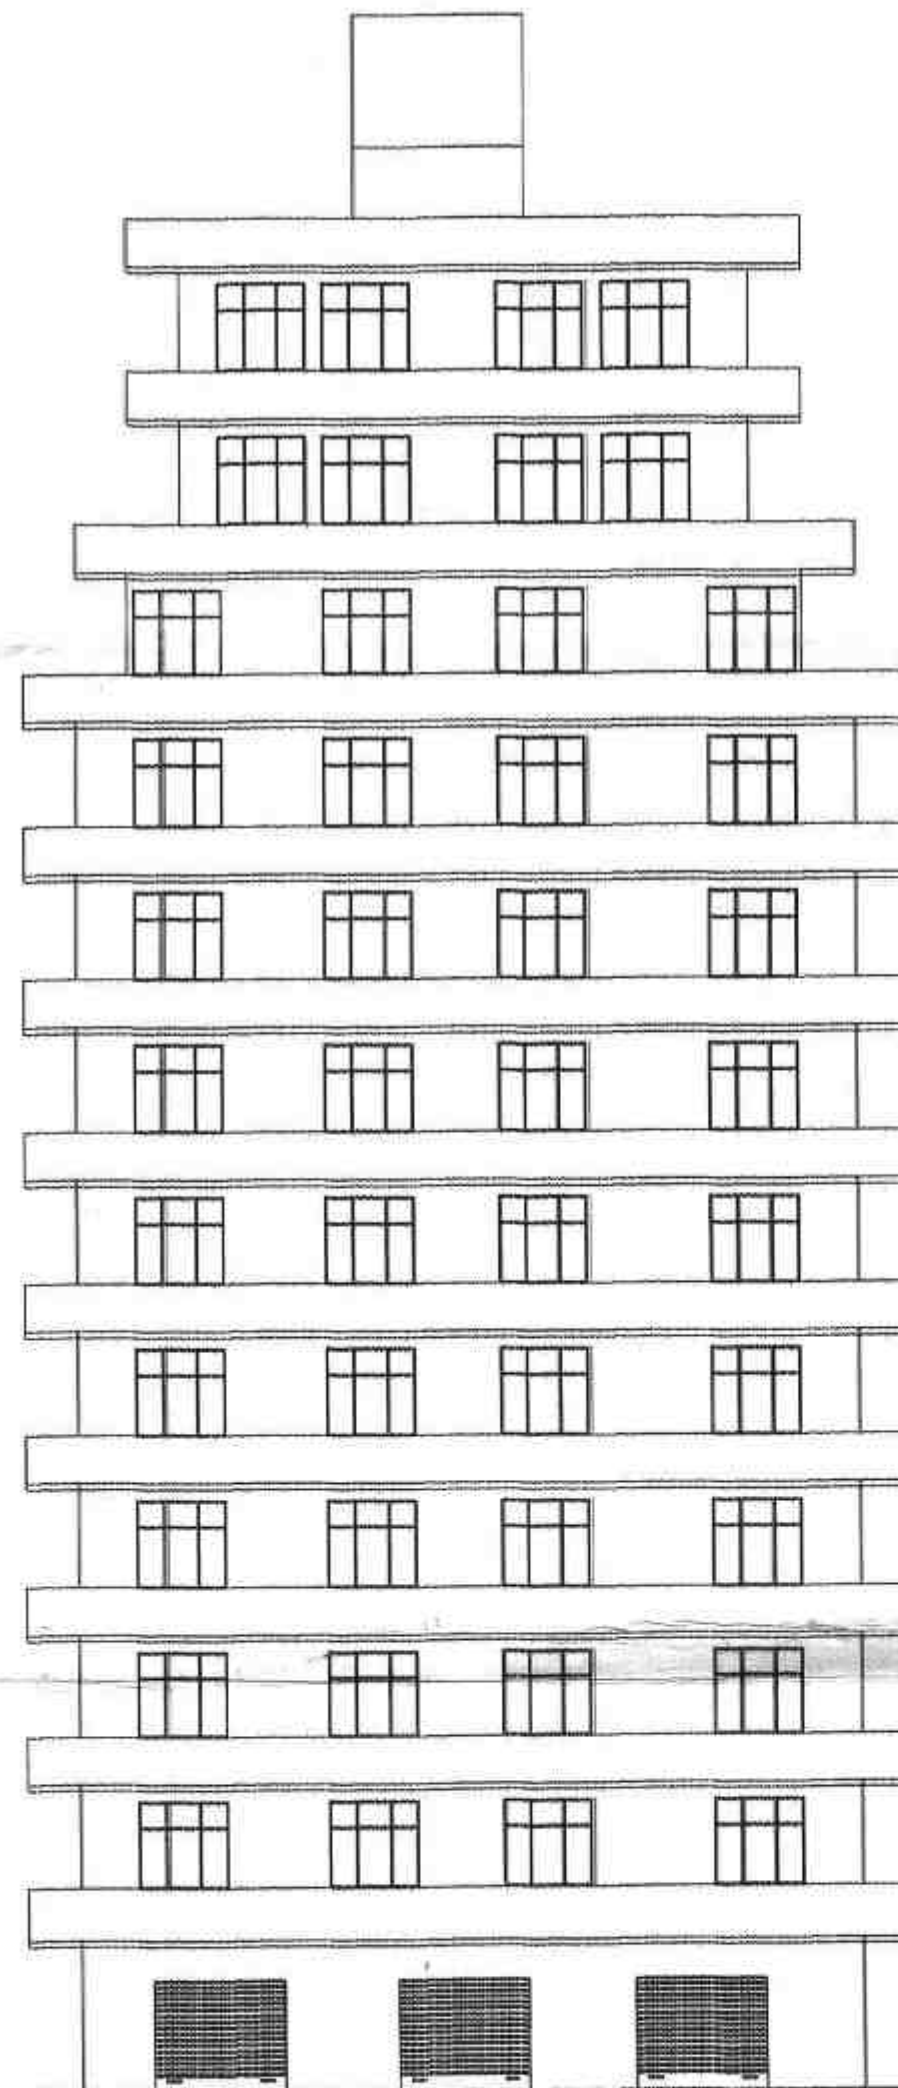


FRONT ELEVATION ON BLOCK-D

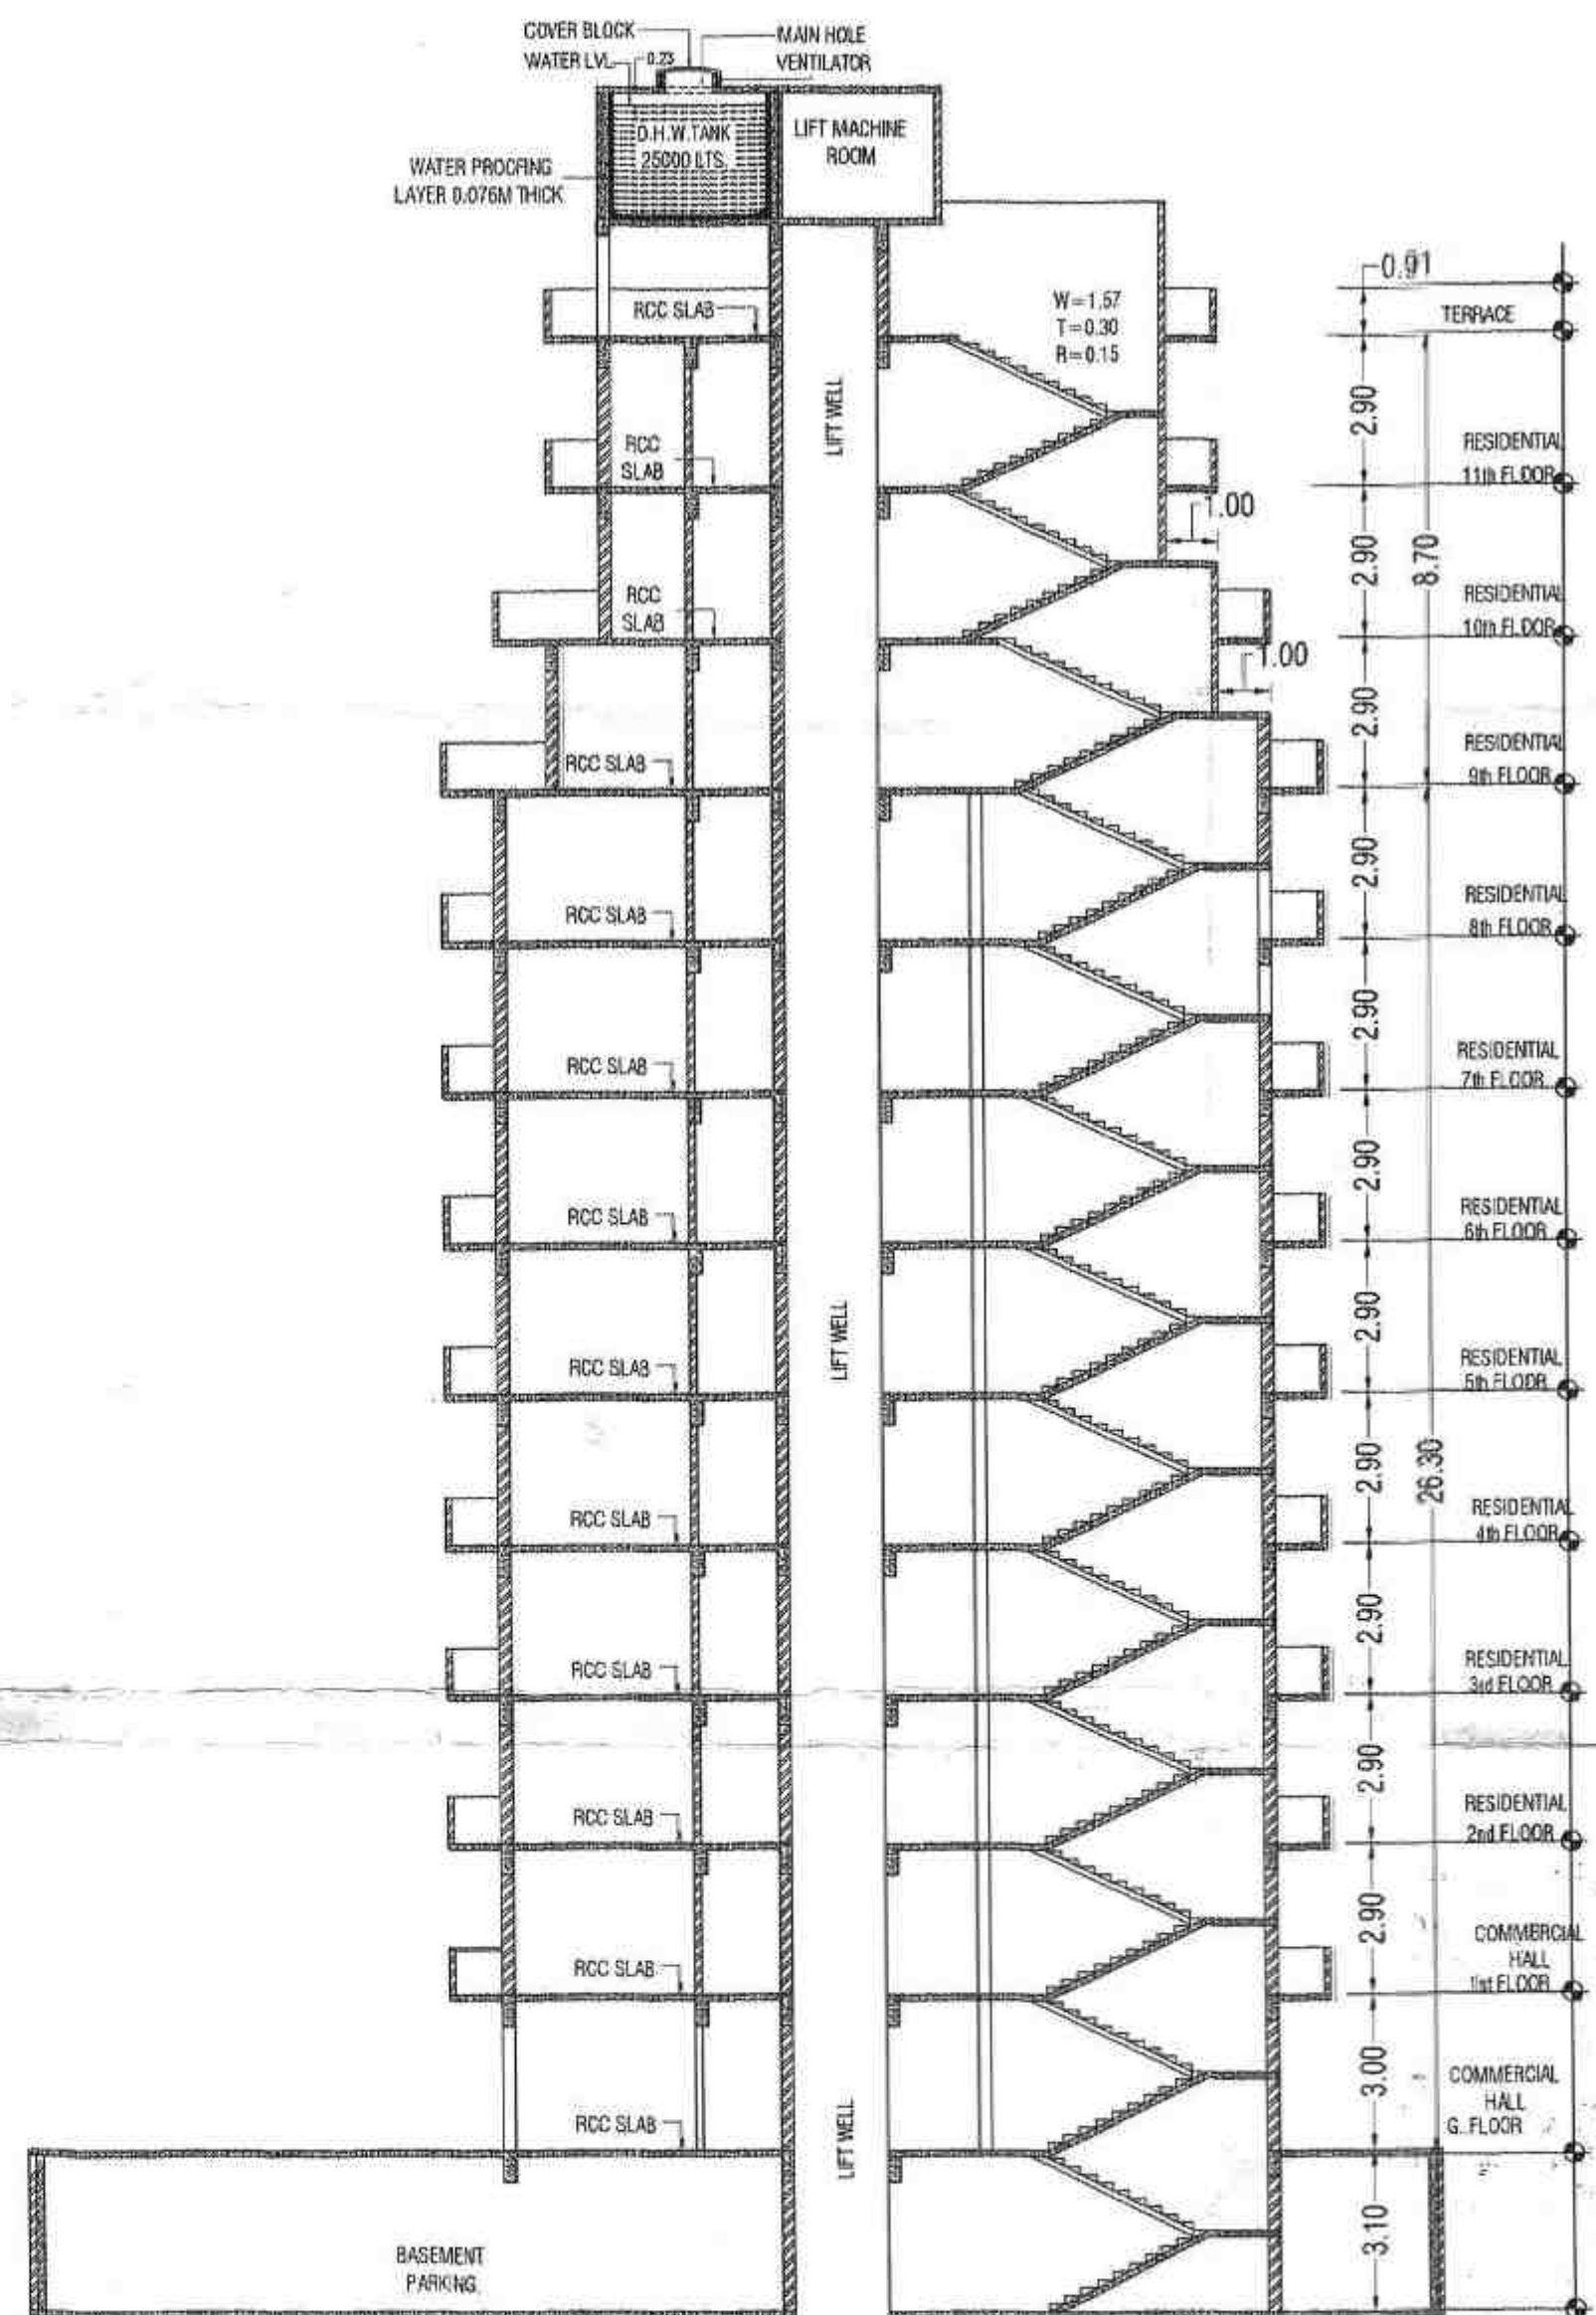

SECTION AT C-C BLOCK-D

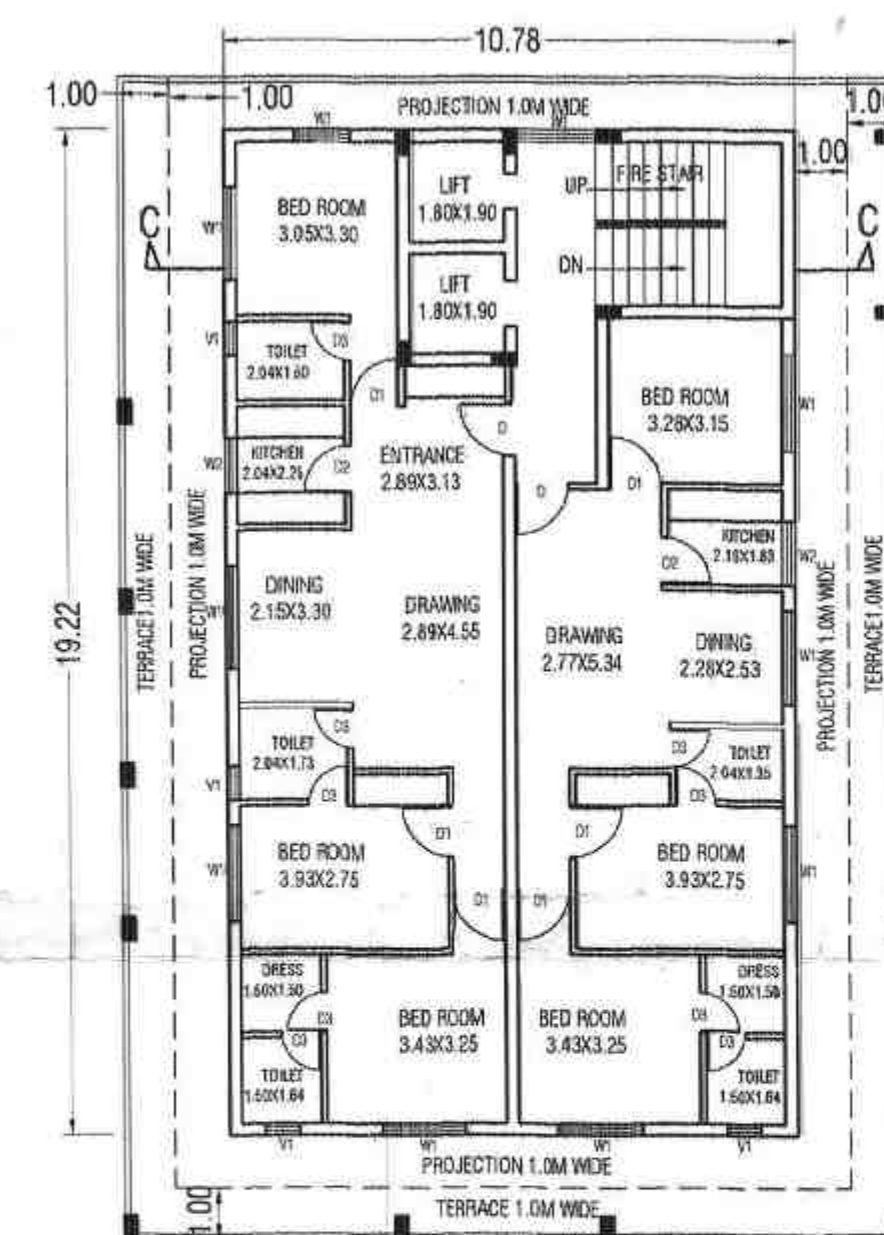

10TH & 11TH FLOOR PLAN OF BLOCK-D
EWS & LIG TRANSFER

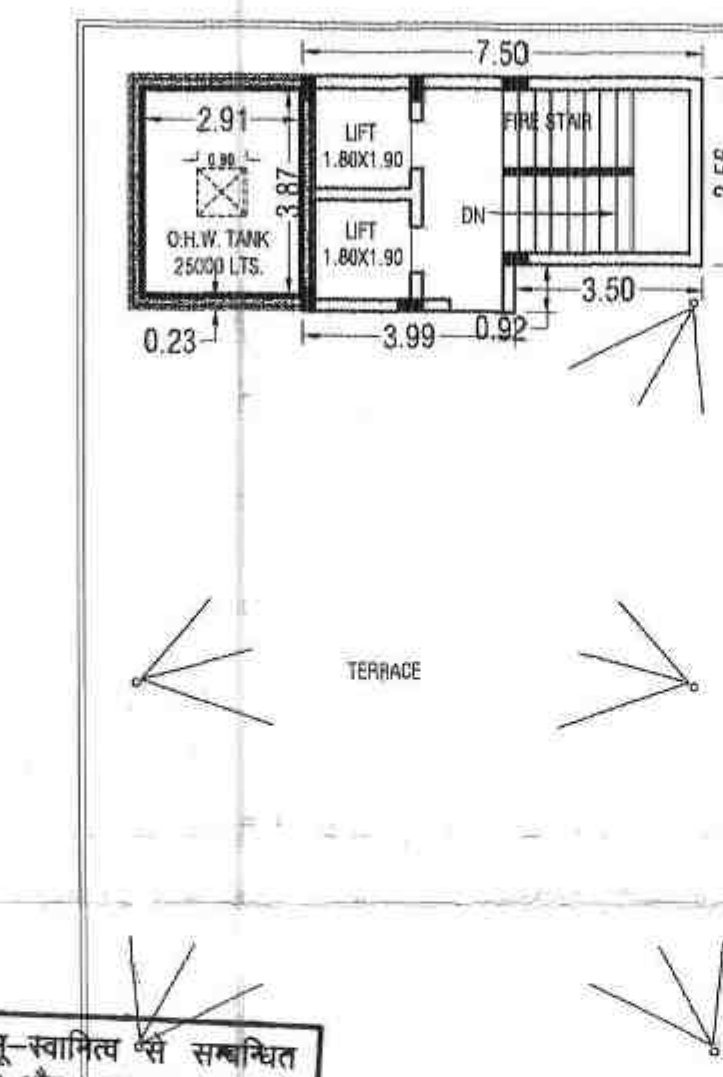

यह मानचित्र मू-स्वामित्व से सम्बन्धित
अभिलेख नहीं है और प्रस्तावक/पक्ष को
भूमि का स्वामित्व प्रदान नहीं करता।
प्रस्तावक/पक्ष द्वारा दाखिल स्वामित्व अभि-
लेख और शपथ पत्र भविष्य में कमी भी फर्जी
और असत्य पाये गये तो मानचित्र को
कुल निरस्त समझा जाएगा और वह स्वामी
जाएगा कि इस सम्बन्ध में मानचित्र पर
कोई स्वीकृति नहीं दी गई है तथा मानचित्र
स्वीकृति के आधार पर प्रस्तावक द्वारा
दिया गया कोई निर्माण पूर्णतया अवैध
माना जाएगा और इस कृत्य के लिए वह
स्वयं जिम्मेवार होगा।
431123-23-11-2016
नगर अधिकार (मकान)
वाराणसी नगर प्रशासन
वाराणसी।

स्वीकृत इस दस्तावेज के अंतर्गत दी जाती है कि
प्रस्तावक/पक्ष में भूमि के स्वामित्व और वह
भूमि की भा निर्धारक अधिनियम 1978 के
अनुसार क्षेत्र से उसका अधिकार बाहर होने
के सम्बन्ध में कोई गयी घोषणा यदि बतल
साबित हुई तो वह स्वीकृति निरस्त समझी
जायेगी और यह समझा जायेगा कि इस
सम्बन्ध में नये को कोई स्वीकृति नहीं दी
गयी को।