




9.00 Mtrs WIDE ROAD

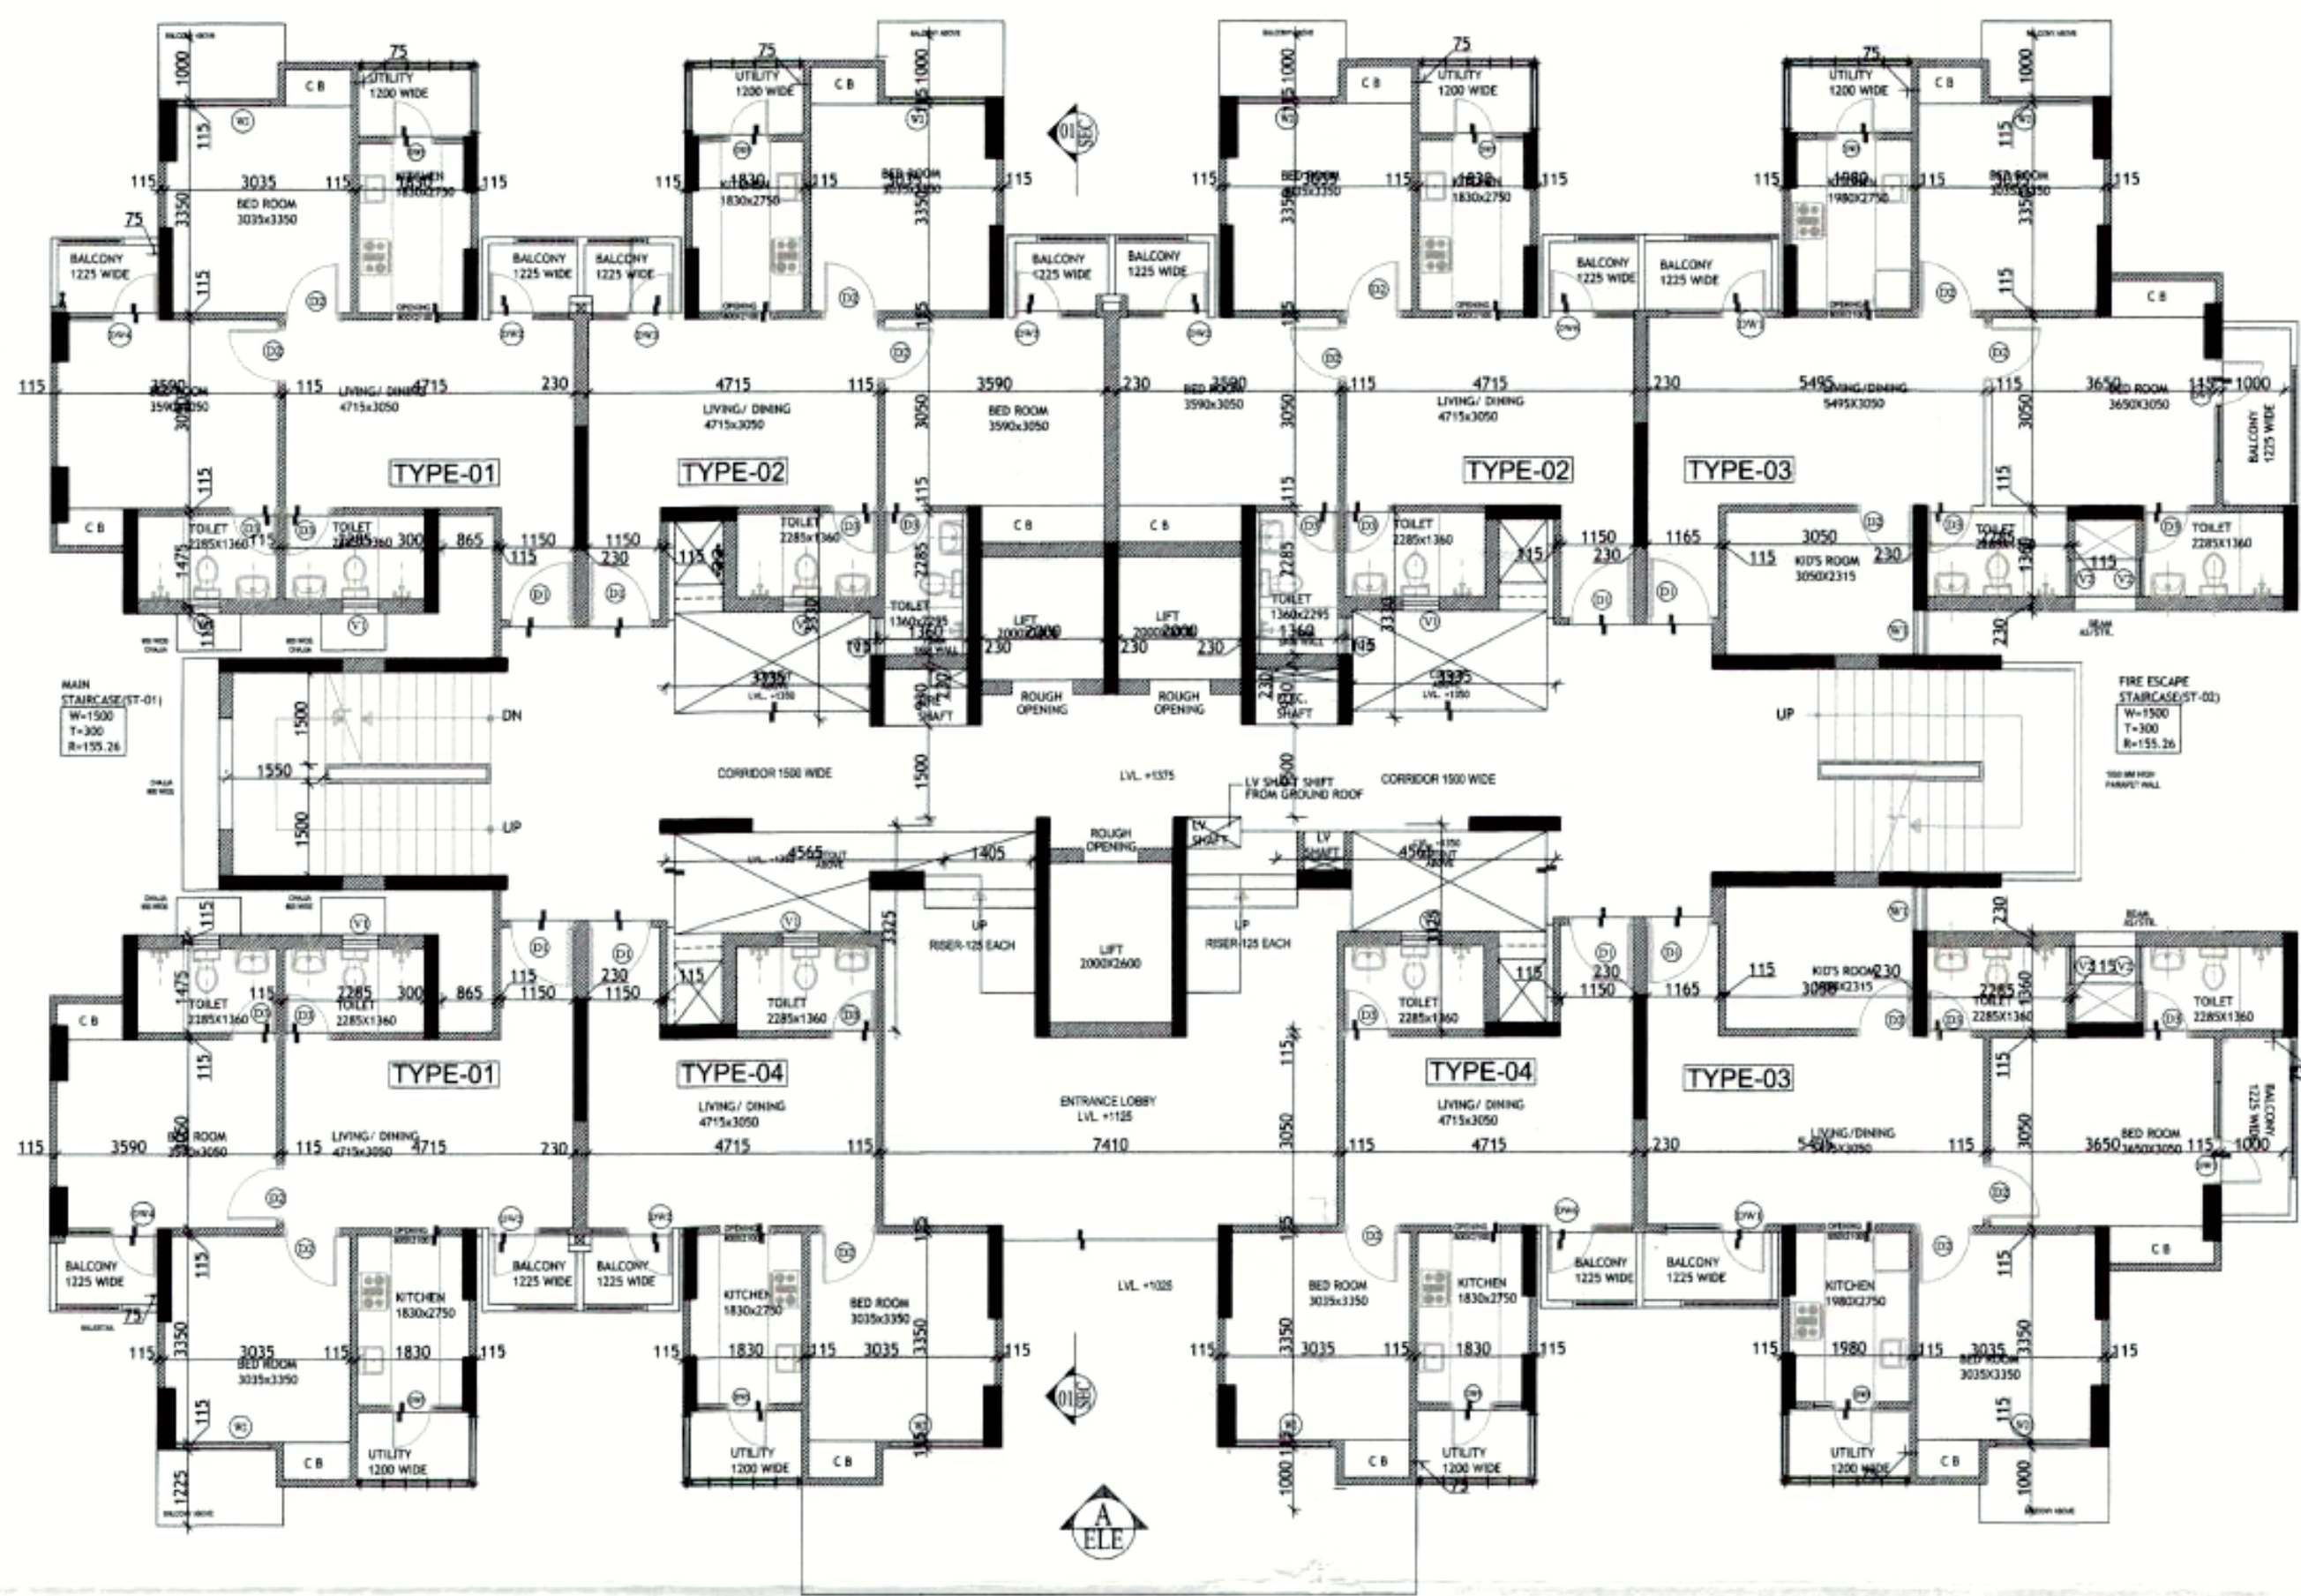

GROUND FLOOR PLAN
6.00 Mtrs WIDE ROAD

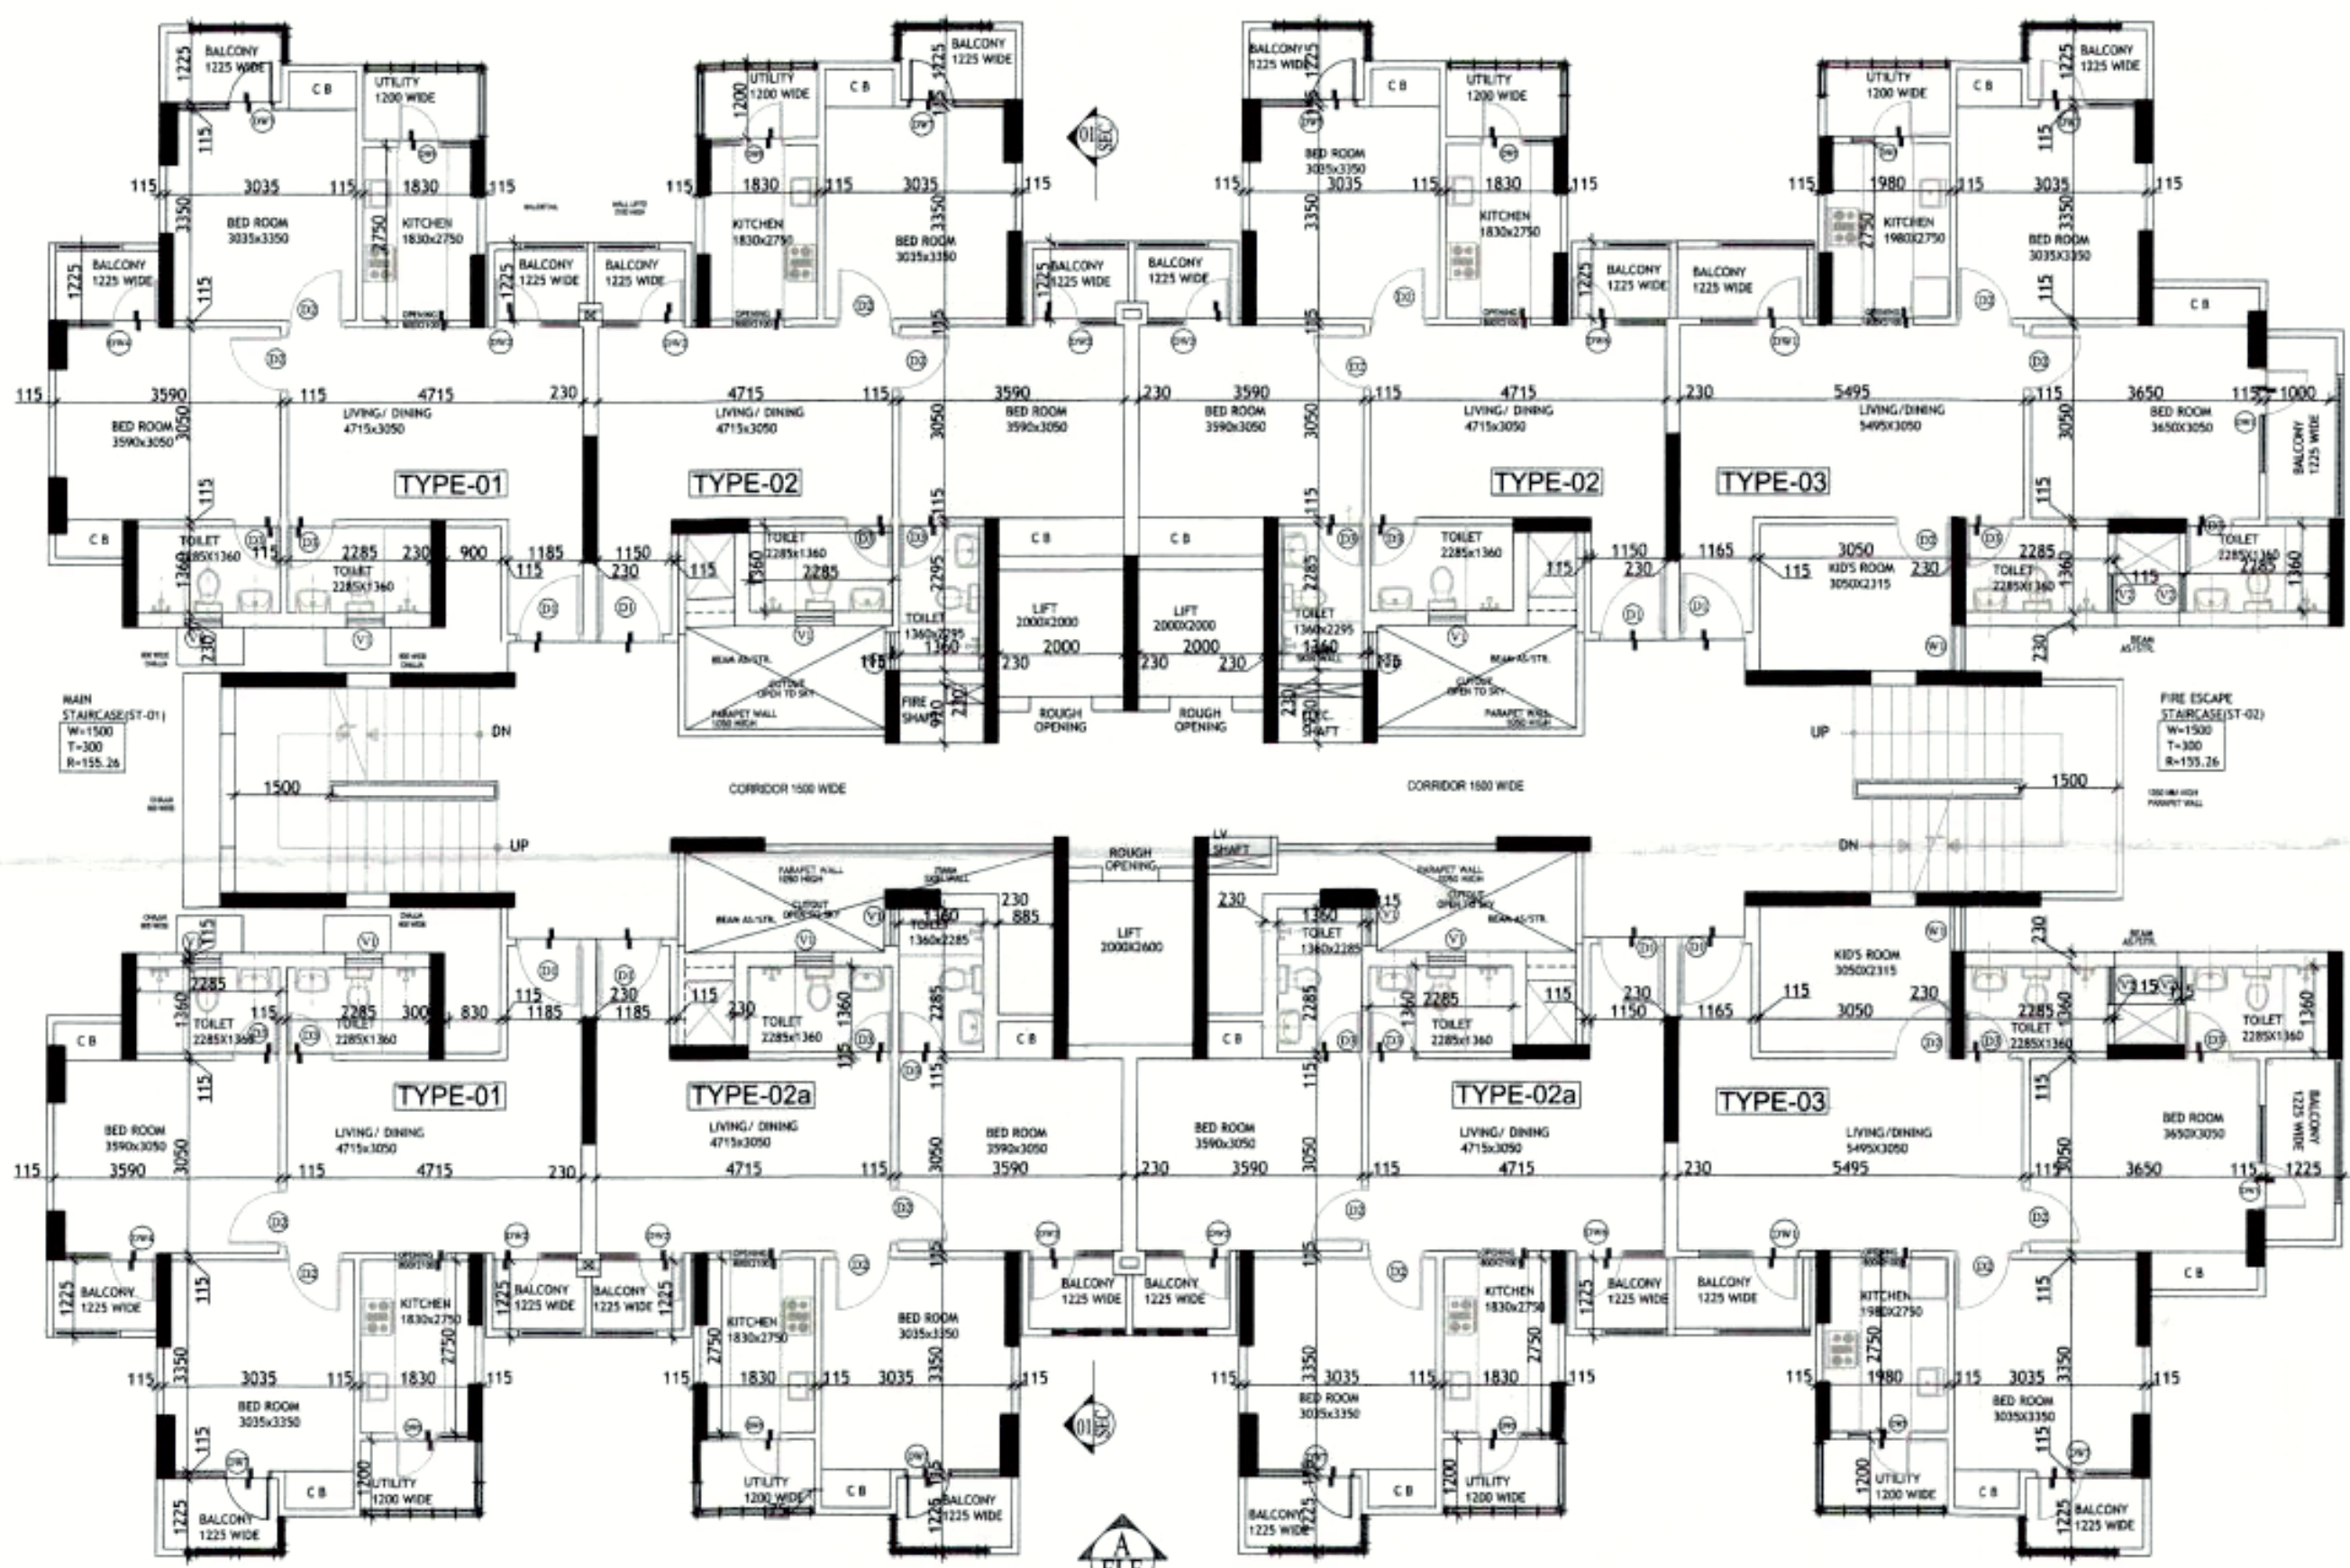

1ST TO 24TH FLOOR PLAN

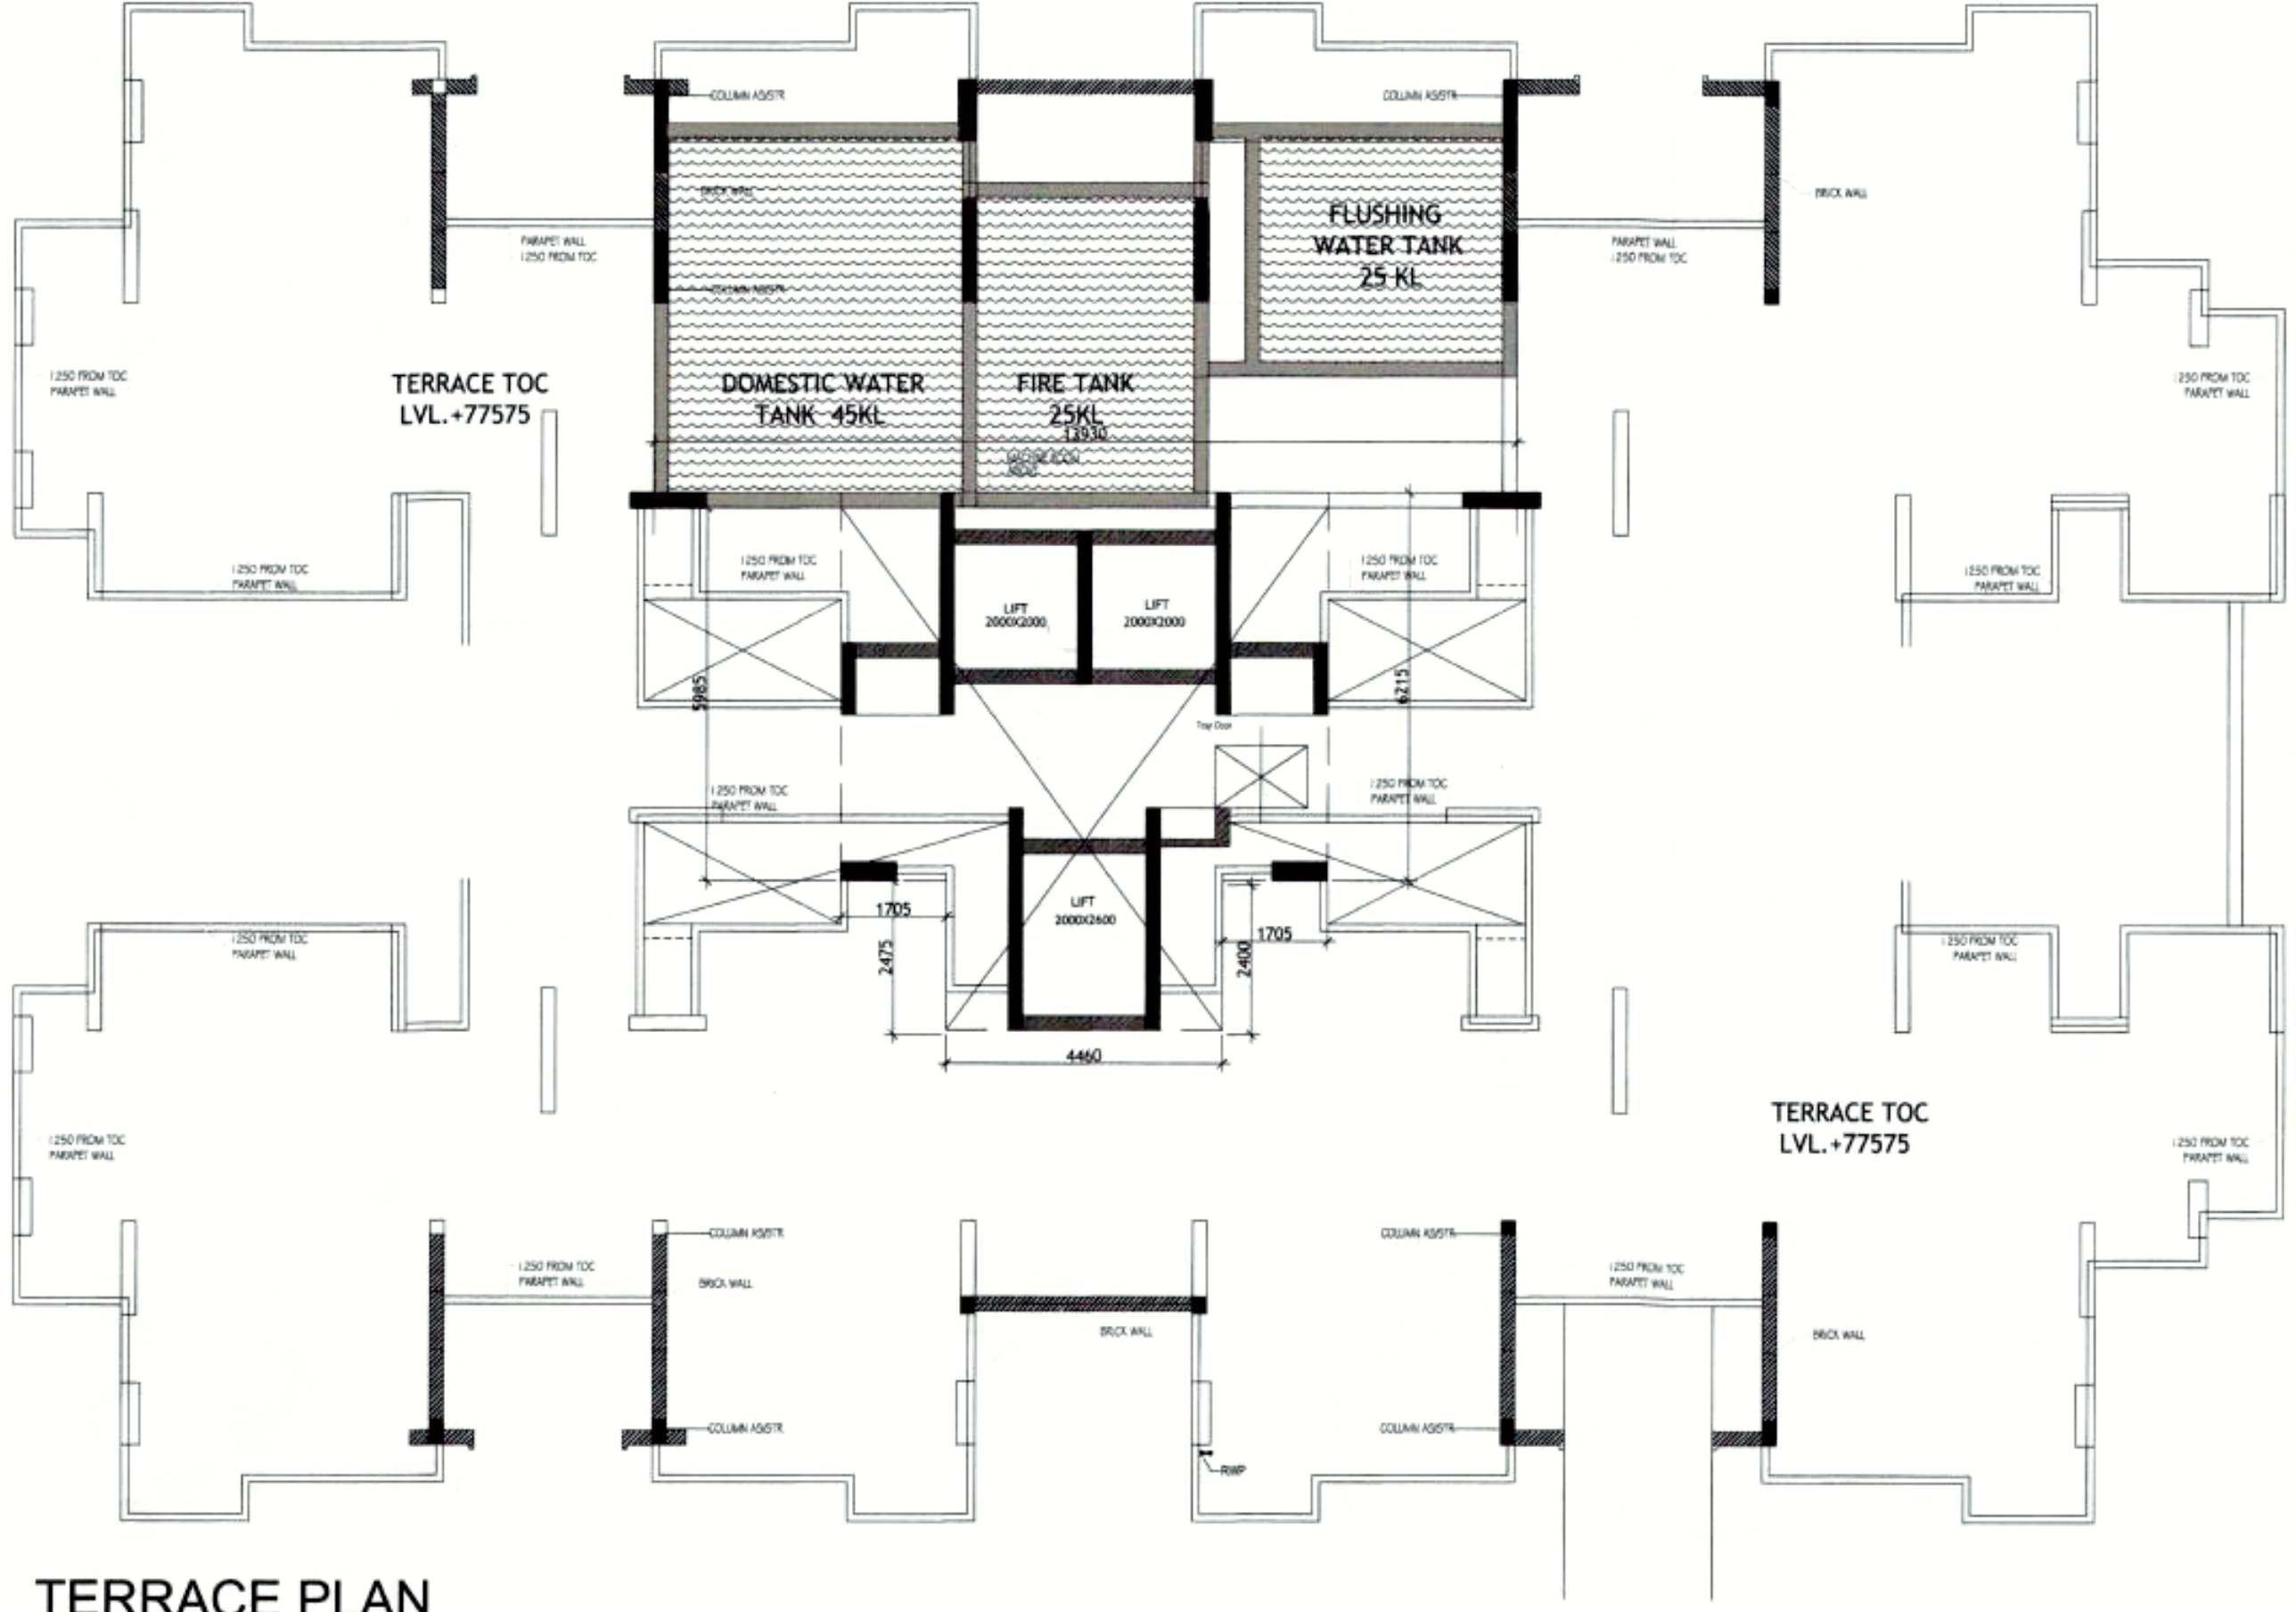

TERRACE PLAN

शमन मानचित्र गाजियाबाद विभाग प्रधिकरण

यह द्वारा प्रस्तुत शमन मानचित्र पत्र दिनांक 23/12/15 पर उपर्युक्त विवरण के
समय अवधि दिनांक 23/12/15 के अनुसार शमन मानचित्र पत्र 23/12/15 पर
दिनांक 23/12/15 को कोष में जमा करने के कारण शमन मानचित्र
न्यायालय द्वारा दिनांक 23/12/2001 एकाधिकार दिनांक व अन्य शमन मानचित्र
प्रदेश सरकार व अन्य में पालन अवधि दिनांक 18.12.2001 एवं दिनांक संख्या
2405/एनपी/2001 निर्धारित दिनांक के अनुसार दिनांक 20.02.2004 के
अनुसार प्रस्तावित शमन मानचित्र पत्र दिनांक 20.02.2004 के
अनुसार प्रस्तावित शमन मानचित्र पत्र दिनांक 20.02.2004 के
अनुसार प्रस्तावित शमन मानचित्र पत्र दिनांक 20.02.2004 के
अनुसार प्रस्तावित शमन मानचित्र पत्र दिनांक 20.02.2004 के

- शर्तें:-**
1. आवेदक द्वारा प्रस्तुत शमन मानचित्र पत्र दिनांक 23/12/15 में उल्लिखित समस्त
शर्तों का पालन करना होगा।
 2. शमन मानचित्र पत्र दिनांक 23/12/15 में उल्लिखित शर्तों का पालन नहीं किया जायेगा।
 3. शमन मानचित्र पत्र दिनांक 23/12/15 में उल्लिखित शर्तों का पालन नहीं किया जायेगा।
 4. शमन मानचित्र पत्र दिनांक 23/12/15 में उल्लिखित शर्तों का पालन नहीं किया जायेगा।
 5. शमन मानचित्र पत्र दिनांक 23/12/15 में उल्लिखित शर्तों का पालन नहीं किया जायेगा।
 6. शमन मानचित्र पत्र दिनांक 23/12/15 में उल्लिखित शर्तों का पालन नहीं किया जायेगा।
 7. शमन मानचित्र पत्र दिनांक 23/12/15 में उल्लिखित शर्तों का पालन नहीं किया जायेगा।
 8. शमन मानचित्र पत्र दिनांक 23/12/15 में उल्लिखित शर्तों का पालन नहीं किया जायेगा।

शमन मानचित्र पत्र दिनांक 23/12/15 में उल्लिखित शर्तों का पालन नहीं किया जायेगा।

नोट:- शमन मानचित्र पत्र दिनांक 23/12/15 में उल्लिखित शर्तों का पालन नहीं किया जायेगा।

शर्त:- शमन मानचित्र पत्र दिनांक 23/12/15 में उल्लिखित शर्तों का पालन नहीं किया जायेगा।

OPENING SCHEDULE OF DOORS & WINDOWS						
S.NO	TYPE	SIZE	CILL	LINTEL		
1	D1	1050 X 2100	0-0	2100		
2	D2	900 X 2100	0-0	2100		
3	D3	750 X 2100	0-0	2100		
4	DW1	1650 X 2550	0-0/900	2550		
5	DW2	1500 X 2550	0-0/900	2550		
6	DW3	1335 X 2550	0-0/900	2550		
7	DW4	900 X 2550	0-0/1050	2550		
8	W1	1000 X 1500	1050	2550		
9	W2	725 X 1500	1050	2550		
10	W3	600 X 900	1650	2550		

PROJECT:	
COMPOUNDING DRAWING FOR THE PROPOSED GROUP HOUSING AT PLOT NO. 839, 840, 841, 853, 854, 855, 1037, 1038, 1039 AT VILLAGE MEHROLI, DASNA, DISTT. GHAZIABAD	
BUILDER & PROMOTERS:	
MAHAGUN REAL ESTATE PVT. LTD.	
THROUGH:	
MR. DHEERAJ JAIN	
DRAWING TITLE:	
BLOCK - B9	
FLOOR PLAN	
ARCHITECTS SIGN:	
OWNER'S SIGN:	
ARCHITECTS:	
GIAN P. MATHUR & ASSOCIATES (P) LTD.	
C-35, East of Kailash, New Delhi-110065	
T: 46595959 F: 46595512	
E: gpmathur@gmail.com W: www.gpmathur.com	
SCALE: 1:100	DATE: -
DRG. No.	SD - 06