


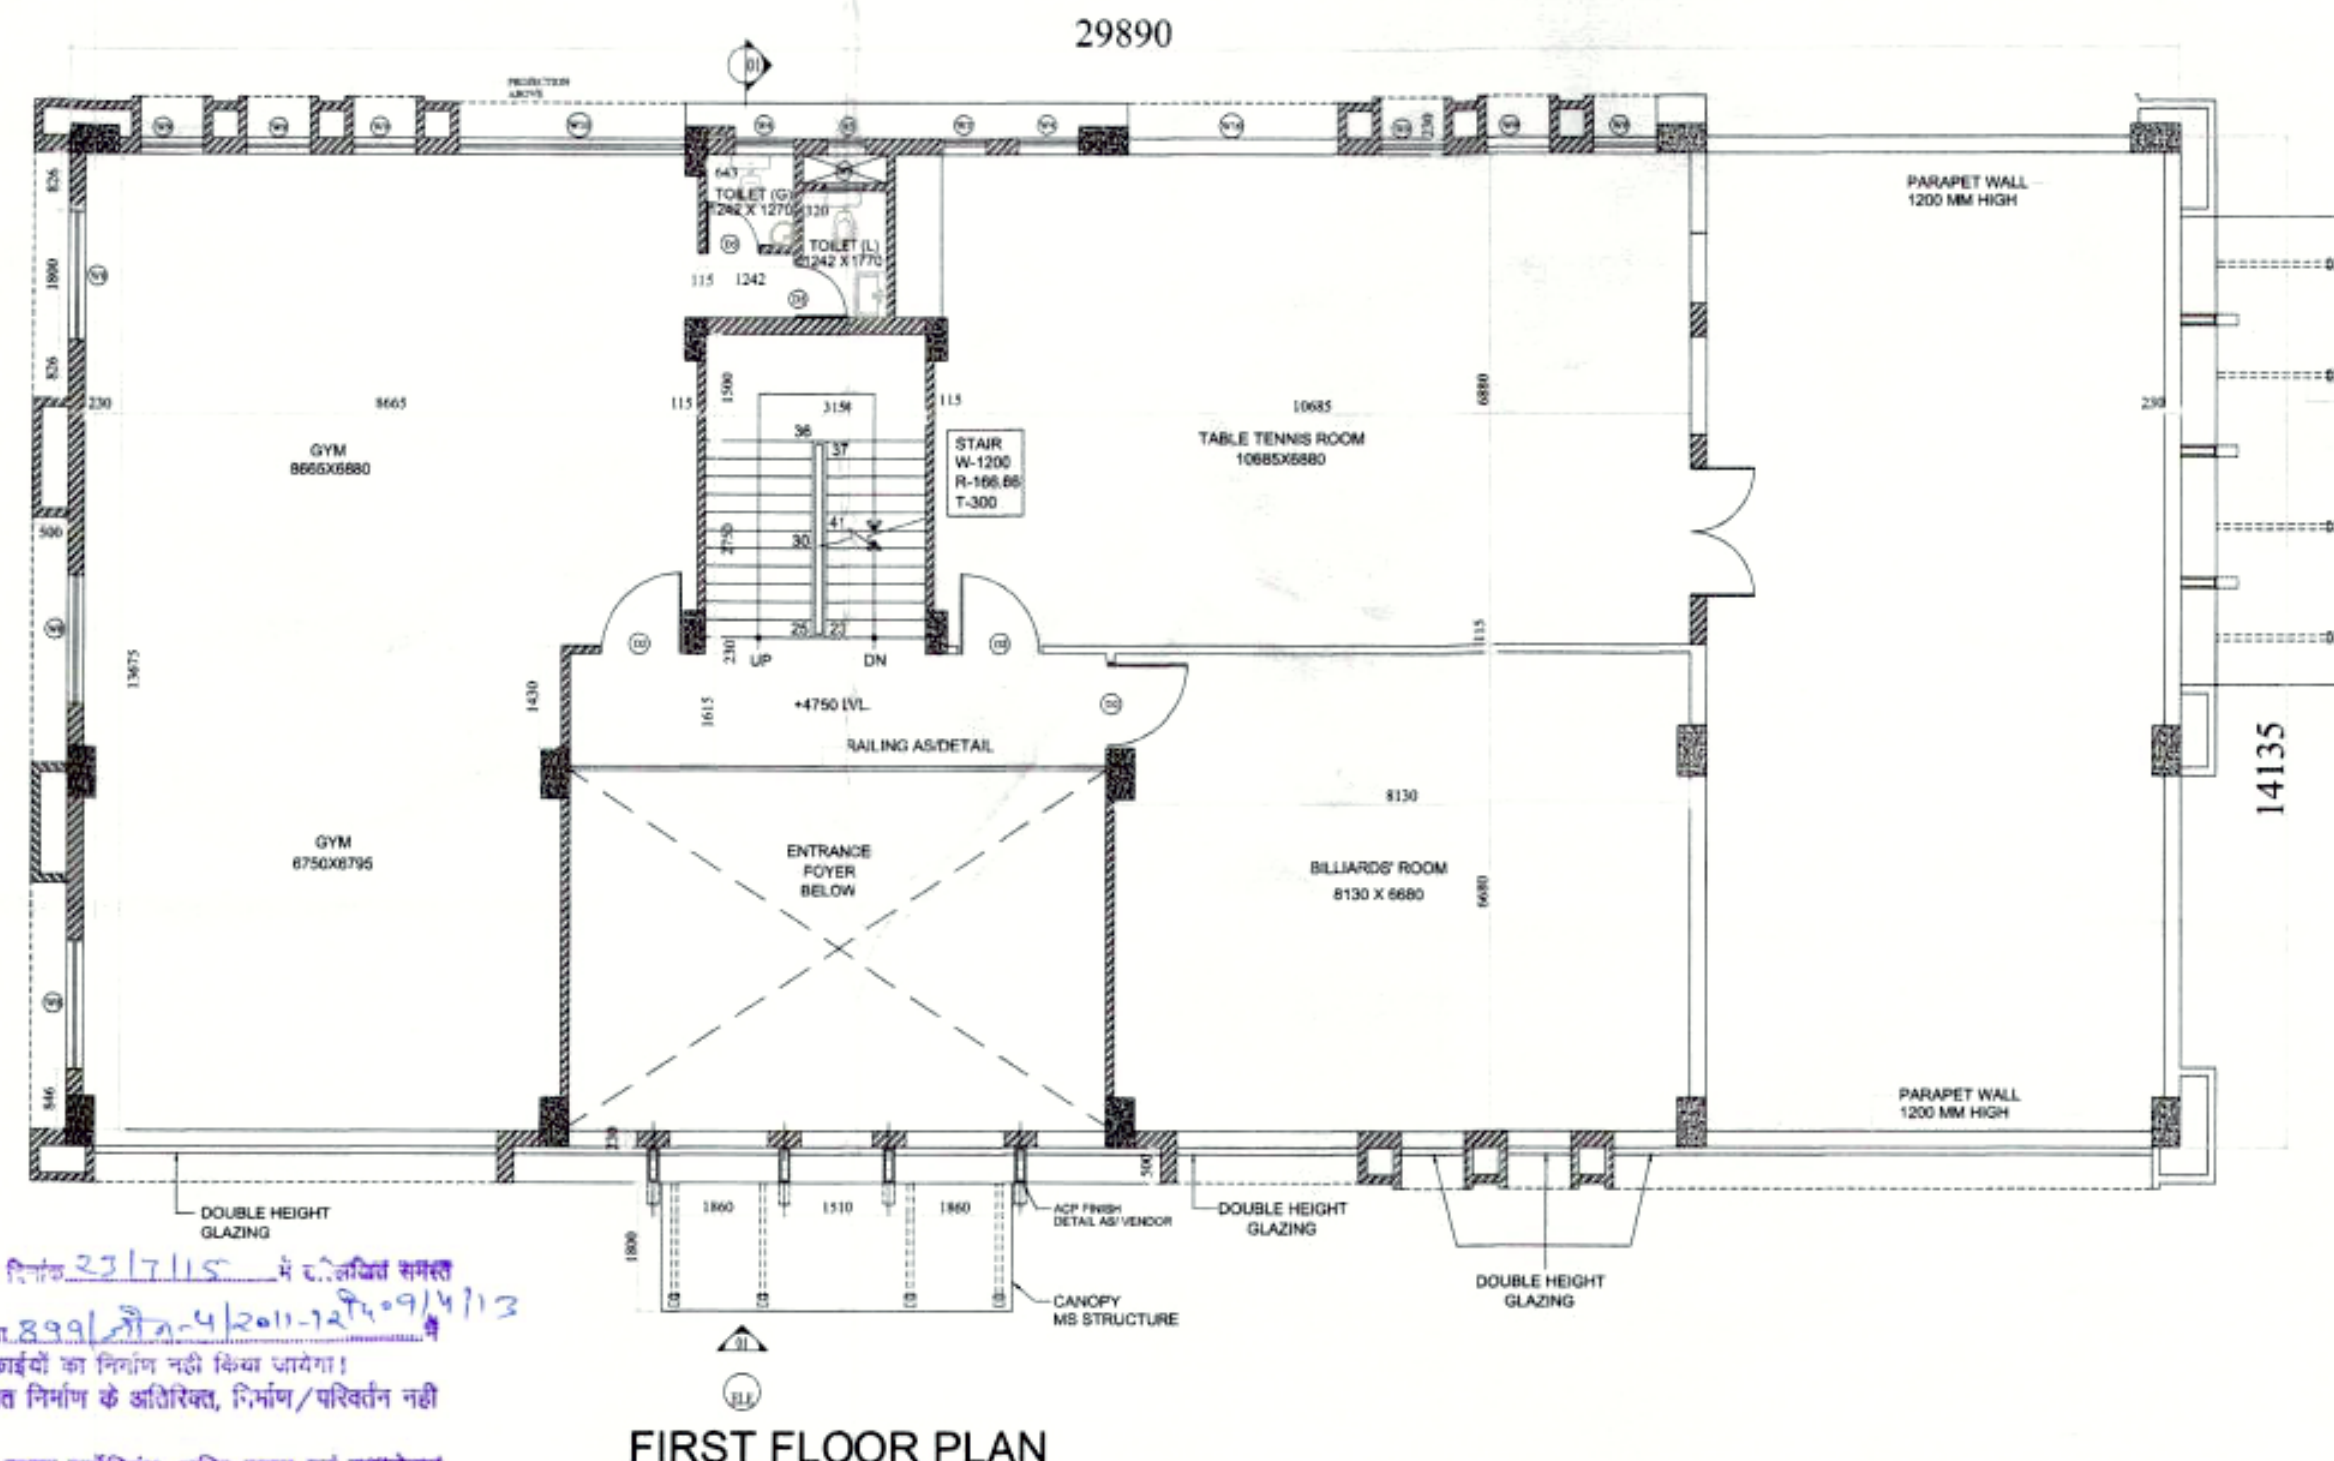

शर्त:-

1. आवेक द्वारा प्राप्त प्रमाण तथा निर्माण 23/7/15 से 26/7/15 तक सिलेस का प्रमाण प्रस्तुत होगा।

2. आवेक के स्वीकृत मानाचित्र संख्या 899/नौ/2011-12 से 29/7/13 तक सिलेस का प्रमाण प्रस्तुत होगा।

3. स्वीकृत शर्तों से अधिक शर्तों का निर्माण नहीं किया जाएगा।

4. श्रमन उपरलत स्वीकृत/श्रमनित निर्माण के अधीनस्थ, निर्माण/परिसरगत नहीं किया जाएगा।



5. निगमानुसार आवेककर्ता तथा कार्ड होवरिंग, ऑफिश श्रमन एवं इन्डोरमेंट व्यवस्थाएं सुनिश्चित करनी होंगी।

6. मजदूर की प्लत निर्माण, शुल्क से शुल्का की व्यवस्था के लिए आवेककर्ता स्वयं उत्तरदायी होगा।


7. मजदूर के किसी भी मजदूर का स्वीकृत उपयोग से निम्न उपयोग नहीं किया जाएगा।

8. किसी कारण से उपरोक्त दिवस घण्टाओं को प्लाना सहित जमा करना होगा।

9. प्लान शर्तों के अंतर्गत अगला ऑफिश मजदूर नियुक्त नहीं की स्थिति में श्रमन मानाचित्र संख्या निर्देश मानाचित्र एवं स्थिति मानाचित्र कार्यकारी की जायेगी।

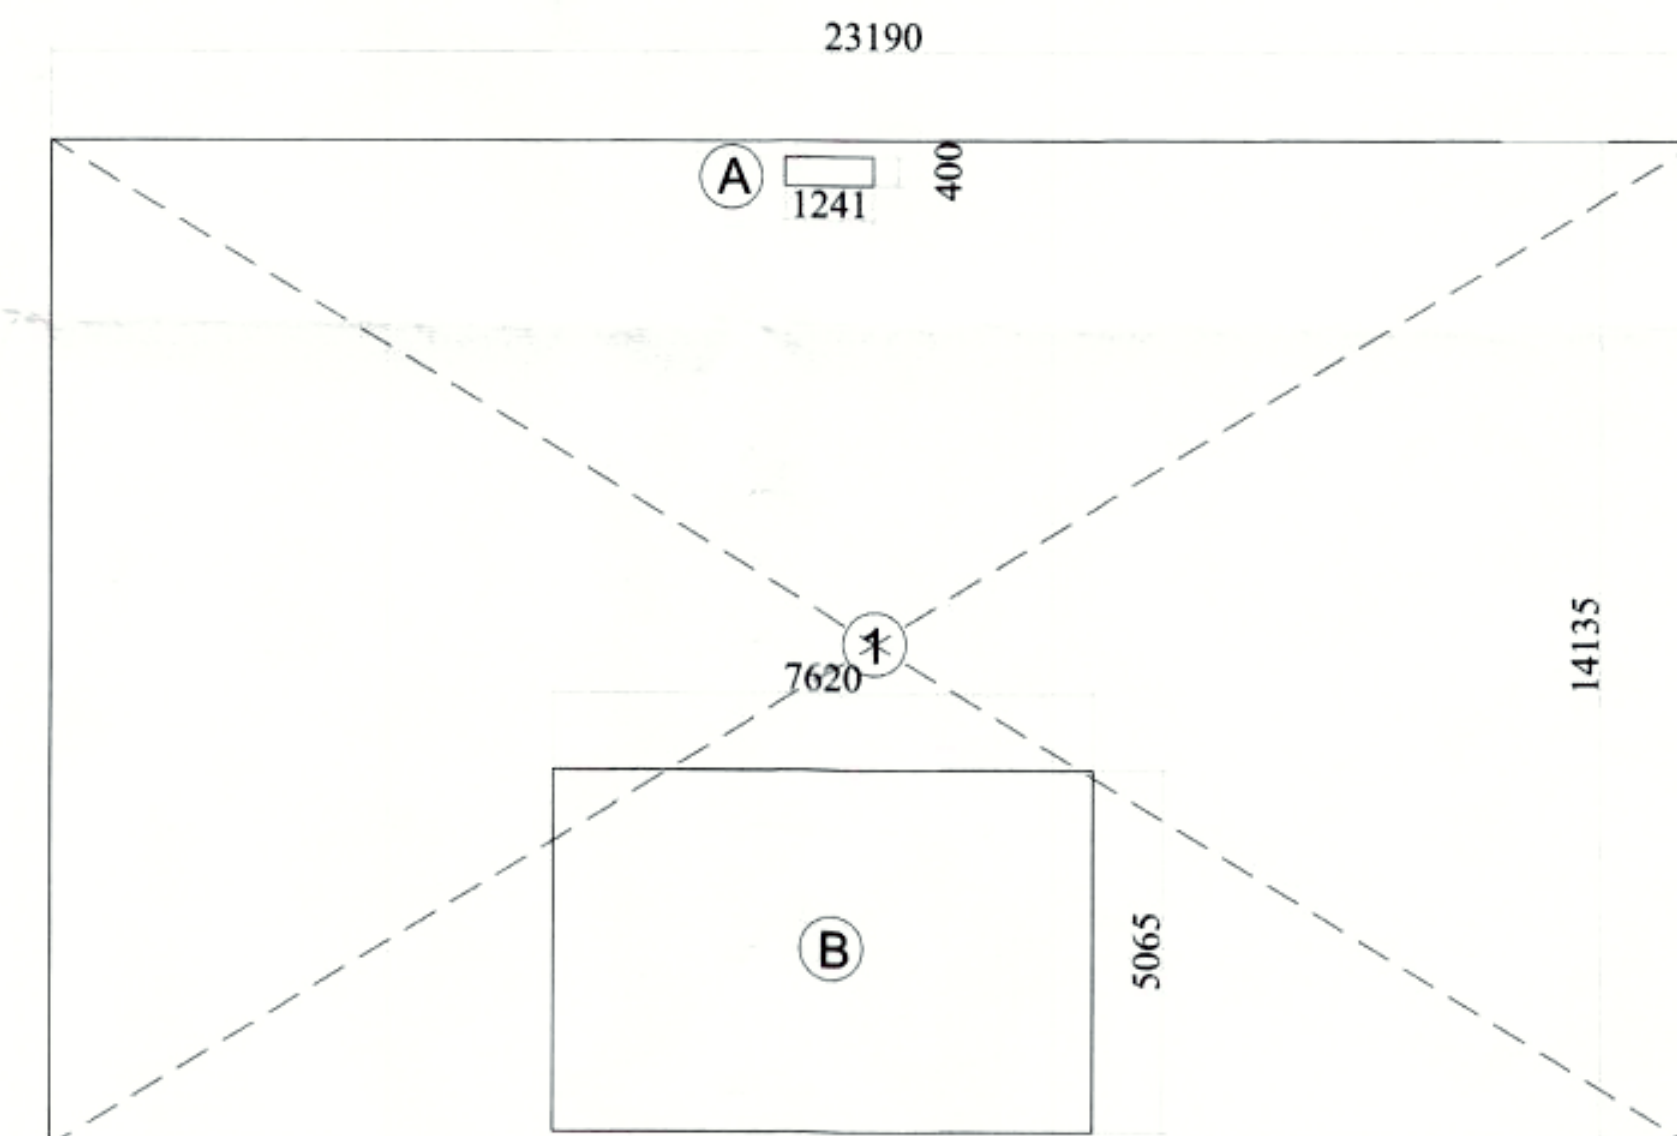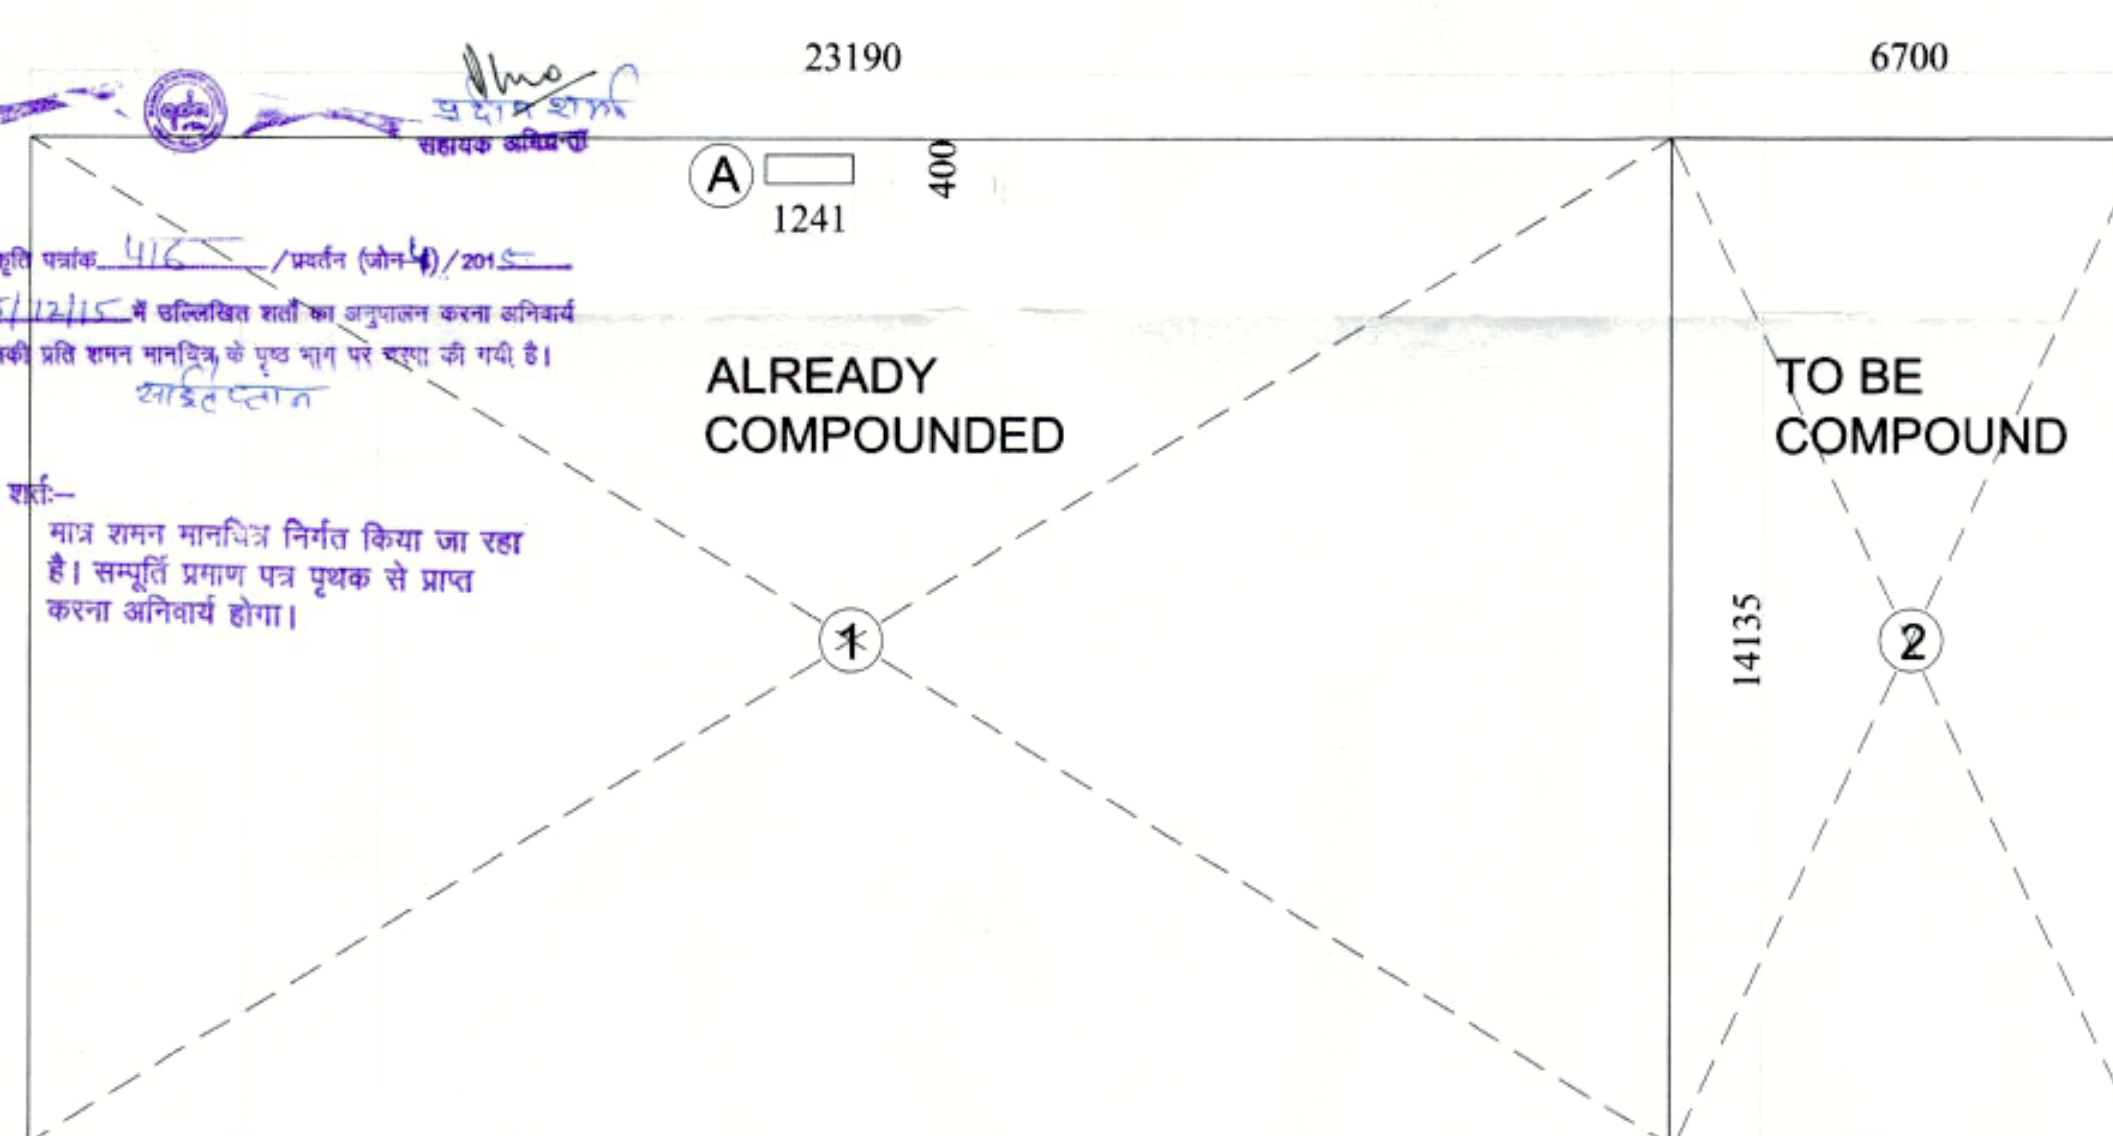

AREA DIAGRAM OF FIRST FLOOR

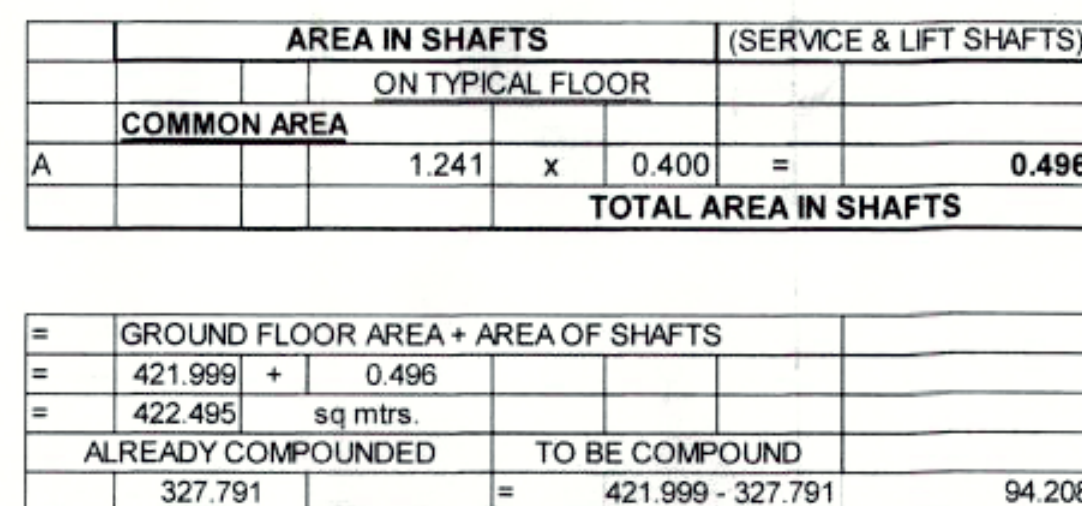

AREA STATEMENT GROUND FLOOR						
S.NO	DIMENSION		X	NO'S	=	AREA(SQMT)
1	23.190	X	14.135	X	1	= 327.791
2	6.700	X	14.135	X	1	= 94.905
TOTAL						422.696
DEDUCTION						
A	1.241	X	0.400	X	1	= 0.496
TOTAL GROUND FLOOR AREA						422.199
=	422.495	-	0.496		=	421.999
=	421.999					
AREA STATEMENT FIRST FLOOR						
S.NO	DIMENSION		X	NO'S	=	AREA(SQMT)
1	23.190	X	14.135	X	1	= 327.791
TOTAL						327.791
DEDUCTION						
A	1.241	X	0.400	X	1	= 0.496
B	7.620	X	5.065	X	1	= 38.598
TOTAL FIRST FLOOR AREA						39.092
=	327.791	-	39.092		=	288.699
=	288.699					

DOOR WINDOW SCHEDULE					
TYPE	ROUGH OPENING	DOOR	GLASS	UNIT WEIGHT	REMARKS
D1	1800	2450	00	2450	PARTY WALL
D2	1800	2450	00	2450	TOILET
D3	1800	2450	00	2450	TOILET
D4	1050	2450	00	2450	TOILET
D5	1050	2450	00	2450	TOILET
PROJECT:		COMPOUNDING DRAWING FOR THE GROUP HOUSING AT PLOT NO. KHASRA NO. 836/840,841,853,854,855,1037,1038,1039 AT VILLAGE MEHROLI , DASNA, DISTT. GHAZIABAD	
BUILDER & PROMOTER(S)		MAHAGUN REAL ESTATE PVT. LTD.	
THROUGH:		MR. DHEERAJ RAJ	
DRAWING TITLE:		COMMUNITY FACILITY FLOOR PLANS	
 DR. P. N. MATHUR ARCHITECT Arch. No. A-1114 CA No. 245702		 DR. G. N. MATHUR ARCHITECT Arch. No. A-1114 CA No. 245702	
ARCHITECT'S SIGN		OWNER'S SIGN	
 G.N. MATHUR ARCHITECTS & PLANNERS		DR. P. N. MATHUR AND ASSOCIATION (PVT.) LTD. C-58, Sector 39 Katkhi, New Delhi-110085 T: 40995991 P: 40995112 E: gnm@airtel.net www.gnmindia.com	
SCALE	DATE		DRG. No.