

प्रमाणित 1410/13/2012
जोच किया 25/07/14
अनुराग अग्रवाल

रूढ़ि विकास प्राधिकरण
संख्या 11/22/25/13/14
दिनांक 25/07/14
स्वीकृत
अनुराग अग्रवाल

रूढ़ि विकास प्राधिकरण
प्रस्तावित अपार्टमेंट अन्यथा
किसी प्रयोग परिवर्तित का किया
जायेगा तो मानचित्र अनुमोदन
प्राप्त: ही निरस्त समझा जाएगा
तो किसी नये निर्माण की शर्त
किसी का समझता है।


किसी विवेक एवं तब तक उपयोग
के साथ से ही अप्रतिष्ठा में अवधान
कर प्रमाणित प्रमाण-पत्र प्राप्त किया
जाना आवश्यक है।

मानचित्र की स्वीकृति से किसी
के खानिबक पर कोई प्रतिष्ठा
प्राप्त नहीं होगा।


शासनादेश के क्रम में स्थल
पर नियमानुसार वृक्ष लगाने
होंगे।

"रामन शुल्क सहित"

स्वतंत्र पर भूखल/मान के
साथ स्थित वाली/वाले क्षेत्र
को कवर नहीं किया जाएगा

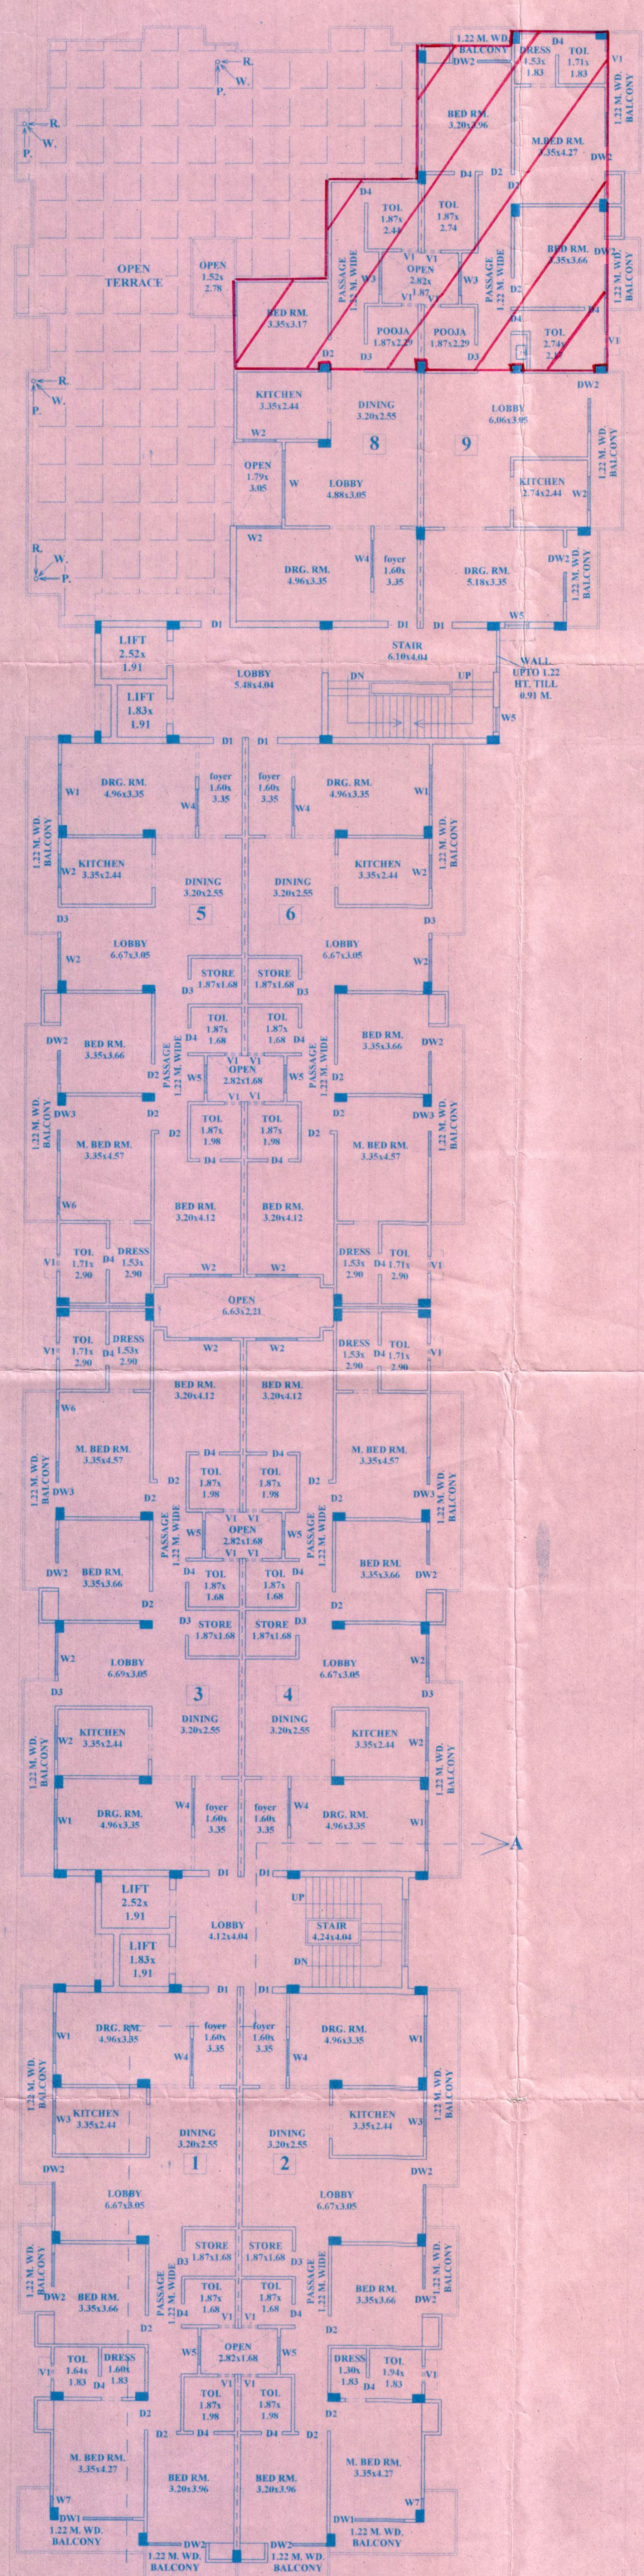

APPROVED/EXISTING
FOURTH FLOOR PLAN

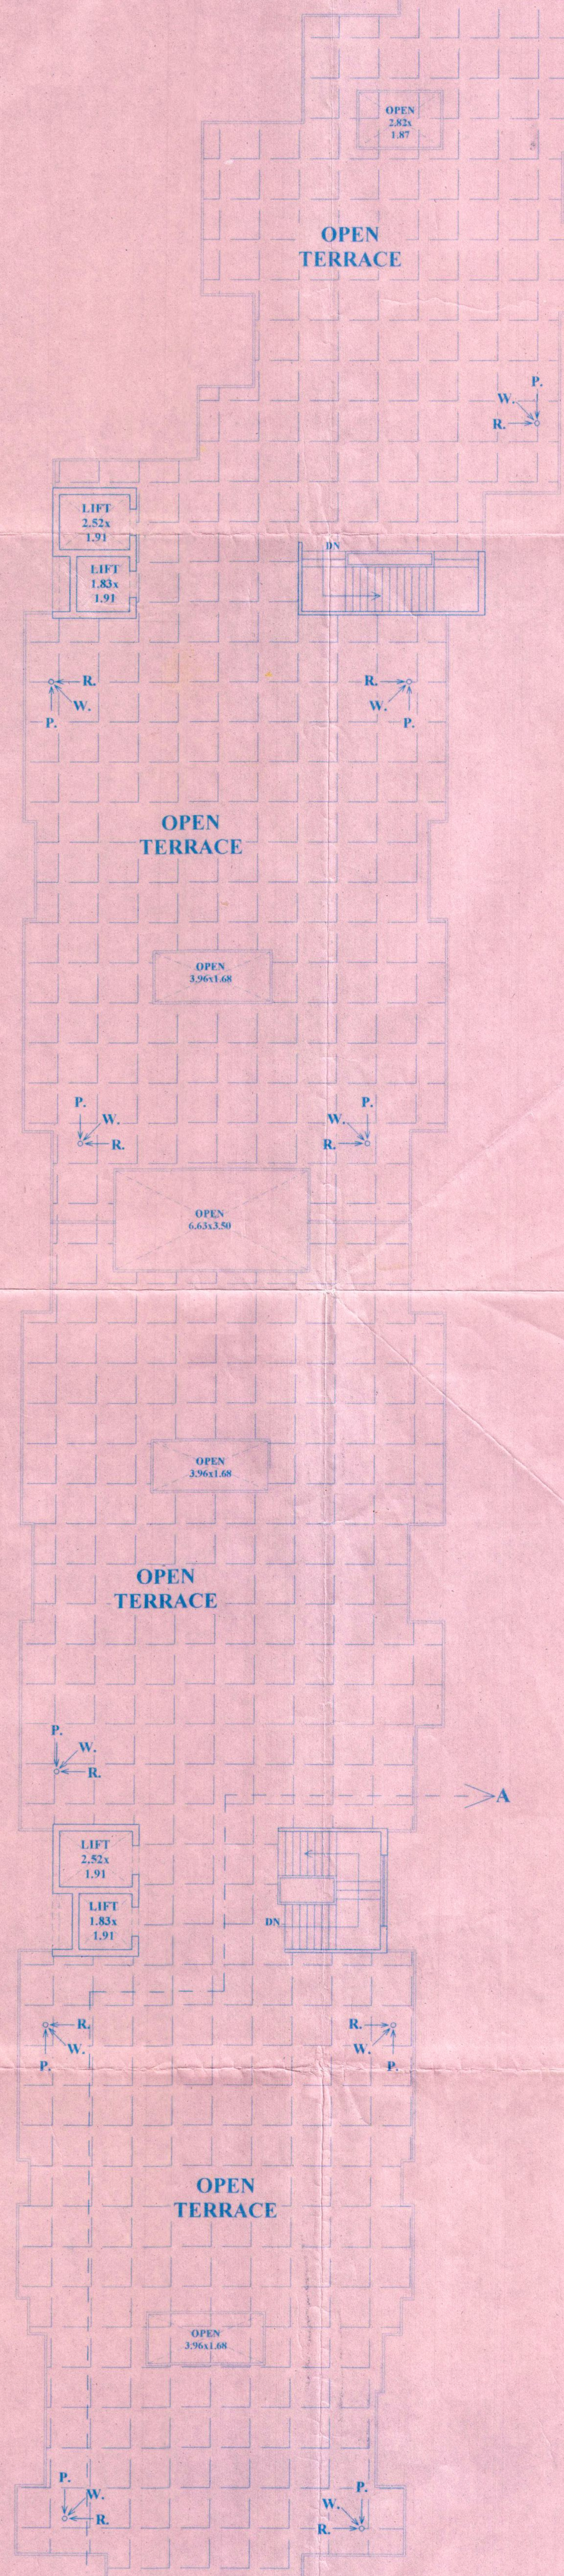

APPROVED/EXISTING
TERRACE PLAN

SHEET NO. 4/6

OWNER:-
1. SHRI SATYA PRAKASH AGARWAL
S/O SHRI RAGHUNANDAN PRASAD SELF
AND LEGAL POWER OF ATTORNEY HOLDER OF
SHRI NARENDER KUMAR JAIN
S/O SHRI JAYANTI PRASAD JAIN
2. "PARTNER BY M/S SADHANA INTERPRISES"
SHRI RAKESH PRAKASH AGARWAL
S/O SHRI RAGHUNANDAN PRASAD

SCALE:-
1:100
DRG.NO.
SPA/3153/04/12

APPROVED / EXISTING APARTMENT
BUILDINGPLAN FOR "RICHMOND HOMEZ"
{SANCTIONED PLAN DRG. NO. 1410/13}
SITUATED AT KHASRA NO.-5536, SURYA NAGAR,
UNIVERSITY ROAD, MEERUT.

CKD BY:-
ANKUR BANSAL
DATE:- 30-10-2012
RE. DATE:-
02-06-2014

S.P. BANSAL & ASSOCIATES
"SATYAM", D-110, SAKET,
(NEAR SHIV MANDIR)
MEERUT.

ARCHITECTS
VALUERS
INTERIOR
DESIGNER

APPLICANTS:-
M/S Sadhana Enterprises
Partner

ARCHITECTS:-
S.P. Bansal & Associates
Ankur Bansal
(Associate Architect)
S.P. BANSAL
(CA/78/4395)
ANKUR BANSAL
(CA/2003/30670)