


SECTION AT S1-S2

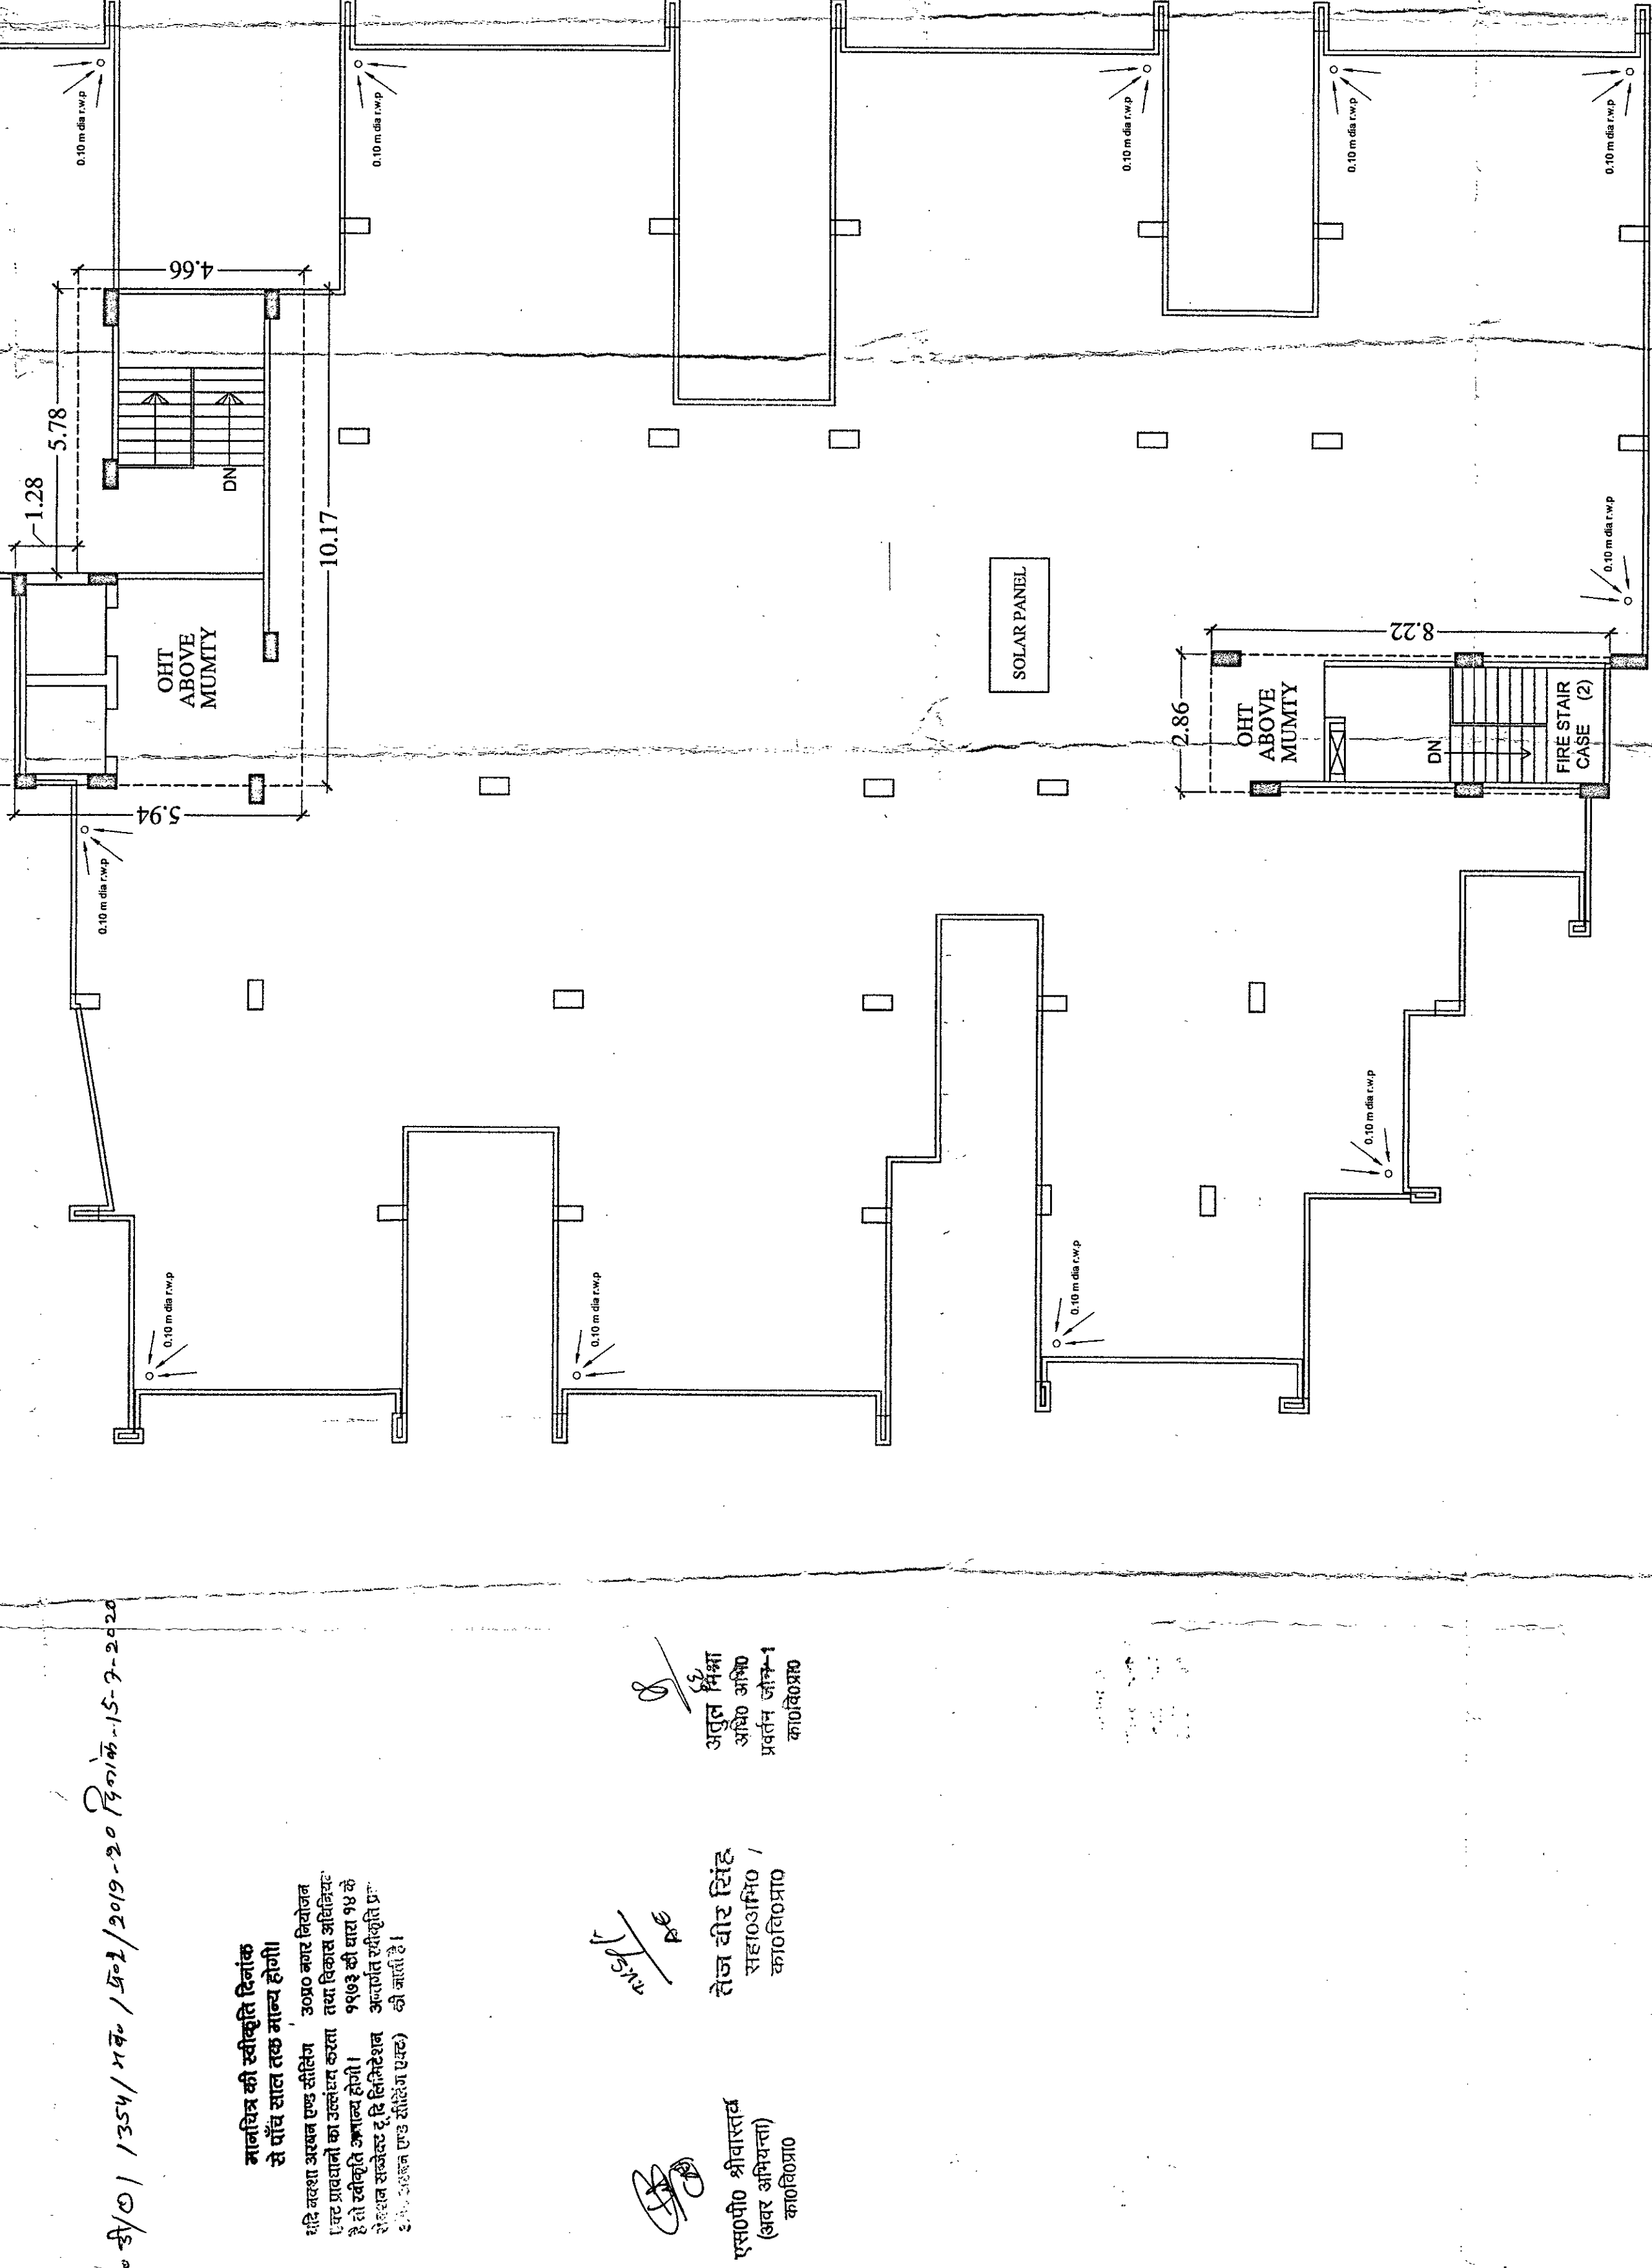

TERRACE PLAN

AREA TO BE COMPOUNDED SHOWN THIS

प्रतिमा नं. १/०१ / १२२५ / १४२ / १५३ / २०१९-२० दिनांक १५-१-२०२४

मानविक वी संशुद्धी विभाग  
से पूर्ण तान लव प्राप्त होनी  
१५३ संख्या अन्तर्गत २०१९-२० दिनांक  
१५-१-२०२४ मधील मानविक वी संशुद्धी  
विभागाच्या वतीने देण्यात आलेल्या  
१५३ संख्या अन्तर्गत २०१९-२० दिनांक  
१५-१-२०२४ मधील मानविक वी संशुद्धी  
विभागाच्या वतीने देण्यात आलेल्या

प्रमाणित अभियंता  
(एन.सी.ए.)  
कानपूर

रेल वीर सिंह  
सहस्रकारी /  
कानपूर

अरुण कुमार  
सहस्रकारी  
प्रतिमा नं. १-१  
कानपूर

<p><b>PROJECT-</b> EXISTING RESIDENTIAL APARTMENT BUILDING AT PLOT NO. 116/477, SINGHPUR, KANPUR</p>	<p><b>CLIENT-</b> SUKEDHAM INFRASTRUCTURES L.L.P. THROUGH PARTNER MR. R.K. AGARWAL R/O 7/17/9-10 TILAK NAGAR, KANPUR.</p>	<p><b>DRG. TITLE-</b> SECTION / TERRACE FLOOR PLAN &amp; ELEVATION</p>	<p>SHEET NO. - 05 NO. OF SHEETS - 08 SCALE - 1:100</p>	<p>OWNERS SIGN. Sukedham Infrastructures LLP PARTNER</p>	<p>ARCHITECTS SIGN. ARUN KUMAR ARCHITECT CO. REG. NO. 02417/202 PHONE NO. 0522411969</p>
--	---	--	--	--	--