


**BASEMENT FLOOR PLAN**  
SCALE - 1:300

BASEMENT BUILT-UP AREA CALCULATION					
DESCRIPTION	NOS.	DIMENSIONS (MT.)			AREA (SQ.M.)
		L	X	B	
<b>BUILT-UP AREA CALCULATION</b>					
1	1	153.320*18.065			= 2,769.73
2	1	1/2*153.320*61.815			= 4,738.74
3	1	19.115*70.865			= 1,354.58
4	1	1/2*19.115*9.010			= 86.11
5	1	AUTO CAD AREA			= 231.86

<b>TOTAL BUILT UP AREA (X1)</b>					<b>= 9,181.02</b>
<b>DEDUCTIONS FOR PARKING CALCULATION</b>					
a	1	AUTO CAD AREA			= 199.65
b	1	8.905	x	6.430	57.26
c	1	3.900	x	7.030	27.42
d	1	3.870	x	7.030	27.21
e	1	16.630	x	6.690	111.25
f	1	7.230	x	4.225	30.55
g	1	AUTO CAD AREA			= 240.84
<b>TOTAL (X2)</b>					<b>= 694.18</b>
<b>AREA AVAILABLE FOR PARKING (X1-X2)</b>					<b>= 8,486.84</b>
<b>ECS PROVIDED@ 1 ECS = 32/SQ.MT.</b>					<b>= 265.21</b>
<b>SAY</b>					<b>= 265.00</b>

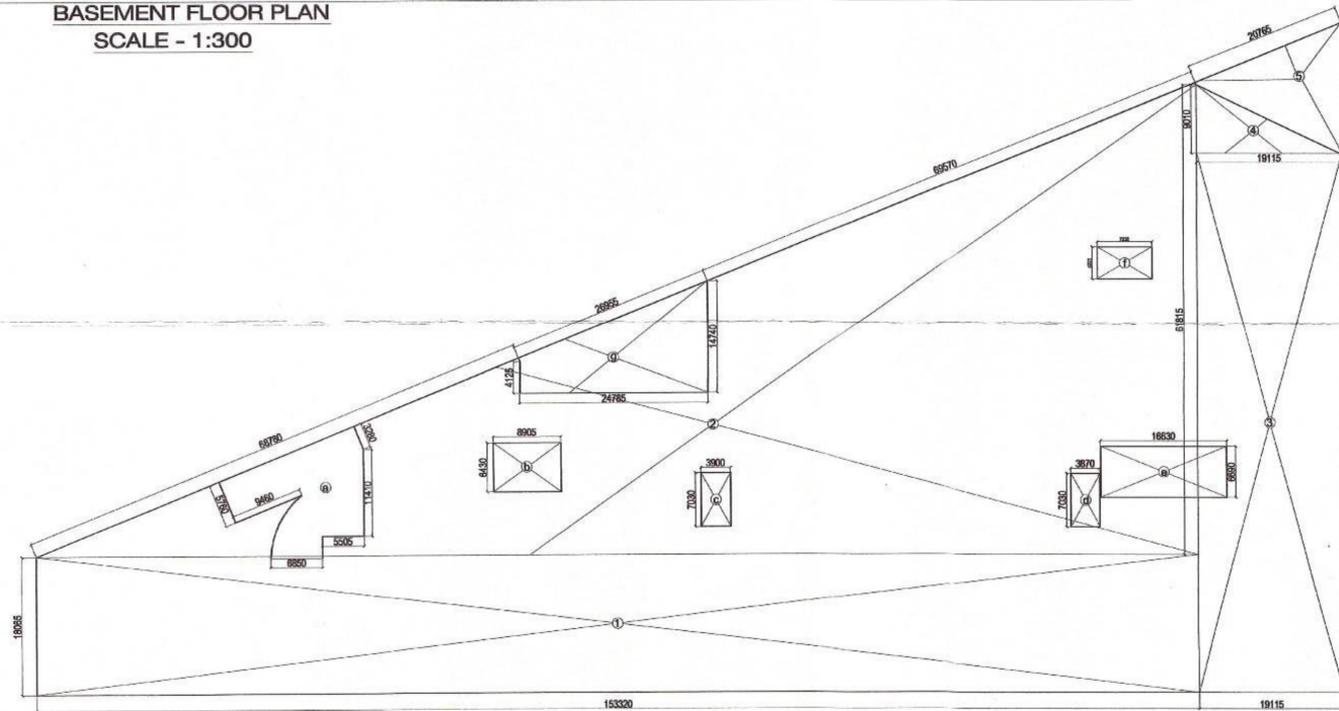

**BASEMENT FLOOR PLAN**  
SCALE - 1:400

This drawing is a "COPYRIGHT" contents of this drawing or part thereof may not be used or reproduced without the permission of the Architect.

NORTH

**PROJECT**  
PROPOSED HOTEL, MULTIPLEX AND SERVICE APARTMENT AT COMMERCIAL-1 (GHASRA NO: 415, 416, 417, 418, 419, 420, 479 VILLAGE SARSAWAN) IN OMAKE INTEGRATED TOWNSHIP, SULTANPUR ROAD, LUCKNOW (U.P.)

**NOTES**

1. स्वामित्व तथा भूमि सदा-विकल्प के संबंध में प्राधिकरण की कोई विनियमनी नहीं होगी। विकसकों को इन सभी भूमि पर विकास/निर्माण कार्य कर सकते हैं, फिर भूमि का स्वामित्व व कब्जा विकसकों को नहीं देना है। स्वामित्व के लिए कब्रिस्तान मस्जिद का स्वामित्व इन सभी भूमि व कब्जा को नहीं देना है। विकसकों को इन सभी भूमि व कब्जा को विकसकों के पास में नहीं है, परन्तु इन पर विकसकों को इन सभी भूमि व कब्जा का विकसकों को नहीं देना है। विकसकों को इन सभी भूमि व कब्जा का विकसकों को नहीं देना है।
2. अंतिम स्थापना के अंत में लेक स्कोपिंग के अनुसार स्थापना अनिवार्य होगी।
3. वातावरण के अनुसार स्वतंत्र पर्यावरण प्रदूषण नियंत्रण कक्षा का निर्माण करना होगा।
4. लेक स्कोपिंग प्लान व एंटी-फ्लो प्लान के अनुसार स्वतंत्र पर्यावरण कार्य पूरा करने होंगे।
5. मुख्य जल सप्लाई लाइन के निर्माण का ध्यान रखा जाएगा।
6. पूर्णतः प्रमाण पर ध्यान रखा जाएगा।
7. सेक्टर एंटी-फ्लो प्लान व सेक्टर एंटी-फ्लो प्लान के अनुसार पूर्ण निर्माण करना होगा।
8. अंतिम स्थापना के अंत में लेक स्कोपिंग के अनुसार स्थापना अनिवार्य होगी।
9. स्वतंत्र पर्यावरण कार्य के अंत में लेक स्कोपिंग के अनुसार स्थापना अनिवार्य होगी।
10. स्वतंत्र पर्यावरण कार्य के अंत में लेक स्कोपिंग के अनुसार स्थापना अनिवार्य होगी।
11. यदि कोई स्थापना विकसकों को प्राधिकरण द्वारा नहीं देनी है तो विकसकों को इन सभी भूमि व कब्जा का विकसकों को नहीं देना है।
12. स्वतंत्र पर्यावरण कार्य के अंत में लेक स्कोपिंग के अनुसार स्थापना अनिवार्य होगी।
13. अंतिम स्थापना के अंत में लेक स्कोपिंग के अनुसार स्थापना अनिवार्य होगी।
14. यदि किसी भी स्थापना के अंत में लेक स्कोपिंग के अनुसार स्थापना अनिवार्य होगी।



**DRAWING TITLE**  
REVISED SUBMISSION DRAWING (BASEMENT FLOOR PLAN)

**SCALE** AS MENTIONED **DATE** JUNE-2017

यह मानचित्र सखनक महाराज 2021 तथा मदन संपत्ति 2008 तथा समक शासनादेशों के अनुसार तैयार किया गया है।  
(Building bye laws 2008, amended on 2016)

**CLIENT OWNERS**  
**OMAKE**  
OMAKE LTD  
CYBER TOWER, 10 FLOOR, 10/10/2017  
VIBHUTI KHAND, GOMTI NAGAR  
LUCKNOW-226001  
CALL: 98272-4913000, 4900173

**ARCHITECT'S SIGNATURES**  
OWNER'S SIGNATURES

**DRAWING NUMBER** INT.AKD.COMM-VSUB-212





This drawing is a "COPYRIGHT" contents of this drawing or part thereof may not be used or reproduced without the permission of the Architect




NORTH

**PROJECT**  
**PROPOSED HOTEL, MULTIPLEX AND SERVICE APARTMENT AT COMMERCIAL-1 (KHASRA NO: 415, 416, 417, 418, 419, 420, 479 VILLAGE SARSAWAN) IN OMAXE INTEGRATED TOWNSHIP, SULTANPUR ROAD, LUCKNOW (U.P.)**

SECOND FLOOR AREA CALCULATION					
Description	NO.	Area	Unit	Remarks	
1	1	1.170	x	0.500	= 0.585
2	1	3.147	x	11.450	= 35.952
3	1	38.595	x	22.992	= 885.824
4	1	4.500	x	22.482	= 101.166
5	1	4.385	x	16.930	= 74.148
6	1	77.570	x	16.592	= 1287.408
7	1	4.500	x	19.148	= 86.166
8	1	16.980	x	26.780	= 453.204
9	1	3.347	x	400.450	= 1340.305
<b>TOTAL</b>				<b>2997.696</b>	<b>X3</b>

DETAILED AREA FOR F.A.R.					
Description	NO.	Area	Unit	Remarks	
1	1	0.776	x	0.776	
2	1	22.942	x	22.942	DOUBLE HEIGHT
3	1	22.942	x	22.942	DOUBLE HEIGHT
4	1	214.177	x	214.177	DOUBLE HEIGHT
5	1	33.202	x	33.202	
6	1	4.788	x	4.788	UP
7	1	6.474	x	6.474	
8	1	1.307	x	1.307	
9	1	23.620	x	23.620	STAIRCASE
10	1	3.208	x	3.208	
11	1	3.208	x	3.208	
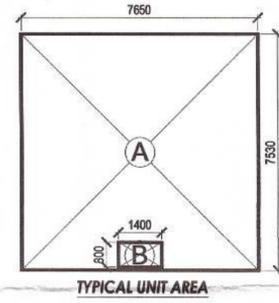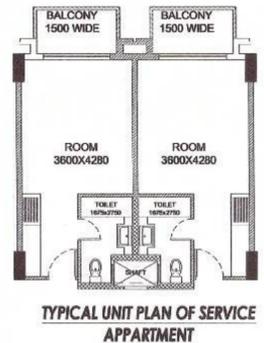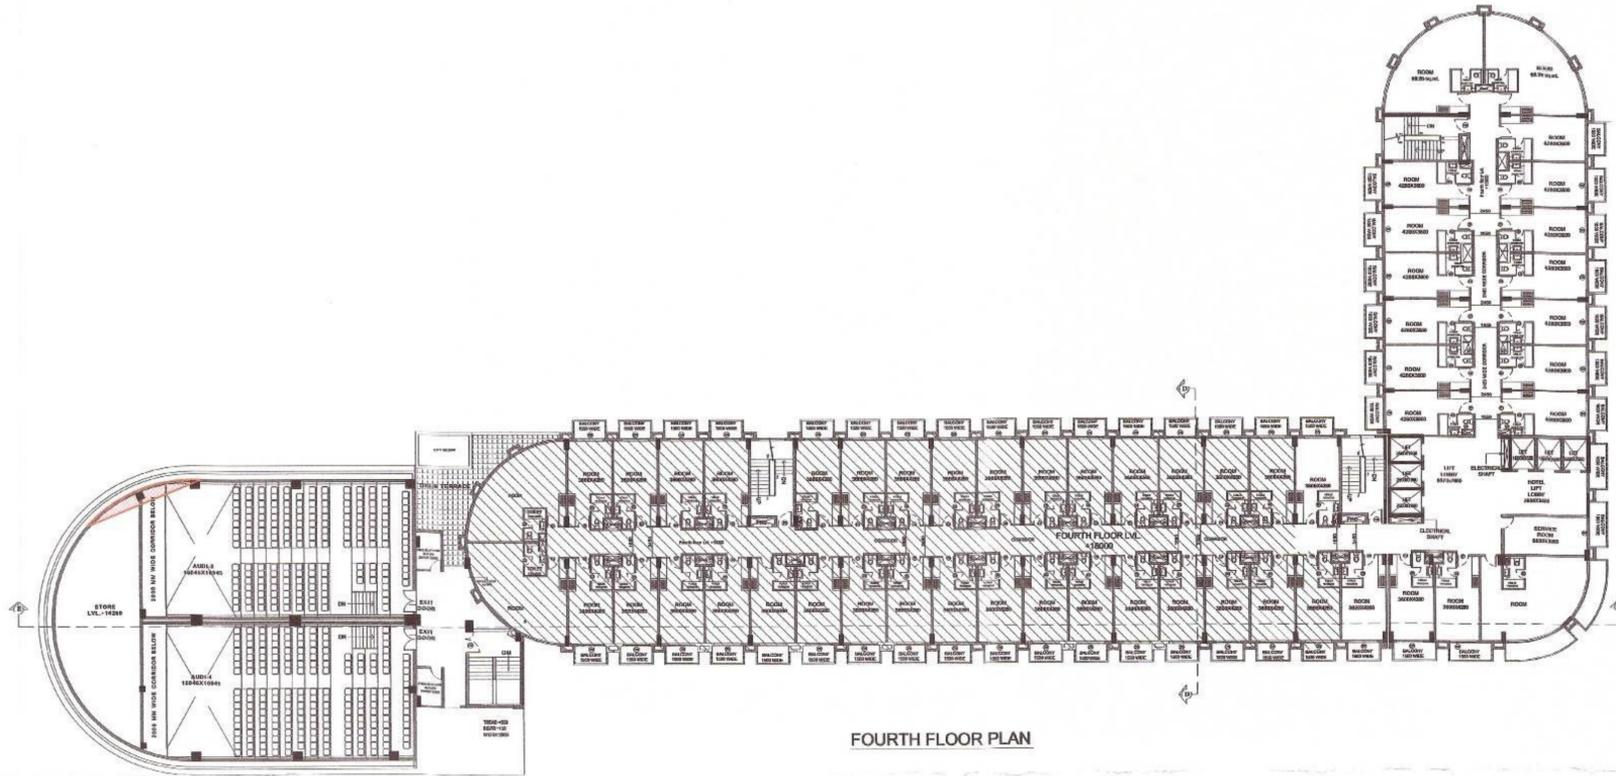

This drawing is a "COPYRIGHT" contents of this drawing or part thereof may not be used or reproduced without the permission of the Architect.

**PROJECT**  
**PROPOSED HOTEL, MULTIPLEX AND SERVICE APARTMENT AT COMMERCIAL-1 (KHAIRA NO: 415, 416, 417, 418, 419, 420, 479 VILLAGE SARSAWAN) IN OMAXE INTEGRATED TOWNSHIP, SULTANPUR ROAD, LUCKNOW (U.P.)**

**FOURTH FLOOR AREA CALCULATION**


Description	Room	Area (Sq. Ft.)	Area (Sq. M)	REMARKS
1	1	3,120	288.00	
2	1	3,120	288.00	
3	1	18,585	1,716.00	
4	1	8,650	795.00	
5	1	4,935	455.00	
6	1	77,670	7160.00	
7	1	6,000	554.00	
8	1	36,980	3400.00	
9	1	3,342	308.00	
10	TOTAL	1,41,302	13,070.00	

**ITEMS FOR F.A.E.**

Description	Area (Sq. Ft.)	Area (Sq. M)	REMARKS
1	22,920	2120.00	22,920 SQUARE METRE
2	30,120	2790.00	30,120 SQUARE METRE
3	20,100	1860.00	20,100 SQUARE METRE
4	1,800	167.00	28,500 SQ FT
5	0.000	0.00	34,620 SQUARE METRE
6	1,100	101.00	34,620 SQUARE METRE
7	1,900	175.00	21,480 SQUARE METRE
8	3,400	313.00	21,480 SQUARE METRE
9	1,300	120.00	21,480 SQUARE METRE
10	1,900	175.00	21,480 SQUARE METRE
11	0.000	0.00	34,620 SQUARE METRE
12	0.000	0.00	34,620 SQUARE METRE
पं. 2167/एस.एस. 14/2017 की शर्तों अनुसार अनुमोदित किया गया।

मुख्य अभियंता सखनक

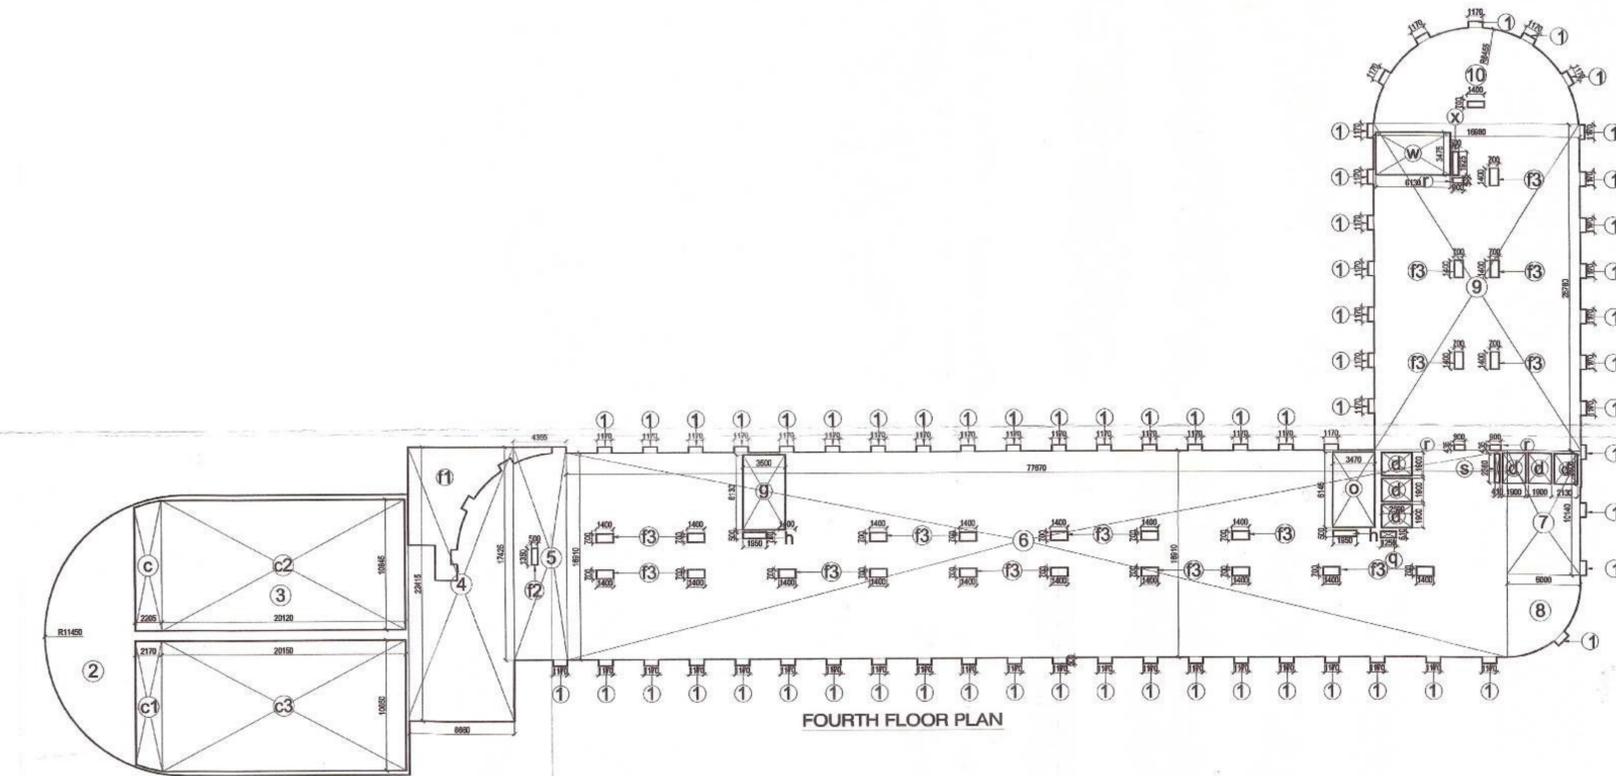

- प्रतिबन्ध**
1. यह प्रतिबन्ध एकात्मिक रूप से तैयार किया गया है और इसमें कोई भी परिवर्तन या संशोधन बिना अभियंता के अनुमोदन के नहीं किया जा सकता है।
  2. इस प्रतिबन्ध में अंशिक रूप से तैयार किए गए भागों का उल्लेख नहीं किया गया है।
  3. इस प्रतिबन्ध में अंशिक रूप से तैयार किए गए भागों का उल्लेख नहीं किया गया है।
**DRAWING TITLE**  
 REVISED SUBMISSION DRAWING (FOURTH FLOOR PLAN)

**SCALE**  
 1:250

**DATE**  
 26/09/2017

**CLIENT/OWNERS**  
 OMAXE LTD  
 CYBER TOWER, 10 FLOOR, IC-34V2  
 VIBHATI ROAD, SOMTI NAGAR  
 LUCKNOW-226001  
 CALL: 0522-4913005, 4000173


**ARCHITECT'S SIGNATURES**  
 OMAXE LIMITED

**DRAWING NUMBER**  
 INT./KO/COMM-18SUB-712








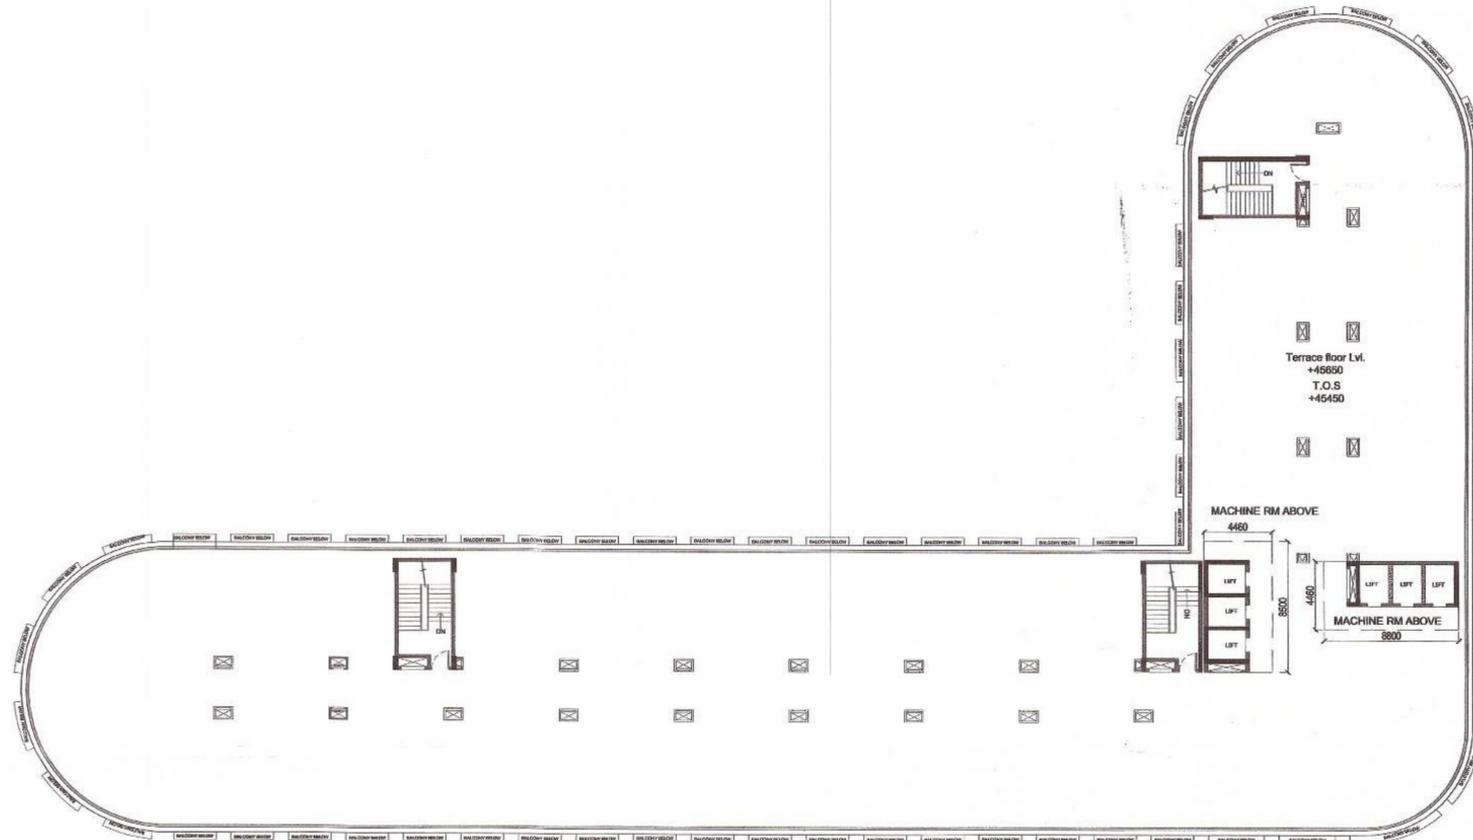

TERRACE PLAN

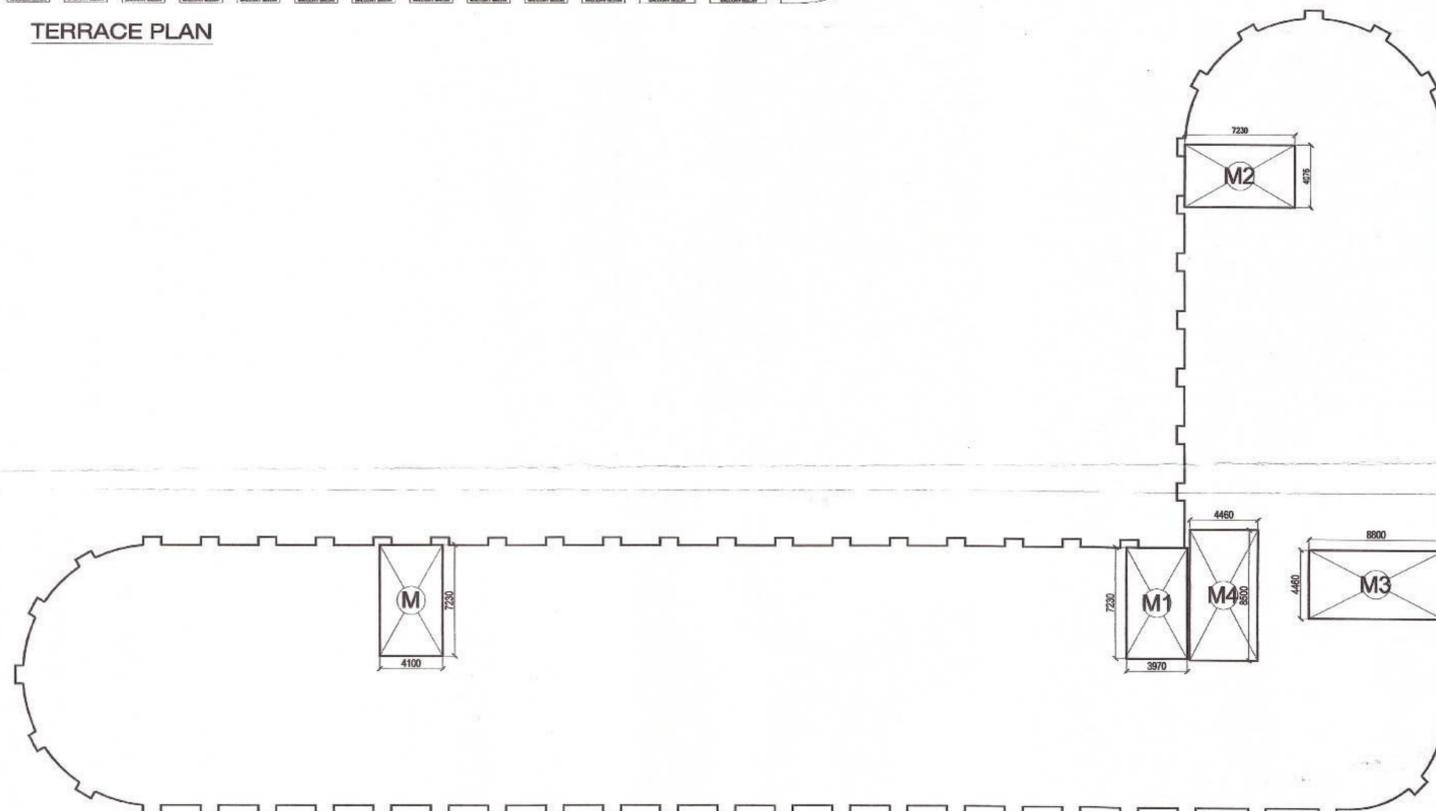

MUMTY & MACHINE ROOM PLAN

- प्रतिबन्ध
1. मू-वर्गित तम मूठी हान-विगत के चकम्ब में प्रतिकल्प की कोई जिमेदारी नहीं होती। विकासकर्ता केवल उसी मूठी पर विकास/निर्माण कार्य कर सकते हैं, जिस मूठी का स्वामित्व वे करना चाहते हैं। मूठों के बीच के क्षेत्र विकास/निर्माण कार्य के लिए नहीं है। मूठी के बीच के क्षेत्र विकास/निर्माण कार्य के लिए नहीं है। मूठी के बीच के क्षेत्र विकास/निर्माण कार्य के लिए नहीं है।
  2. दायित्व शासनादेश के अंतर्गत स्वतंत्र रूप से स्वामित्व प्राप्त की मूठी के अंतर्गत विकास/निर्माण कार्य के लिए है। मूठी के बीच के क्षेत्र विकास/निर्माण कार्य के लिए नहीं है।
  3. शासनादेश के अंतर्गत स्वतंत्र रूप से स्वामित्व प्राप्त की मूठी के अंतर्गत विकास/निर्माण कार्य के लिए है। मूठी के बीच के क्षेत्र विकास/निर्माण कार्य के लिए नहीं है।
  4. लैन्ड स्कोपिंग प्लान व मास्ड्रॉइंग प्लान के अनुसार स्वतंत्र रूप से विकास कार्य पूर्ण करने होंगे।
  5. मुख्य अग्नि कमान अधिष्ठाता के निर्देशों का पालन करना होगा।
  6. पूर्णता प्रमाण पत्र प्राप्त करना होगा।
  7. फेजवाइज हार्डवेयर एवं सोलर वॉटर सिस्टम का स्वतंत्र व अधिष्ठातन शासनादेश के अनुसार पूर्ण करना होगा।
  8. अक्टूबर 2010, सेक्टर एक्ट का अनुपालन एवं निर्माण लागू का 1 प्रतिशत सेक्टर सेक्टर निर्माणपूर्ण बना करण होगा।
  9. स्वतंत्र व आर्थिक रूप से विकास/निर्माण कार्य के लिए स्वतंत्र रूप से विकास/निर्माण कार्य का विकास करना होगा।
  10. स्वतंत्र व आर्थिक रूप से विकास/निर्माण कार्य के लिए स्वतंत्र रूप से विकास/निर्माण कार्य का विकास करना होगा।
  11. यदि स्वामित्व के अंतर्गत विकास/निर्माण कार्य के लिए स्वतंत्र रूप से विकास/निर्माण कार्य का विकास करना होगा।
  12. यदि स्वामित्व के अंतर्गत विकास/निर्माण कार्य के लिए स्वतंत्र रूप से विकास/निर्माण कार्य का विकास करना होगा।
  13. निर्माण कार्य समाप्त की अनुरोधित प्रमाण पत्र 28 माह के अंतर्गत प्राप्त कर प्रस्तुत करना होगा।
  14. यदि विकास में कोई भी बाधा उत्पन्न हो जाती है तो विकासकर्ता को स्वतंत्र रूप से विकास/निर्माण कार्य का विकास करना होगा।

मूठ-मूठी के अंतर्गत विकास/निर्माण कार्य के लिए स्वतंत्र रूप से विकास/निर्माण कार्य का विकास करना होगा।



This drawing is a "COPYRIGHT" contents of this drawing or part thereof may not be used or reproduced without the permission of the Architect.

NORTH

PROJECT  
**PROPOSED HOTEL, MULTIPLEX AND SERVICE APARTMENT AT COMMERCIAL-1 (KHAIRA NO: 415, 416, 417, 418, 419, 420, 479 VILLAGE SARSAWAN IN OMAXE INTEGRATED TOWNSHIP, SULTANPUR ROAD, LUCKNOW (U.P.))**

MACHINE ROOMS & MUMTY AREA CALCULATION

Description	No.	Area (sq. ft.)	Remarks
M1	1	4,300	29,800
M2	1	3,900	28,500
M3	1	7,200	29,800
M4	1	3,800	28,500
M5	1	4,800	33,000
<b>TOTAL AREA</b>			<b>153,600</b>

सं. 5-2167/FS-15  
 दि. 14-10-17 को जारी की गयी  
 मूठ-मूठी के अंतर्गत विकास/निर्माण कार्य के लिए स्वतंत्र रूप से विकास/निर्माण कार्य का विकास करना होगा।

DRAWING TITLE  
**REVISED SUBMISSION DRAWING (TERRACE FLOOR PLAN)**

SCALE: 1:200 DATE: JUNE-2017

यह मानचित्र लखनऊ महामोक्षण 2031 तथा मदन उपविधि 2008 तथा संयुक्त शासनादेशों के अनुसार तैयार किया गया है।  
 (Building bye laws 2008, ammended on 2016)

CLIENT/ OWNERS  
**OMAXE**  
 OMAXE LTD.  
 CYBER TOWER, 10 FLOOR, TC-34/2  
 VIBHUTI 10 ROAD, SCHEMATA NAGAR  
 LUCKNOW-226001  
 CALL: 0522-4913005, 4909173

ARCHITECT'S SIGNATURES  
 DRAWING NUMBER: INT.AKOCOMM-FS08-1012

मुख्य अभियंता का हस्ताक्षर  
 लखनऊ



