

स्वाकृत मानचित्र में दर्शित शर्त सं० 2 के अनुसार 12.50 मी० तक निर्माण करने को अनुमति है, उसके उपर के निर्माण से पूर्व एयर फोर्स विभाग की अनापत्ति उपलब्ध कराये जाने पर ही निर्माण कार्य किया जा सकेगा।

नोरखपुर विकास प्राधिकरण
 संख्या 12/2014
 दिनांक 12/11/14
 दिनांक 12/11/14

स्वीकृत
 1- मकानों के लिए स्वयंसेवक विभाग के द्वारा निर्माण-कार्य आदेश के अन्तर्गत सार्वजनिक परिसर में 2 मंजूर की शर्तों के अन्तर्गत किया जा रहा है।
 2- मानचित्र की स्वीकृति के लिए केवल परिसर पर कोई प्रतिबंध नहीं होगा।
 एयर फोर्स विभाग

APPROVAL FOR G.D.A.

प्रस्तुत मानचित्र शासनादेश संख्या-129 (1)/8-3-14-221 दिनांक 13 दिसंबर, 2014 दिनांक 22 अप्रैल, 2014 सहरी आवास विभाजन अनुभाग-3 द्वारा दिये गये निर्देश के क्रम में मा० उच्चतम न्यायालय में योजित विशेष अपील याचिका संख्या-7065/2014 में पारित होने वाले आदेश के अधीन स्वीकृत/निर्णय किया जा रहा है।

PROPOSED "GALAXY TOWER" OF

MOH. SHAFQUATULLAH & MOH.

NUSRATULLAH S/O LATE MOH. SHOUKATULLAH

THROUGH "FLORUS DEVELOPERS"

DIRECTOR - MR. GIRISH PRASAD

AT- MOH.-AZAD CHOWK RUSTAMPUR, GORAKHPUR
 ARAZI NO - 177MI, 177/2 MI

SCHEDULE OF OPENING'S:

TYPE	REMARK	SILL	WIDTH	HEIGHT
D	DOOR	0.00	1.05	2.10
DW	D/W	0.00	1.50	2.60
DW1	D/W	0.00	2.60	2.60
D1	DOOR	0.00	.90	2.10
D2	DOOR	0.00	.75	2.10
W	WINDOW	.90	1.50	2.60
W2	WINDOW	.90	1.20	2.60
W3/WK	DOOR	1.05	90/1.05	2.60
V	VENTILATOR	.90	.60	2.60
V1	VENTILATOR	.60	.60	2.60

CKD. BY: S.K. MAURYA

DATE:


DRAWN BY: S.P. MISHRA

SHEET NO. -3


NOTE:

- ALL DIMENSIONS ARE IN METER/MM.
- ONLY WRITTEN DIMENSIONS ARE TO BE FOLLOWED
- ALL DIMENSIONS ARE TO BE CHECKED & VERIFIED BEFORE EXECUTION, INCONSISTENCY IF ANY SHOULD BE BROUGHT TO THE NOTICE OF CONSULTANT IMMEDIATELY BEFORE EXECUTION.
- CEMENT CONC. OF GRADE M-20 CONFIRMING TO IS 456-2000 SHALL BE USED IN ALL R.C.C WORK, UNLESS OTHERWISE SPECIFIED.
- HIGH YIELD STRENGTH DEFORMED BARS OF GRADE Fe-415 CONFIRMING TO IS-1786 SHALL BE USED AS REINFORCEMENT.

OWNER'S SIGN.

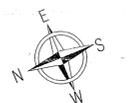

ENGINEER'S

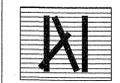


Neeraj Gauram
 & Tech (Hons.)
 M.E. (Hons.)
 GALE (INDIA) No. 28-1368811


NEERAJ & ASSOCIATES

AYODHYADAS COMPOUND
 BANK ROAD, GORAKHPUR


ARCHITECT

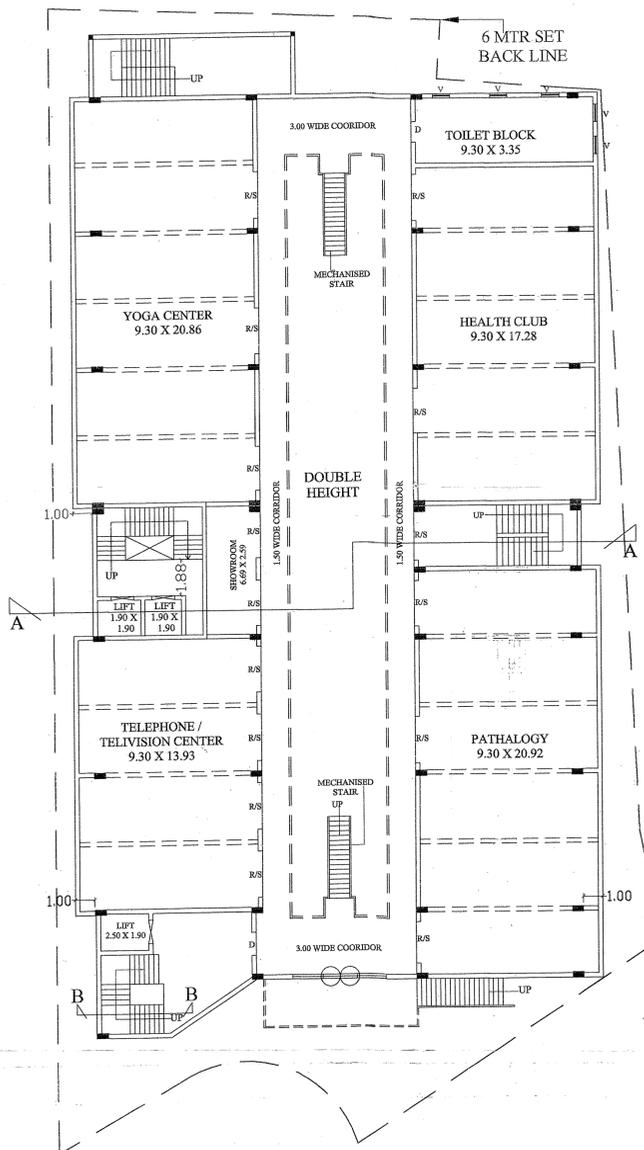

FIRST FLOOR PLAN
 (SCALE 1:100)

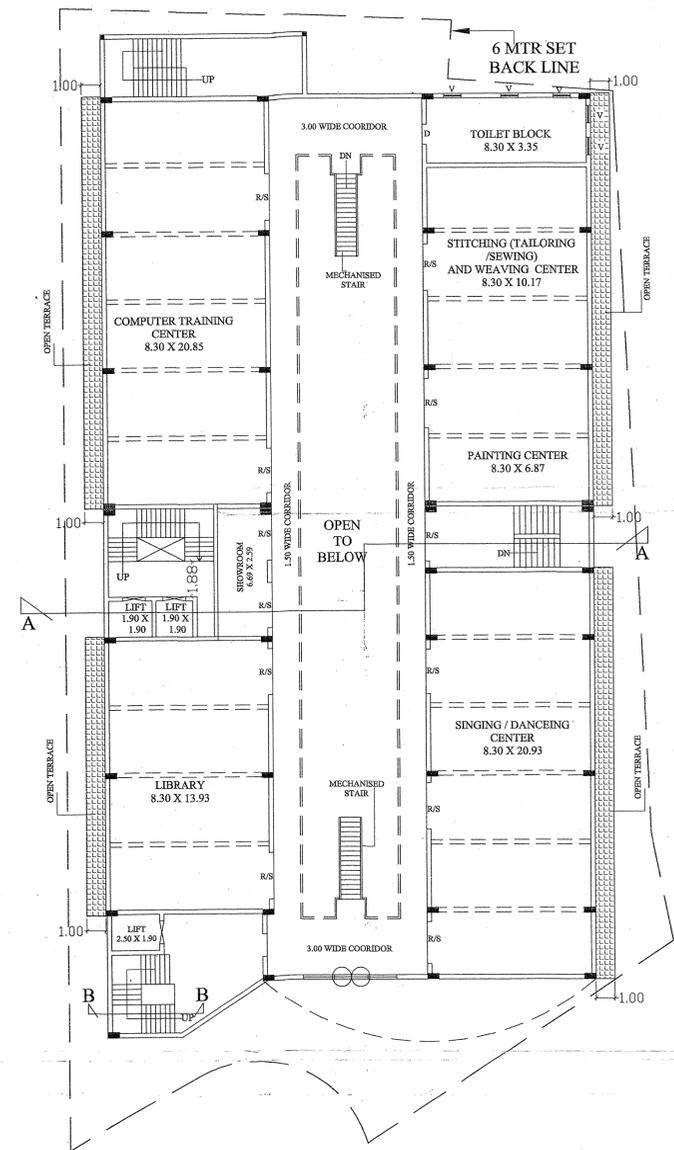

SECOND FLOOR PLAN
 (SCALE 1:100)

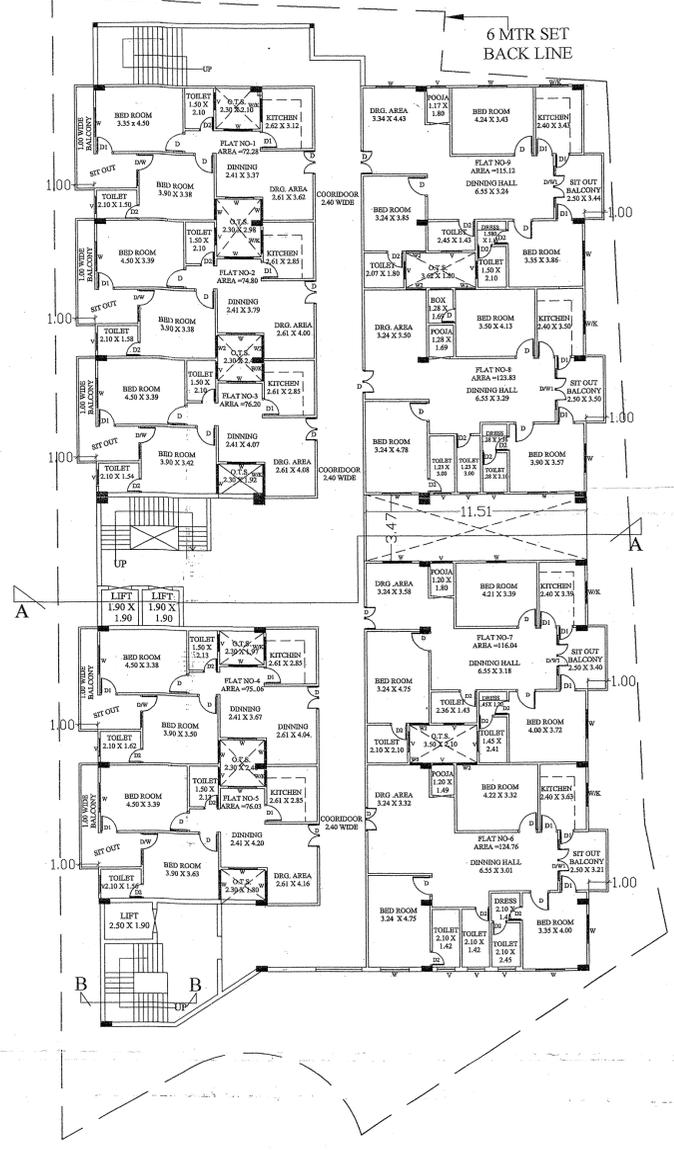

THIRD TO FIFTH FLOOR PLAN
 (TYPICAL)
 (SCALE 1:100)

प्रस्तावित मानचित्र में दर्शित शर्त सं. 2 के अनुसार 12.50 मी० तक निर्माण कराने की अनुमति है, उसके उपर के निर्माण से पूर्व एवर फोर्स विभाग की अनापत्ति उपलब्ध कराये जाने पर ही निर्माण कार्य किया जा सकेगा।

गोरखपुर विकास प्राधिकरण
 नगरपालिका
 इलाका नं. 1
 इलाका नं. 2
APPROVAL FOR G.D.A.

प्रस्तुत मानचित्र शासनादेश संख्या-129 (1)/8-3-14-221 विविध/13 टी0सी0 दिनांक 22 अप्रैल, 2014 शहरी आवास नियोजन अनुभाग-3 द्वारा दिये गये निर्देश के क्रम में मा0 उच्चतम न्यायालय में प्रेषित विशेष अनुच्छेद बांधिका संख्या-7065/2014 में पारित होने वाले आदेश के अधीन स्वीकृत/निर्गत किया जा रहा है।

PROPOSED "GALAXY TOWER" OF
 MOH. SHAFQUATULLAH & MOH.
 NUSRATULLAH S/O LATE MOH. SHOUKATULLAH
 THROUGH "FLORUS DEVELOPERS"
 DIRECTOR - MR. GIRISH PRASAD
 AT-MOH-AZAD CHOWK RUSTAMPUR, GORAKHPUR
 ARAZI NO - 177MI, 177/2 MI

SCHEDULE OF OPENING'S:

TYPE	REMARK	SILL	WIDTH	HEIGHT
D	DOOR	0.00	1.05	2.10
DW	D/W	0.00	1.50	2.60
DW1	D/W	0.00	2.60	2.60
D1	DOOR	0.00	.90	2.10
D2	DOOR	0.00	.75	2.10
W	WINDOW	.90	1.50	2.60
W2	WINDOW	.90	1.20	2.60
W3/WK	DOOR	1.05	90/1.05	2.60
V	VENTILATOR	.90	.60	2.60
V1	VENTILATOR	.60	.60	2.60

CKD. BY: S.K.MAURYA DATE:
 DRAWN BY: S.P.MISHRA SHEET NO. -4

NOTE:
 • ALL DIMENSIONS ARE IN METER/MM
 • ONLY WRITTEN DIMENSIONS ARE TO BE FOLLOWED
 • ALL DIMENSIONS ARE TO BE CHECKED & VERIFIED BEFORE EXECUTION, INCONSISTENCY IF ANY SHOULD BE BROUGHT TO THE NOTICE OF CONSULTANT IMMEDIATELY BEFORE EXECUTION.
 • CEMENT CONC. OF GRADE M-20 CONFIRMING TO IS 456-2000 SHALL BE USED IN ALL R.C.C WORK, UNLESS OTHERWISE SPECIFIED.
 • HIGH YIELD STRENGTH DEFORMED BARS OF GRADE Fe-415 CONFIRMING TO IS-1786 SHALL BE USED AS REINFORCEMENT.


OWNER'S SIGN.




ENGINEER'S

ARCHITECT


Neeraj Gautam
 B.Tech. (Hons.)
 M.E. (Hons.)
 M.A.E.(INDIA) No. 14-1560811
 NEERAJ & ASSOCIATES
 AYODHYADAS COMPOUND
 BANK ROAD, GORAKHPUR

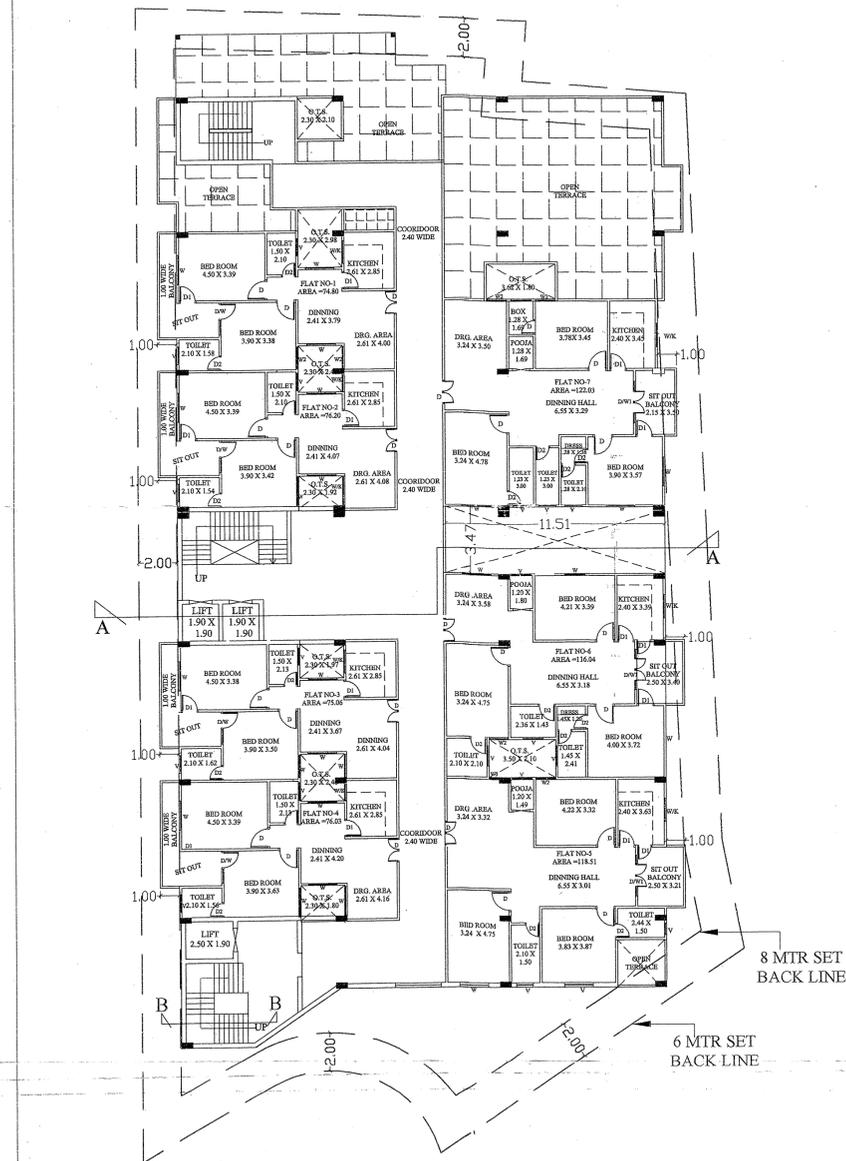

SIX FLOOR PLAN
 (SCALE 1:100)

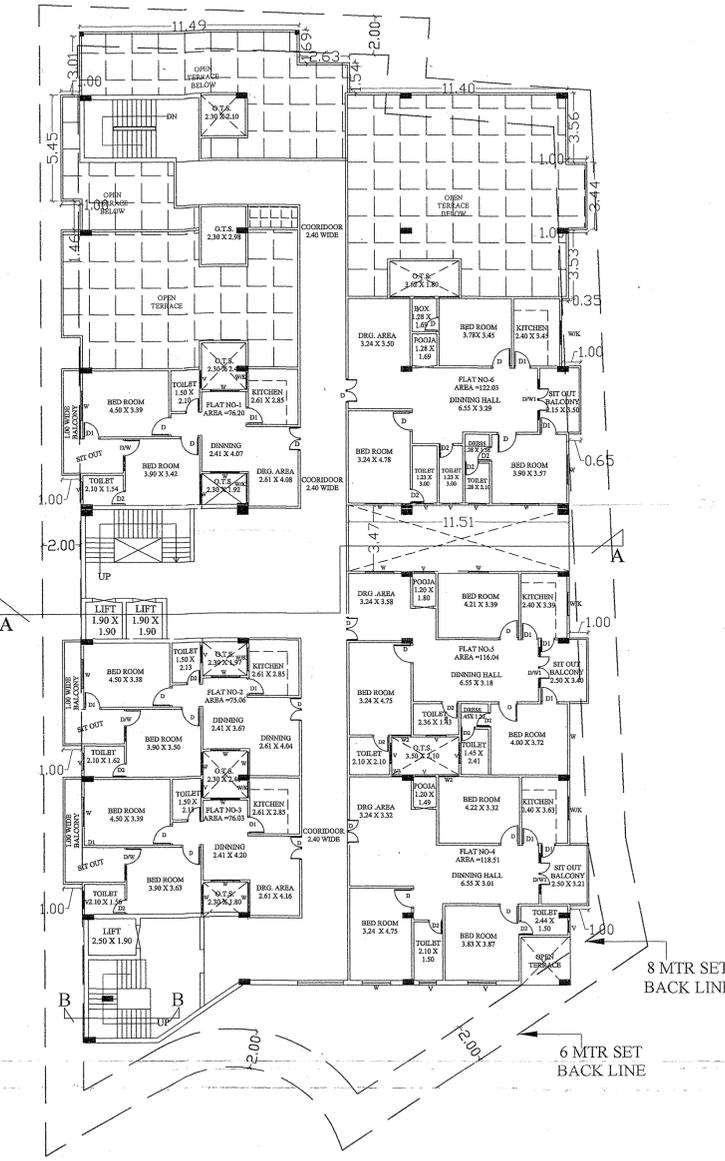

SEVENTH FLOOR PLAN
 (SCALE 1:100)

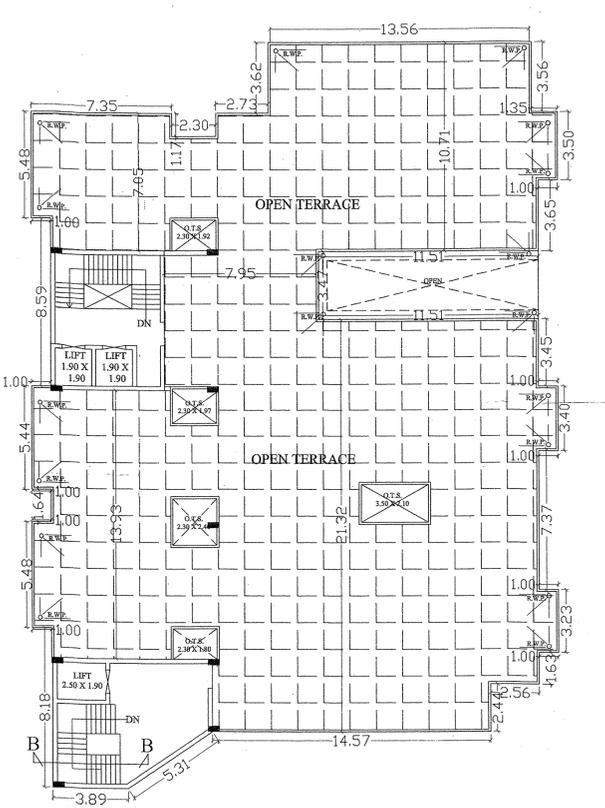

TERRACE FLOOR PLAN
 (SCALE 1:100)