


D/ 812/ 257/ 13-13 11/4/14


1. मानचित्र में दर्शाए गए स्थान पर इमारत का निर्माण करने की योजना बननी होगी।
2. भू-स्वीकृत प्लान के अनुसार इमारत का निर्माण किया जायेगा।
3. मानचित्र में दर्शाए गए स्थान पर इमारत का निर्माण किया जायेगा।
4. अतिरिक्त विभाग द्वारा निर्मित योजनाएं अपनाने में अतिरिक्त प्रस्ताव को मंजूर करने के लिए होगा।
5. Under Pradesh Apartment (Promotion of Construction Ownership and Maintenance) Act 20
प्रमाण अनुसार मानचित्र (4) के अनुसार निर्माण करने के लिए मानचित्र को मानचित्र बनाने के लिए होगा।
6. मानचित्र में दर्शाए गए स्थान पर इमारत का निर्माण करने के लिए मानचित्र को मानचित्र बनाने के लिए होगा।
7. मानचित्र में दर्शाए गए स्थान पर इमारत का निर्माण करने के लिए मानचित्र को मानचित्र बनाने के लिए होगा।



DOUBLE STORY STACKED MULTIPLE PARKING

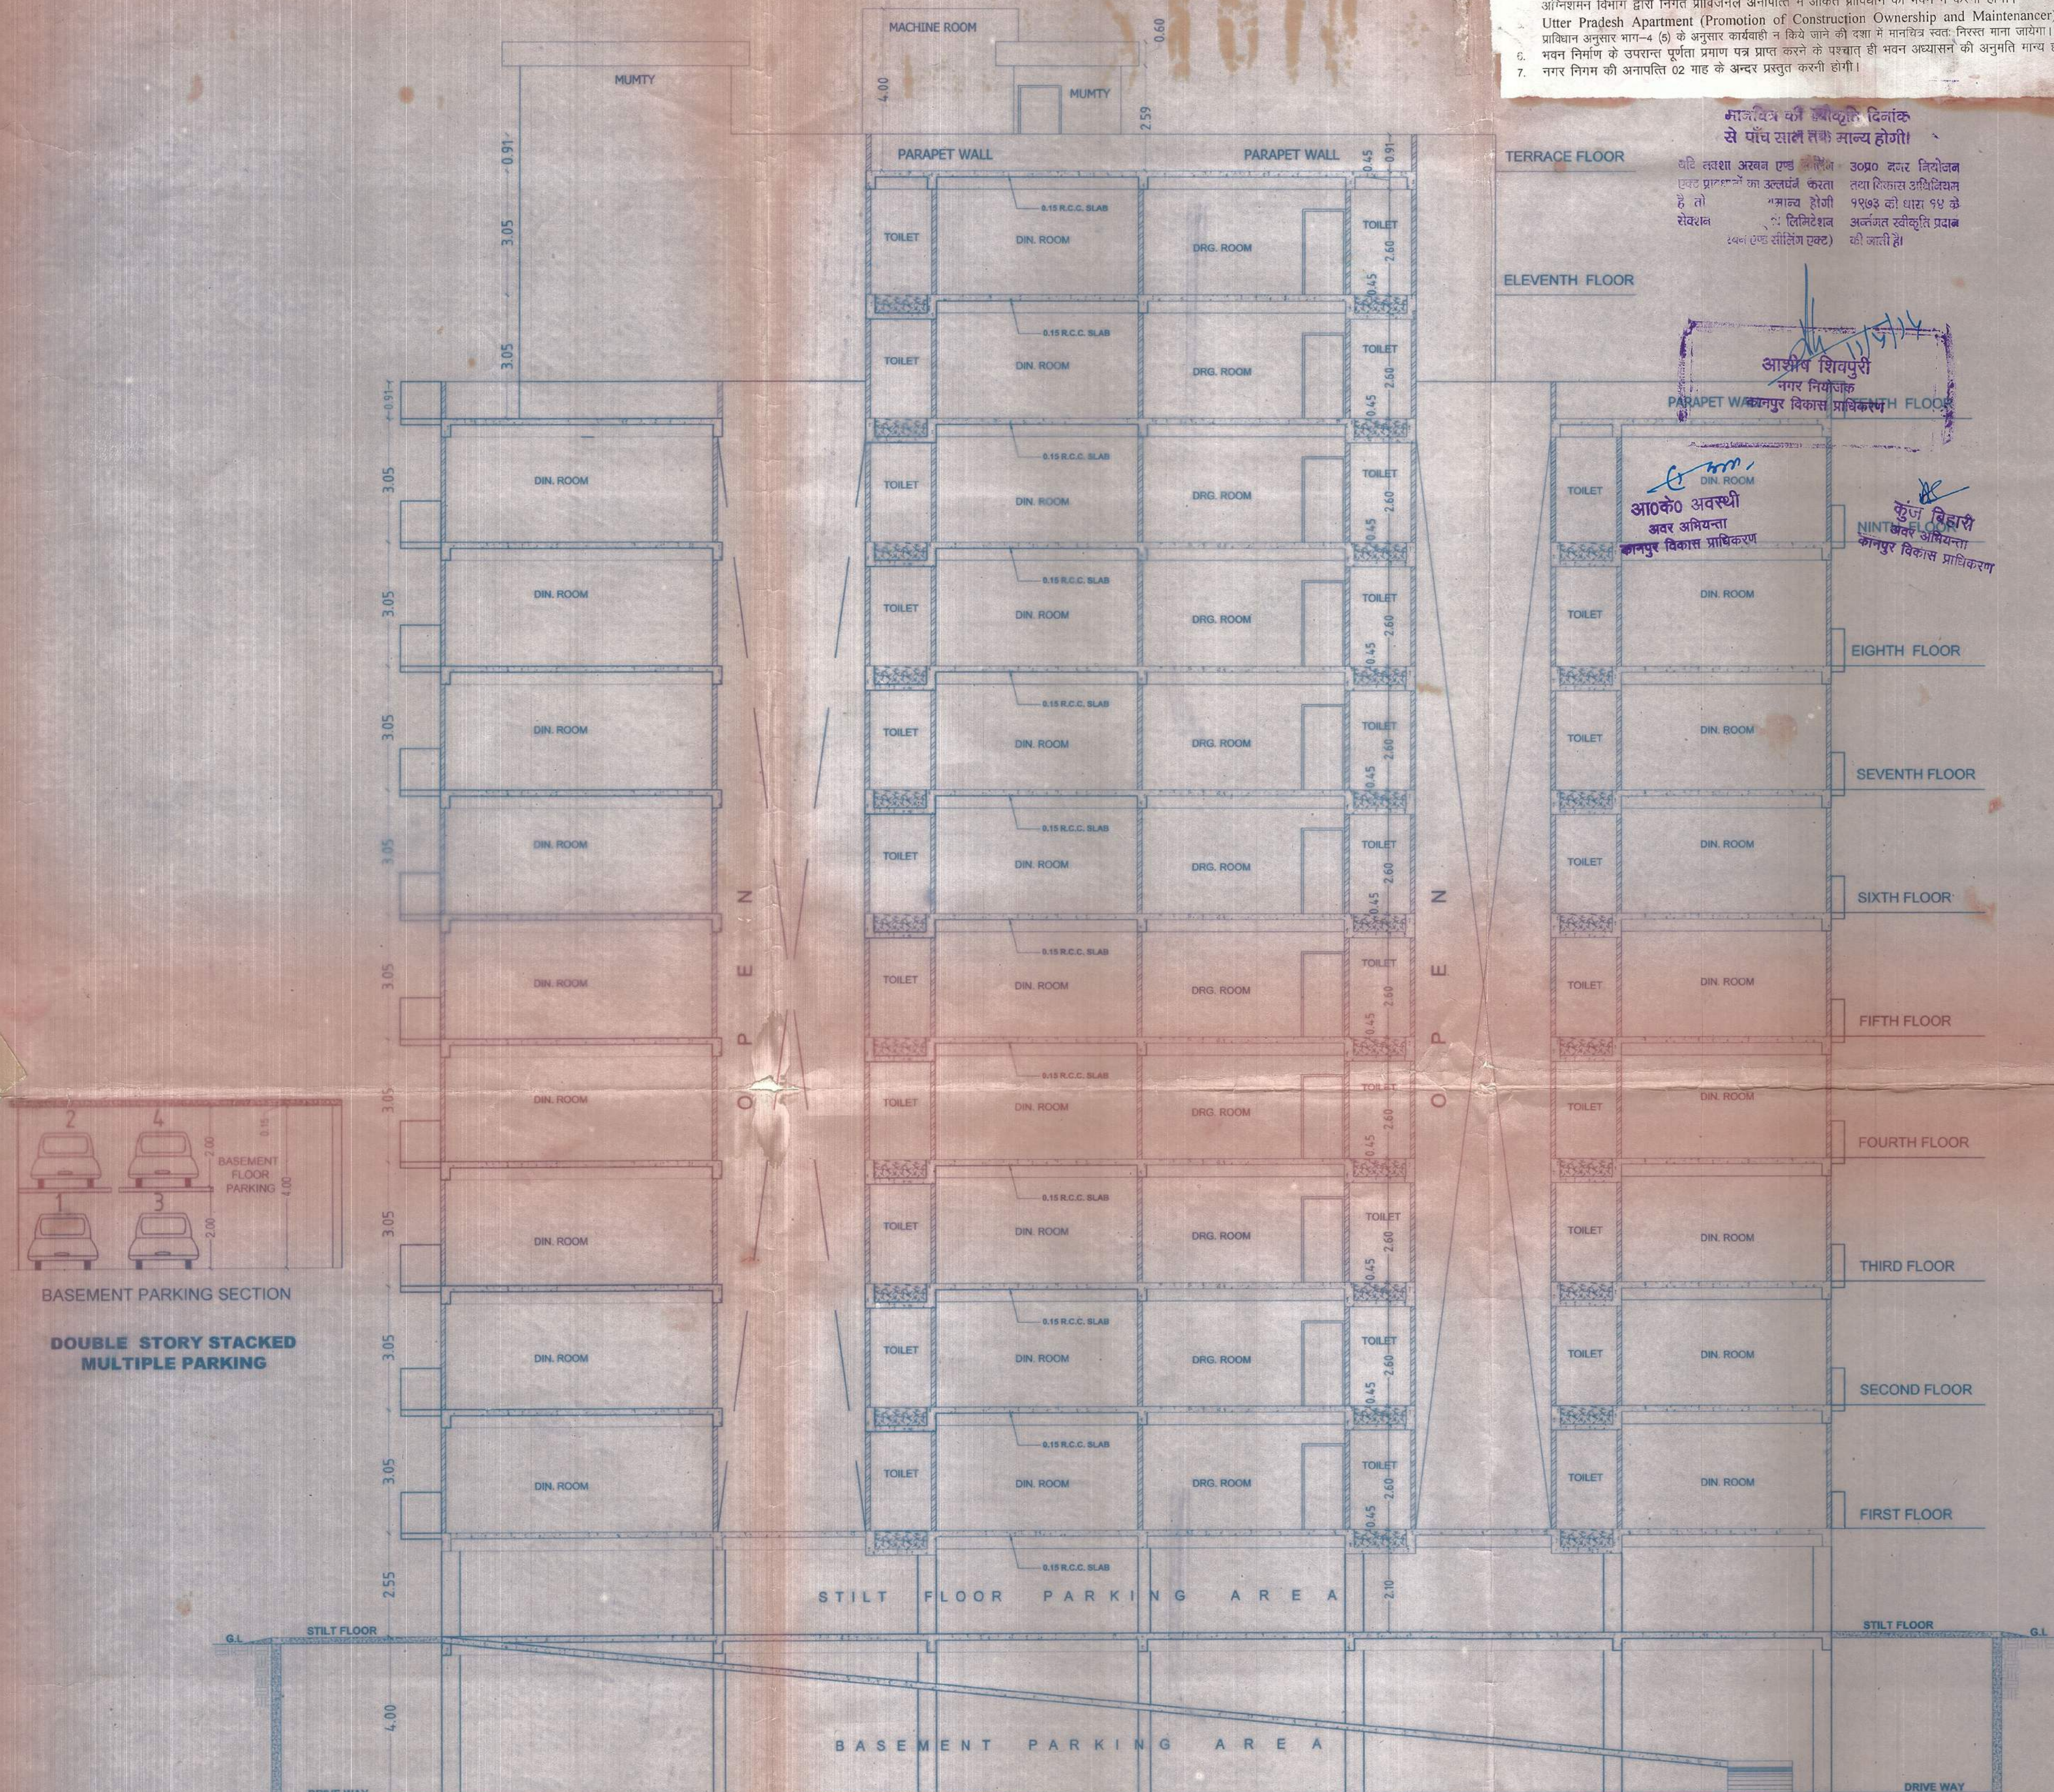


SECTION AT A-A

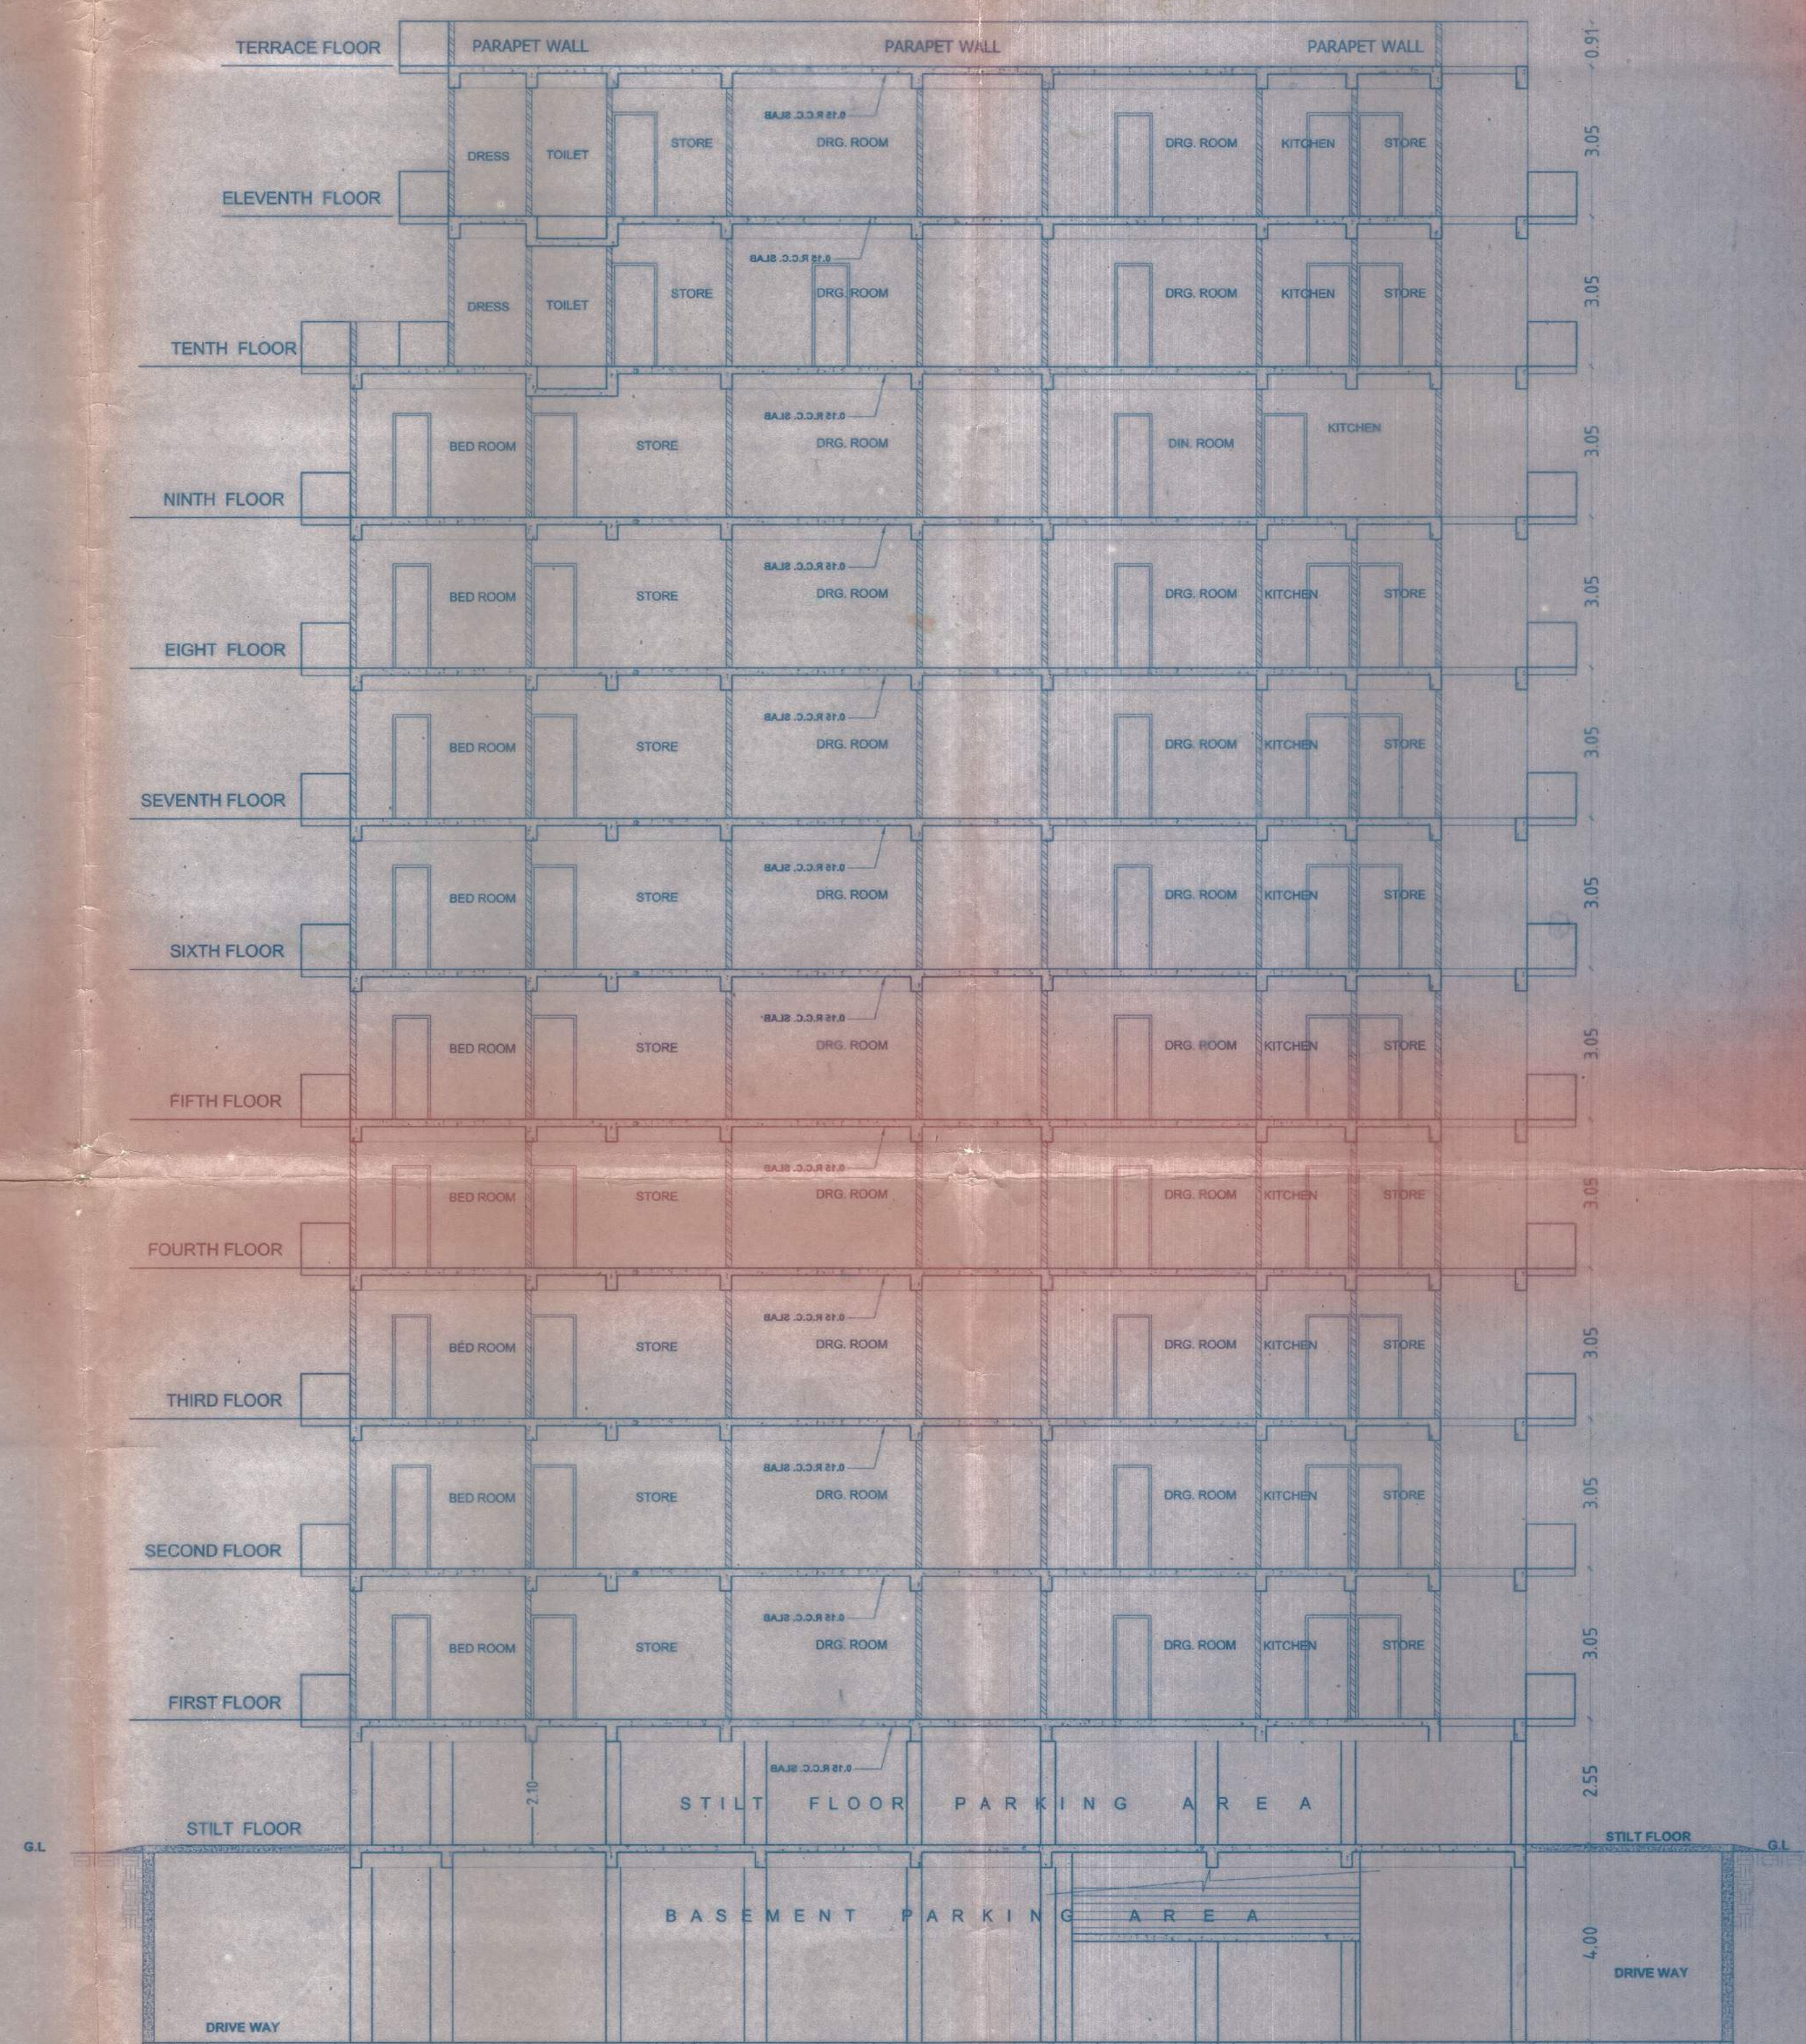


SECTION AT B-B



FRONT ELEVATION

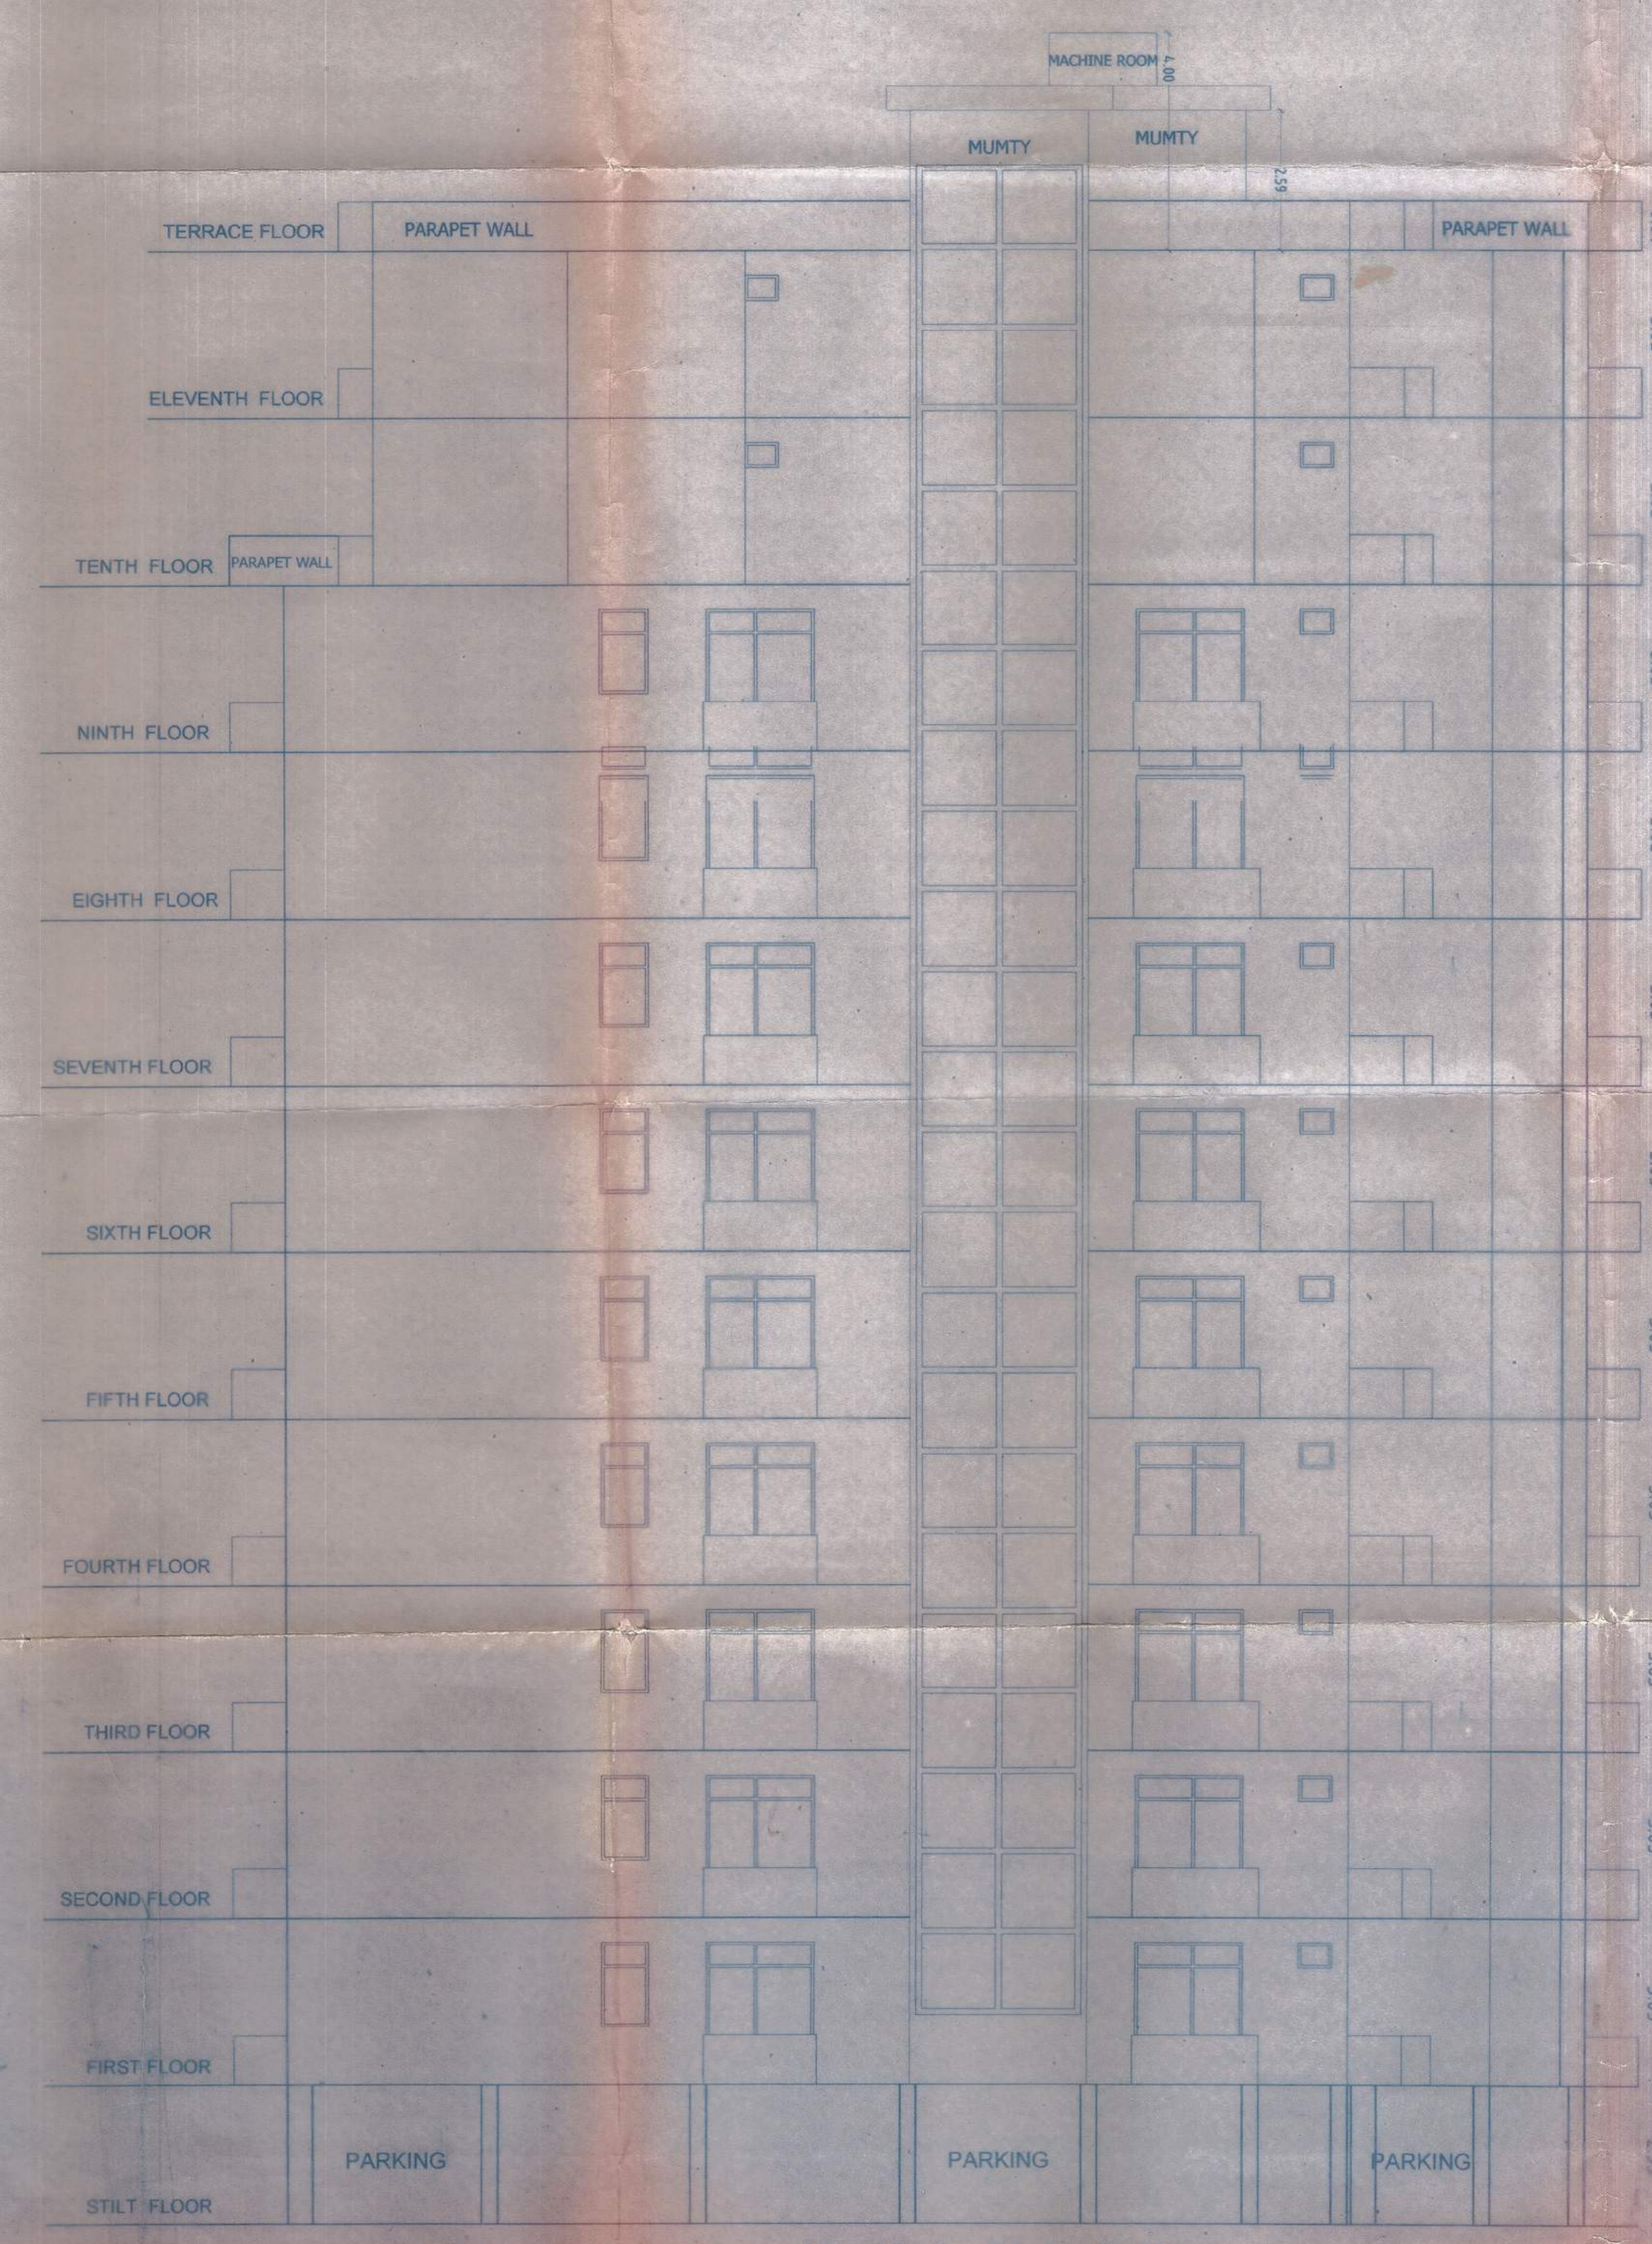

SIDE ELEVATION

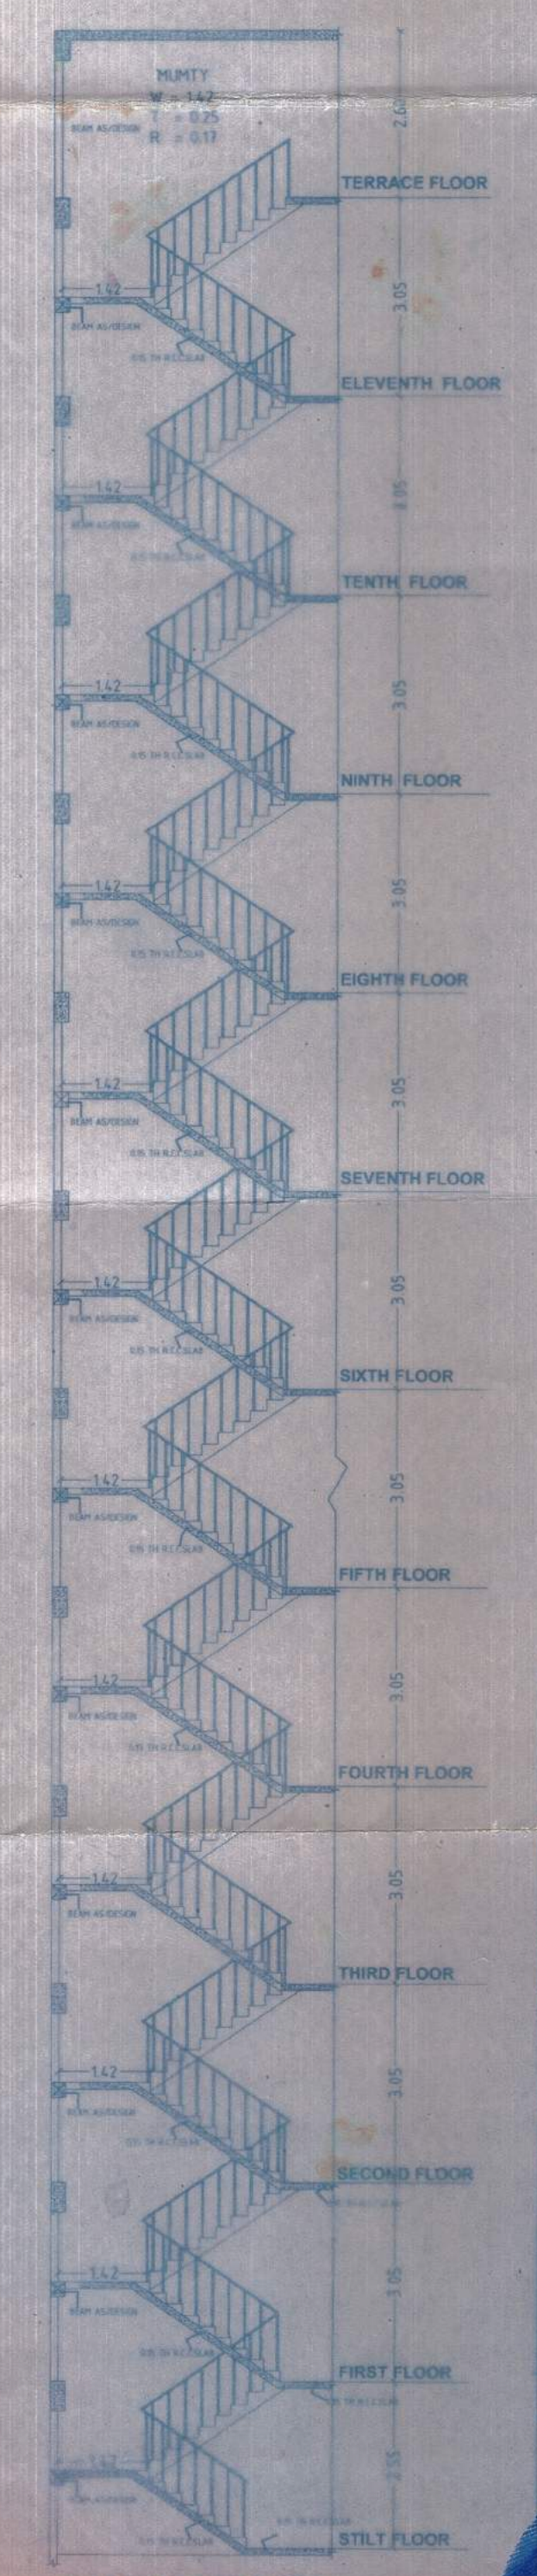

STAIR-CASE DETAIL

OWNER: SMT. SOHRA
PROJECT: PROPOSED GROUP HOUSING ON
ELEVATIONS & SECTIONS
SHEET NO. - 05
TOTAL SHEET - 05
DATE: 11/4/14
DRAWN BY: S. S. S. S.
CHECKED BY: S. S. S. S.
APPROVED BY: S. S. S. S.
PROJECT: PROPOSED GROUP HOUSING ON
ELEVATIONS & SECTIONS
SHEET NO. - 05
TOTAL SHEET - 05
DATE: 11/4/14
DRAWN BY: S. S. S. S.
CHECKED BY: S. S. S. S.
APPROVED BY: S. S. S. S.

FRASOON JALOTA
Raj. No. CA/2008/2818

D/ 012/ 27/ 12-13 Dt 11/4/14

- नियम
- मानचित्र में दर्शित कृषारोपण रेनवाटर हार्बर्टिंग सोलर वाटर हीटिंग संयंत्र की स्थापना करनी होगी।
 - भू-स्वामित्व विवाद-विवाद की समस्त जिम्मेदारी पक्ष की होगी।
 - मानचित्र में दर्शित पार्किंग स्थल का उपयोग पार्किंग हेतु ही करना होगा।
 - अग्निशमन विभाग द्वारा निर्गत प्रोजेक्शनल अनापत्ति में अंकित प्रावधान को मदन में करना होगा।
 - Uttar Pradesh Apartment (Promotion of Construction Ownership and Maintenance) Act 20 प्रावधान अनुसार भाग-4 (5) के अनुसार कार्यवाही न किये जाने की दशा में मानचित्र स्वतः निरस्त माना जायेगा।
 - भवन निर्माण के उपरान्त पूर्णता प्रमाण पत्र प्राप्त करने के पश्चात् ही भवन अध्यासन की अनुमति मान्य होगी।
 - नगर निगम की अनापत्ति 02 माह के अन्दर प्रस्तुत करनी होगी।


मानचित्र की स्वीकृति दिनांक
से पूर्व साल तक मान्य होगी।

यदि तदनुसार अथवा अन्य सीलिंग
एन्ट प्रोवजन का अलार्थन करता
है तो स्वीकृति अमान्य होगी
सेक्शन सल्वेट दूरे डिजिटेशन
खन एन्ड सीलिंग (एक्ट) की जाती है।

आओको अवस्थी
अवर अभियन्ता
कानपुर विकास प्राधिकरण

कुंज बिहारी
अवर अभियन्ता
कानपुर विकास प्राधिकरण

BLOCK PLAN OF TENTH & ELEVENTH FLOOR PLAN

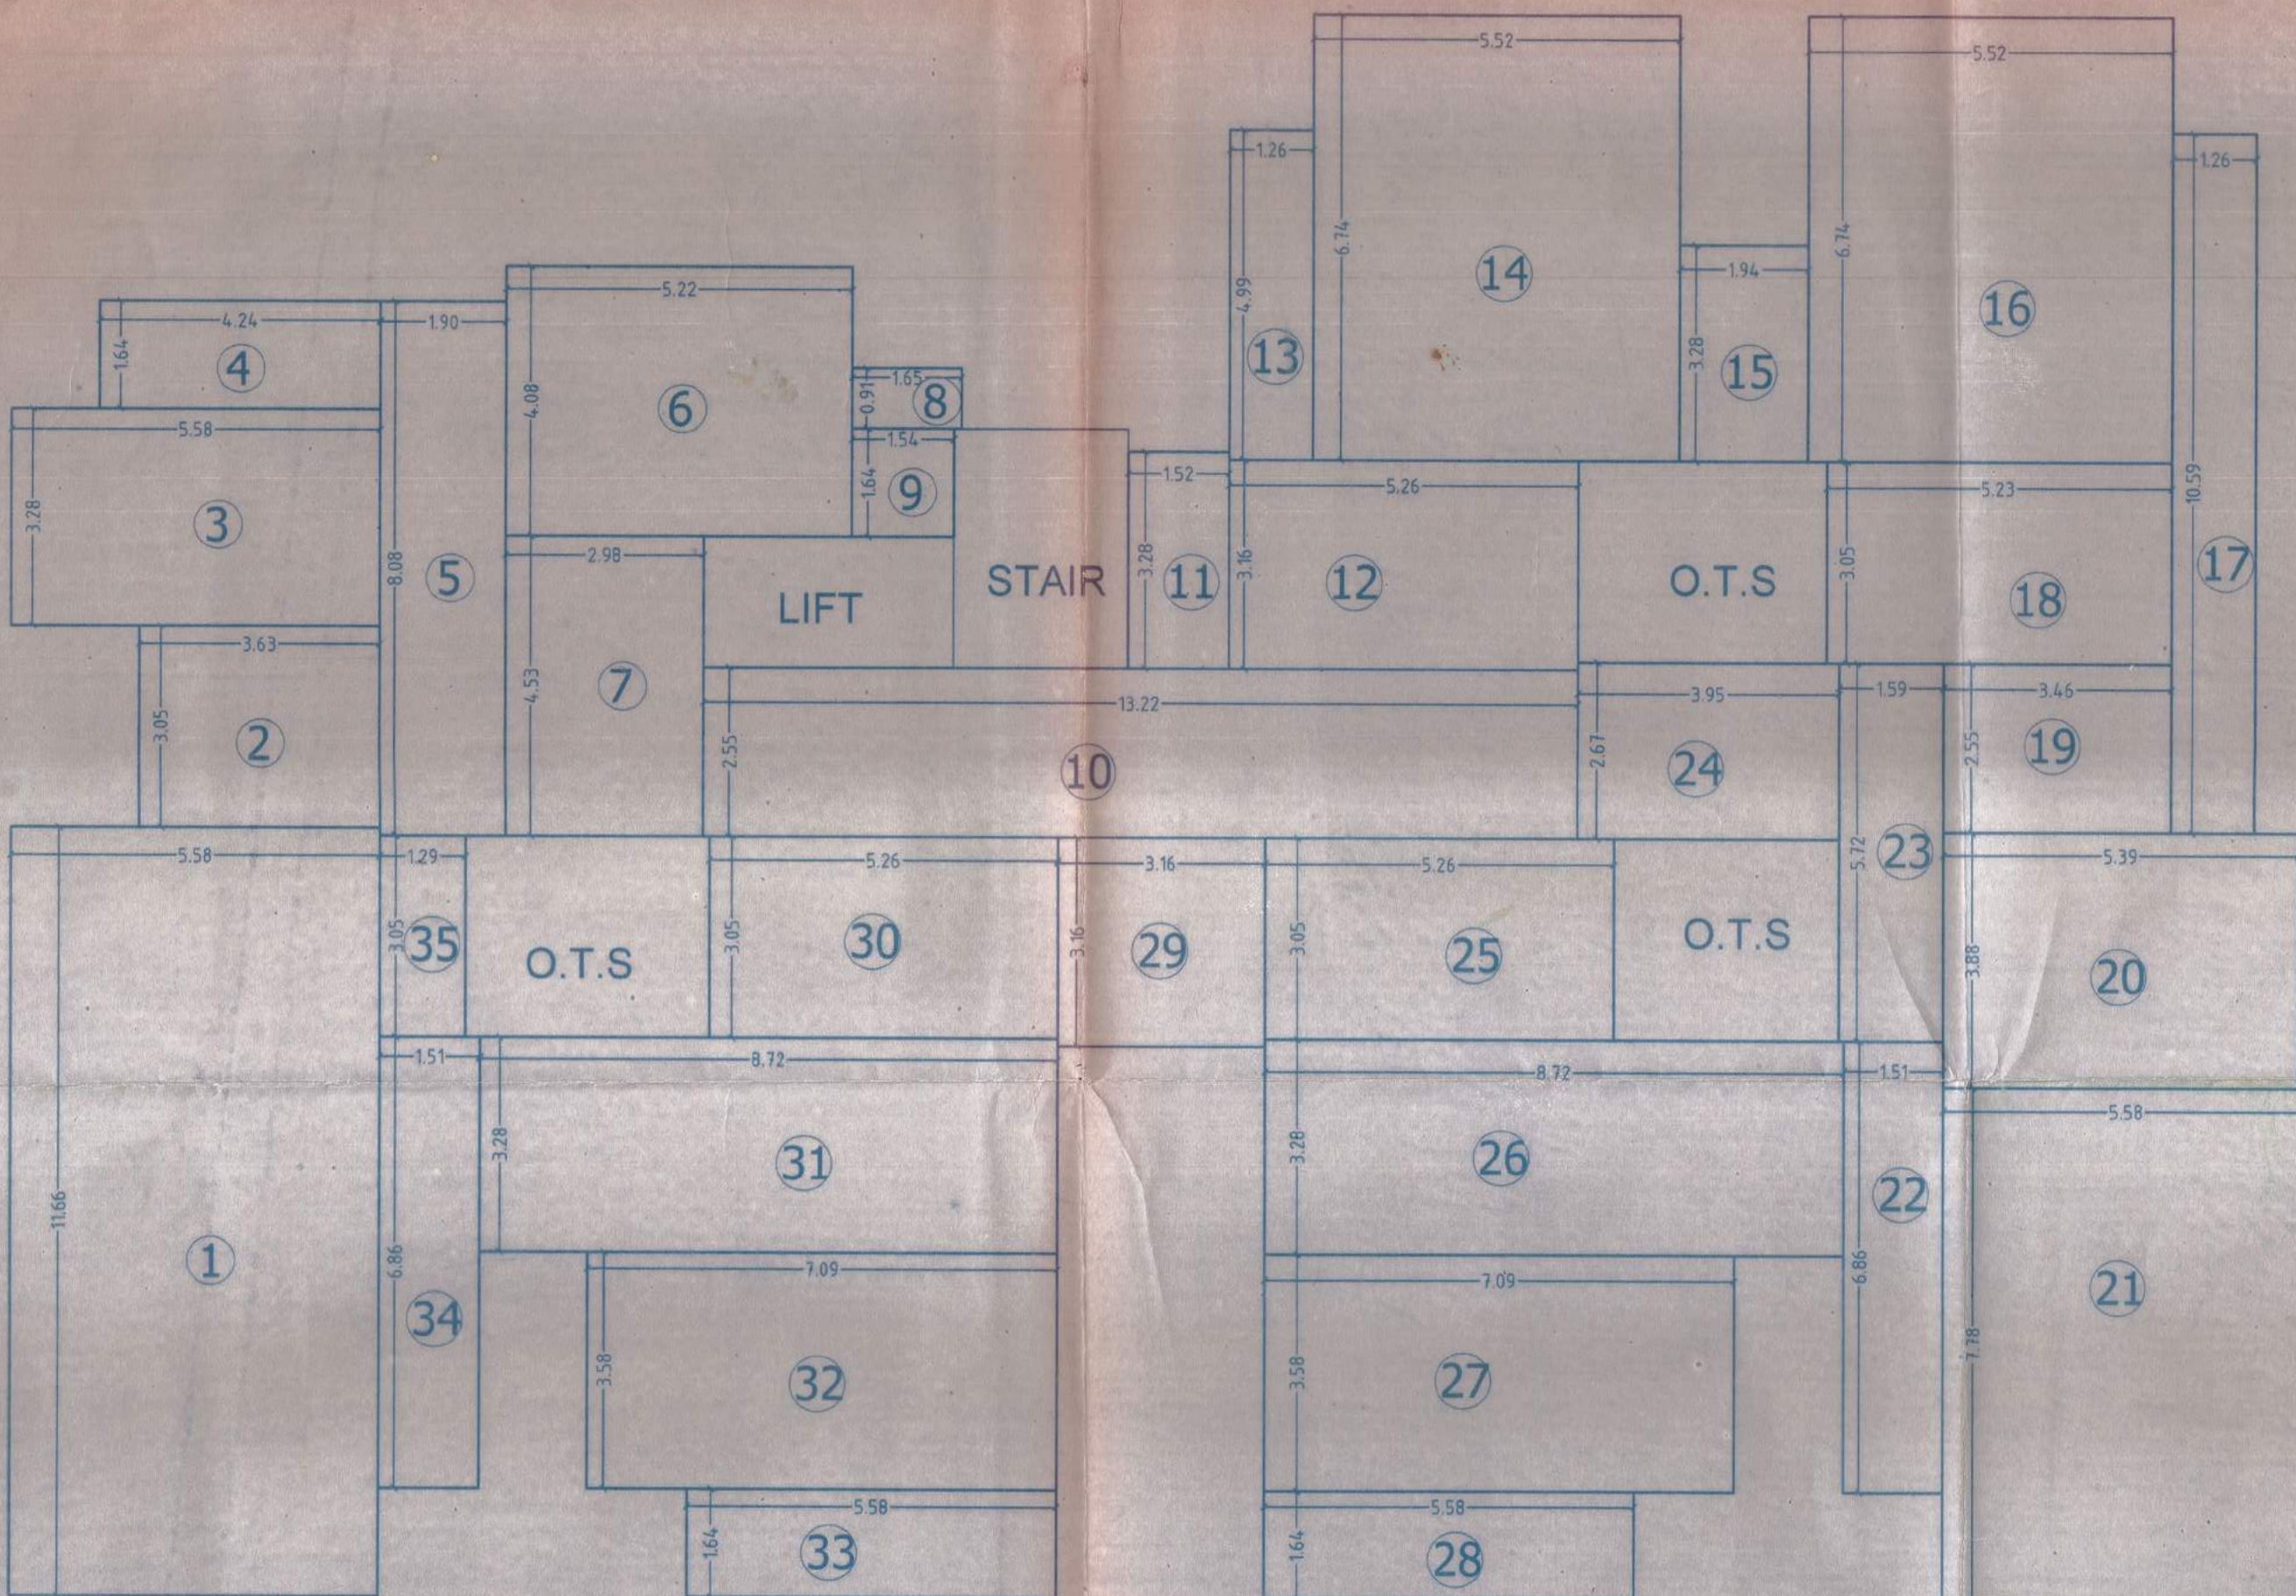

BLOCK PLAN OF TYPICAL FLOOR PLAN

AREA CHART OF BLOCK PLAN (TENTH & ELEVENTH FLOOR PLAN)		
S.N.	SIZE	AREA (SQ.MTS.)
1.	7.09X3.22	22.829
2.	7.96X3.28	26.108
3.	5.26X3.05	16.043
4.	2.98X4.53	13.499
5.	1.90X8.08	15.352
6.	3.63X3.28	11.906
7.	1.42X3.05	4.331
8.	3.54X1.75	6.37
9.	5.22X4.08	21.297
10.	9.1X1.55	1.501
11.	1.54X1.64	2.525
12.	1.52X3.28	4.985
13.	1.26X4.99	6.287
14.	5.52X6.74	37.204
15.	1.03X3.28	3.378
16.	5.26X3.16	13.621
17.	13.22X2.55	33.711
18.	5.26X3.05	16.021
19.	7.96X3.28	26.108
20.	7.09X3.22	22.829
21.	3.16X3.16	9.85
TOTAL AREA		= 318.912 SQ.MT.

AREA CHART OF BLOCK PLAN (TYPICAL FLOOR PLAN)		
S.N.	SIZE	AREA (SQ.MTS.)
1.	5.58X1.66	65.062
2.	3.63X3.05	11.071
3.	5.58X3.28	18.302
4.	4.24X1.64	6.953
5.	1.90X8.08	15.352
6.	5.22X4.08	21.297
7.	2.98X4.53	13.499
8.	1.65X0.91	1.501
9.	1.54X1.64	2.525
10.	13.22X2.55	33.711
11.	1.52X3.28	4.985
12.	5.26X3.16	16.621
13.	1.26X4.99	6.287
14.	5.52X6.74	37.204
15.	1.94X3.28	6.363
16.	5.52X6.74	37.204
17.	1.26X10.59	13.343
18.	5.23X3.05	15.951
19.	3.46X2.55	8.823
20.	5.39X3.88	20.913
21.	5.58X7.78	43.412
22.	1.51X6.86	10.358
23.	1.59X5.72	9.094
24.	3.95X2.67	10.546
25.	5.26X3.05	16.043
26.	8.72X3.28	28.601
27.	7.09X3.58	25.382
28.	5.58X1.64	9.151
29.	3.16X3.16	9.985
30.	5.26X3.05	16.043
31.	8.72X3.28	28.601
32.	7.09X3.58	25.382
33.	5.58X1.64	9.151
34.	1.29X3.05	10.358
35.	1.51X6.86	3.934
TOTAL AREA		= 613.008 SQ.MT.

OWNED BY:		SMT. ROOPRANI, W/O SHRI MOOLCHAND, VILL. - BAIRI AKBARPUR, KANPUR
PROJECT:		PROPOSED GROUP HOUSING, ARAZI NO. 187, 188 (PART), 189 AT BAIRI AKBARPUR KACHHAR
	BLOCK PLAN	
	SHEET NO. -04 TOTAL SHEET -05	
	ALL DIMENSIONS ARE IN METERS.	
	SCALE:- 1:100	
 SALIENT SHADOWS ARCHITECT & INTERIOR DESIGNERS 17 ANAND KESHAV 2020, ARYA NAGAR, KANPUR PHONE NO. (OFF.) : 0512-3082753 (MOB) : 9800003707		
OWNER'S SIGN		ARCHITECT'S SIGN

FRASOON JALOTA
(Architect)
B. Arch (1987), B. Arch (University of Sheffield U.K.)
R.I.B.A. (London), M.C.A.
Reg. No. CA/2004/35219

D/ 812 मंगल 12-13 Dt 11/4/14

प्रतिबन्ध

- मानचित्र में दर्शित मूल्यापेक्षा, रेनवाटर हार्डवेयर, सोलर वाटर हीटिंग संयंत्र की स्थापना करनी होगी।
- मू-स्वाभिविध विषयक वाद-विवाद की समस्त जिम्मेदारी पक्ष की होगी।
- मानचित्र में दर्शित पार्किंग स्थल का उपयोग पार्किंग हेतु ही करना होगा।
- अग्निशमन विभाग द्वारा निर्गत प्रोविजनल अनापत्ति में अंकित प्रावधान को भवन में करना होगा।
- Uttar Pradesh Apartment (Promotion of Construction Ownership and Maintenance) Act 20 प्रावधान अनुसार भाग-4 (6) के अनुसार कार्यवाही न किये जाने की वशा में मानचित्र स्वतः निरस्त माना जायेगा।
- भवन निर्माण के उपरान्त पूर्णता प्रमाण पत्र प्राप्त करने के पश्चात् ही भवन अध्यासन की अनुमति माग्य होगी।
- नगर निगम की अनापत्ति 02 माह के अन्दर प्रस्तुत करनी होगी।

मानचित्र की स्वीकृति दिनांक
से पाँच साल तक मान्य होगी।

यु. वरुणा अखन एल सीलिंग
एल्टे प्रावधानों का उल्लंघन करता
तो स्वीकृति अमान्य होगी
प्रवेशन सम्बन्धित दु से डिग्रीशन
रवत एल सीलिंग एल्टे

उपरोक्त नगर निगम
विभाग अधिनियम
9993 की धारा 98 के
अनुसार स्वीकृति प्रदान
की जाती है।


अशोक शिवपुरी
नगर नियोजक
कानपुर विकास प्राधिकरण

आओक अवस्थी
अवर अभियन्ता
कानपुर विकास प्राधिकरण

कुंज बिहारी
अवर अभियन्ता
कानपुर विकास प्राधिकरण

FIRST TO EIGHT FLOOR PLAN

TENTH TO ELEVENTH FLOOR PLAN

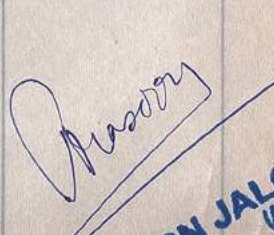OWNED BY:	SMT. ROOPRANI W/O SHRI MOOLCHAND VILL. - BAHU AKBARPUR KANPUR
PROJECT:	PROPOSED GROUP HOUSING ON AREA OF 0.187 PARTS, 125 PARTS, 187 PARTS AT BAHU AKBARPUR KACHHAR, KANPUR
DESIGN TITLE:	FIRST TO EIGHT & TENTH TO ELEVENTH FLOOR PLAN
SHEET NO. - 02	TOTAL SHEET - 05
ALL DIMENSIONS ARE IN METERS	SCALE - 1:1500
SALIENT SHADOWS ARCHITECT & INTERIOR DESIGNERS 103 ANAND KESHAV, 8/205, ANITA NAGAR, KANPUR PHONE NO. (OFF.) - 0512-3082753 (MOB.) - 98005963707	
OWNER'S SIGN	ARCHITECT'S SIGN
 PRASEON JALOTA (Architect) B. Arch (Hons), B. Arch (University of Delhi) (U.K.) R.I.B.A. (London), M.C.A. Reg. No. CA/2009/39219	

D/ 812/अव/12-13 dt 11/4/14

तिब्ब

- मानचित्र में दर्शित वृक्षारोपण, रेनवाटर, हावार्स्टिंग, सोलर वाटर हीटिंग संयंत्र की स्थापना करनी होगी।
- भू-स्वानित्व विषयक वाद-विवाद की समस्त जिम्मेदारी पक्ष की होगी।
- मानचित्र में दर्शित पार्किंग स्थल का उपयोग पार्किंग हेतु ही करना होगा।
- अग्निशमन विभाग द्वारा निर्गत प्रविजनल अनापत्ति में अंकित प्रावधान को भवन में करना होगा।
- Uttar Pradesh Apartment (Promotion of Construction Ownership and Maintenance) Act 2011 प्रावधान अनुसार भाग-4 (5) के अनुसार कार्यवाही न किये जाने की दशा में मानचित्र स्वतः निरस्त माना जायेगा।
- भवन निर्माण के उपरान्त पूर्णता प्रमाण पत्र प्राप्त करने के पश्चात् ही भवन अध्यासन की अनुमति मांग्य होगी।
- नगर निगम की अनापत्ति 02 माह के अन्दर प्रस्तुत करनी होगी।


मानचित्र की स्वीकृति दिनांक से पाँच साल तक मान्य होगी।

यदि तबशा अरबन एण्ड सीलिंग एक्ट प्रावधान का अन्वयन करता है तो इसका अमान्य होनी आवश्यक है कि निरीक्षण एवं एड सीलिंग एक्ट की जाती है।


आशीष शिवपुरी
नगर नियोजक
कानपुर विकास प्राधिकरण

आओके अवस्थी
अवर अभियन्ता
कानपुर विकास प्राधिकरण

कुंज बिहारी
अवर अभियन्ता
कानपुर विकास प्राधिकरण

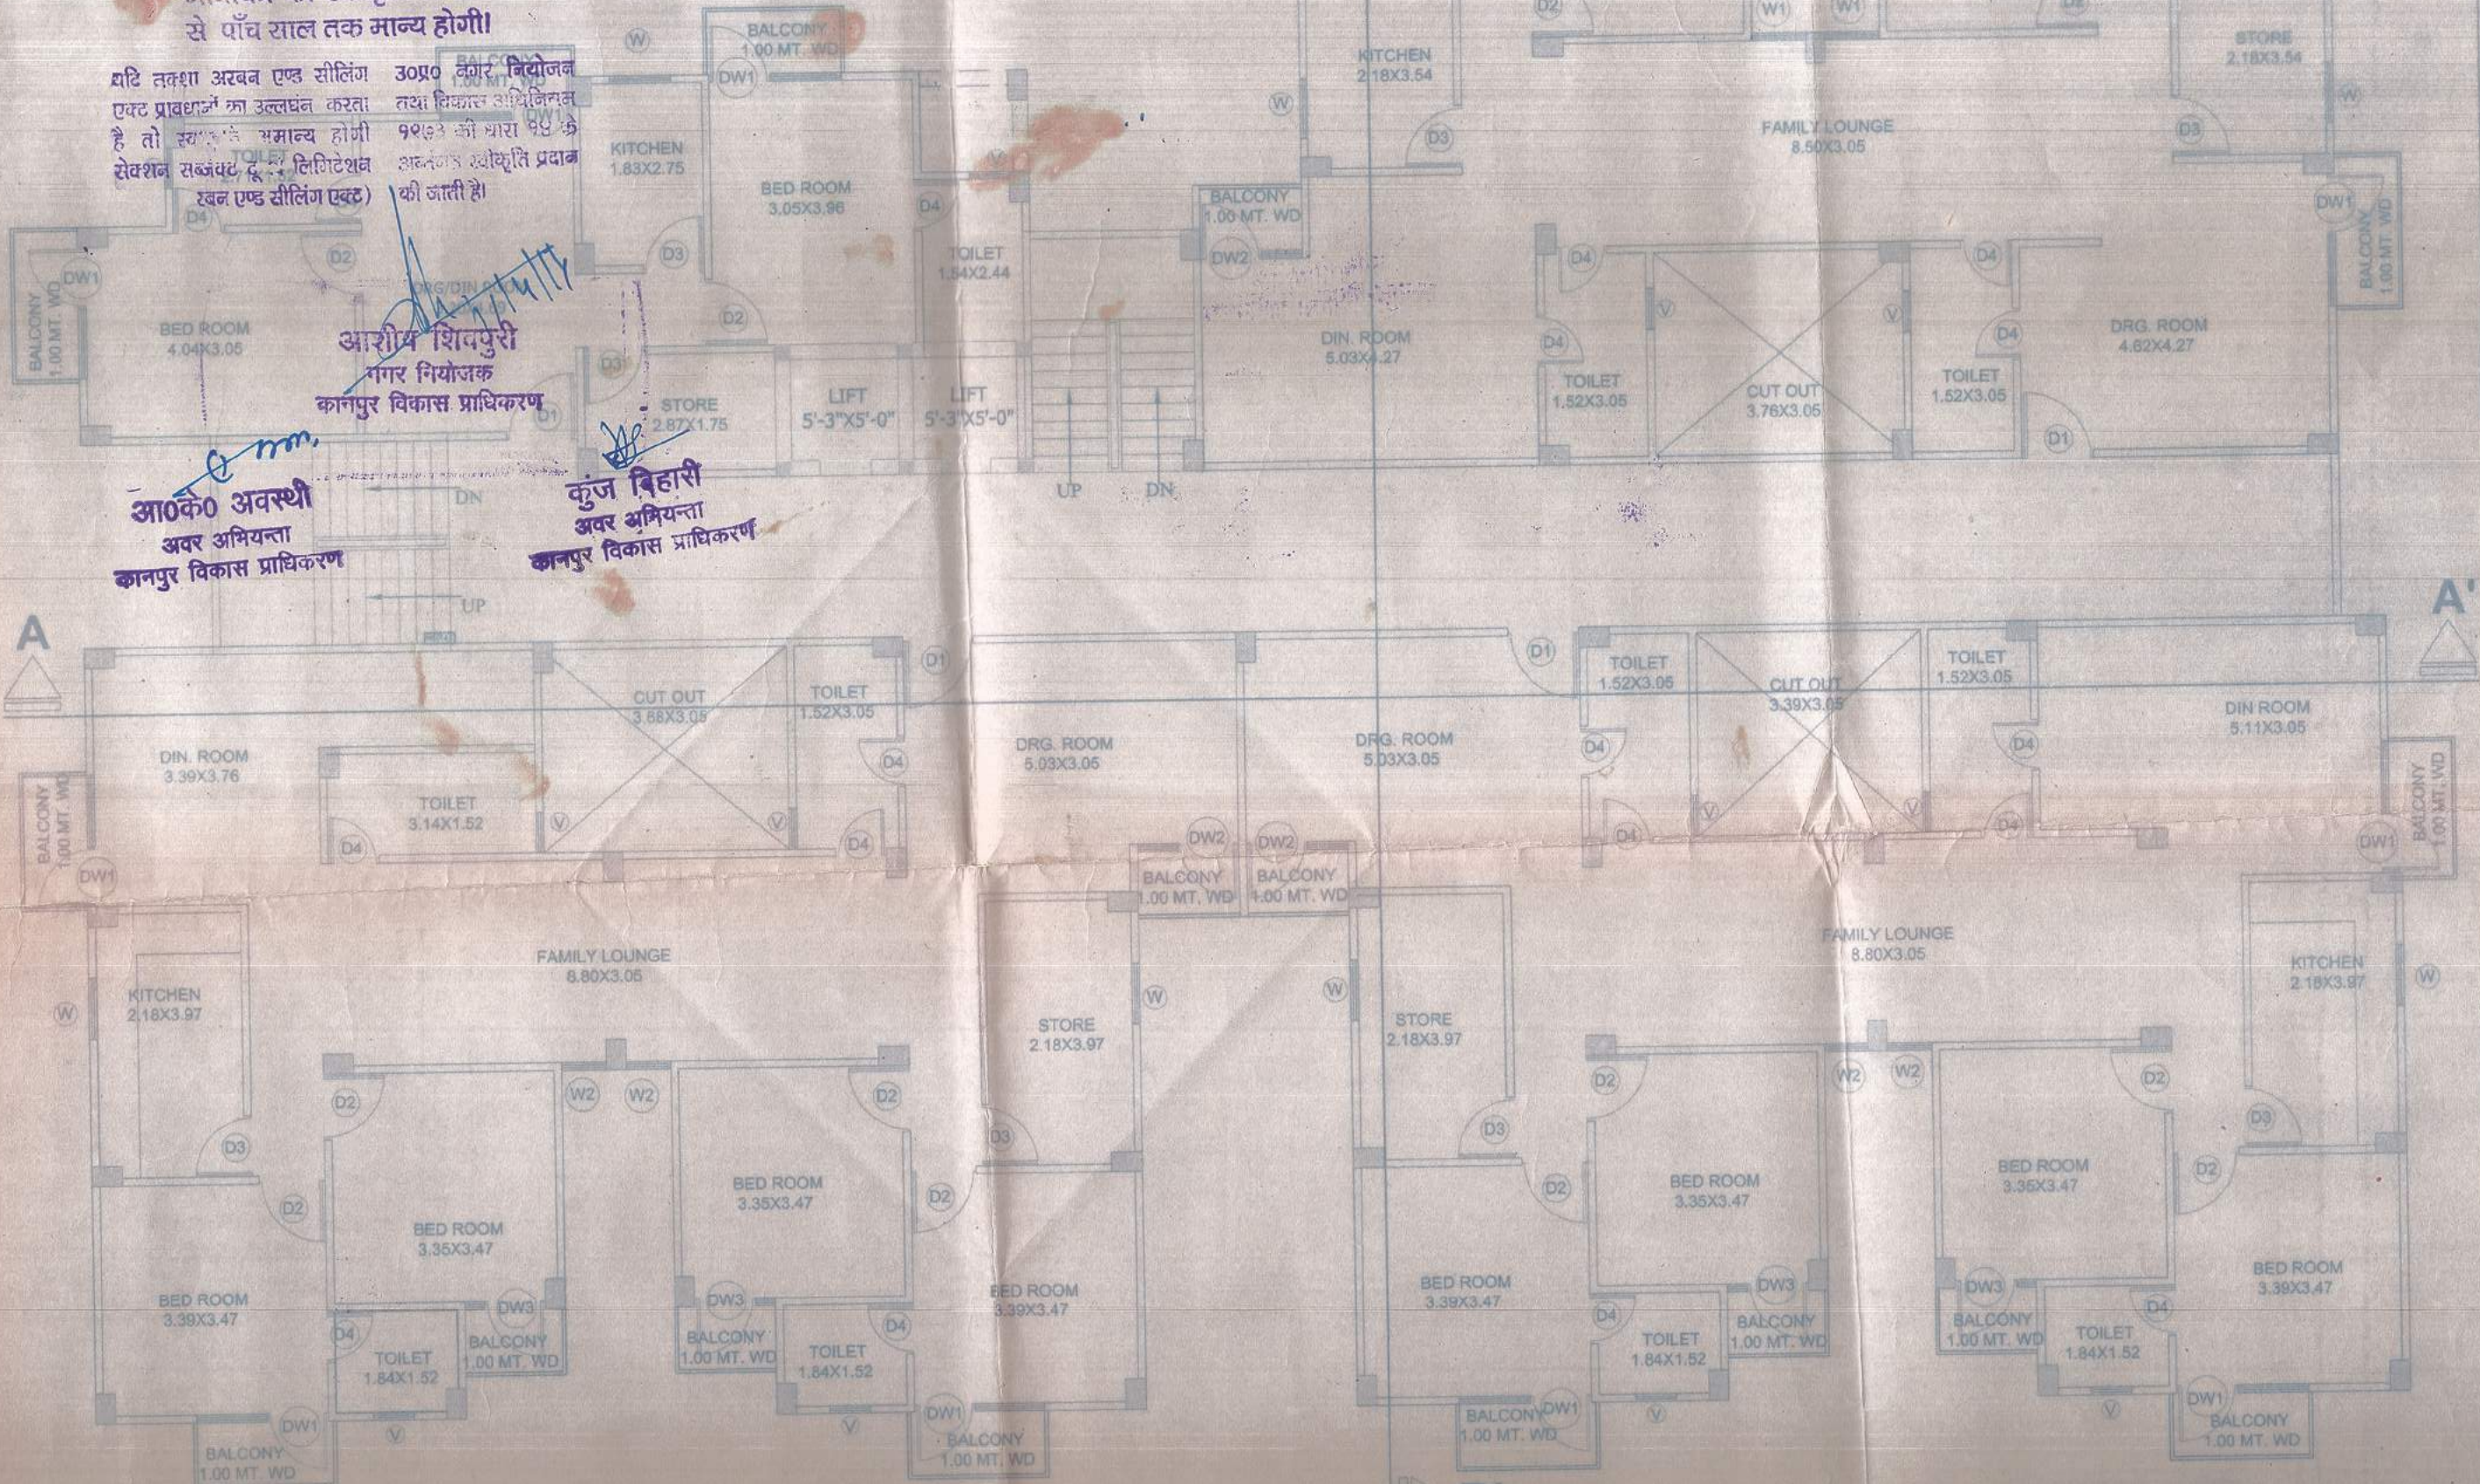

NINTH FLOOR PLAN

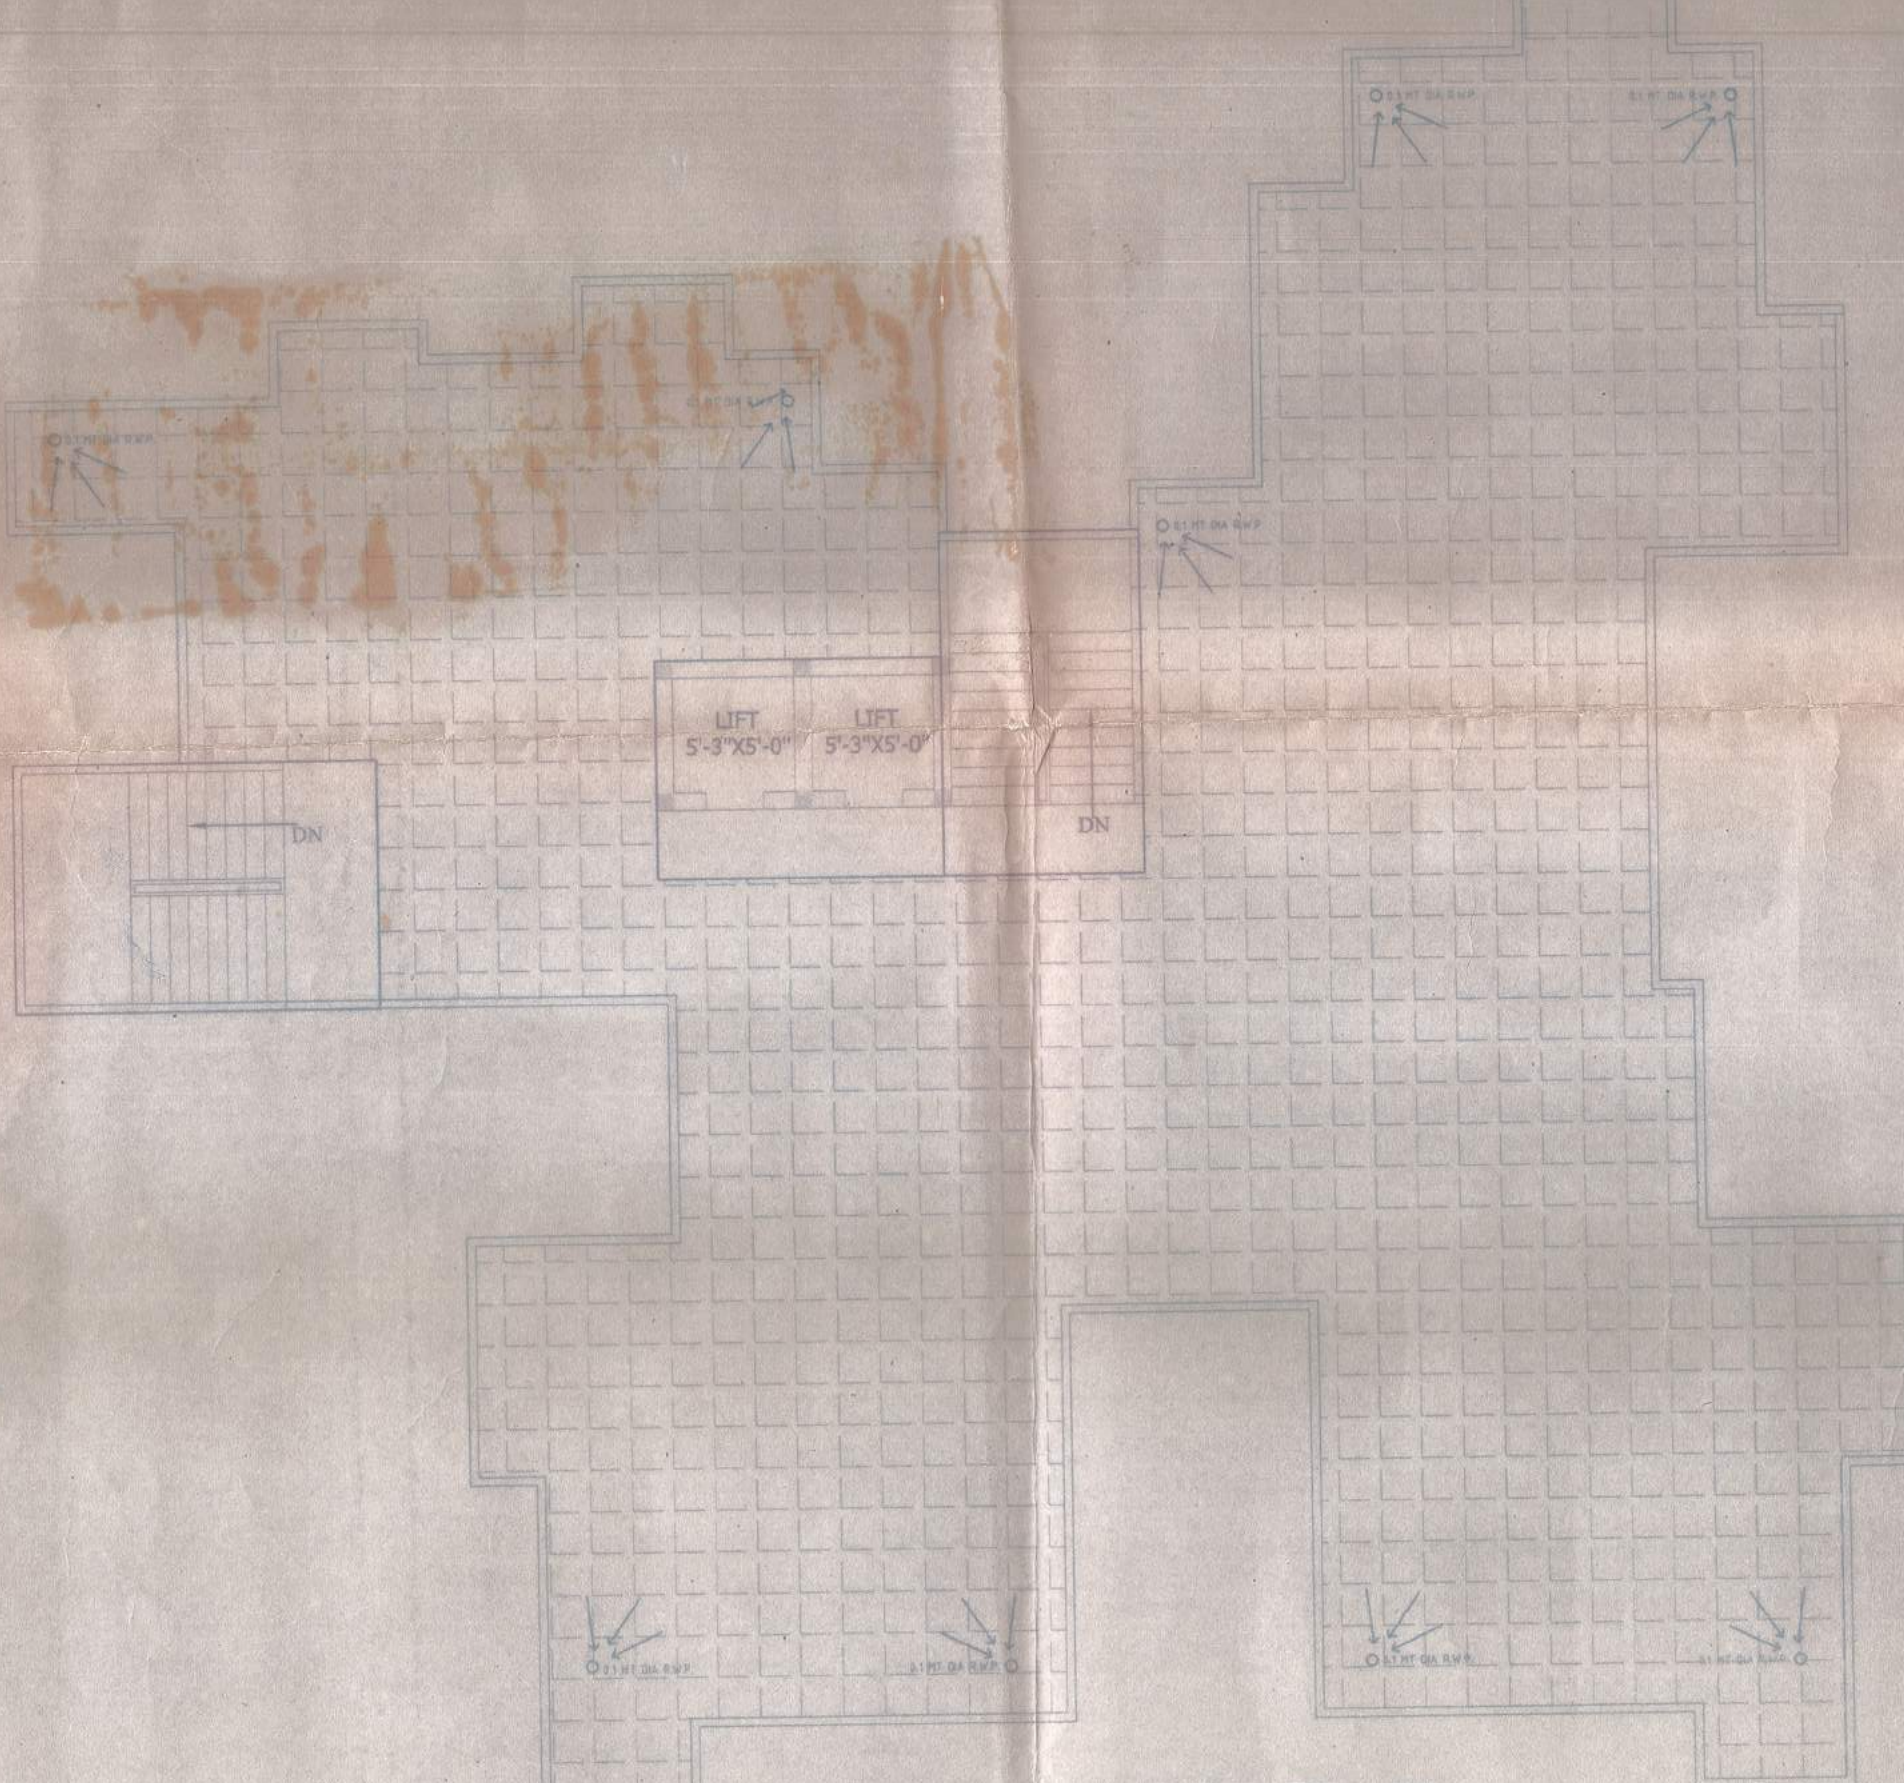

TERRACE FLOOR PLAN

OWNER'S SIGN.	ARCHITECT'S SIGN.
OWNED BY: SMT. ROOPRAVI, W/O SHRI MOOLCHAND, VILL. - BAIRI AKBARPUR, KANPUR	
PROJECT: PROPOSED GROUP HOUSING ON ARAZI NO. 187 (PART), 188 (PART), 189 (PART) AT BAIRI AKBARPUR KACHHAR, KANPUR	
DRG. TITLE: NINTH FLOOR PLAN & TERRACE FLOOR PLAN	
SHEET NO. - 03	
TOTAL SHEET - 05	
ALL DIMENSIONS ARE IN METERS	
SCALE: 1:100	
SALIENT SHADOWS ARCHITECT & INTERIOR DESIGNERS 120, ANAND KHERWA M220, ARYA NAGAR, KANPUR PHONE NO. (OFF) 1-0512-062733 (MOB) 1-0909983707	
OWNER'S SIGN. ARCHITECT'S SIGN.	

PRASOON JALOTA
(Architect)
B. Arch (M.T.), M. Arch (University Sheffield U.
R.I.B.A. (London), M.C.A.
Reg. No. CA/2006/39219