


KEY PLAN:  
 193/2019-20

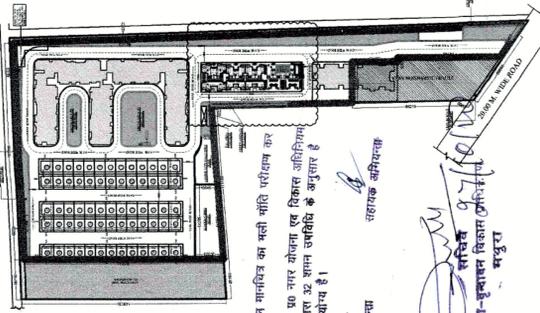


हैने सखन मानचित्र का सही साही परीक्षण कर लिया है।  
 मानचित्र का 30 मगर योजना एवं विकास अधिकारी 1873 की धारा 32 सखन उपविधि के अनुसार है।  
 (यह सखन वाक्य है।)  
 अधिकारी का नाम: [Signature]  
 पता: [Address]




ये गूड अयुक्त ख्याती के दिनांक 20/07/2020 से पांच वर्ष के लिए मान्य होगी।  
 (यह सखन मानचित्र का सही साही परीक्षण कर लिया है।)  
 मानचित्र का 30 मगर योजना एवं विकास अधिकारी 1873 की धारा 32 सखन उपविधि के अनुसार है।  
 (यह सखन वाक्य है।)  
 अधिकारी का नाम: [Signature]  
 पता: [Address]

सीट नं० 6/1 पर प्रस्ताव स्वीकृत मान्य होगी।

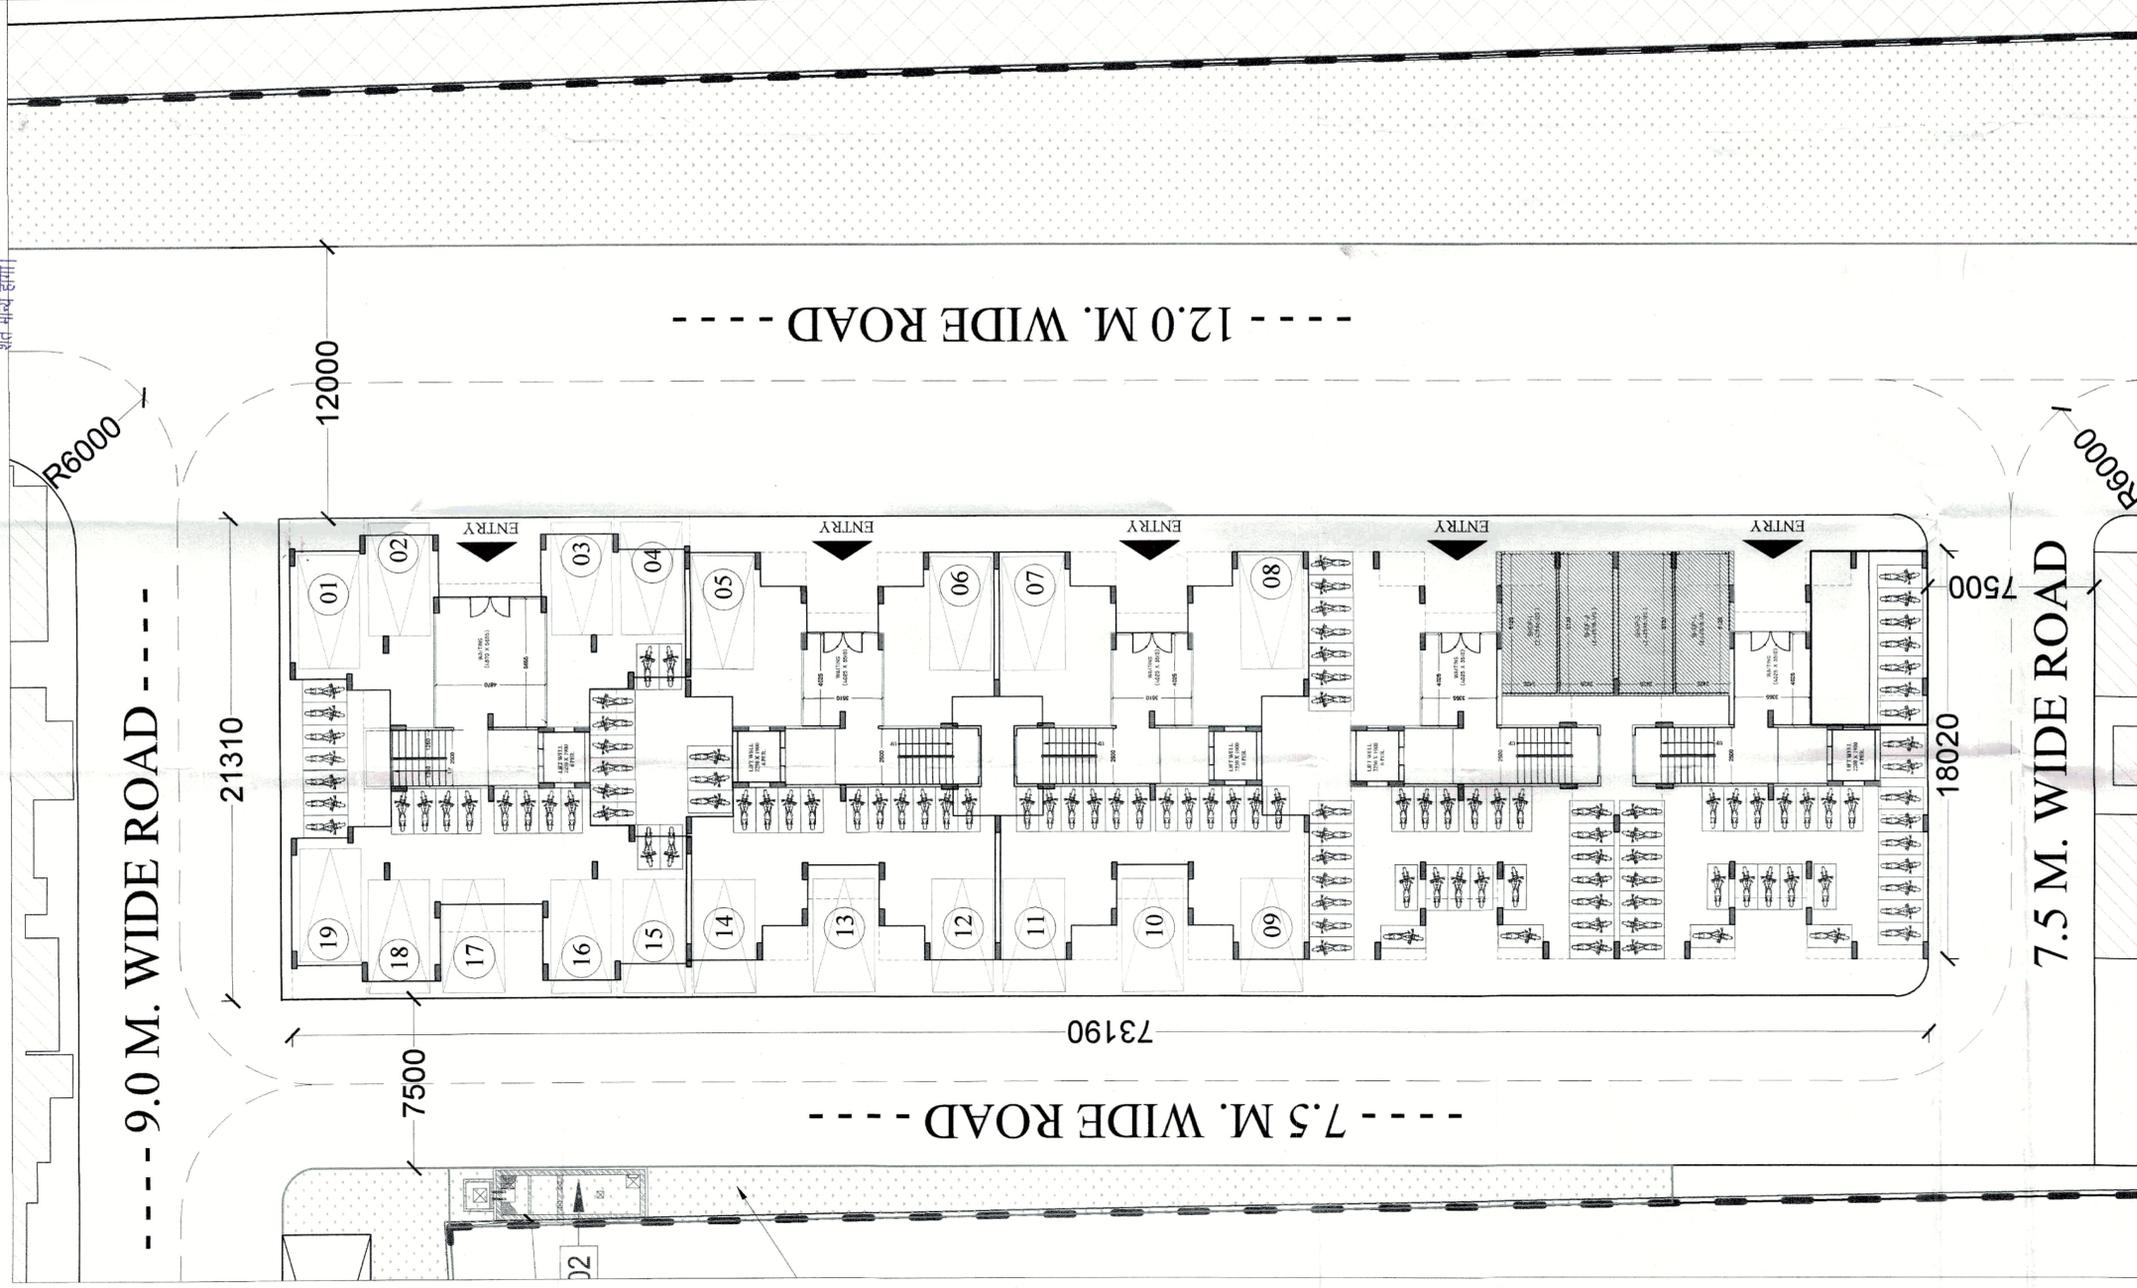

STILT PARKING:	
CAR PARKING	19 NOS.
TWO WHEELER PARKING	70 NOS.

PROPOSED SHOP DETAIL:	
SHOP-1	2.425 X 6.12 = 14.84 SQ.MT
SHOP-2	2.425 X 6.12 = 14.84 SQ.MT
SHOP-3	2.425 X 6.12 = 14.84 SQ.MT
SHOP-4	2.425 X 6.12 = 14.84 SQ.MT

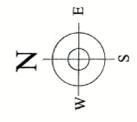

STILT FLOOR PLAN

PROJECT :-  
 'KESHAV MAJESTIC' GROUP HOUSING  
 AT KHASRA NO.-79,80,81, &83 (PART)  
 VILL.-MAUZA SUNRAKH BANGAR, VRINDAVAN  
 DIS. - MATHURA, U.P.

BUILDERS & PROMOTER :-  
 BRAJHOOMI BUILDTTECH PVT.LTD.  
 HOUSE NO.-10, JANGPURA ROAD, BHOGAL  
 NEW DELHI - 110014

SCALE:-  
 DRAWN BY :-  
 AT PULSHI VERMA  
 CHECKED BY :-  
 AT VISHAL MITAL  
 DRG.NO.-02

DRAWING TITLE :-  
 STILT FLOOR PLAN

OWNER SIGN  
 ARCHITECTS SIGN



ARCHITECTS :-  
 Space Designers International  
 B - 34, SECTOR-67, NOIDA  
 PH: --91 9711637171, 8,19 & 20  
 Mob: 9811070399, 9811336231  
 e-mail: spacesdi@gmail.com, www.spacesdi.com

सी गई अनुज्ञा स्वीकृति के दि०... 27/10/2020  
से पाँच वर्ष के लिए मान्य होगी।


आवक संख्या: 193/2019-20  
की सल्लन मानचित्र का मती पॉरि परीक्षण कर  
लिया है।  
मानचित्र 30 90 नगर योजना एन विकास अधिनियम  
1973 की धारा 32 सलन उपबंधि के अनुसार है  
ज्या शलन योय है।

16 साल एव अधिक निर्माण लागत आने पर प्राधिकरणी  
द्वारा अनुमानित निर्माण लागत का (शासनदत्त के क्रम में)  
1% लेबर रीस का 10% भाग अधिम रूप से जमा कलगा जा  
रहा है। अलरेश लेबर रीस की धनदाशि रीस श्रम शिमान में  
परीक्षण करती हुर उनके धरं जमा करानी हंगी।

सहायक अधियक्षता  
मथुरा-भुवनावन विकास प्राधिकरण  
मथुरा



सीट नं० 6/1 पर बसपा सभी  
शर्तें मान्य होगी।

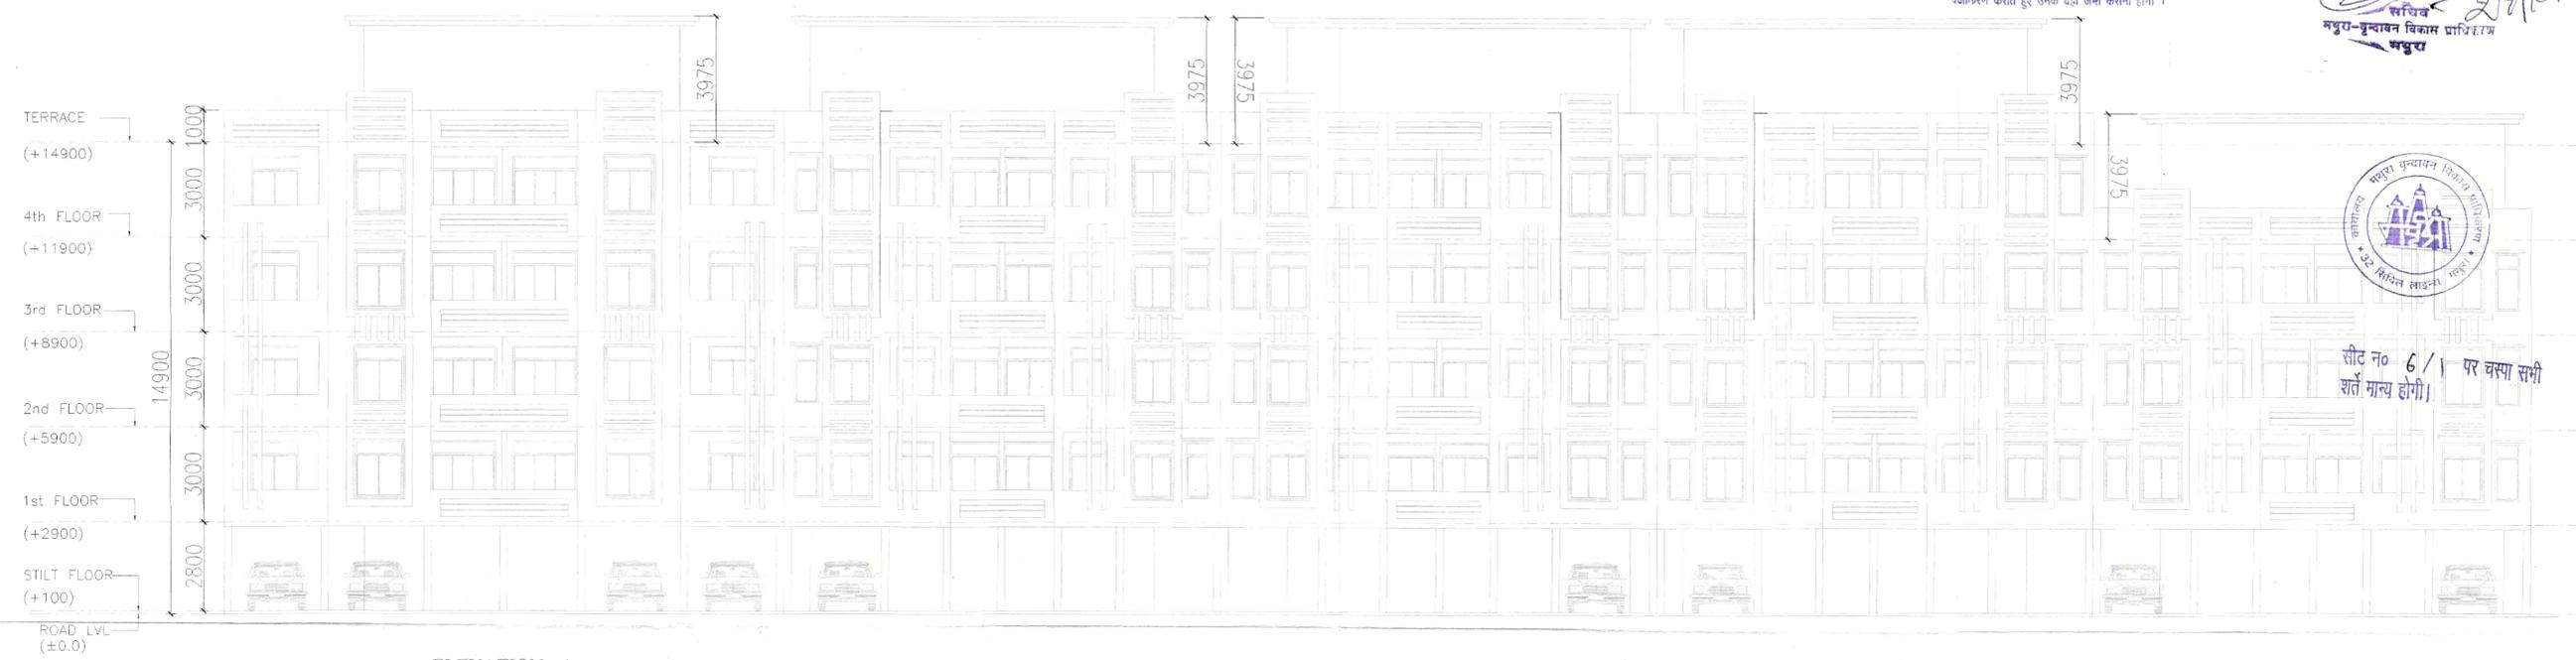


ELEVATION - A



SECTION X-X'

KEY PLAN:

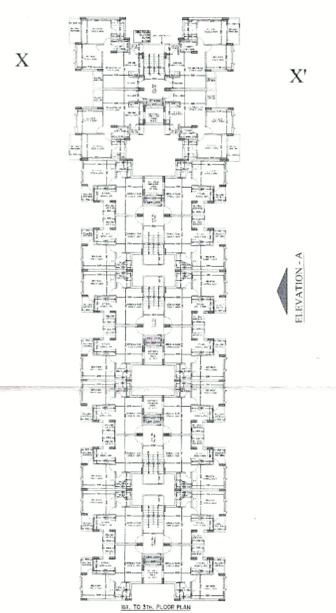

**PROJECT :-**  
**'KESHAV MAJESTIC' GROUP HOUSING**  
**AT KHASRA NO. -79,80,81, &83 (PART)**  
**VILL.- MAUZA SUNRAKH BANGAR,**  
**VRINDAVAN**  
**DIS. - MATHURA, U.P.**

**BUILDERS & PROMOTER :-**  
BRAJBHOOMI BUILDTECH PVT.LTD.  
HOUSE NO.-10, JANGPURA ROAD, BHOGAL  
NEW DELHI - 110014

DRAWN BY :-  
Ar.PIYUSH VERMA  
CHECKED BY :-  
Ar.VISHAL MITTAL  
DRG.NO.-6

**DRAWING TITLE :-**  
**TOWER-A**  
**ELEVATION & SECTION**

OWNER SIGN



ARCHITECTS SIGN





**ARCHITECTS:**  
**Space Designers International**  
**B - 34, SECTOR-67, NOIDA**  
PH : +91 9711633717,18,19 & 20  
Mob: 9811070399,9811336231  
e-mail : spacesdi@gmail.com, www.spacedi.com

बातचीत-19/12/2019-20

श्री सत्यन कनिष्ठा का श्री गौरी परिवार का  
लिखा है।  
कनिष्ठा 30 30 मरक योजना एवं विकास अधिनियम  
1973 की धारा 32 शर्तों पर निर्माण के अंतर्गत है।  
यहां शर्तों का पालन है।  
श्री सत्यन कनिष्ठा  
श्री सत्यन कनिष्ठा



रीट नं 6 / 1 पर क्या सभी  
शर्तें मान्य होंगी।

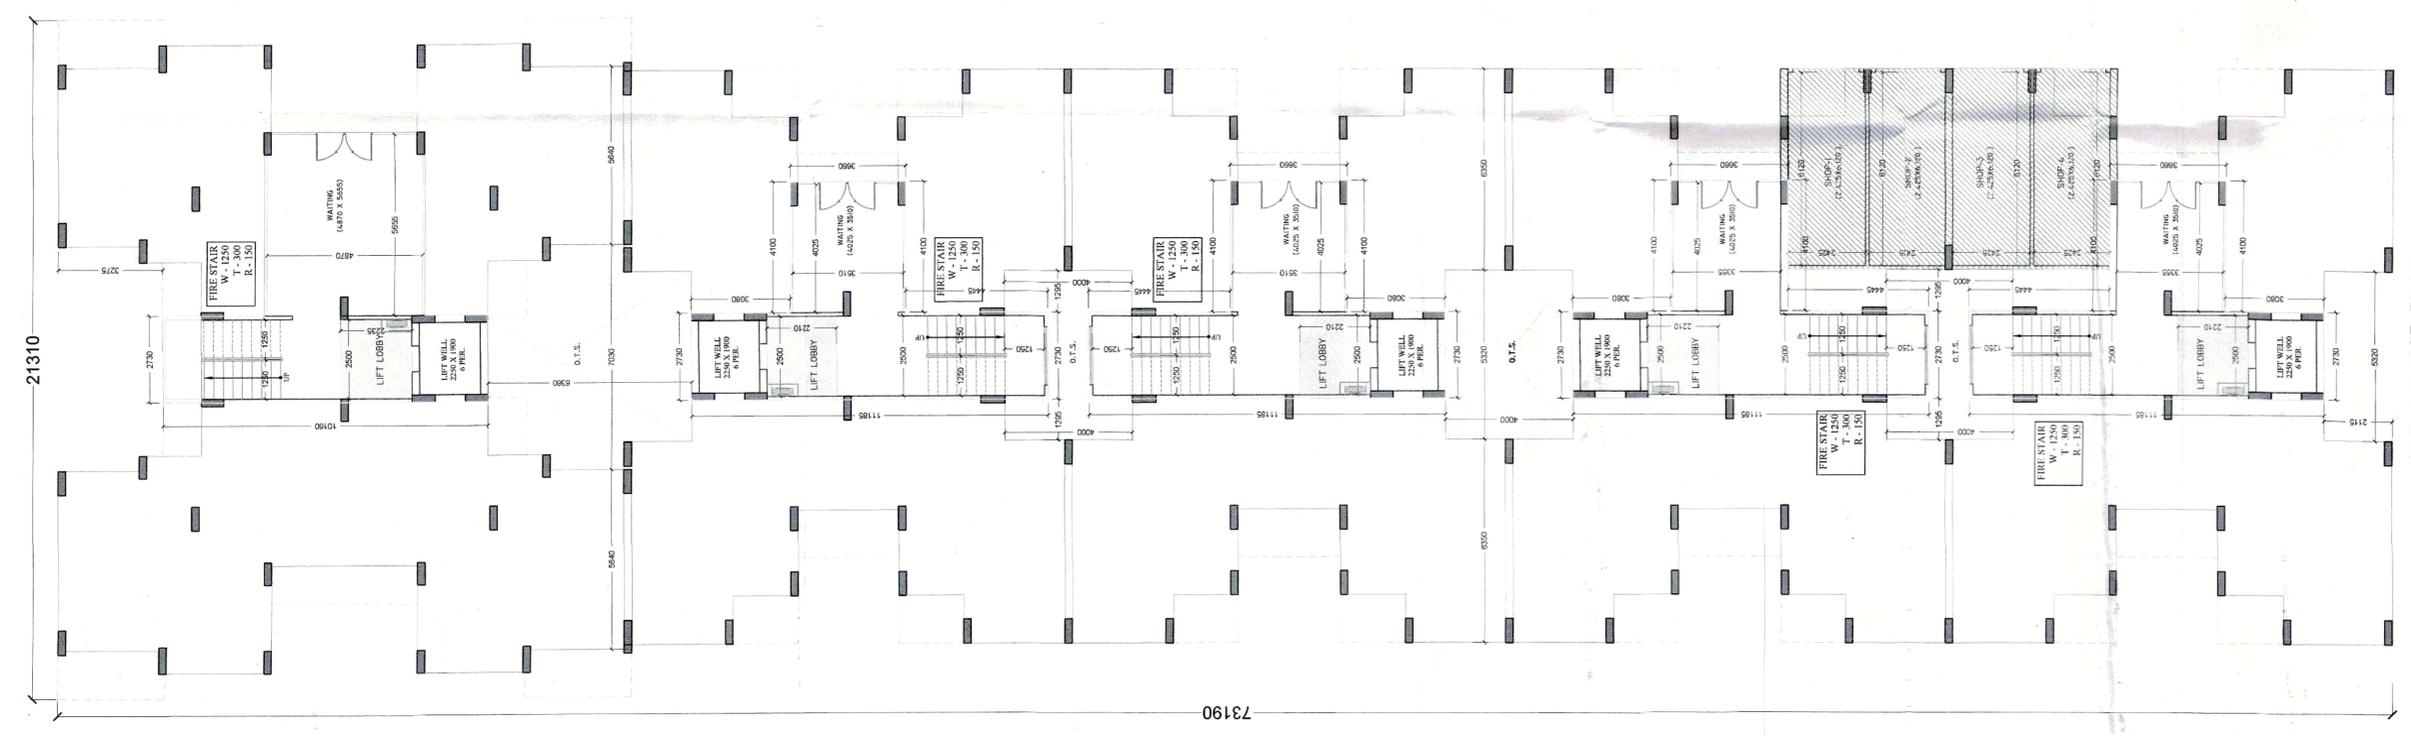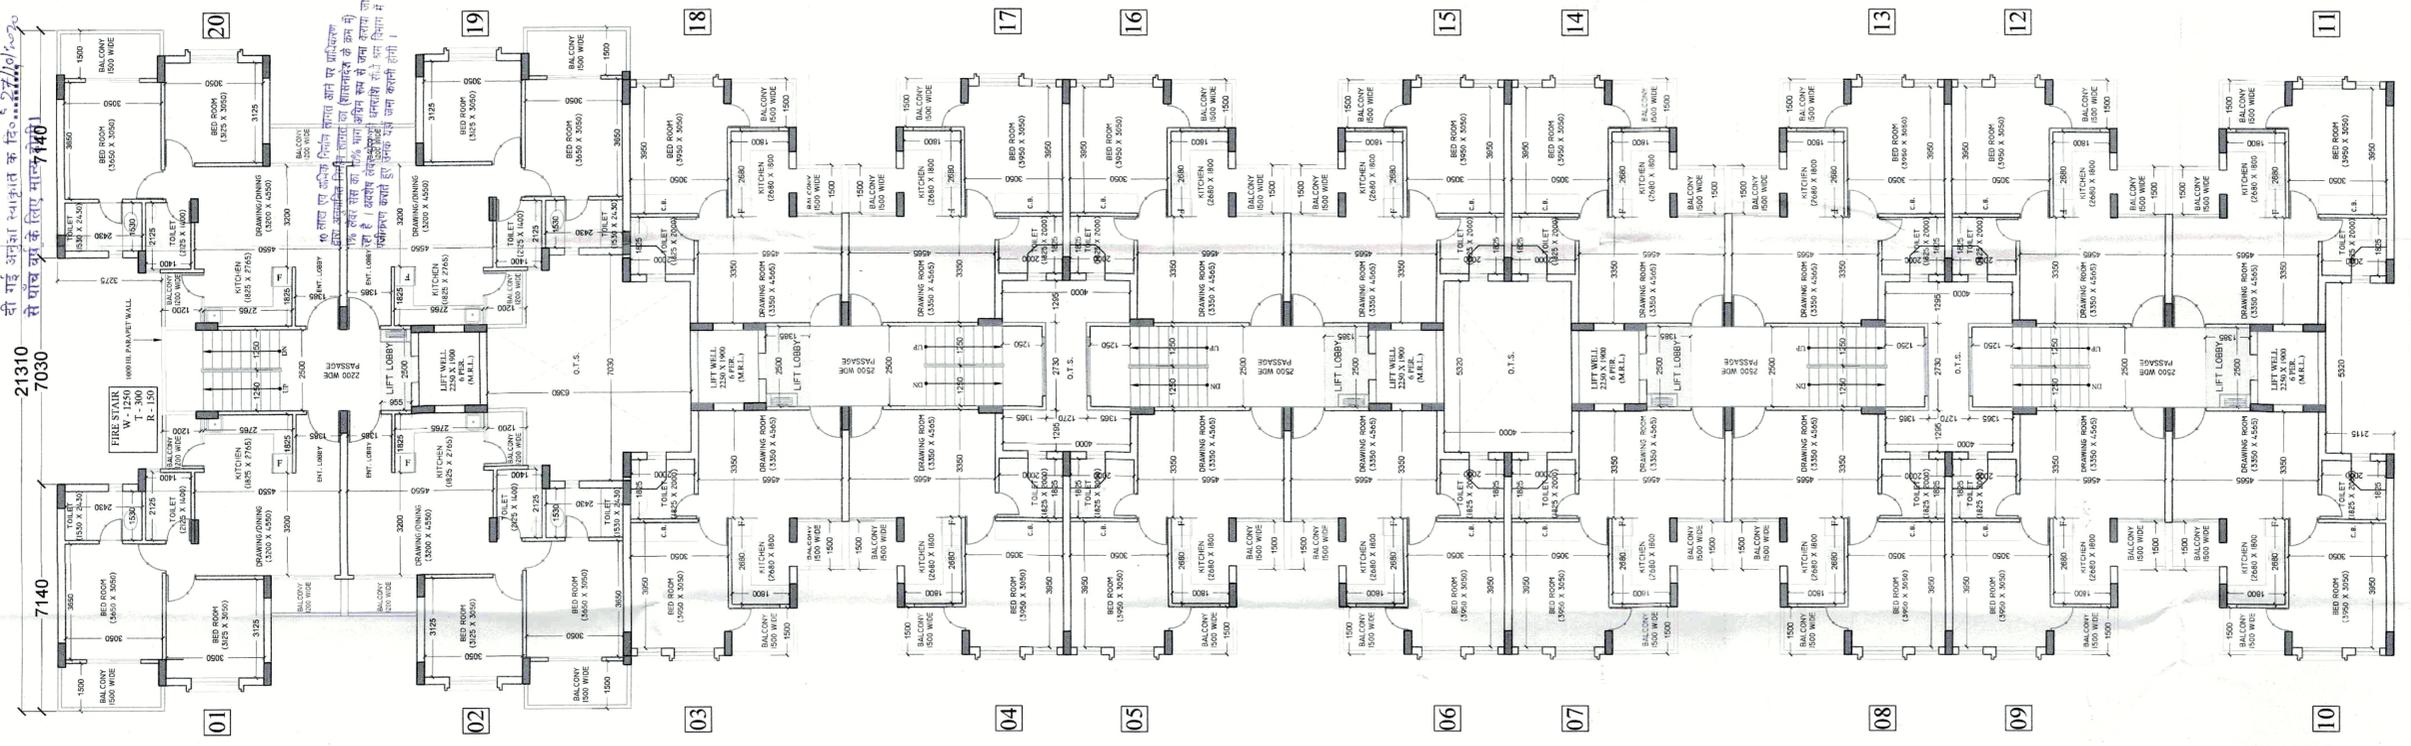

1ST. TO 3TH. FLOOR PLAN

STILT FLOOR PLAN

PROJECT :-  
**'KESHAV MAJESTIC' GROUP HOUSING**  
AT KHASRA NO. -79,80,81, &83 (PART)  
VILLAGE MAUZA SUNRAKH BANGAR,  
DIS. MATHURA, U.P.

BUILDERS & PROMOTER :-  
BRAHMOOMI BUILDTech PVT.LTD.  
HOUSE NO.-10, JANGPURA ROAD, BHOGAL  
NEW DELHI - 110014

DRAWN BY :-  
A-PRINSH VERMA  
CHECKED BY :-  
A-VISHAL MITTAL  
DRC.NO.-3

DRAWING TITLE :-  
TOWER-A  
FLOOR PLANS

OWNER SIGN



ARCHITECTS:  
Space Designers International  
B- 34, SECTOR-67, NOIDA  
PH : +91 9711633717,18,19 & 20  
Mob: 9811070399,9811336231  
e-mail : spacesdi@gmail.com, www.spacedi.com

6/2

कार्य क्रमांक-193/20/19-20


श्री केशव माजस्टिक का नवी मॉडि परियोजना का  
 लिखा है।  
 माजस्टिक को 30 नगर योजना एवं विकास विभाग  
 1973 की धारा 32 शान उपभोग के अधीन है  
 तथा शान बोर्ड है।

अनुमति  
 संरक्षक अभियंता

श्री केशव माजस्टिक का नवी मॉडि परियोजना का  
 लिखा है।  
 माजस्टिक को 30 नगर योजना एवं विकास विभाग  
 1973 की धारा 32 शान उपभोग के अधीन है  
 तथा शान बोर्ड है।



सैट नं 6/1 पर क्या सभी  
 शैत मान्य होगी।

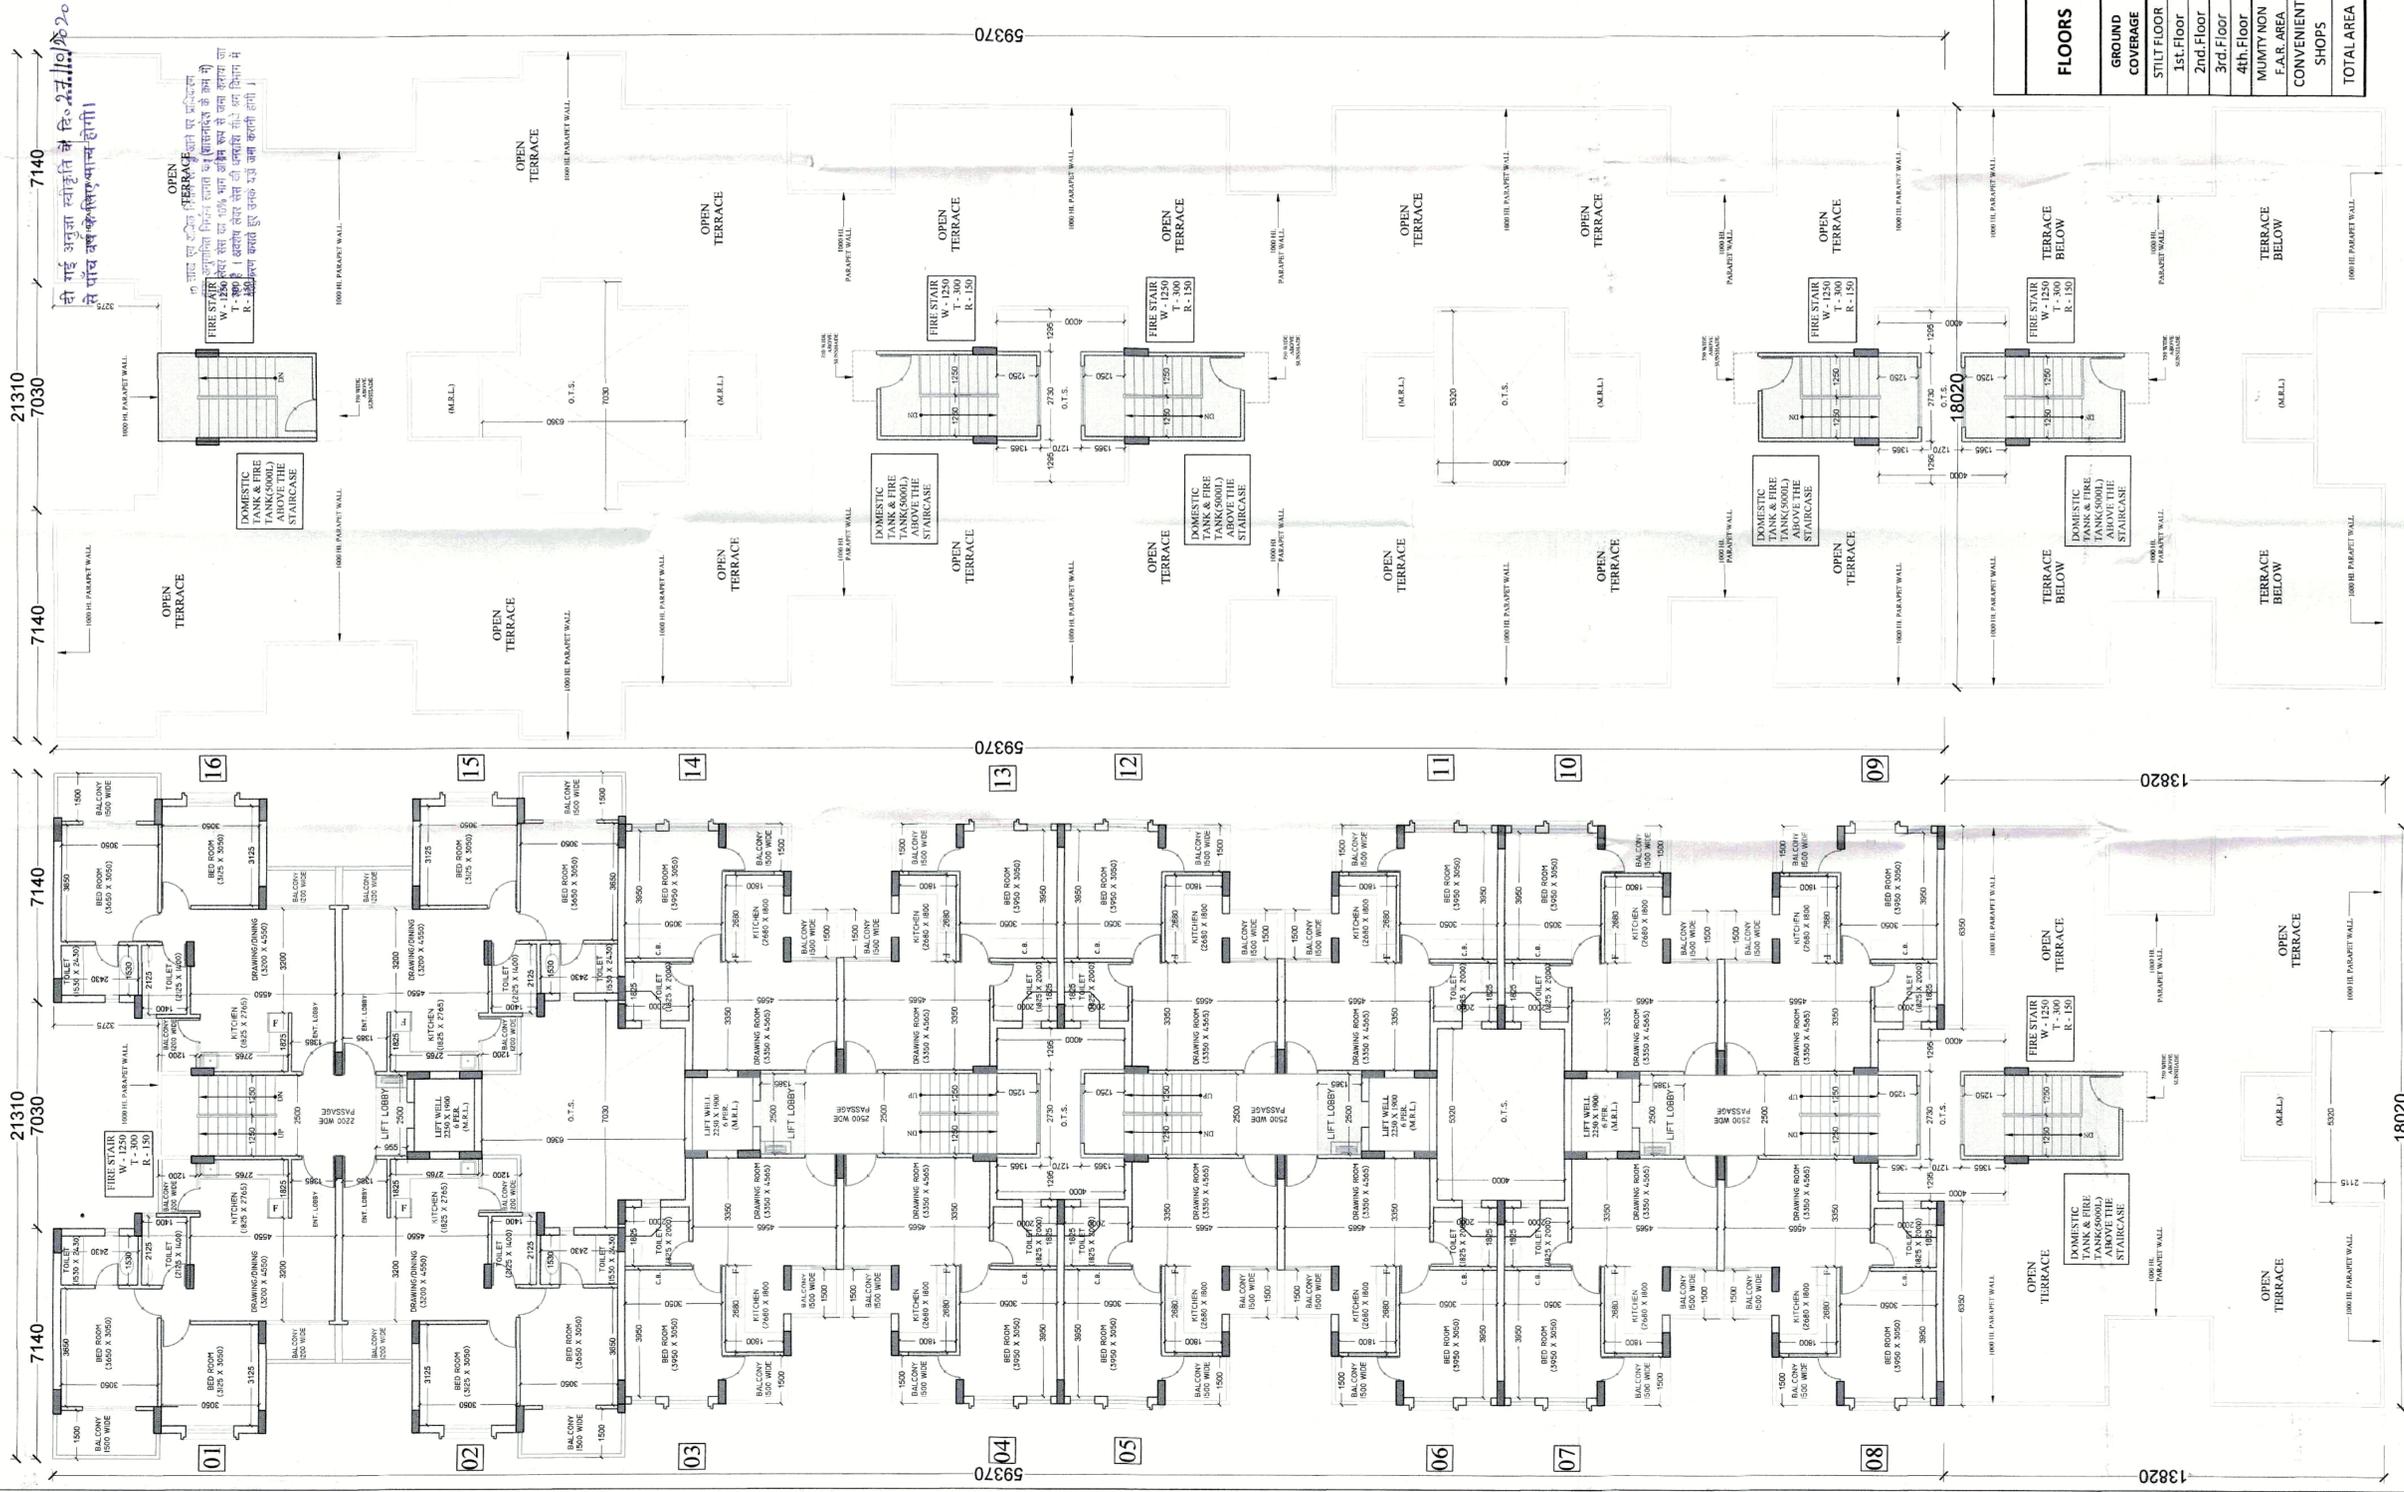

4-TH. FLOOR PLAN

TERRACE PLAN

FLOORS	AREA DETAIL OF TOWER-A		
	FAR AREA (SQ.M.)	FACILITY AREA (SQ.M.)	TOTAL BUILT-UP AREA
GROUND COVERAGE	207.63	1214.52	1449.85
STILT FLOOR	999.06	16.22	1015.28
1st Floor	999.06	16.22	1015.28
2nd Floor	999.06	16.22	1015.28
3rd Floor	999.06	16.22	1015.28
4th Floor	811.37	12.76	824.13
MUMTY NON CONVENIENT SHOPS	66.14	49.54	66.14
TOTAL AREA	4082.32	89.12	4956.39

PROJECT :-  
 'KESHAV MAJESTIC' GROUP HOUSING  
 AT KHASRA NO.-79,80,81, &83 (PART)  
 VILL.- MAUZA SUNRAKH BANGAR,  
 VRINDAVAN  
 DIS. - MATHURA, U.P.

BUILDERS & PROMOTER :-  
 BRAJHOOMI BUILDTech PVT.LTD.  
 HOUSE NO.-10, JANGPURA ROAD, BHOGAL  
 NEW DELHI-110014

DRAWING TITLE :-  
 TOWER-A  
 FLOOR PLANS

DRAWN BY :-  
 A/P-PRINSH VERMA  
 CHECKED BY :-  
 A/V-VISHAL MITTAL  
 DRC.NO-4



OWNER SIGN  
 ARCHITECTS SIGN

ARCHITECTS :-  
 Space Designers International  
 B - 34, SECTOR-67, NOIDA  
 PH : +91 9711663717, 18.19 & 20  
 Mob: 9811070399, 9811336231  
 e-mail : spacesdi@gmail.com, www.spacesdi.com

