





- टीका
1. यह योजना केवल एक ही भाग का है और अन्य भागों के लिए लागू नहीं है।
  2. इस योजना में जो भी चीजें हैं वे सभी सही हैं और सही हैं।
  3. इस योजना में जो भी चीजें हैं वे सभी सही हैं और सही हैं।
  4. इस योजना में जो भी चीजें हैं वे सभी सही हैं और सही हैं।
  5. इस योजना में जो भी चीजें हैं वे सभी सही हैं और सही हैं।
  6. इस योजना में जो भी चीजें हैं वे सभी सही हैं और सही हैं।
  7. इस योजना में जो भी चीजें हैं वे सभी सही हैं और सही हैं।
  8. इस योजना में जो भी चीजें हैं वे सभी सही हैं और सही हैं।
  9. इस योजना में जो भी चीजें हैं वे सभी सही हैं और सही हैं।
  10. इस योजना में जो भी चीजें हैं वे सभी सही हैं और सही हैं।


यह योजना केवल एक ही भाग का है और अन्य भागों के लिए लागू नहीं है।  
 इस योजना में जो भी चीजें हैं वे सभी सही हैं और सही हैं।  
 इस योजना में जो भी चीजें हैं वे सभी सही हैं और सही हैं।

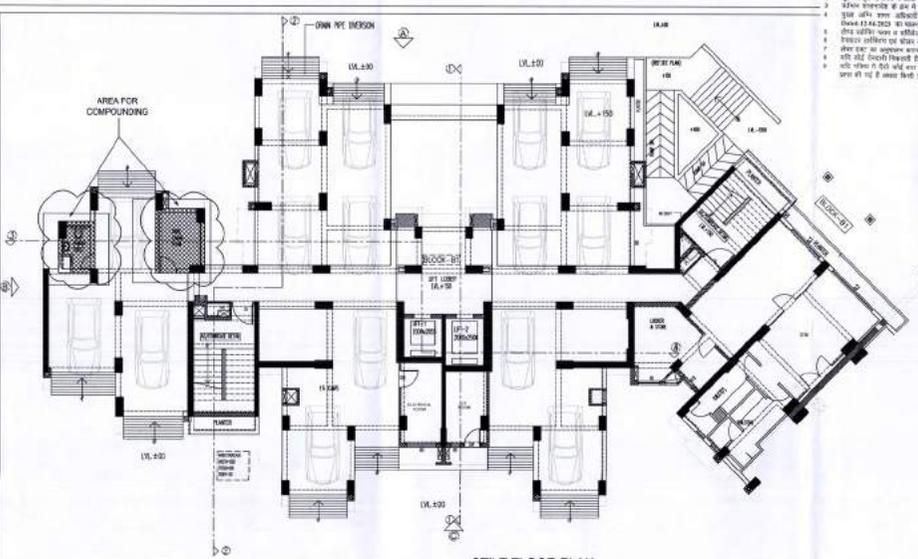


STILT FLOOR PLAN (TOWER B-1)

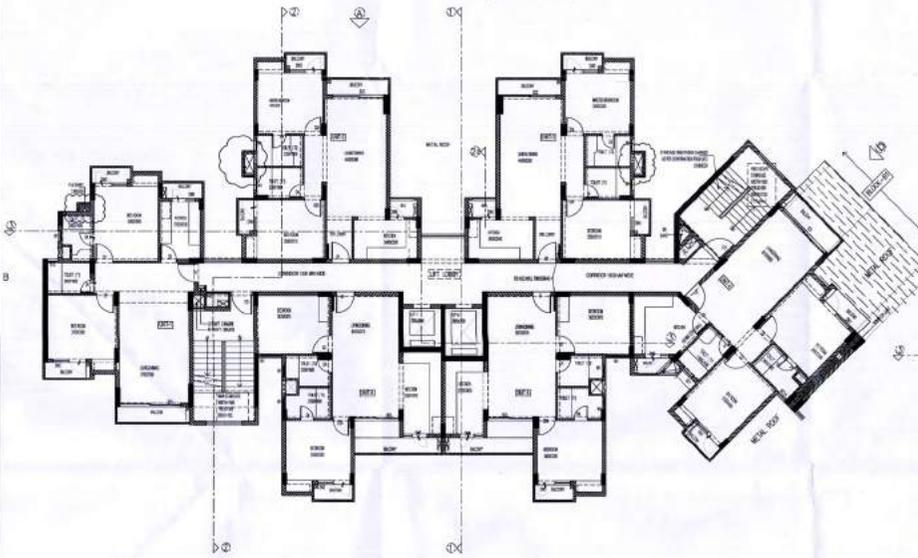

TYPICAL FLOOR PLAN (TOWER B-1&B2)

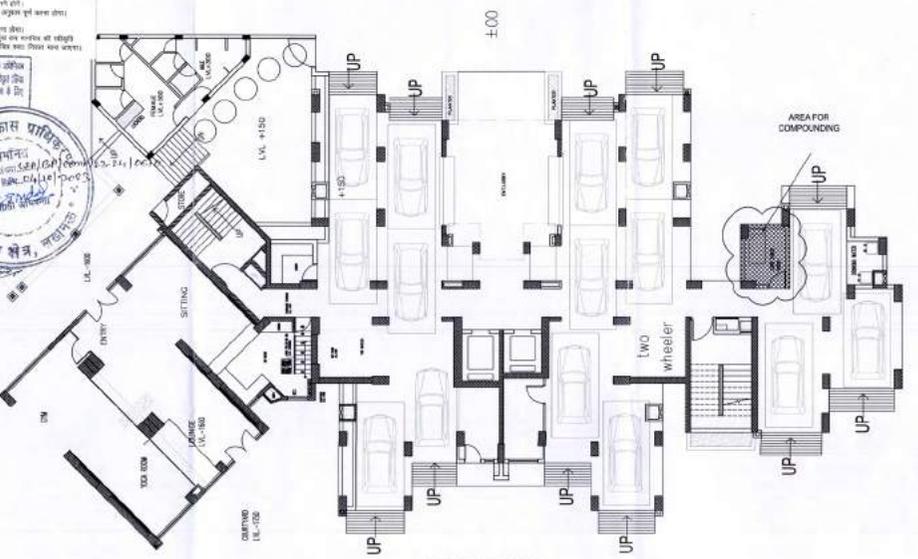

STILT FLOOR PLAN (TOWER B-2)

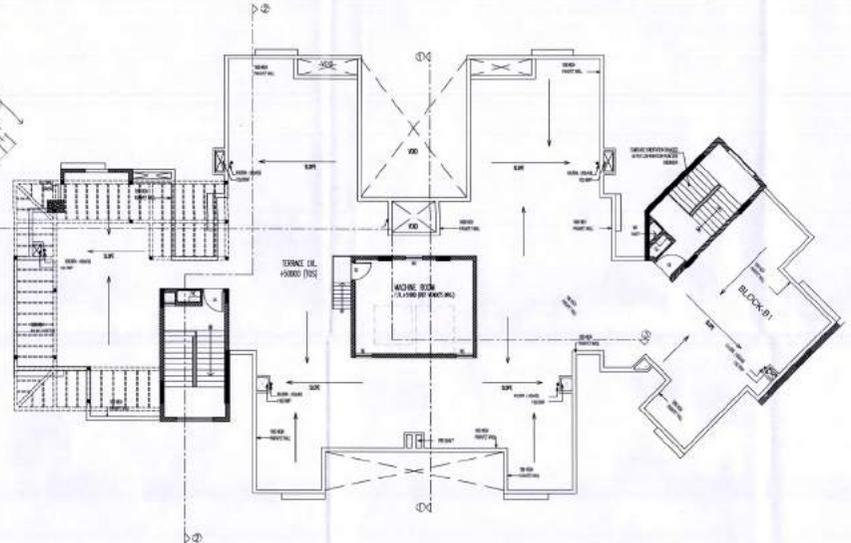

TERRACE FLOOR PLAN (TOWER B-1&B2)

NAME	WIDTH	HEIGHT	CELL	INTEL	NO.	LOCATION
SE1	240	240	30	30	12	TR. ROOM
SE2	240	240	30	30	12	TR. ROOM
**OWNERS**  
 KIARA LIFESPACES PVT. LTD.

**PROJECT**  
 COMPOUNDING GUM COMPLETION  
 DRAWING GROUP HOUSING-3  
 SECTOR-G, POCKET-5 AT  
 SUSHANT GOLF CITY, LUCKNOW.

**PRINCIPAL ARCHITECT**  
 STUDIO M9H  
 2/26B, SHANTAL  
 REV/25/4/19/17

**LIAISON ARCHITECT**  
 STUDIO AXIS DESIGN  
 Shop No. 27, Shree Complex, Amrapali Market,  
 Sec-8, Indira Nagar Lucknow  
 CONTACT NO. 0117609148/920277153  
 Email - studioaxisdesign@gmail.com




Sheet Title  
 TOWER - B1 & B2  
 STILT FLOOR PLAN, TYPICAL FLOOR PLAN  
 TERRACE FLOOR PLAN

BLOCK TYPE	FLOORS
BLOCK - B1 & B2	ST-16
DEALT BY	CHECKED BY
AMAN VERMA	ANISH
CORNER	ARCHITECT

Scale 1:100 Date 22-07-23 Dwg No 02 REV



- शुद्धि
1. इस दस्तावेज़ के अंतर्गत प्रस्तुत किए गए सभी नक्शे और विवरण अंतिम मान लिए जायेंगे।
  2. प्रकल्प के अंतर्गत प्रस्तुत किए गए सभी नक्शे और विवरण अंतिम मान लिए जायेंगे।
  3. प्रकल्प के अंतर्गत प्रस्तुत किए गए सभी नक्शे और विवरण अंतिम मान लिए जायेंगे।
  4. प्रकल्प के अंतर्गत प्रस्तुत किए गए सभी नक्शे और विवरण अंतिम मान लिए जायेंगे।
  5. प्रकल्प के अंतर्गत प्रस्तुत किए गए सभी नक्शे और विवरण अंतिम मान लिए जायेंगे।
  6. प्रकल्प के अंतर्गत प्रस्तुत किए गए सभी नक्शे और विवरण अंतिम मान लिए जायेंगे।
  7. प्रकल्प के अंतर्गत प्रस्तुत किए गए सभी नक्शे और विवरण अंतिम मान लिए जायेंगे।
  8. प्रकल्प के अंतर्गत प्रस्तुत किए गए सभी नक्शे और विवरण अंतिम मान लिए जायेंगे।
  9. प्रकल्प के अंतर्गत प्रस्तुत किए गए सभी नक्शे और विवरण अंतिम मान लिए जायेंगे।
  10. प्रकल्प के अंतर्गत प्रस्तुत किए गए सभी नक्शे और विवरण अंतिम मान लिए जायेंगे।

यदि किसी भी कारणवश इस दस्तावेज़ में त्रुटि पाई जाए तो यह त्रुटि अंतिम मान लिए जायेंगी।  
 इस दस्तावेज़ के अंतर्गत प्रस्तुत किए गए सभी नक्शे और विवरण अंतिम मान लिए जायेंगे।

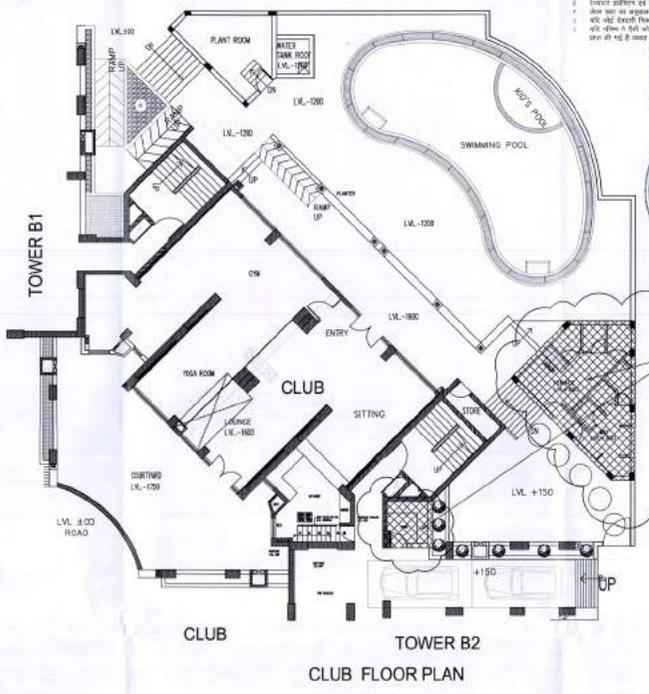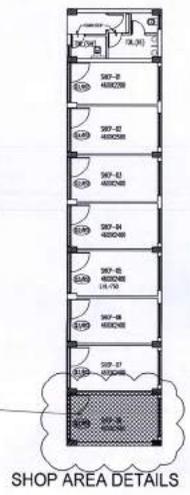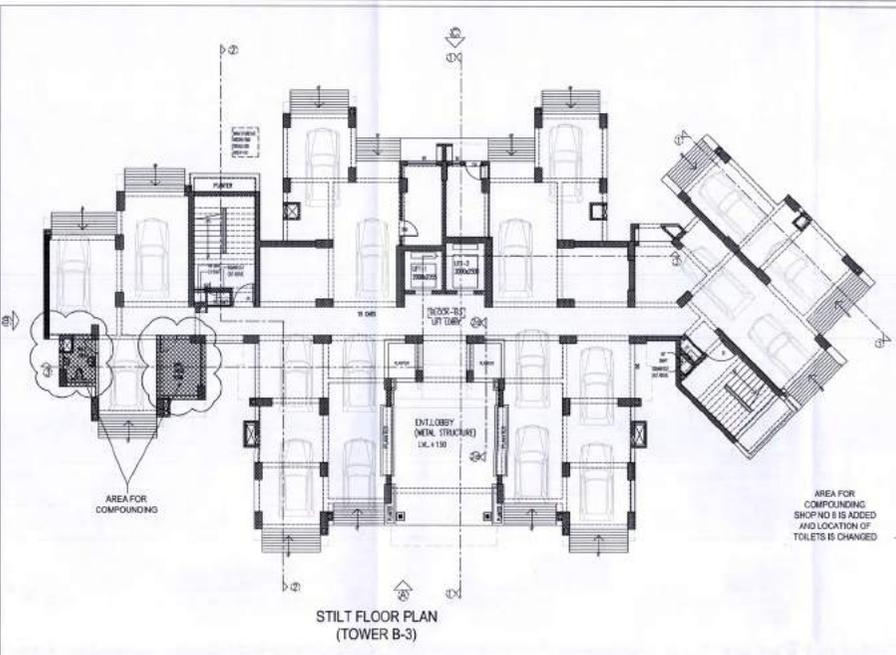

OPENING SCHEDULE (PER FLOOR)

FLOOR	NO.	WIDTH	HEIGHT	TYPE	LOCATION
ST-11	01	2.00	2.00	ST-11	TOILET
ST-11	02	2.00	2.00	ST-11	TOILET
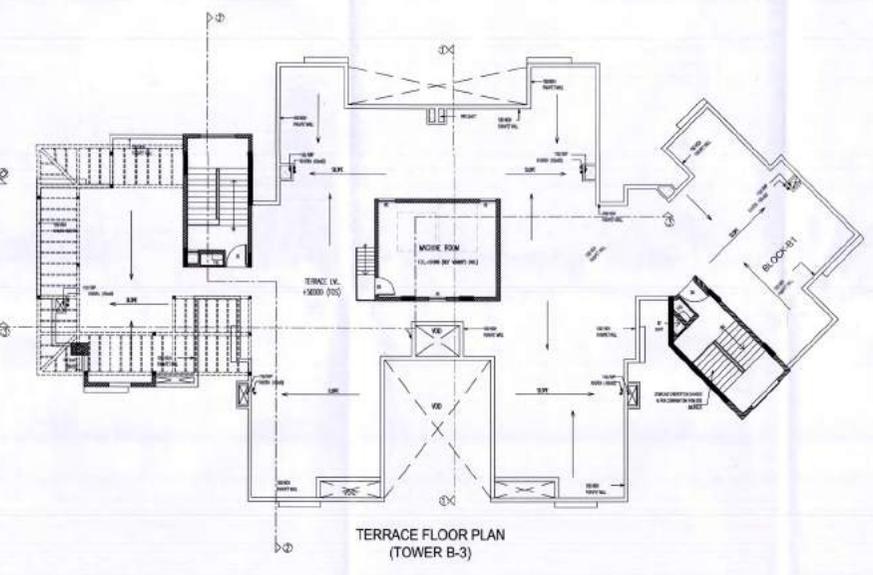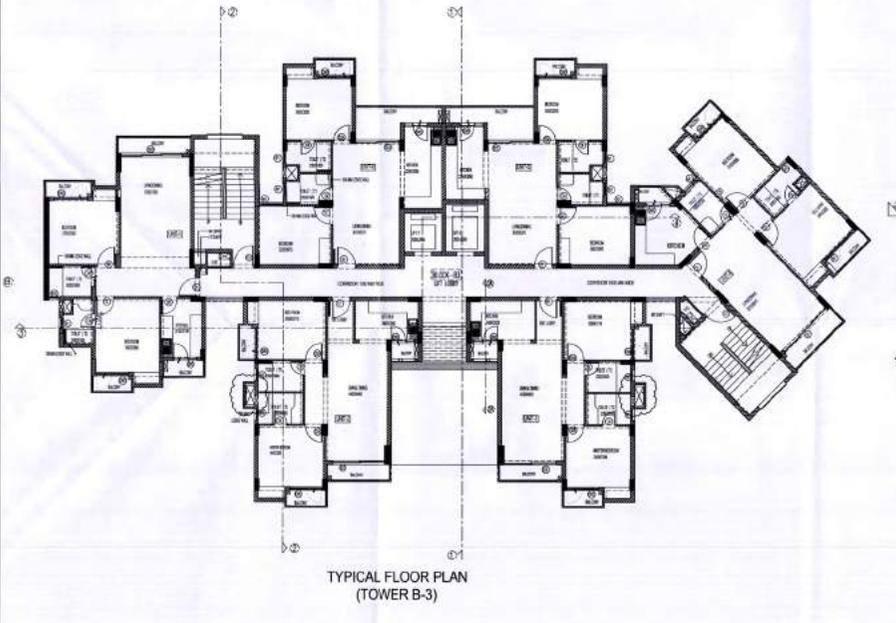

OWNER: KIARA LIFESPACES PVT. LTD.

PROJECT: COMPOUNDING CUM COMPLETION DRAWING GROUP HOUSING-3 SECTOR-G, POKKET-5 AT SUSHANT GOLF CITY, LUCKNOW.

PRINCIPAL ARCHITECT: STUDIO AXIS DESIGN, 9491, CARRIAGE WALK, NEW DELHI-110029.

ARCHITECT: LARSON ARCHITECT, STUDIO AXIS DESIGN, Shop No. 27, Shriya Complex, Amrapali Market, Sec-6, Indira Nagar, Lucknow. CONTACT NO: 2717500/8820077163. Email: studioaxisdesign@gmail.com


Sheet Title: TOWER-03, STILT FLOOR PLAN, TYPICAL FLOOR PLAN, TERRACE FLOOR PLAN.

BLOCK TYPE: BLOCK-03	FLOORS: ST-16
DRAWN BY: AMAN VERMA	CHECKED BY: UMESH
OWNER: AMAN VERMA	ARCHITECT: UMESH

Scale: 1:100, Date: 22-07-23, Dwg No: 03, REV.

BLOCK B2  
(MIRROR OF B2)

BLOCK B1

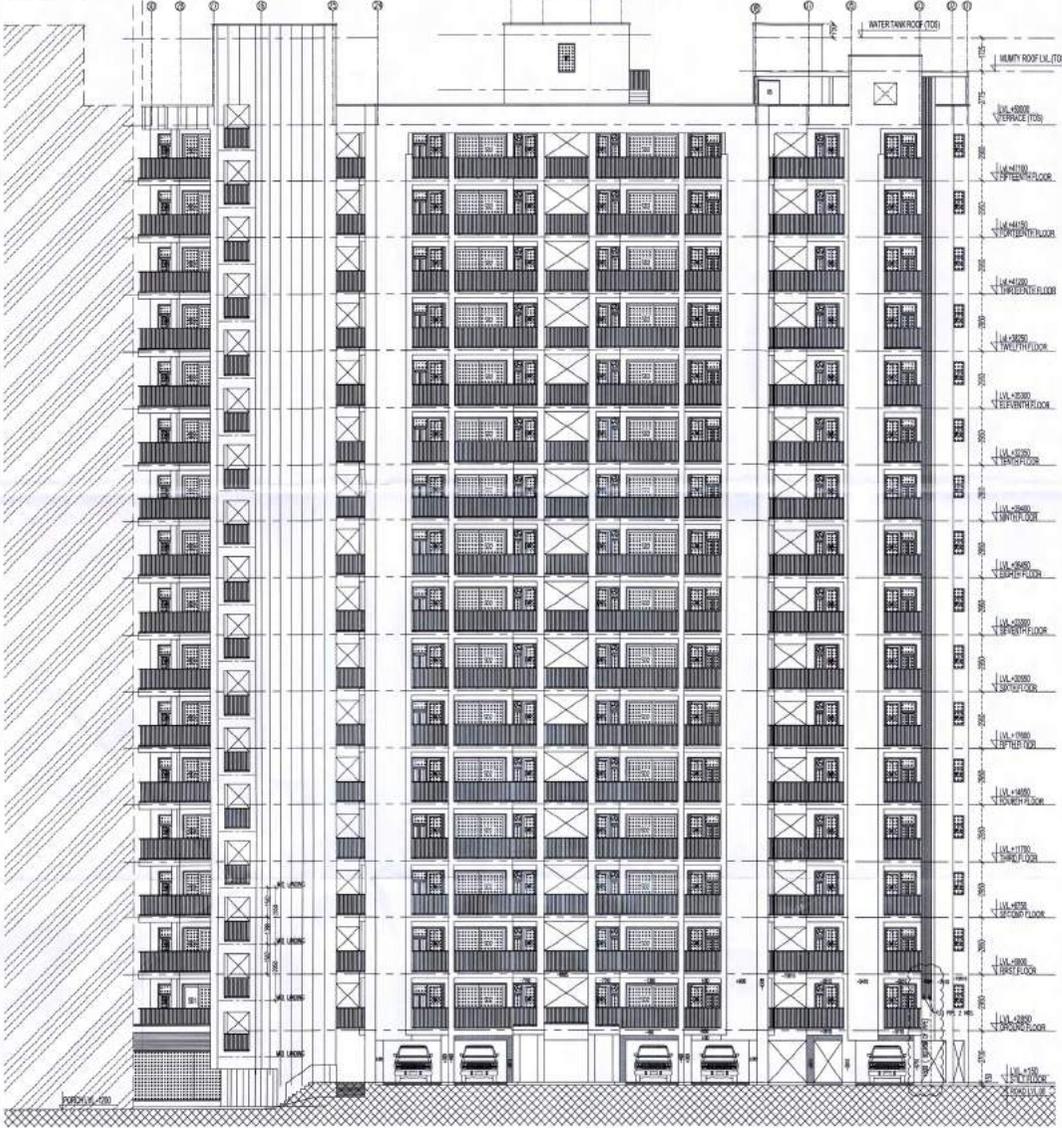

ELEVATION - A



ELEVATION - D

1. यह प्रतिवेदन मालिक की स्वीकृति पर तैयार किया गया है।
2. यह प्रतिवेदन मालिक की स्वीकृति पर तैयार किया गया है।
OWNER  
KIARA LIFESPACES PVT. LTD.

Project  
COMPOUNDING CUM COMPLETION  
DRAWING GROUP HOUSING-3  
SECTION-03 POCKET-5 AT  
SUSHANT GOLF CITY, LUCKNOW.

PRINCIPAL ARCHITECT  
STUDIO 0491  
GATE WEST TOWER,  
KHYATI ENGINEERING

VISION ARCHITECT  
STUDIO AXIS DESIGN  
Shop No. 27, Shriya Complex, Annapali Market,  
Sec-8, Indira Nagar Lucknow  
CONTACT NO. 9719068800/9719068801/9719068802  
Email - studioaxisdesign@gmail.com

Sheet Title  
TOWER - B1, B2 & B3  
ELEVATION - A, ELEVATION - D

BLOCK TYPE  
BLOCK - B1 & B2

FLOORS  
ST-16

DRAWN BY  
AMAN VERMA

CHECKED BY  
UMESH

OWNER  
KIARA LIFESPACES PVT. LTD.

Scale  
1:100

Date  
22-07-23


Fig. No.  
04

REV.




- शुद्धि
1. कृपया ध्यान दें कि इस दस्तावेज़ में केवल एक ही सेट प्रदान किया गया है।
  2. कृपया ध्यान दें कि इस दस्तावेज़ में केवल एक ही सेट प्रदान किया गया है।
यदि कृपया इस दस्तावेज़ में कोई भी त्रुटि देखें तो कृपया तुरंत हमें सूचित करें।  
 इस दस्तावेज़ में कोई भी परिवर्तन केवल लिखित रूप में ही किया जा सकता है।  
 इस दस्तावेज़ में कोई भी परिवर्तन केवल लिखित रूप में ही किया जा सकता है।

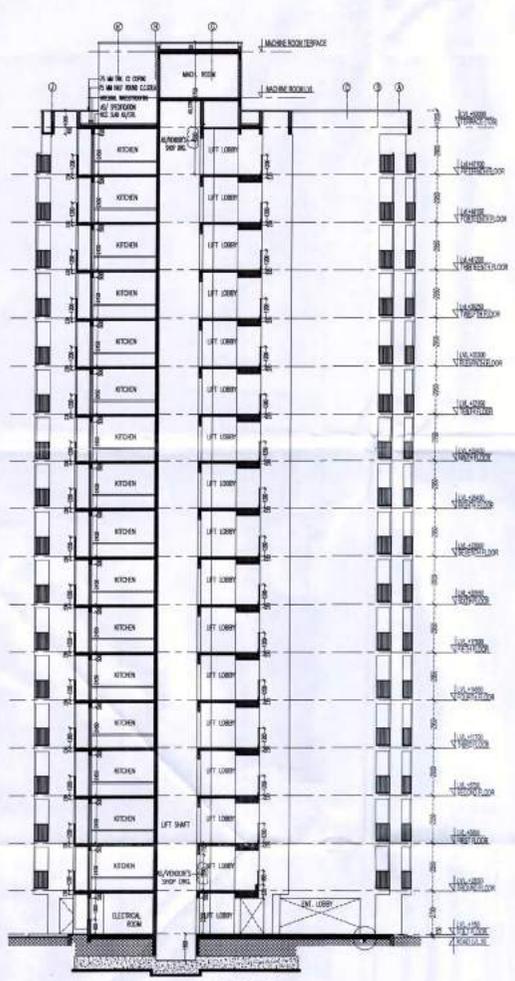

SECTION 01-01

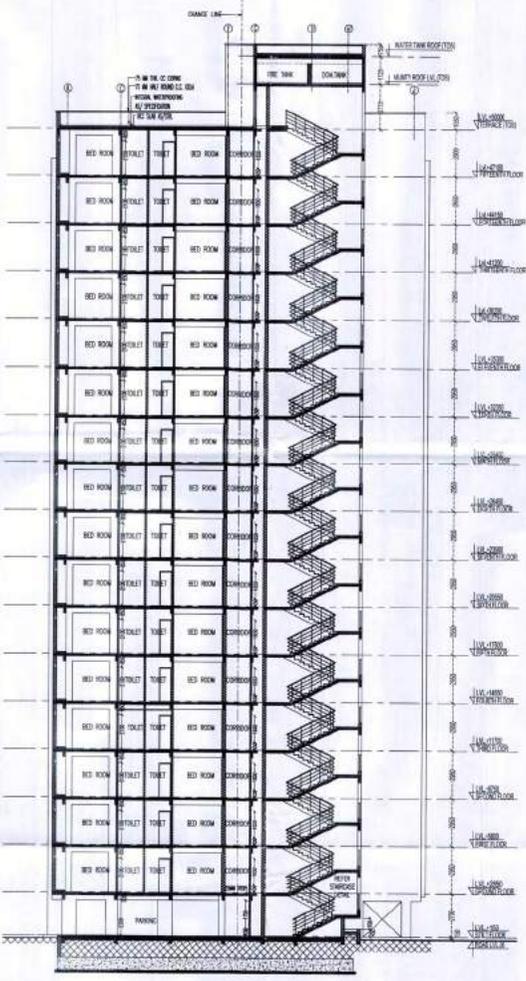

SECTION 02-02

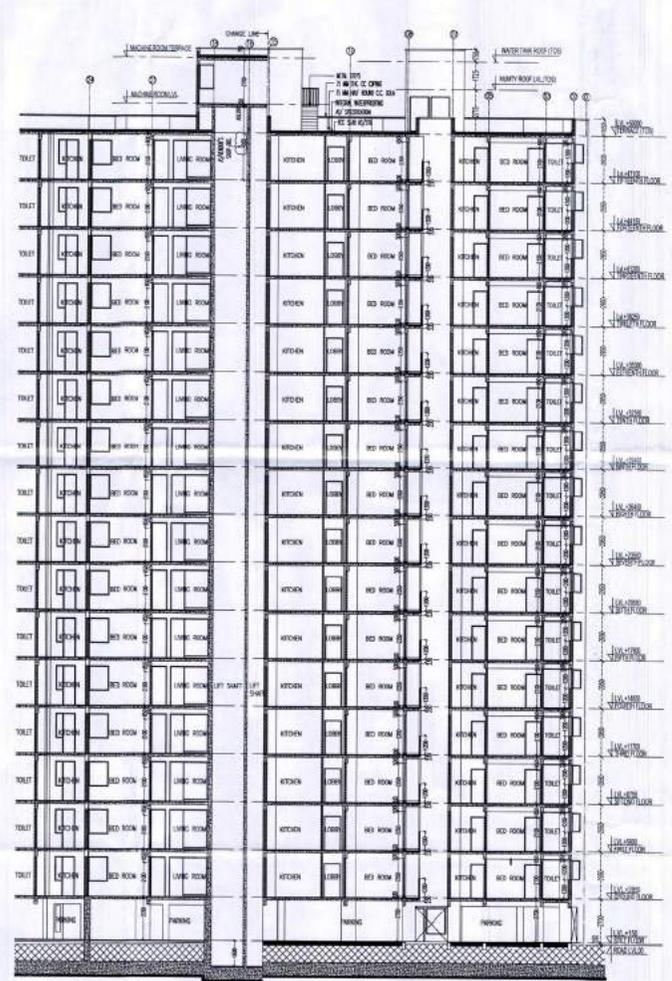

SECTION 03-03

OWNERS  
**KIARA LIFESPACES PVT. LTD.**

PROJECT  
 COMPOUNDING CUM COMPLETION  
 DRAWING GROUP HOUSING-3  
 SECTOR-G, POCKET-5 AT  
 SUSHANT GOLF CITY, LUCKNOW.

PRINCIPAL ARCHITECT  
 STUDIO 9481  
 CROSS MARGINAL,  
 Noida-201301

DESIGN ARCHITECT  
 STUDIO AXIS DESIGN  
 Shop No. 27 Shriya Complex, Annapuri Market,  
 Sec-6, Indira Nagar Lucknow  
 CONTACT NO. 9710301682/077143  
 EMAIL : studioaxisdesign@gmail.com

TOWER: 01, 02, 03  
 SECTION-A, ELEVATION-D

BLOCK TYPE	FLOORS
BLOCK: B-1 & B-2	07+10
DESIGNED BY	CHECKED BY
MAN VERA	UMESH


OWNER ARCHITECT

Scale	Date	Fig No	REV.
1:100	22-07-23	06	







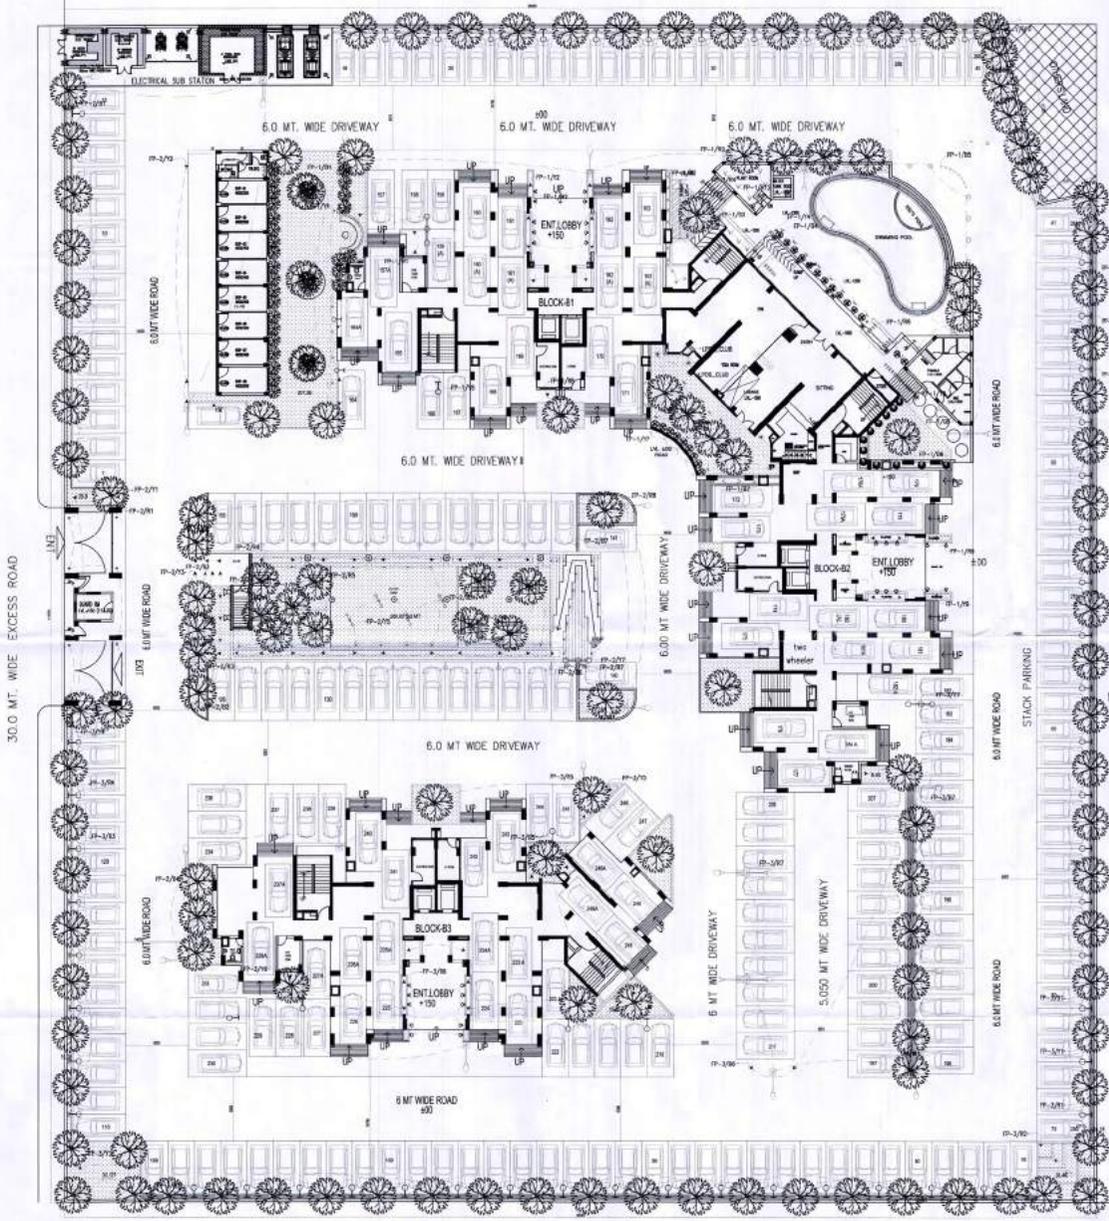

**CLUB HOUSE & POOL AREA LIGHT LEGEND**

S. No.	SYM.	DESCRIPTION
01	○	UP DOWN LIGHTER @ 400MM HT.
02	*	LOW BOLLARD @ 1000MM HT.
03	* (with dot)	HIGH BOLLARD @ 2000MM HT.
04	□	FLOOR EMBEDDED LIGHT
05	∠	PLANT SPRAY LIGHT
06	○ (with dot)	TREE UP LIGHTER
07	▭	WALL EMBEDDED LIGHT (DEEP LIGHT)
08	○ (with dot)	POLE LIGHT

- 1. इन्वर्टर स्थानों को ध्यान देना है, जो वोल्टेज अस्थिरता से निपटारे हैं।
- 2. सभी स्विचों को एक ही ब्रेक से जोड़ा जाना चाहिए।
- 3. सभी स्विचों को एक ही ब्रेक से जोड़ा जाना चाहिए।
- 4. सभी स्विचों को एक ही ब्रेक से जोड़ा जाना चाहिए।
- 5. सभी स्विचों को एक ही ब्रेक से जोड़ा जाना चाहिए।
- 6. सभी स्विचों को एक ही ब्रेक से जोड़ा जाना चाहिए।
- 7. सभी स्विचों को एक ही ब्रेक से जोड़ा जाना चाहिए।
- 8. सभी स्विचों को एक ही ब्रेक से जोड़ा जाना चाहिए।
- 9. सभी स्विचों को एक ही ब्रेक से जोड़ा जाना चाहिए।
- 10. सभी स्विचों को एक ही ब्रेक से जोड़ा जाना चाहिए।



**LIGHT LEGEND EXCLUDED CLUB HOUSE & POOL AREA**

S. No.	SYM.	DESCRIPTION
01	○	STREET LIGHT POLE OF HT. 3.0M (240 WATT, LED OR ALUMINUM TO 4.0M)
02	○	BOLLARD OF HT. 1.5M (240 WATT, LED OR ALUMINUM) BLACK POWDER COATED OR LAST ALUMINUM
03	○	SHRUB UP LIGHTER (120 WATT, LED OR ALUMINUM) BLACK POWDER COATED OR LAST ALUMINUM
04	○	TREE UP LIGHTER (240 WATT, LED OR ALUMINUM) BLACK POWDER COATED OR LAST ALUMINUM
05	○	POLE LIGHT OF 3000MM HT. EMBEDDED IN WALL (240 WATT, LED OR ALUMINUM) BLACK POWDER COATED OR LAST ALUMINUM
06	○	EMBEDDED POLE IN WALL (120 WATT, LED OR ALUMINUM) BLACK POWDER COATED OR LAST ALUMINUM
07	○	UNDER WATER LIGHT EMBEDDED IN WALL (80 WATT, LED OR ALUMINUM) OR 75WATT
08	○	BURIAL LIGHT @ FL. LVL. (24 WATT, LED OR ALUMINUM) OR 15WATT
09	○	UNDER WATER BURIAL LIGHT @ FL. LVL. (24 WATT, LED OR ALUMINUM) OR 15WATT
10	○	INDICATING DIRECTION LIGHT (120 WATT, LED OR ALUMINUM) BLACK POWDER COATED OR LAST ALUMINUM
11	○	WALL WASHER LIGHT (7 WATT, LED OR ALUMINUM) MOUNTED ON WALL AT 1600MM

30.0 MT. WIDE EXCESS ROAD

45.0 MT. WIDE ROAD

OWNERS  
**KIARA LIFESPACES PVT. LTD.**

Project  
COMPOUNDING CUM COMPLETION  
DRAWING GROUP HOUSING-3  
SECTOR -G, POCKET -S AT  
SUSHANT GOLF CITY, LUCKNOW,

PRINCIPAL ARCHITECT  
STUDIO 0461  
2880/48/1, KAN  
NOIDA/201507


LIAISON ARCHITECT  
STUDIO AXIS DESIGN  
Shop No. 27 Shikra Complex, Amrapali Market,  
Sec-B, Indira Nagar Lucknow  
CONTACT NO: 9711920019/99222971193  
Email: studioaxisdesign@gmail.com

Sheet Title  
**SITE PLAN ( SERVICES )  
ELECTRICAL PLAN**

DEALT BY: AMAN VERMA      CHECKED BY: UMESH

OWNER: AMAN VERMA      ARCHITECT: STUDIO AXIS DESIGN

Scale	Date	Dwg No	REV
1:200	22-07-23	10	

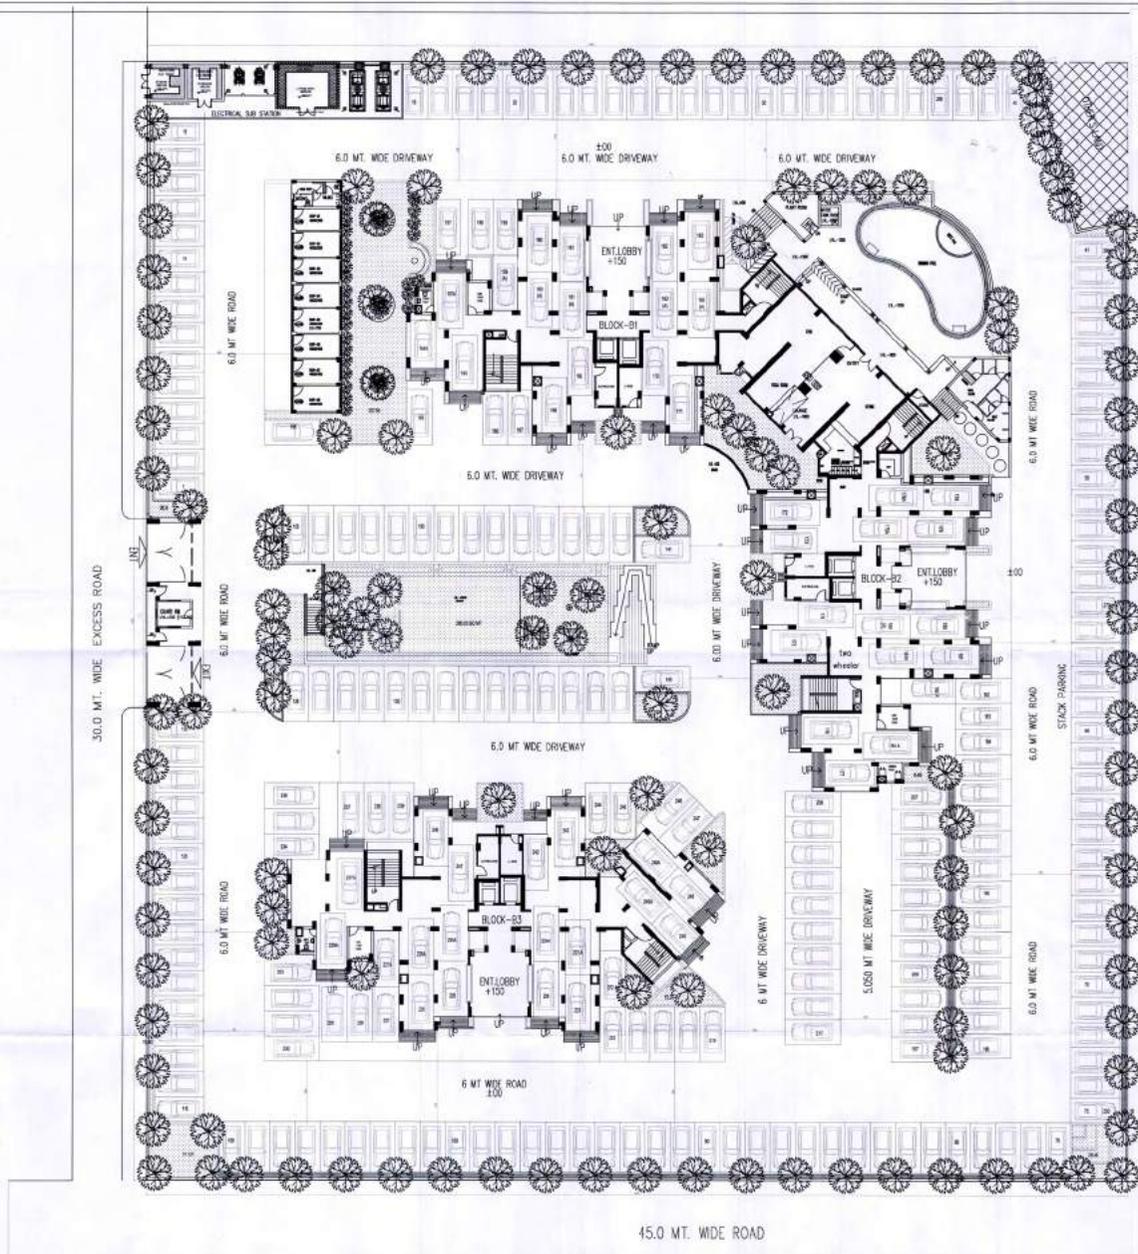

- NOTES
1. सर्वोच्च न्यायालय की निर्देशानुसार कार्य है, जो कानून लागू करने के लिए निर्धारित है।
  2. यदि कोई भी व्यक्ति इस योजना को लागू करने में बाधा डालेगा तो उसे दंडित किया जाएगा।
  3. इस योजना को लागू करने में बाधा डालने वाले को दंडित किया जाएगा।
  4. इस योजना को लागू करने में बाधा डालने वाले को दंडित किया जाएगा।
  5. इस योजना को लागू करने में बाधा डालने वाले को दंडित किया जाएगा।
  6. इस योजना को लागू करने में बाधा डालने वाले को दंडित किया जाएगा।
  7. इस योजना को लागू करने में बाधा डालने वाले को दंडित किया जाएगा।
  8. इस योजना को लागू करने में बाधा डालने वाले को दंडित किया जाएगा।

यदि कोई भी व्यक्ति इस योजना को लागू करने में बाधा डालेगा तो उसे दंडित किया जाएगा।



OWNERS  
KIARA LIFESPACES PVT. LTD.

TITLE  
COMPOUNDING CUM COMPLETION  
DRAWING GROUP HOUSING-3  
SECTOR -G, POCKET -5 AT  
SUSHANT GOLF CITY, LUCKNOW.

PRINCIPAL ARCHITECT  
STUDIO AXIS  
(ARCHITECTURAL  
CONSULTANTS)


LIASION ARCHITECT  
STUDIO AXIS DESIGN  
Shop No. 27 Shriya Complex, Annapali Market,  
Sec-B, Indra Nagar Lucknow  
CONTACT NO. 9717009168/20277100  
Email - studioaxisdesign@gmail.com

SHEET TITLE  
SITE PLAN  
LANDSCAPE PLAN

DEALT BY: AMAN VERMA  
CHECKED BY: UMESH

OWNER: [Signature]  
ARCHITECT: [Signature]

Scale: 1:250 | Date: 22-07-23 | Dwg. No: 11 | REV: [ ]

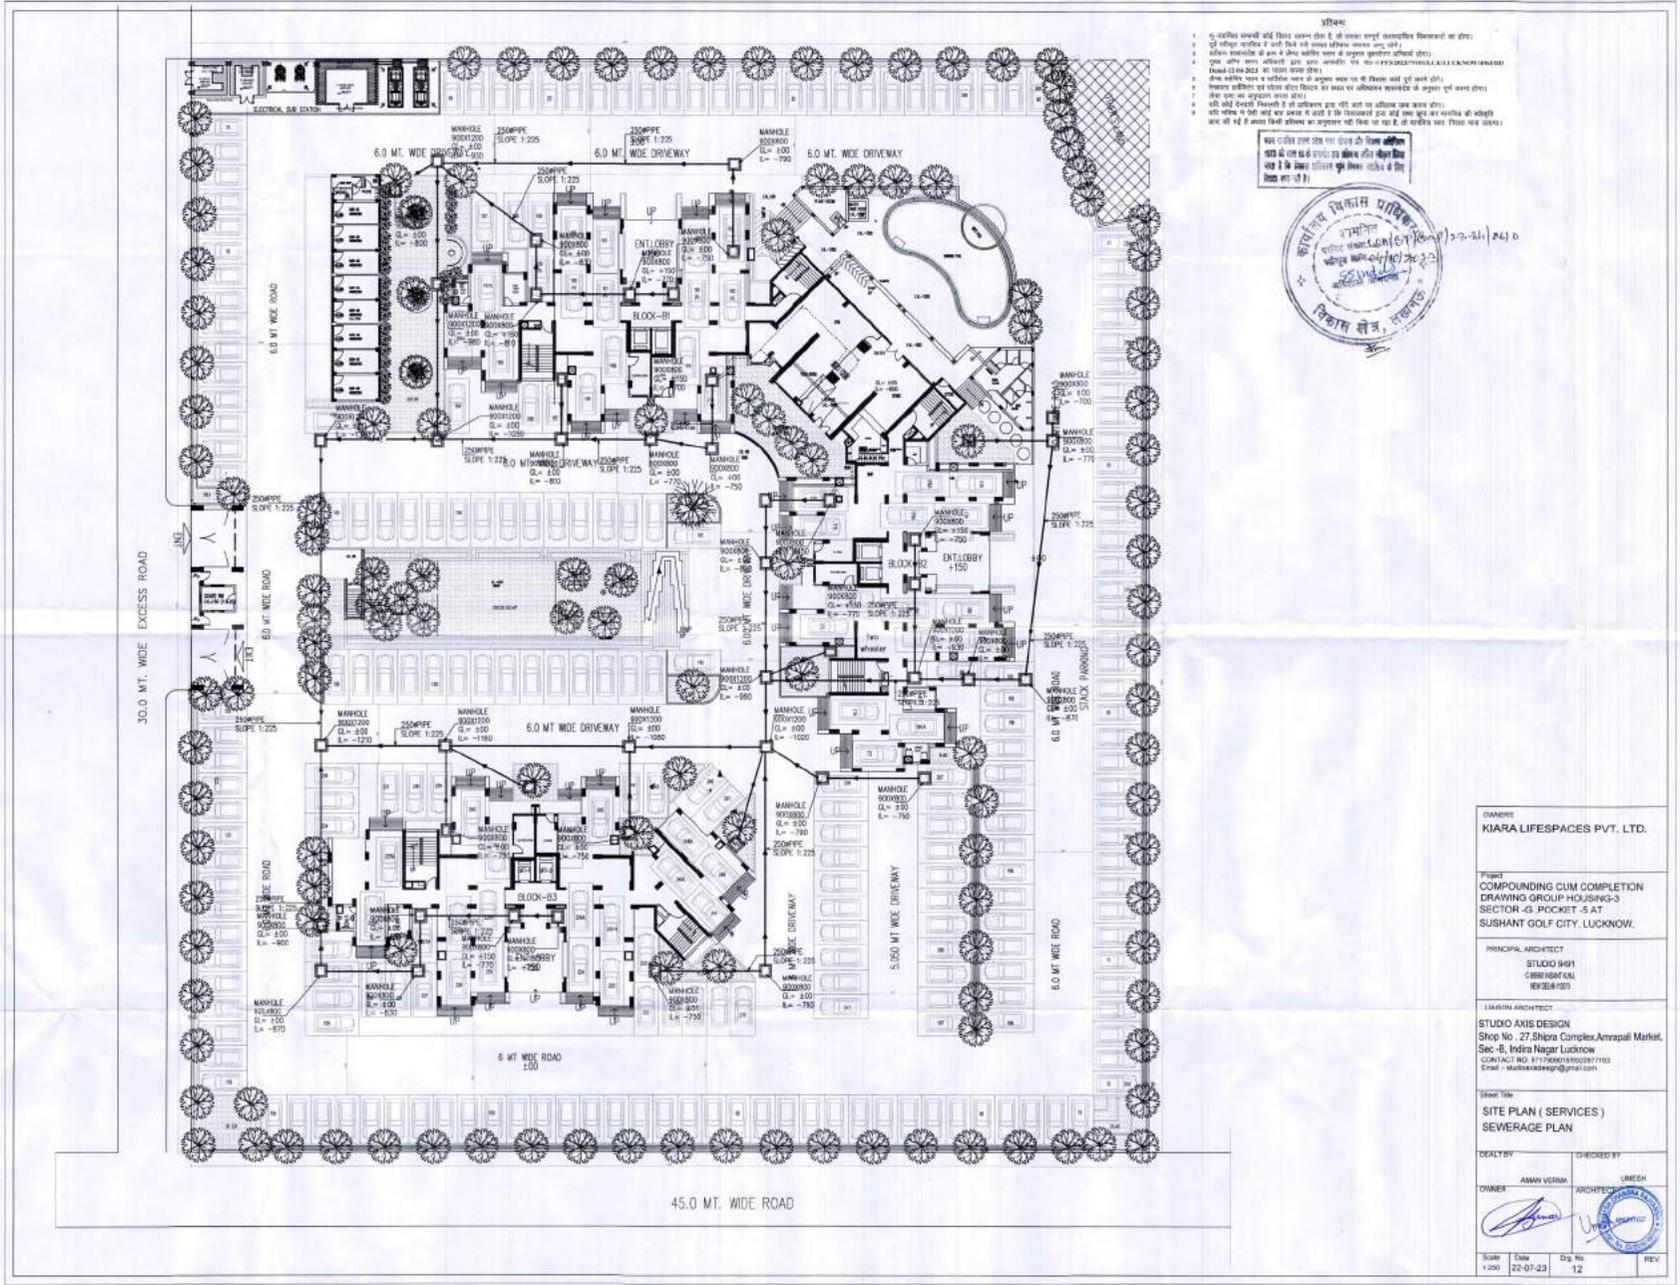


- शुद्धिक
1. इस प्लान में सभी ड्रॉइंग्स काटने से पहले ही चेक करवाए जायेंगे।
  2. यदि कोई बदलाव हो तो वह भी चेक करवाया जाएगा।
  3. इस प्लान को अंतिम रूप में देना है।
  4. इस प्लान को अंतिम रूप में देना है।
  5. इस प्लान को अंतिम रूप में देना है।
  6. इस प्लान को अंतिम रूप में देना है।
  7. इस प्लान को अंतिम रूप में देना है।
  8. इस प्लान को अंतिम रूप में देना है।
  9. इस प्लान को अंतिम रूप में देना है।
  10. इस प्लान को अंतिम रूप में देना है।

यदि कोई भी बदलाव हो तो यह प्लान ही मान्य होगा।  
 यदि कोई भी बदलाव हो तो यह प्लान ही मान्य होगा।  
 यदि कोई भी बदलाव हो तो यह प्लान ही मान्य होगा।



OWNER KIARA LIFESPACES PVT. LTD.	
PROJECT COMPOUNDING CUM COMPLETION DRAWING GROUP HOUSING-3 SECTOR-G, PLOT-5 AT SUSHANT GOLF CITY, LUCKNOW.	
PRINCIPAL ARCHITECT STUDIO 9491 CORPORATE 88/54/703	
LIAISON ARCHITECT STUDIO AXIS DESIGN Shop No. 27, Shree Complex, Annapali Market, Sec - B, Indira Nagar Lucknow CONTACT NO. 8776067850/977193 Email - studioaxisdesign@gmail.com	
Sheet Title SITE PLAN (SERVICES) SEWERAGE PLAN	
DESIGNED BY ABAN VERMA	CHECKED BY UMESH
OWNER 	ARCHITECT 
Scale 1:500	Date 22-07-23
Dwg No 12	REV



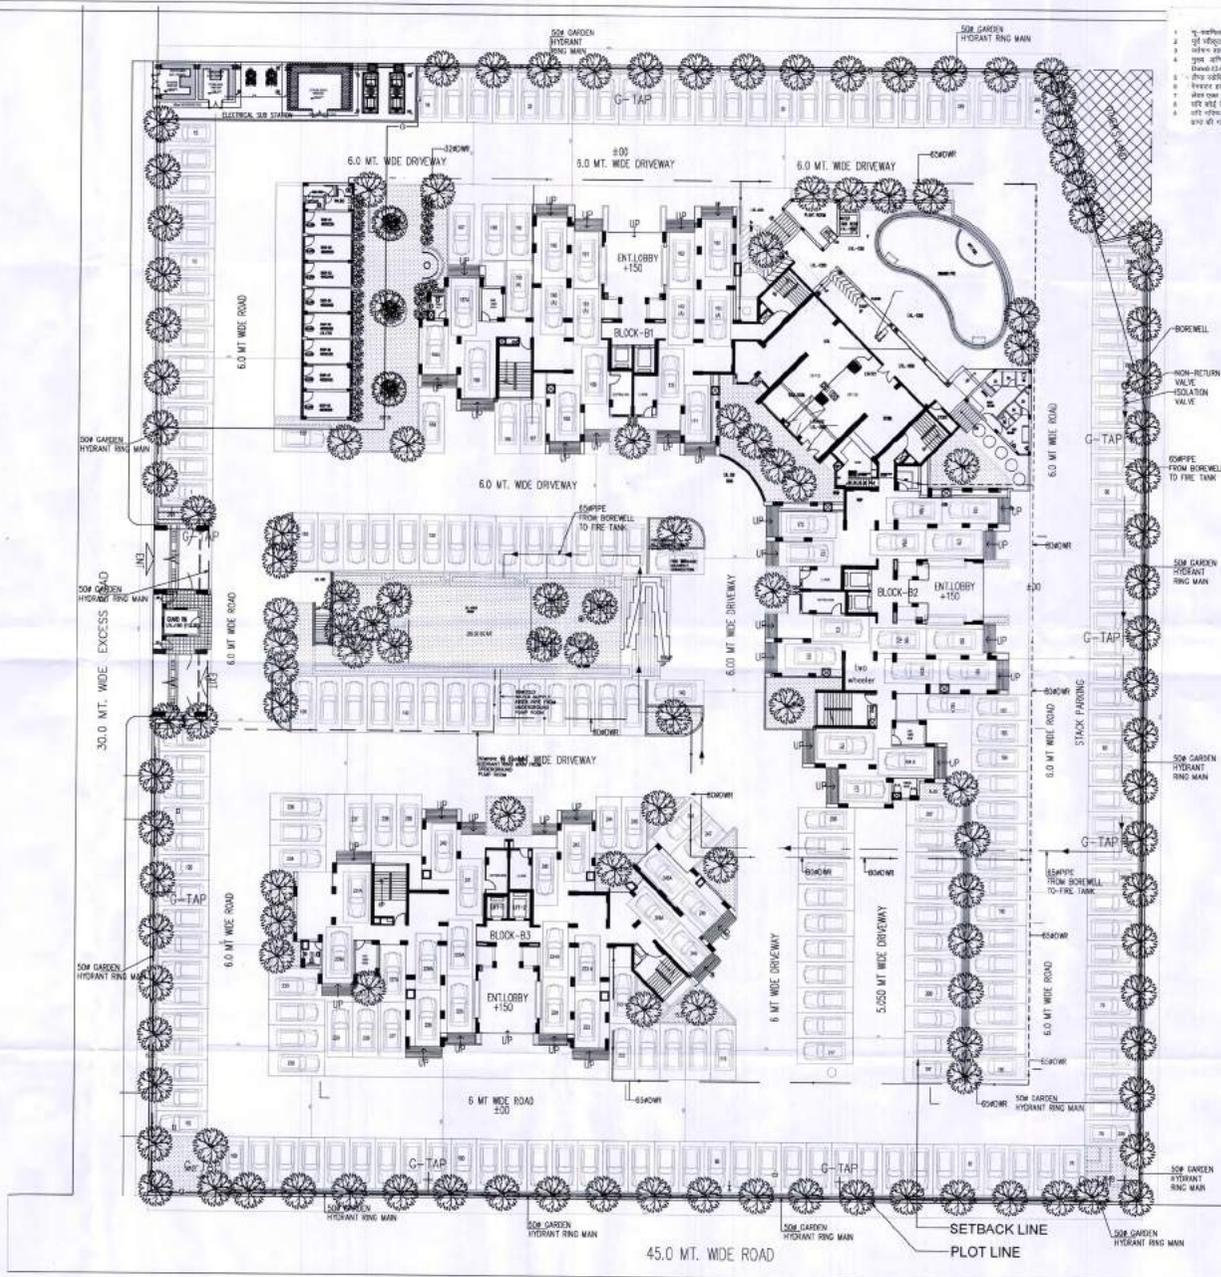

- टीका**
1. यह योजना कम्पलीट और फिनाल ड्राइंग है, जो सभी वर्क आउटफोर्न सिस्टम का है।
  2. इस ड्राइंग में कम्पलीट और फिनाल ड्राइंग के साथ-साथ सभी वर्क आउटफोर्न सिस्टम का है।
  3. कम्पलीट और फिनाल ड्राइंग के साथ-साथ सभी वर्क आउटफोर्न सिस्टम का है।
  4. इस ड्राइंग में कम्पलीट और फिनाल ड्राइंग के साथ-साथ सभी वर्क आउटफोर्न सिस्टम का है।
  5. इस ड्राइंग में कम्पलीट और फिनाल ड्राइंग के साथ-साथ सभी वर्क आउटफोर्न सिस्टम का है।
  6. इस ड्राइंग में कम्पलीट और फिनाल ड्राइंग के साथ-साथ सभी वर्क आउटफोर्न सिस्टम का है।
  7. इस ड्राइंग में कम्पलीट और फिनाल ड्राइंग के साथ-साथ सभी वर्क आउटफोर्न सिस्टम का है।
  8. इस ड्राइंग में कम्पलीट और फिनाल ड्राइंग के साथ-साथ सभी वर्क आउटफोर्न सिस्टम का है।
  9. इस ड्राइंग में कम्पलीट और फिनाल ड्राइंग के साथ-साथ सभी वर्क आउटफोर्न सिस्टम का है।
  10. इस ड्राइंग में कम्पलीट और फिनाल ड्राइंग के साथ-साथ सभी वर्क आउटफोर्न सिस्टम का है।



OWNER <b>KIARA LIFESPACES PVT. LTD.</b>	
TITLE <b>COMPOUNDING CUM COMPLETION DRAWING GROUP HOUSING-3 SECTOR -G, POCKET -S AT BUSHANT GOLF CITY, LUCKNOW.</b>	
PRINCIPAL ARCHITECT STUDIO 3491 GURGAON, HARYANA-122002	
LIAISON ARCHITECT STUDIO AXIS DESIGN Shop No. 27, Shipra Complex, Annapali Market, Sec -B, Indira Nagar Lucknow CONTACT NO: 9117700418000/7165 Email - studioaxisdesign@gmail.com	
Sheet Title <b>SITE PLAN ( SERVICES ) WATER SUPPLY PLAN</b>	
DEALT BY ANAN VERMA	CHECKED BY DIBISH
OWNER 	ARCHITECT 
Scale 1:300	Date 22-07-23
Dwg No 14	REV