

AREA DETAIL OF TYPICAL FLOOR PLAN (FOR TOWERS IN BLOCK-3-TYPE-2)  
"अवनी"

Area of Flat - 1 & 2

Name	Width(in mt.)	Length(in mt.)	No.	Area (in sq. mt.)
A1	3.515	5.875	1.0	50.026
A2	3.165	4.210	1.0	13.325
A3	3.835	0.900	1.0	7.952
A4	4.048	2.399	1.0	9.711
A5	1.200	0.642	1.0	0.770
A6	3.510	1.255	1.0	4.405
A7	1.560	0.600	1.0	0.936
A8	0.225	0.600	1.0	0.135
A9	0.115	0.275	1.0	0.032
A10	0.057	0.715	1.0	0.041
X1	3.390	0.200	1.0	0.678
X2	3.050	0.200	1.0	0.610
X3	0.200	1.823	1.0	0.365

DEDUCTION

Name	Width(in mt.)	Length(in mt.)	No.	Area (in sq. mt.)
D1	0.405	0.785	1.0	0.318
D2	0.625	0.115	1.0	0.072
D3	1.085	0.300	1.0	0.326

(A) Net area of Flat 88.270

Area of Flat 3 & 4

Name	Width(in mt.)	Length(in mt.)	No.	Area (in sq. mt.)
B1	10.591	4.585	1.0	48.560
B2	3.860	1.870	1.0	7.218
B3	5.060	0.530	1.0	2.682
B4	2.052	0.364	1.0	0.747
B5	3.830	0.865	1.0	3.313
B6	2.085	2.050	1.0	4.274
B7	1.410	2.650	1.0	3.737
B8	0.600	0.230	1.0	0.138
B9	0.115	1.000	1.0	0.115
Y1	0.200	1.870	1.0	0.374
Y2	2.480	0.185	1.0	0.459
Y3	3.050	0.200	1.0	0.610

DEDUCTION

Name	Width(in mt.)	Length(in mt.)	No.	Area (in sq. mt.)
D4	0.750	0.115	1.0	0.086
D5	1.820	0.250	1.0	0.455
D6	0.625	0.115	1.0	0.072
D7	1.085	0.300	1.0	0.326

(B) Net area of Flat 71.288

Circulation Area on one floor

Area to be added

Name	Width(in mt.)	Length(in mt.)	No.	Area (in sq. mt.)
C1	0.200	2.360	1.0	0.472
C2	3.380	1.650	1.0	5.577
C3	3.269	0.715	1.0	2.337
C4	10.097	2.016	1.0	20.356
C5	10.121	2.245	1.0	22.722
C6	0.678	2.360	1.0	1.600

DEDUCTION

DL1	0.730	0.485	1.0	0.354
DL2	2.100	1.900	1.0	3.990
DL3	3.000	1.900	1.0	5.700
DL4	0.670	0.800	1.0	0.536
DL5	1.150	0.930	1.0	1.070
DL6	0.845	0.485	1.0	0.410

(C) Net area of Circulation 41.004

F.A.R. Area of Typical Floor (2\*A+2\*B+C) 360.120

GR. COVERAGE = 429.89 SQMT.

यह स्वीकृत/निर्माण दस्तावेज़ है। पूर्णता प्रमाण-पत्र

उपरोक्त कानून के बाद ही इसके लिए विवरण का वार्तावाचीकृत

उपरोक्त कानून जा सकता है।

अधिकारी संकेत

इलाहाबाद विभाग प्राधिकरण

इलाहाबाद

निर्माण कानून का वार्तावाचीकृत

उपरोक्त कानून जा सकता है।

अधिकारी संकेत

इलाहाबाद विभाग प्राधिकरण

इलाहाबाद

निर्माण कानून का वार्तावाचीकृत

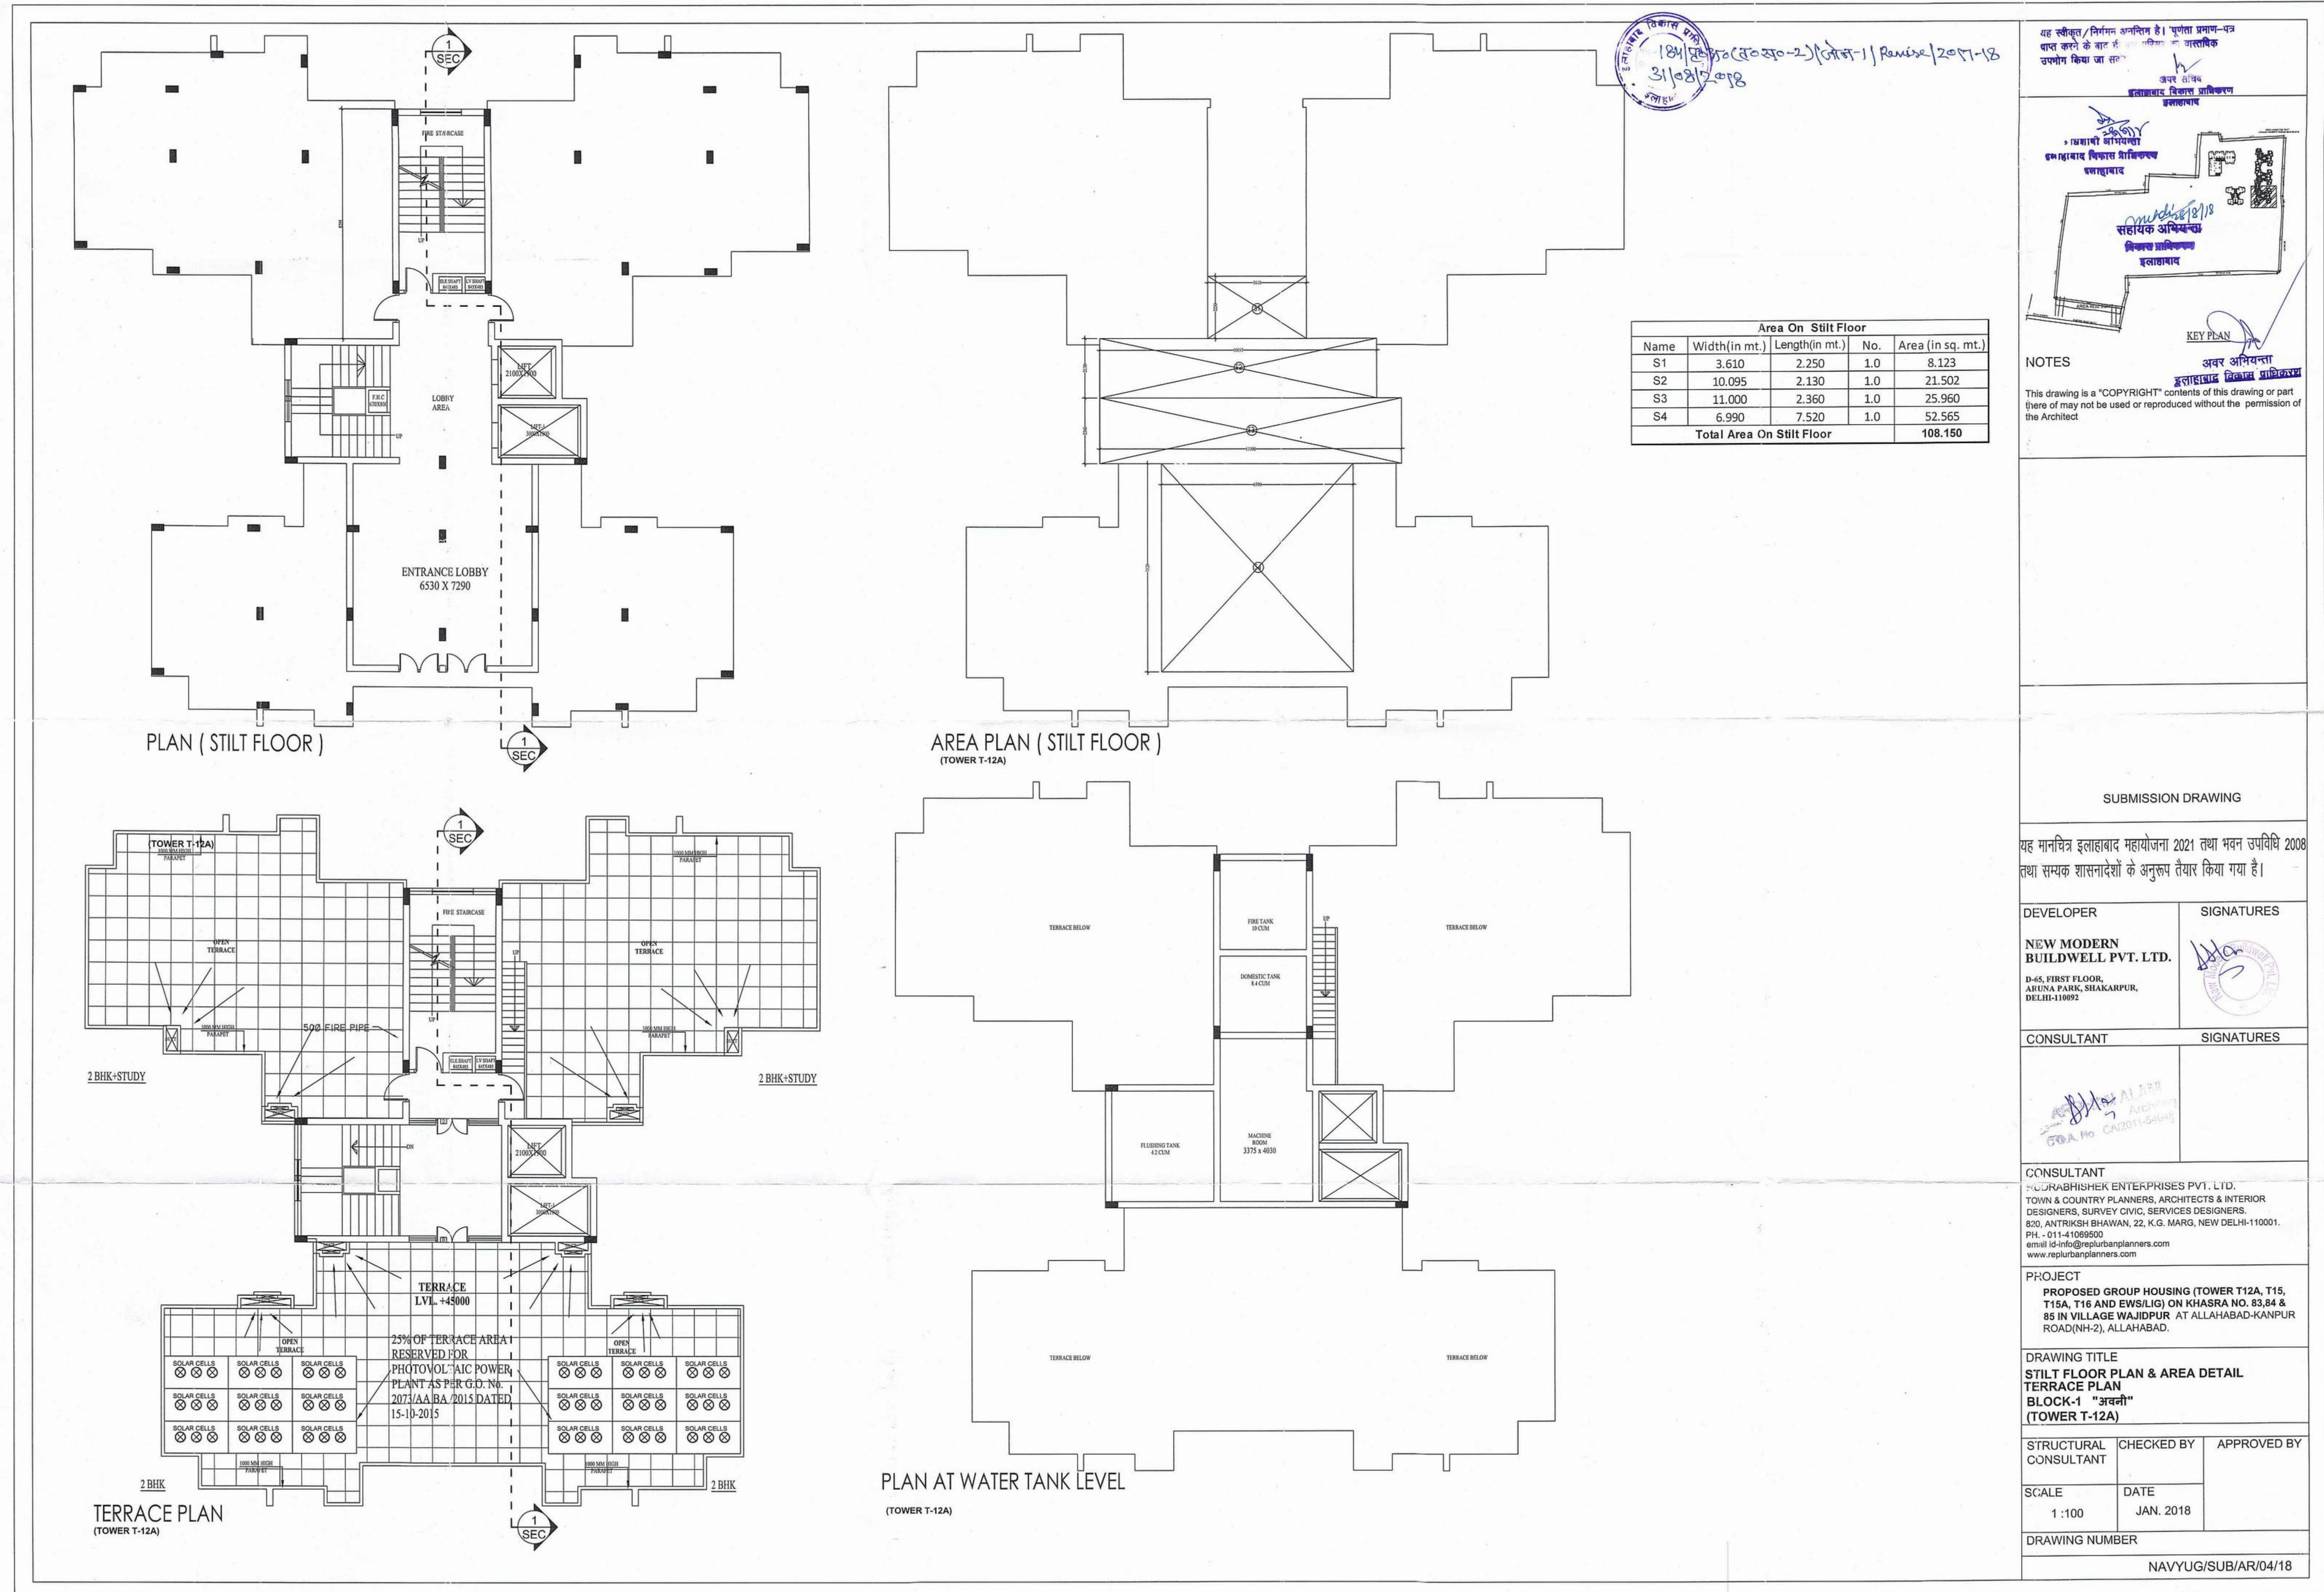

इलाहाबाद विकास परिषद  
संख्या 184/कृष्णगढ़ (तेलसू-2) (जोन-1) | Revision 1/2017-18  
31/08/2018

यह स्थीकृत/निर्गम न किया है। इण्डिया प्रोजेक्ट-पत्र  
वाले करने के बारे में जानकारी नहीं। उपलब्ध किया जा सकता।

अप्रैल 2018  
इलाहाबाद विकास प्राधिकरण  
इलाहाबाद



KEY PLAN

NOTES

This drawing is a "COPYRIGHT" contents of this drawing or part thereof may not be used or reproduced without the permission of the Architect



SUBMISSION DRAWING

यह मानवित्र इलाहाबाद महायोजना 2021 तथा भवन उपयोग 2008 तथा सम्यक शासनादेशों के अनुरूप तैयार किया गया है।

DEVELOPER

SIGNATURES

NEW MODERN  
BUILDWELL PVT. LTD.

D-65, FIRST FLOOR,  
ARUNA PARK, SHAKARPUR,  
DELHI-110092

ARCHITECT

SIGNATURES

ADITYA ALAM  
ECA NO. 242011-55-140

CONSULTANT

RUDRABHISHEK ENTERPRISES PVT. LTD.  
TOWN & COUNTRY PLANNERS, ARCHITECTS & INTERIOR  
DESIGNERS, SURVEY CIVIC, SERVICES DESIGNERS.  
820, ANTRIKSH BHAWAN, 22, K.G. MARG, NEW DELHI-110001.  
PH. - 011-4106950  
email id: info@reurbanplanners.com  
www.reurbanplanners.com

PROJECT

PROPOSED GROUP HOUSING (TOWER T12A, T15,  
T15A, T16 AND EWS/LIG) ON KHASRA NO. 83,84 &  
85 IN VILLAGE WAJIDPUR AT ALLAHABAD-KANPUR  
ROAD(NH-2), ALLAHABAD.

DRAWING TITLE

ELEVATIONS  
BLOCK-1 "अवरी"  
(TOWER T-12A)

STRUCTURAL CONSULTANT	CHECKED BY	APPROVED BY
--------------------------	------------	-------------

SCALE 1 : 100	DATE JAN. 2018	
------------------	-------------------	--


DRAWING NUMBER		
----------------	--	--

NAVYUG/SUB/AR/05/18



184/प्रधान (प्रधान-2) प्रधान । Revised 2011-12  
31/08/2018

LVL. +43900  
MUMTY LVL. / MACHINE ROOM LVL.

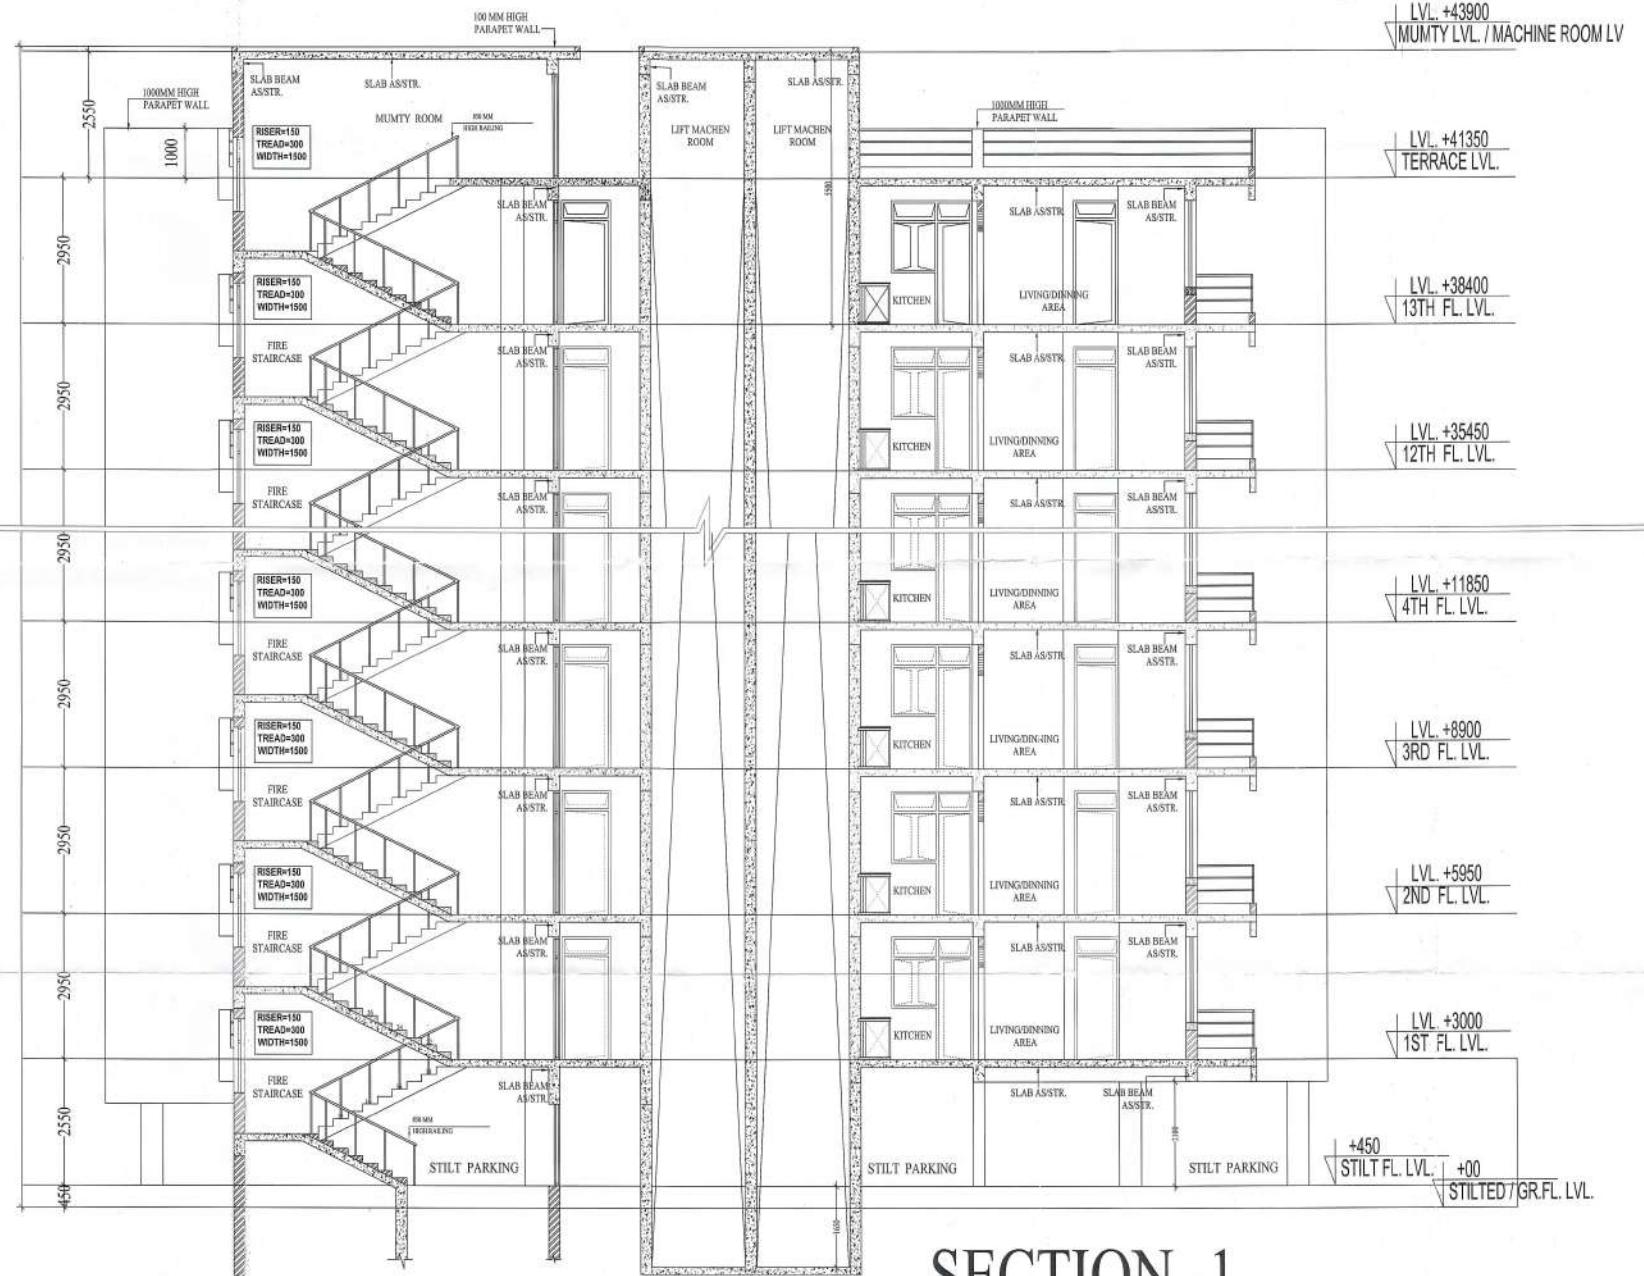

## SECTION -1

वह स्ट्रेटेजी/नियम अप्पेल है कि योग्यता प्रबल-  
प्राप्त करने के बारे में रिसर्च का वार्तावाक्य  
उपरोक्त विधि जा सकती।



## NOTE

This drawing is a "COPYRIGHT" contents of this drawing or part thereof may not be used or reproduced without the permission of the Architect

SUBMISSION DRAWING

यह मानविक इसाहायाद महायोजना 2021 तथा भवन उपयोगि 2008 तथा स्थक शासनादेशों के अनुरूप तैयार किया गया है।

## DEVELOPER

DEVELOPER	SIGNATURES
<b>NEW MODERN BUILDWELL PVT. LTD.</b> D-65, FIRST FLOOR, ARINA PARK, SHAKARPUR, DELHI-110092	 

ARCHITECT

ARCHITECT	SIGNATURES
-----------	------------

**ARCHITECT**  
RUDRABHISHEK ENTERPRISES PVT. LTD.  
TOWN & COUNTRY PLANNERS, ARCHITECTS & INTERIOR  
DESIGNERS, SURVEY CIVIC, SERVICES DESIGNERS.  
520, ANTRIKSH BHAWAN, 22, K.G. MARG, NEW DELHI-110001.  
PH. - 011-41069900  
email id- [rshb@interplanners.com](mailto:rshb@interplanners.com)  
[www.rudrabhishek.com](http://www.rudrabhishek.com)

CONSULTANT  
PROPOSED GROUP HOUSING (TOWER T12A, T15,  
T15A, T16 AND EWS/L10) ON KHASRA NO. 63.84 &  
85 IN VILLAGE WAJIDPUR AT ALLAHABAD-KANPUR  
ROAD, KANPUR, UTTAR PRADESH.

DRAWING TITLE  
SECTION  
BLOCK-1 "अकर्णी"  
(TOWER T-12A)

STRUCTURAL CONSULTANT	CHECKED BY	APPROVED BY
SCALE	DATE	

1:50 JAN. 2018

NAVYUG/SUB/AR/06/18