



**LUCKNOW DEVELOPMENT AUTHORITY, UTTAR PRADESH**  
**VIPIN KHAND, GOMTINAGAR, LUCKNOW**  
**PERMIT TO BULD WITHIN THE DEVELOPMENT AUTHORITY AREA-**  
**LUCKNOW**

PRINT DATE :- 03/01/2017

APPLICATION NO: 51141

FILE NO :

22/EE/HTIG/2016

WARD: .....

SCHEME :

NonScheme-MapApproval

PERMIT NO: 40936

SITE OF

GROUP HOUSING

SECTOR :

PROPERTY NO GH-5, INTEGRATED TOWNSHIP,  
SARSAWAN

NAME:

OMAXE LIMITED

Address:

CYBER TOWER, VIBHUTI KHAND GOMTI NAGAR LUCKNOW

Sanction vide order dated 18/07/2016 of prescribed Authority permission to build granted as per sanctioned building plan enclosed subject the conditions mentioned on it and if noted below.

Date of Validity: 17/07/2021 or expiry date of Lease deed whichever is earlier

Restriction If Required:

1. प्रतिबन्ध मानचित्र पर अंकित है।
2. शपथ पत्र दिनांक 02.12.2016 के अनुरूप इटीग्रेटेड टाउनशिप "ओमेक्स वर्ल्ड" से सम्बन्धित समस्त देय दिनांक 31.03.2017 के पूर्व जमा करना होगा।

Signature of Competent Authority (BHAWAN)  
Under the U.P

उपाध्यक्ष महोदय के अनुमोदन दिनांक 07.01.2022 के अनुपालन में ग्रुप हाउसिंग मानचित्र परमिट संख्या-40936के विकास अनुज्ञा अवधि पूर्व निर्धारित समस्त शर्तों/प्रतिबन्धों के अधीन दिनांक 16.01.2025 तक नवीनीकृत/विस्तारित की जाती है।

अधिसासी अभियन्ता (हाउ/ईं0सेल)  
ल0वि0प्रा0 लखनऊ



This drawing is a "COPYRIGHT" contents of this drawing or part thereof may not be used or reproduced without the permission of the Architect



**PROJECT**  
**PROPOSED GROUP HOUSING-5 (HAZRAT GANJ RESIDENCY) IN OMAXE INTEGRATED TOWNSHIP AT SULTANPUR ROAD, LUCKNOW (U.P.)**

**NOTES**

1. काम पर दिनांक 22.11.2016 के अनुसार प्रस्तावित भवन निर्माण से सम्बंधित सर्वेक्षित क्षेत्र से प्रस्तावित एवं लेबर डिपॉजिट की अनुरोधों के पश्चात् ही अनुरोधित प्रस्ताव पर निर्देश किया जायेगा।
2. मूल्य पर दिनांक 22.11.2016 के अनुसार करक प्रत्यक्ष करका रूप इन्फॉर्म-5 में निर्दिष्ट/विहित किसी सम्पत्ति की वित्तीय रूप तक नहीं किया जायेगा जब तक कि प्राधिकरण द्वारा उक्त करक प्रत्यक्ष को अनुमति न कर दिया जाये।
3. अनुमति दिनांक 07.11.2016 के अनुसार उक्त योजना पर 40936 संख्या का अनुमति निर्धारित (8 केन्द्रीय किराये (8) 21,80,287.00 की प्रत्यक्ष करके) सम्य से न करने की दशा में मानचित्र स्वतः निरस्त माना जायेगा।
4. न. सर्वोच्च उक्त भू-विवाद से सम्बंधित न. प्राधिकरण की कोई विनोदनी नहीं होगी। विवादकारणों केवल उक्त भू-विवाद/विवाद कार्यों के पश्चात् ही न. प्राधिकरण को स्वीकार्य माना जायेगा। 
5. सर्वोच्च उक्त भू-विवाद से सम्बंधित न. प्राधिकरण को स्वीकार्य माना जायेगा। विवादकारणों केवल उक्त भू-विवाद/विवाद कार्यों के पश्चात् ही न. प्राधिकरण को स्वीकार्य माना जायेगा।
12. यदि कोई न. प्राधिकरण को स्वीकार्य माना जायेगा। विवादकारणों केवल उक्त भू-विवाद/विवाद कार्यों के पश्चात् ही न. प्राधिकरण को स्वीकार्य माना जायेगा।
13. मूल्य करक प्रत्यक्ष करके के निर्देशों का पालन करना होगा।
14. सर्वोच्च उक्त भू-विवाद से सम्बंधित न. प्राधिकरण को स्वीकार्य माना जायेगा। विवादकारणों केवल उक्त भू-विवाद/विवाद कार्यों के पश्चात् ही न. प्राधिकरण को स्वीकार्य माना जायेगा।

मान सर्वोच्च उक्त भू-विवाद से सम्बंधित न. प्राधिकरण को स्वीकार्य माना जायेगा। विवादकारणों केवल उक्त भू-विवाद/विवाद कार्यों के पश्चात् ही न. प्राधिकरण को स्वीकार्य माना जायेगा।




उपाध्यक्ष महोदय के अनुमोदन दिनांक 07.01.2022 के अनुपालन में ग्रुप हाउसिंग मानचित्र परमिट संख्या-40936के विकास अनुज्ञा अवधि पूर्व निर्धारित समस्त शर्तों/प्रतिबन्धों के अधीन दिनांक 16.01.2025 तक नवीनीकृत/विस्तारित की जाती है।

अधिसूचना अधिनियम (हा/ई/ए/ए/ए) संख्या 16/2025



Green Area Detail		
S.No	Title	Area (In Sqm)
1	Green 1	30.25
2	Green 2	62.19
3	Green 3	187.51
4	Green 4	678.65
5	Green 5	32.79
6	Green 6	80
<b>Total</b>		<b>1071.39</b>

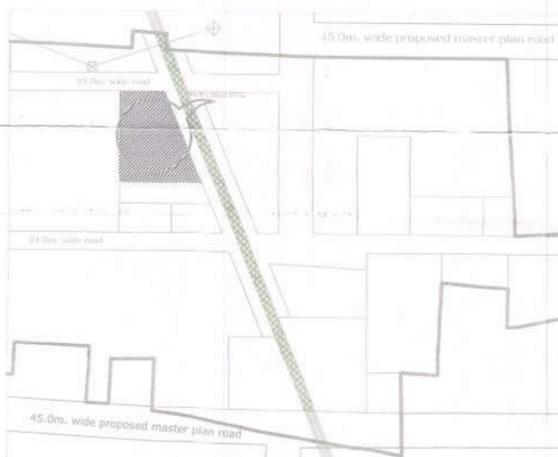

key plan

**DRAWING TITLE**  
 SUBMISSION DRAWING  
 SITE PLAN

**ARCHITECT**

**SCALE** 1:250 **DATE** 05.07.2016

यह मानचित्र लखनऊ महायोजना 2021 तथा भवन उपविधि 2008 तथा सम्यक शासनादेशों के अनुरूप तैयार किया गया है। (Building bye laws 2008, ammended on 2016)



**CLIENT/ OWNERS**  
**OMAXE**  
 turning dreams into reality  
**JANARDAN SINGH**  
 B. Tech (Civil Engg.)  
 M. Tech Engg. & Mgmt, IT Roorkee

**Deepak Vashista**  
 CA/2003/32657

**ARCHITECT'S SIGNATURES**  
 OWNER'S SIGNATURE

**DRAWING NUMBER:** GHS/OMAXE/INT./SUB/B/F-02

अधिसूचना अधिनियम (हा/ई/ए/ए) संख्या 16/2025  
 लखनऊ

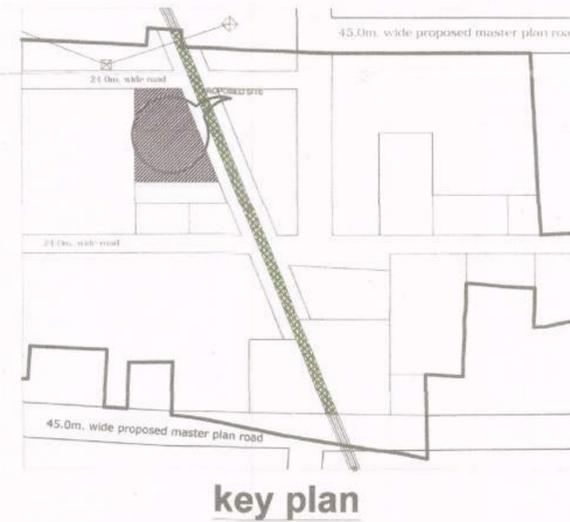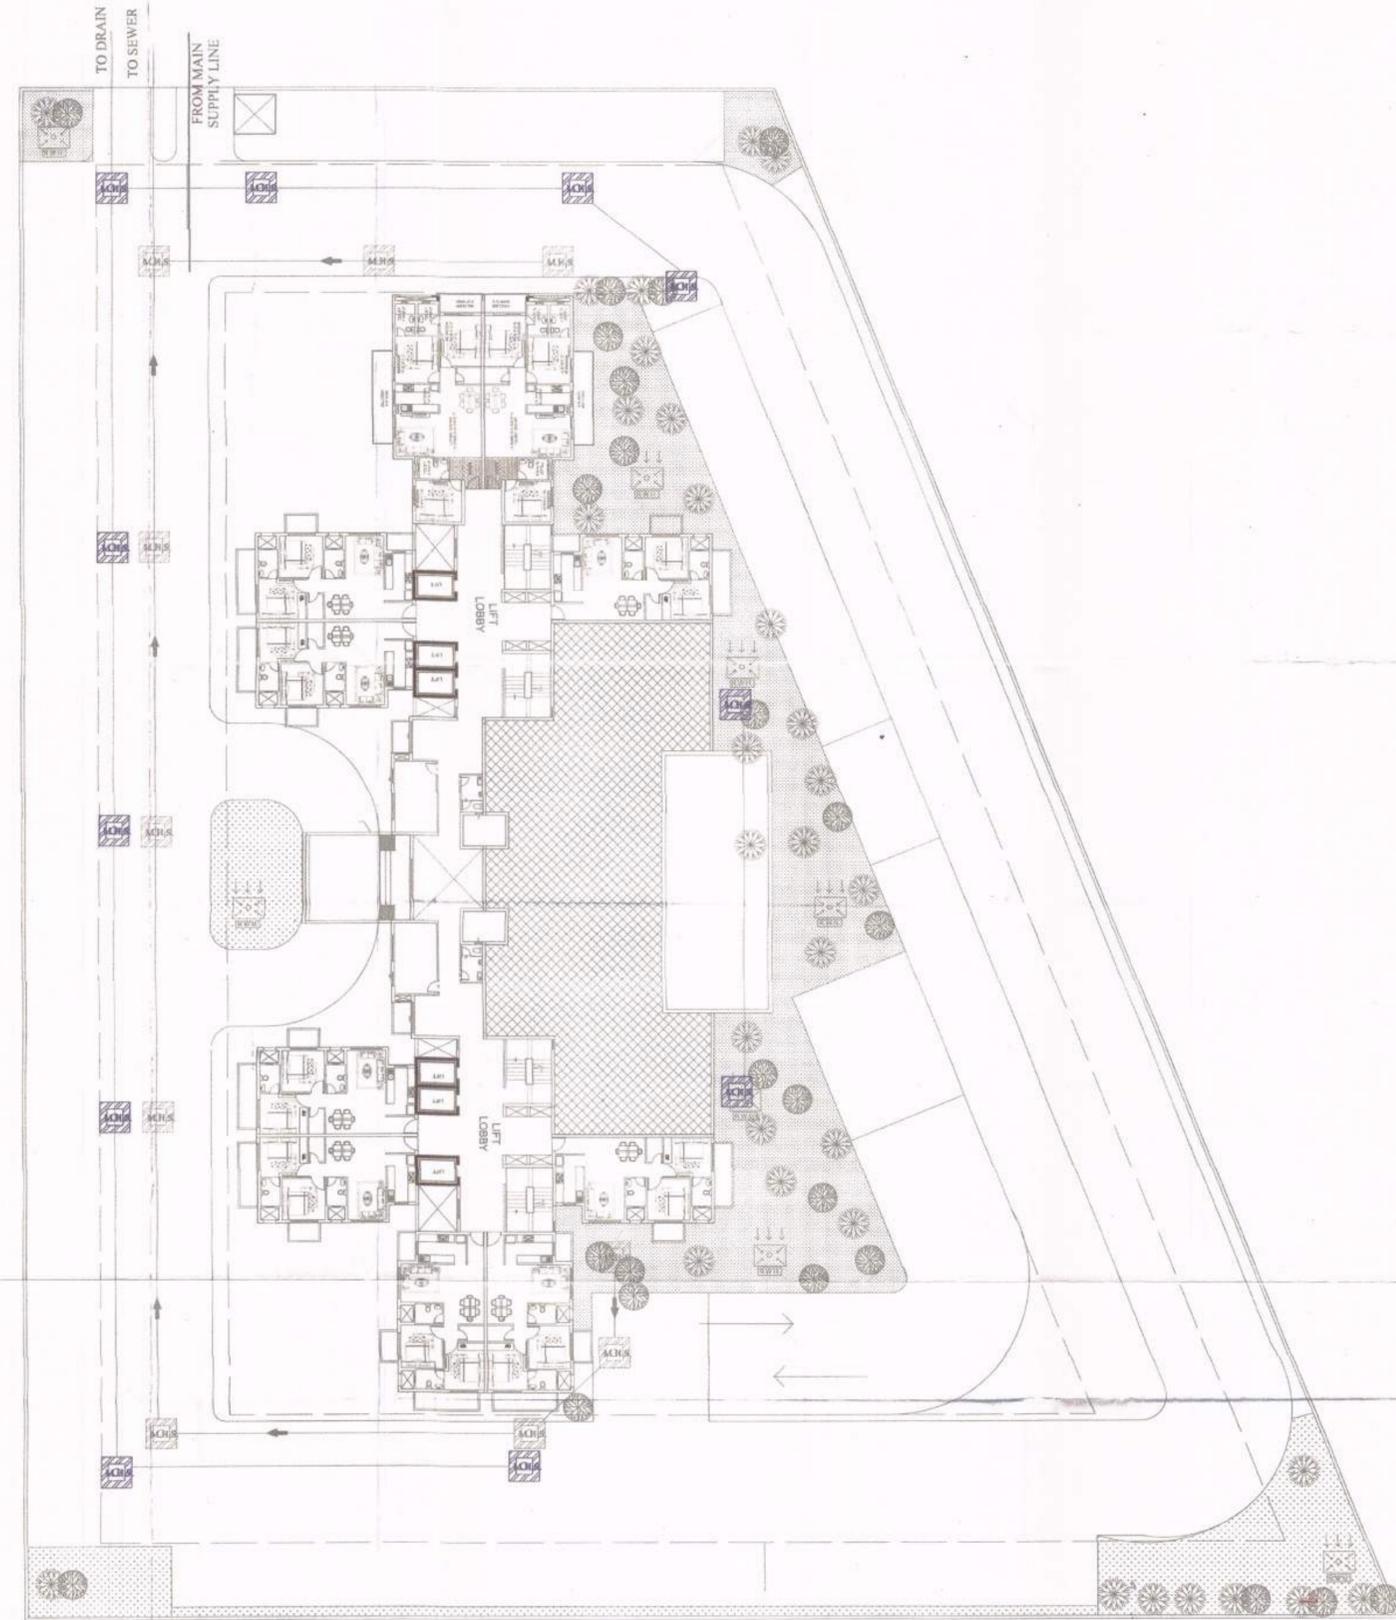

This drawing is a "COPYRIGHT" contents of this drawing or part thereof may not be used or reproduced without the permission of the Architect.



**PROJECT**  
 PROPOSED GROUP HOUSING-5 (HAZRAT GANJ RESIDENCY) IN OMAXE INTEGRATED TOWNSHIP AT SULTANPUR ROAD, LUCKNOW (U.P.)

- NOTES**
- WATER SUPPLY LINE
  - ← SEWER LINE
  - MAN HOLE
  - DRAINAGE SYSTEM
  - RAIN WATER HARVESTING PIT

1. शुरुआत से 22.11.2016 के अनुरूप प्रस्तावित मानचित्र के समकालिक समुचित लेबर सेट के मुताबिक एवं लेबर डिपार्टमेंट की अनुमति के पश्चात् ही कंप्यूटर प्रयोग कर निर्मित किया जाएगा।
2. प्रस्तावित मानचित्र 22.11.2016 के अनुरूप केवल मुकदमे संख्या 40936 के अन्तर्गत ही निर्मित/संशोधित किया जाएगा अन्यथा प्रस्तावित मानचित्र को अमान्य माना जाएगा।
3. अनुमति दिनांक 07.01.2022 के अनुरूप कृषि विभाग के अधीन आने वाले क्षेत्रों में निर्मित मानचित्रों को अमान्य माना जाएगा।
4. मानचित्र तैयार करने के लिए सर्वेक्षण/निर्माण कार्य कर रहे होंगे। 
5. मानचित्र तैयार करने के लिए सर्वेक्षण/निर्माण कार्य कर रहे होंगे। मानचित्र तैयार करने के लिए सर्वेक्षण/निर्माण कार्य कर रहे होंगे।
अधिकारी अधीन (प्रो/सुपर) सचिव/सचिव

परमिट संख्या 40936-  
 दिनांक 16/01/2016  
 स्वीकृत की तिथि 17/07/2021

**DRAWING TITLE**  
 SUBMISSION DRAWING  
 SITE PLAN

**ARCHITECT**

**SCALE** 1:250      **DATE** 05.07.2016

यह मानचित्र लखनऊ महायोजना 2021 तथा भवन उपविधि 2008 तथा सम्यक शासनादेशों के अनुरूप तैयार किया गया है। (Building bye laws 2008, ammended on 2016)

**CLIENT/ OWNERS**  
**OMAXE**  
 Making dreams into reality

**JANARDAN SINGH**  
 B. Tech (Civil Engg.)  
 B. Tech Engg. & Mgmt, IT Kanpur


**Deepak Vashieta**  
 CA/2003/32557

**OWNER'S SIGNATURES**


**DRAWING NUMBER-** GHS/OMAXE/INT./SUB/FF-03





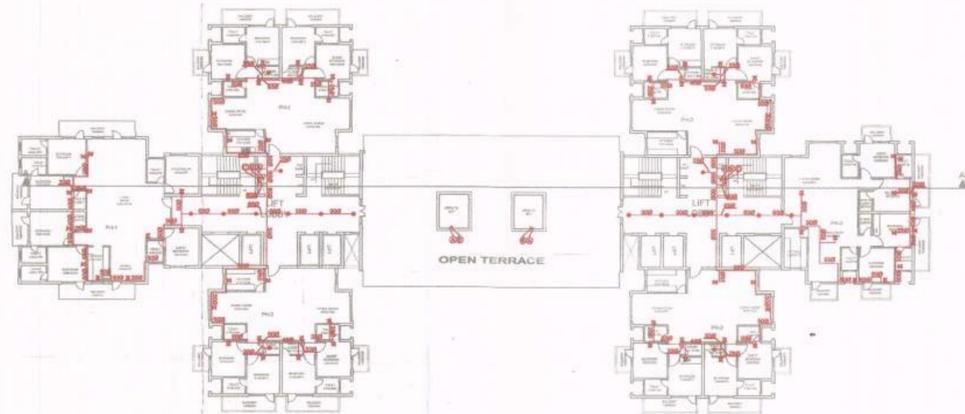



19TH FLOOR PLAN

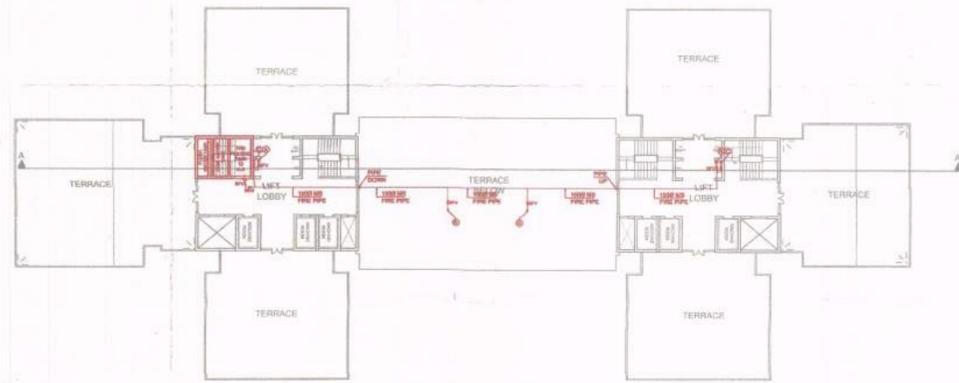

TERRACE PLAN



FRONT ELEVATION

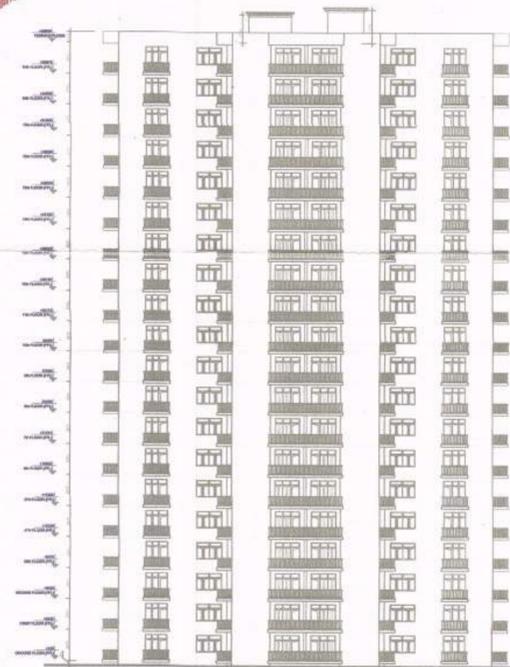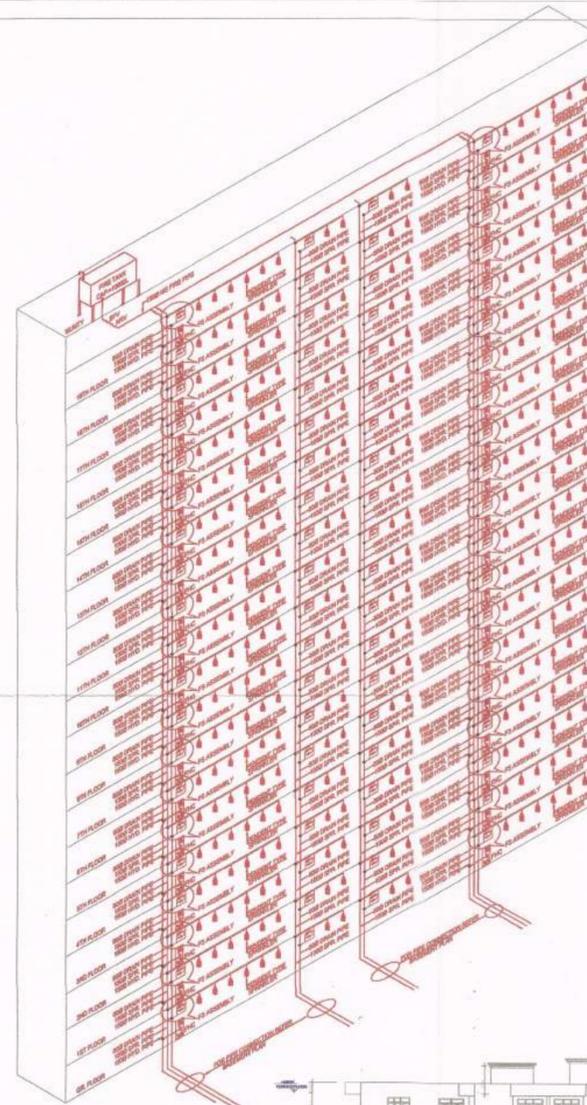

LEFT SIDE ELEVATION

This drawing is a "COPYRIGHT" contents of this drawing or part thereof may not be used or reproduced without the permission of the Architect

NORTH

PROJECT

PROPOSED GROUP HOUSING-5 (HAZRAT GANJ RESIDENCY) IN OMAXE INTEGRATED TOWNSHIP AT SULTANPUR ROAD, LUCKNOW (U.P.)

NOTES

S.NO.	SYMBOL	DESCRIPTION
1.	A	1500 MS C CLASS FIRE SPRINKLER PIPE
2.	B	800 MS C CLASS FIRE DRAIN PIPE
3.	C	1500 MS C CLASS FIRE HYDRANT PIPE
4.	●	PENDENT TYPE SPRINKLER
5.	⊠	SIDE WALL TYPE SPRINKLER
6.	○	LANDING VALVE
7.	⊞	FIRE HOSE BOX 900x600mm
8.	N	BUTTERFLY VALVE
9.	N	NON RETURN VALVE
10.	□	AIR RELEASE VALVE

1. इसका पत्र दिनांक 22.11.2018 के अनुसार तैयार किया गया है।
2. इसका पत्र दिनांक 22.11.2018 के अनुसार तैयार किया गया है।
3. इसका पत्र दिनांक 07.11.2018 के अनुसार तैयार किया गया है।
4. इसका पत्र दिनांक 07.11.2018 के अनुसार तैयार किया गया है।
5. इसका पत्र दिनांक 07.11.2018 के अनुसार तैयार किया गया है।
6. इसका पत्र दिनांक 07.11.2018 के अनुसार तैयार किया गया है।
7. इसका पत्र दिनांक 07.11.2018 के अनुसार तैयार किया गया है।
8. इसका पत्र दिनांक 07.11.2018 के अनुसार तैयार किया गया है।
9. इसका पत्र दिनांक 07.11.2018 के अनुसार तैयार किया गया है।
10. इसका पत्र दिनांक 07.11.2018 के अनुसार तैयार किया गया है।

उपरोक्त महोदय के अनुमोदन दिनांक 07.01.2022 के अनुमोदन में हुए हाउसिंग मानचित्र परमिट संख्या-40936 के विकास अनुज्ञा अवधि पूर्व निर्धारित समस्त शर्तों/प्रतिबन्धों के अधीन दिनांक 16.01.2025 तक नवीनीकृत/विस्तारित की जाती है।

अधिसारी अभियन्ता (हा/इंजिनियर) तारीख 16/01/2025



DRAWING TITLE

FIRE FIGHTING SUBMISSION DRAWING FLOOR PLAN AND ELEVATION - 2 & ISOMETRIC DIAGRAM

ARCHITECT

SCALE

1:200

DATE

05.07.2016

यह मानचित्र लखनऊ महायोजना 2021 तथा भवन उपविधि 2008 तथा सम्यक शासनादेशों के अनुरूप तैयार किया गया है। (Building bye laws 2008, ammended on 2016)



Deepak Vashista CA/2003/32557


ARCHITECT'S SIGNATURES




OWNER'S SIGNATURES

DRAWING NUMBER-


GH/OMAXE/INT/FF-06

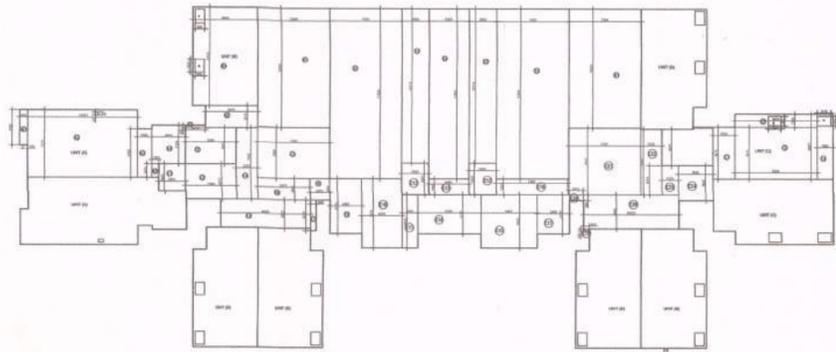


**GROUND FLOOR PLAN**  
SCALE 1:200

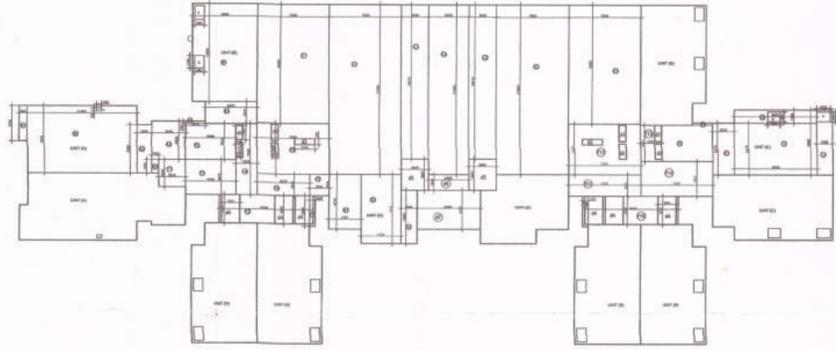

**FIRST FLOOR PLAN**

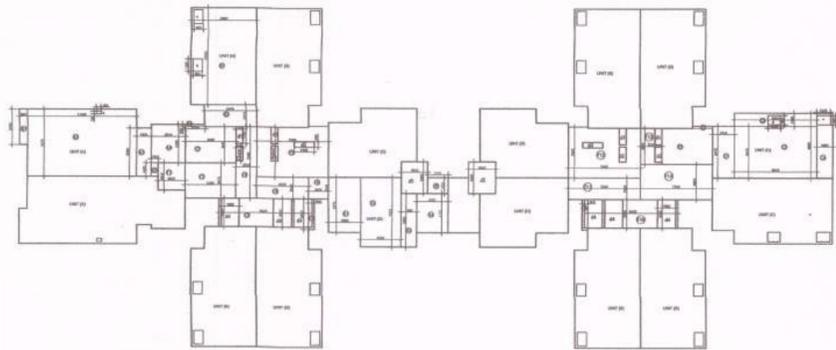

**SECOND TO 18 TH FLOOR FLOOR PLAN**

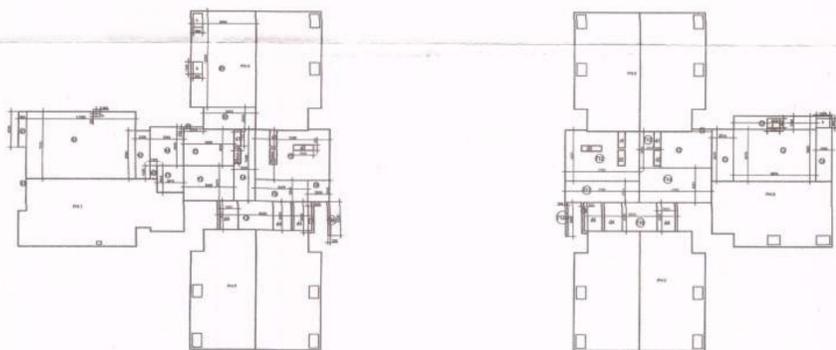

**19 TH FLOOR FLOOR PLAN**



**TERRACE PLAN**

GROUND FLOOR AREA CHART				
UNIT - A (2 NOS.)				
S.N.	WIDTH	LENGTH	NOS.	AREA (SQ.MT.)
A1	0.85	3.72	1	3.162
A2	11.5	7.07	1	81.305
A3	1.535	5.08	1	7.798
A4	3.54	4.05	1	14.337
A5	0.73	1.42	1	1.037
<b>TOTAL AREA</b>				<b>107.638</b>

UNIT (A) NET AREA				
a	0.485	0.3	1	0.1455
<b>Total Area Of 2 unit</b>				<b>107.493</b>
<b>Total Area Of 2 unit</b>				<b>214.986</b>

UNIT - B (6 NOS.)				
S.N.	WIDTH	LENGTH	NOS.	AREA (SQ.MT.)
B1	6.86	10.3	1	70.658
B2	5.475	2.315	1	12.675
<b>TOTAL AREA</b>				<b>83.333</b>

UNIT (B) NET AREA				
b	0.985	1.32	1	1.30
c	0.985	1.435	1	1.41
<b>AREA</b>				<b>2.71</b>
<b>UNIT (B) NET AREA</b>				<b>80.619</b>
<b>Total Area Of 6 unit</b>				<b>483.714</b>

UNIT - C (2 NOS.)				
S.N.	WIDTH	LENGTH	NOS.	AREA (SQ.MT.)
C1	2.315	5.475	1	12.675
C2	8.635	5.475	1	47.277
C3	8.635	1.385	1	11.959
C4	1.685	6.86	1	11.422
<b>TOTAL AREA</b>				<b>83.333</b>

UNIT (C) NET AREA				
d	0.985	1.32	1	1.30
e	1.435	0.985	1	1.41
<b>AREA</b>				<b>2.71</b>
<b>UNIT (C) NET AREA</b>				<b>80.619</b>
<b>Total Area Of 2 unit</b>				<b>161.238</b>

UNIT - D (2 NOS.)				
S.N.	WIDTH	LENGTH	NOS.	AREA (SQ.MT.)
D1	3.38	5.775	1	19.520
D2	4.225	7.275	1	30.737
D3	1.85	5.625	1	9.281
<b>TOTAL AREA</b>				<b>59.538</b>

UNIT (D) Club Area				
S.N.	WIDTH	LENGTH	NOS.	AREA (SQ.MT.)
E1	7.55	12.5	2	188.750
E2	7.605	17.865	2	271.727
E3	2.85	16.215	2	92.426
E4	4.3	17.865	1	76.820
<b>TOTAL AREA</b>				<b>629.722</b>

UNIT (D) NET AREA				
f	2.82	2.85	1.00	8.009
g	5.33	3.67	1.00	19.561
h	5.48	2.25	1.00	12.291
i	0.60	3.23	1.00	1.938
j	2.06	2.25	1.00	4.658
k	0.60	3.23	1.00	1.938
l	0.60	3.23	1.00	1.938
m	0.60	3.23	1.00	1.938
fv	0.60	3.23	1.00	