





राज्य विकास
संसदीय विभाग
राज्य विकास
मार्गियावाद

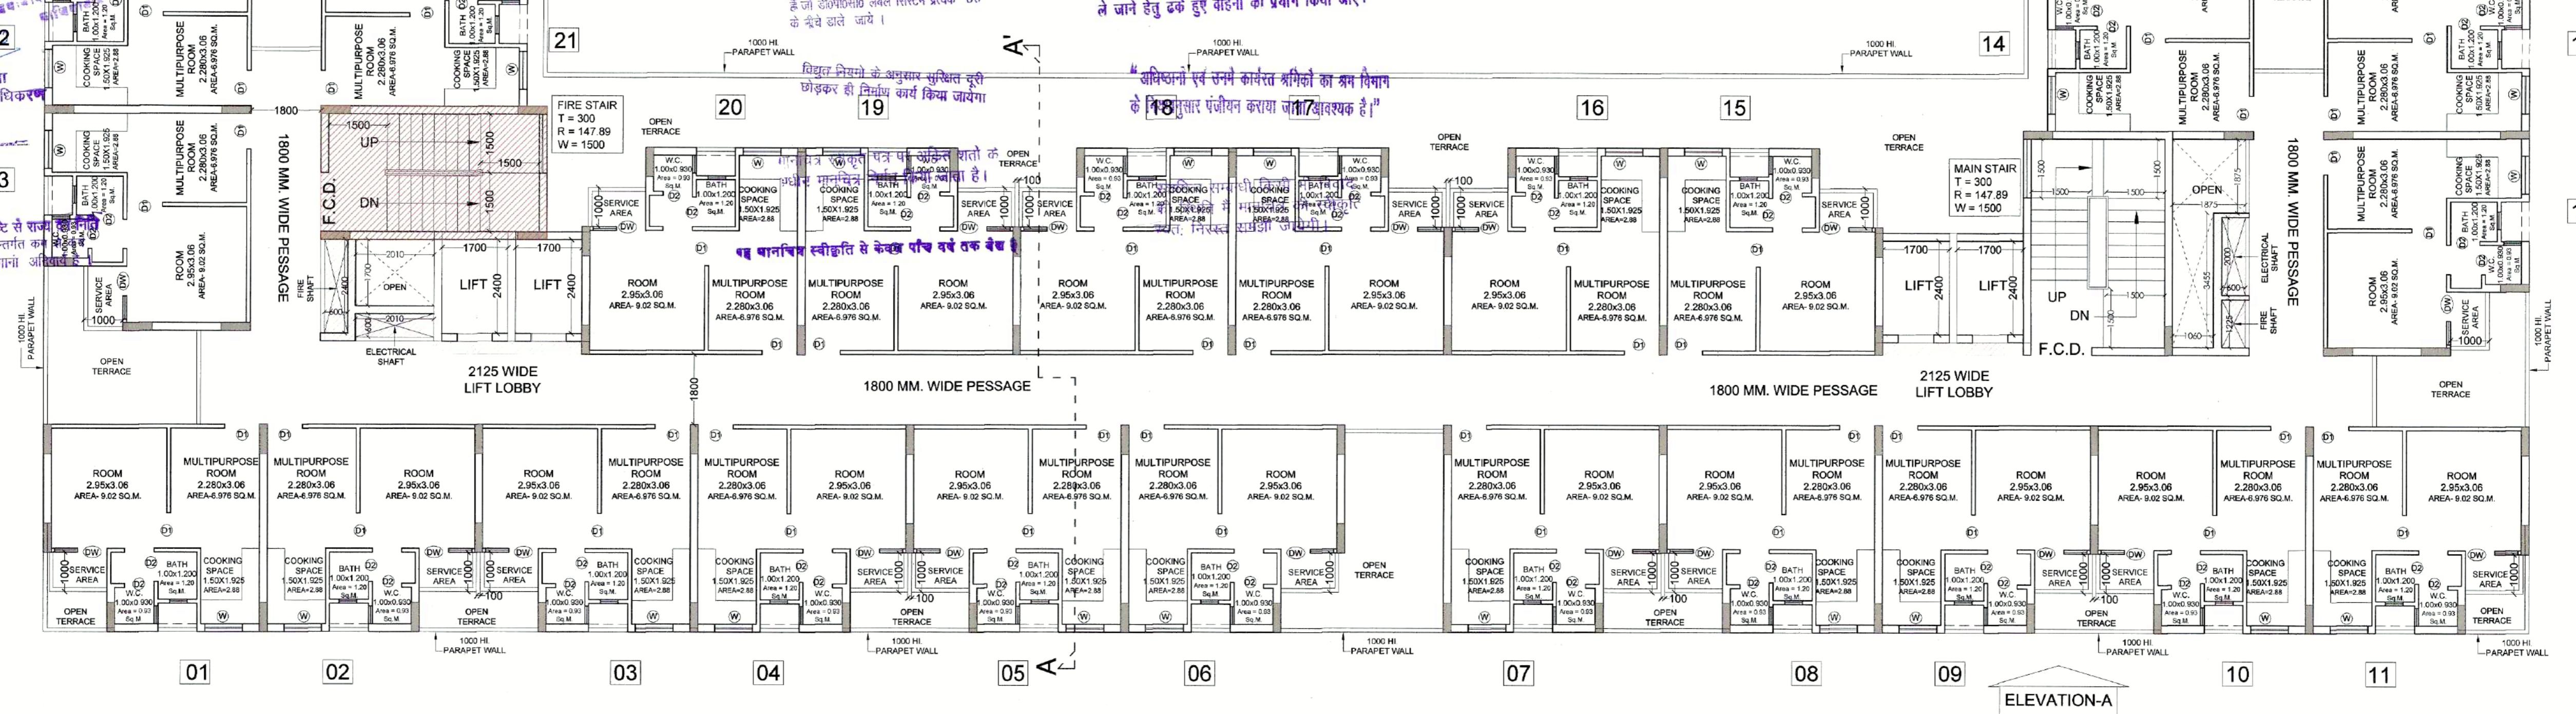

TOWER - A
1ST FLOOR PLAN

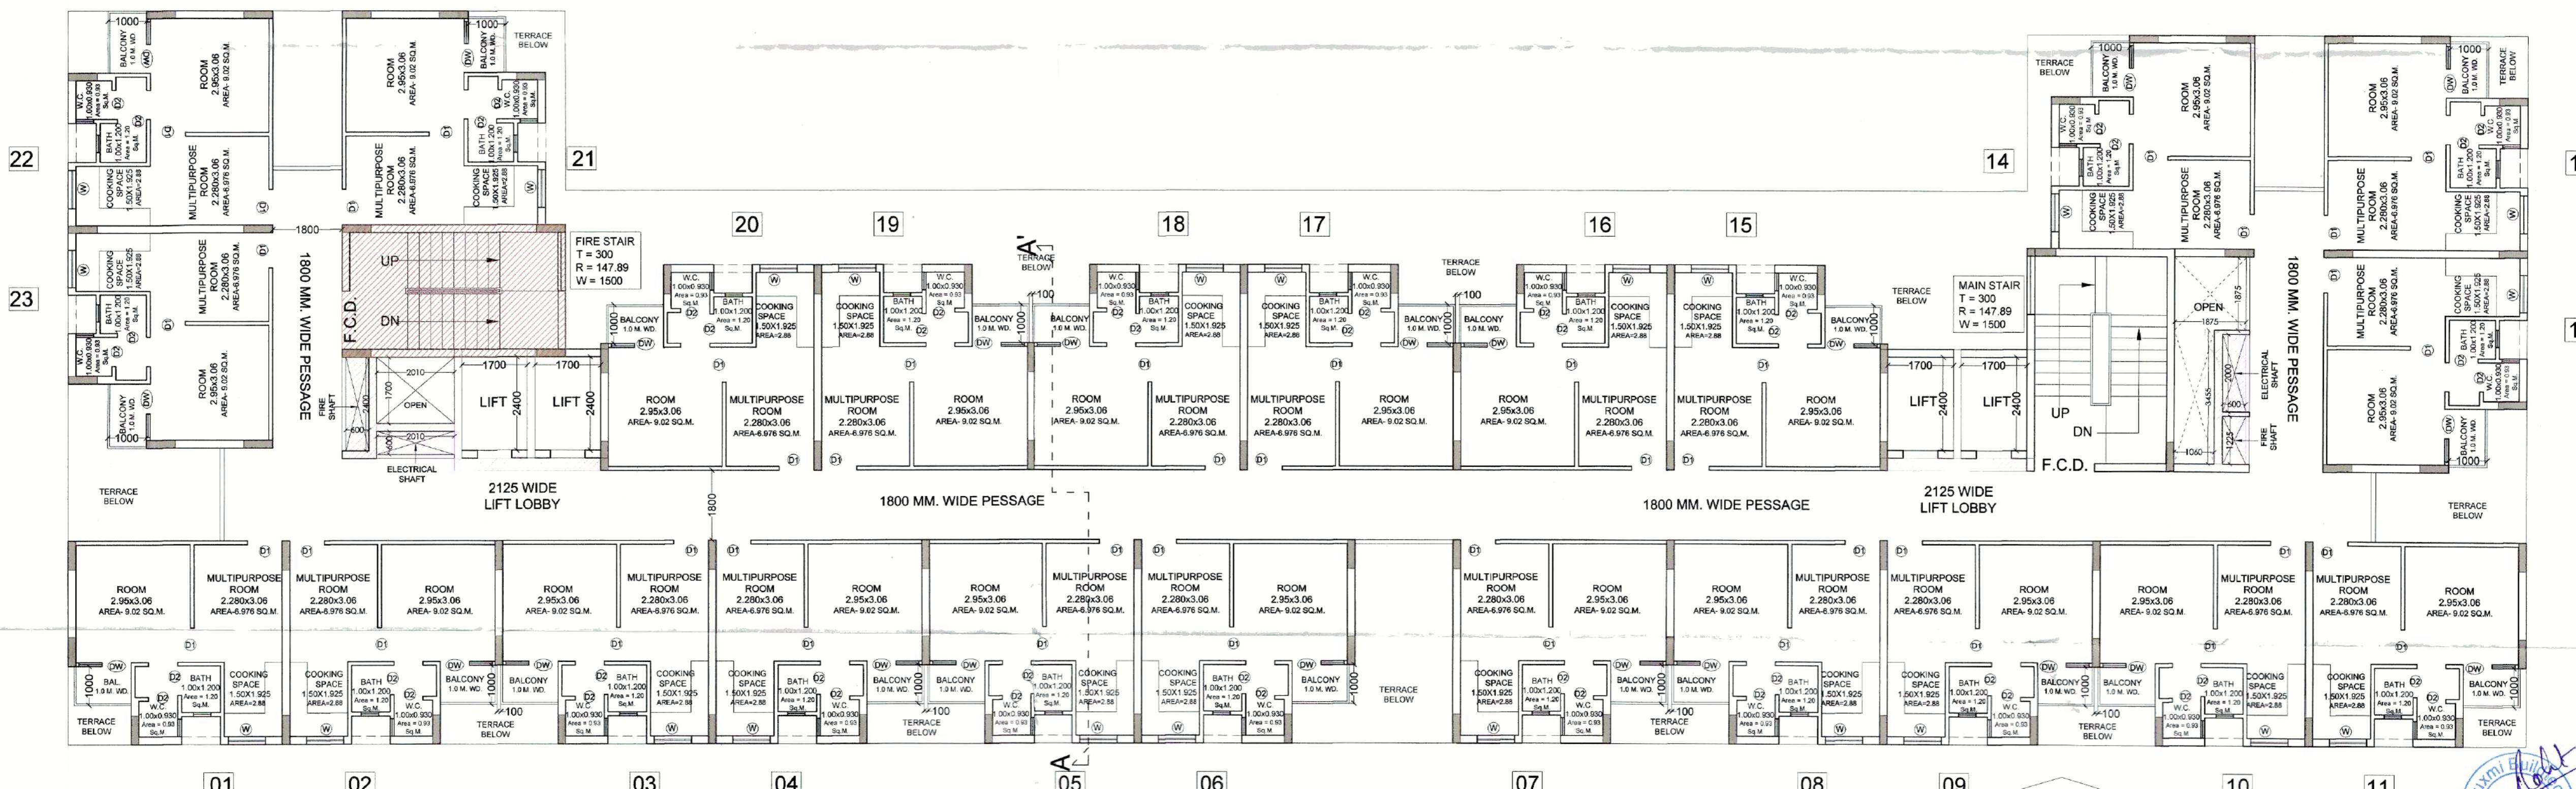

TOWER - A
2ND TO 20TH FLOOR PLAN

PROJECT :- PMAY SCHEME AT KHASRA No.- 408,409,
410,411,423,424,425,426,427,428,429,430,431,
432(M),433(M),434,448,489,490,492,493
VILLAGE :- NOORNAGAR & 31,90,91,191
VILLAGE :- MORTA, GHAZIABAD

BUILDERS & PROMOTER :-
M/s MAHALUXMI BUILDTECH LTD.
Off. :- C1/C2, MAHALUXMI METRO TOWER,
SECTOR-4, VAISHALI, GHAZIABAD.

SCALE :-
1: 100
DRAWN BY :-
SONU
CHECKED BY :-
AVISHAL MITTAL
DRC NO. :- EWS 04

DRAWING TITLE :-
PLOT-D - PMAY (E.W.S. UNIT)
TOWER-A
F.A.R AREA DETAIL OF 1ST TO 19TH
FLOOR & AREA STATEMENT

OWNER SIGN ARCHITECTS SIGN

ARCHITECTS :
Space Designers International
B - 34, SECTOR-67, NOIDA
Ph : +91 9711633717, 18, 19 & 20
Mob : 9811070399, 9811336231
e-mail : spacedi@gmail.com, www.spacedi.com

PLOT-D
DWG No. - 03



सहायक शब्द गाजियाबाद

अवर अभियन्ता
मानविक अनुसारण

पर्यावरण की दृष्टि से राज्य वन निति अधिनियम के अन्तर्गत कम से कम पेड़ लगाना अनिवार्य है।

र्णाधीन अवधि में निर्माण संथल पर धूल त
हेतु समुचित कवर का प्राविद्यान किया जाए
एवं समग्री के परिचालक एवं उनके उपयोग
विवरियों पर धानी का
काव एवं लसट् सर्पेशन यूनिट का उपयोग
पार्य रूप से किया जाए निर्माण सामग्रियों को
ने हेतु ढके हुए वाहनों का प्रयोग किया जाए।"

नन्दिनी स्थौर्यकृत पत्र पर अकित शतो के अधीन भानुचित्र निर्गत किया जाता है।

म्बल पर उक बाढ़ पर स्वीकृत मानचित्र को
मत्त्या उ दिनाक लिखुना अनिवार्य होगा ॥


समस्त प्रकार के भवन / रस्तों की सुरक्षा हेतु
 विभिन्न स्तरों पर समस्त दीवारों के ऊपर
 आरोपी०१० टाइ बीम डालना उचित/आवश्यक
 है जो डी०१०१० लेवल सिस्टम प्र०व्येक छढ़
 के नीचे डाले जाये ।

विद्युत नियमों के अनुसार सुरक्षित दूरी छोड़कर ही निर्माण कार्य किया जायगा


स्वामित्व सम्बन्धी किसी भी विवरणी की स्थिति में मानवित्र की स्वीकृति अस्ति: निरस्त समझी जायेगी।

यह पानचिव स्वीकृति से केवल पाँच व

“ अधिकारा एवं उन्हें काव्यरत् श्रमिकों को श्रम विभाग के नियमानुसार पंजीयन कराया जाना आवश्यक है”

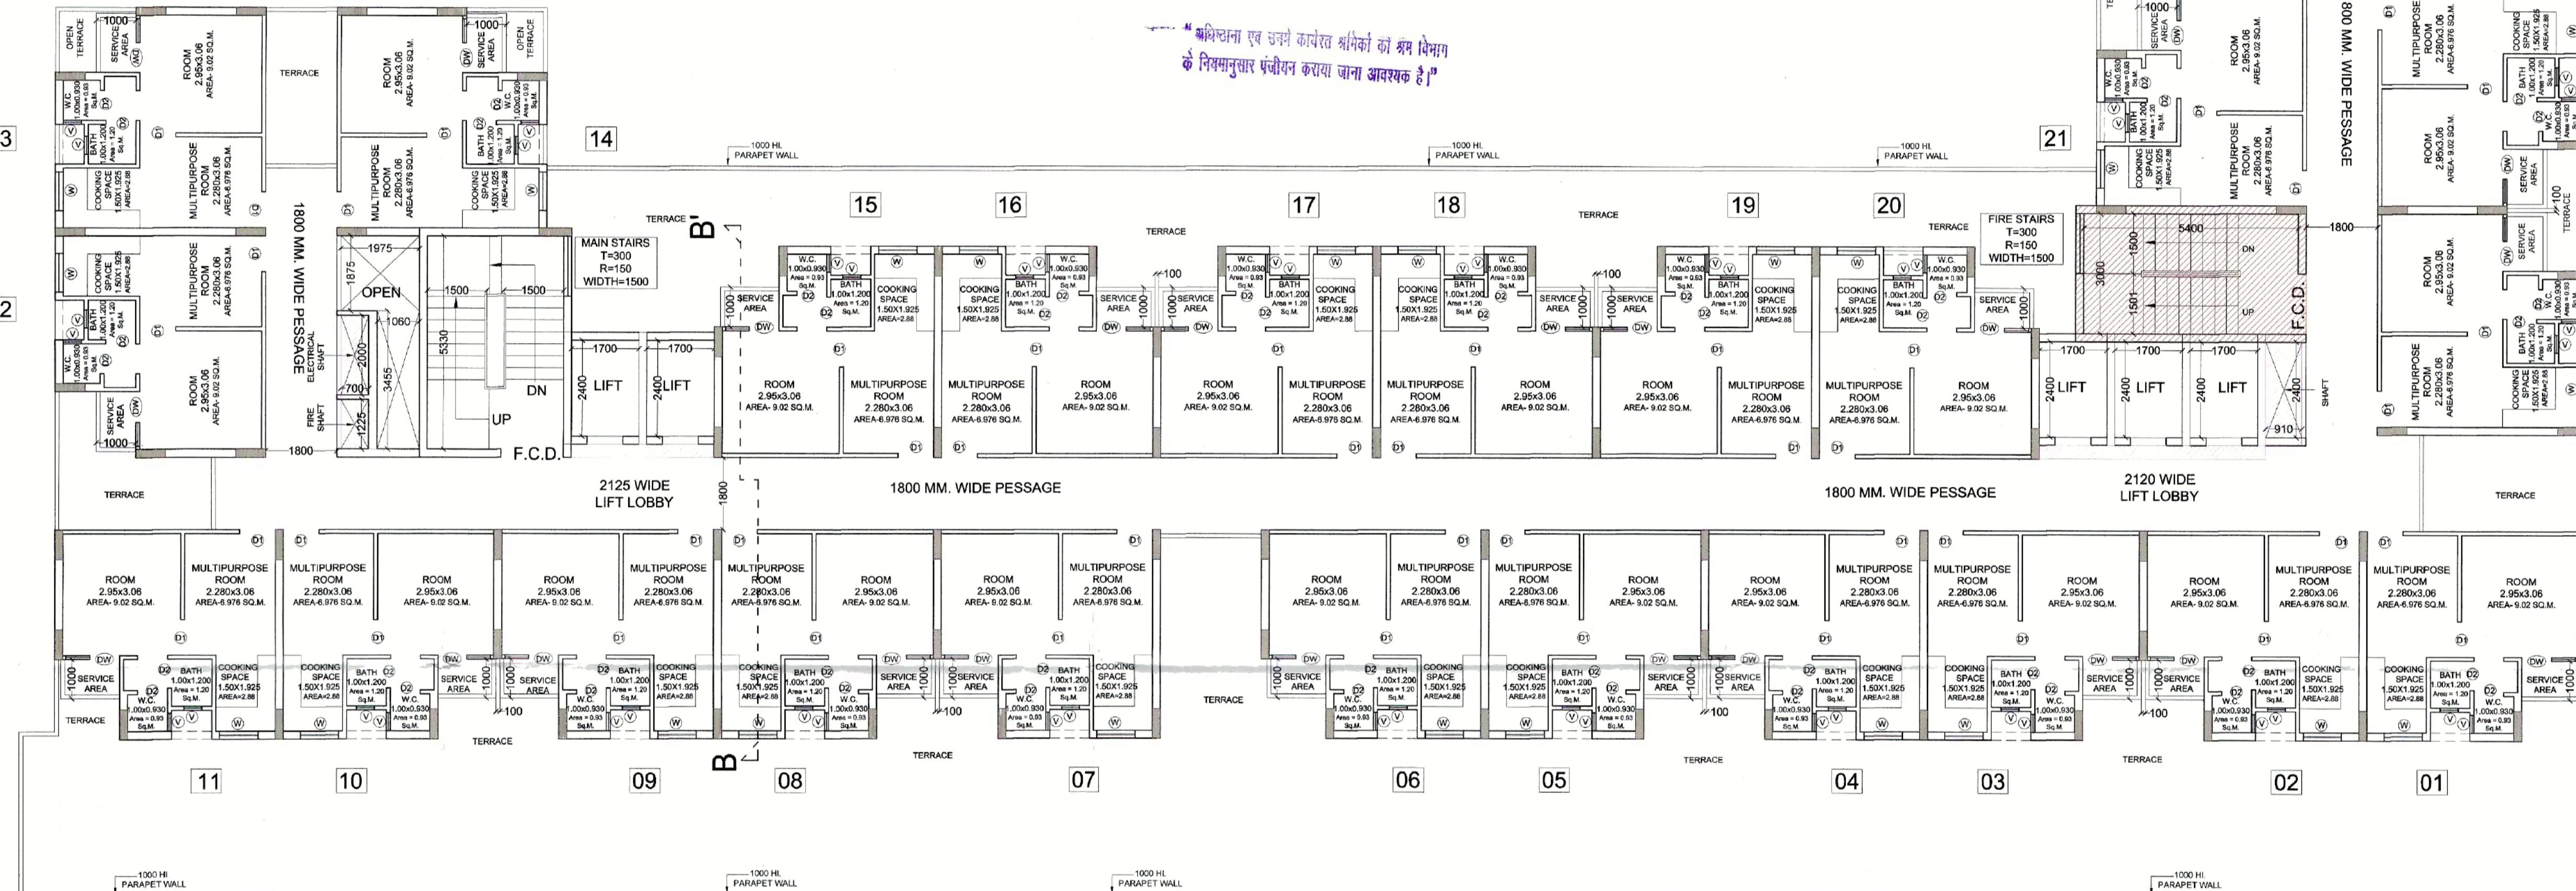

TOWER - B
1ST FLOOR PLAN

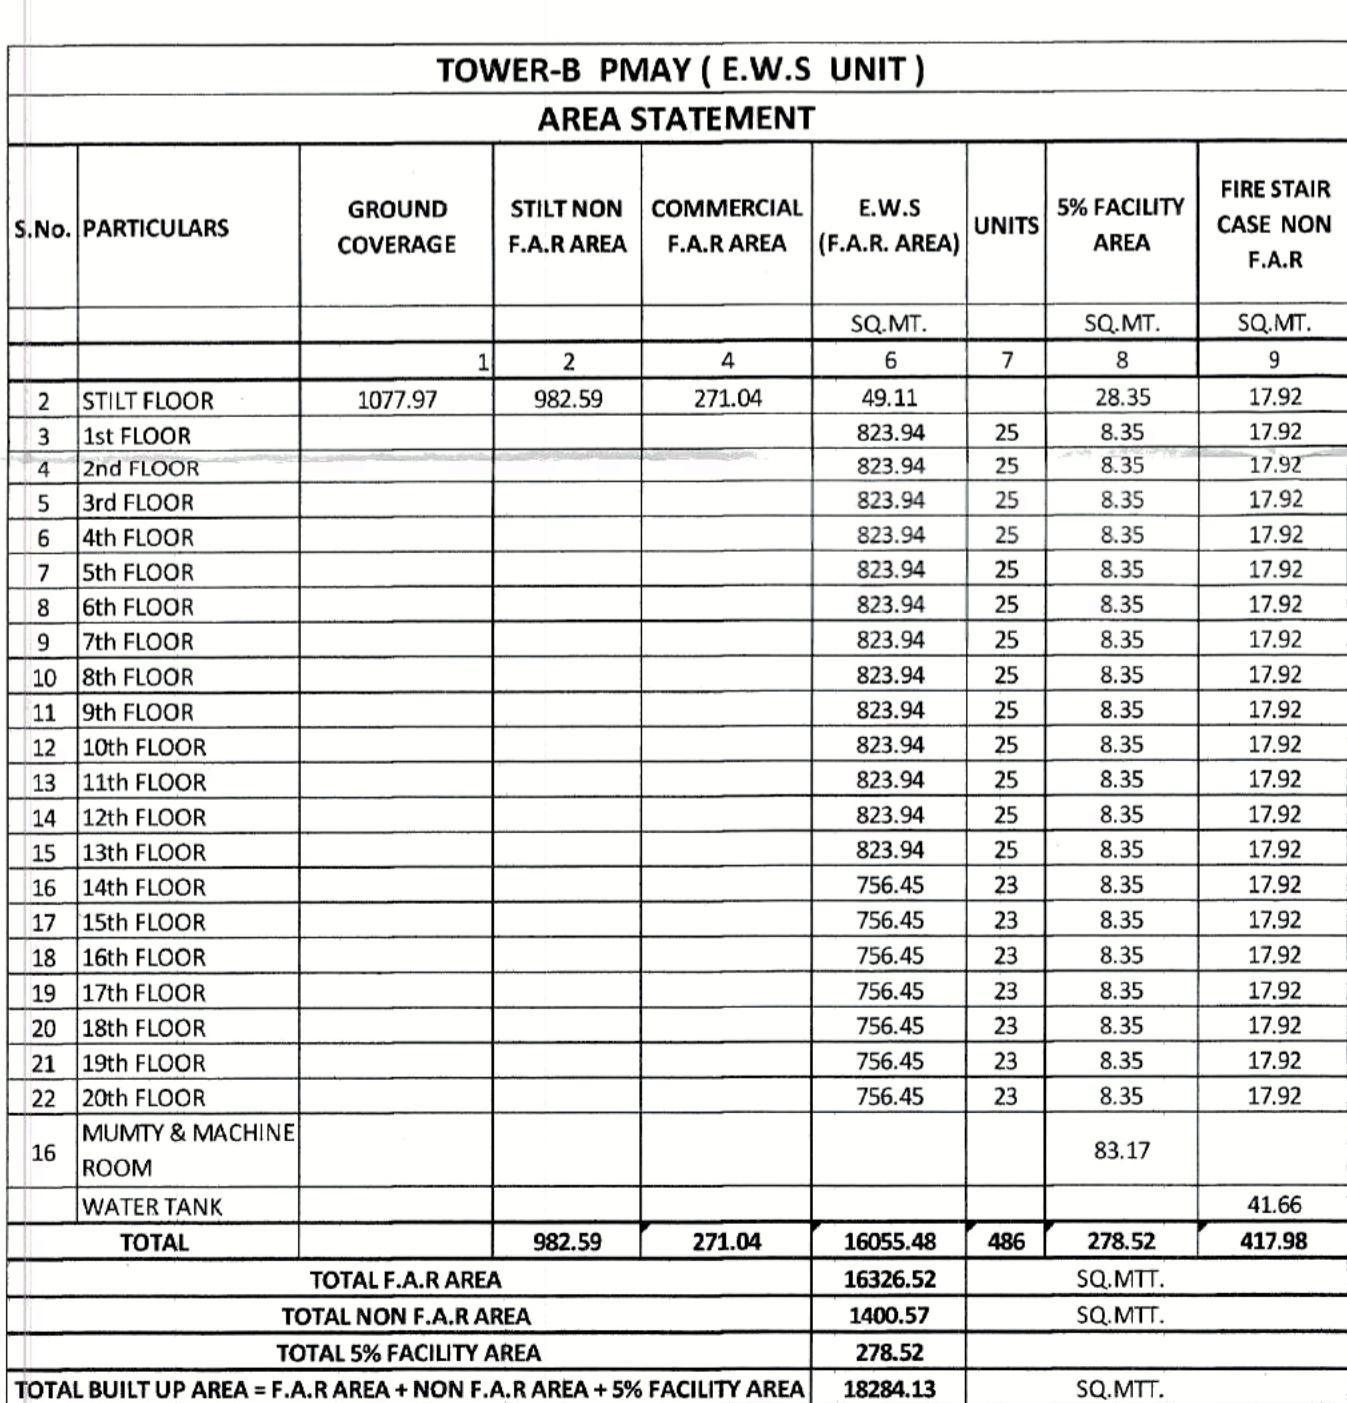

PROJECT :- PMAY SCHEME AT KHASRA No.-408,409, 410,411,423,424,425,426,427, 428,429,430,431, 432(M),433(M),434,488,489,490,492,493
VILLAGE :- NOORNAGAR & 31,90,91,191
VILLAGE :- MORTA, GHAZIABAD

BUILDERS & PROMOTER :-
M/s MAHALUXMI BUILDTECH LTD.
Off. :- C1/C2, MAHALUXMI METRO TOWER,
SECTOR-4, VAISHALI, GHAZIABAD.

1004

SCALE :- 1: 100	DRAWING TITLE :- PLOT - D TOWER-B - PMAY (E.W.S. UNIT) 1ST. TO 19TH FLOOR PLAN
DRAWN BY :- SONU	
CHECKED BY :- Ar.VISHAL MITTAL	

8

--	--	--

OWNER SIGN	ARCHITECTS SIGN	
------------	-----------------	---

ARCHITECTS :
Space Designers International
B - 34, SECTOR-67, NOIDA
PH : +91 9711633717,18,19 & 20
Mob: 9811070399,9811336231
e-mail : spacesdi@gmail.com, www.spacedi.com

PLOT-D
DWG No.- 06



राहायक अधिकारी
मानियादार एकास प्राधिकरण
गाजियाबाद

दाम अधिकारी
मानियादार

पर्यावरण की दृष्टि से सार्वजनिक कम से कम अधिकारी के अवधारण कम से कम अधिकारी है।

"विद्यालय एवं उसमें कार्यालय श्रमिकों का शामिल
होना विद्यालय कराया जाना आवश्यक है।"
दिनांक 16/12/2010 बाबू लियोन
विद्यालय कराया जाना आवश्यक है।

गान्धीजी के स्वतंत्रता के लिए विद्यालय कराया जाना आवश्यक है।

गान्धीजी की विद्यालय कराया जाना आवश्यक है। विद्यालय के लिए विद्यालय कराया जाना आवश्यक है। विद्यालय के लिए विद्यालय कराया जाना आवश्यक है। विद्यालय के लिए विद्यालय कराया जाना आवश्यक है।


विद्यालय के लिए विद्यालय कराया जाना आवश्यक है।

विद्यालय के लिए विद्यालय कराया जाना आवश्यक है।


समलूप ग्राहक के लिए विद्यालय के लिए विद्यालय कराया जाना आवश्यक है। विद्यालय के लिए विद्यालय कराया जाना आवश्यक है। विद्यालय के लिए विद्यालय कराया जाना आवश्यक है।

स्थानिक समस्या की विद्यालय के लिए विद्यालय कराया जाना आवश्यक है।

एवं विद्यालय के लिए विद्यालय कराया जाना आवश्यक है।

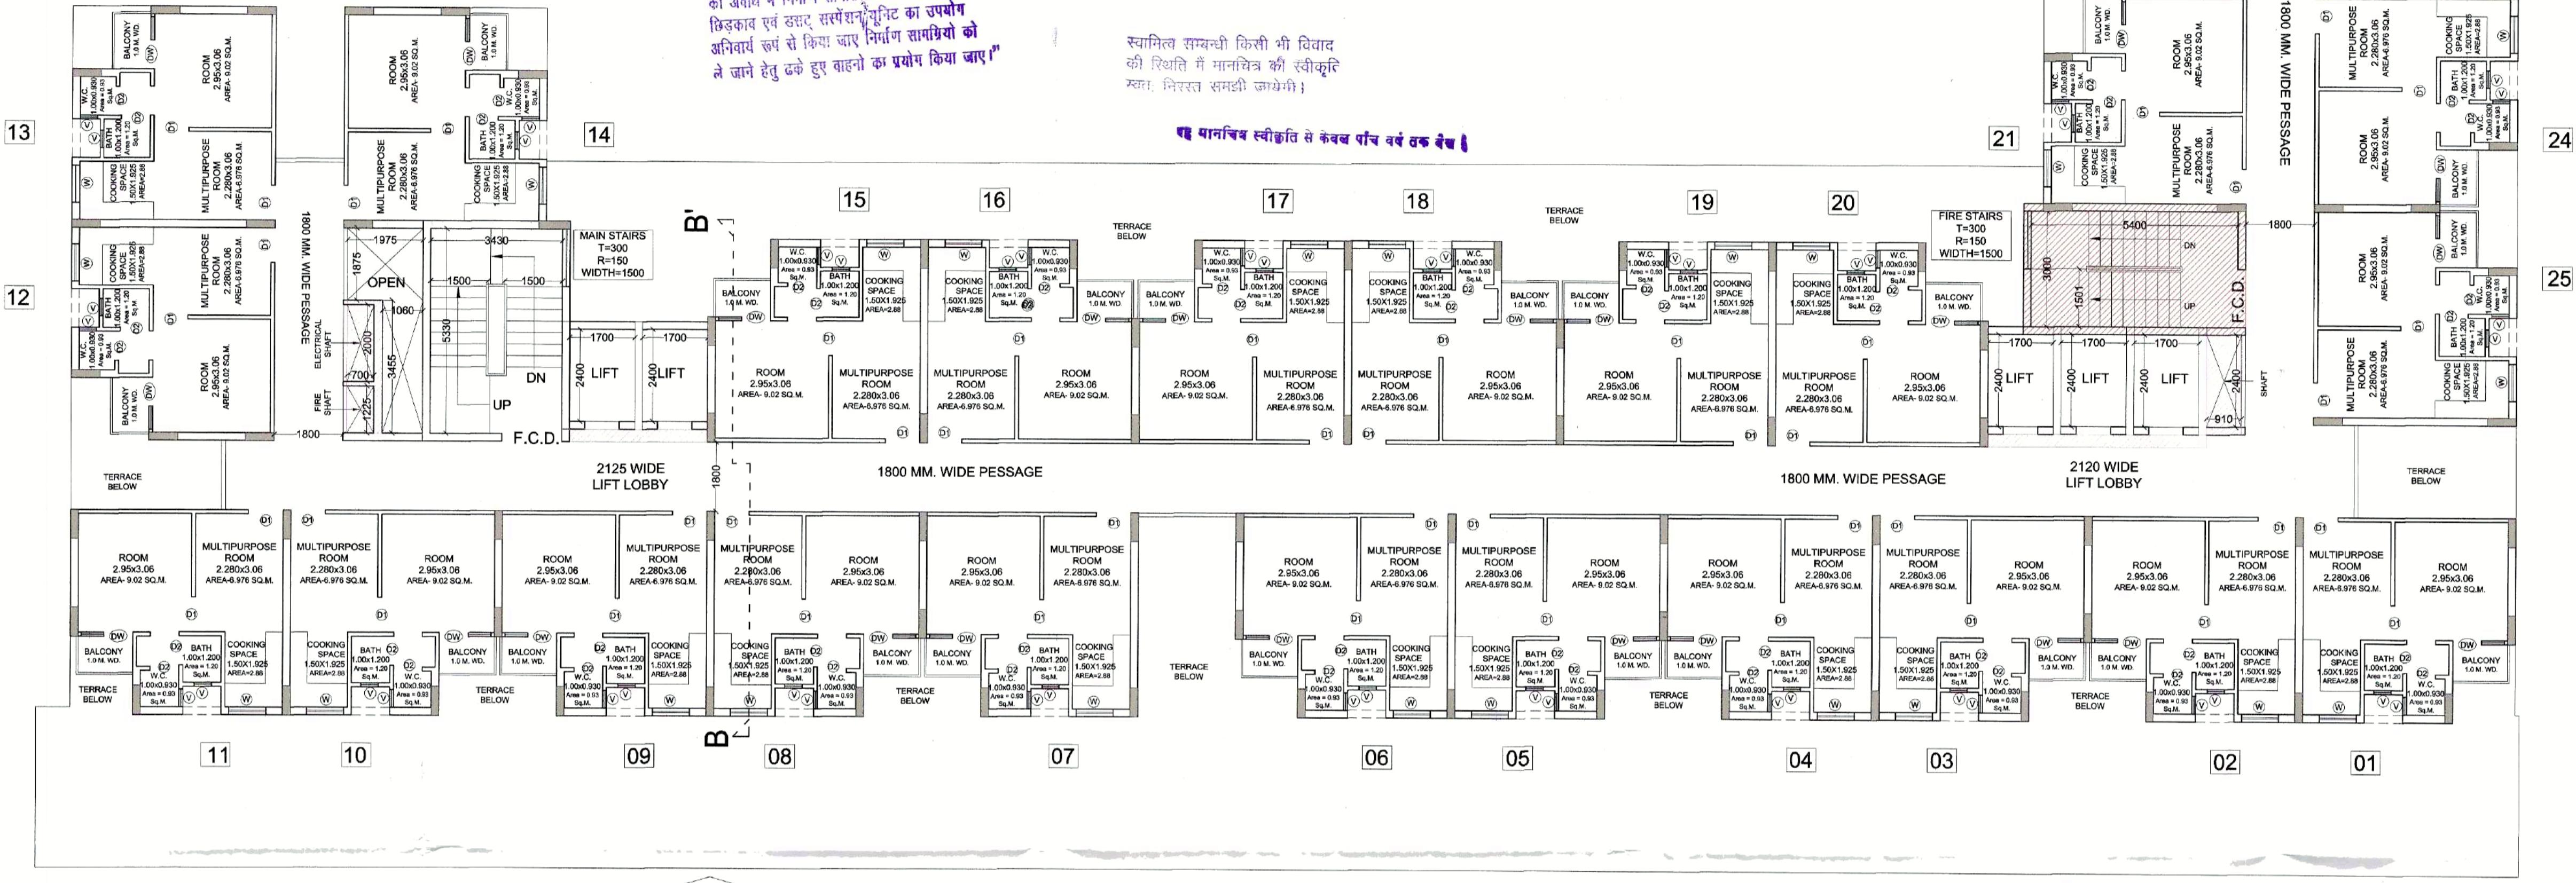

TOWER - B
2ND TO 13TH FLOOR PLAN

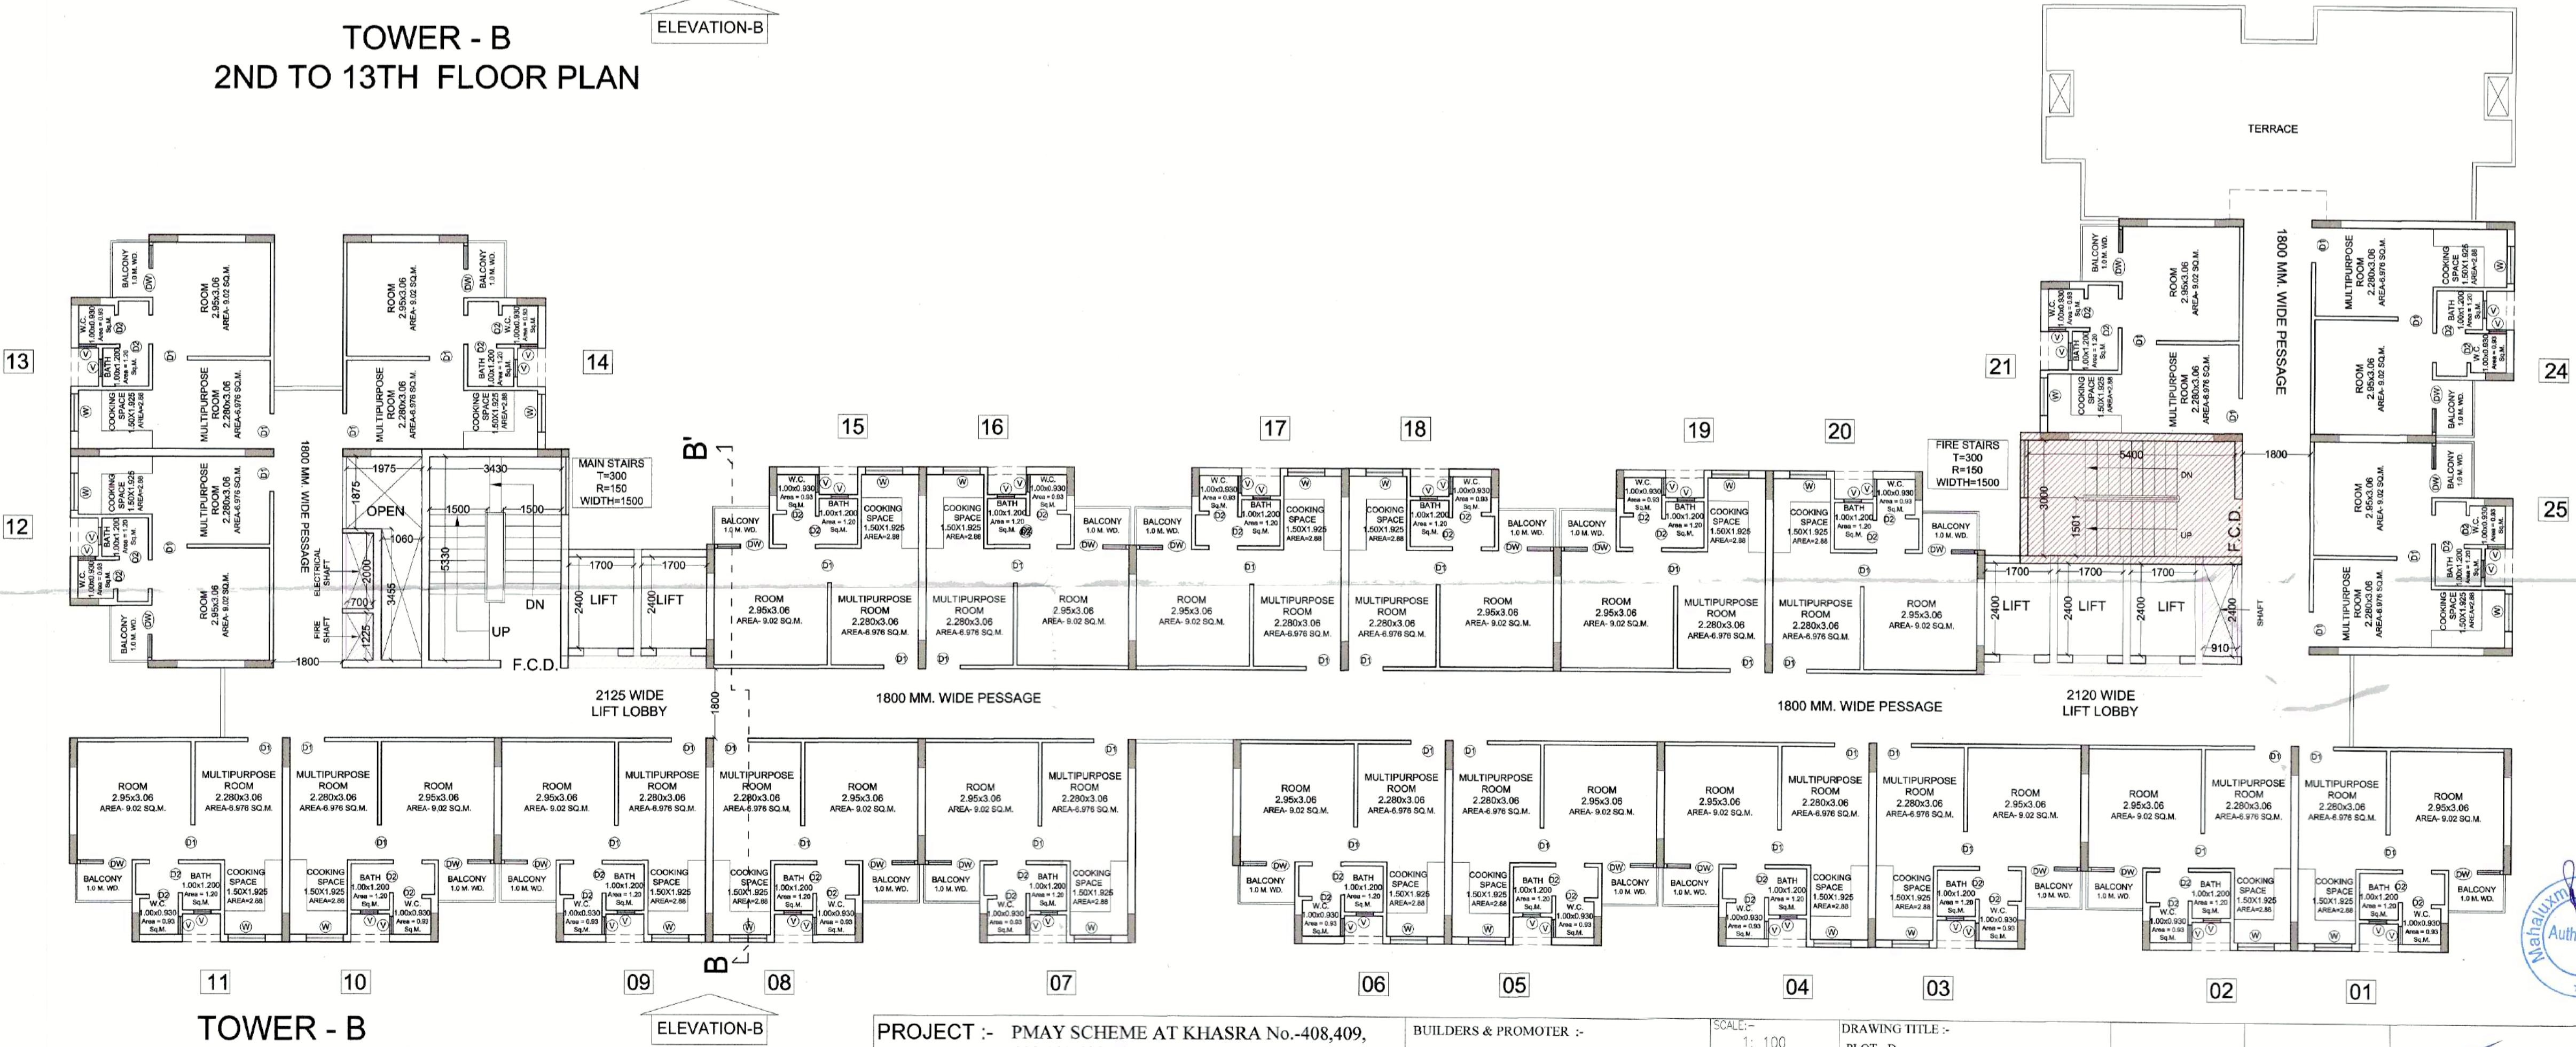

TOWER - B
14TH FLOOR PLAN

PROJECT :- PMAY SCHEME AT KHASRA No.-408,409,
410,411,423,424,425,426,427, 428,429,430,431,
432(M),433(M),434,448,449,490,492,493
VILLAGE :- NOORNAGAR & 31,90,91,191
VILLAGE :- MORTA, GHAZIABAD

BUILDERS & PROMOTER :-
M/s MAHALUXMI BUILDTECH LTD.
Off. :- C1/C2, MAHALUXMI METRO TOWER,
SECTOR-4, VAISHALI, GHAZIABAD.

SCALE :-

1: 100

DRAWN BY :-

SONU

CHECKED BY :-

Arvishal Mittal

DRG-NO. :- EWS 07

DRAWING TITLE :-
PLOT - D
TOWER - B - PMAY (E.W.S. UNIT)

14TH. TO 20TH FLOOR PLAN

OWNER SIGN ARCHITECTS SIGN




Auth. Sign

PLOT-D
DWG No. - 07

ARCHITECTS :
Space Designers International
B - 34, SECTOR-67, NOIDA
PH : +91 9716337178, 18, 19 & 20
Mob : 9811070399, 9811336231
e-mail : spacesdi@gmail.com, www.spacedi.com



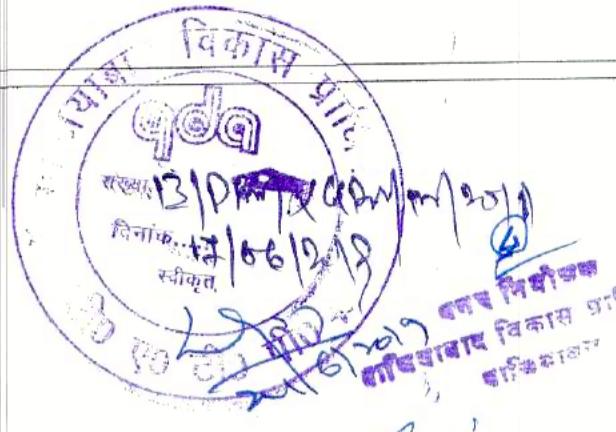

मानव वर पर अकित जर्ते के अधीक्ष सम्मिलित नियंत्रित किया जाता है।

"विद्यार्थी एवं उनके कारबत शर्मिला का श्रम है जो नियमनुसार पंचयत कराया जाना आवश्यक है।"


समाजिक समर्थन किसी भी विवाद की वित्ति में मानविकी की स्थीरता रखते, नियंत्रित समझी जायेगी।

वेदु नियंत्रित के अनुसार उत्तित हैं औंडकर ही नियंत्रित करव किम्बा जायेगा।


"नियंत्रित अधिकारी में नियंत्रित संबल पर धूल तब वेदु सम्पूर्ण करव का प्रावित्रान दिया जाए नियंत्रित समझी के परिवालक एवं उनके साथीय की अधिकारी में नियंत्रित सामियों पर जानी का प्रियकार एवं लाला, संसारिन नीटू का उपयोग अधीक्ष लाला जो किया जाए नियंत्रित सामियों को जो जाने देते थे हुए गाहों का प्रयोग किया जाए।"

पर्यावरण की दृष्टि से साज्य बन नियंत्रित अधिकारी के अन्वात कम से कम पेड़ लगानी आवश्यक है।

सार्वतंत्र छात्र के भवन / दस्तकर की सूखा हेतु फिरने लाला एवं सामाजिक विवाद के बारे में आधिकारी दृष्टि विवाद जारी/आवश्यक है। जो राज्यीकृत नियंत्रित प्रवैक उत्तर नीये लाला जाए।"

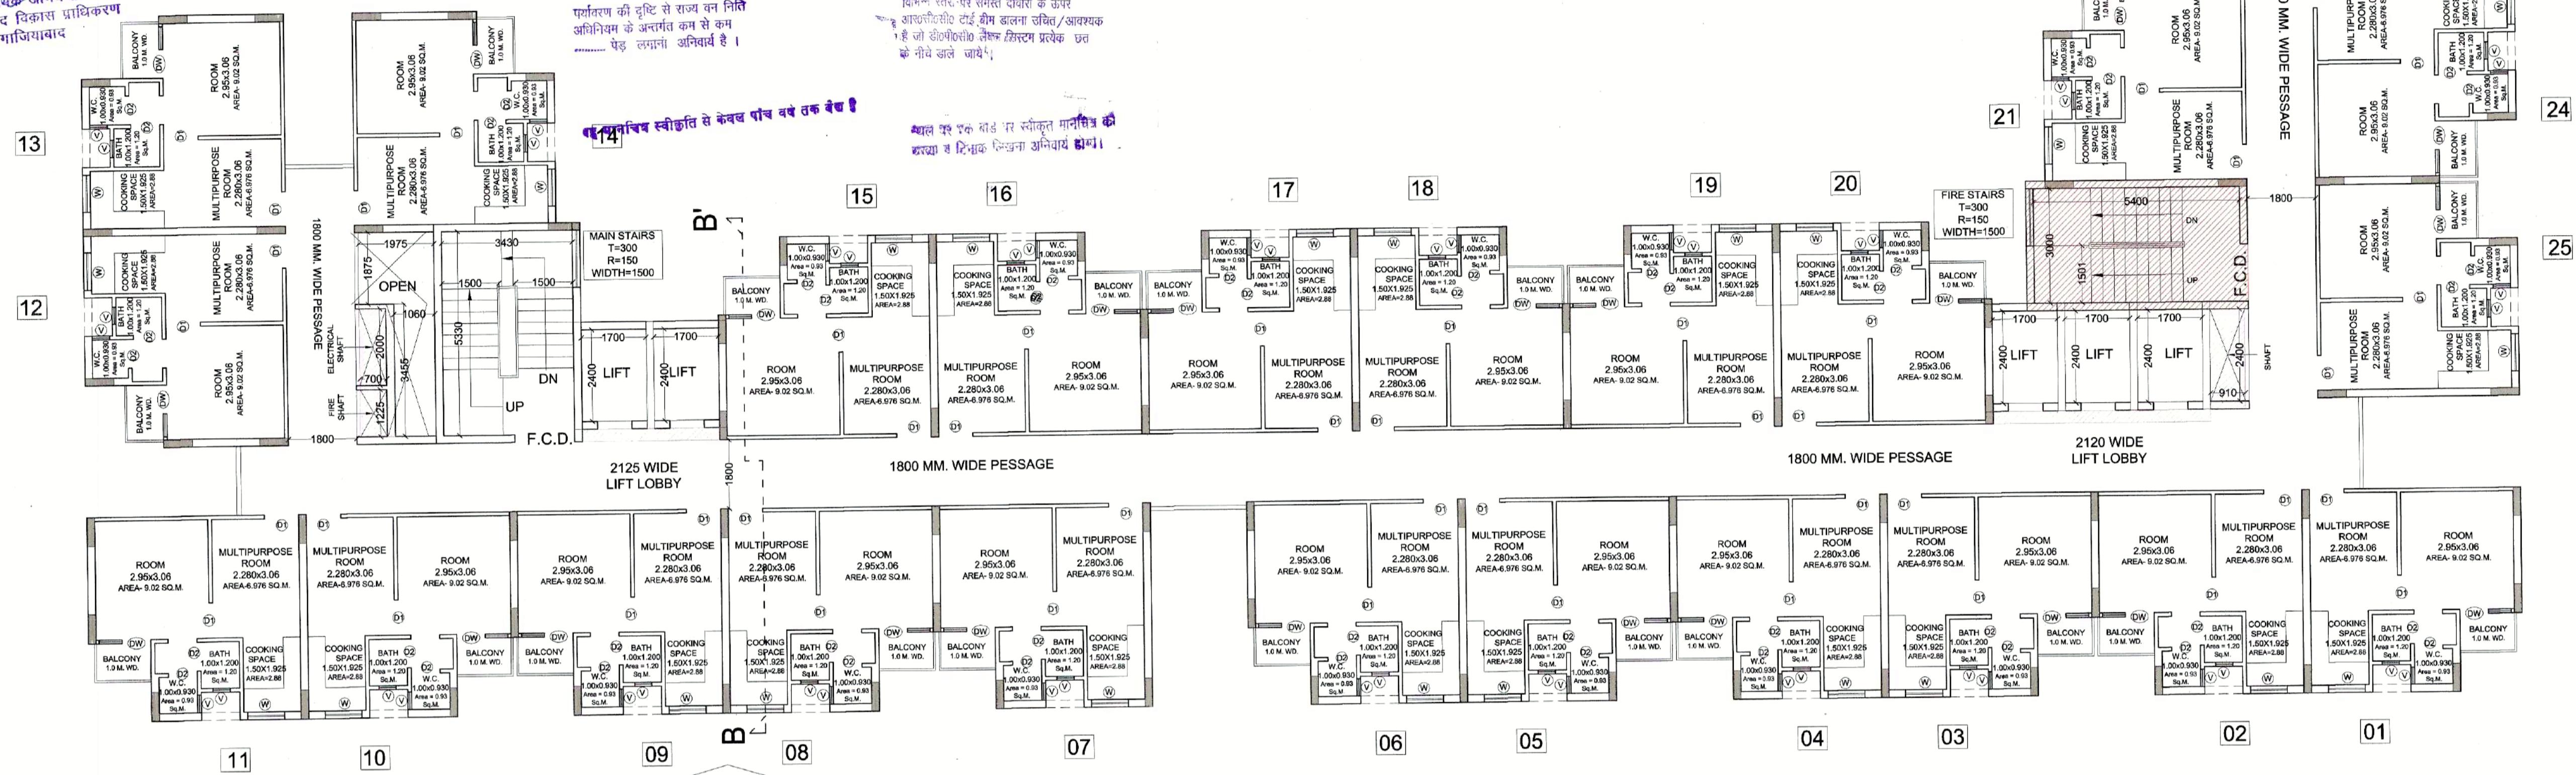

TOWER - B
15TH TO 20TH FLOOR PLAN

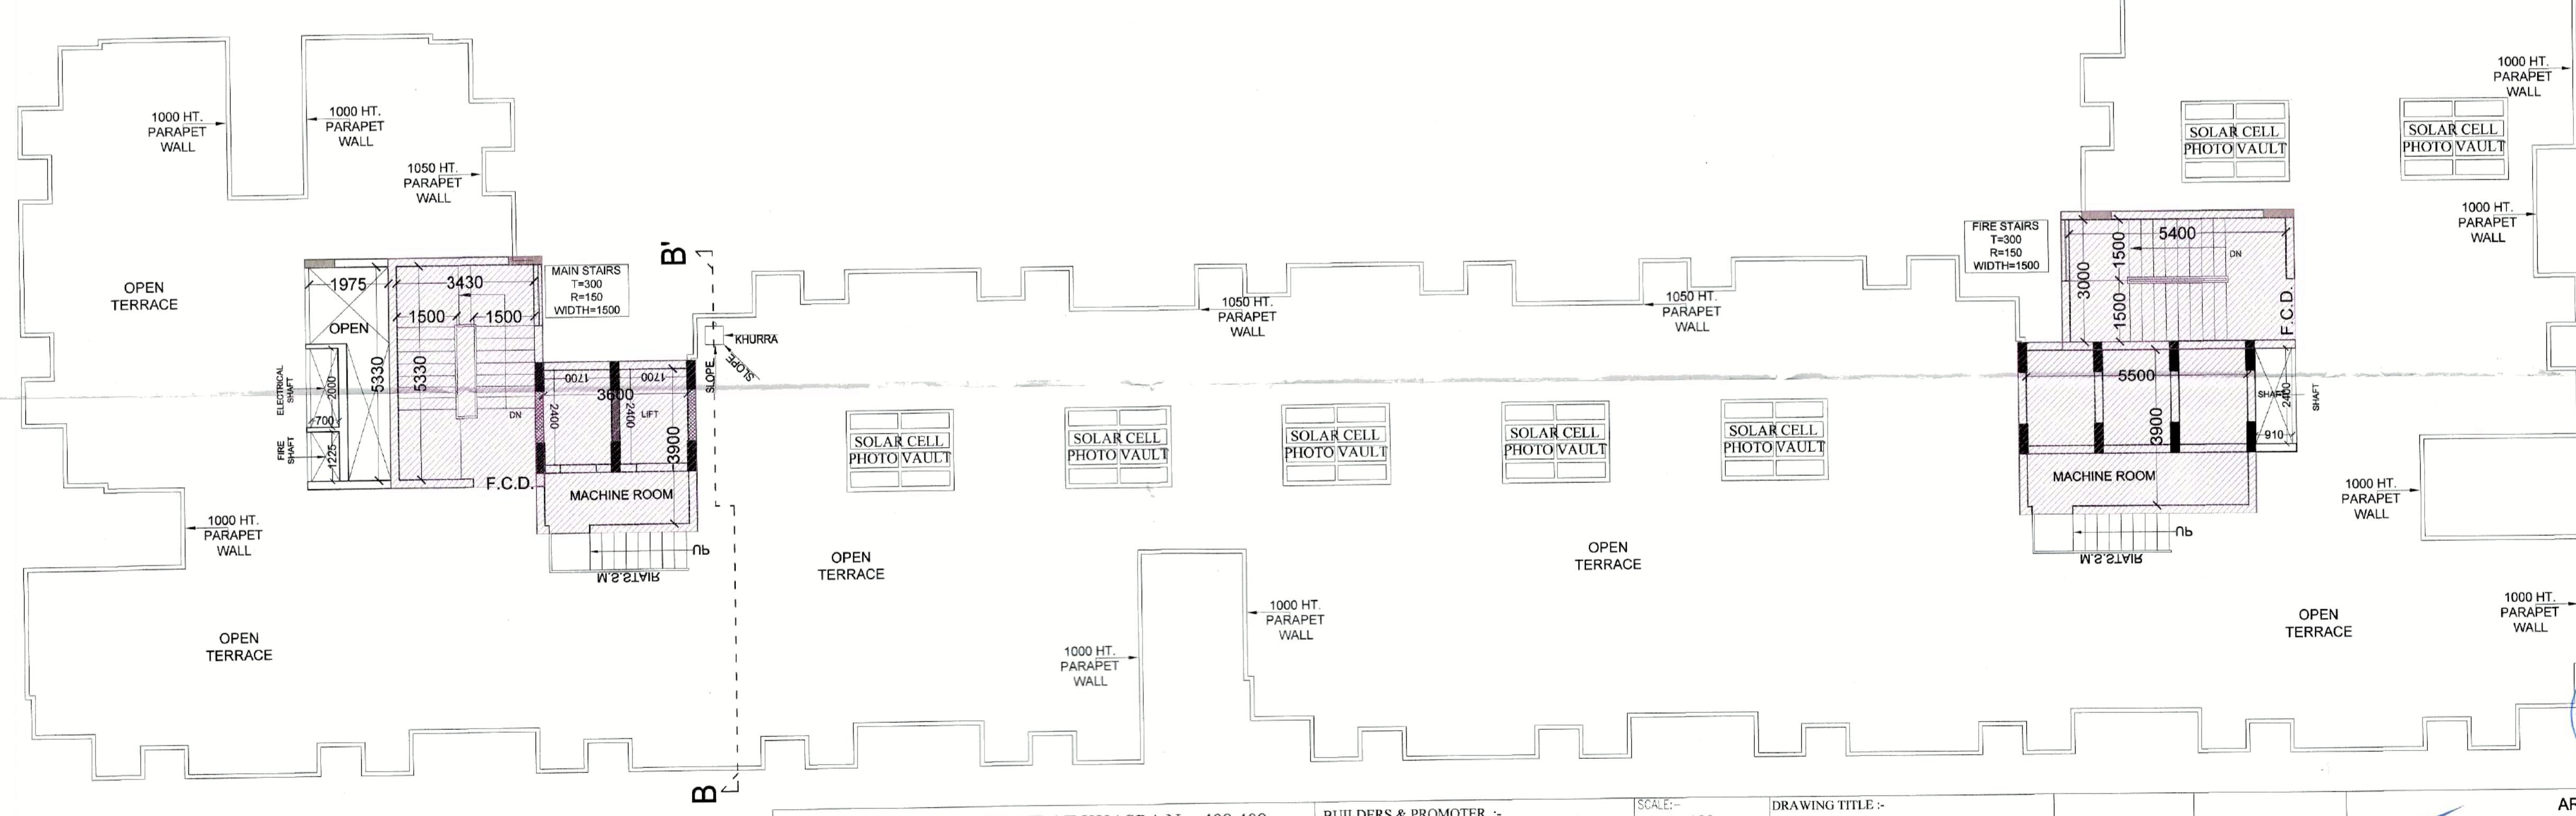

TOWER - B
TERRACE FLOOR PLAN

PROJECT :- PMAY SCHEME AT KHASRA No.-408,409, 410,411,423,424,425,426,427,428,429,430,431, 432(M),433(M),434,448,489,490,492,493
VILLAGE :- NOORNAGAR & 31,90,91,191
VILLAGE :- MORTA, GHAZIABAD

BUILDERS & PROMOTER :-
M/s MAHALUXMI BUILDTECH LTD.
Off. :- C1/C2, MAHALUXMI METRO TOWER,
SECTOR-4, VAISHALI, GHAZIABAD.

SCALE:-
1: 100
DRAWN BY :-
SONU
CHECKED BY :-
Ar. YASHAL MITTAL
DRG.NO. - EWS 08

DRAWING TITLE :-
PLOT - D
TOWER-B - PMAY (E.W.S. UNIT)
TERRACE FLOOR PLAN

OWNER SIGN ARCHITECTS SIGN

PLOT-D
DWG No. - 08

ARCHITECTS :
Space Designers International
B - 34, SECTOR-67, NOIDA
PH : +91 9711633717, 18, 19 & 20
Mob: 9811070399, 9811336231
e-mail : spacesdi@gmail.com, www.spacedi.com

