

स्वामित्व रूपाणी किसी भी विवास की रिधान में प्राणीतित्र की स्वीकृति ज्यान निर्मा नामतित्र की स्वीकृति ज्यान निर्मा नामती जायेगी।

प्राणीतित्र सीर्धा ने सेन्स पूर्ण भी तर के हैं

प्राणीतित्र सीर्धा ने सेन्स पूर्ण भी तर के हैं

प्राणीतित्र सीर्धा ने सेन्स पूर्ण भी तर के हैं

प्राणीतित्र में स्वीकृति के प्राणीति के तर अभिवास है।

प्रमणीति भागीति सीर्मा ने स्वास है।

प्रमणीति भागीति सीर्मा हैते साम अभिवास है।

प्रमणीति भागीति सीर्मा हैते साम अभिवास है।

प्रमणीति भागीति सीर्मा हैते साम अभिवास है।

प्रमणीति सीर्मा हैते साम अभिवास हैते साम अभिवास है।

प्रमणीति सीर्मा हैते साम अभिवास है।


TERRACE BELOW

M काल एक का गाउँ गर का बावकी **र का** संस्थान के लिखना चीटे एवं से गाउँ

वयर नियोगक शांक्यावाद विकास प्राधिककः गांक्यावाद प्राविधावाद शांक्य कामगण्य शांक्य अनुमान वय जीववन्तः स्राविध वनमार

त्वहत नियमों के अनुसार सुरक्षित पूर्व बोहरू कर ही निर्माण कार्य किया जानेन

s.no.	TYPE	SIZE	SILL LVL.	LINTEL LVL.
1.	SD	2000x2500	0,0	ВЕАМ ВОТТОМ
2.	SD1	1500x2500	0,0	BEAM BOTTOM
3.	D	1050x2500	0,0	BEAM BOTTOM
4.	D1	1000x2500	0,0	BEAM BOTTOM
5.	D2	750x2500	0,0	BEAM BOTTOM
6.	D3	900x2500	0,0	ВЕАМ ВОТТОМ
7.	DW	3200x2500	0,0	BEAM BOTTOM
8.	DW1	1350x2500	0,0	BEAM BOTTOM
9.	W	1440x2000	1000	BEAM BOTTOM
10.	w1	1035x500	500	2500
11.	w2	3198x500	500	2500
11.	w3	2000x500	500	2500
12.	٧	600x1000	1100	2100
13.	FD	1100x2500	0,0	BEAM BOTTOM

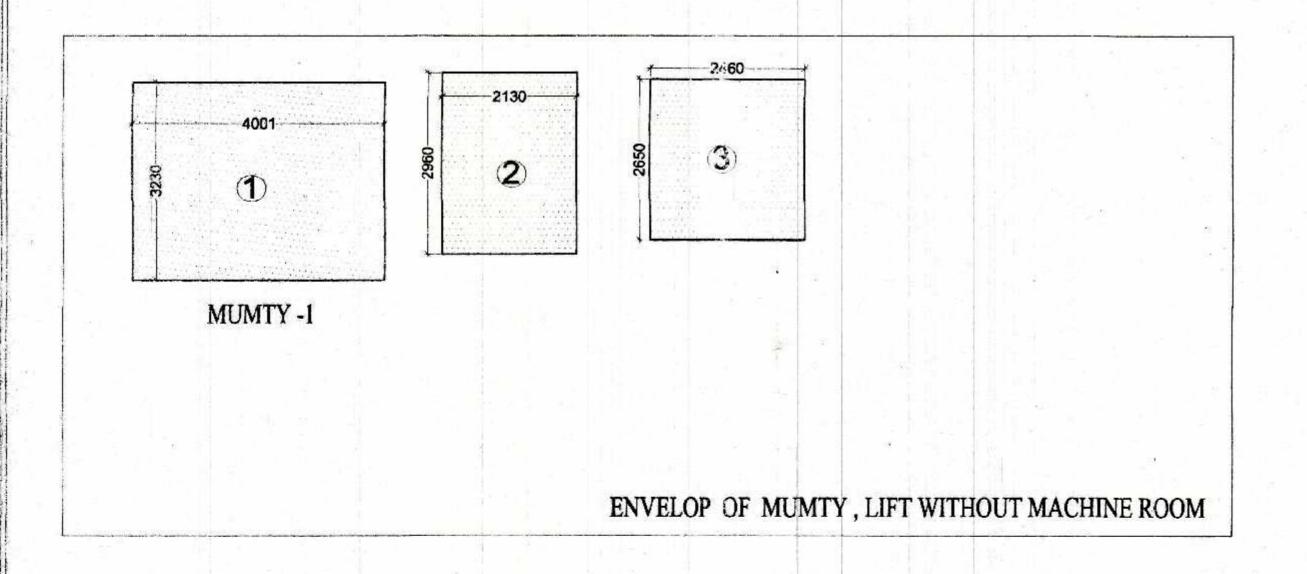

	5 % AD	DITIONAL	AR CALCUL	ATION	
S. NO.	SIZE			NOS.	AREA
Α	MUMTY				
1	4.001	Χ	3.23	1	12.92
			TOTAL (A)		12.92
В	LIFT WITHO	UT MACHI	NE		
3	2.13	Χ	2.96	1	6.30
4	2.46	Χ	2.65	1	6.52
			TOTAL (B)		12.82
	TO	TAL (A + B	)		25.75

SUBMISSION DRAWING FOR PROPOSED GROUP HOUSING AT PLOT NO. 01, AT SMV INTEGRATED TOWNSHIP Vill: SHAHPUR - BAMHETA, GHAZIABAD


MICD


SMV AGENCIES PVT LTD 8-C, HANSALYA BARAKHAMBA ROAD, NEW DELHI - 01 No are della


ARCHITECT

Ar. Rachit Sharma

DRAWING TITLE TOWER -1ST TERRACE	DRAWING NO.
NORTH	SCALE
	1:100
ARCH. SEAL & SIG.	OWNERS SIG.
RACHIT SHARM B.Arch. MUDP COA No CA/2002	Oil-out-

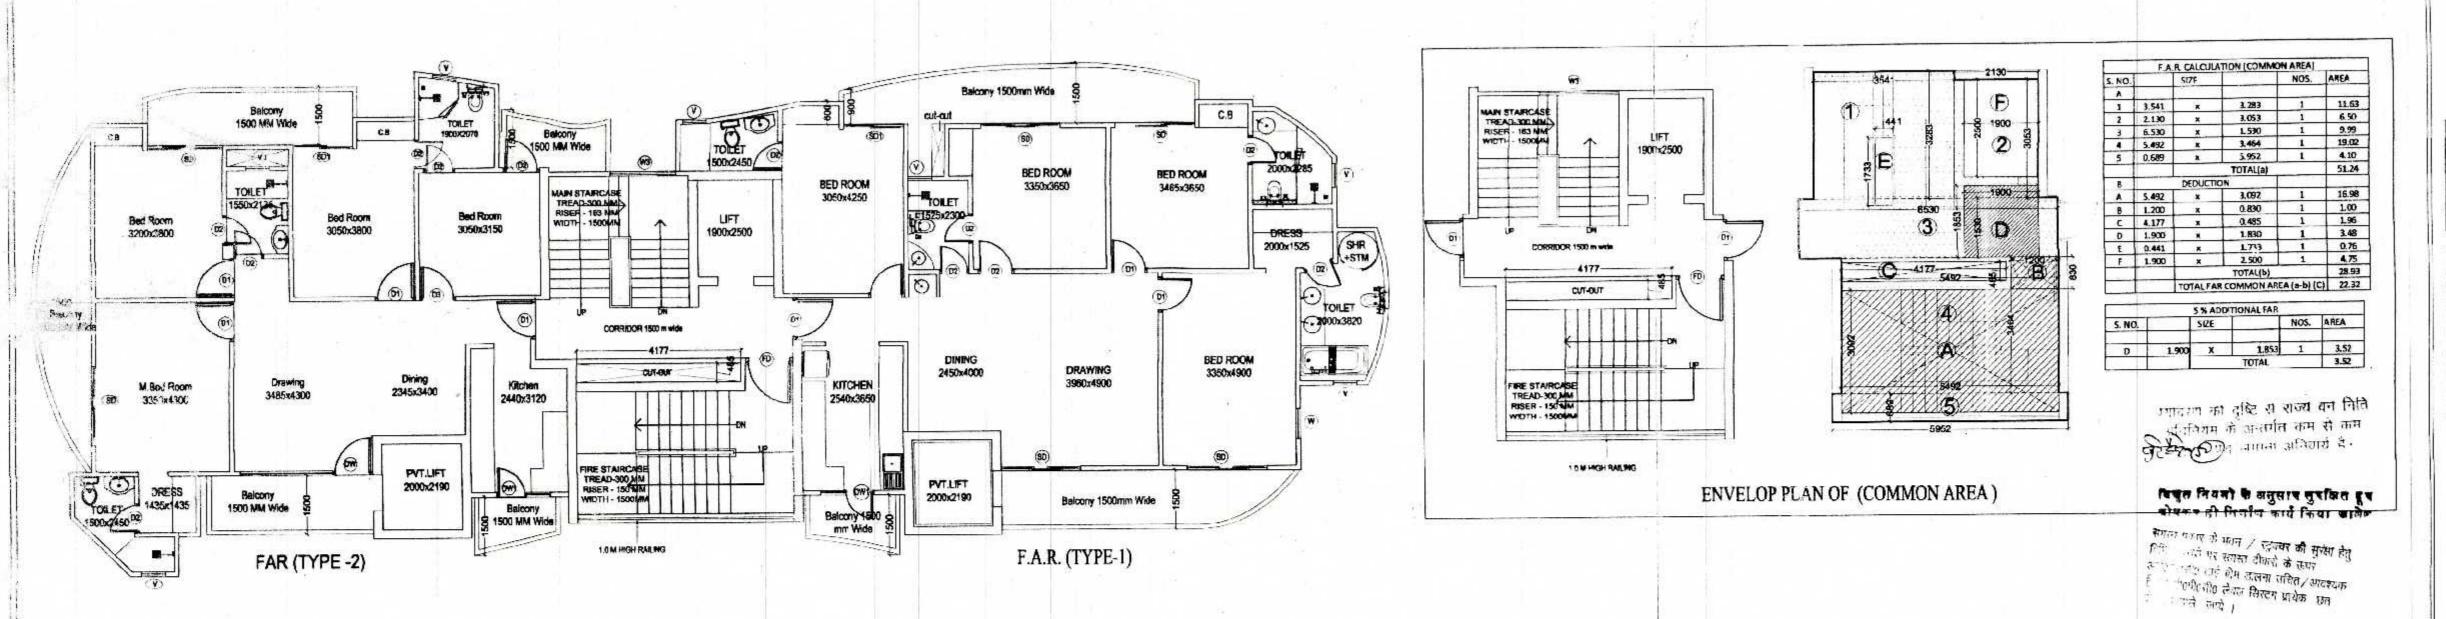


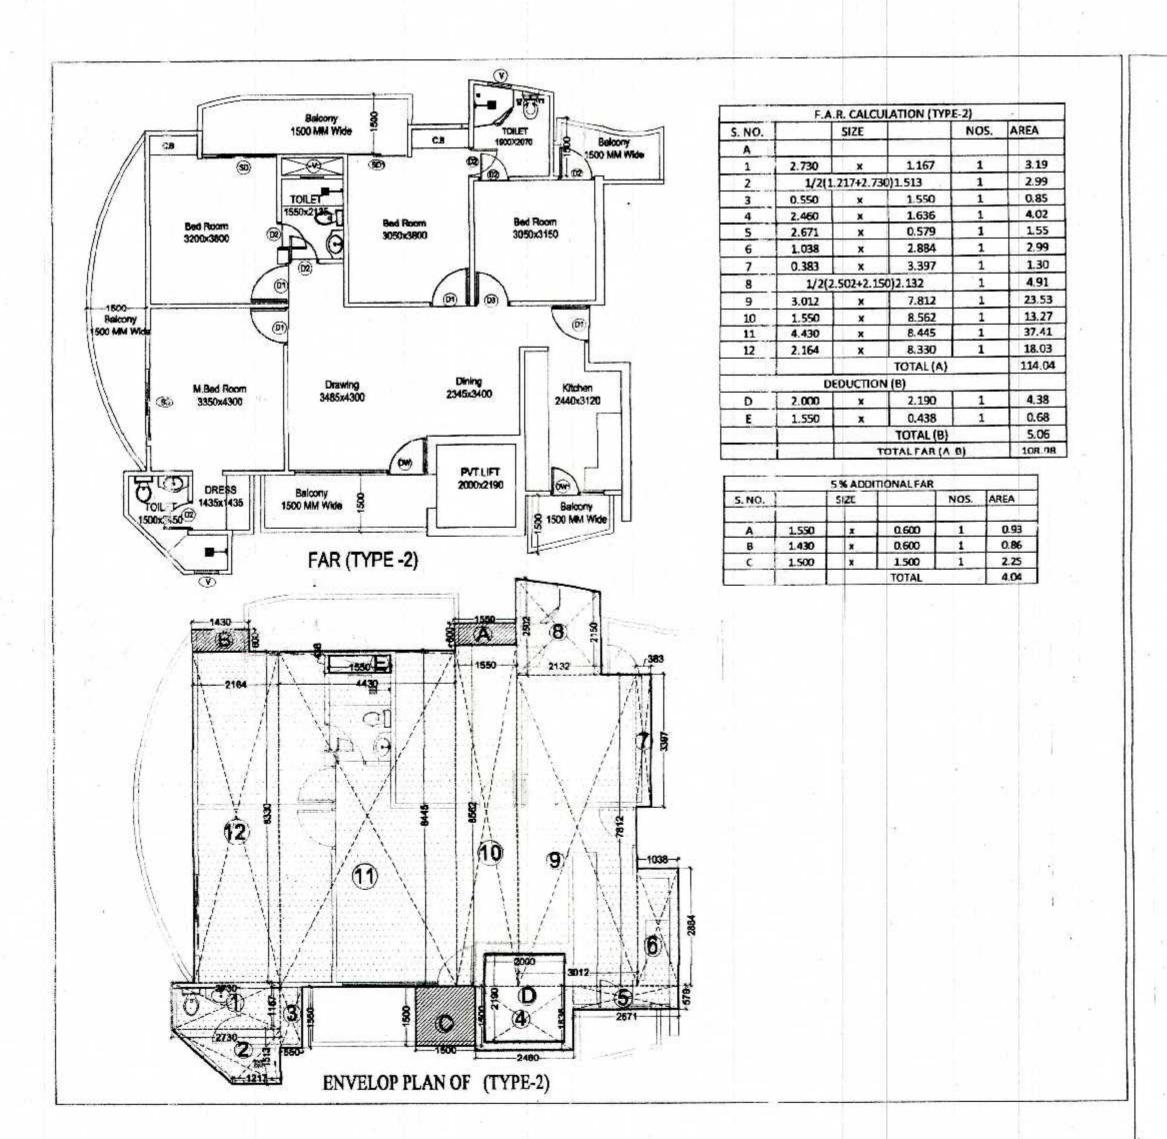

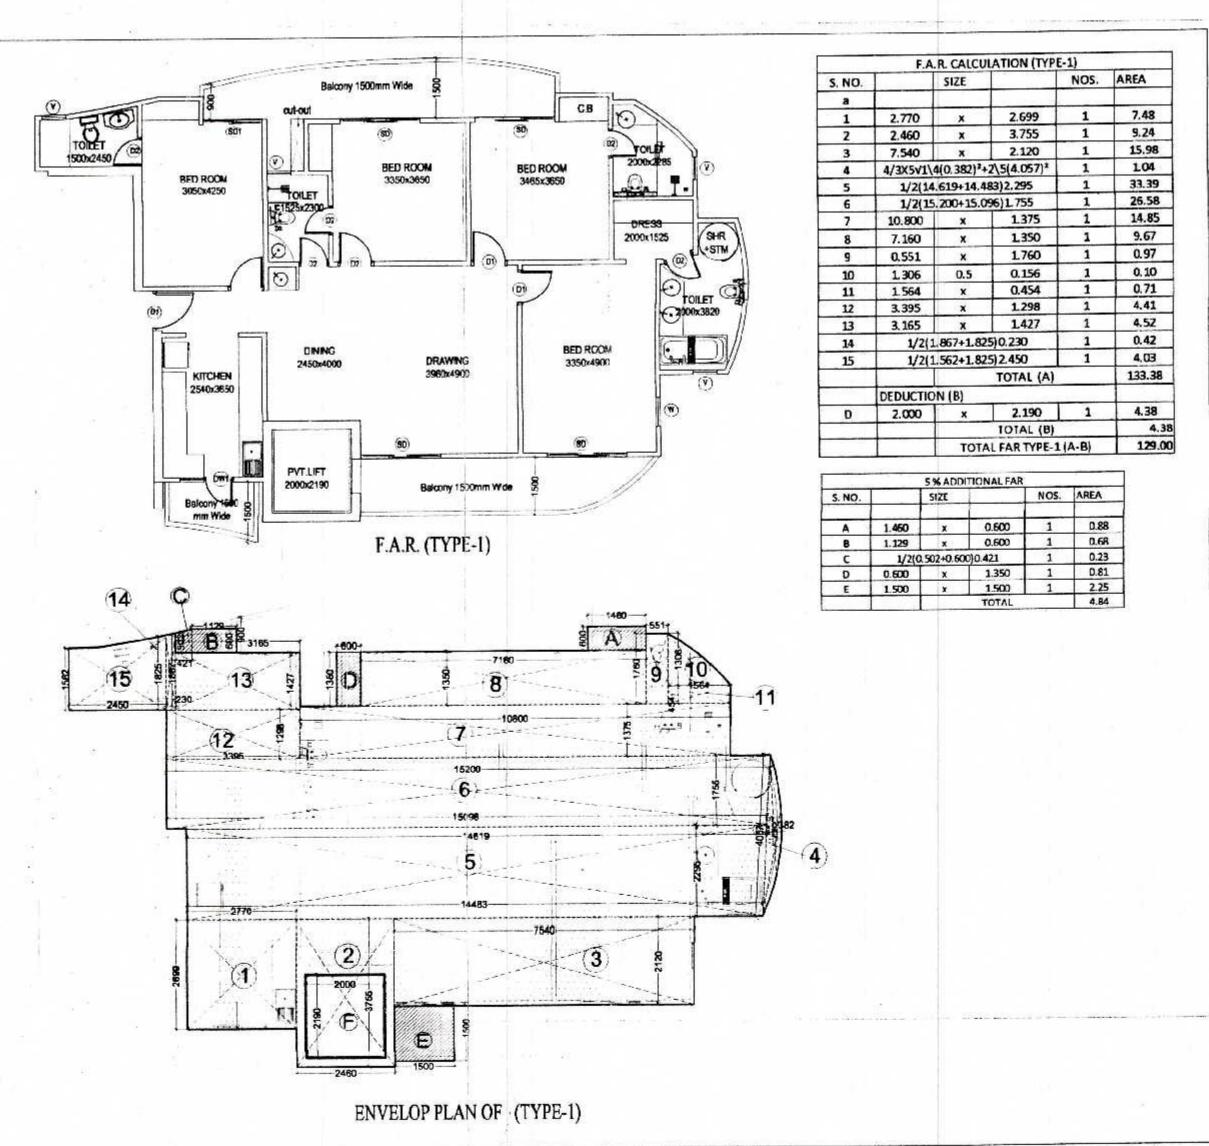

	TC	TAL FAR AREA	<u> </u>		
i. 1.0.	TYPES OF FLAT	AREA PER FL	AT N	OS.	FAR AREA
1	TYPE 1(A)	129.00		1	129.00
2	TYPE 2 (B)	108.98		1	108.98
5	COMMON (C)	22.32		1	22.32
	TOTALFA	R (A+B+C)	7		260.30
	NON FAR	AREA (FIRE STAI	R CASE)		
NO.	SIZ	E		NOS	
A 1	5.402	x 3	3.092	1	16.98

A	5.492		3,002		100
В	1.200	X	0.830	1	1.00
	TOTALNO	ON FAR	110		17.98
7.27					
	TOT	AL5% ADD	ITIONAL FA	R	
S. NO.		SIZE		NOS.	AREA
1		UNIT 1 (A)		1	4.04
-		UNIT 2 (B)		1	4.84

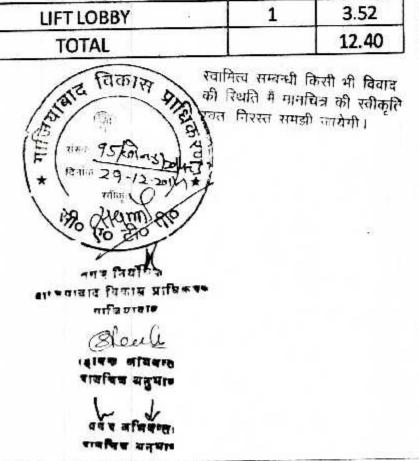

# SCHEDULE OF OPENING

न्याल पर एक बाद्ध पर स्वाकृत मानवित्र की

नातांबेत्र त्वीकृत पत्र पर अकित शर्तों के इ. १७ मानवित्र निर्गत किया जाता है।

म था ह िनाक लिखना अनिवार्य होगा।

यह मानीज लीकि से केवल माँव वर्ष तक दैव है

S.NO.	TYPE	SIZE	SILL LVL.	LINTEL LVL.
1.	SD	2000x2500	0,0	BEAM BOTTOM
2.	SD1	1500x2500	0,0	BEAM BOTTOM
3.	D	1050x2500	0,0	BEAM BOTTOM
4.	D1	1000x2500	0,0	BEAM BOTTOM
5.	D2	750x2500	0,0	BEAM BOTTOM
6.	D3	900x2500	0,0	BEAM BOTTOM
7.	DW	3200x2500	0,0	ВЕАМ ВОТТОМ
8.	DW1	1350x2500	0,0	BEAM BOTTOM
9.	W	1440x2000	1000	ВЕАМ ВОТТОМ
10.	w1	1035×500	500	2500
11.	w2	3198x500	500	2500
11.	w3	2000x500	500	2500
12.	V	600x1000	1100	2100
13.	FD	1100x2500	0,0	BEAM BOTTOM

SUBMISSION DRAWING FOR PROPOSED GROUP HOUSING AT PLOT NO. 01, AT SMV INTEGRATED TOWNSHIP Vill: SHAHPUR - BAMHETA, GHAZIABAD

OWNER SMV AGEN

SMV AGENCIES PVT LTD 8-C, HANSALYA BARAKHAMBA ROAD, NEW DELHI - 01

Ar. Rachit Sharma

195, RAM VIHAR, DELHI-92, PHONE-011-42518322


DRAWING TITLE
TOWER - 1st
TYPICAL FLOOR 1st TO 8th FLOOR
AREA CALCULATION


NORTH
SCALE
1:100

ARCH. SEAL & SIG.
OWNERS SIG.

RACHIT SHARMA B.Arch. MUDP COA No.- CA/2002/30415

For SMV AGENCIES PAT. LTD:

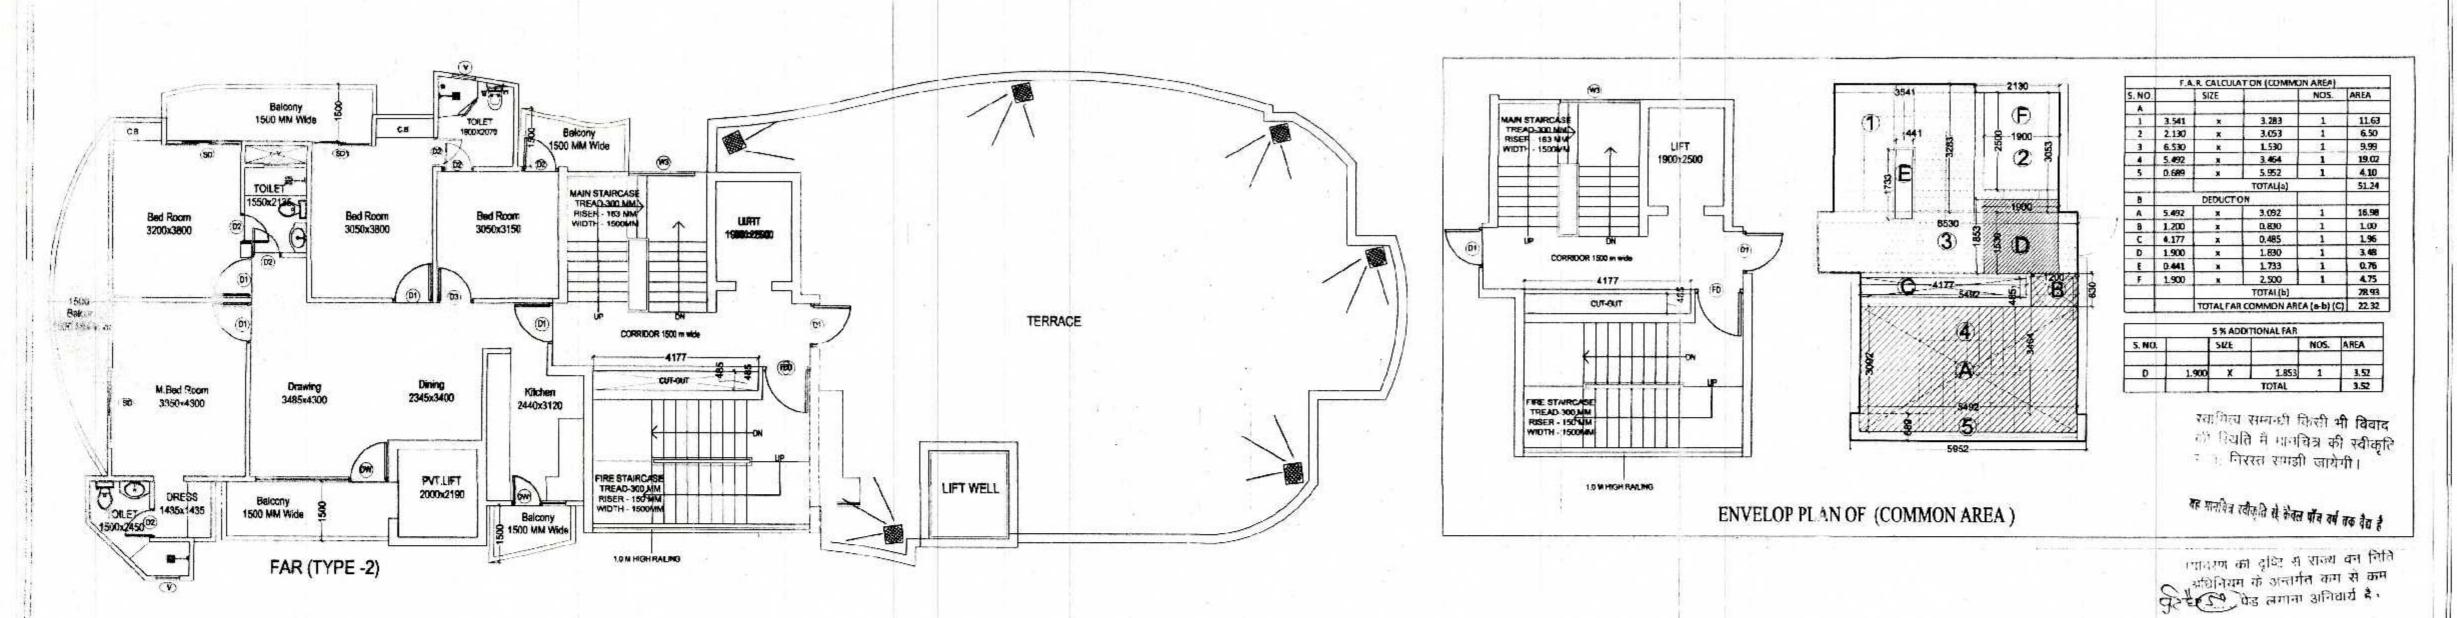

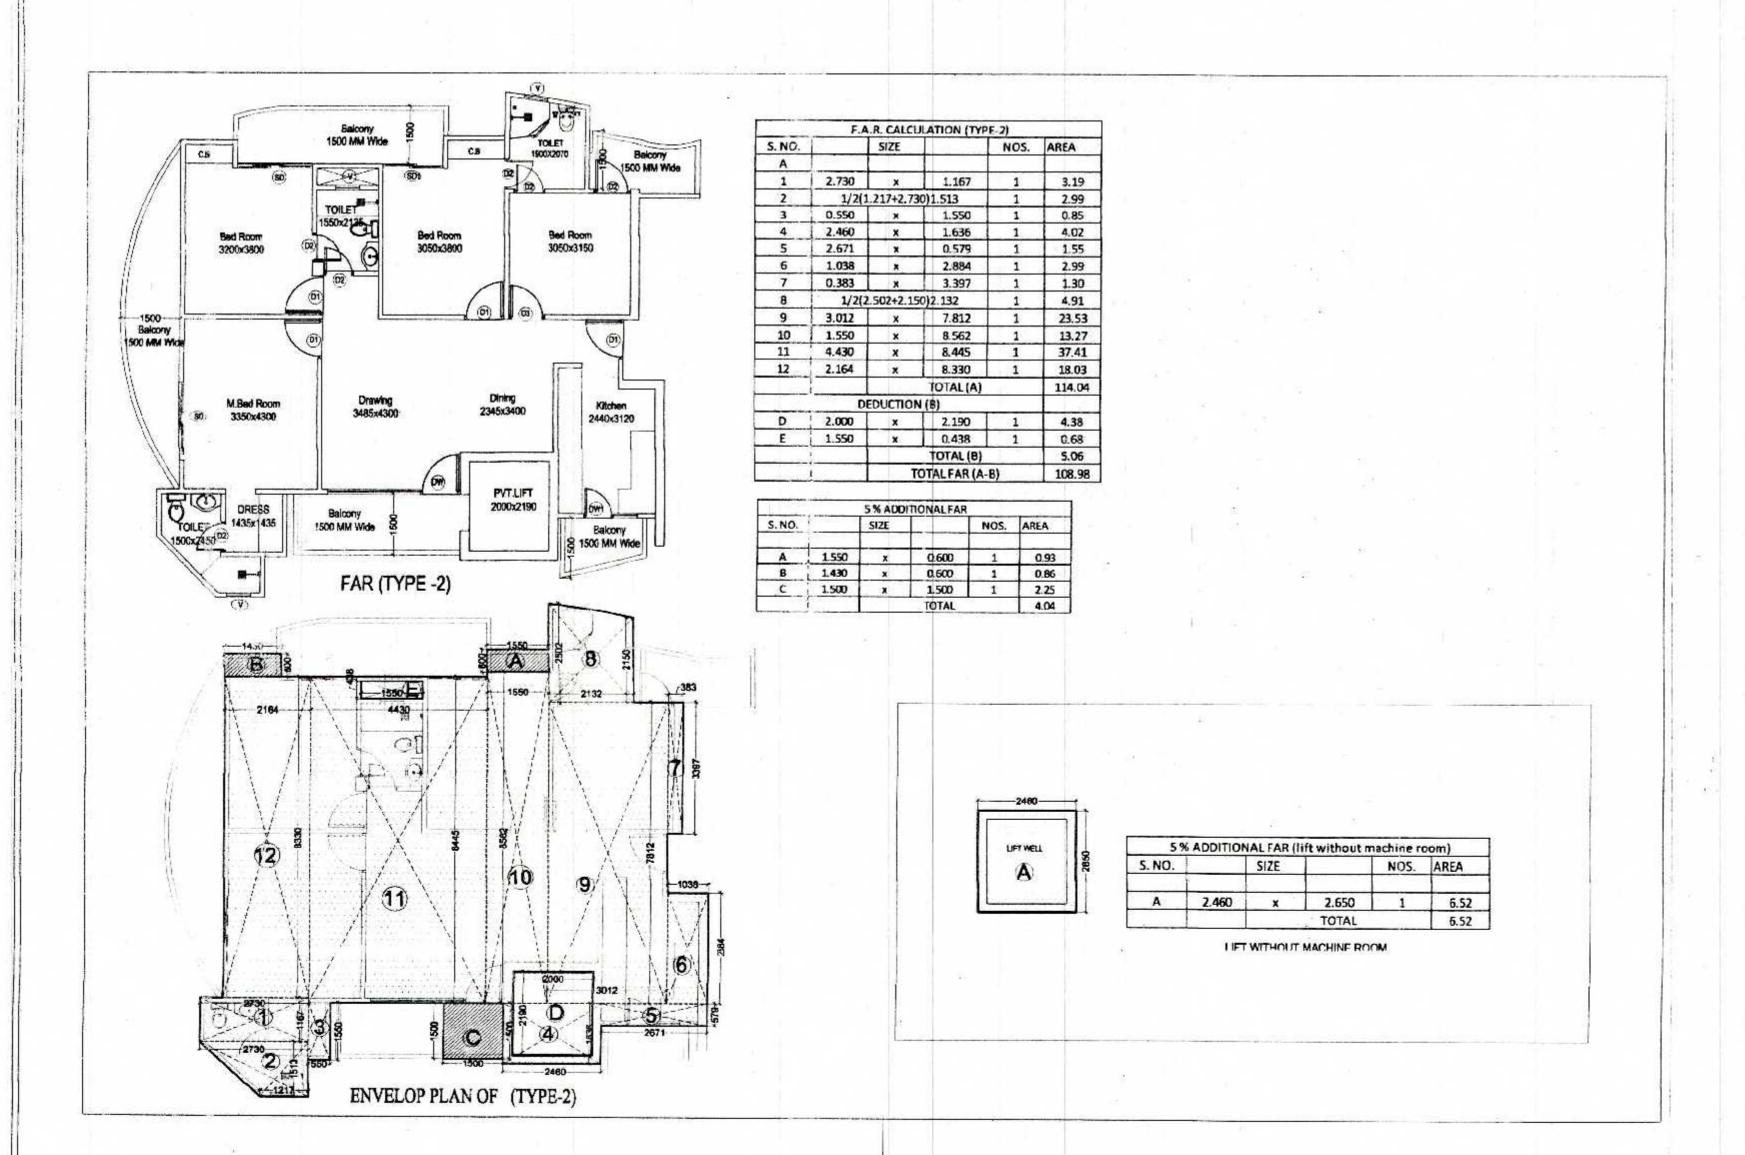

	TC	OTAL FAR AREA	et south their	
S. NO.	TYPES OF FLAT	AREA PER FLAT	NOS.	FAR AREA
1	TYPE 2 (B)	108.98	1	108.98
2	COMMON (C)	22.32	1	22.32
A A CONTRACTOR	TOTALFA	R (A+B+C)		131.30

	NO	ON FAR AREA (FIR	RESTAIR CASE)		
S. NO.		SIZE		NOS.	AREA
Α	5.492	х	3.092	1	16.98
В	1.200	X	0.830	1	1.00
	TOTAL	NON FAR			17.98

W	TOTAL 5 % ADDITIONAL FA	R	
S. NO.	SIZE	NOS.	AREA
1	UNIT 2 (A)	1	4.04
2	LIFT WITHOUT MACHINE ROOM	1	6.52
С	LIFT LOBBY	1	3.52
	TOTAL		14.08



শ্বাহ নিৰ্মীক্ষ বাৰ্কিবানাৰ বিকাম সাধিক্ষ গাড়িবাৰাৰ

> क्षांत्रक नामका वाविषय समुपान वाव व नामकाम वाविषय सम्बार

### SCHEDULE OF OPENING

S.NO.	TYPE	SIZE	SILL LVL.	LINTEL LVL.
1.	SD	2000x2500	0,0	ВЕАМ ВОТТОМ
2.	SD1	1500x2500	0,0	ВЕАМ ВОТТОМ
3.	D	1050x2500	0,0	BEAM BOTTOM
4.	D1	1000x2500	0,0	BEAM BOTTOM
5.	D2	750x2500	0,0	BEAM BOTTOM
6.	D3	900x2500	0,0	BEAM BOTTOM
7.	DW	3200x2500	0,0	BEAM BOTTOM
8.	DW1	1350x2500	0,0	BEAM BOTTOM
9.	W	1440x2000	1000	BEAM BOTTOM
10.	w1	1035x500	500-	2500
11.	w2	3198x500	500	2500
11.	w3	2000x500	500*	2500
12.	V	600x1000	1100	2100
13.	FD	1100x2500	0,0	ВЕАМ ВОТТОМ

SUBMISSION DRAWING FOR PROPOSED GROUP HOUSING AT PLOT NO. 01, AT SMV INTEGRATED TOWNSHIP Vill: SHAHPUR - BAMHETA, GHAZIABAD

OWNER

विज्त नियमों के अनुसार तुरांकत दूच बोड़कर ही विसीय कार्य किया वालेक

न्यात पर एक बाड पर स्थाकृत गानचित्र की मन्द्रम च दिलाक निख्य अनिवर्ण झेंगा।

एक्ट्रिक स्वीकृत पत्र पर अकित शर्ती के प्रत्येन पार्नावंत्र निभत किया जाता है।

स्तिका फलर के भड़ा / स्ट्राघर की सुरंश हेतु विकार करों पर समस्य दीयाने के ऊपर अपर कि गई दीम जाउना जिस्त/आवस्थक में जावपीवसीव तेयल सिस्टम प्रत्येक छत । विवे जाने आये ।

> SMV AGENCIES PVT LTD 8-C, HANSALYA BARAKHAMBA ROAD, NEW DELHI - 01


ARCHITECT

Ar. Rachit Sharma

195, RAM VIHAR, DELHI-92, PHONE-011-42518322

DRAWING TITLE TOWER - 1st TYPICAL FLOOR 9th FLOOR AREA CALCULATION	DRAWING NO.
NORTH	SCALE
	1:100
ARCH. SEAL & SIG.	OWNERS SIG

RACHIT SHARMA B.Arch. MUDP COA No.- CA/2002/30415 For SMV AGENCIES PVT. LTD.

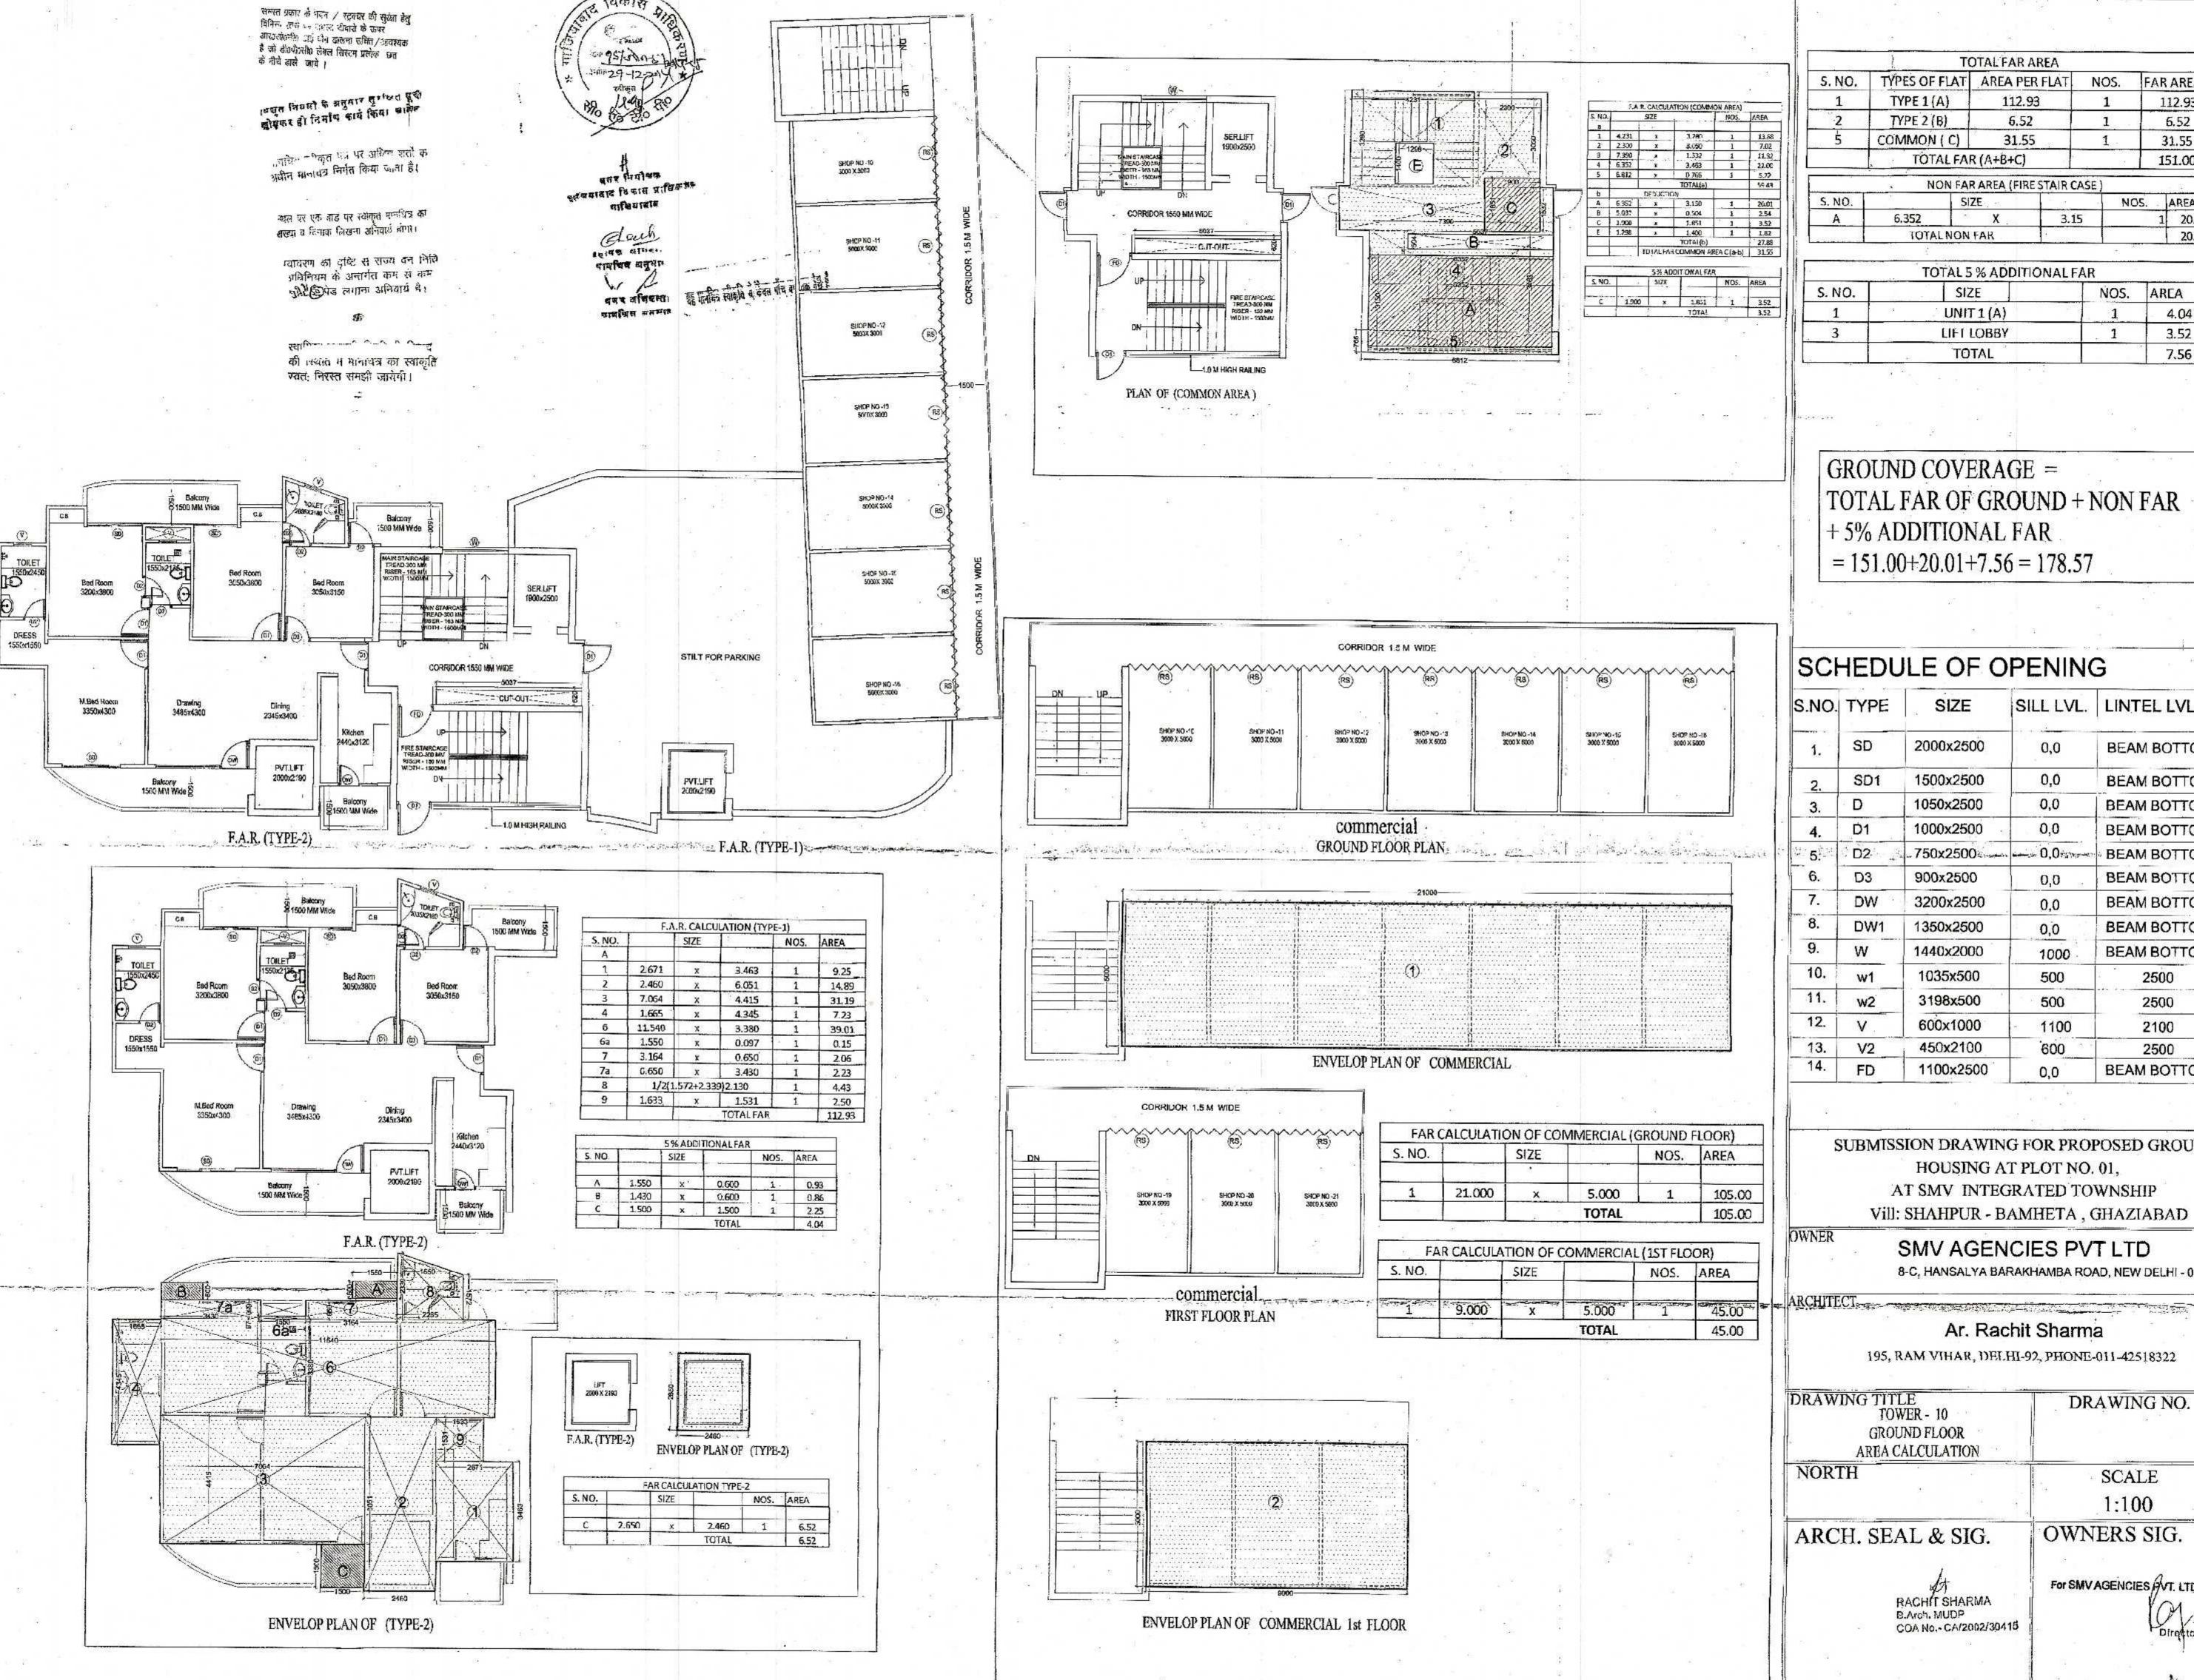

181 123	<u> </u>	OTAL FAR AREA			
5. NO.	TYPES OF FLAT	AREA PER FLA	T NOS.	FAF	AREA
1	TYPE 1 (A)	112.93	1	1	12.93
2	TYPE 2 (B)	6.52	1		6.52
5	COMMON (C)	31.55	1 .		31.55
	TOTAL FA	R (A+B+C)		1	51.00
	. NON FA	R AREA (FIRE STAI	R CASE)		- 1
S. NO.	S	IZE .		NOS.	AREA
Α	6.352	X	3.15	1	20.03
	TOTAL NON	I FAR	Majoriya .		20.03

	TOTAL 5 % ADDITION	ALFAK	
S. NO.	SIZE	NOS.	AREA
1	UNIT1(A)	1	4.04
3	LIF1 LOBBY	1 . 1	3.52
	TOTAL		7.56

GROUND COVERAGE = TOTAL FAR OF GROUND + NON FAR +5% ADDITIONAL FAR = 151.00+20.01+7.56 = 178.57

#### SCHEDULE OF OPENING

S.NO.	TYPE	SIZE	SILL LVL.	LINTEL LVL.
1.	SD	2000x2500	0,0	ВЕАМ ВОТТОМ
2.	SD1	1500x2500	0,0	BEAM BOTTOM
3.	D	1050x2500	0,0	BEAM BOTTOM
4.	D1	1000x2500	0,0	BEAM BOTTOM
5.	D2	-750x2500	0,0	BEAM BOTTOM
6.	D3	900x2500	0,0	BEAM BOTTOM
7.	DW	3200x2500	0,0	BEAM BOTTOM
8.	DW1	1350x2500	0,0	BEAM BOTTOM
9.	W	1440x2000	1000	BEAM BOTTOM
10.	w1	1035x500	500	2500
11.	w2	3198x500	500	2500
12.	٧.	600×1000	- 1100	2100
13.	V2	450x2100	600	2500
14.	FD	1100x2500	0,0	ВЕАМ ВОТТОМ

SUBMISSION DRAWING FOR PROPOSED GROUP HOUSING AT PLOT NO. 01, AT SMV INTEGRATED TOWNSHIP

#### SMV AGENCIES PVT LTD

8-C, HANSALYA BARAKHAMBA ROAD, NEW DELHI - 01

Ar. Rachit Sharma

195, RAM VIHAR, DELHI-92, PHONE-011-42518322


DRAWING TITLE FOWER - 10 GROUND FLOOR AREA CALCULATION	DRAWING NO.
NORTH	SCALE
*	1:100
ADCII CEAL & CIC	OWNERS SIG


ARCH. SEAL & SIG.

OWNERS SIG.


FOR SMIV AGENCIES AVT. LTD.

RACHIT SHARMA B.Aroh, MUDP COA No. - CA/2002/30415

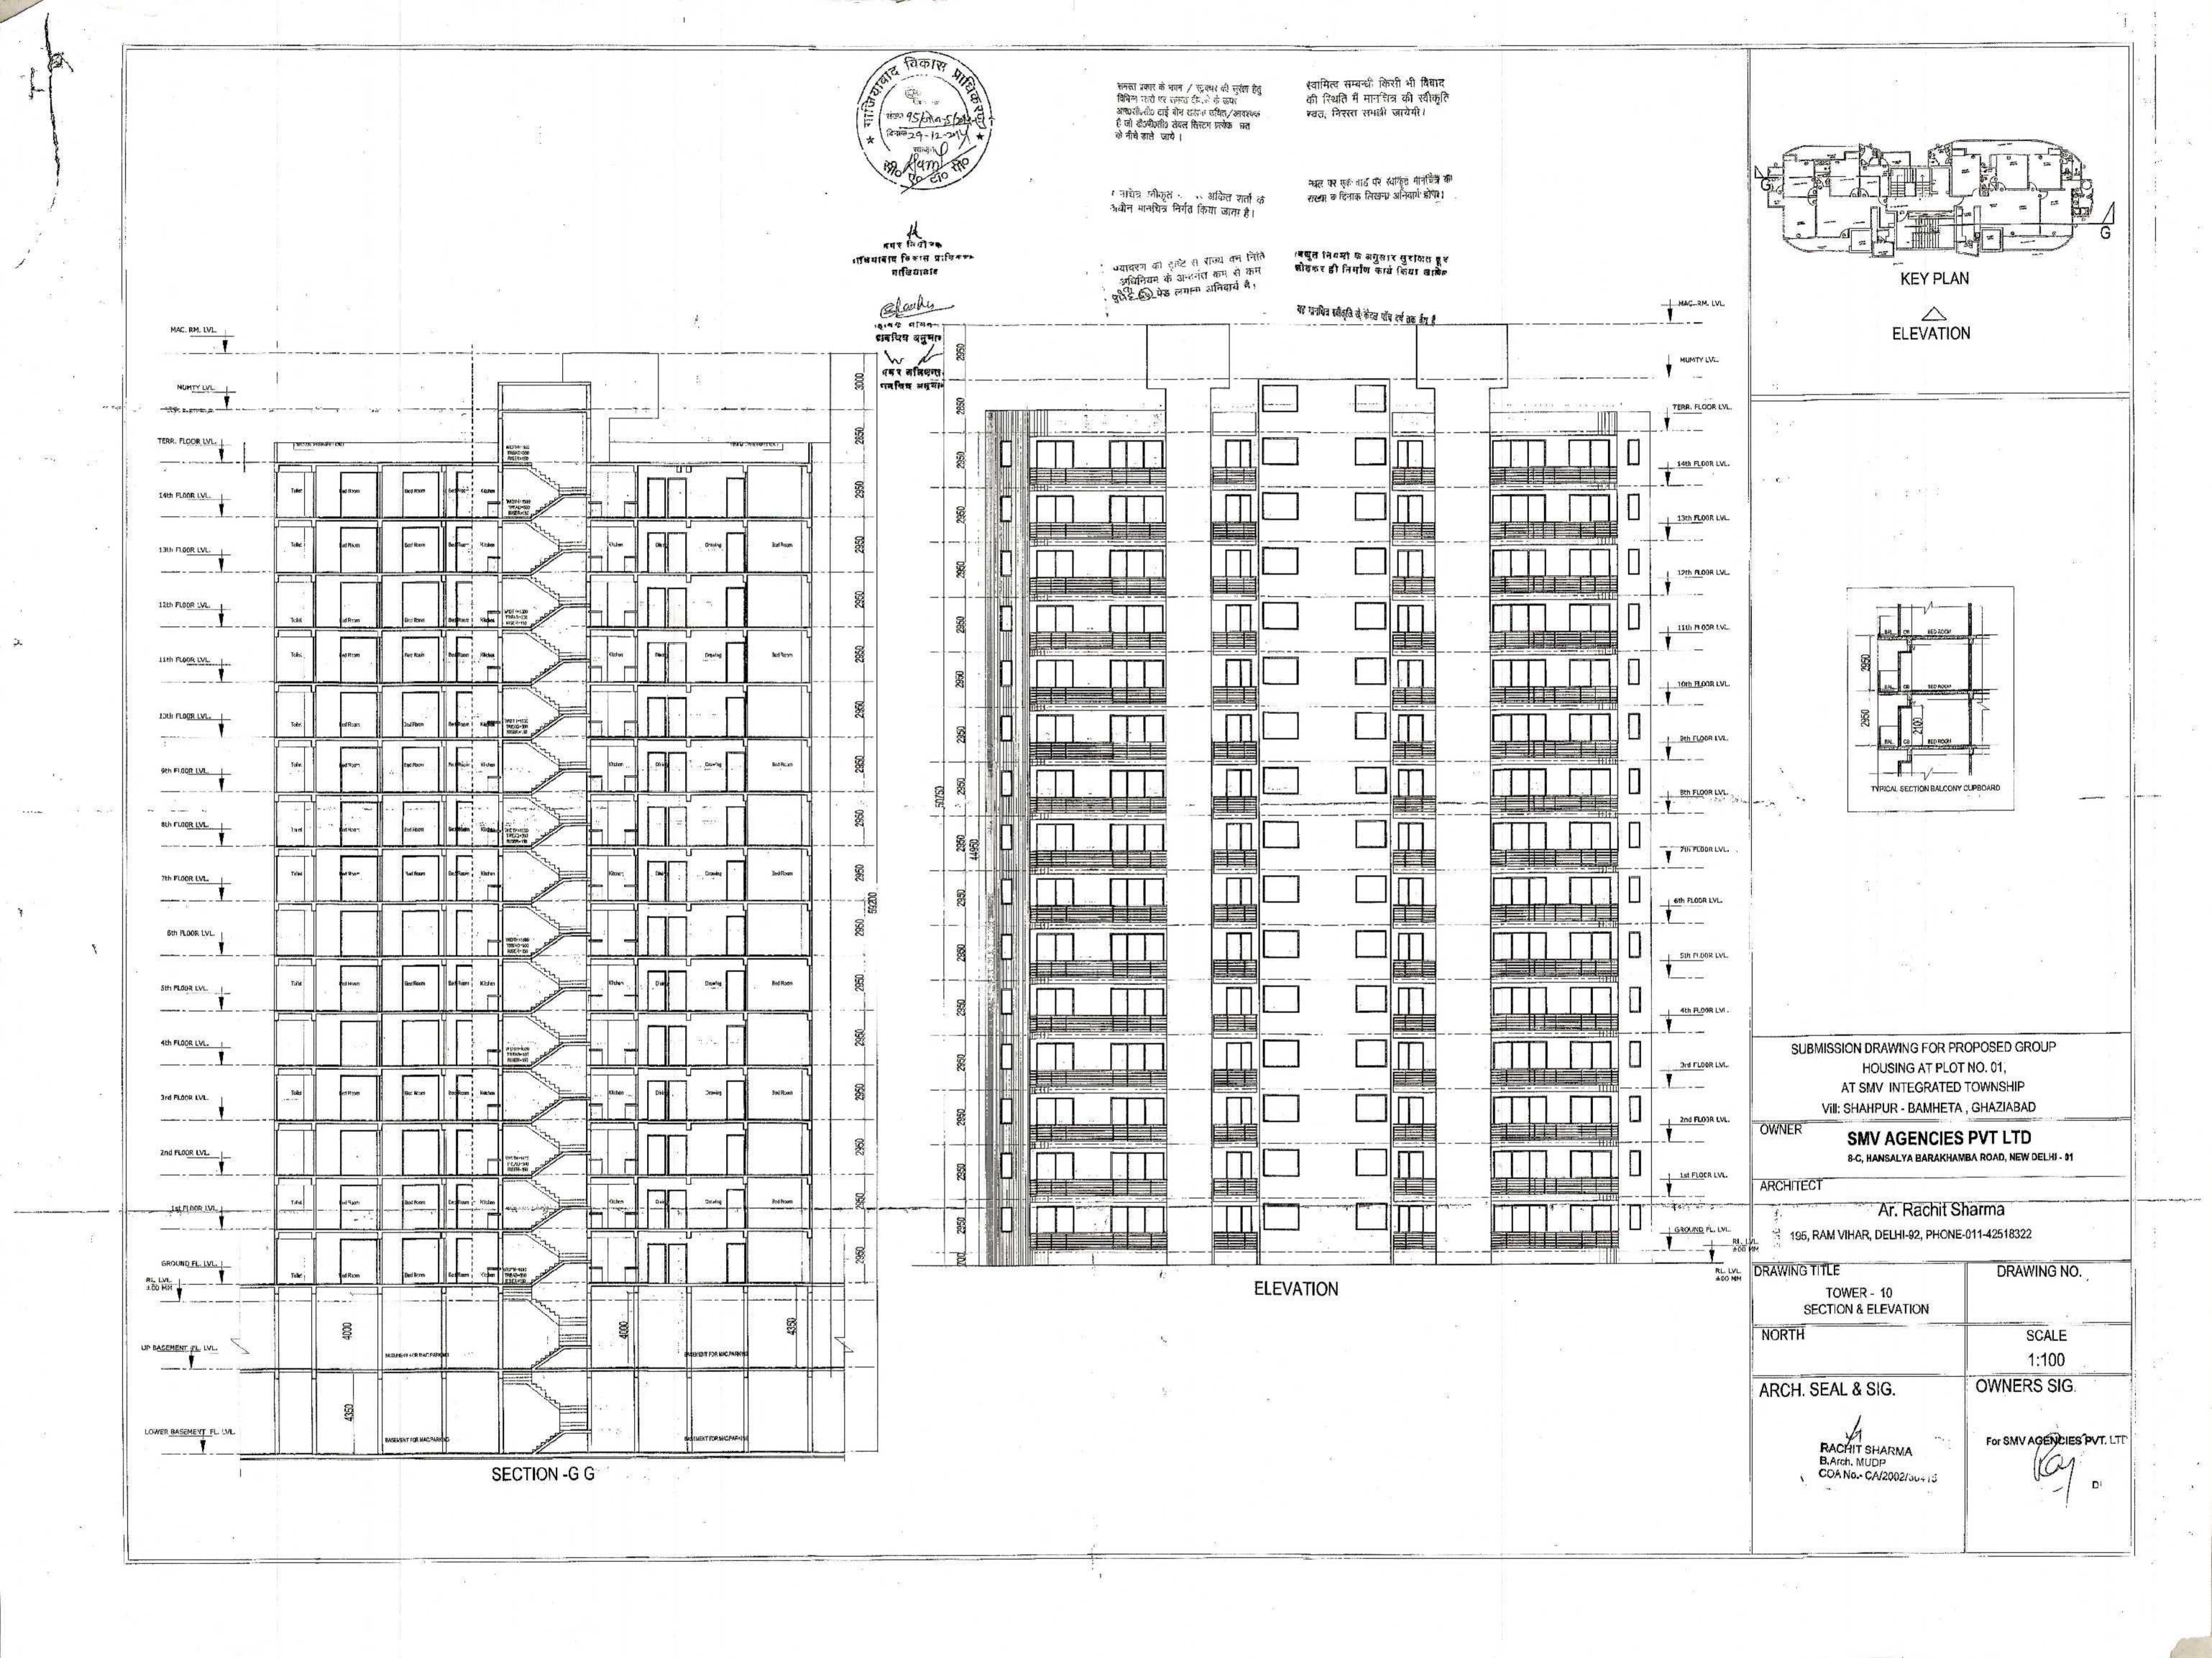

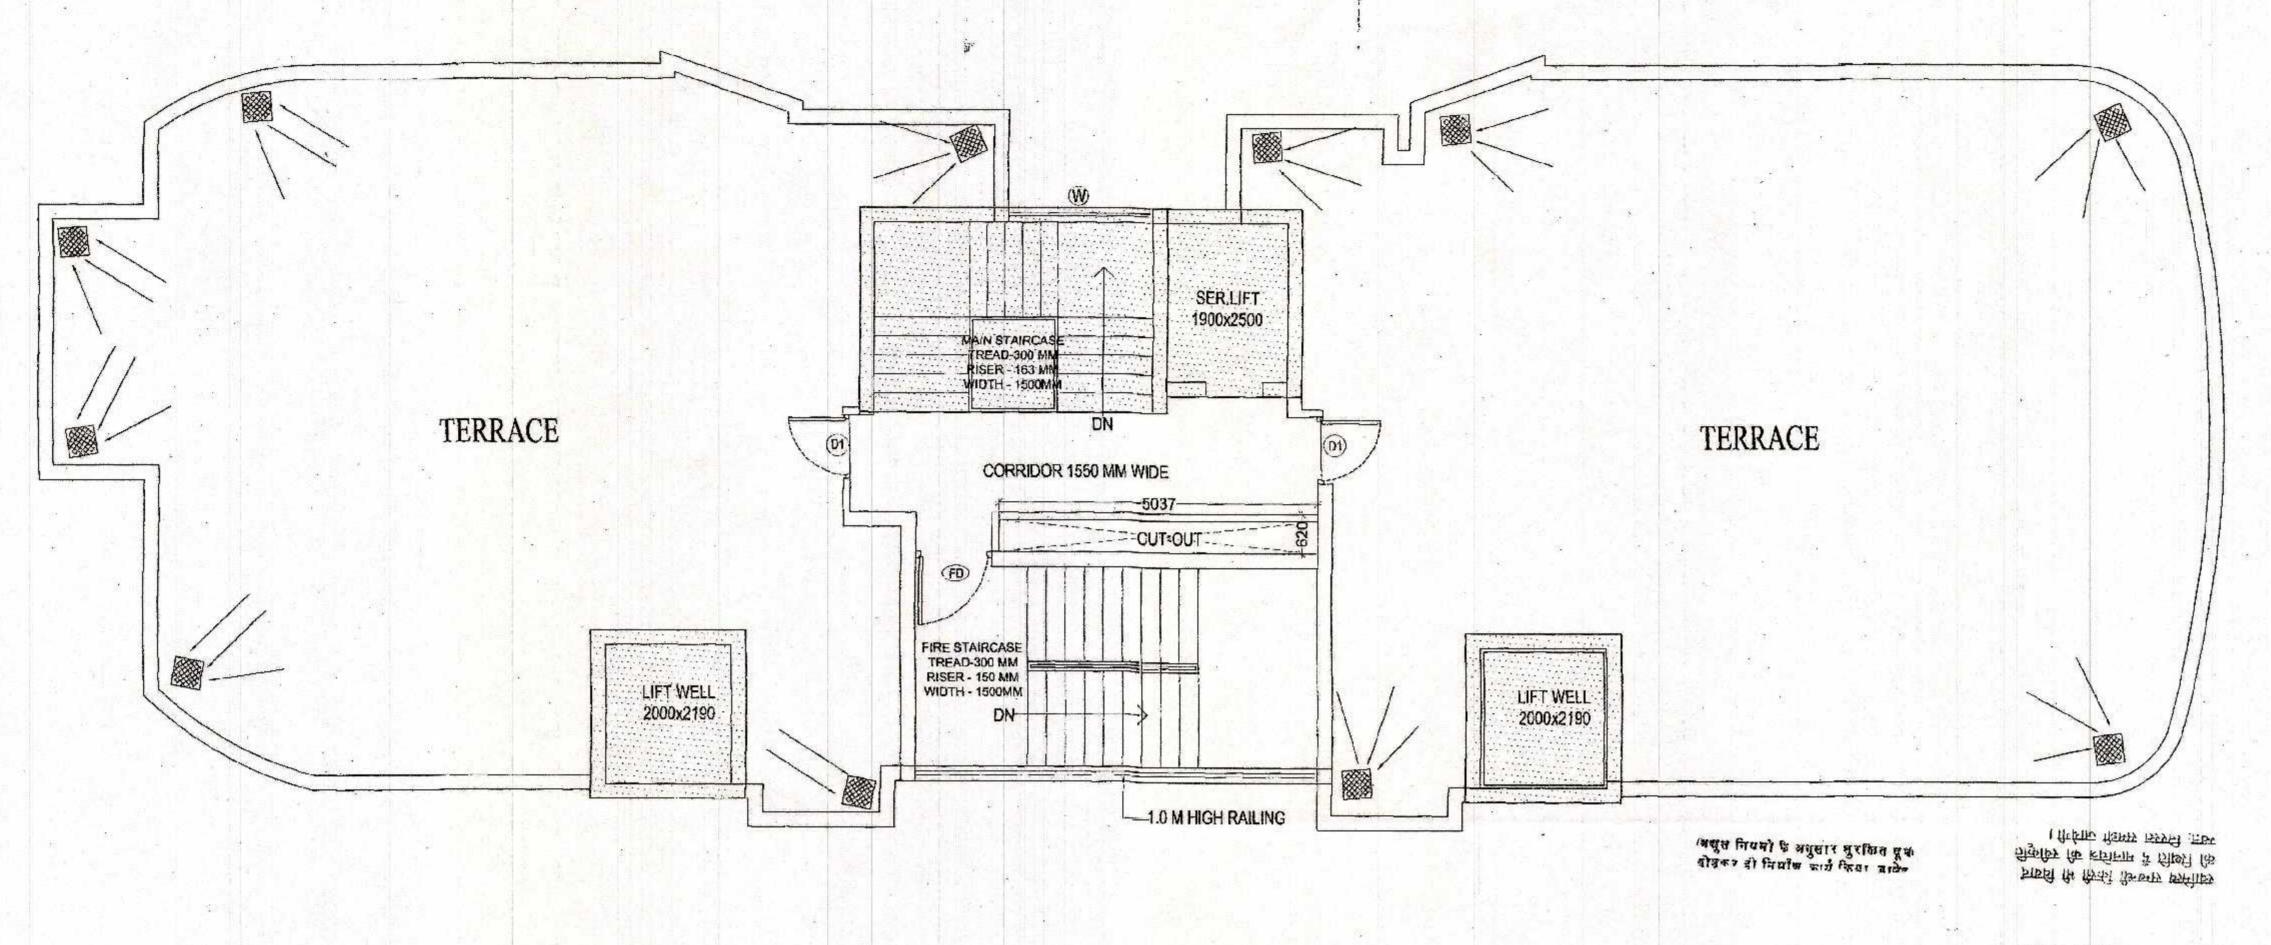

प्रयावरण का दृष्टि स राज्य वन निर्ति अधिनियम के अन्तर्गत कम से कम प्रीसटें कि पेड लगाना अमितार्ग है .

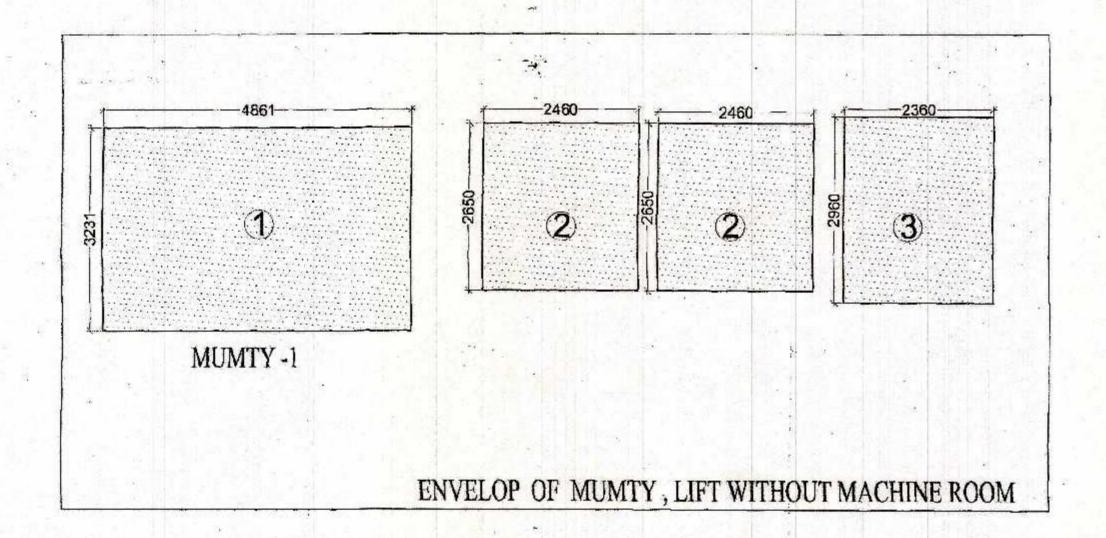

	हर अरु एक रस्त का का	DITIONAL	FAR CALCUL		
S. NO.	SIZE			NOS.	AREA
A <sup>*</sup>	MUMTY				
1	4.861	Χ	3.231	1	15.71
			TOTAL (A)		15.71
В	LIFT WITHO	UT MACHI	NE		
2	2.46	X	2.65	2	13.04
3	2.36	X	2.96	_ 1	6.99
			TOTAL (B)		20.02
	TO	TAL (A + B			35.73

# SCHEDULE OF OPENING

S.NO.	TYPE	SIZE	SILL LVL.	LINTEL LVL.
1.	D1	1000x2500	0,0	BEAM BOTTOM
2.	D3	900x2500	0,0	ВЕАМ ВОТТОМ
3.	V	600x1000	1100	2100
4.	FD	1100x2500	0,0	BEAM BOTTOM



नमश् निर्माणक बार्यकाडाद विकास प्राधिकक गाविकावाद द्विटारिक अस्थिक बासका प्राथिक समुग्राः

अवर अभिन्यः। राष्ट्रियः सन्द्राह स्थल पर एक वाड पर स्थाकृत मानवित्र का अख्या व टिनाम लिखना अनिवार्थ होपा।

धानावेत्र स्वीकृत ५- ५र अकित शर्तो क अधीन मानाचेत्र निर्मत किया जाता है।

प्सन्नत प्रत्यार के मदन / स्ट्रक्चर की सुख्या हेतु विभिन्न स्तर्भ पर कारत दीवारों के उपर आराज्योंक्सीठ टाई चीन झलना एवित/आवश्यक है जो डींक्मीक्सीठ लेक्स सिस्टम प्रत्येक कर

यह भारतिक स्वीकृति से केंबर पींच वर्ष तक वैदा है

SUBMISSION DRAWING FOR PROPOSED GROUP HOUSING AT PLOT NO. 01, AT SMV INTEGRATED TOWNSHIP VIII: SHAHPUR - BAMHETA, GHAZIABAD

#### OWNER


SMV AGENCIES PVT LTD 8-C, HANSALYA BARAKHAMBA ROAD, NEW DELHI - 01

ARCHITECT


Ar. Rachit Sharma

195, RAM VIHAR, DELIII-92, PHONE-011-42518322

DRAWING TITLE TOWER - 10 TERRACE & LMR LVL.	-DRAWING-NO
NORTH	SCALE
	1:100
ARCH. SEAL & SIG.	OWNERS SIG.
	For SMV AGENCIES DIGITAL

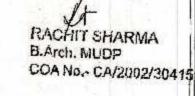

FOR SMV AGENCIES PV. LTD

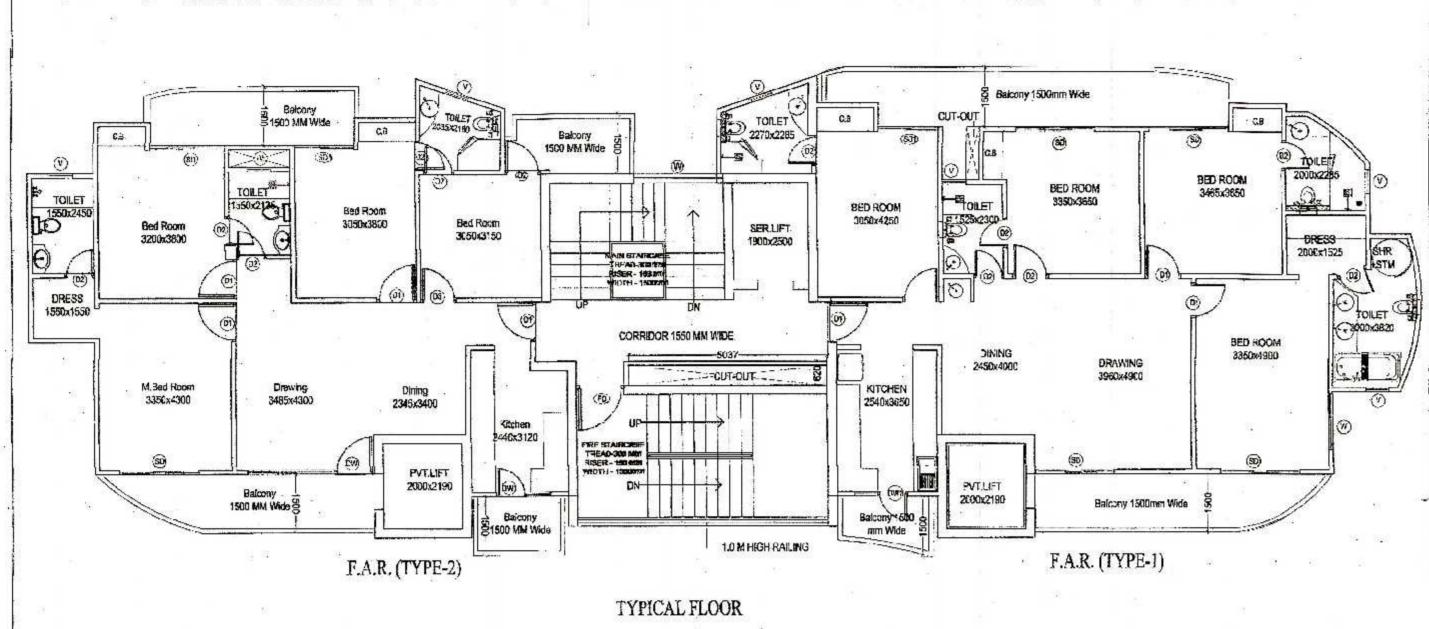

S. NO.

S. NO.

0.650

1.633 x

DEDUCTION (B)

5% ADDITIONAL FAR

A 1.550 X 0.600 1
B 1.430 X 0.600 1
C 1.500 X 1.500 1

3050x3150

PVT.LIFT 2000x2190

F.A.R. (TYPE-2)

ENVELOP PLAN OF (TYPE-2)

1550x2450

M.Bed Room 3350x4300

Ealcony 1500 NM Wide 8

F.A.R. CALCULATION (TYPE-2)

3.463

x 2.190 1 4.38

NOS. AREA

TOTAL(B)


TOTAL FAR (A-B)


NOS. AREA


4.38

108.55

यह गानमित स्वीकृति से केवल पाँच नर्म तक वैस है

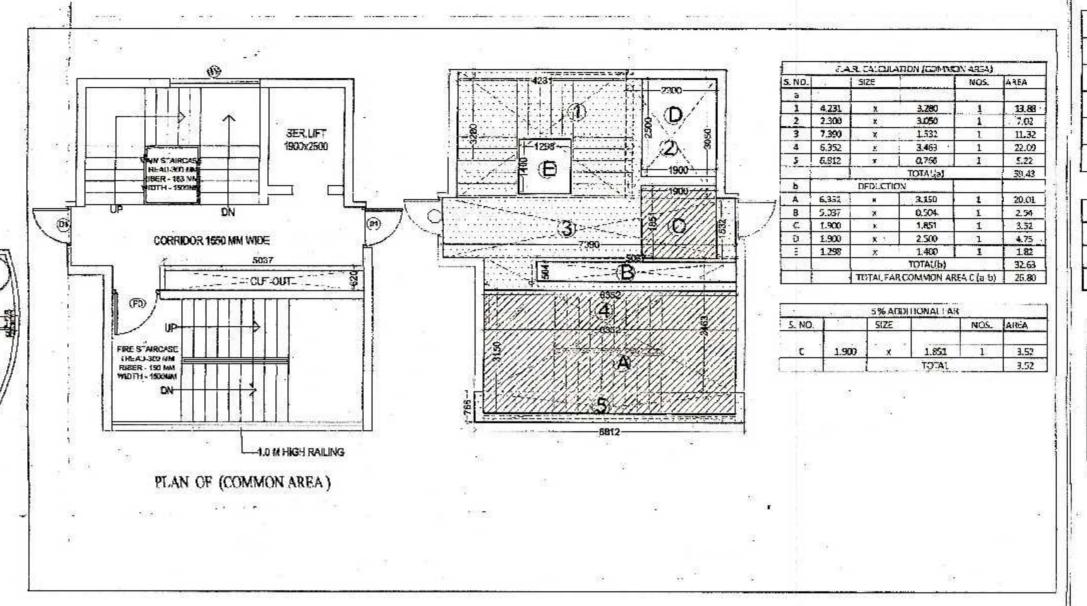

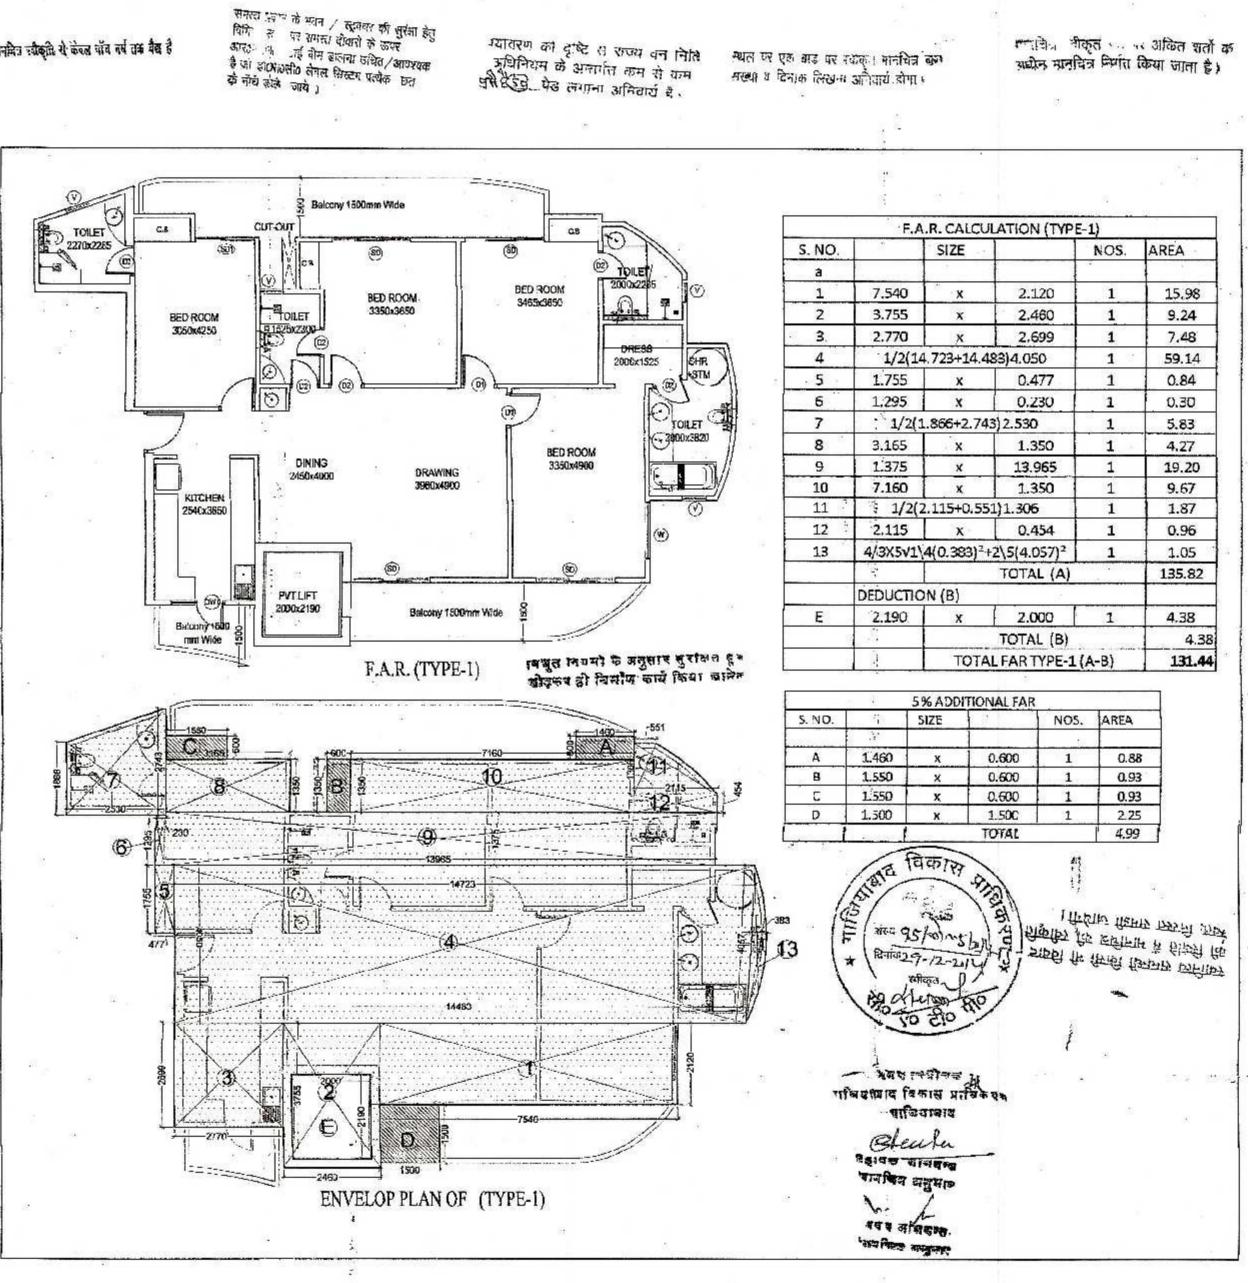

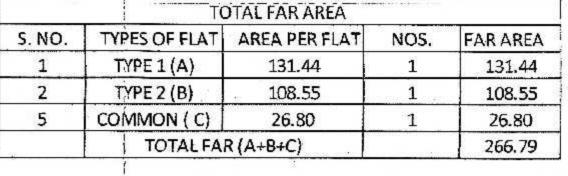

47 3480	; NC	N FAR AREA (FIR	E STAIR CASE )		30
S. NO.	7	SIZE		NOS.	AREA
Α	5.352	X	3.15	. 1	20.01
	, TOTAL	NON FAR			20.01

	TO	FAL 5 % ADDITION	IALFAR	
S. NO.	- 1	SIZE	NOS.	AREA
1		UNIT1(A)	1	4.99
2	UNIT 2 (B)		1	4.04
3	!	LIFT LOBBY	1	3.52
		TOTAL		12.59

## SCHEDULE OF OPENING

S.NO.	TYPE	SIZE	SILL LVL.	LINTEL LVL.
1.	. SD	2000x2500	0,0	ВЕАМ ВОТТОМ
2.	SD1	1500x2500	0,0	ВЕАМ ВОТТОМ
3.	D ¦	1050x2500	0,0	BEAM BOTTOM
4.	D1	1000x2500	0,0	BEAM BOTTOM
5.	D2	750x2500	0,0	BEAM BOTTOM
6.	D3 ,	900x2500	0,0	BEAM BOTTOM
7.	DW 🗼	3200x2500	0,0	BEAM BOTTOM
- 8.	DW1 1,	1350x2500	0,0	ВЕАМ ВОТТОМ
9.	W	1440x2000	1000	BEAM BOTTOM
10.	w1	1035x500	500	2500
11.	w2	3198x500	500	2500
12.	V	600x1000	1100	2100
13.	V2	450x2100	600	2500
14.	FD	1100x2500	0,0	BEAM BOTTOM

SUBMISSION DRAWING FOR PROPOSED GROUP HOUSING AT PLOT NO. 01, AT SMV INTEGRATED TOWNSHIP Vill: SHAHPUR - BAMIJETA , GHAZIABAD

OWNER

हिंदी शिक्त का अकित शर्ती क


अध्येन मानचित्र निर्मात किया जाता है।


SMV AGENCIES PVT LTD 8-C, HANSALYA BARAKHAMBA ROAD, NEW DELHI - 01


ARCHITECT TO S


Ar. Rachit Sharma

DRAWING TITLE TOWER - 10 TYPICAL FLOOR AREA CALCULATION	DRAWING NO.
NORTH	SCALE
ADOTE OF ALL COLO	1:100
ARCH. SEAL & SIG.	OWNERS SIG.
B.Arch. MUDP COA No CA/2002/30	415

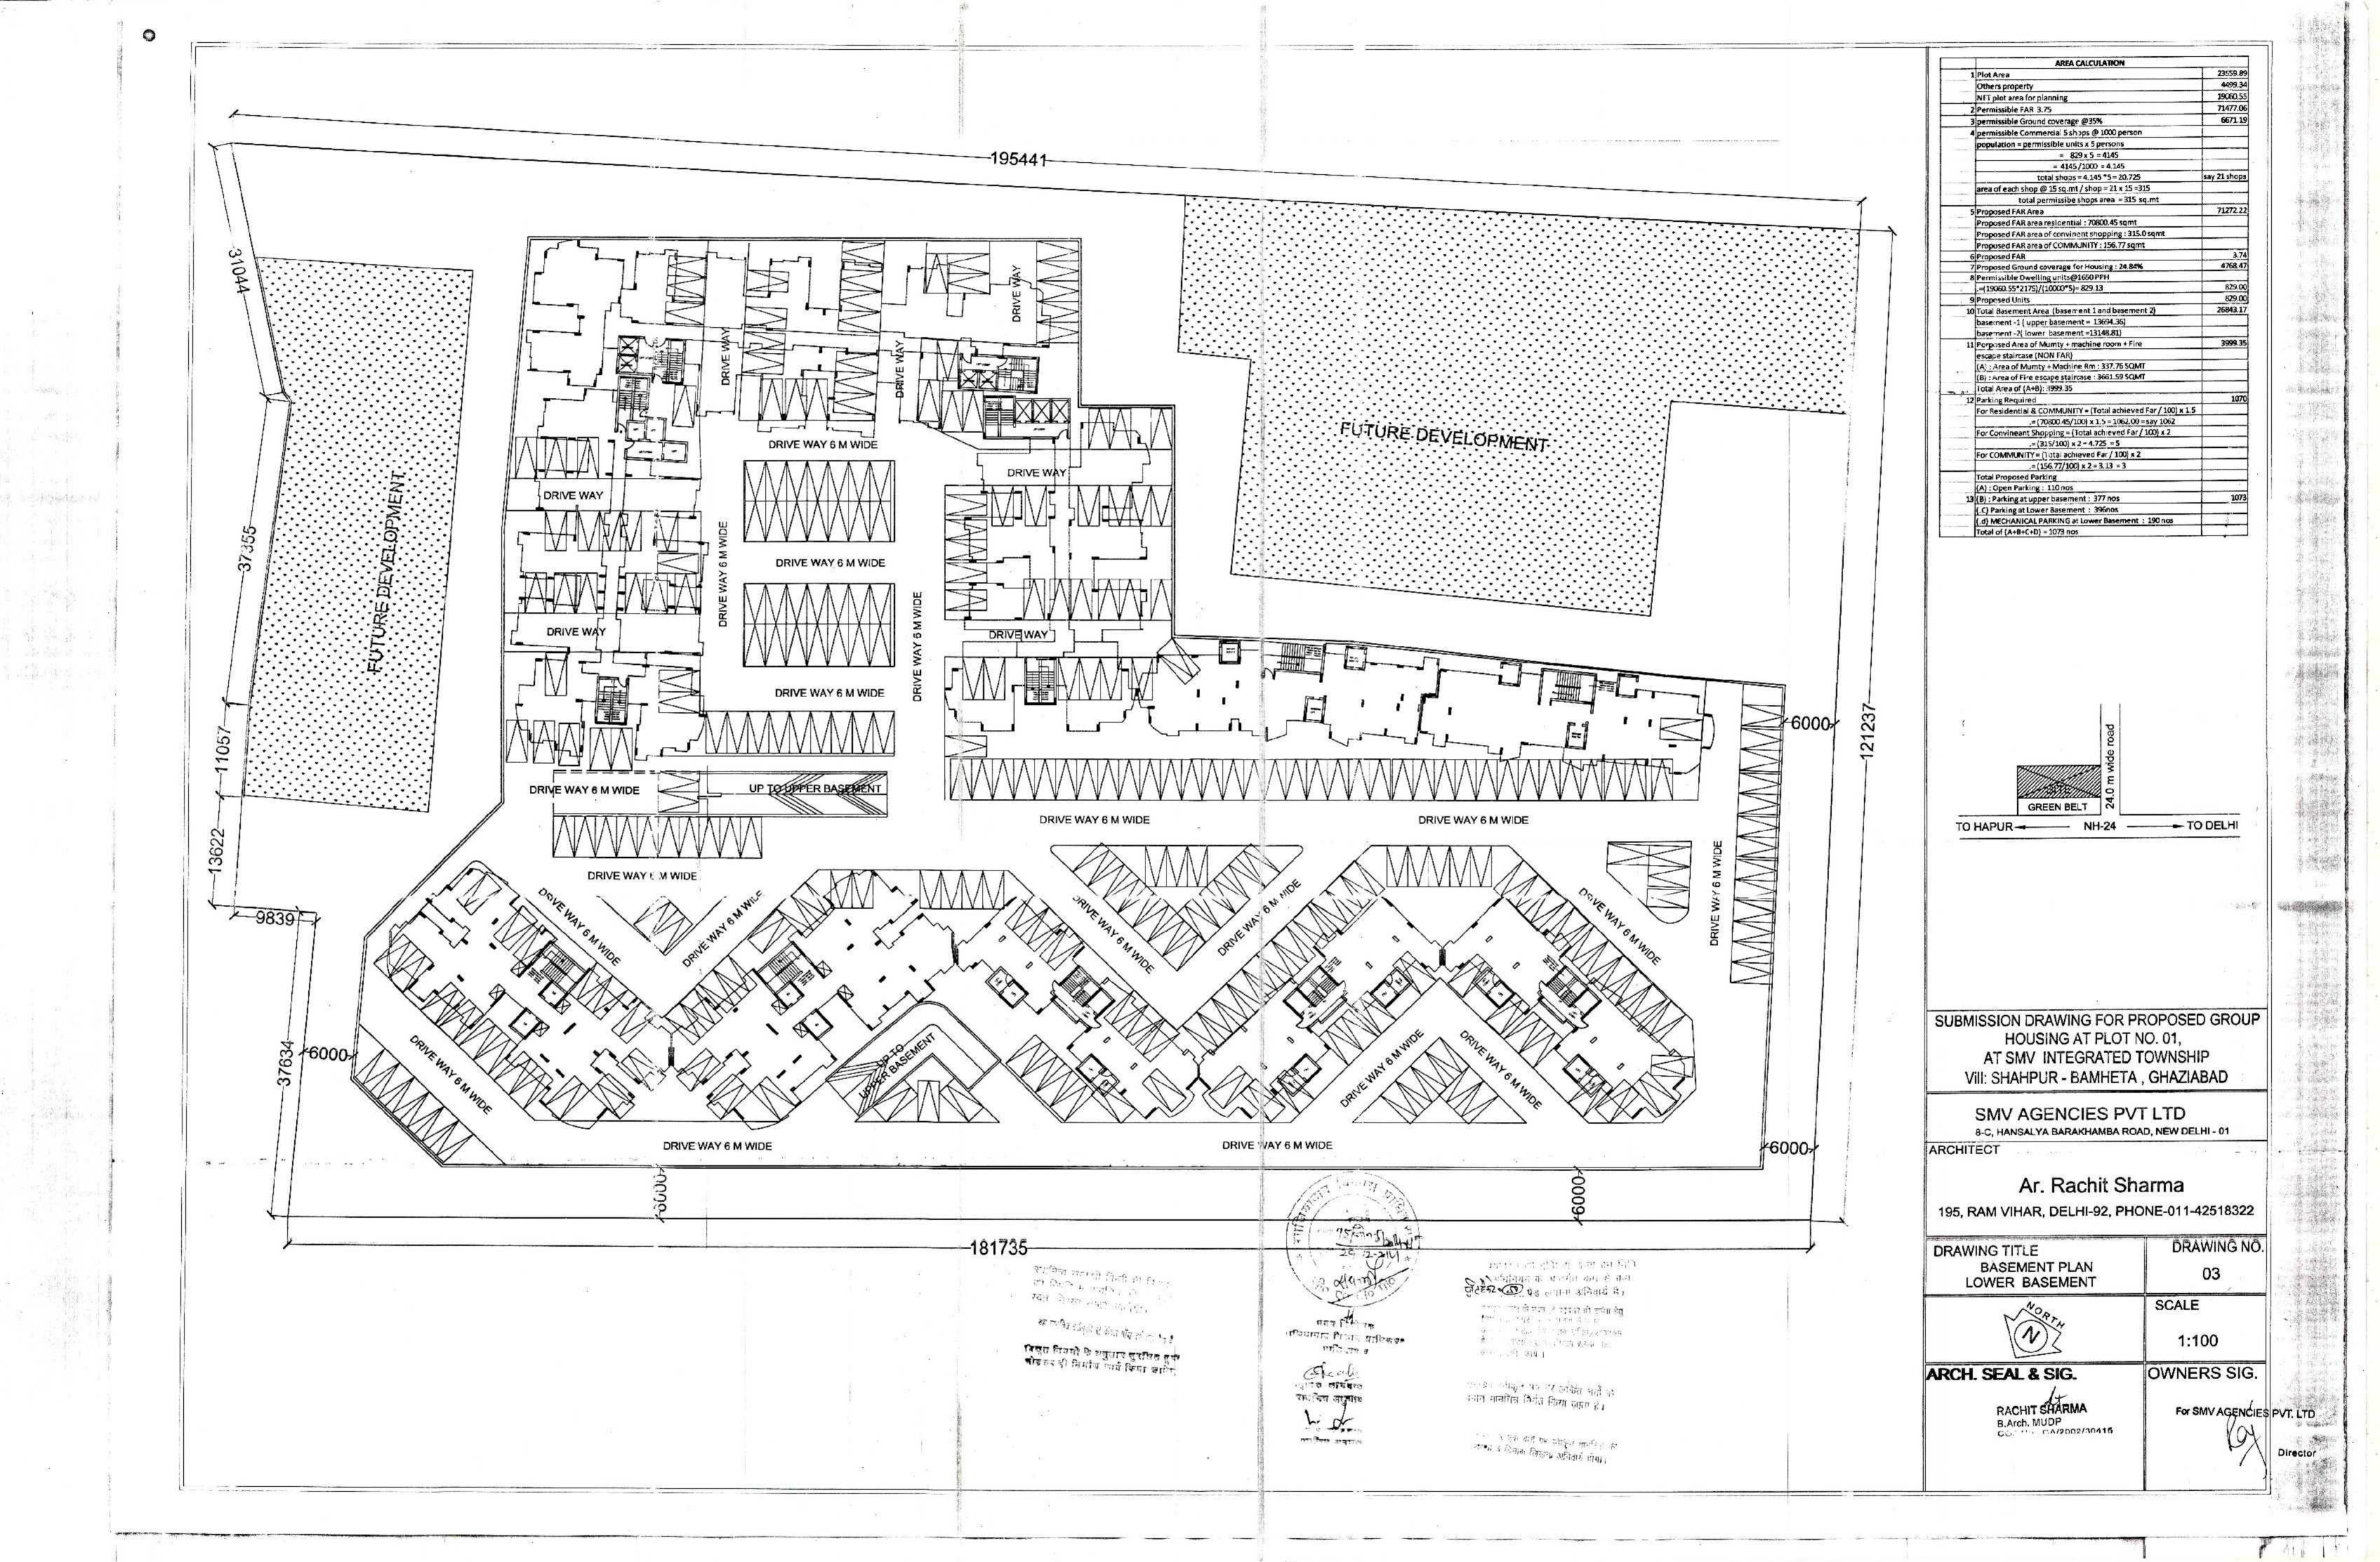

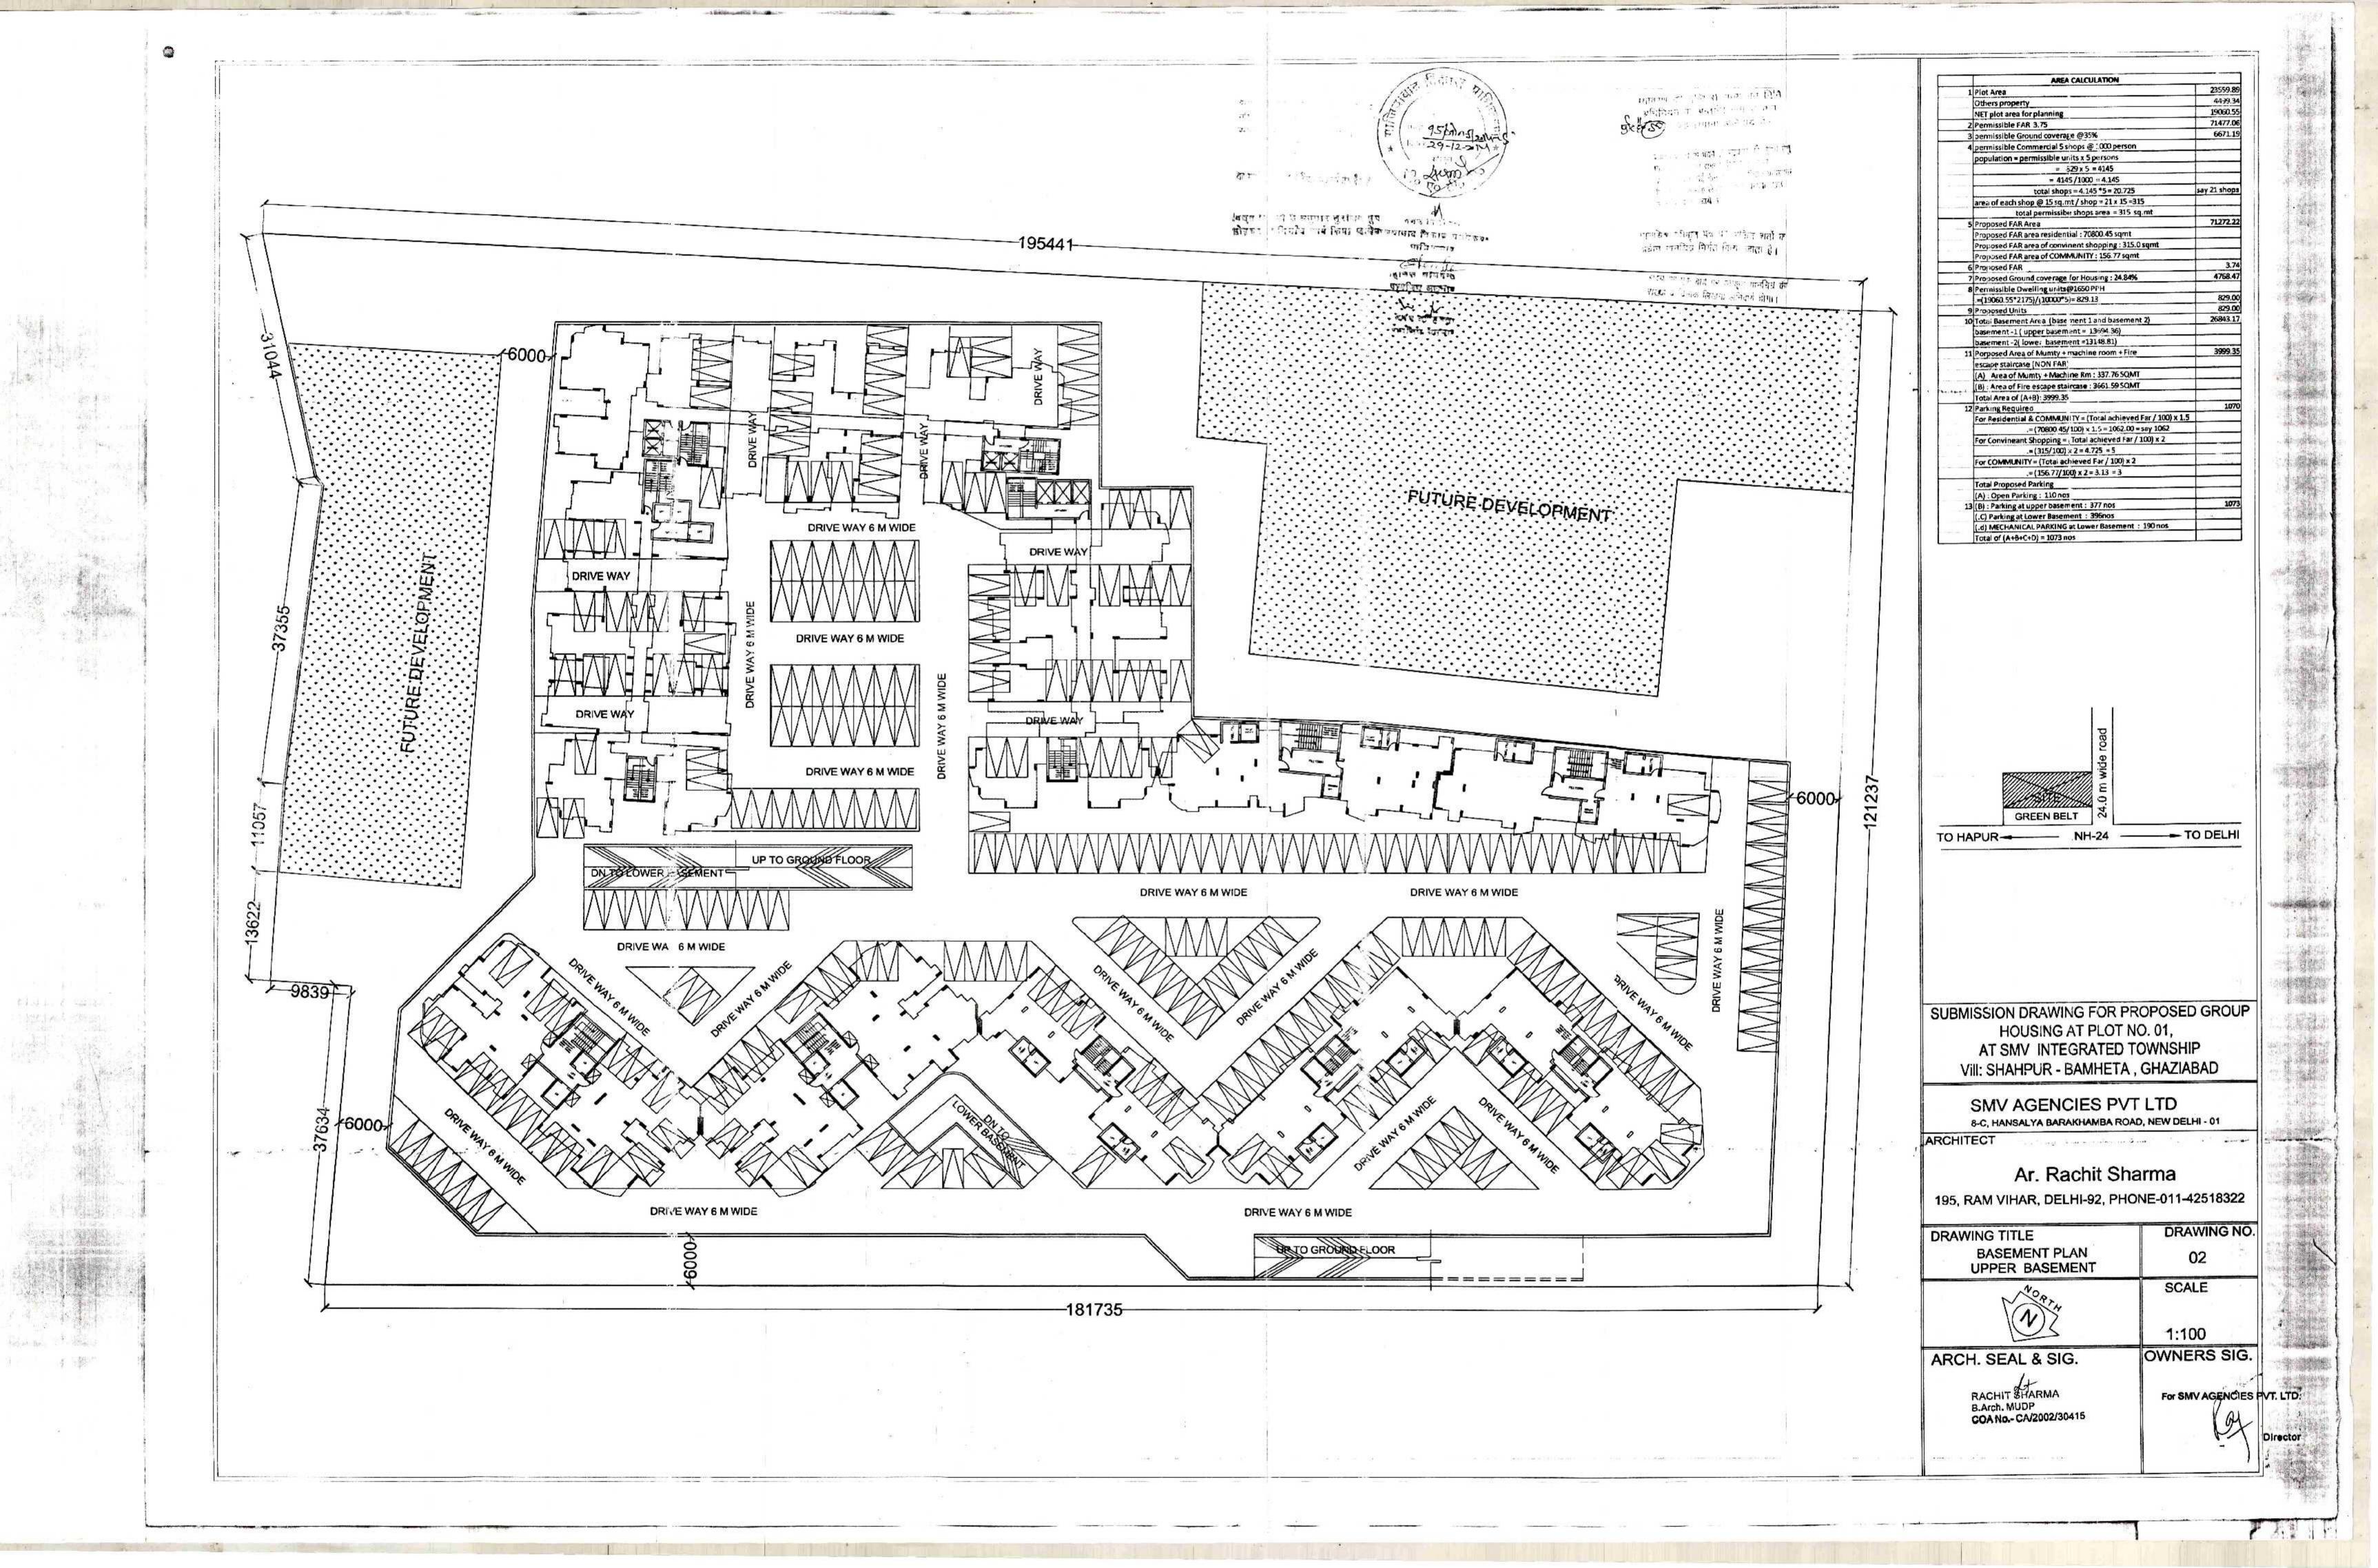

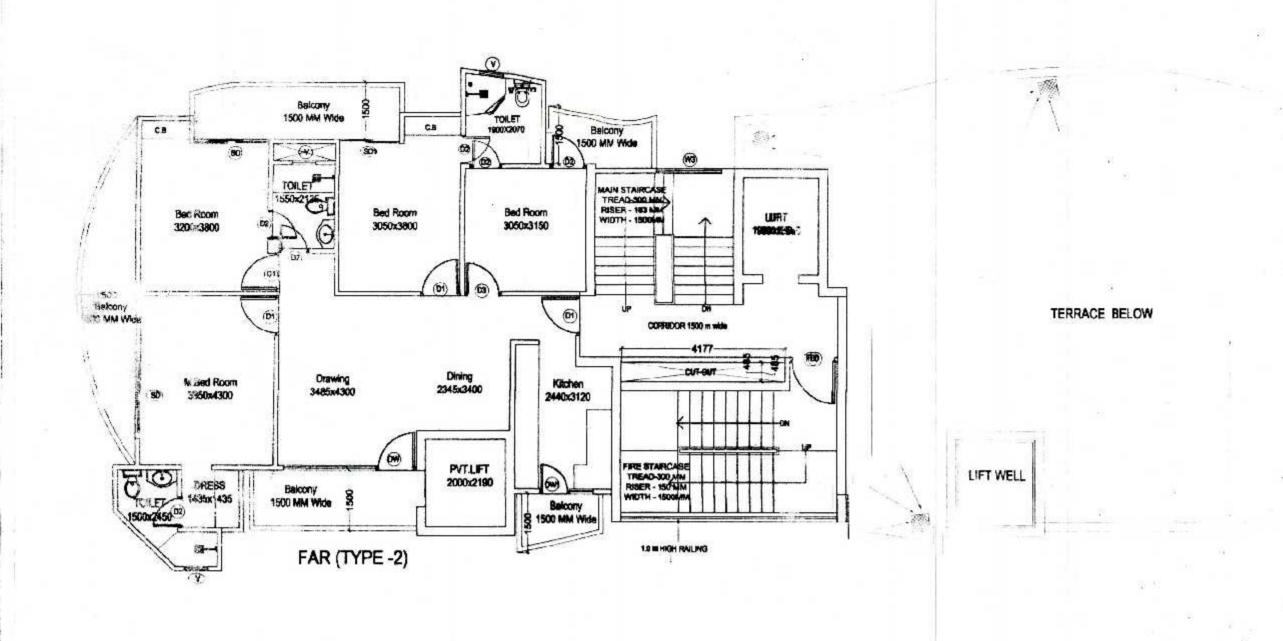


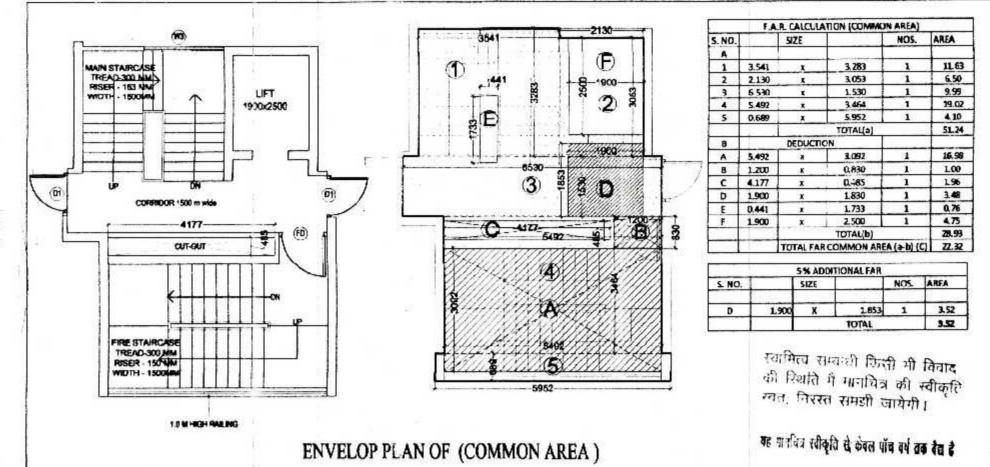

मान्यम का नांदे के राज्य वस विकि

म्बान पर एक बाउ पर सांकृत गणवित्र की गरका व देशक किछना अनिवर्ण दोगा।

ाम, हे अस्वीकृत पत्र पर अकित शर्ता क बनोन मानचित्र निर्मत किया जाता है।

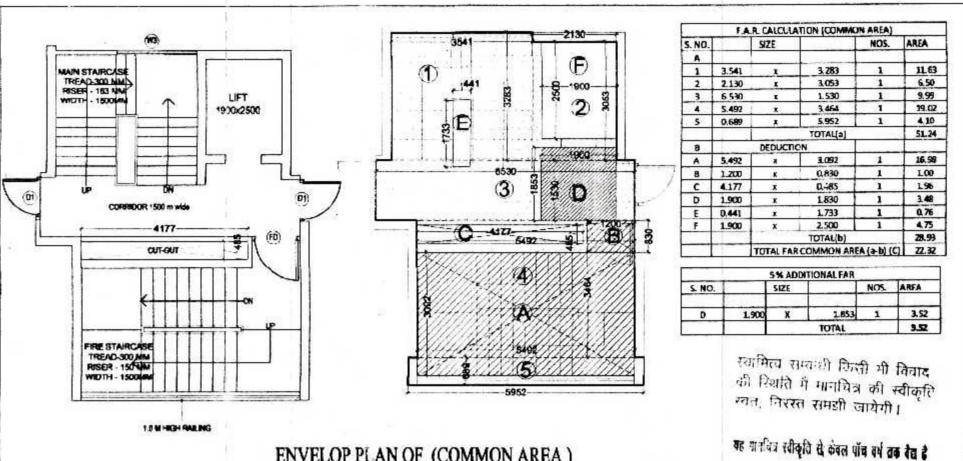

	ियम के अन्तर्गत कम से कम ियम के अन्तर्गत कम से कम िपेड लगाना अभिवार्य दे
# ?	्न निवमी के अनुसाद सुरक्षित हुई
# ?	कर ही निर्माय कार्य किया खानेन

188	質許事 門 行 中中
17	क्षाबाद विकास प्राधिक
350	माजियाश्राह
	Stanh
	4140 MINES
	रावश्विक सनुवार
	w 2
	वय र अधिकारत.
	staffe affer

TOTAL FAR AREA S. NO. TYPES OF FLAT AREA PER FLAT NOS. FAR AREA

108.98

22.32

NON FAR AREA (FIRE STAIR CASE)

TOTAL 5 % ADDITIONAL FAR

3.092

0.830

TOTAL FAR (A+B+C)

TOTAL NON FAR

SIZE

UNIT 1 (A)

LIFT LOBBY

TOTAL

TYPE 2 (B)

COMMON (C)

5.492

1.200

2

S. NO.

S. NO.

С

108.98

22.32

131.30

16.98

1.00

17.98

4.04

3.52

7.56

NOS. AREA

NOS. AREA

# समात प्रकार के भवन / स्ट्राच्चर **की सुरंका हेतु** विकि एक प्रश्नास्त्र वीचाने के ऊपर अप्र. १५ टाई दीम जलना उचित्र/आयस्यक है जा उप्पेवशीव लेवल गिस्ट्रम प्रत्येक छन के नीचे बाले जाये ।

 SCHEDULE OF OPENING
SCHEDULE OF OPENING

	Vicinity of the second		79	
S.NO.	TYPE	SIZE	SILL LVL.	LINTEL LVL.
1,	SD	2000x2500	0,0	ВЕАМ ВОТТОМ
2.	SD1	1500x2500	0,0	BEAM BOTTOM
3.	D	1050x2500	0,0	BEAM BOTTOM
4.	D1	1000x2500	0,0	BEAM BOTTOM
5.	02	750x2500	0,0	BEAM BOTTOM
6.	D3	900x2500	0,0	BEAM BOTTOM
7.	WC	3200x2500	0,0	ВЕАМ ВОТТОМ
8.	DW1	1350x2500	0,0	BEAM BOTTOM
9.	W	1440x2000	1000	BEAM BOTTOM
10.	w1	1035x500	500	2500
11.	w2	3198x500	500	2500
11.	w3	2000x500	500	2500
12.	V	600x1000	1100	2100
13.	FD	1100x2500	0,0	BEAM BOTTOM

SUBMISSION DRAWING FOR PROPOSED GROUP HOUSING AT PLOT NO. 01, AT SMV INTEGRATED TOWNSHIP Vill: SHAHPUR - BAMHETA, GHAZIABAD


OWNER

SMV AGENCIES PVT LTD 8-C, HANSALYA BARAKHAMBA ROAD, NEW DELHI - 01


ARCHITECT


Ar. Rachit Sharma

DRAWING TITLE TOWER - 1st 10th to 13th FLOOR AREA CALCULATION	DRAWING NO.
NORTH	SCALE
	1:100
ARCH. SEAL & SIC	G. OWNERS SIG.
0	

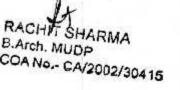

						95		-/
Balcony 8	ri	F.A.	R CAICULA	TION (TYPE	:-2)			
C.B 1500 MM Wide C.B 1500/2076 S Belcony	S. NO.		SIZE			AREA		
(\$50) 000 T 1500 MM Wide	A 1	2.730	x	1.167	1	3.19		
	2		217+2.730)		1	2.99		
Bed Room Bed Room Bed Room	3	0.550	x	1.550	1	0.85		
Bed Room Bed Room Bed Room 3200x3800 @ 5 5 3050x3800 3050x3150	5	2.460	×	1.636 0.579	1	1.55		
	6	1.038	×	2.884	1	2.99		
	7	0.383	x	3.397	1	1.30		
(6) (8)	9	3.012	502+2,150) ×	7.812	1	4.91 23.53		
Soo Seicony Side (B)	10	1.550	×	8.562	1	13.27		
The second secon	11	4.430	×	8.445	1	37.41		
	12	2.164	×	8.330 OTAL(A)	_1_	18.03		
M.Bed Room Drawing Dining Kitchen 3485x4300 2345x3400 2440x3120			DUCTION (	3)				
30 3350x4300 3485x4300 2343X3400 2440x3120	0	2.000	x	2.190	1	4.38		
	E	1.550	×	0.438 TOTAL (B)	1	5.06		
				AL FAR (A-E	3)	108.98		
ORESS Beloom 2000x2190			% ADDITION	AL EAD	-			
tractus   Benchy &	S. NO.		SIZE		OS. ARE	A		
1500x/450 (02) 1500 MM Wide 35 Balcony 8 1500 MM Wide		1.550						
	B	1.550			THE RESERVE AND ADDRESS OF THE PERSON NAMED IN	1.93		
FAR (TYPE -2)	С	1.500		.500 1		2.25	Ø 12	
			7	OTAL	1 4	1.04		
1550						7// =		
(B)   8   9   9   9   9   9   9   9   9   9								
1500 A 1500 A 1500								7
2184	1						*	
			1					
1								
			Ĭ		10			
						**		
9 7 1038					9			
3012								1 11 8
0 S0 9 1 5 5								4
2730 12 8 0 9 (4) 2671								
2 2 880 1500 2460							and the second s	
ENVELOP PLAN OF (TYPE-2)			A .					1
ENVELOP PLAN OF (11PE-2)		411						

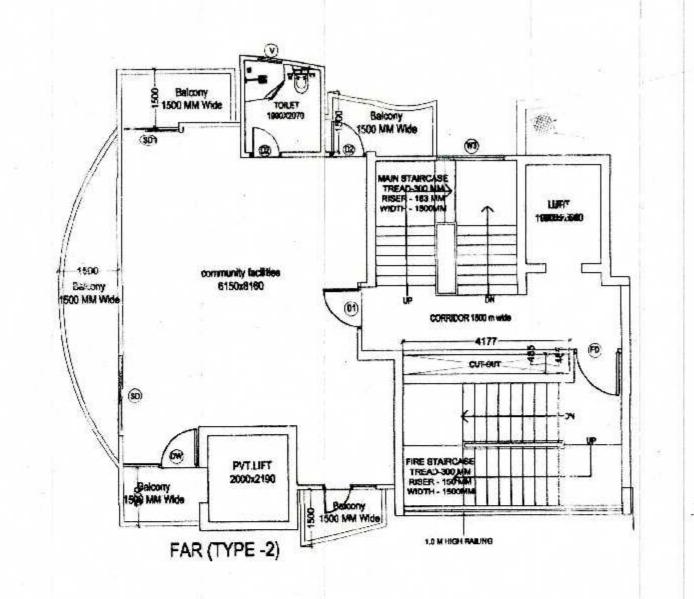

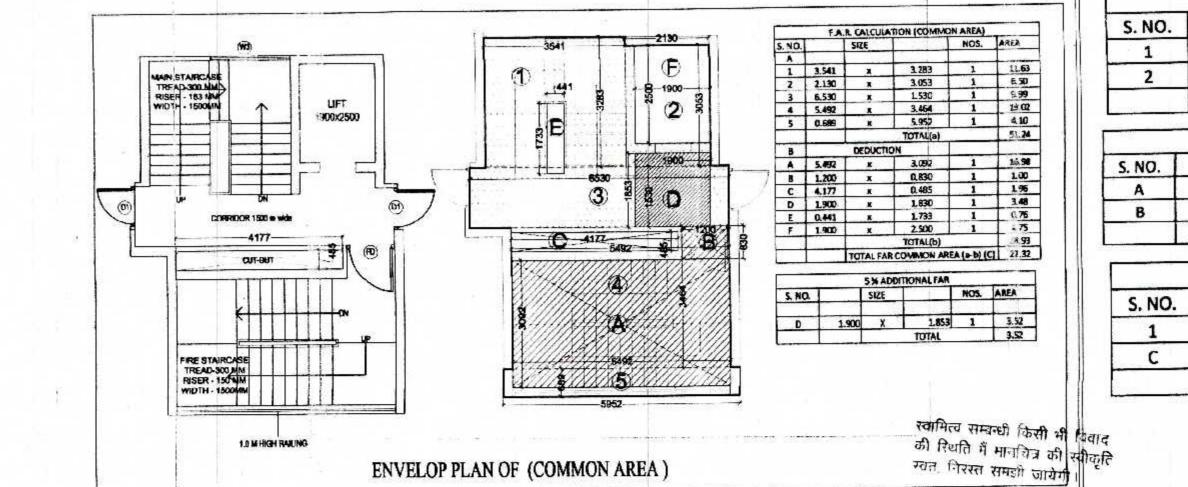

गावरण की वृध्दि से रोजा वन निति प्रिंगियम के अन्तर्गत क्रम से क्रम पुरुष्टिक्कि पेड लगाना अनिवार्ग है।

## (वच्चत नियमी के अनुसार सुराकत हूं ह चीक्रक वही निर्माण कार्य किया खाकेल

पेन्स्ट प्रकार के भगने / एस्पेटर की सूर्यम हैत् विभिन्न स्वरं पर समस्य दीयारों के ऊपर स्वाप्तिक टाई वीप डालना उदिर/आवश्यक है को दीवपीवसींग्र लेक्न सिम्ब्य प्रकोक प्रकार ने साथ डाले जायों।

न्यस यर एक शांड पर स्थान्य मानचित्र का माना व दिनाक विखना जनिवामं होगा।

मानावेश स्वीकृत पत्र पर अकित शर्ता वै भनीन मानचित्र निर्मत निया जाता है।

वह गुनावित्र सीकृति से हेवल गाँव वर्ष तक वैद्य है

20	F 95/50
	★ विकास 29-1
ð.	mod or
:	300
	अशह निवीक
	कार-वाबाद विकास प्र गाजिससाड
	(35) 00 b
	रहायक साम्रयन्त राष्ट्रिय समुपान
	· he d
	बब द अभियम्स

TOTAL FAR AREA

60.22

22.32

NON FAR AREA (FIRE STAIR CASE)

TOTAL 5 % ADDITIONAL FAR

3.092

0.830

FAR AREA

60.22

22.32

82.54

1.00

17.98

NOS. AREA

NOS. AREA

1 16.98

2.25

3.52

5.77

TYPES OF FLAT AREA PER FLAT NOS.

TOTAL FAR (A+B+C)

TOTAL NON FAR

SIZE

UNIT1(A)

LIFT LOBBY

TOTAL

TYPE 2 (B)

COMMON (C)

5.492

1.200

В

SCHEDII	FOF	<b>OPENING</b>	1
SCHEDU		OI LIMIT	

S.NO.	TYPE	SIZE	SILL LVL.	LINTEL LVL.
1.	SD	2000x2500	0,0	ВЕАМ ВОТТОМ
2.	SD1	1500x2500	0,0	BEAM BOTTOM
3.	D	1050x2500	0,0	BEAM BOTTOM
4.	D1	1000x2500	0,0	BEAM BOTTOM
5.	D2	750x2500	0,0	BEAM BOTTOM
6.	D3	900x2500	0,0	BEAM BOTTOM
7.	DW	3200x2500	0,0	BEAM BOTTOM
8.	DW1	1350x2500	0,0	BEAM BOTTOM
9.	W	1440x2000	1000	BEAM BOTTOM
10.	w1	1035x500	500	2500
11.	w2	3198x500	500	2500
11.	w3	2000x500	500	2500
12.	V	600x1000	1100	2100
13.	FD	1100x2500	0,0	BEAM BOTTOM

SUBMISSION DRAWING FOR PROPOSED GROUP HOUSING AT PLOT NO. 01, AT SMV INTEGRATED TOWNSHIP Vill: SHAHPUR - BAMHETA, GHAZIABAD

SMV AGENCIES PVT LTD 8-C, HANSALYA BARAKHAMBA ROAD, NEW DELHI - 01

ARCHITECT

Ar. Rachit Sharma

195, RAM VIHAR, DELHI-92, PHONE-011-42518322

DRAWING TITLE TOWER - 1st DRAWING NO. 14th FLOOR AREA CALCULATION SCALE NORTH 1:100 OWNERS SIG. ARCH. SEAL & SIG.

> RACHIT SHARMA B.Arch. MUDP COA No.- CA/2002/30415

FOR SMIV AGENCIES PVT. LTD.


Balcony 1500 MM Wide TOILET 1900/2079 S Balcony 1500 MM Wide
Balcony 1500 MM Wide
PVTLIFT 2000x2190  Selcony 2000x2190  FAR (TYPE -2)
383
3 (2) (3) (6)   188
3000 3012 5 3 D 5 3 C 5 2671


ENVELOP PLAN OF (TYPE-2)


S. NO.		SIZE		NOS.	AREA	
Α						
1	1.551	x	8.446	1	13.10	
2	1.550	x	8.562	1	13.27	
3	3.012	x	7.812	1	23.53	
4	2.460	x	1.636	. 1	4.02	
5	2.671	×	0.579	1	1.55	
6	1.038	x	2.884	1	2.99	
7	0.383	X	3.397	1	1.30	
8	1/2	2.502+2.15	0)2.132	1	4.83	
			TOTAL (A)		64.60	
		EDUCTION	V (B)			
D	2.000	X	2.190	1	4.38	
			TOTAL (B)		4.38	
		T	TOTAL FAR (A-B)			
	- No. 19	5 % ADDIT	TONALFAR			
S. NO.	-	SIZE		NOS.	AREA	
c	1.500	×	1.500	1	2.25	
COV 33 -4		100	TOTAL	= = = = = = = = = = = = = = = = = = = =	2.25	


LIFT WELL


AREA UNDER COMMUNITY FACILITY = 60.22AREA UNDER RESIDENTIAL = 22.32

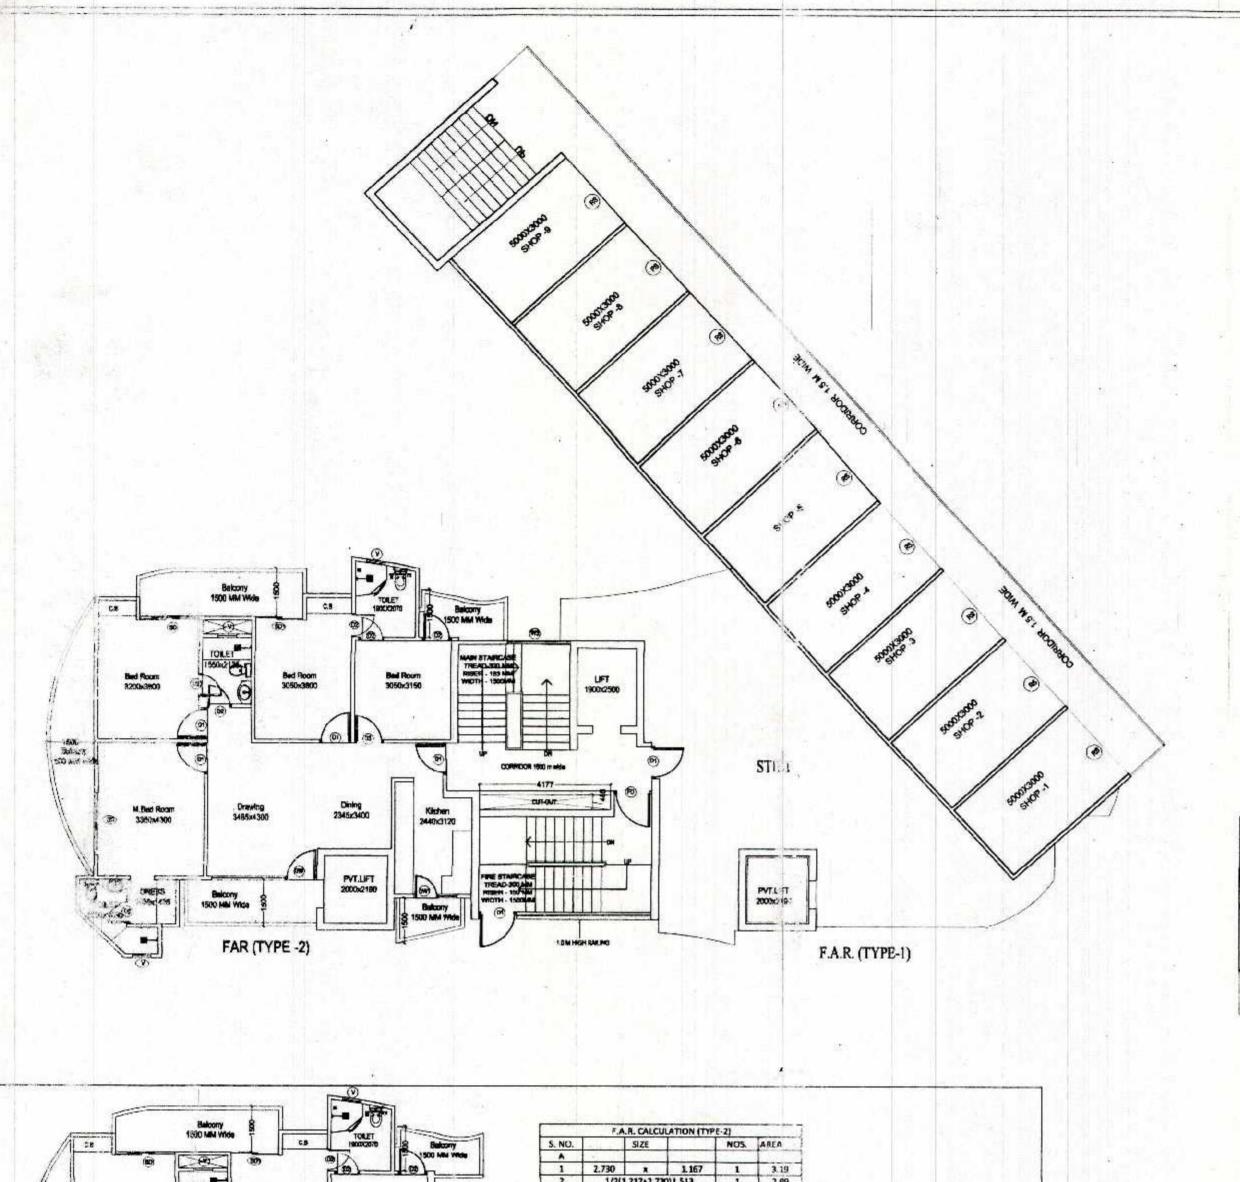


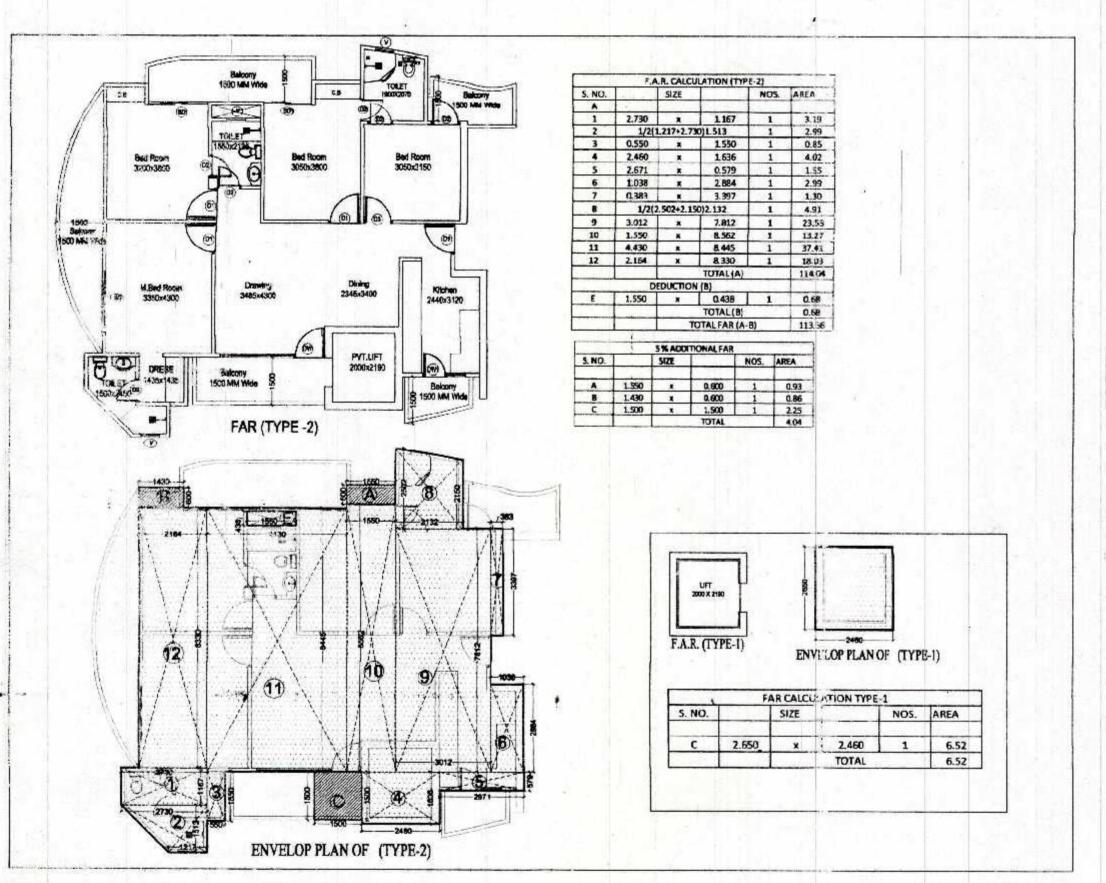

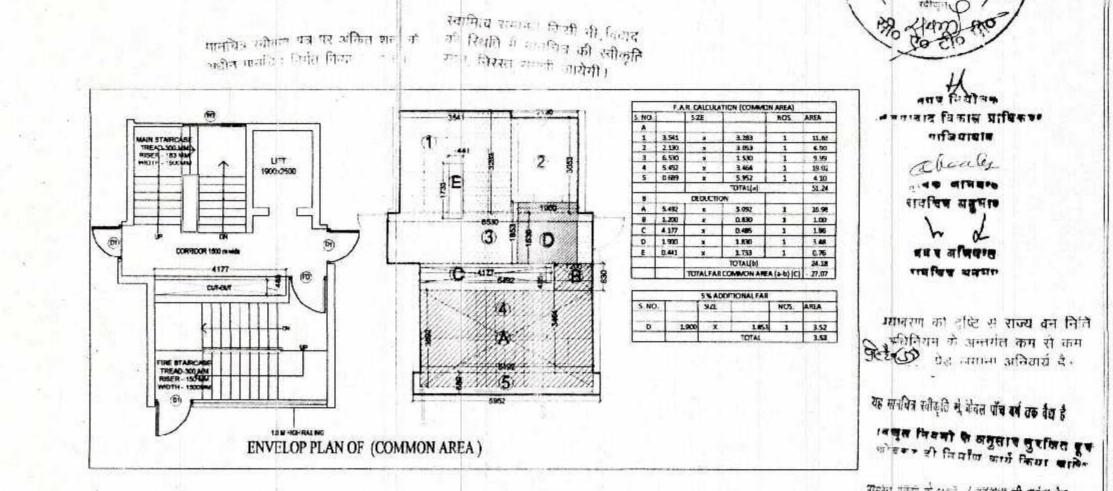


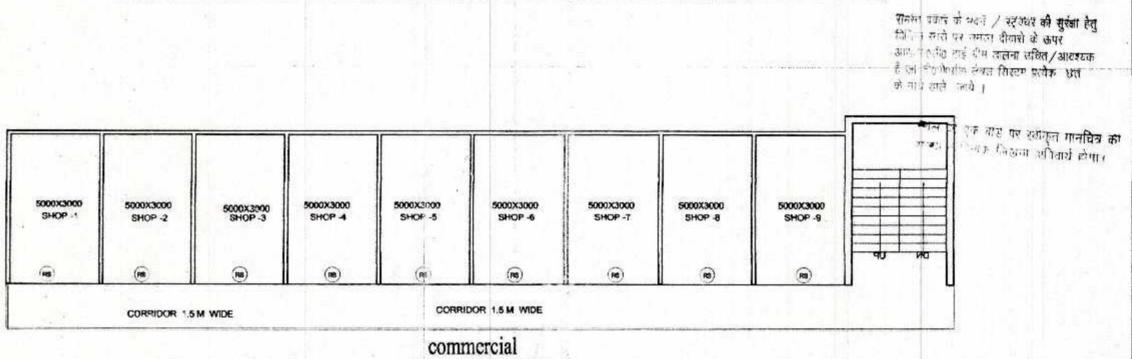

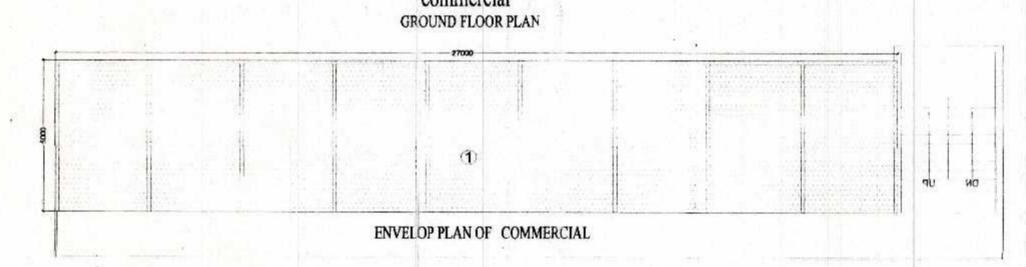

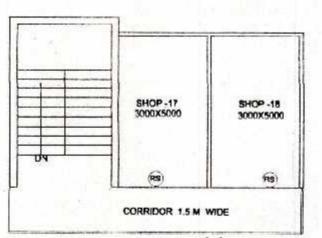

commercial	
FIRST FLOOR PLAN	

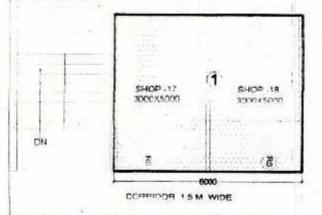

ENVELOP PLAN OF COMMERCIAL 1st FLOOR

FAR (	CALCULATI	ON OF CO	MMERCIAL (	GROUND	FLOOR)
S. NO.		SIZE		NOS.	AREA
1	27.000	x	5.000	1	135.00
	11.7 (2000)		TOTAL		135.00

F.A	R CALCULA	ATION OF	COMMERCIA	L (1ST FLC	OR)
S. NO.		SIZE		NOS.	AREA
1	6.000	×	5.000	1	30.00
	MOVEMBER OF FOR FEE		TOTAL		30.00

	TC	TAL FAR AREA		
5. NO.	TYPES OF FLAT	AREA PER FLAT	NOS.	FAR AREA
1	TYPE 1 (A)	6.52	1	6.52
2	TYPE 2 (B)	113.36	1	113.36
5	COMMON (C)	27.07	1	27.07
	TOTAL FAI	R (A+B+C)		146.95

	NO	ON FAR AREA (FIR	E STAIR CASE )		
S. NO.		SIZE		NOS.	AREA
A	5.492	X	3.092	1	16.98
В	1.200	X	0.830	1	1.00
	TOTAL NON FAR				17.98

	TOTAL 5 % ADDITION	IAL FAR	
S. NO.	SIZE	NOS.	AREA
2	UNIT 2 (B)	1	4.04
C	LIFT LOBBY	1	3.52
9-2-14	TOTAL		7.56

GROUND COVERAGE =
TOTAL FAR OF GROUND + NON FAR
+ 5% ADDITIONAL FAR
= 146.95+17.98+7.56 = 172.49

SCI	HEDUI	LE OF	OPENING	3
S.NO.	TYPE	SIZE	SILL LVL.	L

S.NO.	TYPE	SIZE	SILL LVL.	LINTEL LVL.
1.	SD	2000x2500	0,0	ВЕАМ ВОТТОМ
2.	SD1	1500x2500	0,0	ВЕАМ ВОТТОМ
3.	D	1050x2500	0,0	BEAM BOTTOM
4.	D1	1000x2500	0,0	BEAM BOTTOM
5.	D2	750x2500	0,0	BEAM BOTTOM
6.	D3	900x2500	0,0	BEAM BOTTOM
7.	DW	3200x2500	0,0	BEAM BOTTOM
8.	DW1	1350x2500	0,0	ВЕАМ ВОТТОМ
9.	W	1440x2000	1000	ВЕАМ ВОТТОМ
10.	w1	1035x500	500	2500
11.	w2	3198x500	500	2500
11.	w3	2000x500	500	2500
12.	V	600x1000	1100	2100
13.	FD	1100x2500	0,0	ВЕАМ ВОТТОМ

SUBMISSION DRAWING FOR PROPOSED GROUP HOUSING AT PLOT NO. 01, AT SMV INTEGRATED TOWNSHIP

WNER SMV AGENCIES PVT LTD

SMV AGENCIES PVT LTD 8-C, HANSALYA BARAKHAMBA ROAD, NEW DELHI - 01

RCHITECT

Ar. Rachit Sharma

DRAWING TITLE  TOWER - 1st GROUND FLOOR  AREA CALCULATION	DRAWING NO.
NORTH	SCALE 1:100
ARCII. SEAL & SIG.	OWNERS SIG.
RACHIT SHARMA B.Arch. MUDP COA No CA/2002/30415	FOR SMIV AGENCIES PVIT. LTE