




1 GROUND FLOOR PLAN
SCALE 1:100

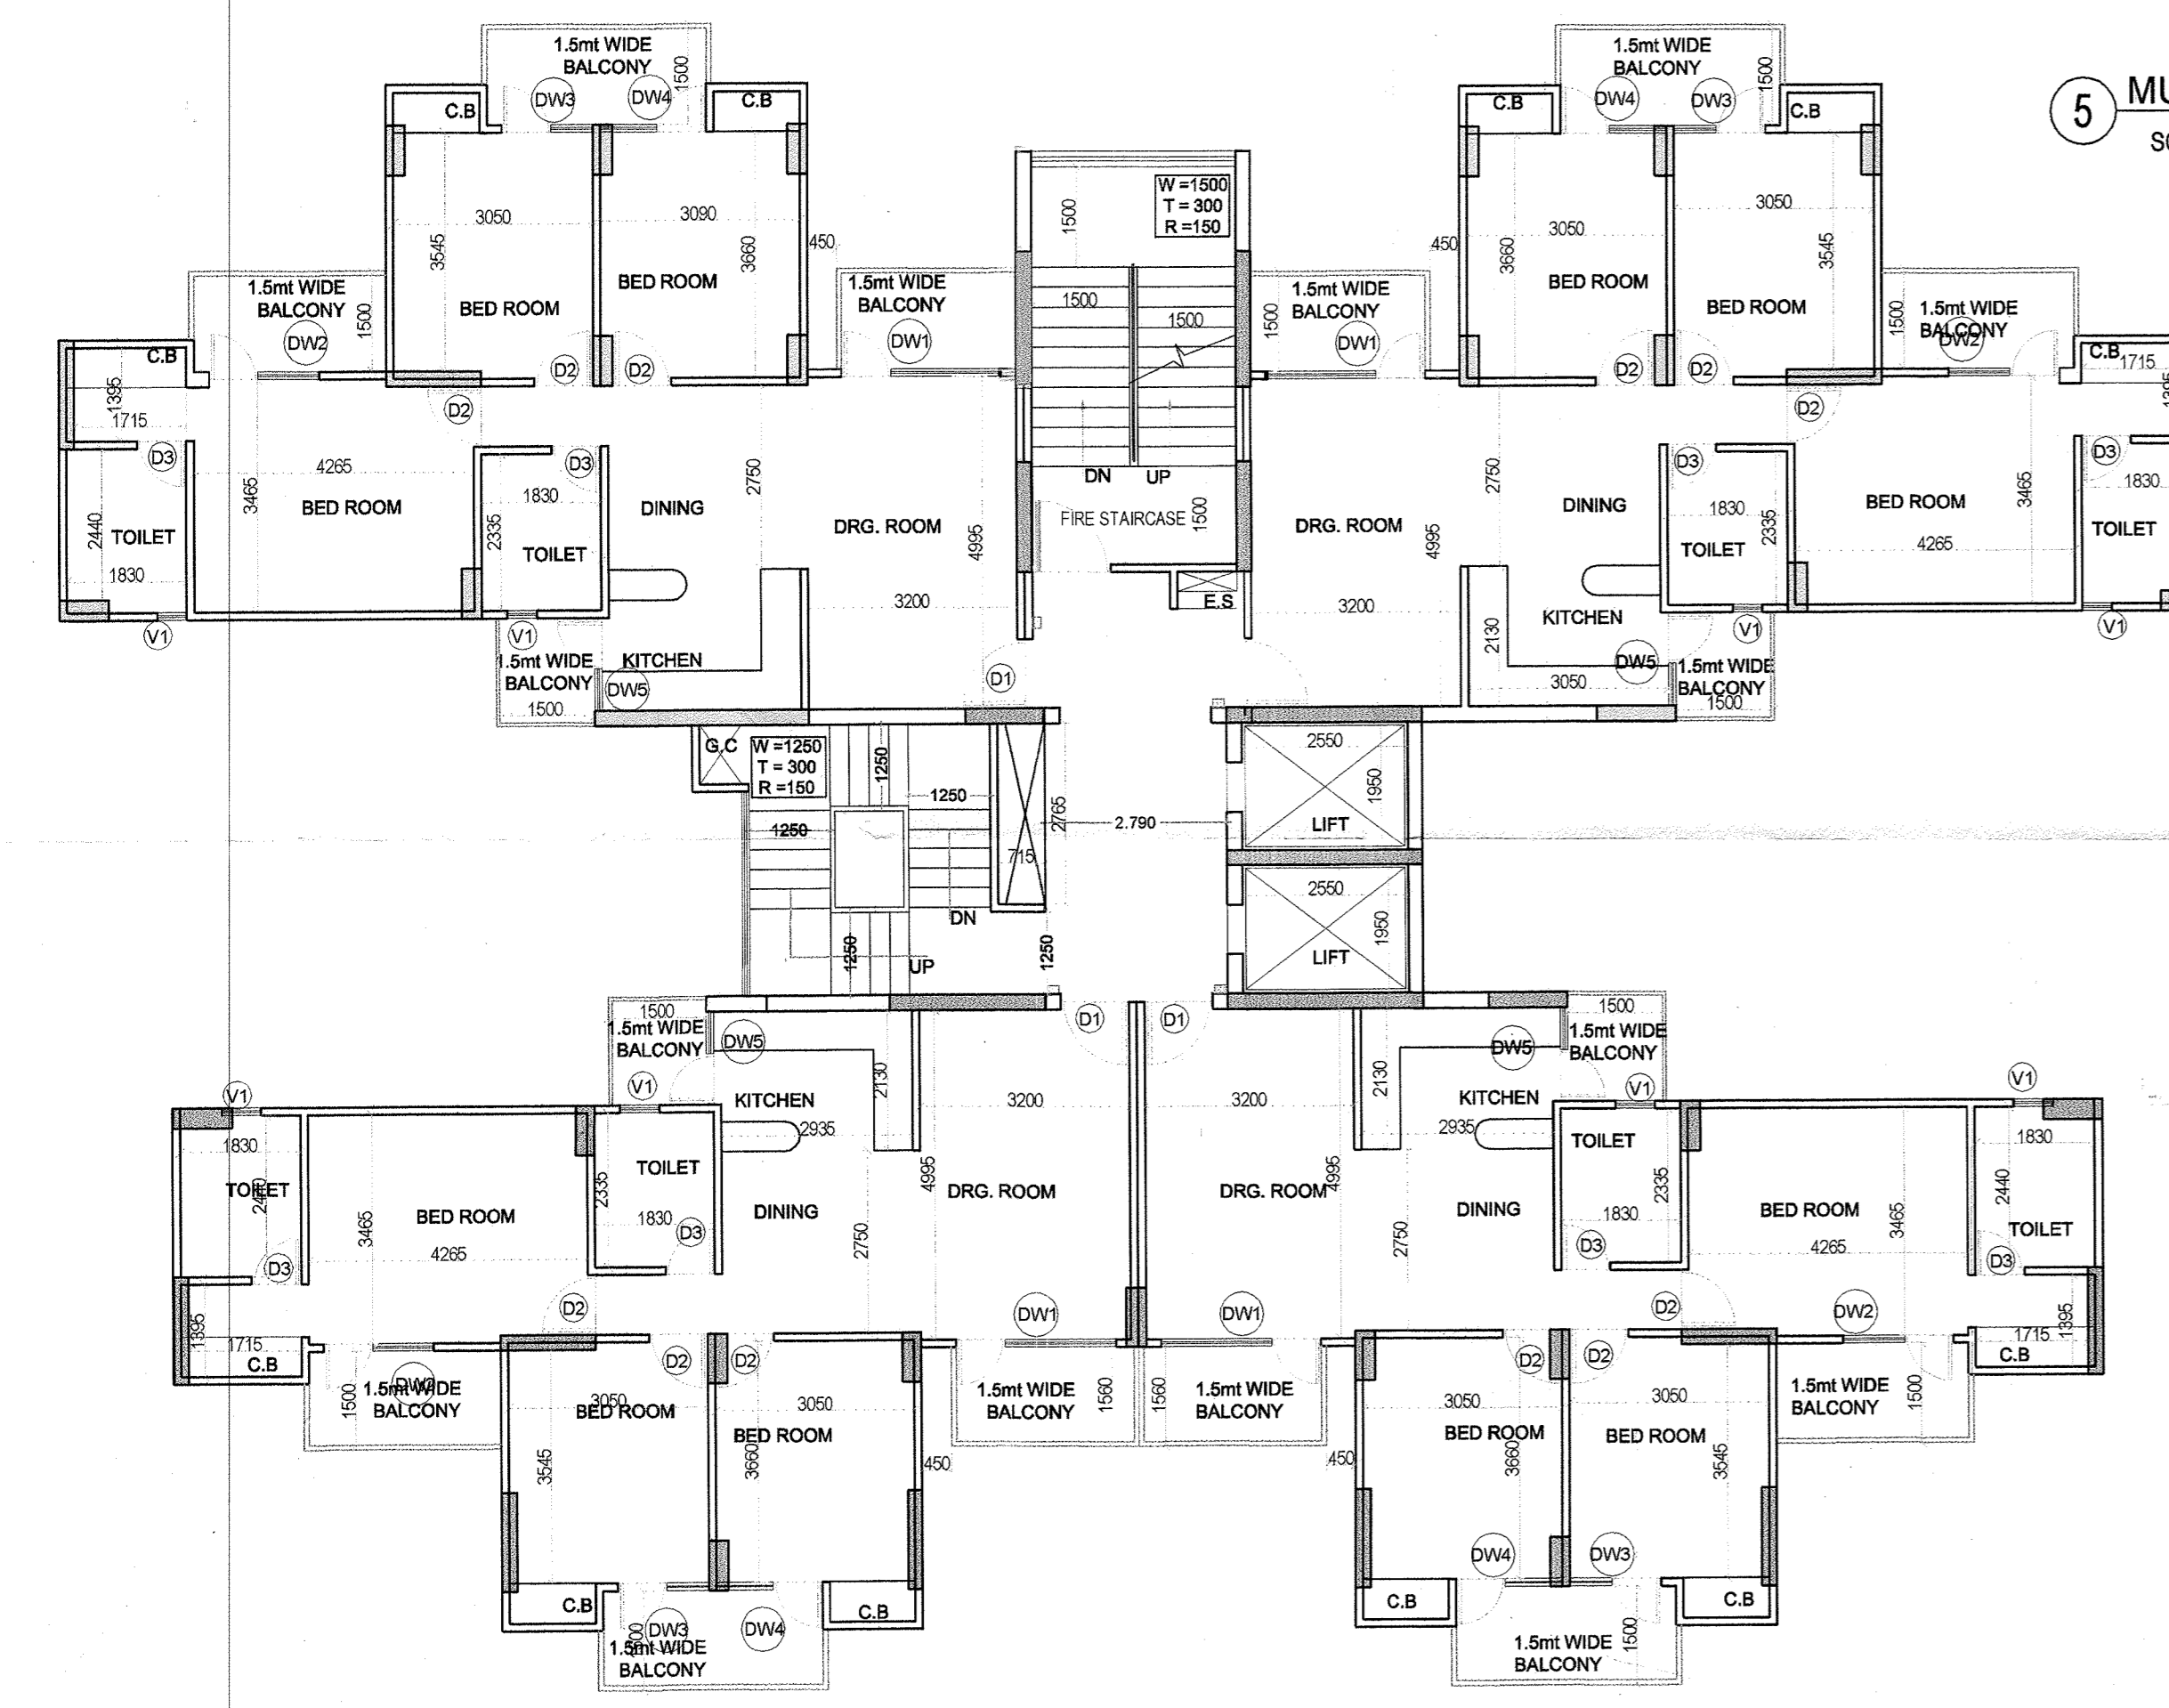

2 TYPICAL FLOOR PLAN
SCALE 1:100

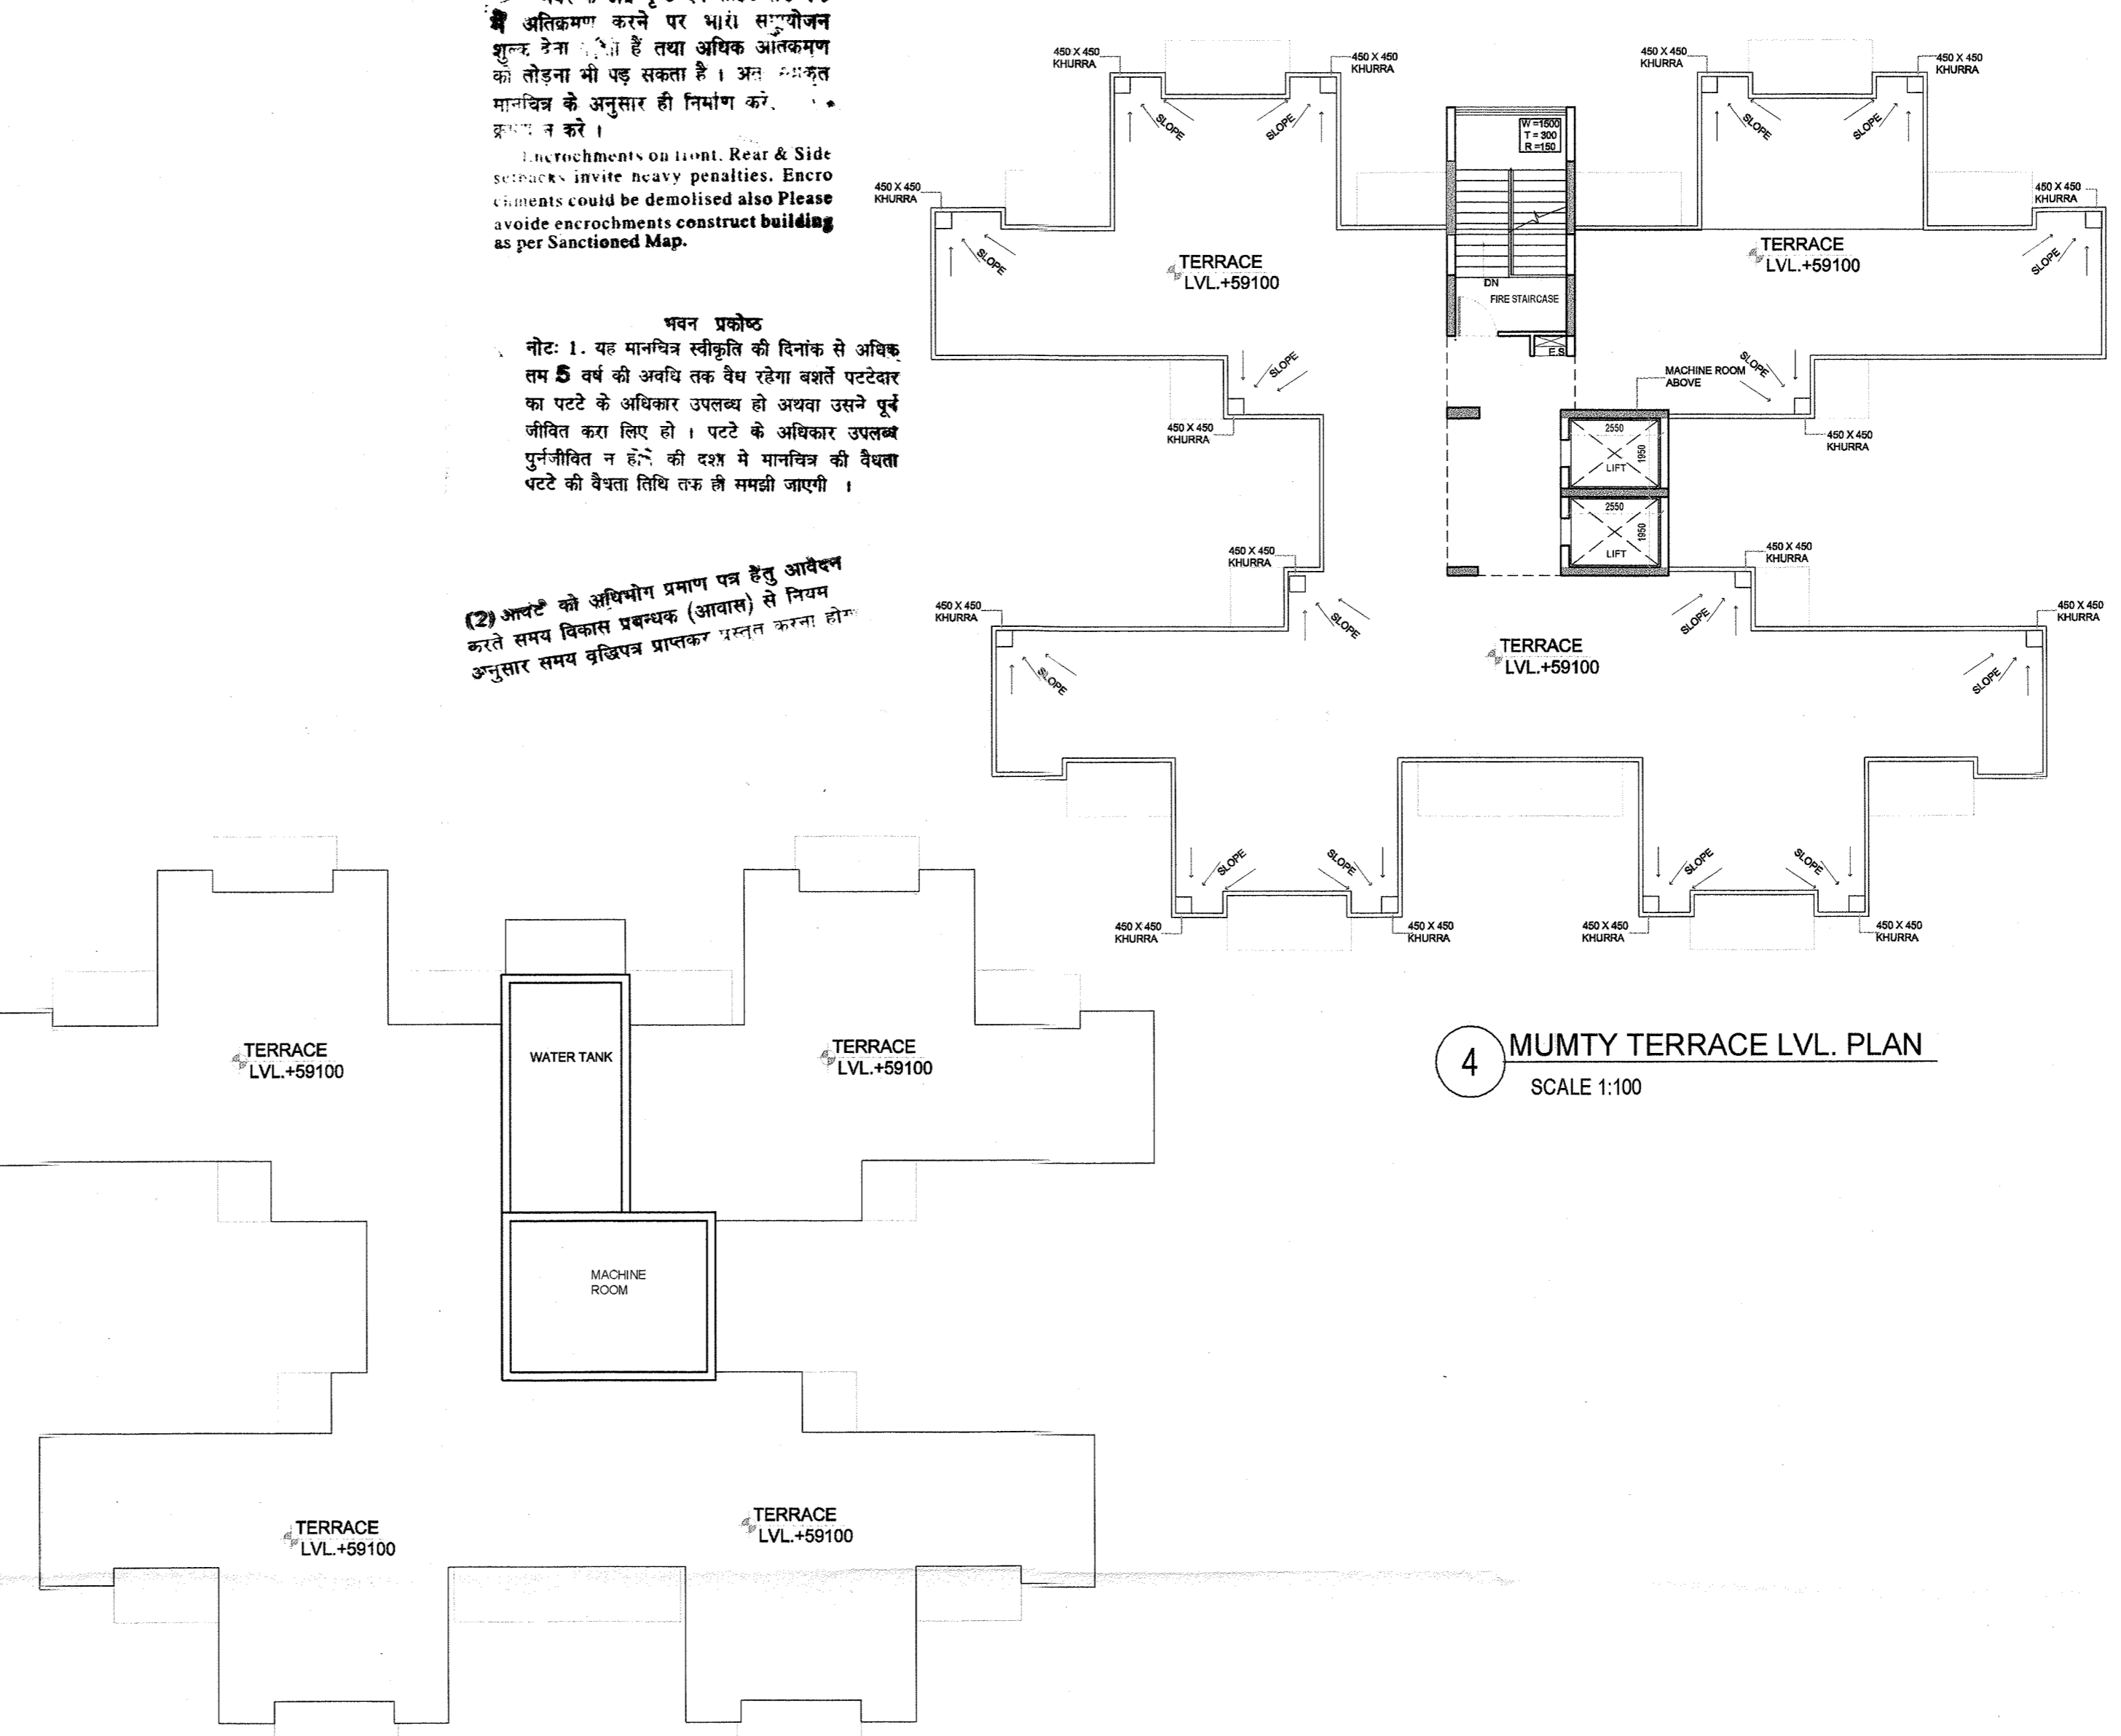

4 MUMTY TERRACE LVL. PLAN
SCALE 1:100

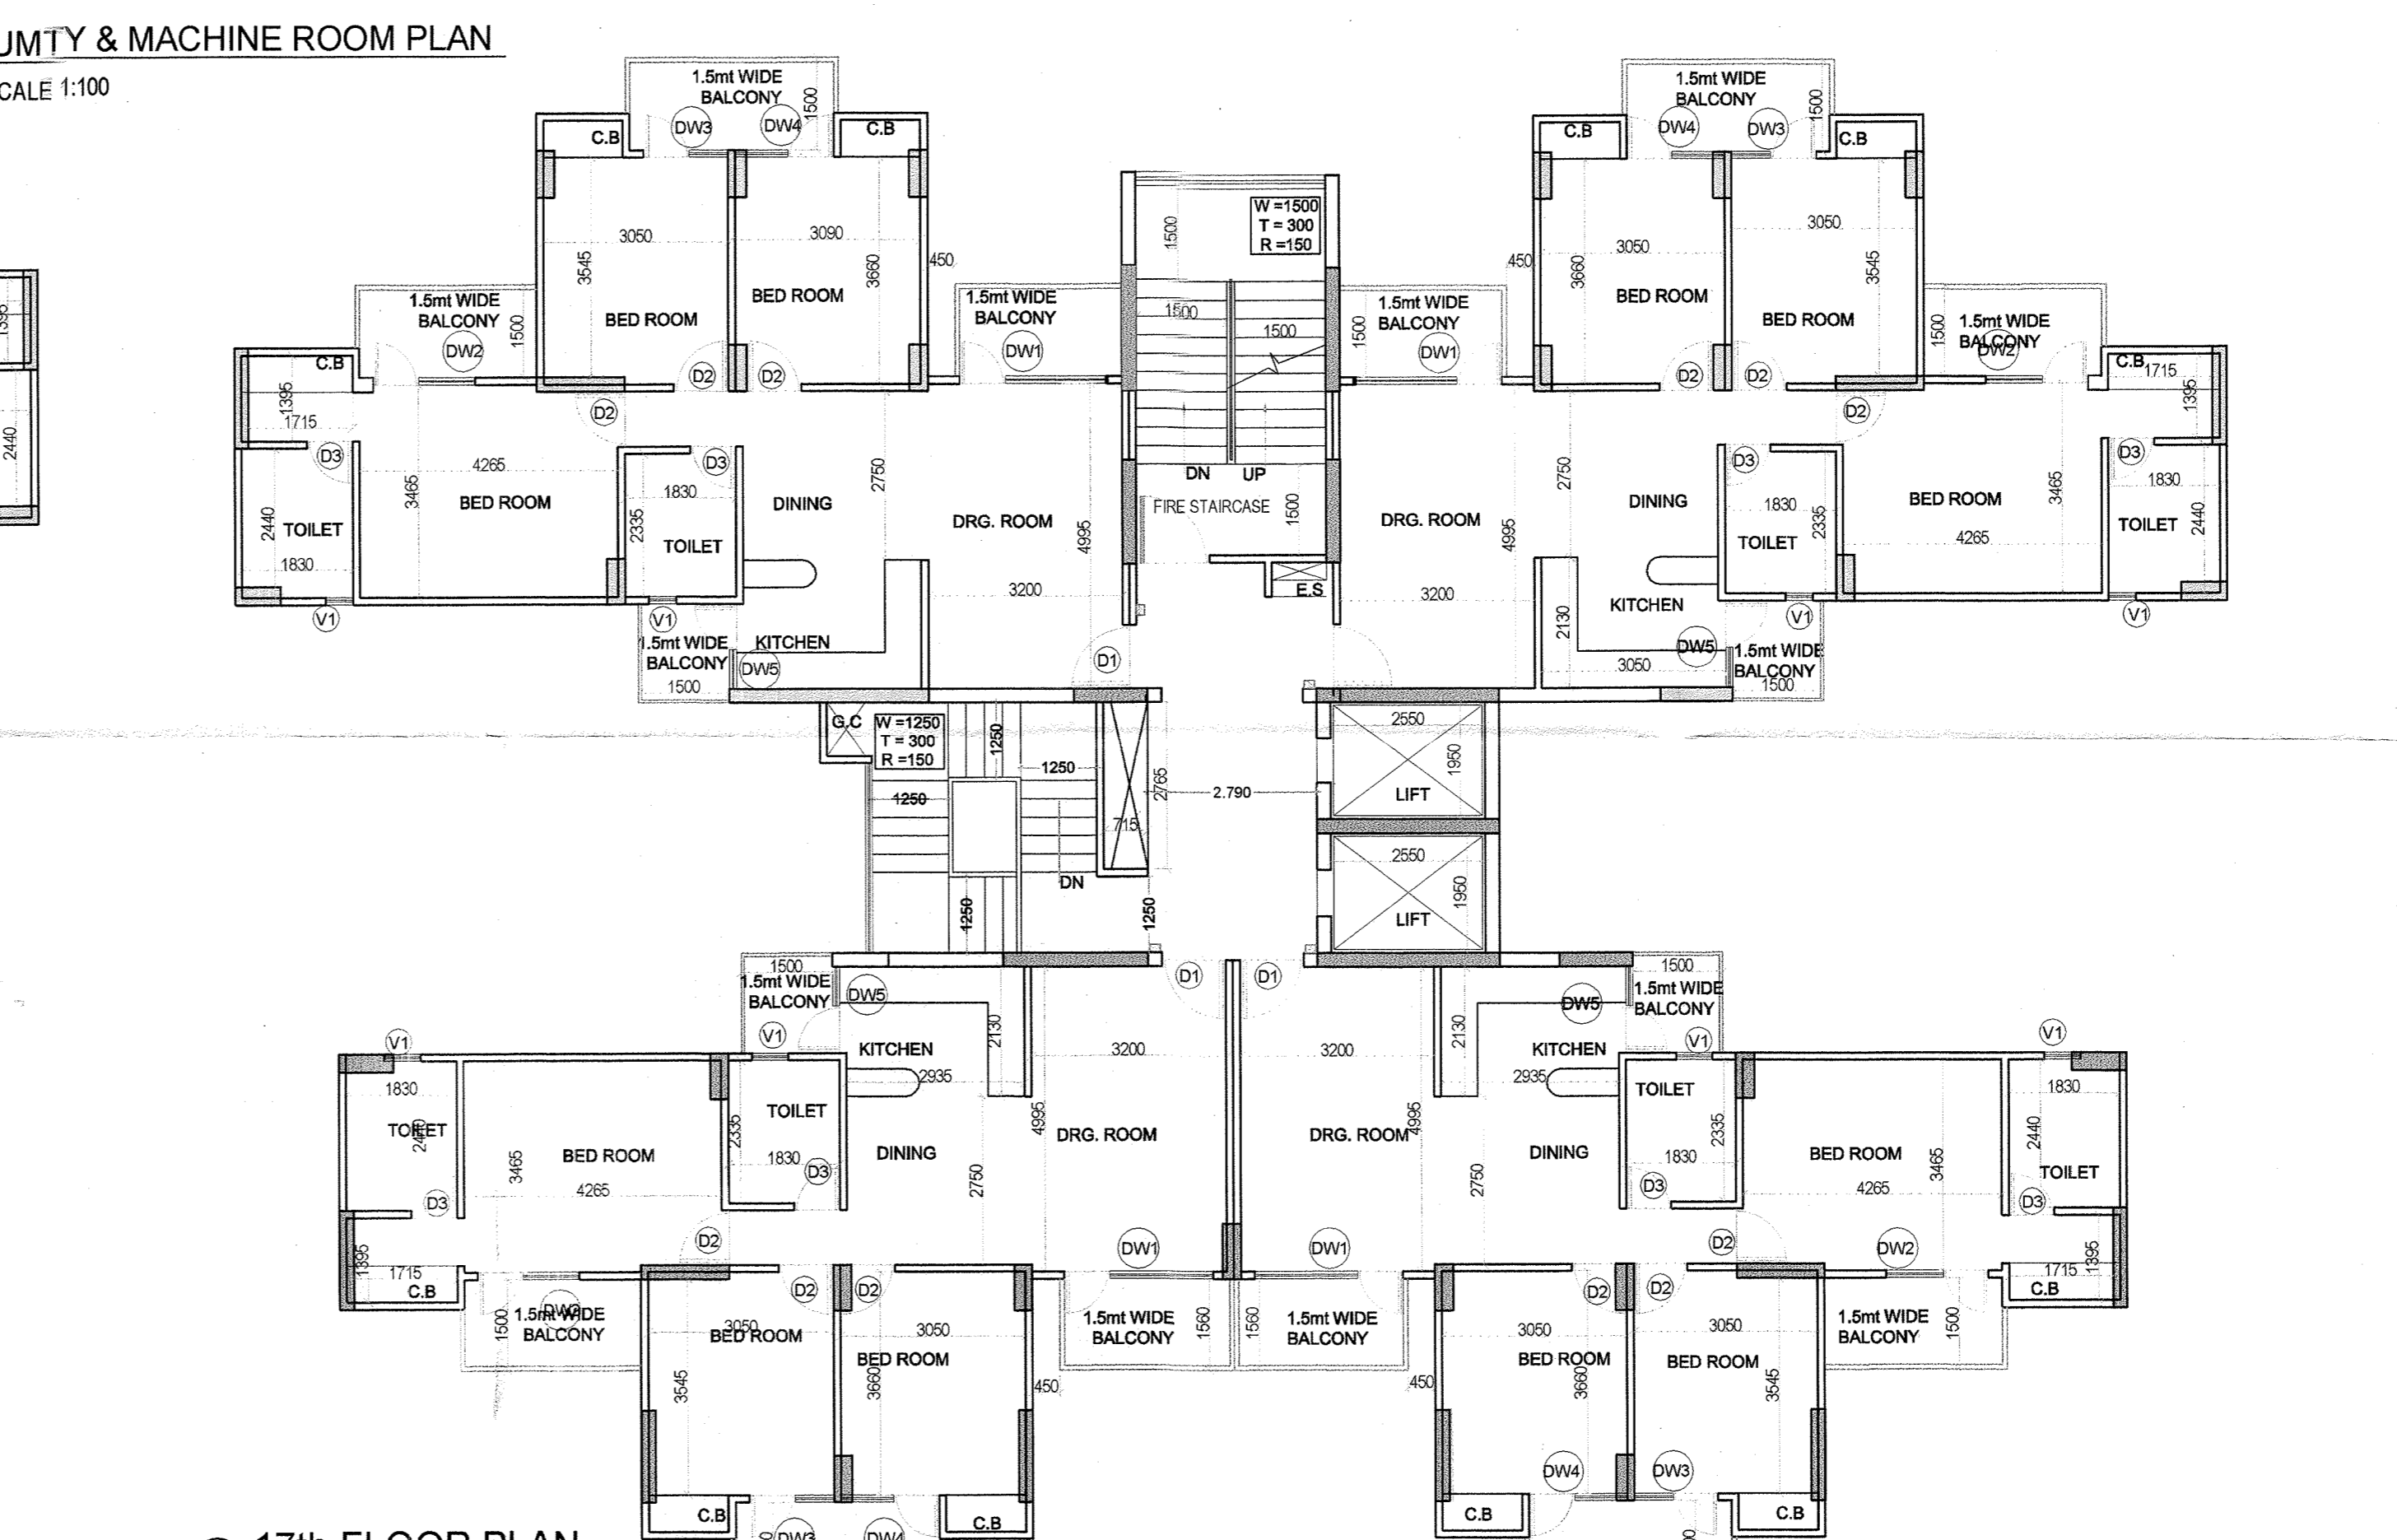

5 MUMTY & MACHINE ROOM PLAN
SCALE 1:100

3 17th FLOOR PLAN
SCALE 1:100

धर के अग्र पूरक एवं साइड सैट बैंक अधिकतम करने पर धरि संपूर्णजन शुल्क देना है तथा अधिक आतिक्रमण का लोडना भी पड़ सकता है। अतः मानचित्र के अनुसार ही निर्माण करे।

Encroachments on front, Rear & Side setbacks invite heavy penalties. Encroachment could be demolished also Please avoid encroachments construct building as per Sanctioned Map.

धरन प्रकल्प नोट: 1. यह मानचित्र स्वीकृति की दिनांक से अधिक समय की अवधि तक वैध रहेगा परदेवार का पट्टे के अधिकार उपलब्ध हो अथवा उसके पूर्व जीवित करा लिए। पट्टे के अधिकार उपलब्ध पुनर्जीवित न होने की दशा में मानचित्र की वैधता पट्टे की वैधता तिथि तक ही समझी जाएगी।

(2) अपार्ट के अधिभोग प्रमाण पत्र हेतु आवेदन करते समय विकास प्रबन्धक (आवास) से प्रमाण अनुसार समय वृद्धिपत्र प्राप्तकर प्रदान करना होगा।

NOTE :- ALL DIMENSIONS ARE IN MM

KEY PLAN

भवन प्रकल्प यह मानचित्र पट्टे की 30.00 मी. अवधि तक के लिए सजाया जायेगा।

अनुमति
निर्देश-आवृत्ति, आरेखण एवं मसुदा प्रत्येक की आवृत्ति की मूल्यमापन करने हेतु कायम है।

25/11/2018
P. Asstt. Archt. Asstt. Archt. Architect

Map for proposed Building is as per Bye Laws. Submitted for approval please.

SCHEDULE OF OPENING

S.NO	TYPE	SIZE	SILL	LINTEL
1	D1	1200 X 2100	00	2100
2	D2	900 X 2100	00	2100
3	D3	750 X 2100	00	2100
4	D4	750 X 2550	00	2100
5	FD	1200 X 2100	00	2100
6	DW1	2940 X 2100	300	2100
7	DW2	2000 X 2100	300	2100
8	DW3	1620 X 2100	300	2100
9	DW4	1400 X 2100	300	2100
10	DW5	1350 X 2100	1050	2100
11	V1	600 X 900	1200	2100
12	FW	3125 X B.B	BEAM BOTTOM	2100

PROJECT:-
PROPOSED GROUP HOUSING FOR
VALUENT INFRA DEVELOPERS PVT. LTD.
AT , PLOT-16, ECOCITY, SECTOR-75, NOIDA.

OWNER:-
VALUENT INFRA DEVELOPERS PVT. LTD.
H-169, SEC. 63, NOIDA-201301.
TEL.: 0120-4777777
FAX: 0120-4777798

OWNER'S SIGN.:-
For Valuent Infra Developers Pvt. Ltd.
Authorized Signatory

ARCHITECT'S SIGN.:-
A. HINGOJI
Reg. No. CA/92/15430
ARCHITECT

TITLE:-
**TOWER- 4,5,6 & 7 (G+17)
FLOOR PLANS**

SCALE:- AS SHOWN
DRAWN BY:- DHIRENDRA

SHEET NO
013

OASIS
DESIGNS INCORPORATED
ARCHITECTS & LANDSCAPE ARCHITECTS
3112, SEC-6, PLOT-16, VASANT VIHAR, NEW DELHI-110030
PH: 26122440, 26122444 FAX: 26123280
EMAIL: mail@oasisdesigns.com