





RAMP UP

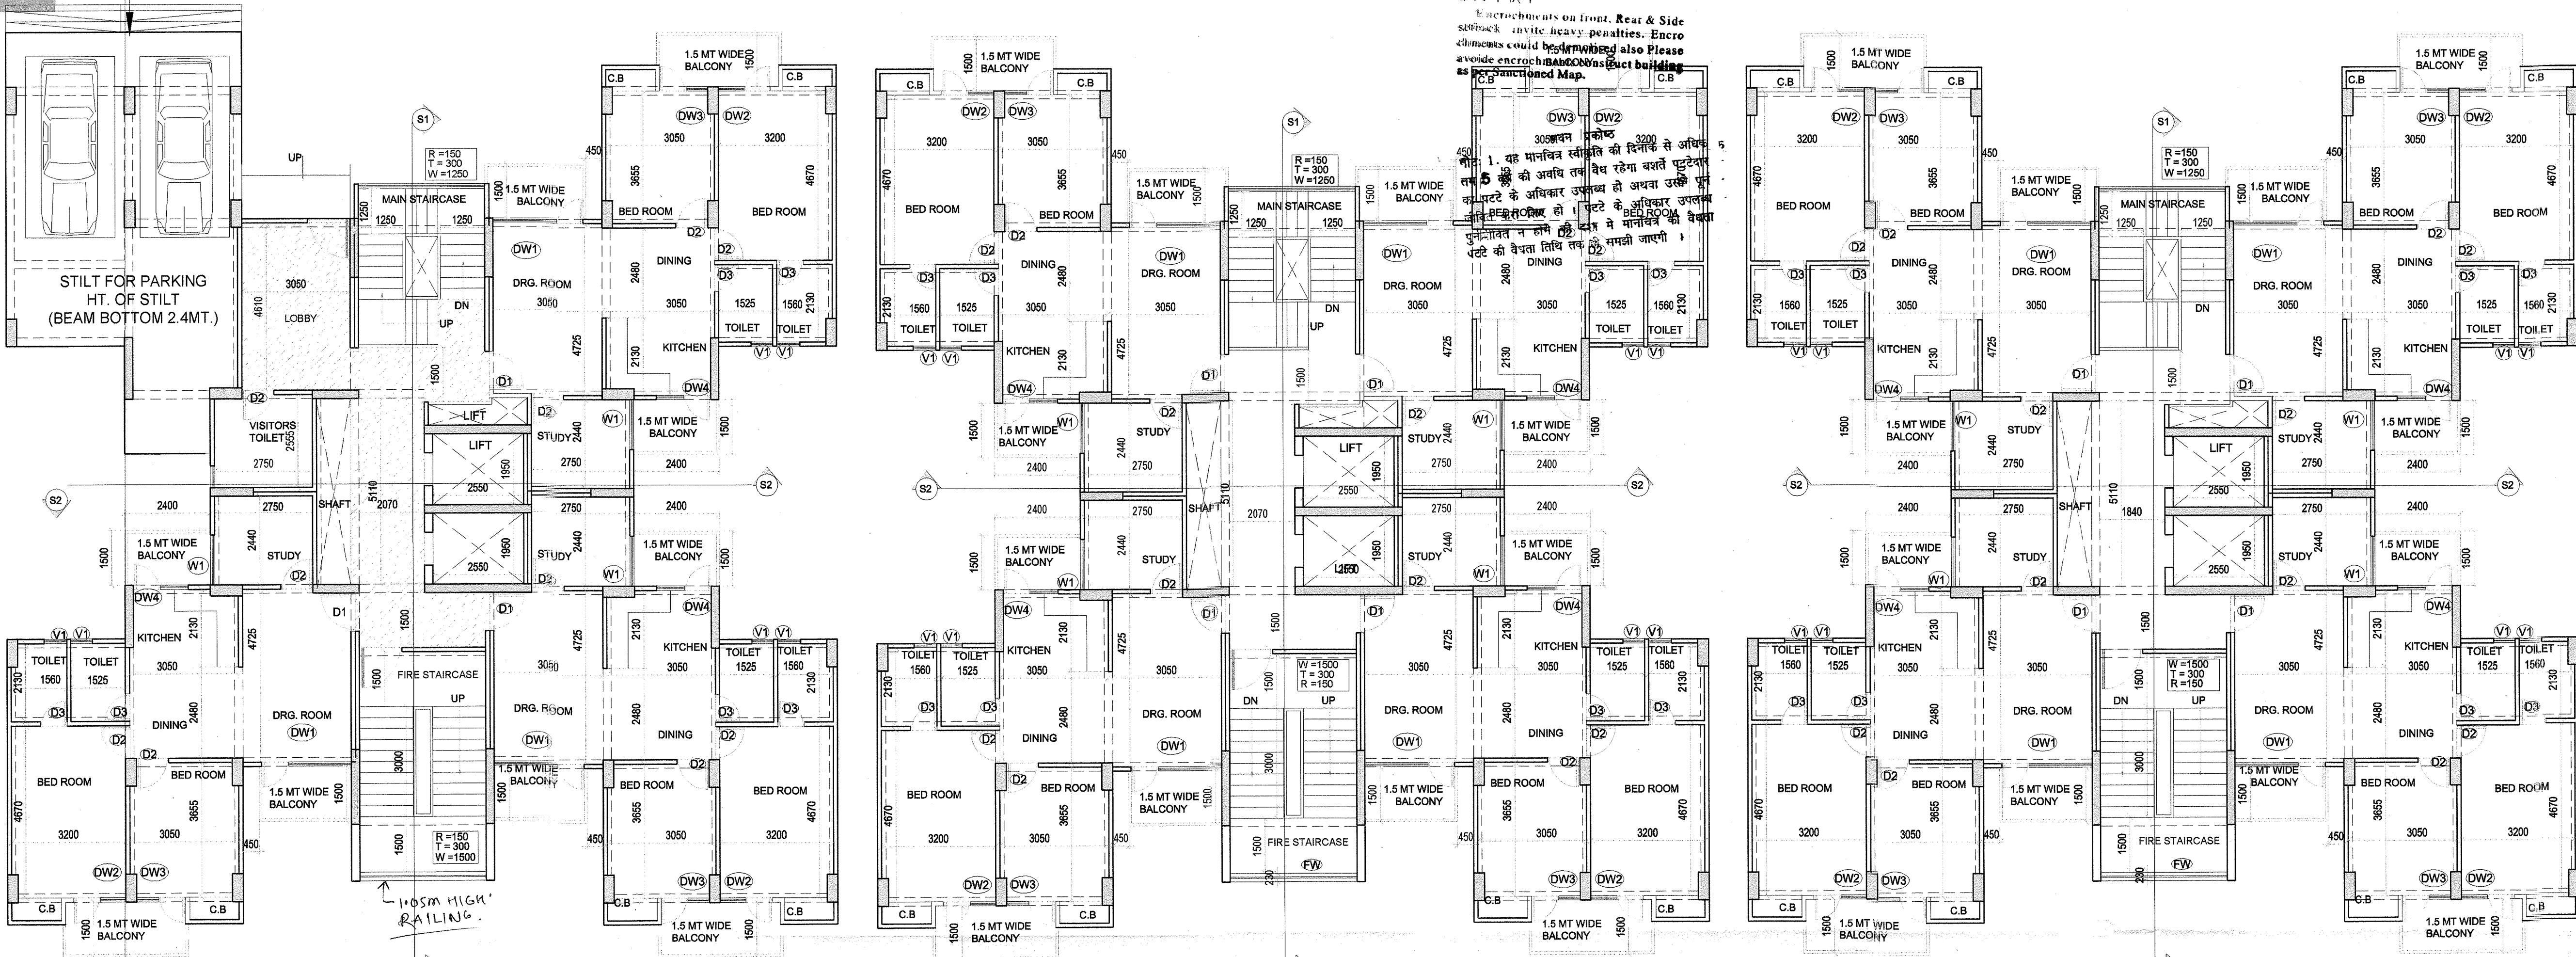

अंतर को अत्र घुट एवं साइड सेट बैंक  
 के अतिक्रमण करने पर भारी सजावत  
 शुरू देना पड़ता है तथा अधिक अतिक्रमण  
 को तोड़ना भी पड़ सकता है। अत्र जोड़ने  
 मानचित्र के अनुसार ही निर्माण अति-  
 क्रमण न करे।  
 Encroachments on front, Rear & Side  
 should be avoided. Heavy penalties. Encro-  
 achments should be removed. Also please  
 refer to the sanctioned map.

NOTE :-  
 ALL DIMENSIONS ARE IN MM.

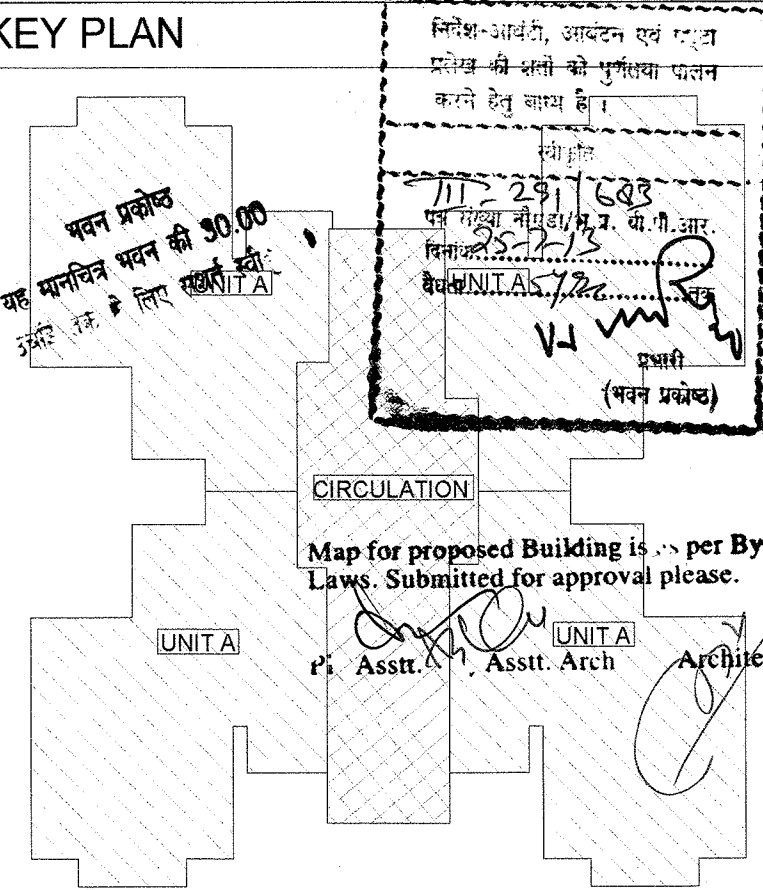



**SCHEDULE OF OPENING**

S.NO	TYPE	SIZE	SILL	LINTEL
1	D1	1200 X 2100	--	2100
2	D2	900 X 2100	--	2100
3	D3	750 X 2100	--	2100
4	FD	1200 X 2100	--	2100
5	DW1	2825 X 2100	300	2100
6	DW2	1475 X 2100	300	2100
7	DW3	1365 X 2100	300	2100
8	DW4	1535 X 2100	1050	2100
9	W1	1400 X 1800	300	2100
10	V1	600 X 900	1200	2100
11	FW	3145 X B.B	--	B.B

1 STILT FLOOR PLAN  
 SCALE 1:100

2 TYPICAL FLOOR PLAN  
 SCALE 1:100

3 17th FLOOR PLAN  
 SCALE 1:100

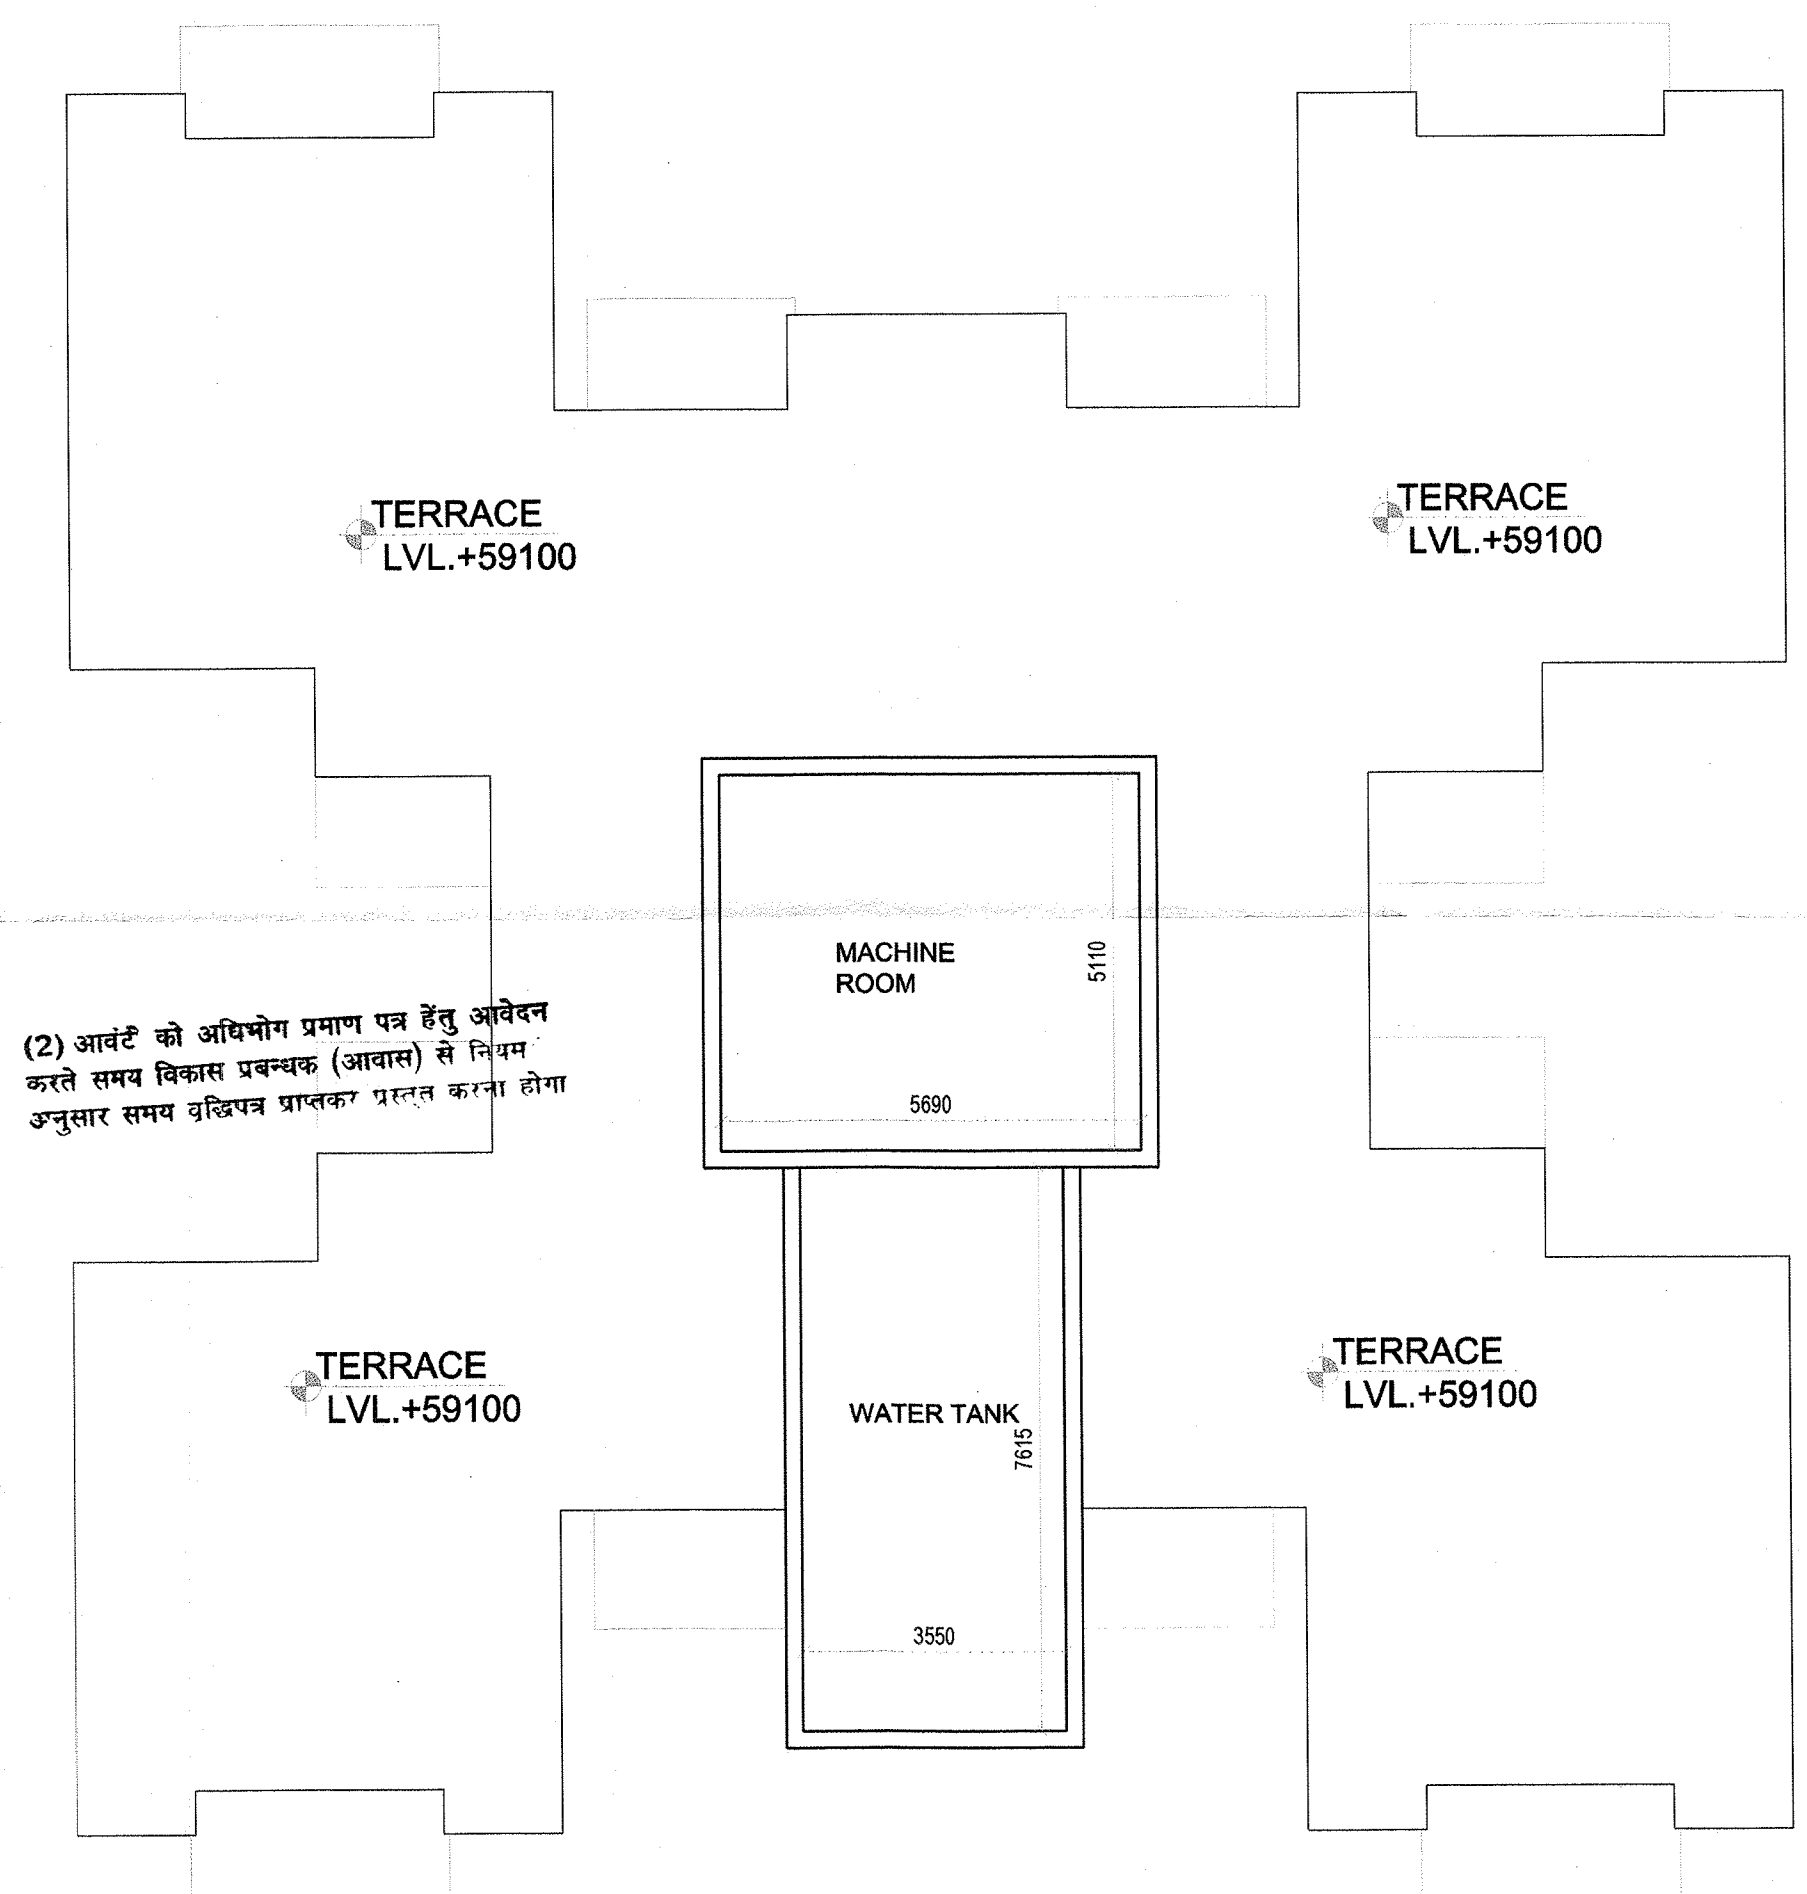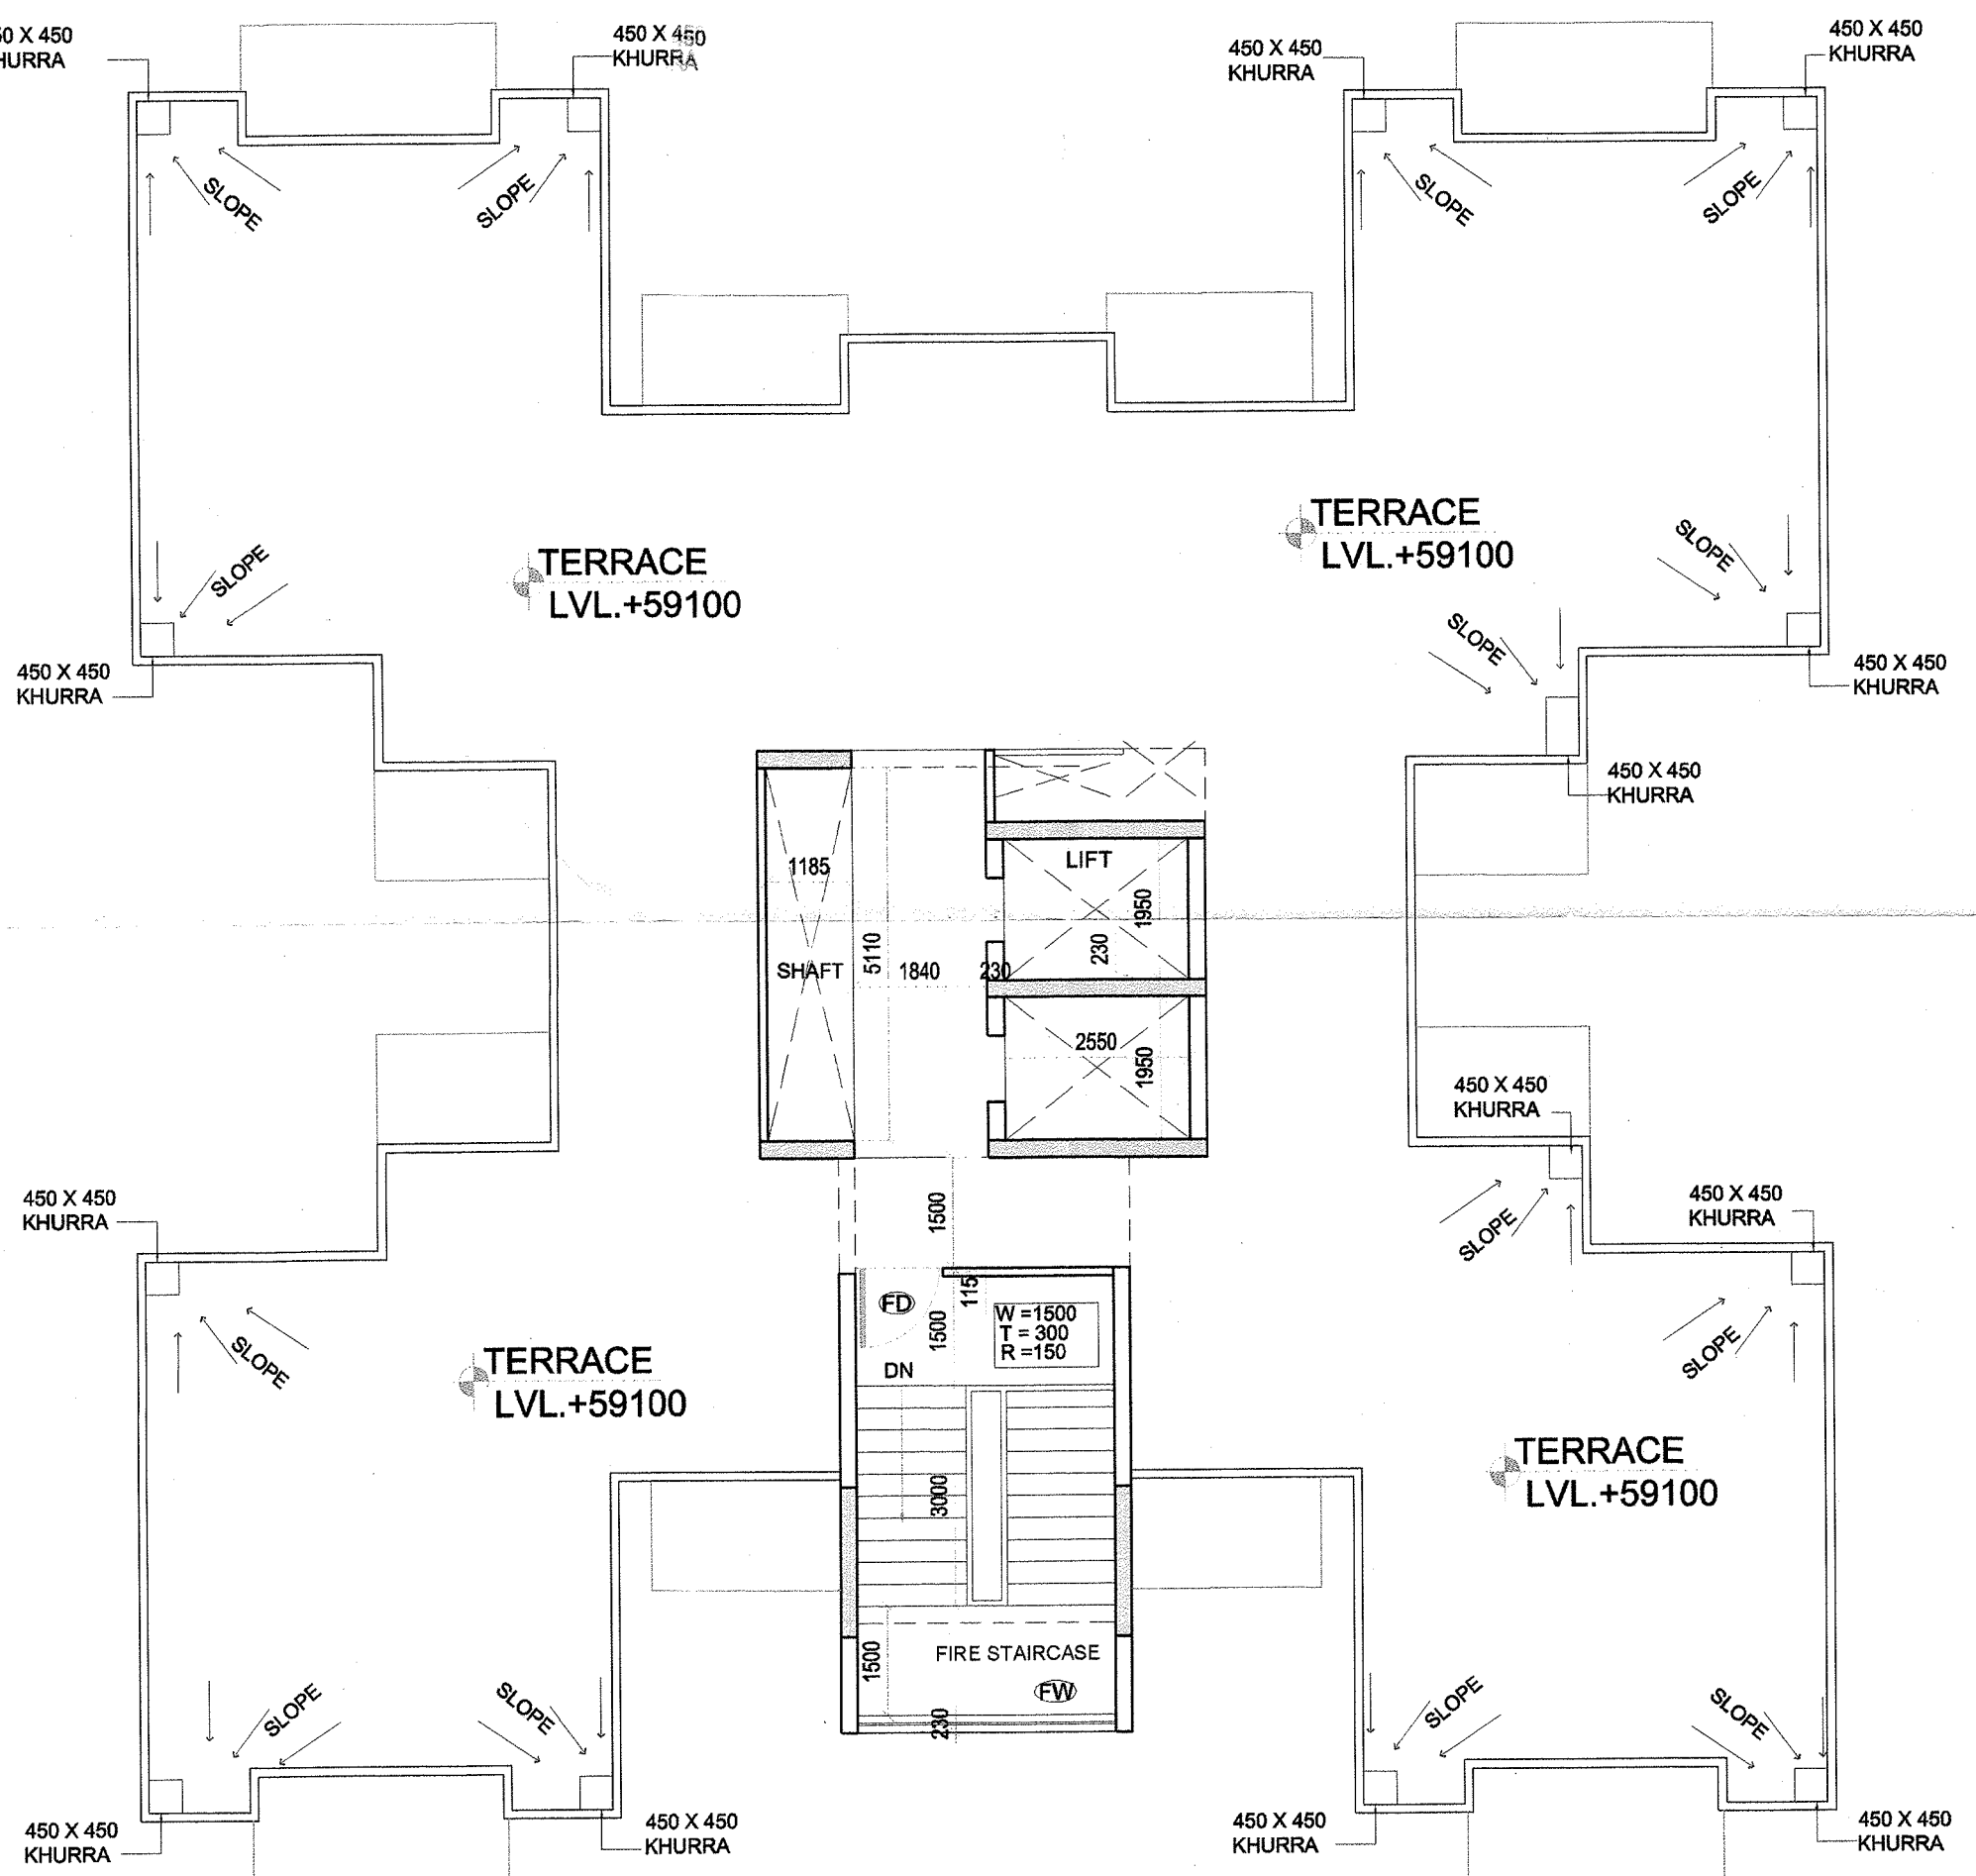

(2) आवंट को अधिभोग प्रमाण पत्र हेतु आवेदन  
 करते समय विकास प्रबन्धक (आवास) से निम्न  
 अनुसार समय वलिपत्र प्राप्त कर प्रस्तुत करना होगा

PROJECT:-  
 PROPOSED GROUP HOUSING FOR  
**VALUENT INFRA DEVELOPERS PVT. LTD.**  
 AT , PLOT-16, ECOCITY, SECTOR-75, NOIDA.

OWNER:-  
**VALUENT INFRA DEVELOPERS PVT. LTD.**  
 H-169, SEC. 63, NOIDA-201301.  
 TEL.: 0120-4777777  
 FAX: 0120-4777798

OWNER'S SIGN.:-  
 For Valuent Infra Developers Pvt. Ltd.  
 Authorized Signatory

ARCHITECT'S SIGN.:-  
 S. M. HINGORA  
 ARCHITECT

TITLE:-  
**TOWER-2 & 3 (G+17)  
 FLOOR PLANS**

SCALE:- 1:100 SHEET NO  
 DRAWN BY:- DHIRENDRA **009**

**OASIS**  
 DESIGNS INCORPORATED  
 ARCHITECTS & LANDSCAPE ARCHITECTS  
 3175, SEC-6, PLOT-8, VASANT KUNJ, NEW DELHI-110029  
 PH: 011-22440, 28120044 FAX: 28120200  
 EMAIL: oasis@oasisdesigns.com

4 TERRACE LVL. PLAN  
 SCALE 1:100

5 MUMTY TERRACE LVL. PLAN  
 SCALE 1:100