




1 GROUND FLOOR PLAN  
SCALE 1:100

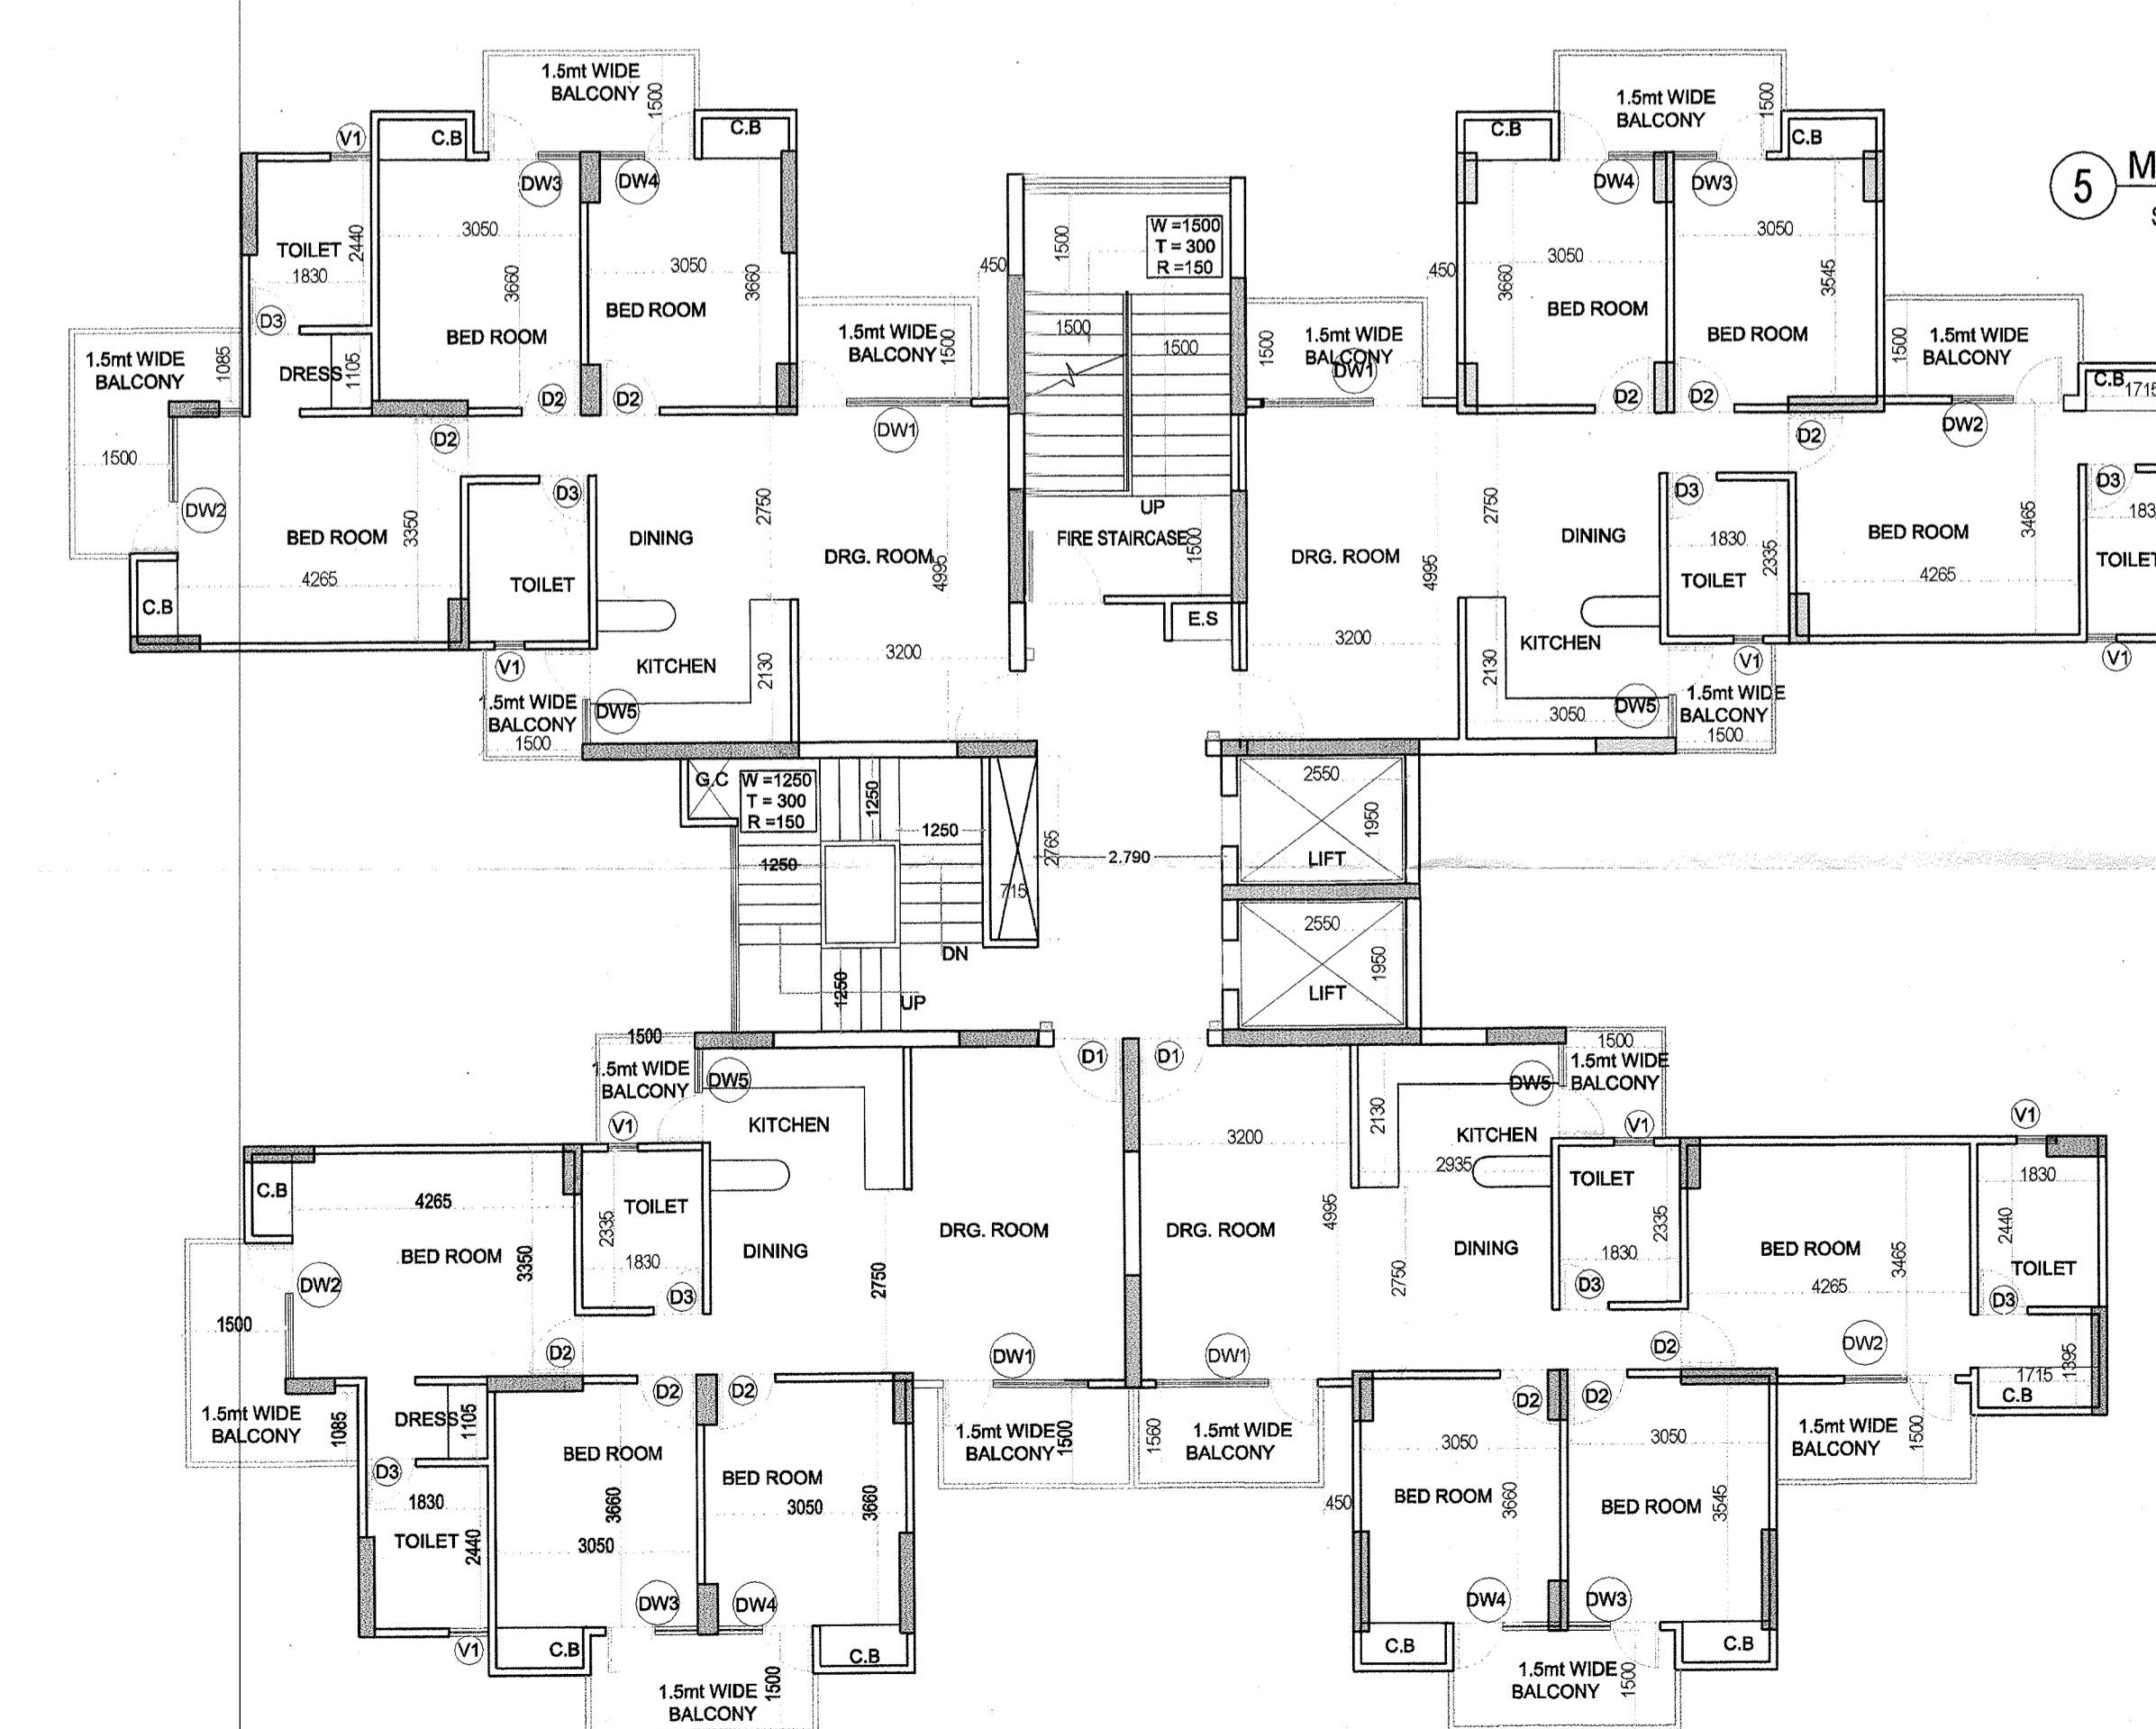


2 TYPICAL FLOOR PLAN  
SCALE 1:100

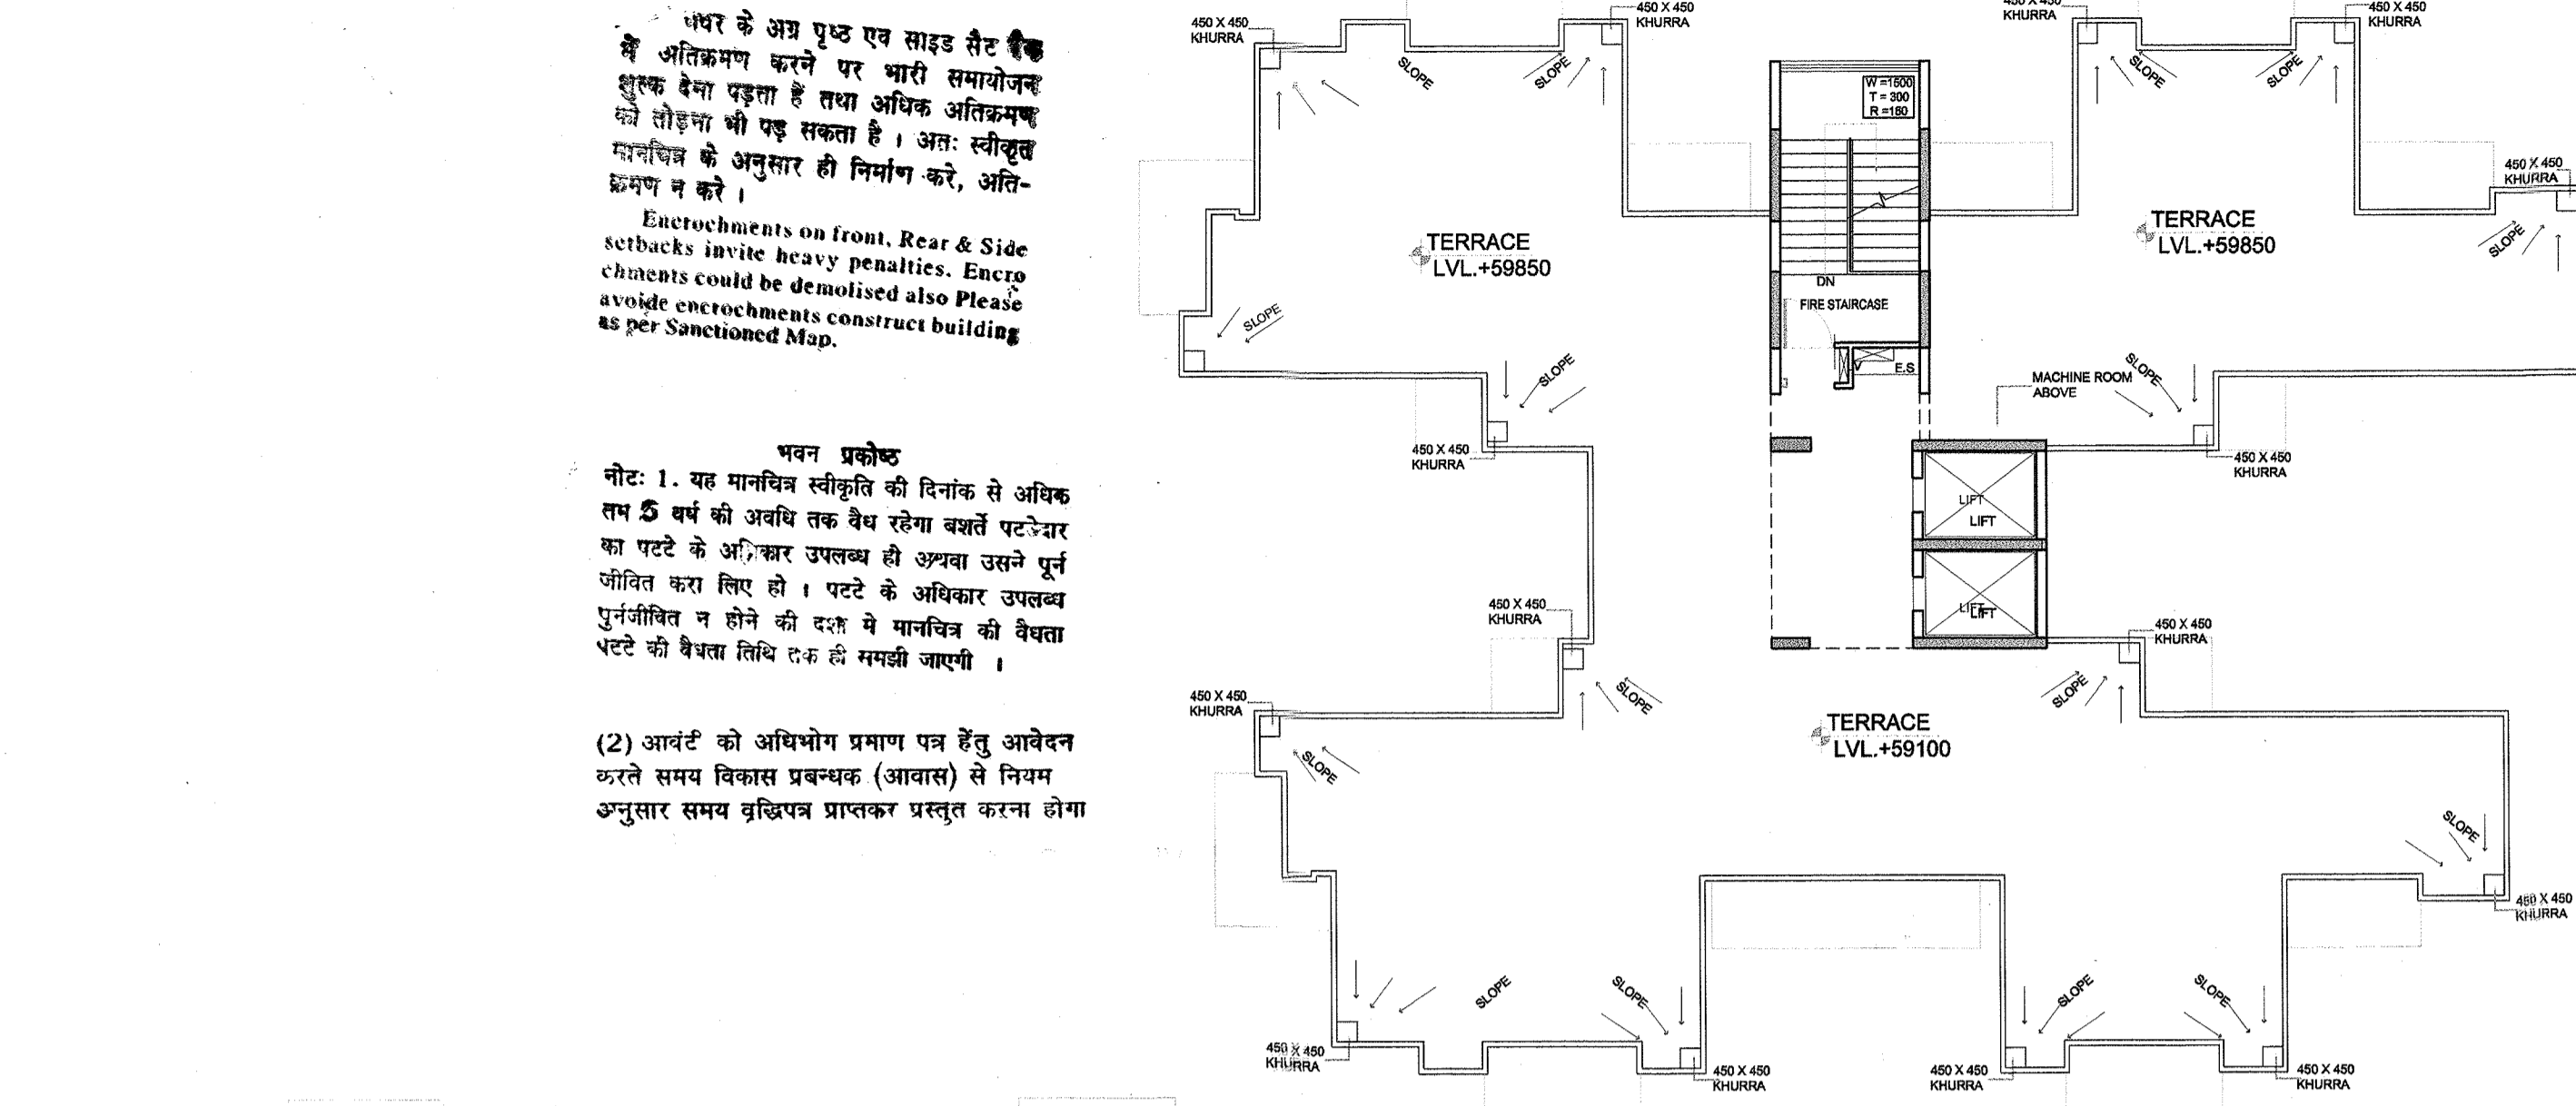

4 MUMTY TERRACE LVL. PLAN  
SCALE 1:100

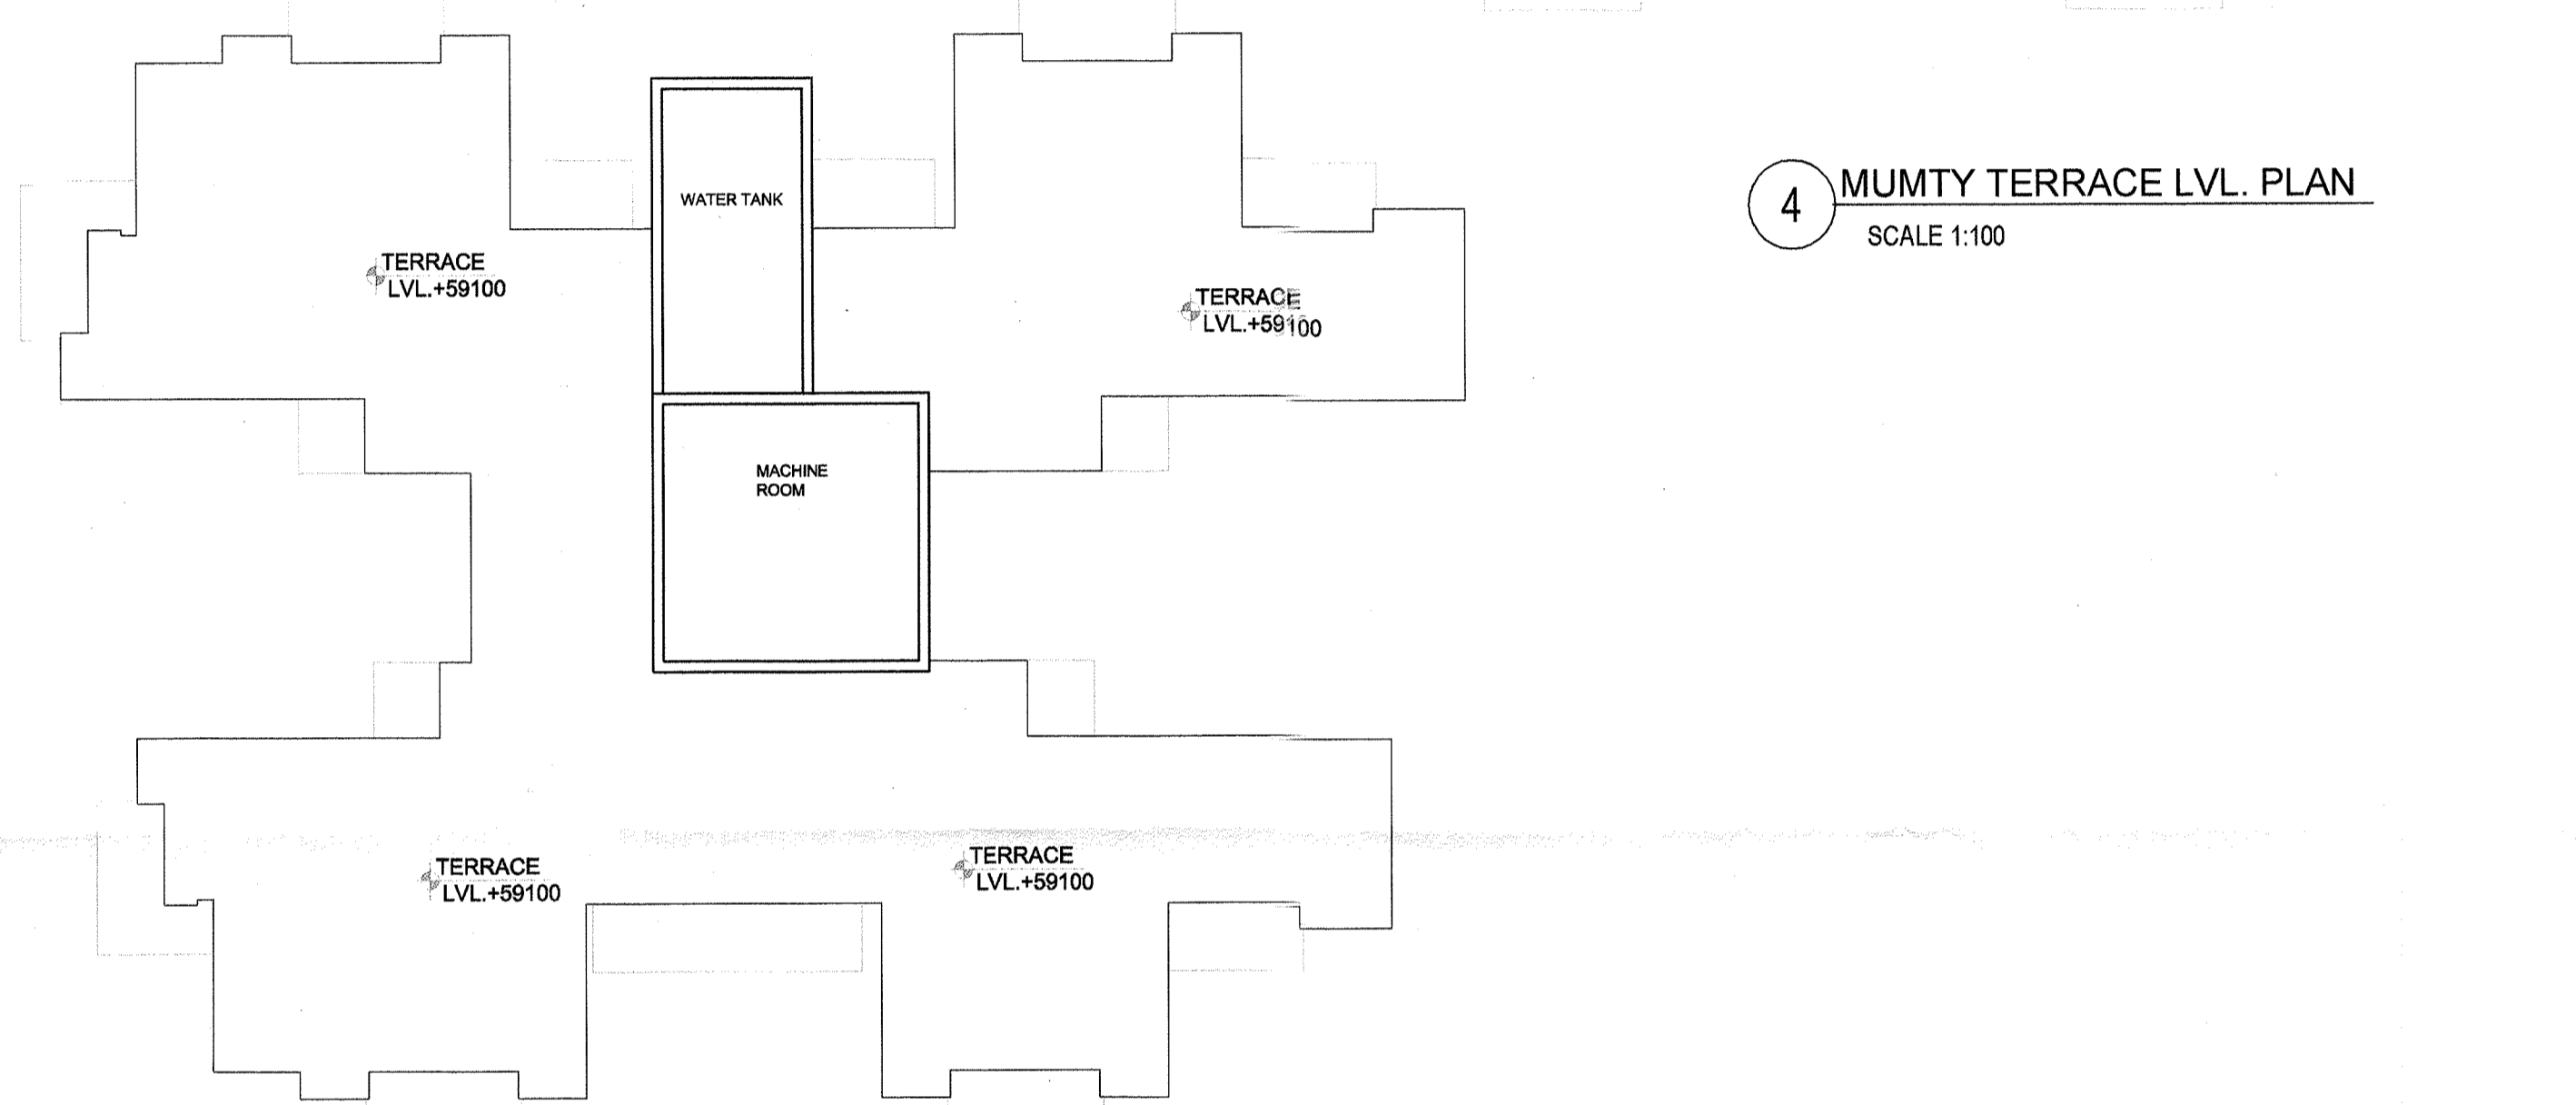

5 MUMTY & MACHINE ROOM PLAN  
SCALE 1:100

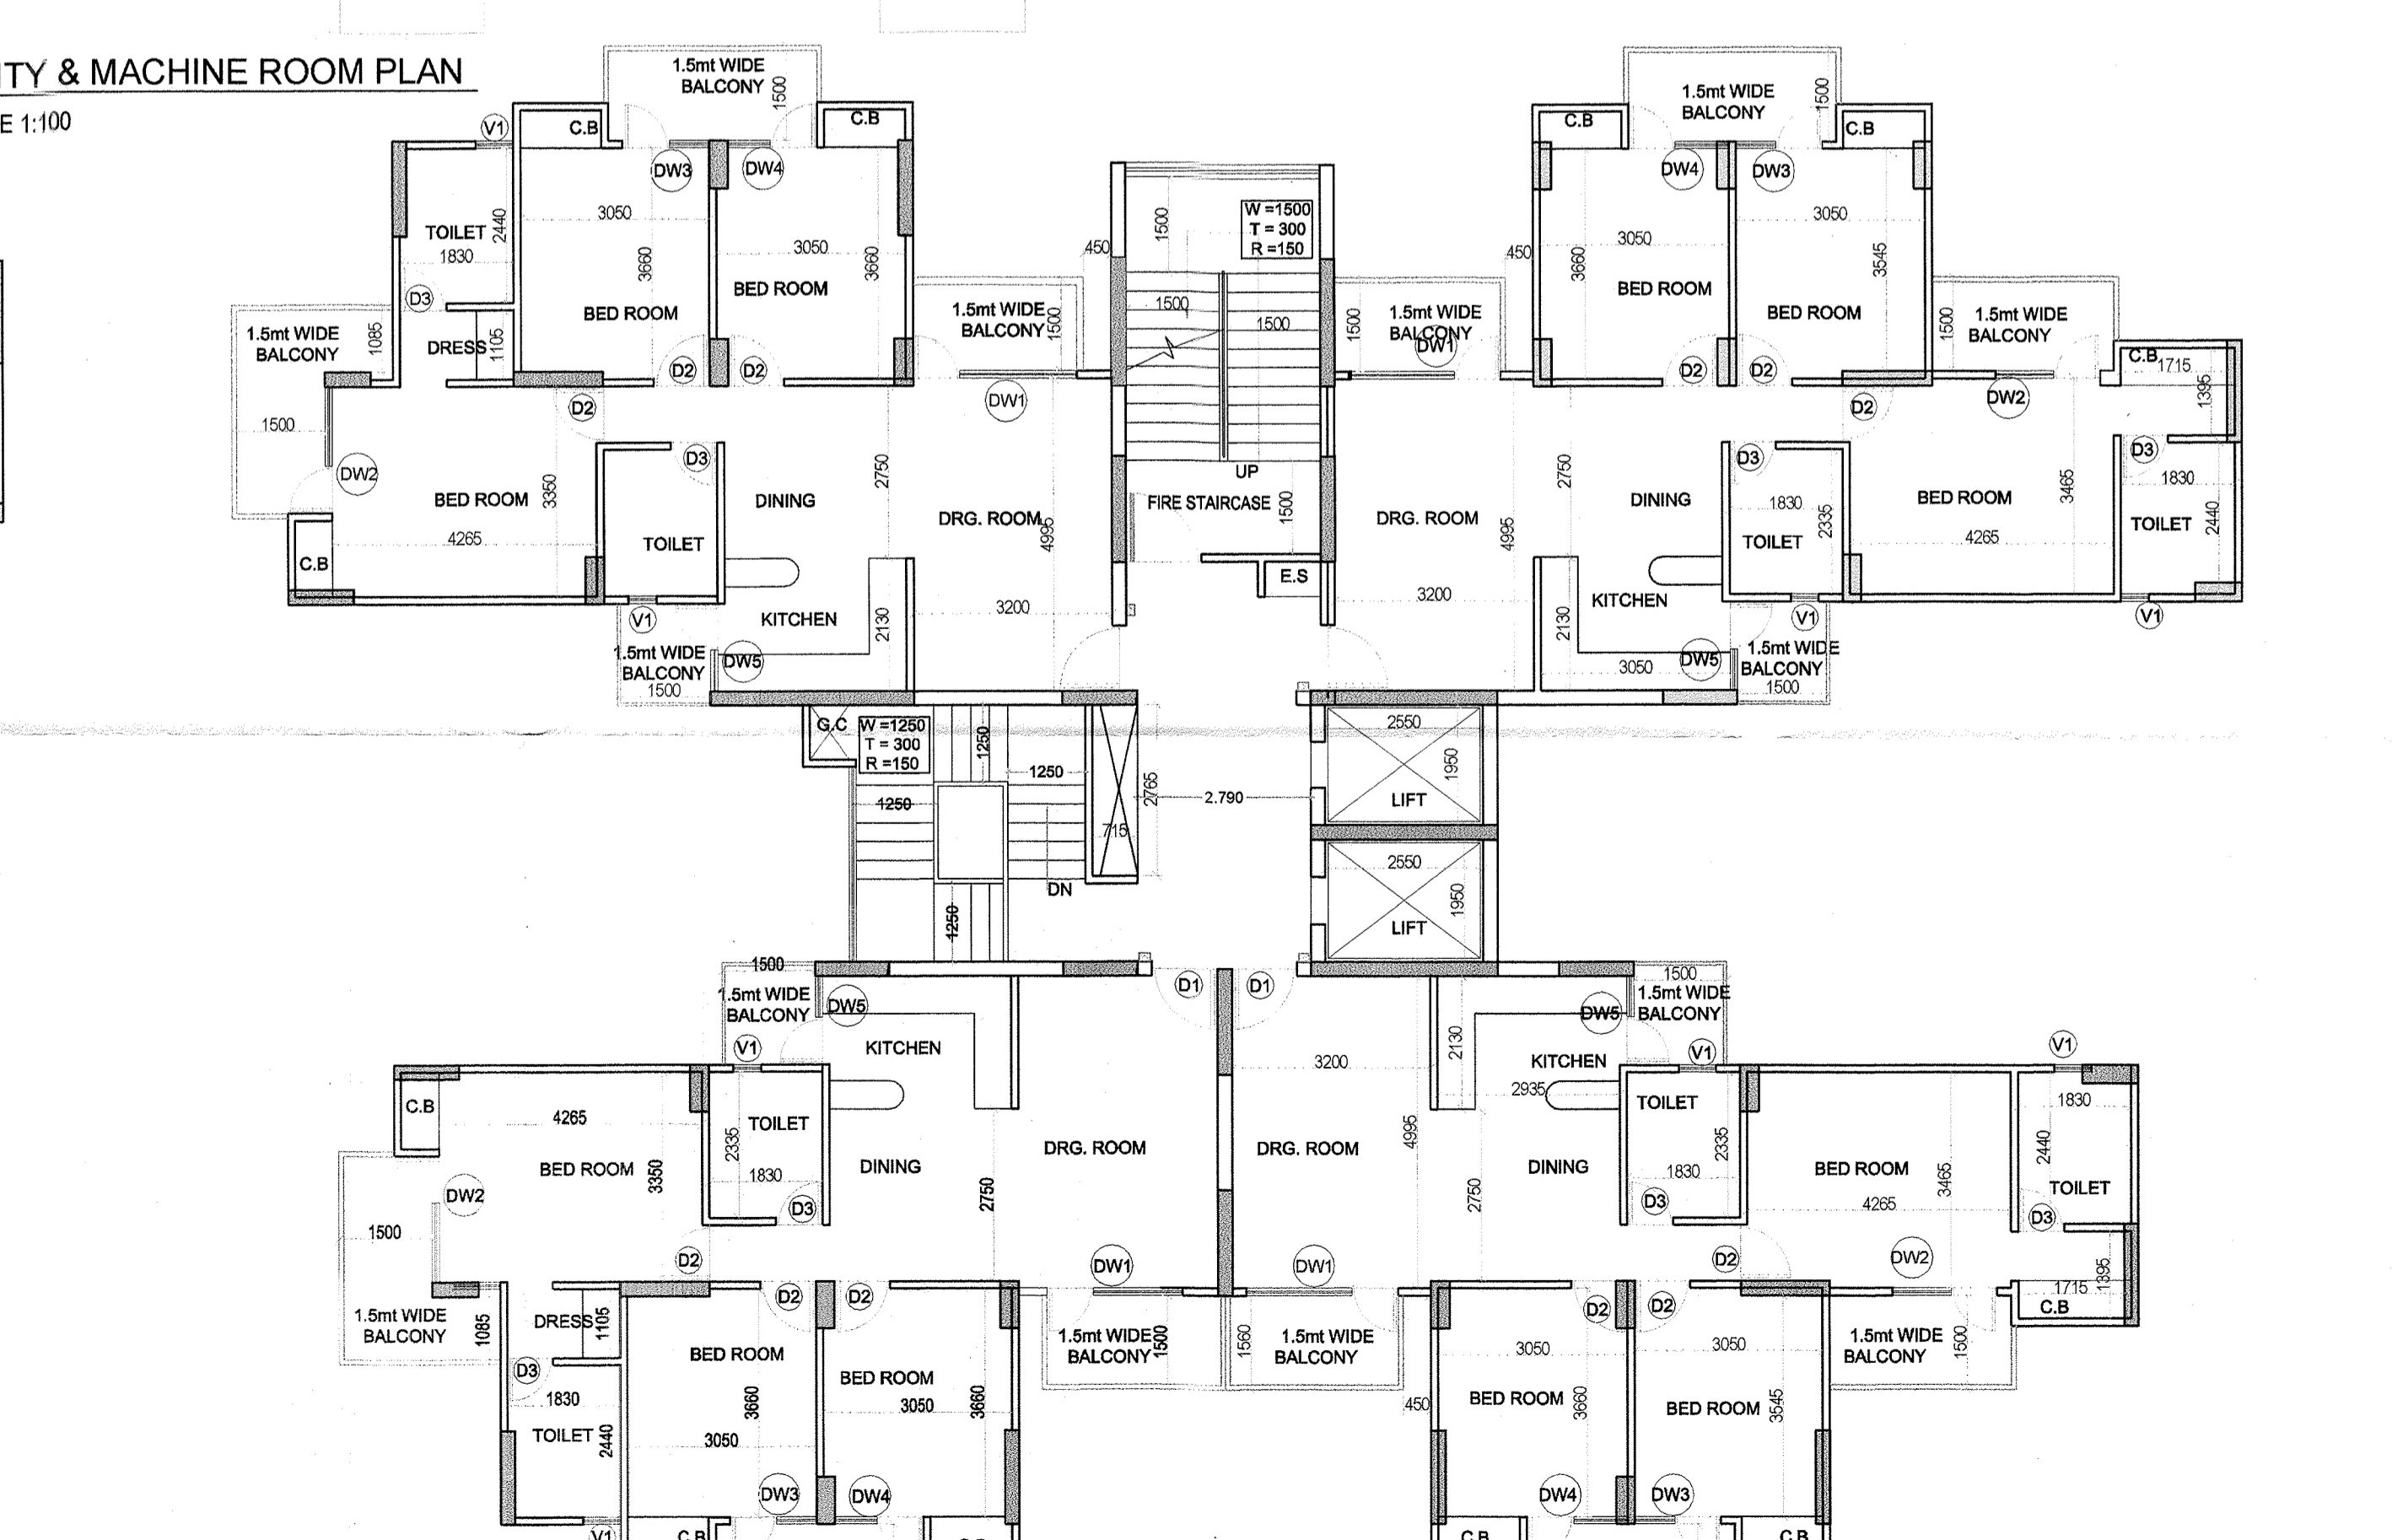

3 12th FLOOR PLAN  
SCALE 1:100

धर के अग्र पूछ एच साइड सेट बैक के अतिक्रमण करने पर भारी सजाविले शुरू देना पड़ता है तथा अधिक अतिक्रमण को तोड़ना भी पड़ सकता है। अतः स्वीकृत मानचित्र के अनुसार ही निर्माण करे, अतिक्रमण न करे।  
Encroachments on front, Rear & Side setbacks invite heavy penalties. Encroachment could be demolished also. Please avoid encroachments construct building as per Sanctioned Map.

भवन प्रकल्प नोट: 1. यह मानचित्र स्वीकृत की विनांक से अधिक तप 5 वर्ष की अवधि तक वैध रहेगा बशर्ते पट्टेदार का पट्टे के अधिकार उपलब्ध ही अथवा उसने पूर्ण पंजीन करा लिए हो। पट्टे के अधिकार उपलब्ध पुर्नपंजीन न होने की दशा में मानचित्र की वैधता पट्टे की वैधता तिथि तक ही समझी जाएगी।

(2) आवंट की अधिमोग प्रमाण पत्र हेतु आवेदन करने समय विकास प्रबन्धक (आवास) से नियम अनुसार समय वृद्धिपत्र प्राप्तकर प्रस्तुत करना होगा

NOTE :- ALL DIMENSIONS ARE IN MM

KEY PLAN

भवन प्रकल्प, नौदा

निर्देश-आवृत्ति, आरेखन एवं पट्टेदार प्रकल्प की शर्तों के मुताबिक पालन करने से वाजिब है।

पर मंजूरी के लिए प्रमाण पत्र की आवश्यकता है।

27/11/2013

Asstt. Archt.

Map for proposed Building is as per Bye Laws. Submitted for approval please.

SCHEDULE OF OPENING

S.NO	TYPE	SIZE	SILL	LINTEL
1	D1	1200 X 2100	00	2100
2	D2	900 X 2100	00	2100
3	D3	750 X 2100	00	2100
4	D4	750 X 2550	00	2100
5	FD	1200 X 2100	00	2100
6	DW1	2940 X 2100	300	2100
7	DW2	2000 X 2100	300	2100
8	DW3	1620 X 2100	300	2100
9	DW4	1400 X 2100	300	2100
10	DW5	1350 X 2100	1050	2100
11	V1	600 X 900	1200	2100
12	FW	3125 X B.B	BEAM BOTTOM	2100

PROJECT:-  
PROPOSED GROUP HOUSING FOR  
VALUENT INFRA DEVELOPERS PVT. LTD.  
AT , PLOT-16, ECOCITY, SECTOR-75, NOIDA.

OWNER:-  
VALUENT INFRA DEVELOPERS PVT. LTD.  
H-169, SEC. 63, NOIDA-201301.  
TEL: 0120-4777777  
FAX: 0120-4777798

OWNER'S SIGN:-  
For Valuent Infra Developers Pvt. Ltd.  
Authorized Signatory

ARCHITECT'S SIGN:-  
Architect's Signature and Stamp

TITLE:-  
TOWER- 8 (G+12)  
FLOOR PLANS

SCALE:- AS SHOWN  
SHEET NO  
DRAWN BY:- DHIRENDRA  
017

OASIS  
DESIGNS INCORPORATED  
ARCHITECTS & LANDSCAPE ARCHITECTS  
3172, SEC-8, PLOT-8, VASANT KHAND, NEW DELHI-70  
PH: 011-2646-3020/3021 FAX: 011-262089  
EMAIL: mail@oasisdesigns.org