

गुडगाबाद विकास प्राधिकरण
 11/6/2014
 10:24:57
 10:24:57
 10:24:57

पर्यवेक्षण की दृष्टि से राज्य का निहित
 अधिनियम के अंतर्गत काम में काम
 करने के लिए उत्तरदायी है।

"अधिकारों एवं उत्तरदायित्वों का समुचित
 के विरामनकार संवीर्य करणा जाना आवश्यक है।"

"निर्माणवादी अवधि में निर्माण संयंत्र पर पूरा से
 बने हेतु समुचित करण का प्रावधान किया जाए
 निर्माण संयंत्र के परिभाषक एवं उन्हें संयंत्रों
 की अवधि में निर्माण सामग्री पर पानी का
 डिब्बा एवं कंकट एवं पेंटिंग मूडिट का उपयोग
 अनिवार्य रूप से किया जाए निर्माण सामग्री को
 से जाने हेतु उके हुए राहों का प्रयोग किया जाए।"

सर्वतम एक मोह पर लोकल म्यूचियल को
 मालक व विकसक नियंत्रण अधिनियम होगा।

समतल उन्नत के समय / स्ट्रक्चर की स्थिति हेतु
 निर्माण करने पर समस्त टीकरों के ऊपर
 आधुनिकीय एवं रीम अडवा प्रोडि / आकस्मक
 है जो अंतर्देशीय अडवा प्रोडि प्रत्येक उन्न
 के नीचे उतरे जाते।

प्रमाणित संयंत्र की किसी भी विद्यमान
 की विद्यमान में : की स्वीकृति
 स्वतः, निरंतर समझी जायेगी।

निर्माण विद्यमान के समुचित सुपरिविज सुभी
 कोषण सु विनियम करने किया जायेगी


मान्यता स्वीकृत संयंत्र पर अंकित वर्तों को
 अतिरिक्त मान्यता प्रिस्त किया जाता है।

एक प्रमाणित स्वीकृति के केवल रूप एवं उतरे हेतु है।


सर्वतम निर्माण
 अधिकार प्राधिकरण
 अधिकार

सुपरिविज सुपरिविज
 सुपरिविज सुपरिविज

सर्वतम निर्माण
 अधिकार प्राधिकरण
 अधिकार

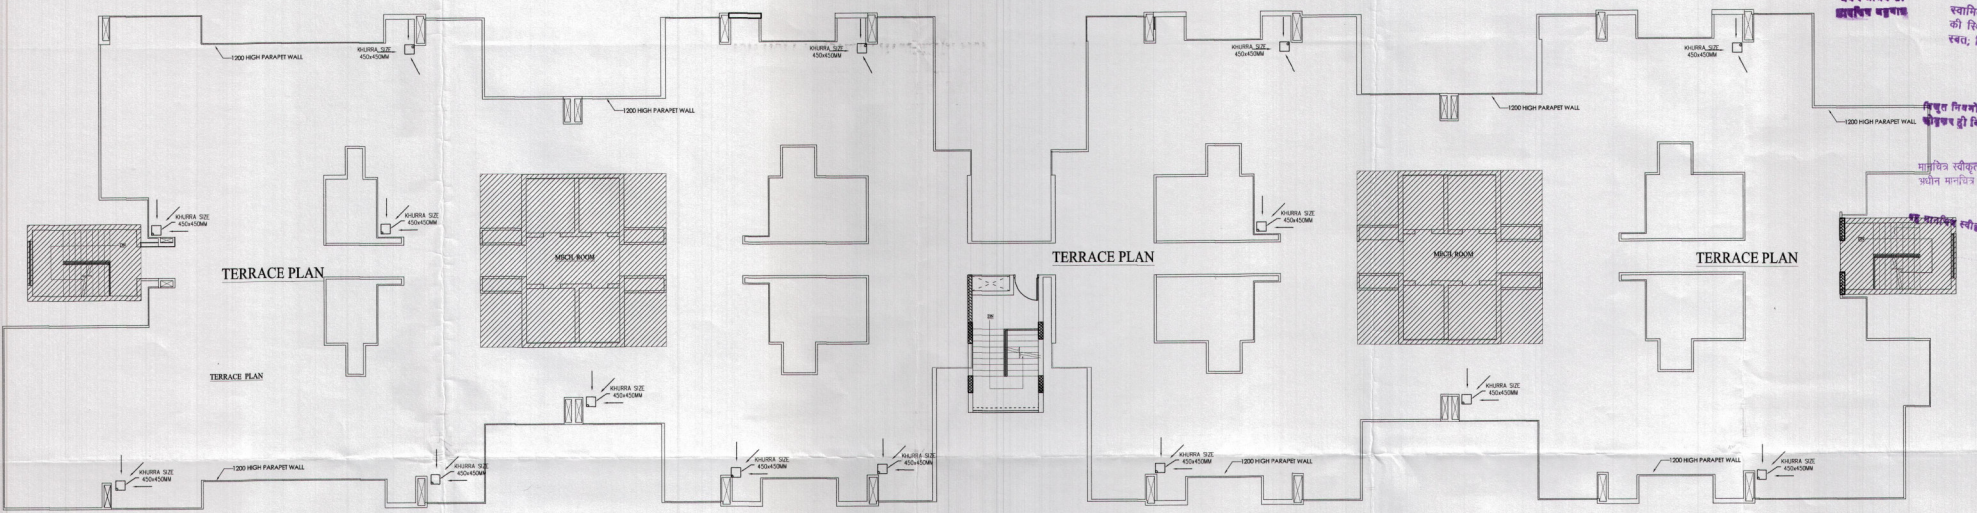

TERRACE FLOOR PLAN

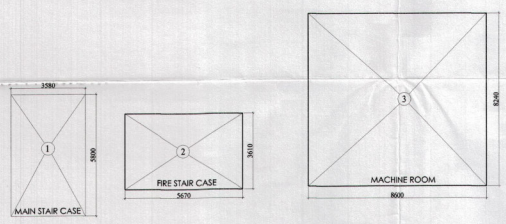

MUMTY MACHINE ROOM AREA DIAGRAMS

5% FACILITY SERVICES FAR AREA CALCULATION					
MUMTY/MACHINE ROOM					
S.NO.	WIDTH	LENGTH	NO.	AREA (SQ. M.)	
1	3.580	X	5.800	1	20.76
1	5.670	X	3.610	2	40.94
2	8.600	X	8.240	2	141.73
				TOTAL	203.43

PROJECT TITLE
 SUBMISSION DRAWING FOR THE GROUP HOUSING AT PLOT NO GH-43, CROSSINGS REPUBLIK, VILLAGE-DUNDHAHERA, GHAZIABAD, U.P.

OWNER
 CROSSINGS INFRASTRUCTURE PVT LTD
 GLASS GATE, VILLAGE DUNDHAHERA, GHAZIABAD (U.P.)

RAHUL KUMAR
 ARCHITECT
 CA/2014/64269

Building Beliefs
 Architect, Planner, Landscape
 & Interior Designer

ARCHITECTS SIGN. OWNERS SIGN.

DRAWING TITLE
TOWER -1(FORTUNE)
 TERRACE FLOOR PLAN

DATE: 11/06/2014 DEALT BY:
 SCALE: 1:100 CHECKED BY:
 DRAWING NO.