

This drawing is a "COPYRIGHT" contents of this drawing or part thereof may not be used or reproduced without the permission of the Architect



PROJECT:  
**PROPOSED COMMERCIAL ON PLOT NO-2 IN VRINDAVAN INTEGRATED TOWNSHIP AT CHATIKARA ROAD , VRINDAVAN**

यह नई अनुज्ञा स्वीकृति के दि० २०२१/२०२२ के बीच वर्ष के लिए मान्य होगी।  
 कर्तव्य है कि इस अनुज्ञा स्वीकृति के अंतर्गत प्रस्तावित कार्य का अंतिम चरण १५ दिनों के अंदर पूरा किया जायेगा।  
 यदि इस अनुज्ञा स्वीकृति के अंतर्गत प्रस्तावित कार्य का अंतिम चरण १५ दिनों के अंदर पूरा नहीं किया जायेगा तो इस अनुज्ञा स्वीकृति को स्वयंसेवक के रूप में मान्यता दी जायेगी।  
 यदि इस अनुज्ञा स्वीकृति के अंतर्गत प्रस्तावित कार्य का अंतिम चरण १५ दिनों के अंदर पूरा नहीं किया जायेगा तो इस अनुज्ञा स्वीकृति को स्वयंसेवक के रूप में मान्यता दी जायेगी।




श्री. ५०/१, प्र. २-२२/२०२१  
 श्री. ५०/१, प्र. २-२२/२०२१


• कृपया ध्यानपूर्वक ध्यान दें।  
 • अनुज्ञा स्वीकृति के अंतर्गत प्रस्तावित कार्य का अंतिम चरण १५ दिनों के अंदर पूरा किया जायेगा।  
 • यदि इस अनुज्ञा स्वीकृति के अंतर्गत प्रस्तावित कार्य का अंतिम चरण १५ दिनों के अंदर पूरा नहीं किया जायेगा तो इस अनुज्ञा स्वीकृति को स्वयंसेवक के रूप में मान्यता दी जायेगी।




AREA DETAIL SIXTH FLOOR PLAN

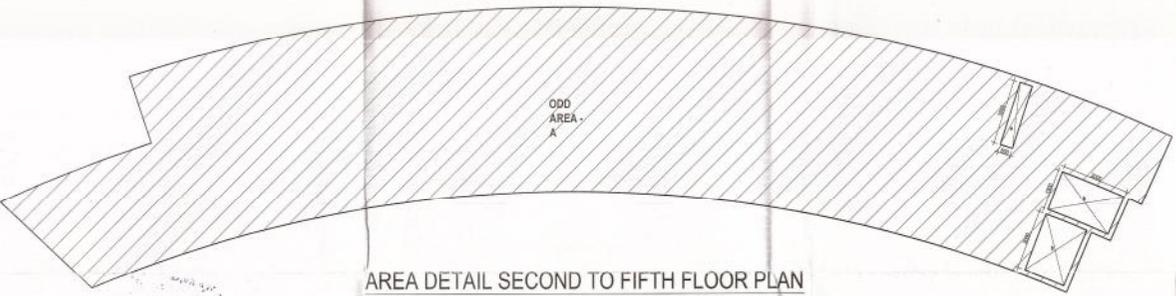

AREA DETAIL SECOND TO FIFTH FLOOR PLAN

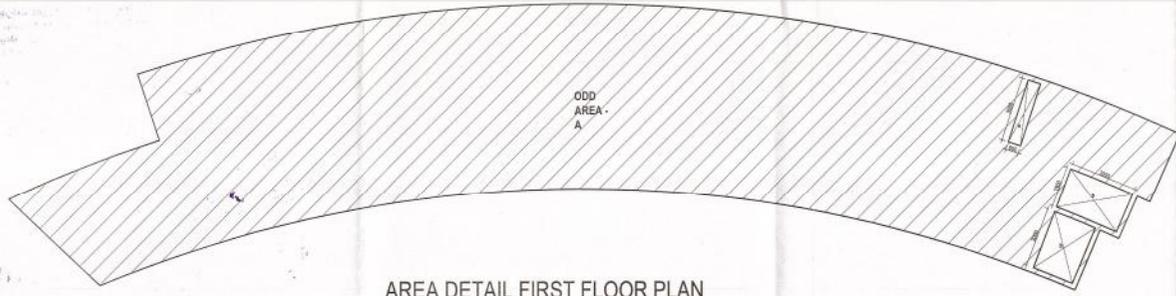

AREA DETAIL FIRST FLOOR PLAN

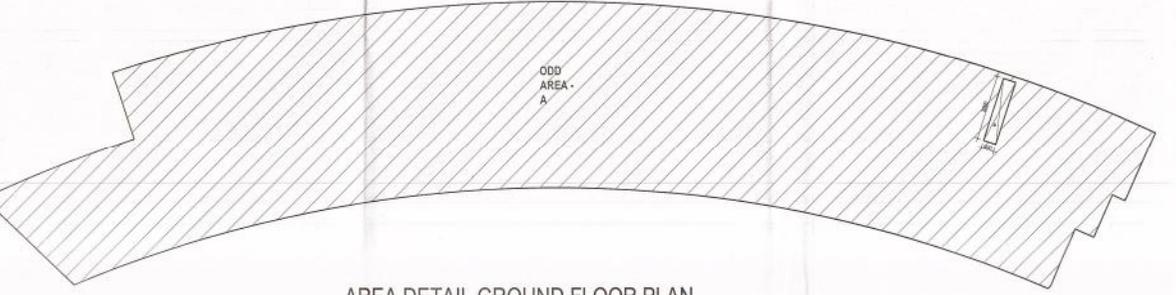

AREA DETAIL GROUND FLOOR PLAN

DRAWING TITLE  
**SUBMISSION DRAWING (AREA DETAIL SHEET)**

SCALE N.T.S	DATE APRIL-2015
----------------	--------------------

ARCHITECT  
**TRIPTIE AWASTHI**

यह मानचित्र पुनरीक्षित महायोजना 2021 मधुरा वृन्दावन भाग-क के अनुरूप तैयार किया गया है।

CLIENT/ OWNERS  
  
**OMAXE LTD.**  
 7, Local Shopping Centre, Kalkaji, New Delhi

ARCHITECT'S SIGNATURES  TRIPTIE AWASTHI Architect Regd. No. CA200714933	OWNER'S SIGNATURES 
---	------------------------

DRAWING NUMBER- INT./VRI/COMM.-2/08/08