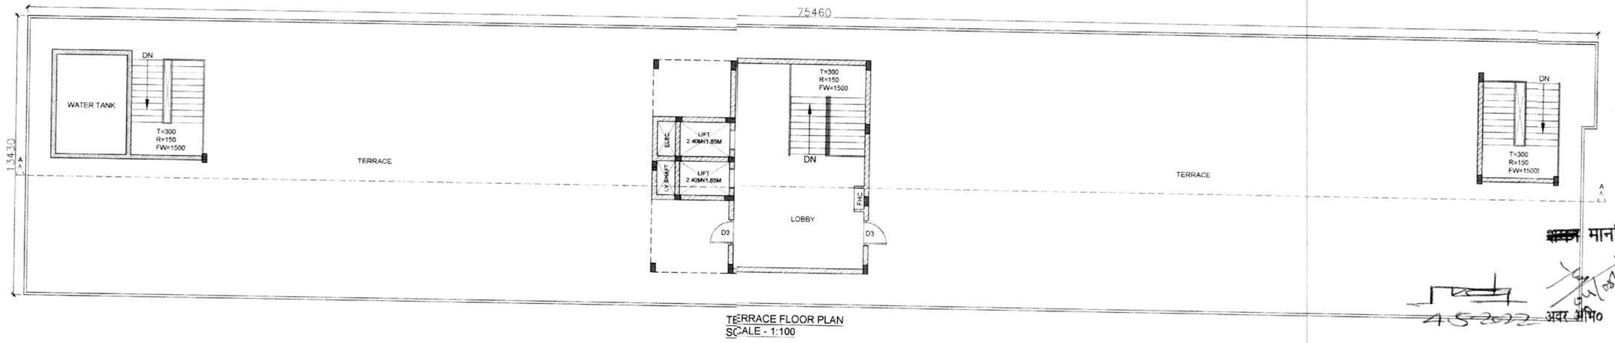

TERRACE FLOOR PLAN
SCALE - 1:100

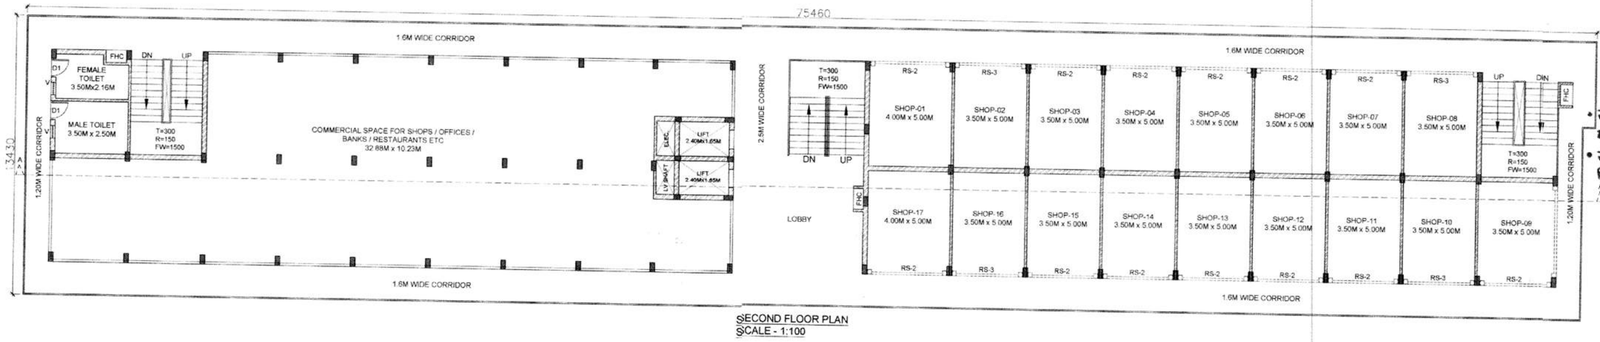

SECOND FLOOR PLAN
SCALE - 1:100

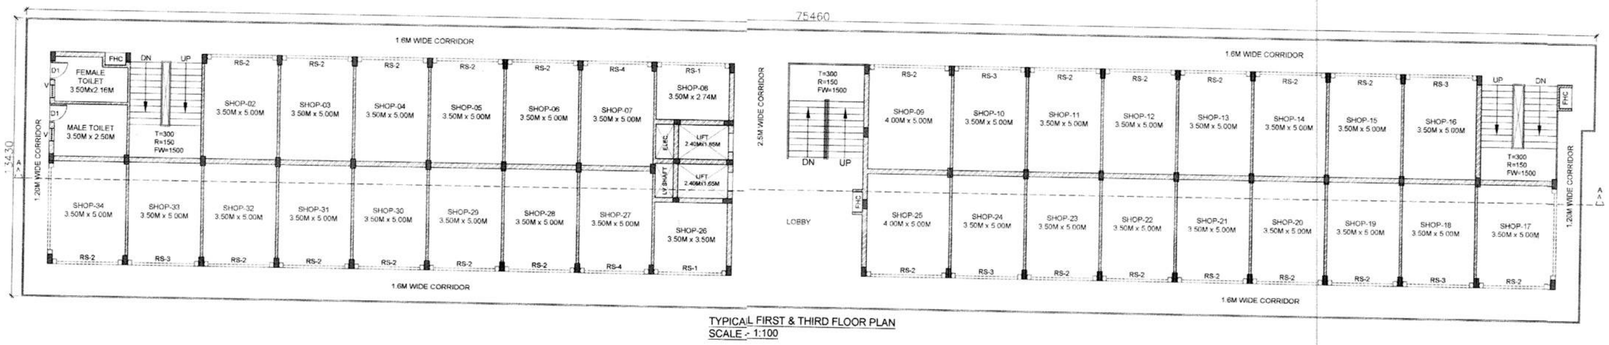

TYPICAL FIRST & THIRD FLOOR PLAN
SCALE - 1:100

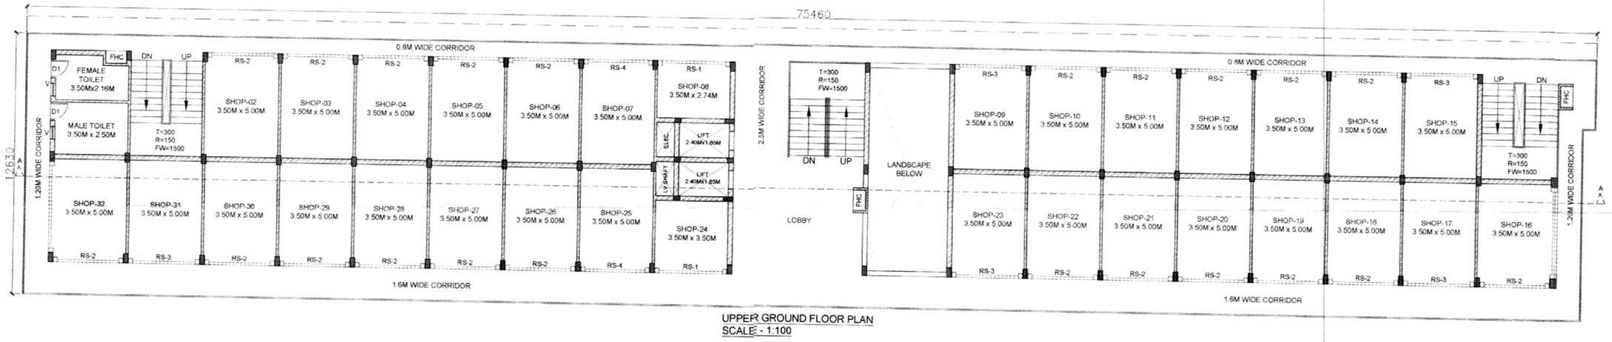

UPPER GROUND FLOOR PLAN
SCALE - 1:100

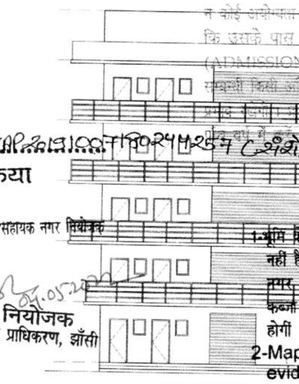

SIDE ELEVATION
SCALE - 1:100

कार्यालय झाँसी विकास प्राधिकरण, झाँसी।
संख्या/ 147 /जे0डी0ए0 2022-23 दिनांक 04.05.22

मानचित्र को स्वीकृति उ0प्र0 नगर नियोजन एवं विकास अधिनियम, 1973 (राष्ट्रपति अधिनियम संख्या-11 सन् 1973) की धारा/ अध्याय-2 एवं इस विषय से सम्बन्धित नियमों, विनियमों के अनुसार की गई है। इस स्वीकृति से न जानकारी रहे, अन्यथा उच्च शासन न कोई अपेक्षाकृत नहीं होगी। साथ ही यह प्रमाण पत्र दिया जाता है कि उसके पास कोई कानूनी (LEGAL) या संवैधानिक (ADMISSION) [illegible]

मानचित्र सं0 [illegible] जाँच किया

4-5-2022 अवर अभि0 सहा0अभि0/सहायक नगर नियोजक

1-भूमि के स्वामित्व में इस मानचित्र का कोई सरोकार नहीं है यदि प्रार्थी किसी सरकारी भूमि, नजूल भूमि नगर पालिका भूमि एवं गाँव समाज की भूमि पर कब्जा करता है तो वह उसकी स्वयं की जिम्मेदारी होगी।

2-Map Conveys no right to or evidence for title/ownership.

4.5.22 नगर नियोजक
झाँसी विकास प्राधिकरण, झाँसी

- स्वीकृत मानचित्र से भिन्न निर्माण किये जाने की स्थिति में यह स्वीकृति स्वतः निरस्त होगी।
- स्वीकृत मानचित्र की अनुज्ञा संख्या व दिनांक निर्माण स्थल पर दर्शित करना अनिवार्य होगा।

सचिव
झाँसी विकास प्राधिकरण, झाँसी
4.5.22

Project : PROPOSED REVISED SUBMISSION PLAN OF COMMERCIAL BUILDING 'SANFRAN PLAZA' SITUATED AT 'GREEN HOME RESIDENCY', KHASRA NO. 254, VILL- MARI, JHANSI (U.P.)	**Owner :** SHRI JAGDISH MISHRA (AUTHORIZED SIGNATORY) FOR SANFRAN DEVELOPERS & OTHERS **Title :** BUILDING PLANS & SECTIONS	**Owner Sign :**	**Architect's Sign :**	**Drawing Released For :** ☐ APPROVAL ☐ ADVANCE COPY ■ SUBMISSION ☐ CONSTRUCTION	**Drg. No :** SD/GHR/COMM/02 OF 03 / R2 **Drawn By :** Saurav **Date :** 17 FEB 2022	**Scale :** 1:100 **Design By :** Jayesh **Checked By :** Priyanka	**Architects :** SPACE CREATIONS ARCHITECTS PLANNERS ENGINEERS NEW DELHI BANGALORE

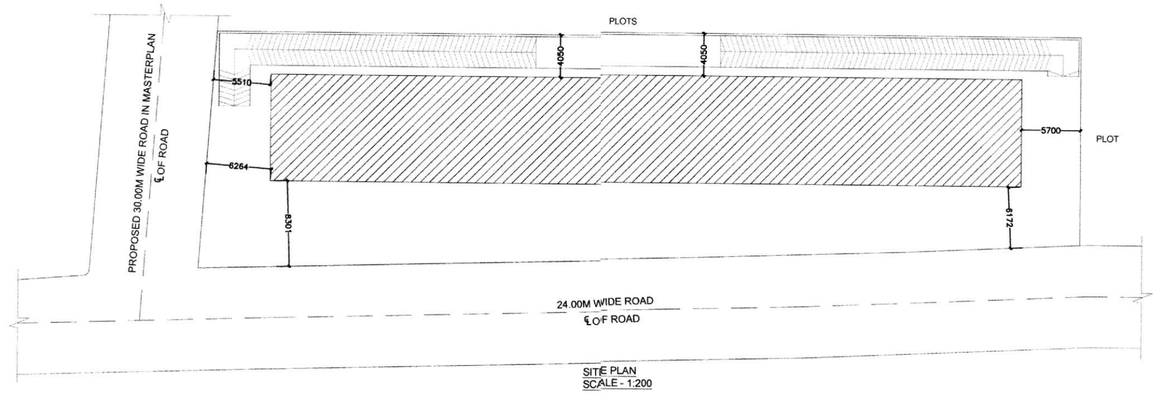

SITE PLAN
SCALE - 1:200

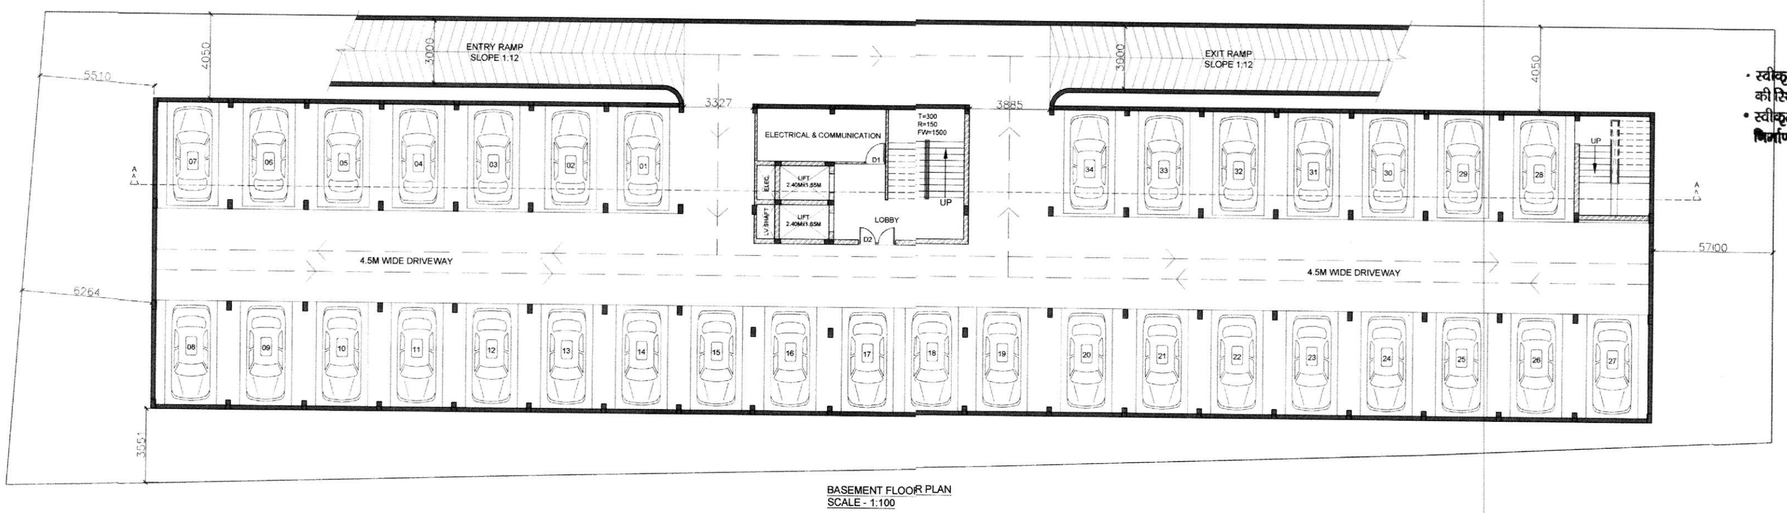

BASEMENT FLOOR PLAN
SCALE - 1:100

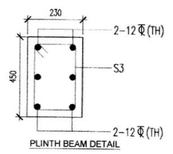

PLINTH BEAM DETAIL

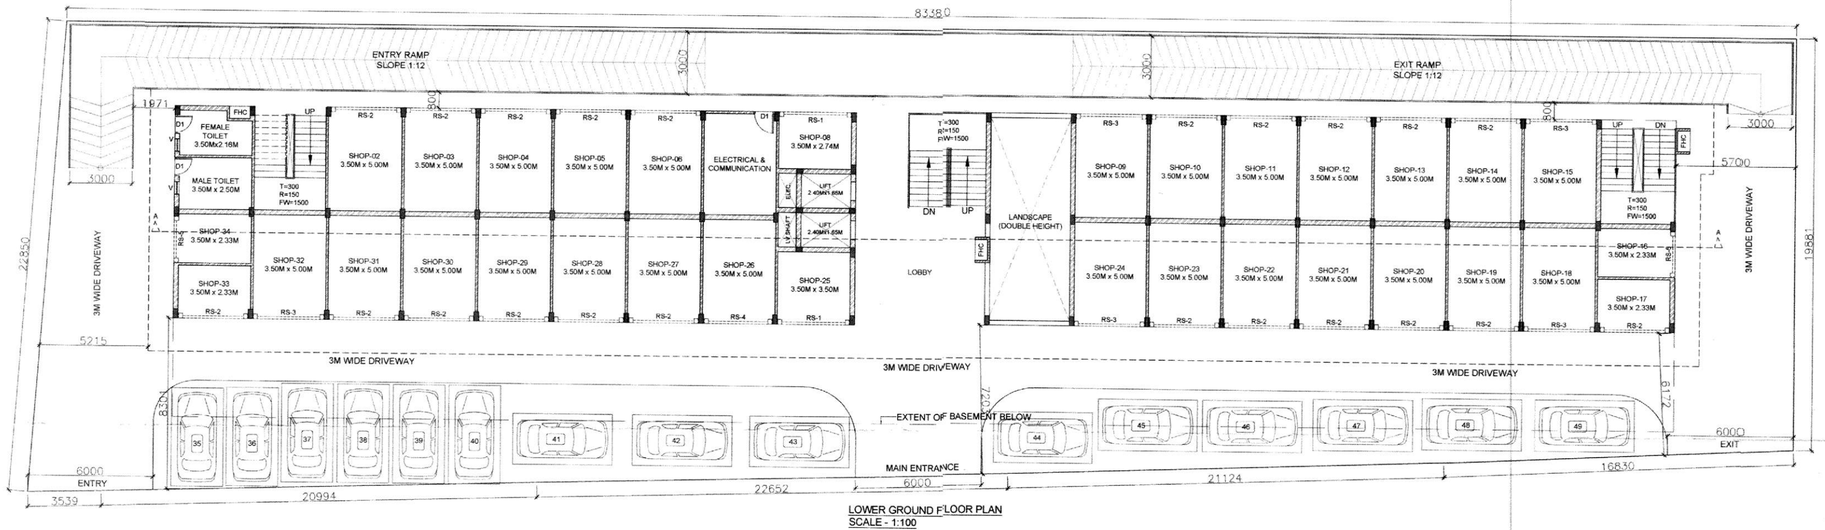

LOWER GROUND FLOOR PLAN
SCALE - 1:100

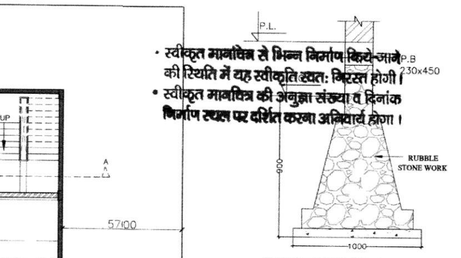

TYP. SECTION OF 230MM TH. BRICK WALL
FOUNDATION DETAILS

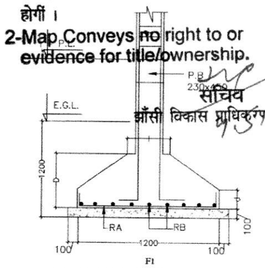

TYP. SECTION THROUGH COLUMN FOOTING
ALL FOOTING ARE CENTRALLY PLACED
WITH RESPECT TO COLUMN CENTRE LINES

SCHEDULE OF OPENING			
TYPE	SIZE	CILL	LINTEL
RS-1	3500x2550	00	2550
RS-2	3385x2550	00	2550
RS-3	3445x2550	00	2550
RS-4	3325x2550	00	2550
RS-5	2220x2550	00	2550
RS-6	3185x2550	00	2550
D1	900x2250	00	2250
D2	1800x2250	00	2250
D3	1200x2100	00	2100
V	600 x 950	1600	2550

AREA STATEMENT

PLOT AREA	= **1809.77 Sqm**
PERMISSIBLE GROUND COVERAGE (@50%)	= **904.89 Sqm**
ACHIEVED GROUND COVERAGE	= **900.33 Sqm**
PERMISSIBLE F.A.R.	= **2.50 %**
AREA LEFT FOR ROAD WIDENING	= 960.77 Sqm
COMPENSATORY F.A.R. AREA (50%)	= 480.39 Sqm
PERMISSIBLE COVERED AREA	= (1809.77x2.50) + 480.39 = **5004.82 Sqm**

F.A.R AREA STATEMENT

PROPOSED AREA ON BASEMENT FLOOR	= 69.15 Sqm
PROPOSED AREA ON L.G.F.	= 900.33 Sqm
PROPOSED AREA ON U.G.F.	= 932.56 Sqm
PROPOSED AREA ON FIRST FLOOR	= 970.52 Sqm
PROPOSED AREA ON SECOND FLOOR	= 970.52 Sqm
PROPOSED AREA ON THIRD FLOOR	= 970.52 Sqm
TOTAL ACHIEVED F.A.R AREA	= **4813.60 SQM**
PARKING REQUIRED	= 49
PARKING PROVIDED	= 49

कार्यालय झाँसी विकास प्राधिकरण, झाँसी
मा0प0/147 /जे0डी0ए0 2223 दिनांक 04.05.22
मानचित्र की स्वीकृति उ0प्र0 नगर नियोजन एवं विकास अधिनियम, 1973 (संशोधित अधिनियम संख्या-11 सन् 1976) की धारा/ अध्याय-2 एवं इस विषय से सम्बन्धित किसी, कमियों के अध्यधीन दी गई है। इस स्वीकृति से न तो प्रार्थी को ई अधिकार प्राप्त होता है न कोई अधिकार सृजित होता और न उसका कोई ऐसा तात्पर्य लगाया जाय कि उसके पास कोई पैतृकी (HEREDITARY) या स्थिरता (ADMISSION) सम्बन्धी किसी अधिकार पर कब्जा व भोग करने अथवा उसे प्रयुक्त करने, अपनी सम्पत्ति के रूप में बेचने अथवा उसे किसी अन्य व्यक्ति को हस्तान्तरित करने का अधिकार प्राप्त है। प्रार्थी को चाहिए कि वह ऐसे प्रमाण पत्र के प्राप्तार्थ न्यायालय से स्वयं करे।

~~मानचित्र सं०MAP-202100230244257 (संशोधित)~~
जाँच किया
4-5-2022
अवर अभि० ~~सहा०अभि०/सहायक नगर नियोजक~~

24.05.2022
नगर नियोजक
झाँसी विकास प्राधिकरण, झाँसी

- स्वीकृत मानचित्र से भिन्न निर्माण किये जाने की स्थिति में यह स्वीकृति स्वतः निरस्त होगी।
- स्वीकृत मानचित्र की अनुज्ञा संख्या व दिनांक निर्माण स्थल पर दर्शित करना अनिवार्य होगा।

~~सचिव~~
झाँसी विकास प्राधिकरण, झाँसी

1-भूमि के स्वामित्व से इस मानचित्र का कोई सरोकार नहीं हैं यदि प्रार्थी किसी सरकारी भूमि, नजूल भूमि नगर पालिका भूमि एवं गाँव समाज की भूमि पर कब्जा करता हैं तो वह उसकी स्वयं की जिम्मेदारी होगीं।

2-Map Conveys no right to or ~~evidence for title/~~ownership.

सचिव
झाँसी विकास प्राधिकरण, झाँसी

Project : PROPOSED REVISED SUBMISSION PLAN OF COMMERCIAL BUILDING 'SANFRAN PLAZA' SITUATED AT 'GREEN HOME RESIDENCY', KHASRA NO. 254, VILL- MARI, JHANSI (U.P.)	**Owner :** SHRI JAGDISH MISHRA (DIRECTOR) FOR SANFRAN DEVELOPERS PVT. LTD.	**Owner Sign :**	**Architect's Sign :**
Title : BUILDING PLANS, ELEVATIONS & SECTIONS			

Drawing Released For :
- ☐ APPROVAL
- ☐ ADVANCE COPY
- ■ SUBMISSION
- ☐ CONSTRUCTION

Drg. No : SD/GHR/COMM/01 OF 03 / R2	**Scale :** 1:100		
Drawn By : Saurav	**Design By :** Jayesh		
Date : 17 FEB 2021	**Checked By :** Priyanka		

Architects :
SPACE CREATIONS
ARCHITECTS PLANNERS ENGINEERS
NEW DELHI BANGALORE