



SECTION-AA

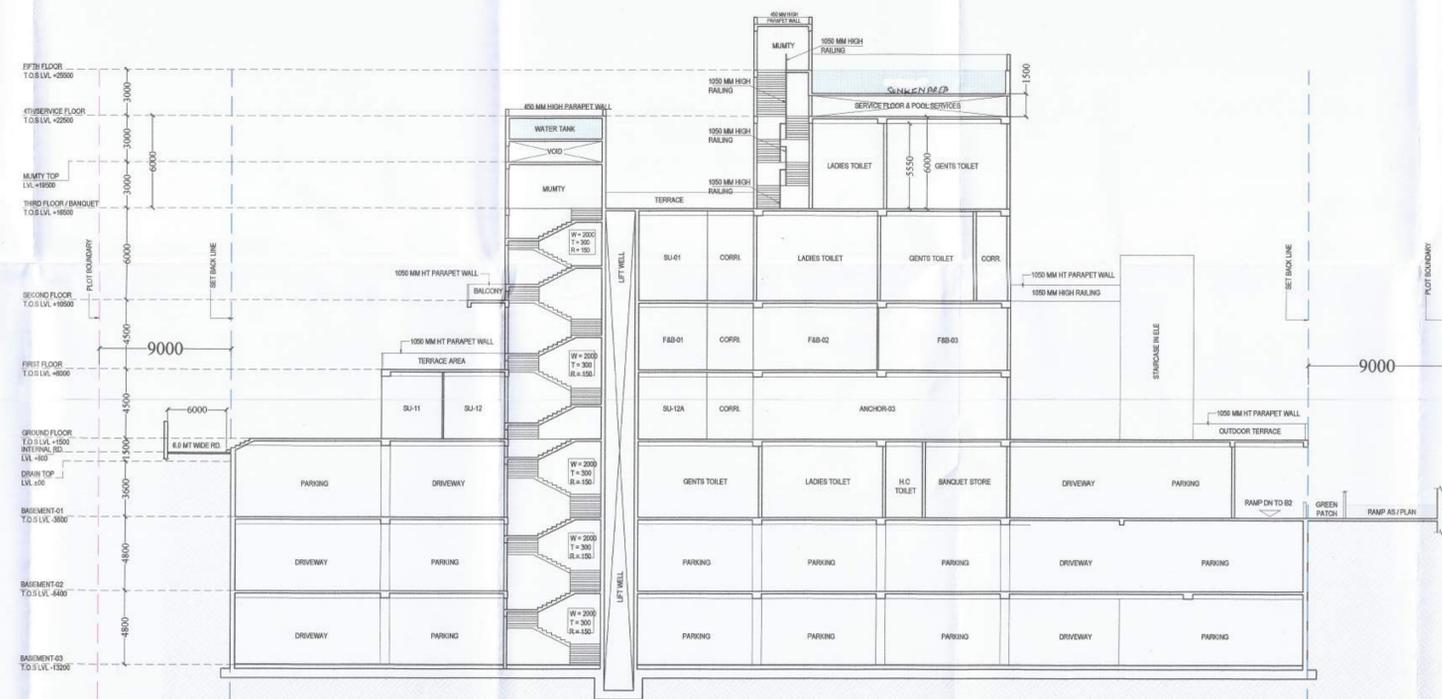

SECTION-BB

विकास में योग्य, पूरा रूप से बनाई गई संरचनात्मक योजना है।
 1. संरचनात्मक कार्य पूरा नहीं है।
 2. संरचनात्मक कार्य पूरा होने के बाद ही संरचनात्मक कार्य शुरू किया जाएगा।
 3. संरचनात्मक कार्य पूरा होने के बाद ही संरचनात्मक कार्य शुरू किया जाएगा।
 4. संरचनात्मक कार्य पूरा होने के बाद ही संरचनात्मक कार्य शुरू किया जाएगा।
 5. संरचनात्मक कार्य पूरा होने के बाद ही संरचनात्मक कार्य शुरू किया जाएगा।
 6. संरचनात्मक कार्य पूरा होने के बाद ही संरचनात्मक कार्य शुरू किया जाएगा।
 7. संरचनात्मक कार्य पूरा होने के बाद ही संरचनात्मक कार्य शुरू किया जाएगा।
 8. संरचनात्मक कार्य पूरा होने के बाद ही संरचनात्मक कार्य शुरू किया जाएगा।
 9. संरचनात्मक कार्य पूरा होने के बाद ही संरचनात्मक कार्य शुरू किया जाएगा।
 10. संरचनात्मक कार्य पूरा होने के बाद ही संरचनात्मक कार्य शुरू किया जाएगा।

- NOTES:-
1. ALL DIMENSIONS & LEVELS ARE IN MILLIMETERS.
 2. ALL THE AREAS INDICATED ARE IN SQ.M.
 3. COLUMNS ARE ONLY INDICATIVE AND WILL BE AS PER RELEVANT STRUCTURAL DRAWINGS.
 4. ALL LIFT, ESCALATOR & MACHINE ROOM SHOULD BE AS PER ISI STANDARD.

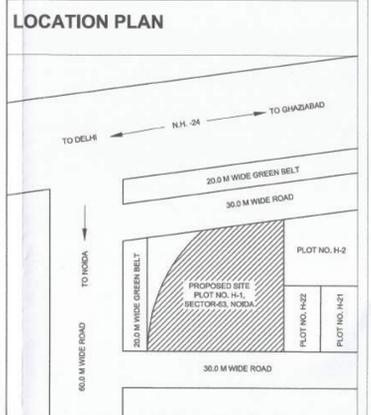

PROJECT
HOTEL CUM-COMMERCIAL AT
 PLOT NO. H1, SEC-63, NOIDA. 201301 (U.P)

OWNER
M/S JLG PROPERTIES PVT. LTD.
 OFFICE AT-22A, JANPATH, NEW DELHI, 110001

ARCHITECT'S SEAL

OWNER'S SEAL

ARCHITECT
modarchindia
 architects interior designers & planners
 studio: 1st floor, B-99, sector-63, Noida-201301, U.P.
 phone: 0120-4206253, email: amtgangal@hotmail.com
 website: www.modarch.in

Drawing Title
SECTIONS AT - AA' & BB'

Checked by
 MANISH TIWARI

Date



Drawn by
 LOKESH SHARMA

Scale -
 1:150

Drawing No. MI - H1 - SANCTION

12

- NOTES-**
1. ALL DIMENSIONS & LEVELS ARE IN MILLIMETERS.
 2. ALL THE AREAS INDICATED ARE IN SQ.M.
 3. COLUMNS ARE ONLY INDICATIVE AND WILL BE AS PER RELEVANT STRUCTURAL DRAWINGS.
 4. ALL LIFT, ESCALATOR & MACHINE ROOM SHOULD BE AS PER ISI STANDARD.

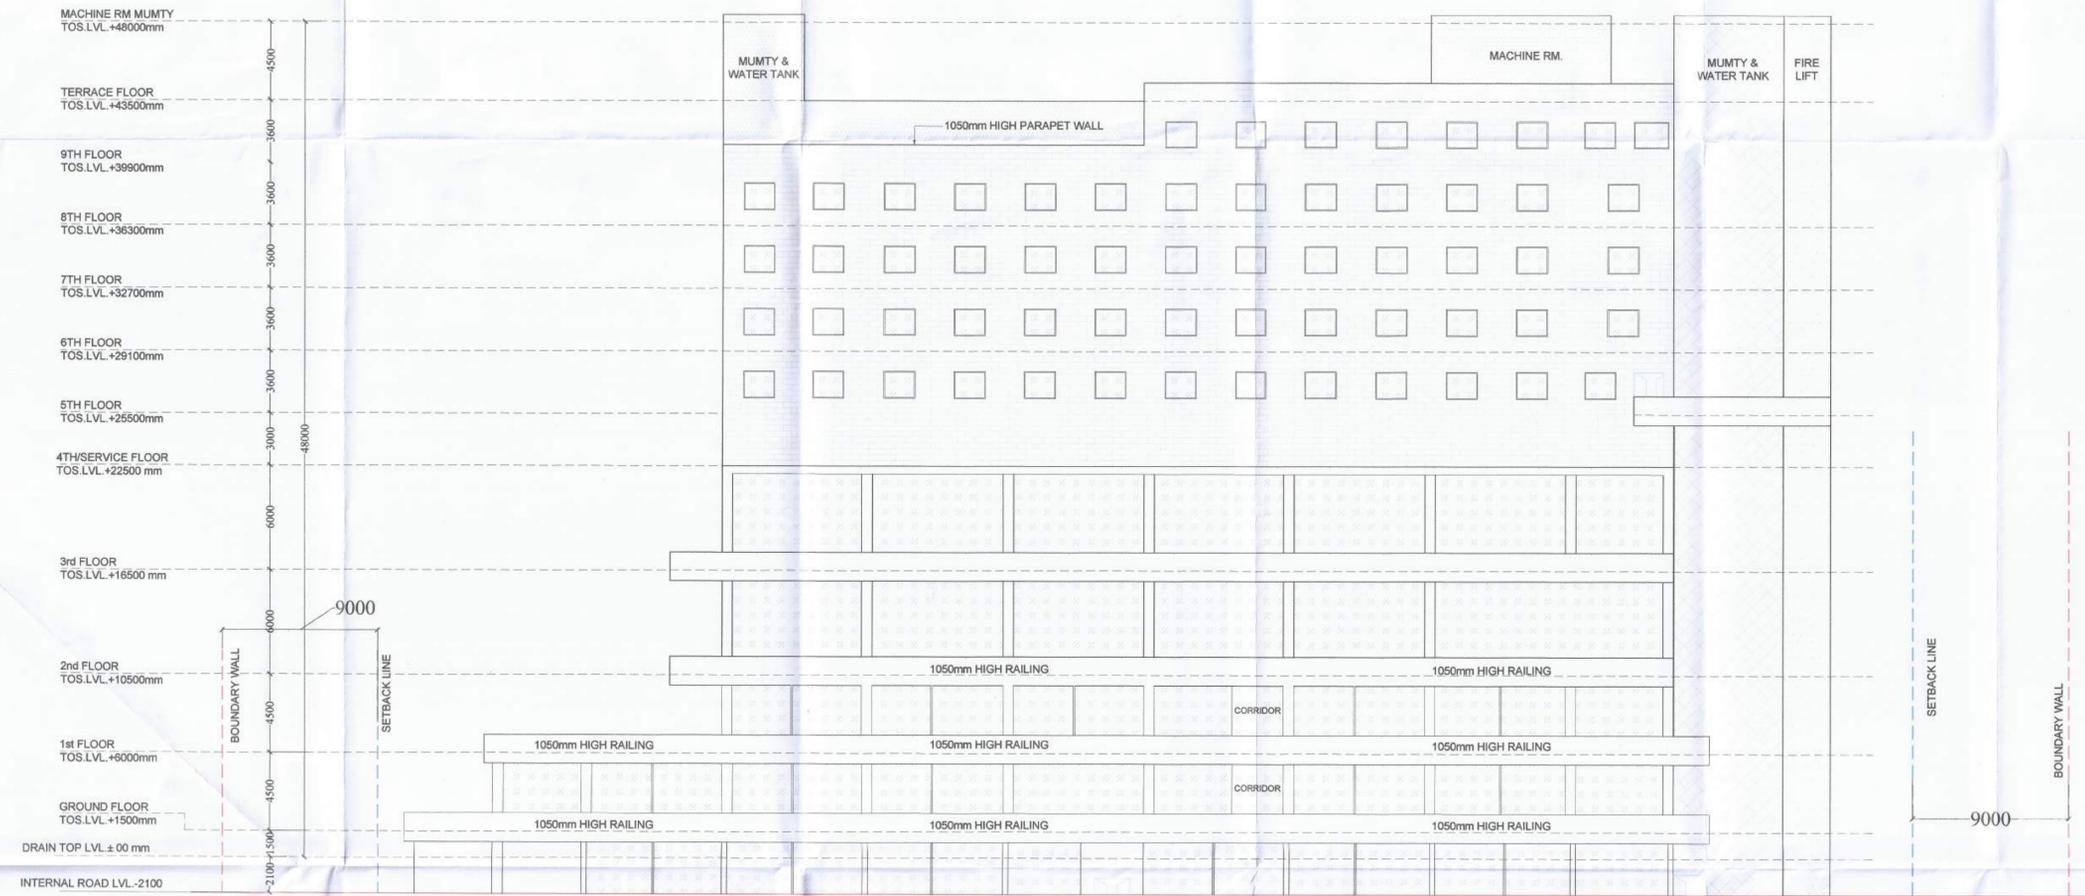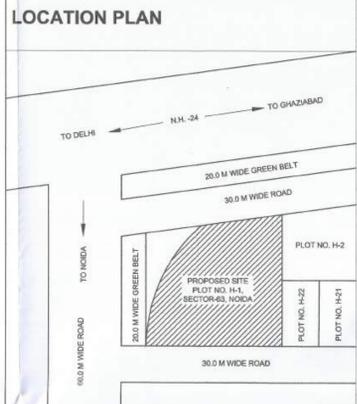

FRONT ELEVATION

विकास के लिए, प्लान, एलिवेशन, सेक्शन, आदि का प्रस्तावित किया गया है। प्रस्तावित योजना को लागू करने के लिए आवश्यक सभी अनुमति प्राप्त करने के लिए प्रस्तावित किया गया है। प्रस्तावित योजना को लागू करने के लिए आवश्यक सभी अनुमति प्राप्त करने के लिए प्रस्तावित किया गया है।

PROJECT
HOTEL CUM-COMMERCIAL AT
PLOT NO. H1, SEC-63, NOIDA. 201301 (U.P)

OWNER
M/S JLG PROPERTIES PVT. LTD.
OFFICE AT-22A, JANPATH, NEW DELHI, 110001

ARCHITECT'S SEAL **OWNERS SEAL**

For JLG Properties Pvt. Ltd.
Authorized Signatory

ARCHITECT
modarchindia
architects interior designers & planners
studio: 1st floor, B-99, sector-63, Noida -201301, U.P.
phone: 0120-4206253, email: amitgargal@hotmail.com
website: www.modarch.in

Drawing Title **North**

FRONT ELEVATION

Checked by: MANISH TIWARI Date: _____
Drawn by: LOKESH SHARMA Scale: 1:150
Drawing No. MI - H1 - SANCTION 13

JLG PROPERTIES PRIVATE LIMITED

Registered Office: 22A, Janpath, New Delhi -110001

Corporate Identification Number: U45201DL2003PTC121283

E-Mail: kandhari15@gmail.com


Contact: +91-9810466889

<u>Promoter</u>	-	M/s JLG Properties Pvt. Ltd.
<u>RERA Reg. No.</u>	-	<u>UPRERAPRM58837</u>
<u>Project</u>	-	SAWASDEE JLG GALLERIA
<u>Project Address</u>	-	H-1, Sector-63, Noida-201301.

FIRE NOC

This is to submit that "FIRE NOC" is uploaded in **column No 13 (other Plan – if any)** along with other documents since there is no separate column is available for "FIRE NOC" in the list of Documents (required to be uploaded at the time of registration of the project with RERA).

For JLG Properties Pvt. Ltd.

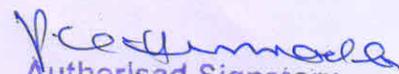
Authorised Signatory

कार्यालय
फ़ांक्र: 617 / डी0डी0 / फा0स0 / मेरठ-18(3) /

उपनिदेशक

फायर सर्विस


मेरठ / सहारनपुर परिक्षेत्र।
दिनांक: सितम्बर 13 2018

प्रारूप-घ

औपबन्धिक (provisional) अनापत्ति प्रमाण-पत्र

यूआईडी संख्या: 2018 / 51204 / जीवीएन / गौतमबुद्धनगर / 2598 / जे0डी0
दिनांक: -08-09-2018

प्रमाणित किया जाता है कि (भवन/प्रतिष्ठान का नाम) मैसर्स जे0एल0जी0 प्रोपर्टीज प्रा0लि0, पता प्लॉट नं0 एच0-01, सेक्टर-63, नौएडा गौतमबुद्धनगर उ0प्र0, जिसमें प्रस्तावित तलों की संख्या:-भूतल+09 तल एवं सर्विस तल, जिसकी अधिकतम ऊँचाई:-43.50 मीटर, एवं बेसमेन्ट की संख्या:-03 हैं, तथा प्लॉट एरिया:-10,011.240 वर्ग मी0 है। तथा भवन का अधिमोग (भवन स्वामी/अधिमोगी अथवा कम्पनी का नाम) मैसर्स जे0एल0जी0 प्रोपर्टीज प्रा0लि0, द्वारा किया जायेगा। इसके द्वारा अग्नि निवारण एवं अग्नि सुरक्षा के समस्त प्रविधानों का समायोजन एन0डी0सी0 एवं तत्सम्बन्धी भारतीय मानक ब्यूरो के आई0एस0 मानकों की सस्तुतियों के अनुरूप किया गया है। इस भवन को संशोधित प्रोविजनल अनापत्ति प्रमाण पत्र (एन0डी0सी0 की अधिमोग श्रेणी) ("होटल कम कॉमर्शियल" मिक्स आकूपेन्सी भवन) श्रेणी, के अन्तर्गत इस शर्त के साथ के साथ दिया जा रहा है कि प्रस्तावित भवन में सभी भावकों का अनुपालन किया जायेगा तथा भवन के निर्माण के पश्चात तथा भवन के अधिमोग से पूर्व अग्नि एवं जीव रक्षा प्रमाण पत्र (fire & Life safety certificate) प्राप्त किया जायेगा।
संलग्नक: मानचित्र।

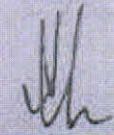
(अग्नि रक्षक) 13/9
उपनिदेशक, फायर सर्विस
मेरठ / सहारनपुर परिक्षेत्र।

प्रतिलिपि:-निम्नांकित को शासनादेश संख्या: 1765/घ-पु0-08-2017-905(34)/2016 गृह (पुलिस) अनुभाग-8 दिनांक: 16-02-2018 के क्रम में सूचनार्थ एवं आवश्यक कार्यवाही हेतु।

- 1-मुख्य वारतुविद नियोजक, नौएडा प्राधिकरण सेक्टर-6, जनपद, गौतमबुद्धनगर।
- 2-निदेशक, फायर सर्विस मुख्यालय उ0प्र0 लखनऊ।
- 3-संयुक्त निदेशक, फायर सर्विस मुख्यालय उ0प्र0 लखनऊ।
- 4-मुख्य अग्निशमन अधिकारी गौतमबुद्धनगर को उपरोक्तानुसार अनुपालनार्थ एवं 04 प्रतियों में इस आशय से प्रेषित कि सम्बन्धित को उनकी प्रति अपने स्तर से समयबद्ध उपलब्ध कराने का कष्ट करें।
- 5-अग्निशमन अधिकारी सेक्टर-71, नौएडा गौतमबुद्धनगर को उपरोक्तानुसार अनुपालनार्थ एवं अभिलेखीयकरण हेतु।
- 6-मैसर्स जे0एल0जी0 प्रोपर्टीज प्रा0लि0, पता प्लॉट नं0 एच0-01, सेक्टर-63, नौएडा गौतमबुद्धनगर उ0प्र0, को उक्त के सम्बन्ध में अनुपालनार्थ।