



DETAIL FOR RAIN WATER HARVESTING

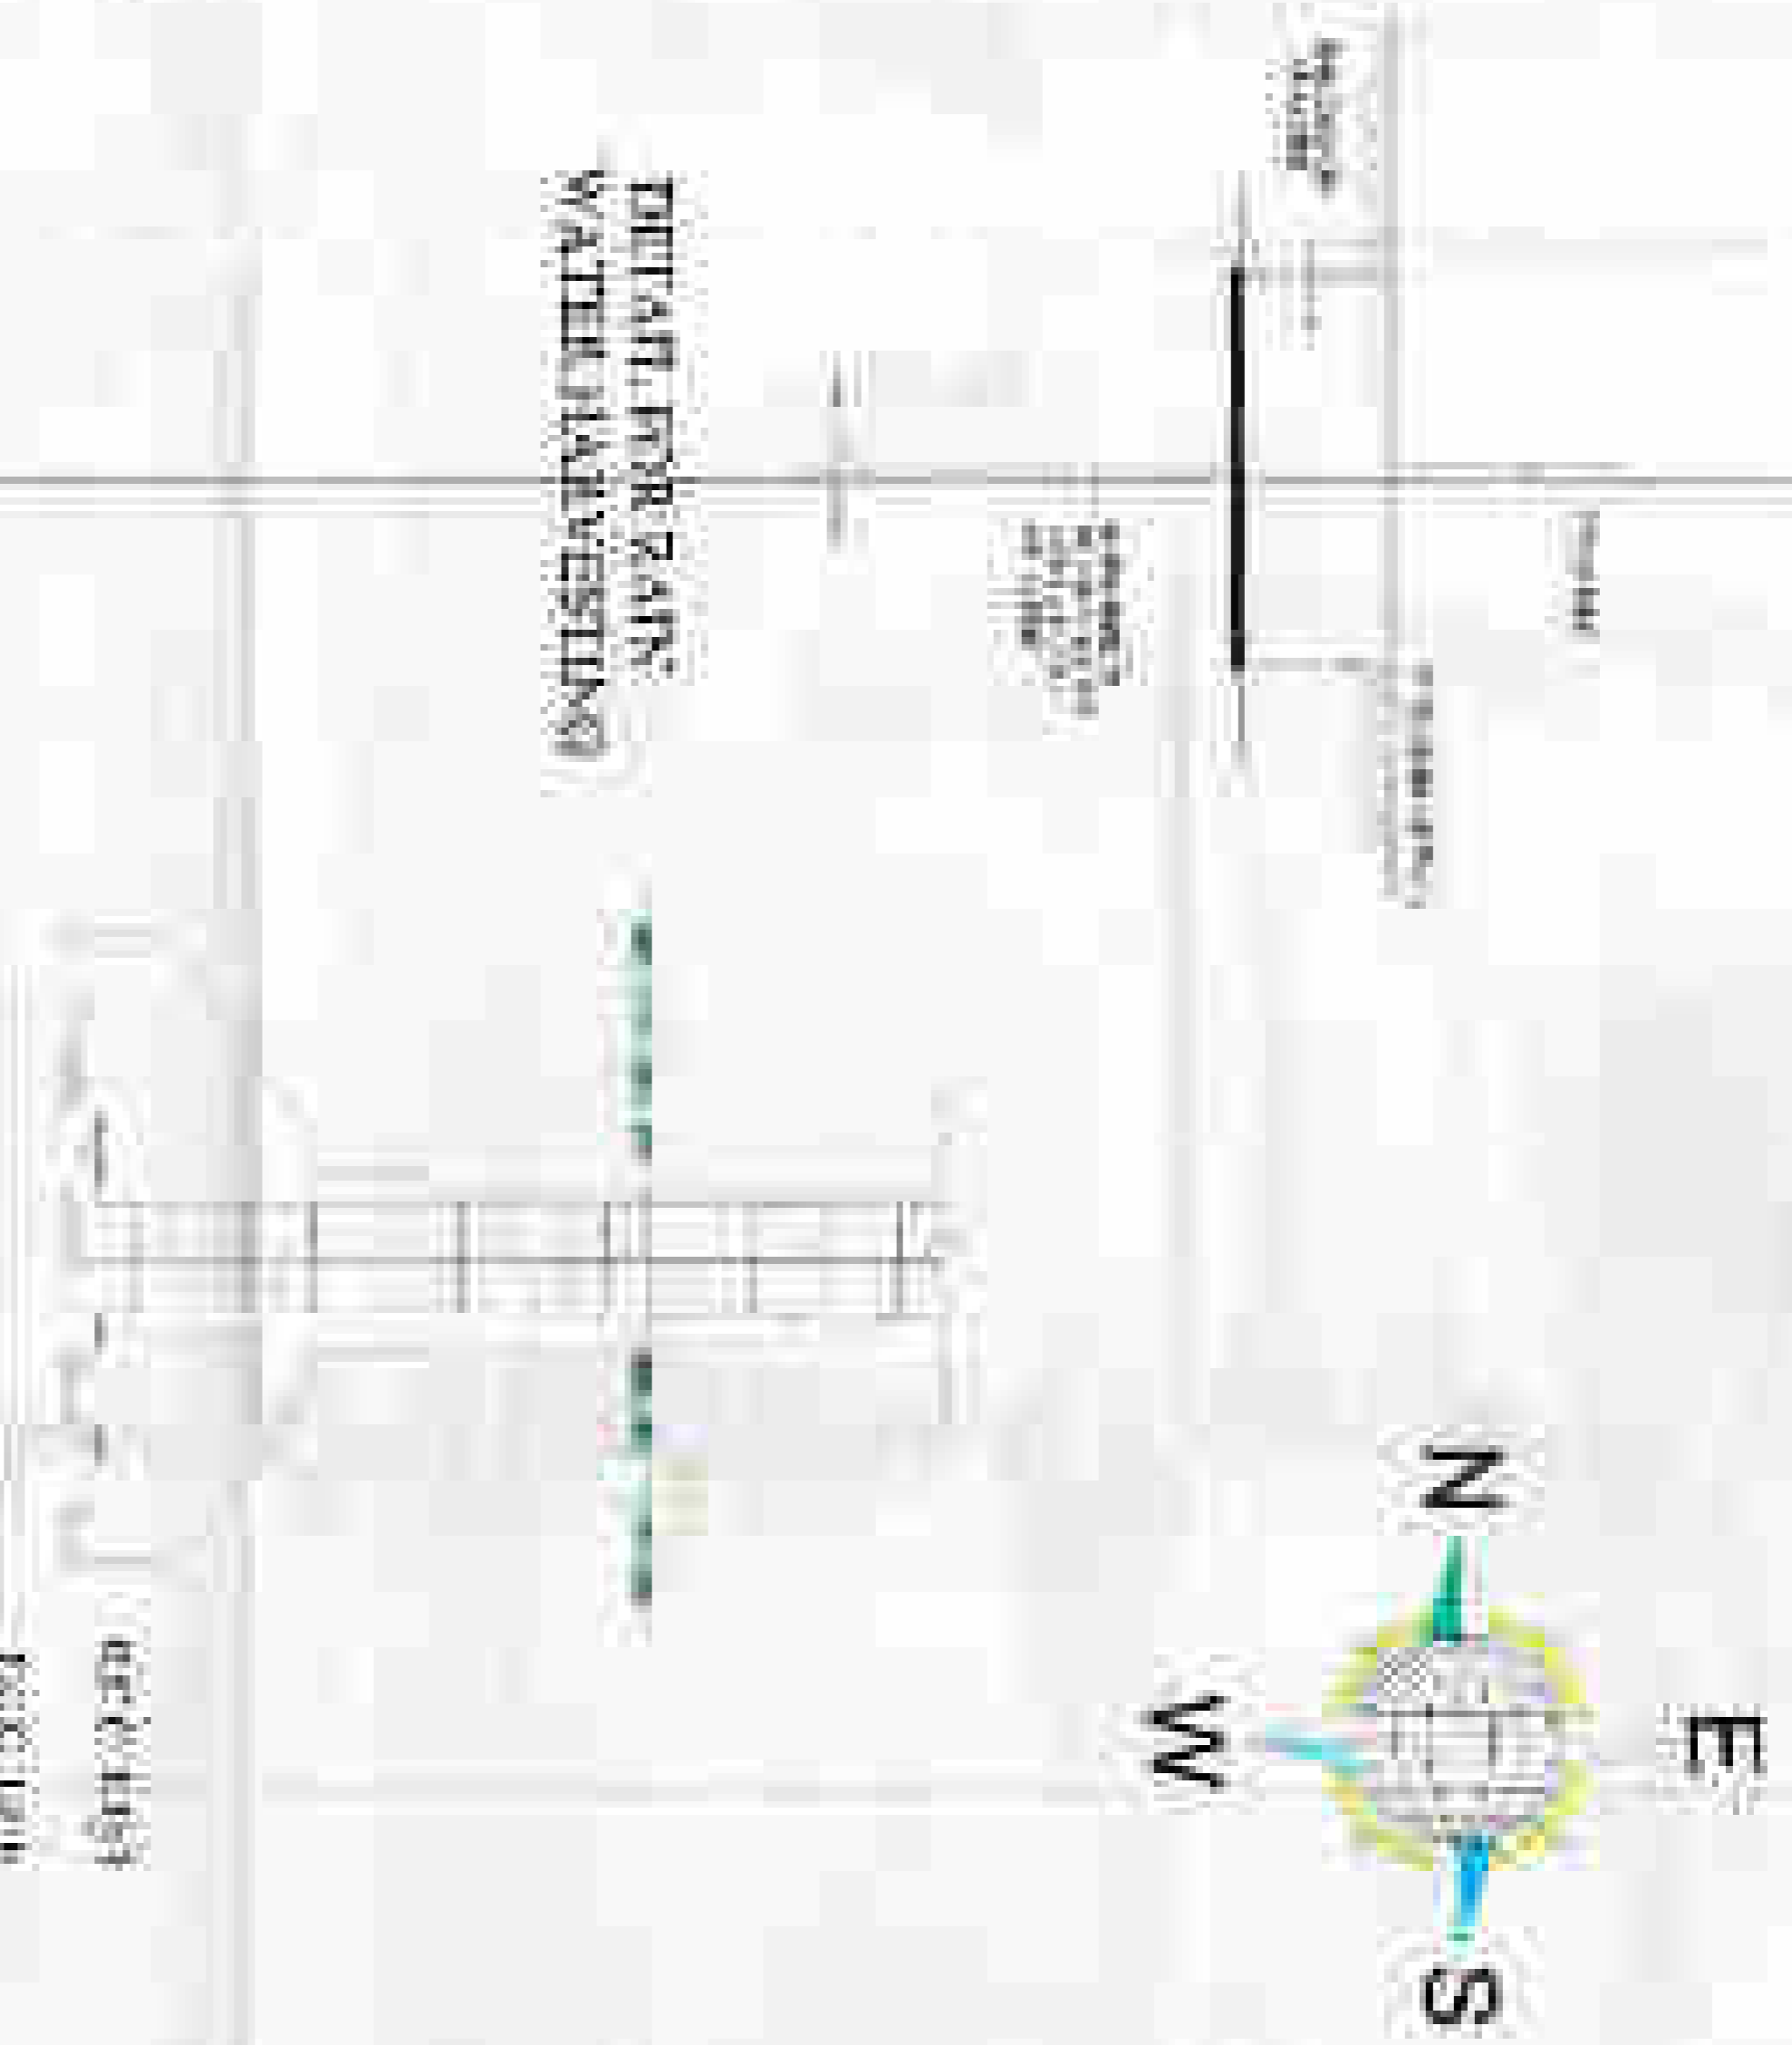

FOUNDATION DETAIL

0m to 10m  
1:100

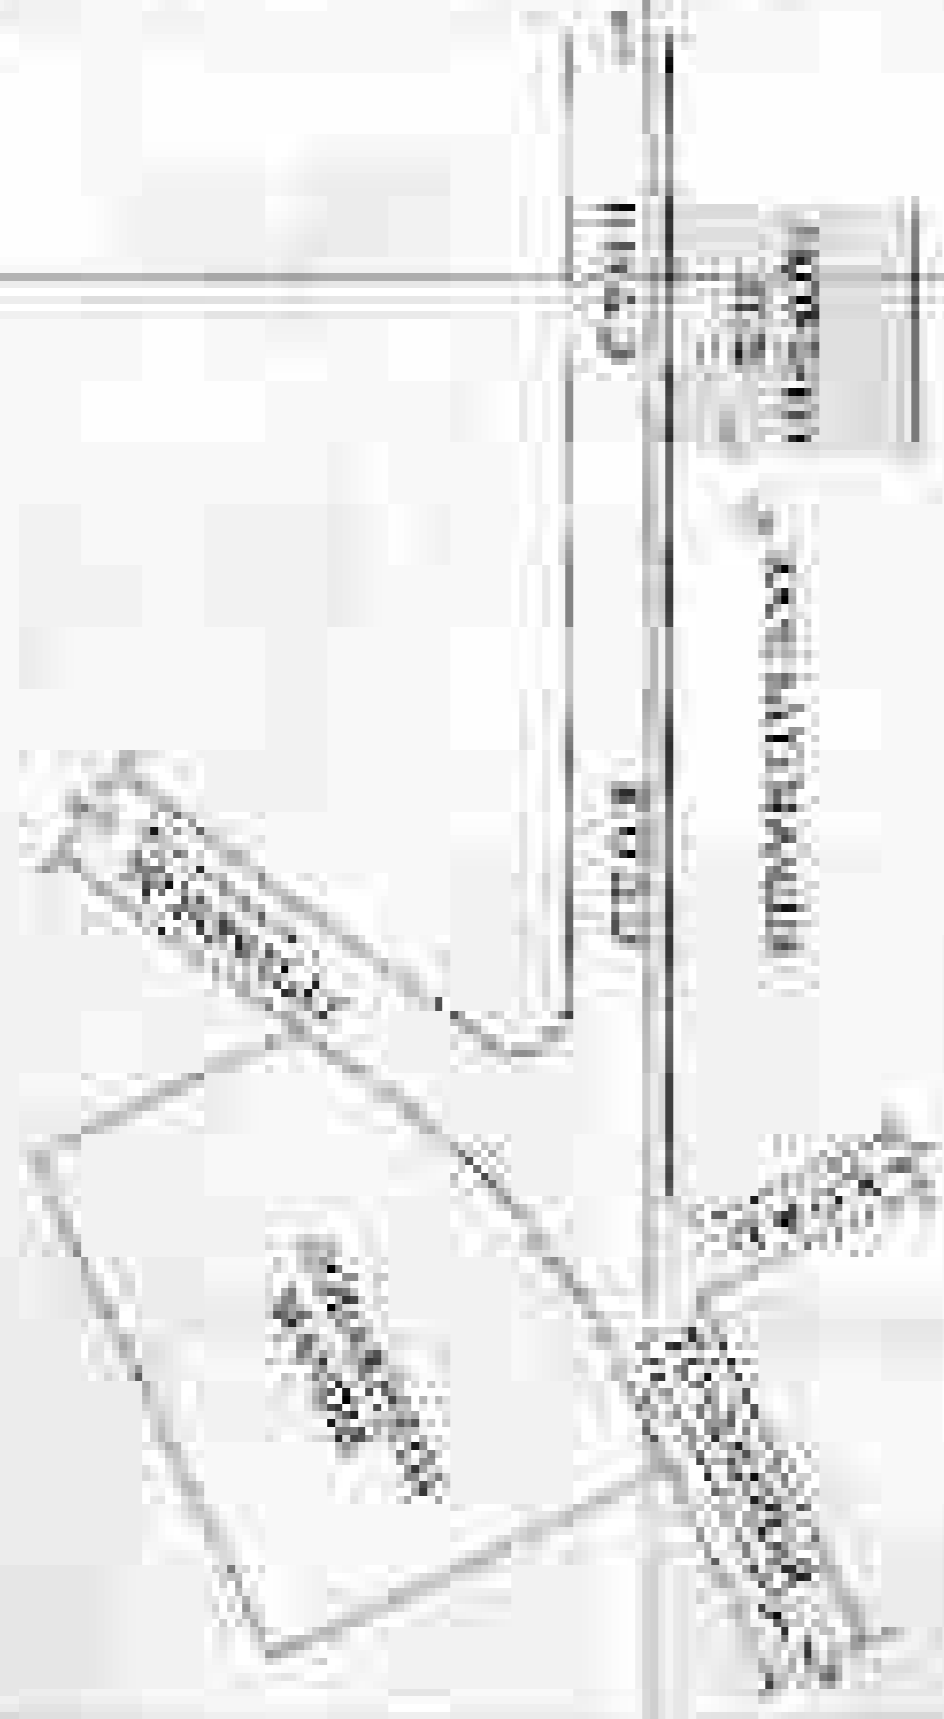


FOUNDATION DETAIL

Handwritten notes and specifications in the bottom right corner, including material lists and construction details.

Handwritten notes and specifications in the bottom left corner, including material lists and construction details.



(GROUND FLOOR)  
(BLOCK B)

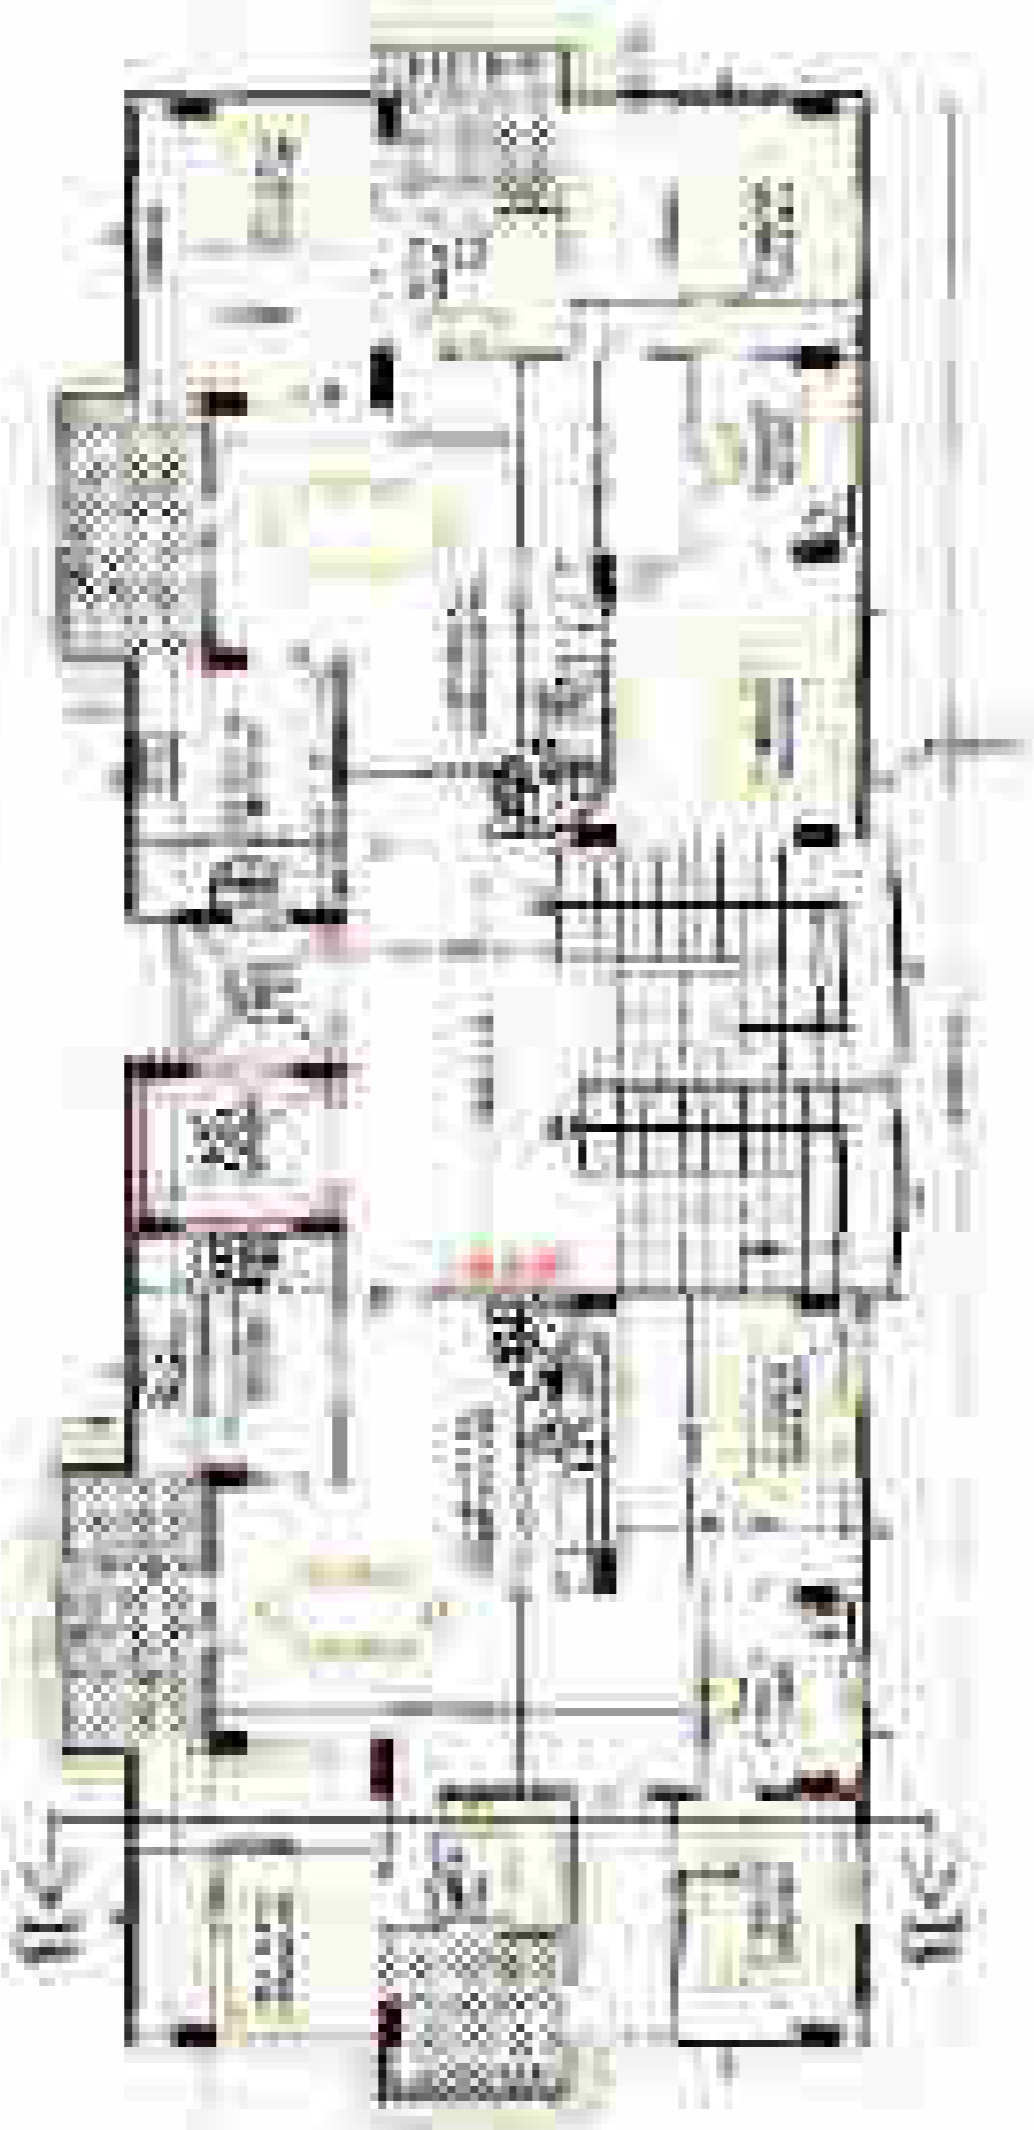

FIRST TO ELEVENTH FLOOR PLAN  
(BLOCK B)



TERRACE PLAN  
(BLOCK B)

5-10-2014

PROJECT TITLE

Architectural drawings for Block B, showing the ground floor, first to eleventh floor plan, and terrace plan. The drawings are prepared by the Architect and are to be used for the construction of the building.


DATE: 10/10/14  
DRAWN BY: [Signature]  
CHECKED BY: [Signature]  
SCALE: 1:100

Handwritten notes in blue ink, including the name 'M. A. H. H. H.' and other illegible text.

DATE	10/10/14
SCALE	1:100
PROJECT TITLE	Architectural drawings for Block B


Architectural drawings for Block B, showing the ground floor, first to eleventh floor plan, and terrace plan. The drawings are prepared by the Architect and are to be used for the construction of the building.

Handwritten notes in blue ink, including the name 'M. A. H. H. H.' and other illegible text.

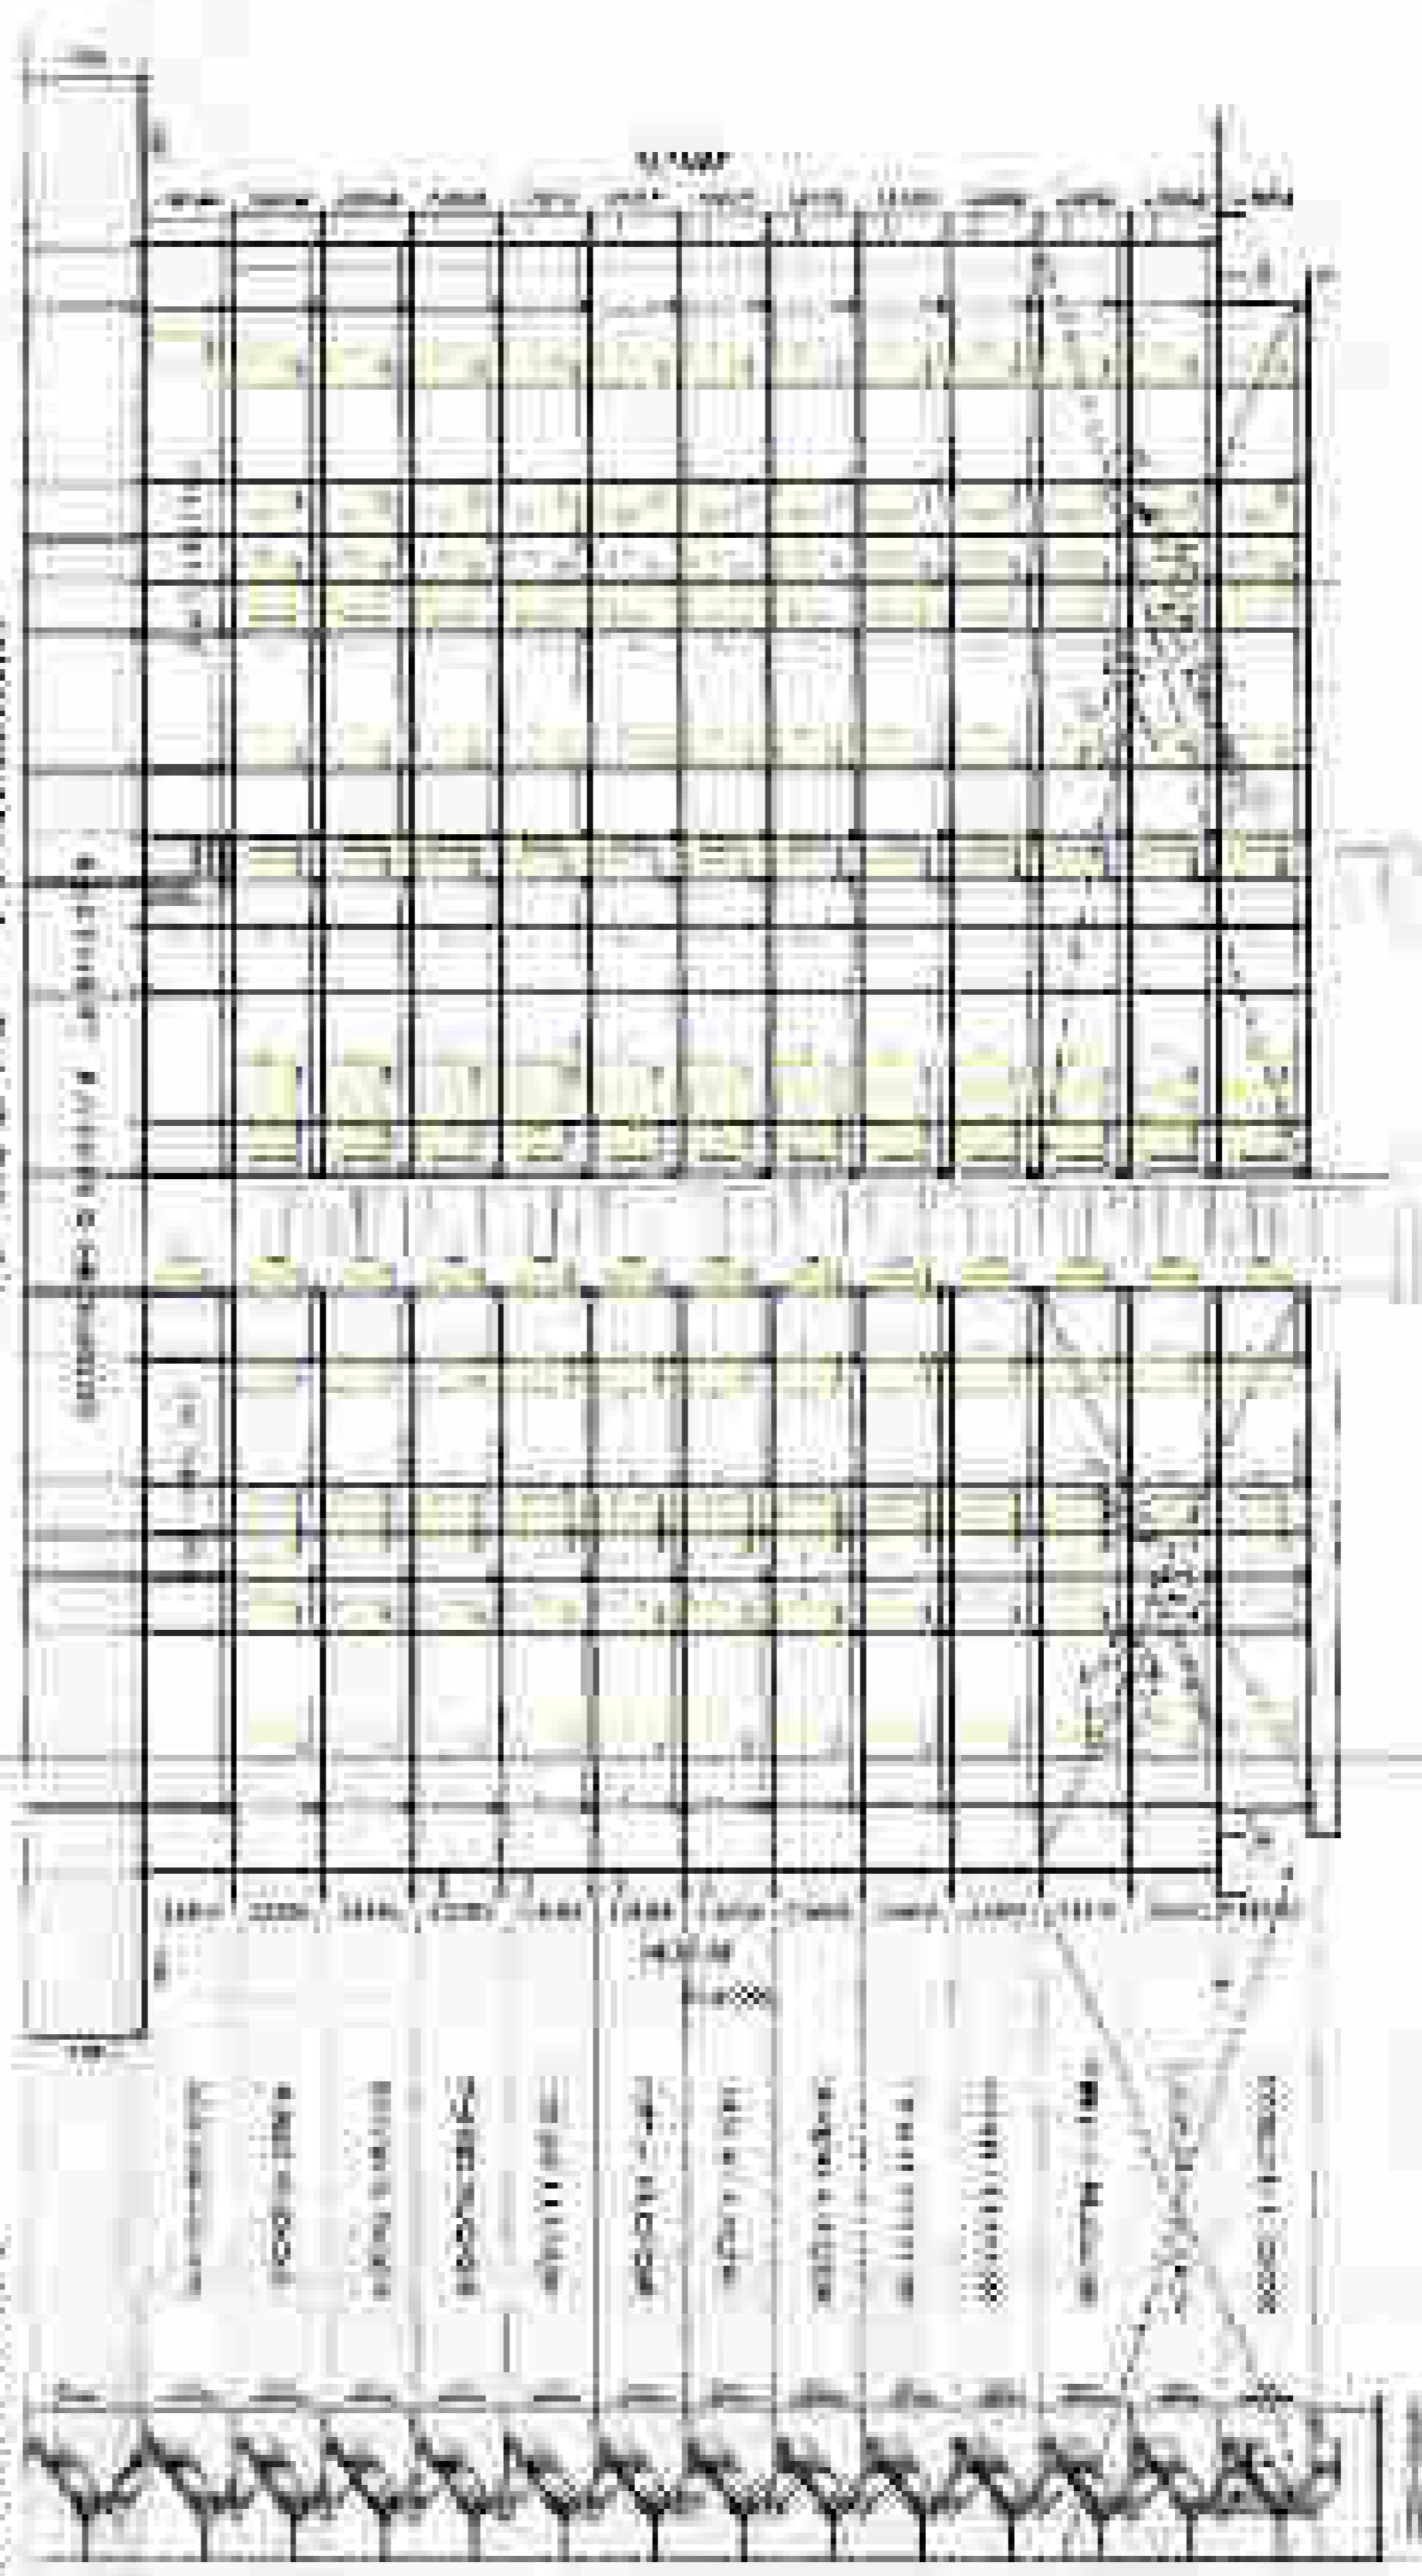

SECTION AA - BLOCK A)

STAIR DECKS (BLOCK B)

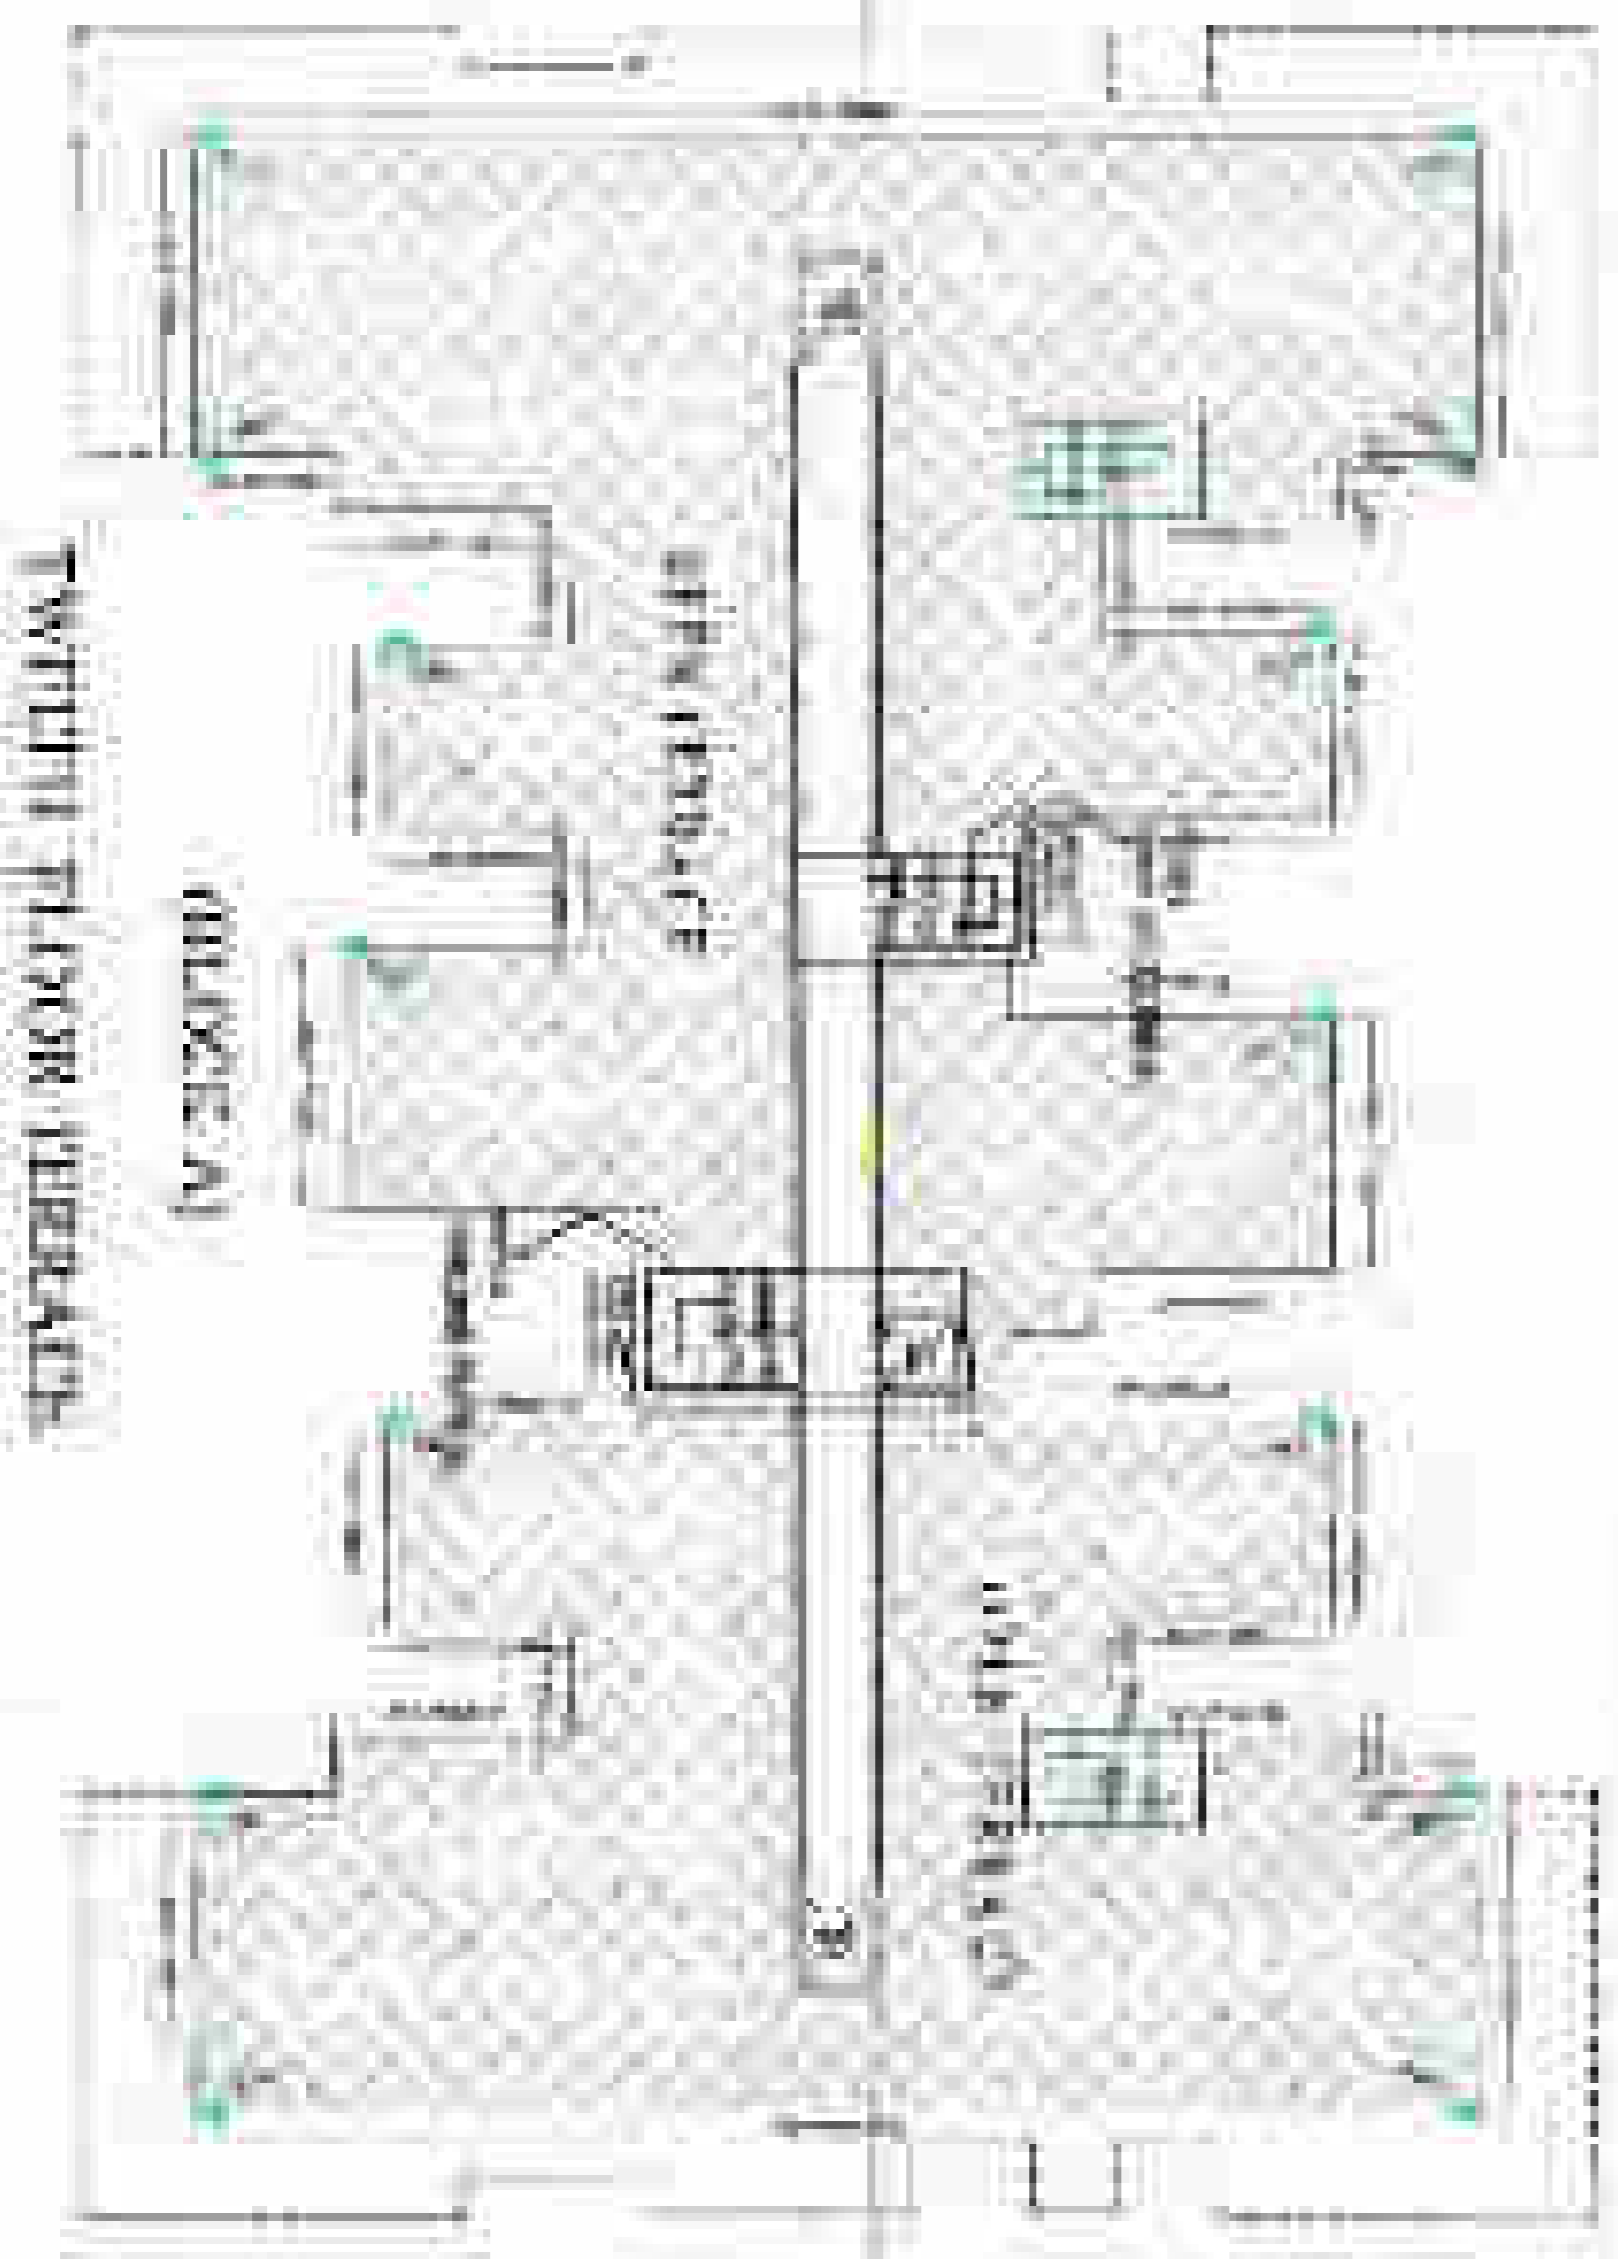


TWENTIETH FLOOR TERRACE



STAIR DECKS (BLOCK B)

CONTRACTOR: [illegible]  
 ARCHITECT: [illegible]  
 DATE: [illegible]

SCALE: 1/4" = 1'-0"  
 SHEET NO. 10

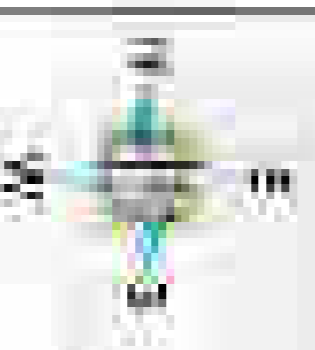

NOTES:  
 1. ALL DIMENSIONS ARE TO FACE UNLESS OTHERWISE NOTED.  
 2. REFER TO ARCHITECTURAL DRAWINGS FOR MATERIALS AND FINISHES.  
 3. VERIFY ALL CONDITIONS ON SITE BEFORE CONSTRUCTION.

REVISIONS:

NO.	DATE	DESCRIPTION
1	10/15/20	ISSUED FOR PERMIT
2	11/05/20	REVISED TO REFLECT FIELD CHANGES
3	11/15/20	REVISED TO REFLECT FIELD CHANGES

Handwritten notes in blue ink at the bottom of the page, including the name 'J. [illegible]' and other illegible text.





# गोरखपुर विकास प्राधिकरण, गोरखपुर

( भवन अनुभाग )

पत्रांक.....

दिनांक..... 01

दिनांक.....

सेवा में,

श्री/श्रीमती/नेता सुखदेव प्रसाद

सुखदेव प्रसाद

आपके पत्र दिनांक 12-12-2012 मानविष सं. 1851/2012 के संदर्भ में आपके प्रस्तावित प्लान एंड एड्रिस

भवन निर्माण और मोहता/फाहोरी मि. डा. सुखदेव प्रसाद प्लान सं. 101, 101/2 पर निम्नलिखित शर्तों के साथ अनुमति प्रदान की जाती है। स्वीकृत मानविष सं. 1851/2012

1. प्लान नॉटिफिकेशन अनुमति दिनांक से केवल 5 वर्ष तक वैध है।
2. नॉटिफिकेशन के इस स्वीकृति से किसी भी नेशनल विमान, स्थानीय विमान अथवा किसी व्यक्ति के स्वयं एवं स्वामित्व पर कोई प्रतिकूल प्रभाव नहीं होगा।
3. विज्ञापन के लिए निर्माण की अनुमति दी जा रही है, मगर उरी प्रयोग में खाना जायेगा। विधेय 2010 नगर नियोजन एवं विकास अधिनियम 1973 की धारा 26 के अन्तर्गत है।
4. 2000 नगर नियोजन एवं विकास अधिनियम 1973 की धारा 35 के अन्तर्गत यदि परिषद में सुधार कार्य हेतु कोई सुधार आम मांगा जायेगा तो बिना किसी आपत्ति के देना होगा।
5. जो क्षेत्र भूमि विकास कर्ता में उपयुक्त नहीं होगा वही प्राधिकरण अथवा किसी स्थानीय निकाय का विकास कार्य करने की जिम्मेवारी नहीं होगी।
6. स्वीकृत प्लानिंग का प्लान सेंट निर्माण स्थल पर ही देखा होगा ताकि प्लान पर कमी या अंतर हो या सके तब निर्माण कार्य स्वीकृत मानविष के अनुसार ही कराना जायेगा।
7. आप भवन निर्माण प्रारम्भ करने से पूर्व प्राधिकरण को कार्य आरम्भ करने की सूचना देंगे।
8. निर्माण की अवधि में यदि स्वीकृत मानविष के विरुद्ध कोई परिवर्तन आवश्यक है तो उसकी पूर्ण अनुमति प्राप्त करने के बाद ही परिवर्तन किया जायेगा।
9. पर्यावरण की दृष्टि से 2000 नगर नियोजन अधिनियम के अन्तर्गत कब से काम 20 मीटर लगाना अनिवार्य है। स्वीकृत प्लान इसके साथ मेलान है। भवन समाप्त होने के एक माह के अन्दर संवत्न रूप में कार्य पूरा होने के पत्रांक-पत्र प्राप्त करने के लिए आवेदन पत्र देना होगा।
10. प्राधिकरण से धार्यासत (अप्लूएन्सी) प्रमाण-पत्र प्राप्त करने के उपरान्त ही भवन के अध्याप्तित (अप्लूएन्सी) करेंगे। इसमें किसी भी शर्त का उल्लंघन 2000 नगर नियोजन एवं विकास अधिनियम 1973 की धारा 26 के अधीन दण्डनीय अपराध होगा।
11. दरवाजे या विंडो/दोर्छाई इस तरह से लगाने जायेंगे कि नय यह खुले तो उसके फलने किसी सरकारी सड़क की ओर नडाव (ड्रिपेट) न हो।
12. बिनी की ऊंचाई से 5 फुट के अन्दर कोई निर्माण कार्य नहीं किया जायेगा।
13. सड़क, सर्विसलेन अथवा सरकारी भूमि पर कोई निर्माण सामग्री (ड्रिडिंग मैटेरियल) न रखी जायेगी तथा गन्दे पानी का निचराही पूर्ण अन्य रूप करना होगा।
14. प्लान नॉटिफिकेशन 2000 नगर नियोजन एवं अधिनियम 1973 की धारा 15 के अन्तर्गत किसी अन्य शर्त (कन्डीशन) के साथ स्वीकृत किये जाते हैं जो प्लान में भी मान्य होगी।
15. सड़क पर अथवा सर्विसलेन में कोई रेषा अथवा स्टेप्स नहीं बनाने जायेंगे। यह कार्य अपनी ही भूमि पर करें।
16. सुपरसेमिन एवं स्टेरिफिकेशन की नियम-शर्तों का पालन करना होगा।
17. पत्र प्राप्त प्रस्ताव नाम पत्र 28-12-12 का कलम लागू होगा।

संलग्न : स्वीकृत मानविष की एक प्रति।

  
 अधिकारी  
 गोरखपुर विकास प्राधिकरण  
 गोरखपुर

