



अति-मानवियत आर्किटेक्चरल से (30) तक शरीर का परामन कराया गया है।


1. आर्किटेक्चरल डिजाइन कोडिंग और एंटी-कॉपीरिंग के तहत बनाया गया है।
2. आर्किटेक्चरल डिजाइन कोडिंग और एंटी-कॉपीरिंग के तहत बनाया गया है।
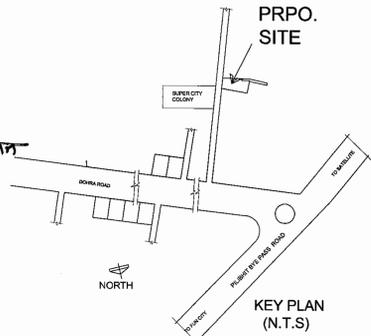


VILL. MAP SHARZRA PLAN

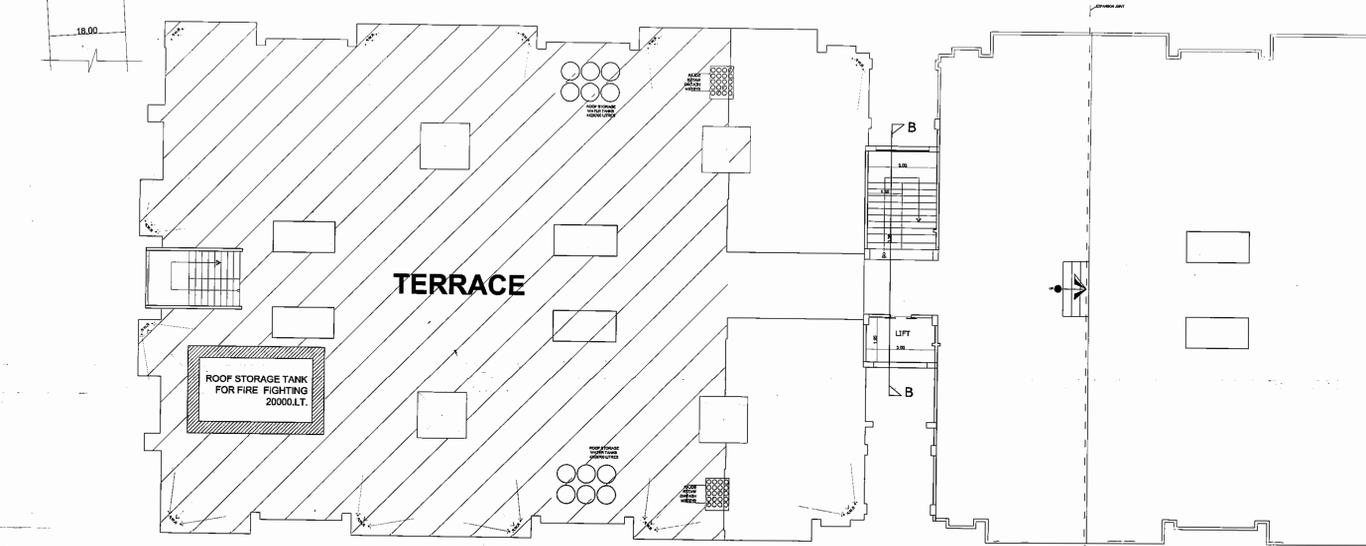


TERRACE FLOOR PLAN (SCALE 1:100)

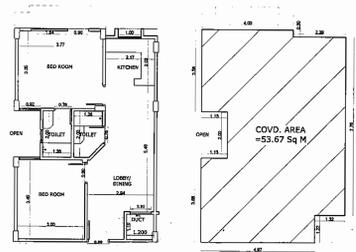

UNIT AREA CALCULATION TYPE DESIGN (SCALE 1:100)

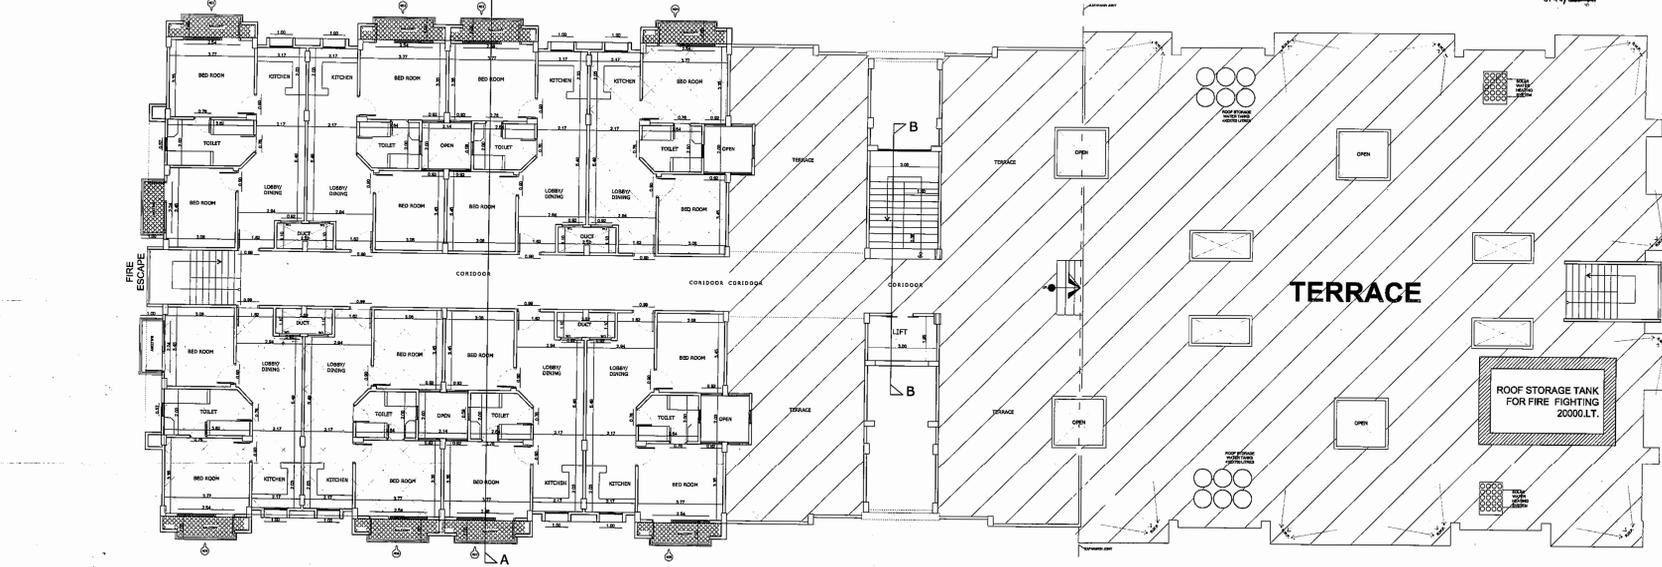

THIRD FLOOR PLAN 'A' BLOCK (SCALE: 1:100) (401 to 408)

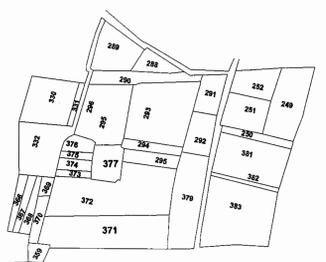

VILL. MAP SHAJRA PLAN

→ FLAT Nos. 404,405 & 406 MORTGAGED WITH B.D.A. FOR DEVELOPMENT WORKS

AREA STATEMENT

TOTAL LAND FOR GROUP HOUSING (UNDER AFFORDABLE HOUSING SCHEME)	= 3296.0 SQM
GREENRY @ 16% AREA	= 494.25 SQM
NET LAND AREA FOR G. H.	= 2800.75 SQM
F A R ALLOWED 1.75	= 4901.31 SQM
GROUND COVERAGE @ 45%	= 1260.33 SQM

	BLOCK-A	BLOCK-B	TOTAL	COUNTED IN F.A.R.
STILT FLOOR	802.55 Sq M	NIL	1260.3 Sq M	NO
FIRST FLOOR	765.55 Sq M	494.75 Sq M	1260.3 Sq M	YES
SECOND FLOOR	765.55 Sq M	494.75 Sq M	1260.3 Sq M	YES
THIRD FLOOR	540.29 Sq M	494.75 Sq M	1035.04 Sq M	YES
MUMTY	22.30 Sq M	11.10 Sq M	33.40 Sq M	YES

TOTAL COVD. AREA ON ALL FLOORS = 4849.34 Sq M
 PARKING ON OPEN AREA (23 Sq M x 9 CARS) = 207.00 SQM
 PARKING ON STILT FLOOR (28 Sq M x 29 CARS) = 802.55 SQM
TOTAL 38 CAR PARKING SPACE COVERED AREA ANALYSIS
 TOTAL COVD. AREA ON EACH FLOOR ALLOWED = 1260.33 SQM
 TOTAL COVD. AREA ON GR. FLOOR PROVIDED = 1260.3 SQM
 TOTAL CIRCULATION AREA OF CORRIDOR = 139.27 SQM.
 TOTAL COVERED AREA OF UNIT = 74 X 53.67 = 3971.58 SQM

LAYOUT OF "AFFORDABLE HOUSING SCHEME 'ANANDAM HOMES' FOR APICAL BUILTECH PVT. LTD. (BY DIRECTOR, SRI DHARMENDRA KUMAR S.D., SHRI RAM SINGH, RESL. OF 84-B ANANDAM SUPER CITY DHORA BAREILLY, RESIDENTIAL COLONY ON FOR SITE AT KHASRA NO. 372, 373, VILL. DHORA BAREILLY, U.P.

NORTH SCALE 1: 100
 DRW. NO. 2/2
 SIGN. OF OWNERS
 APPLIED FOR RENEWAL / EXTENSION OF VALIDITY IN BDA
 Mr. Sumit Agarwal
 Architect & Interior Designer
 F-68 Butler Plaza Bareilly,
 Ph. 2559006