



सत्यमेव जयते


INDIA NON JUDICIAL Government of Uttar Pradesh

e-Stamp

SIMMI PANDEY
Executive
SHCIL-AGRA



Certificate No.	: IN-UP04357370603491Q
Certificate Issued Date	: 04-Apr-2018 12:19 PM
Account Reference	: SHCIL (FI)/ upshcil01/ AGRA1/ UP-AGR
Unique Doc. Reference	: SUBIN-UPUPSHCIL0105235639980240Q
Purchased by	: H K G INFRATECH PVT LTD
Description of Document	: Article 23 Conveyance
Property Description	: KHASRA NO. 1791 GHA, 1793 KHA AND 1794, MAUZA KUNDOL, AGRA
Consideration Price (Rs.)	:
First Party	: DEVENDRA SINGH DHAKREY
Second Party	: H K G INFRATECH PVT LTD
Stamp Duty Paid By	: H K G INFRATECH PVT LTD
Stamp Duty Amount(Rs.)	: 29,870 (Twenty Nine Thousand Eight Hundred And Seventy only)

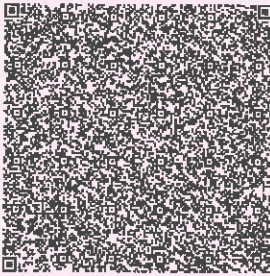

-----Please write or type below this line-----

Simmi



For HKG Infratech Pvt. Ltd.

Simmi
Director




UP 0005158246

Statutory Alert:

1. The authenticity of this Stamp Certificate should be verified at "www.shcilestamp.com". Any discrepancy in the details on this Certificate and as available on the website renders it invalid.
2. The onus of checking the legitimacy is on the users of the certificate.
3. In case of any discrepancy please inform the Competent Authority.



7/11/2006

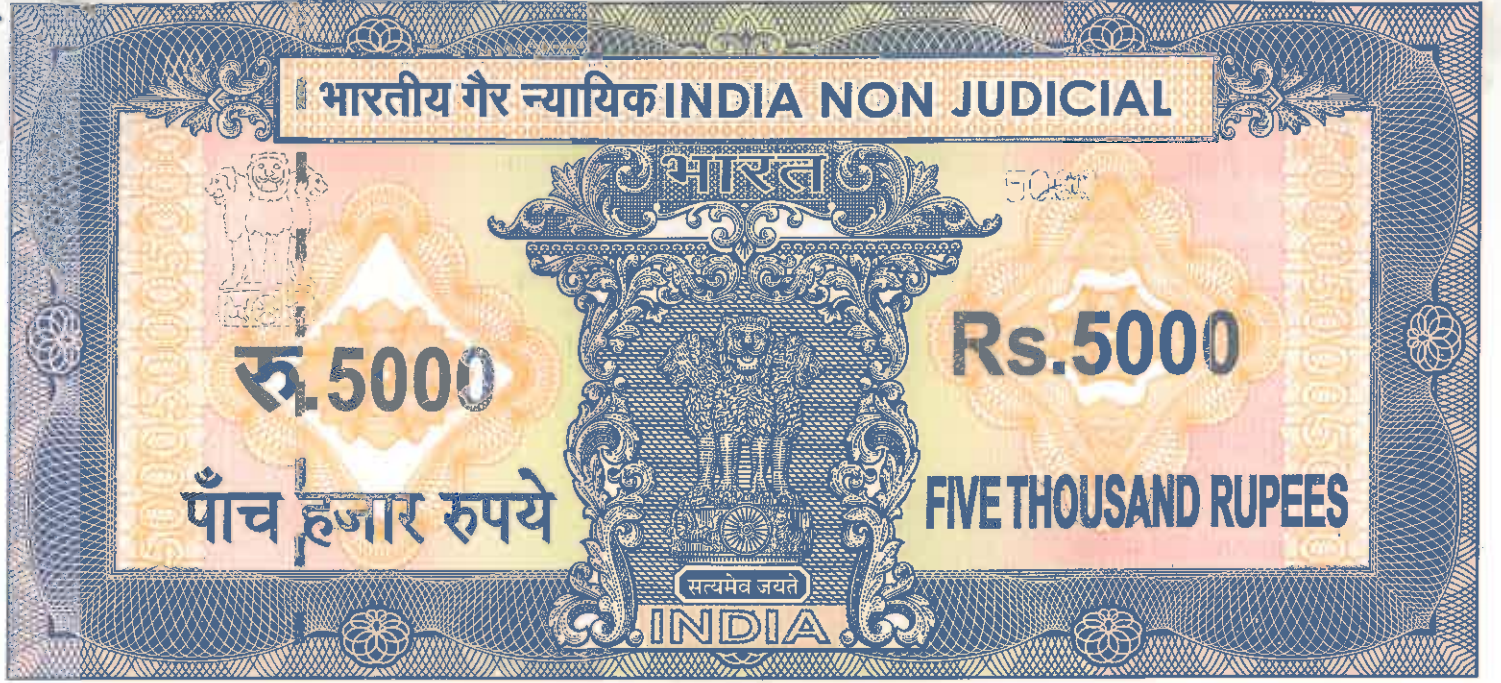

उत्तर प्रदेश UTTAR PRADESH

CG 357947

CG 357947



For HKG Infotech Pvt. Ltd.

Director

श्री हनुमानजी महाराज सदा सहाय
उप निबन्धक तृतीय आगरा

1.	किस्म दस्तावेज	—	विक्रय विलेख
2.	भूमि का प्रकार	—	आवासीय प्लॉट
3.	वार्ड / मौहल्ला	—	आरोग्य सिटी के अन्तर्गत आनंदम आवासीय योजना के नाम में पास है, मौजा कुण्डौल तहसील व जिला आगरा
4.	सम्पत्ति का विवरण	—	प्लॉट संख्या 37, 38, 39, 40, 41, व 48
5.	सम्पत्ति का क्षेत्रफल	—	खसरा संख्या 1791घ, 1793ख व 1794, 501.60 वर्गमीटर
6.	सड़क की स्थिति	—	9 मीटर चौड़ा मार्ग
7.	अन्य विवरण	—	कॉनर व दो रास्ते व पार्क फेस का नहीं है
8.	सम्पत्ति का प्रकार	—	रिक्त प्लॉट

For HKG Infotech Pvt. Ltd.

Director

कमरा नं. 92

रजिस्ट्रार की तिथि 30/03/18

रजिस्ट्रार के कार्यालय में प्रयोजन

रजिस्ट्रार के नाम व पता

रजिस्ट्रार की शर्तें


रजि. नं. 100/18
रजि. नं. 100/18
रजि. नं. 100/18


सुधीर कुमार पोखरा

लाइसेंस नं. - 30

ला. अवधि 31 मार्च 2018

सदर नहरील आग

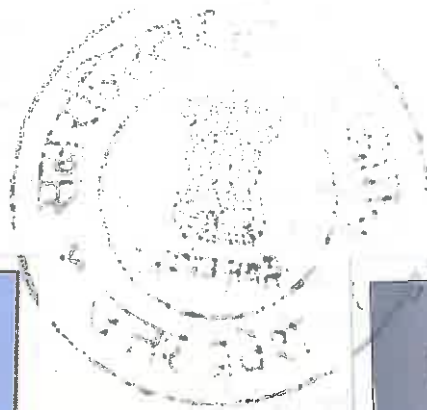

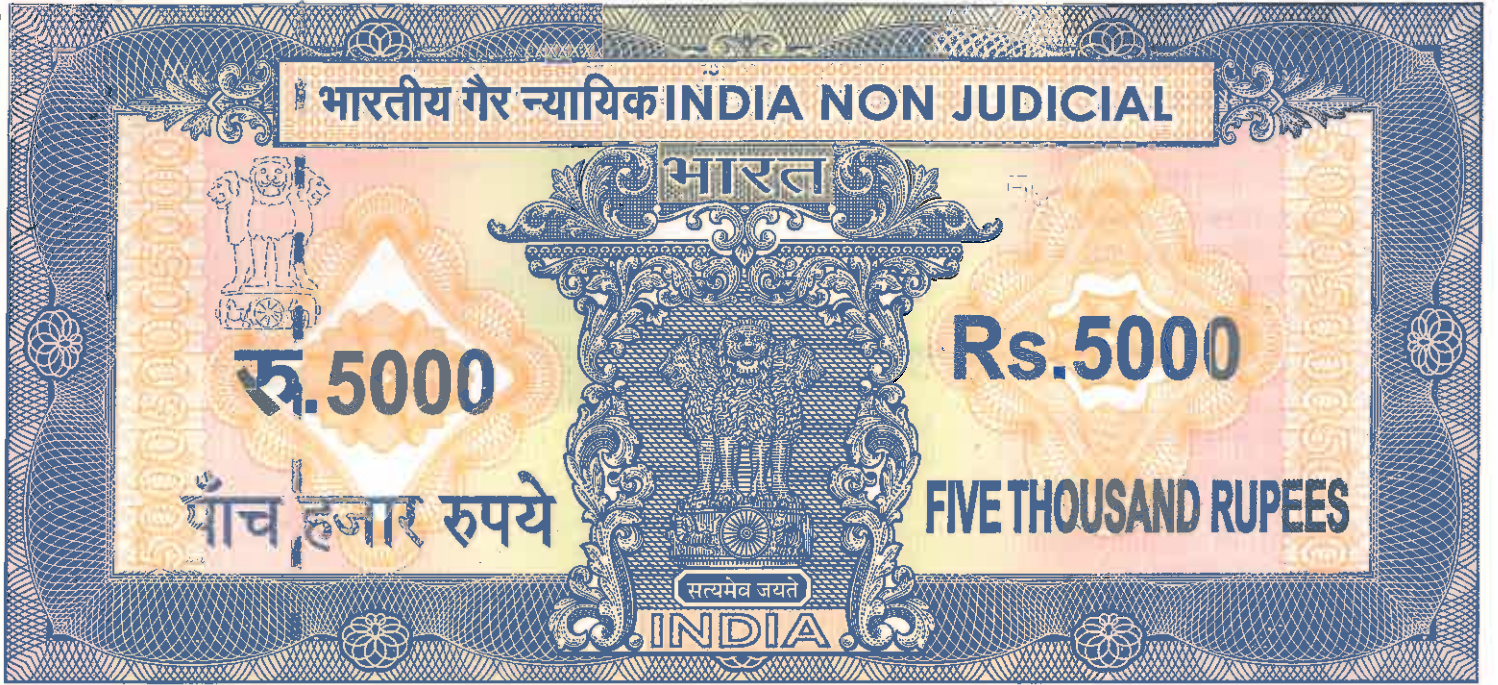

उत्तर प्रदेश UTTAR PRADESH

CG 357948

CG 357948

(3)

9. मापन की इकाई — वर्गमीटर
10. सर्किल रेट भूमि — 5,300 /— रुपये प्रतिवर्गमीटर की दर से जो सर्किल रेट सूची के पेज नम्बर 55 क्रमांक 575 पर अंकित है।
11. प्रतिफल धनराशि — 26,58,480 /— रुपया
12. सरकारी मालियती — 26,59,000 /— रुपया
13. स्टाम्प अदा— 1,33,050 /— रुपये (पुरुष केता होने पर इम्प्रूवमेंट क्षेत्र से बाहर होने पर 5 प्रतिशत की दर से स्टाम्प अदा किया जा रहा है।) (मुवलिंग 3,91,360 /— रुपये का स्टाम्प वक्त पंजीकृत इकरारनामा दिनांक 05/03/2018 द्वारा अदा किया गया। जिसकी रजिस्ट्री श्रीमान् सब रजिस्ट्रार कार्यालय आगरा के यहाँ बही नम्बर एक जिल्द संख्या 8751 पृष्ठ 55/104 क्रमांक 1915 दिनांक 05/03/2018 द्वारा अदा किया गया जिसमें से मुवलिंग 53,180 /— रुपये का स्टाम्प मुजरा किया जा रहा है व शेष मुवलिंग 79,870 /— रुपये का स्टाम्प वक्त बैनामा अदा किया जा रहा है। जिसमें 100 /— रुपये का स्टाम्प, स्टाम्प संमायोजन का सम्मिलित है। जिसमें से मुवलिंग 29,870 /— रुपये का ई—स्टाम्प व मुवलिंग 50,000 /— रुपये का नॉन ज्यूडीशियल स्टाम्प अदा किया जा रहा है।

विक्रीत प्लॉट पर निर्माण नहीं हो रहा है। भारतीय स्टाम्प अधिनियम 1899 की धारा 27(i) का उल्लंघन नहीं हो रहा है तथा उक्त प्लॉट मुख्य मार्ग पर स्थित नहीं है।

For HKG Infotech Pvt. Ltd.

[Signature]
Director

विक्रय पत्र

क्रमांक

28

प्रतिफल - 2659000 स्टाम्प शुल्क - 20000 बाजरी मूल्य - 2659000 पंजीकरण शुल्क - 20000 प्रतिलिपिकरण शुल्क - 80 योग : 20080

इस पत्र के माध्यम से

श्री एचके0जी0 इन्फ्रस्टेक प्रा0 लि0 द्वारा निर्देशक द्वारा

नितेश गर्ग अधिकृत पदाधिकारी/ प्रतिनिधि,

पुत्र श्री हरीकिशन गर्ग

व्यवसाय : व्यापार

निवासी : श्री 701 कमला नगर आगरा

लाइसेंस नं. - 30

श्री, एचके0जी0 इन्फ्रस्टेक प्रा0 लि0 द्वारा निर्देशक द्वारा

नितेश गर्ग अधिकृत पदाधिकारी/ प्रतिनिधि

ने यह लेखपत्र इस कार्यालय में दिनांक

04/04/2018 एवं 03:40:23 PM बजे


निबंधन हेतु पेश किया।



रजिस्ट्रीकरण अधिकारी के हस्ताक्षर

प्र० साबिर सिंह
उप निबंधक : सदर तृतीय
आगरा



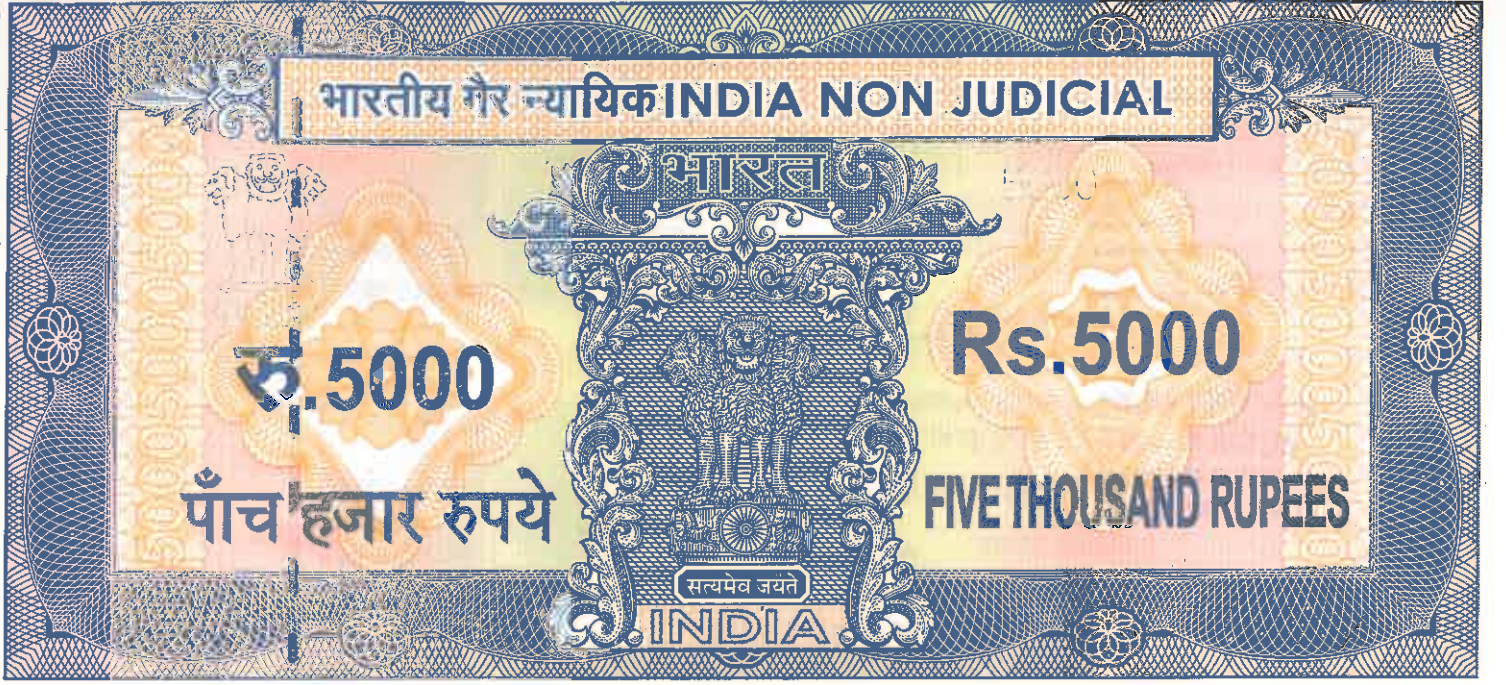

उत्तर प्रदेश UTTAR PRADESH

CG 357949

CG 357949

(4)

सम्पत्ति विवरण:- जो कि एक किता भूमि जिसका नक्शा आरोग्य सिटी के अन्तर्गत आनंदम आवासीय योजना के नाम में पास है, मौजा कुण्डौल तहसील व जिला आगरा खसरा संख्या 1791घ, 1793ख व 1794, प्लॉट संख्या व रकवे का विवरण निम्न प्रकार है। निम्न प्लॉटों का कुल रकवा 501.60 वर्गमीटर है। जिसका मानचित्र स्वीकृत है। जिसके साथ नक्शा संलग्न किया जा रहा है।

प्लॉट नम्बर	क्षेत्रफल	सीमा	पैमाइश
प्लॉट संख्या 37	83.60 वर्गमीटर	पूरब- प्लॉट संख्या 56 पश्चिम- रास्ता 9 मीटर चौड़ा उत्तर- खाली जगह दक्षिण- प्लॉट संख्या 38	संलग्न नक्शानुसार
प्लॉट संख्या 38	83.60 वर्गमीटर	पूरब- प्लॉट संख्या 55 पश्चिम- रास्ता 9 मीटर चौड़ा उत्तर- प्लॉट संख्या 37 दक्षिण- प्लॉट संख्या 48	संलग्न नक्शानुसार
प्लॉट संख्या 39	83.60 वर्गमीटर	पूरब- प्लॉट संख्या 54 पश्चिम- रास्ता 9 मीटर चौड़ा उत्तर- प्लॉट संख्या 38 दक्षिण- प्लॉट संख्या 40	संलग्न नक्शानुसार

For HKG Infotech Pvt. Ltd.

Director

निष्पादन लेखपत्र वाद सुनने व समझने मजमुन व प्राप्त धनराशि रु प्रलेखानुसार उक्त

विक्रेता: 1

रजि. संख्या

स्टाम्प विक्रय की तिथि

श्री देवेन्द्र सिंह धर्मा, पुत्र श्री रघुनाथ सिंह

स्टाम्प क्रय करने का प्रयोजन

निवासी: ग्राम कुण्डौल आगरा

स्टाम्प क्रय का नाम व पता

व्यवसाय: व्यापार

स्टाम्प की जांच

क्रेता: 1



शुद्धीर कुमार पाराशर च 0 के 0 जी 0 इन्फ्रगटेक प्रा 0 लि 0 द्वारा निर्देशक के

साइसेन्स नं. - 30 रा नितेश गर्ग, पुत्र श्री हरीकेशन गर्ग

आ. अवधि 31 मार्च 201

निवासी: बी-791 कमला नगर आगरा

व्यवसाय: व्यापार



ने निष्पादन स्वीकार किया। जिनकी पहचान

पहचानकर्ता: 1

श्री प्रवीन कुमार, पुत्र श्री कुमार चन्द

निवासी: न्यू आगरा आगरा

व्यवसाय: अन्य

पहचानकर्ता: 2



श्री विभू गुप्ता, पुत्र श्री जी 0 एस 0 गुप्ता

निवासी: 10 सिद्धार्थ अपार्टमेन्ट सिविल लाईन आगरा

व्यवसाय: अन्य



रजिस्ट्रीकरण अधिकारी के हस्ताक्षर


ने की। प्रत्यक्षतः भद्र साक्षियों के निशान अंगूठे

नियमानुसार लिए गए हैं।

टिप्पणी:

पं. सीवरन सिंह
उप निबंधक : सदर तृतीय
आगरा



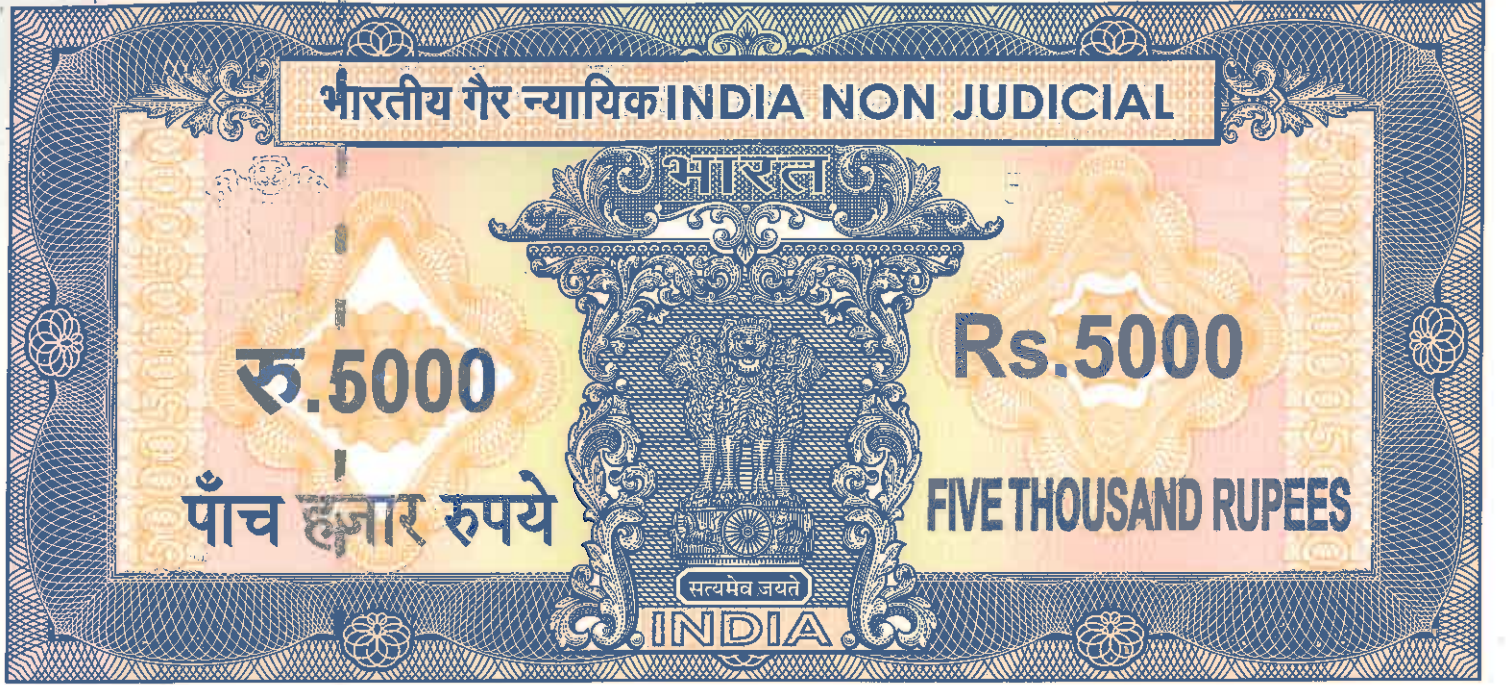

उत्तर प्रदेश UTTAR PRADESH

CG 358219

(5)

मौ. जावेद
सहायक कोषाधिकारी
26/11/2018
कोषागार, आगरा

प्लॉट संख्या 40	83.60 वर्गमीटर	पूरब- प्लॉट संख्या 53 पश्चिम- रास्ता 9 मीटर चौड़ा उत्तर- प्लॉट संख्या 39 दक्षिण- प्लॉट संख्या 41	संलग्न नक्शानुसार
प्लॉट संख्या 41	83.60 वर्गमीटर	पूरब- प्लॉट संख्या 52 पश्चिम- रास्ता 9 मीटर चौड़ा उत्तर- प्लॉट संख्या 40 दक्षिण- प्लॉट संख्या 42	संलग्न नक्शानुसार
प्लॉट संख्या 48	83.60 वर्गमीटर	पूरब- रास्ता 9 मीटर चौड़ा पश्चिम- प्लॉट संख्या 45 उत्तर- प्लॉट संख्या 49 दक्षिण- प्लॉट संख्या 47	संलग्न नक्शानुसार

प्रथमपक्ष विक्रेता विवरण की संख्या एक

देवेन्द्र सिंह धाकरे पुत्र श्री रघुनाथ सिंह निवासी ग्राम कुण्डौल, तहसील व जिला आगरा। PAN NO. AYF757876P

मो0न0 - 9359323867

[Signature]

For HKG Infratech Pvt. Ltd.

[Signature]
Director



11075
30-3-18

प्राप्त कर के दिवि
स्वास्थ्य सेवा करने का प्रयोजन
स्वास्थ्य सेवा का नाम व पूरा पता
रुपय की धनराशि


5000 0000


अरुण कौशल
जन्मदिन नं- 30/03/18
लक्ष्मी की अरुण 31 मार्च 2018
सदर तहसील, अमरा

शचर के ओ ए ओ इन्फोटेक प्राबिलिब आगारा द्वारा
निदेशक निदेशावली



PI S888 20

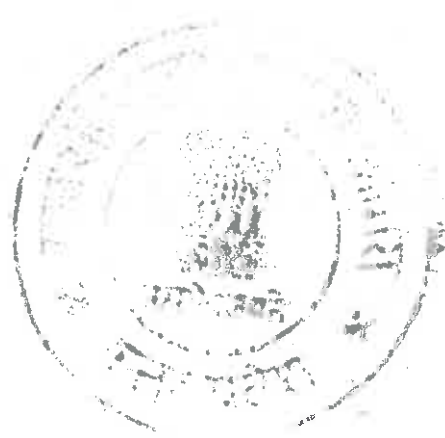

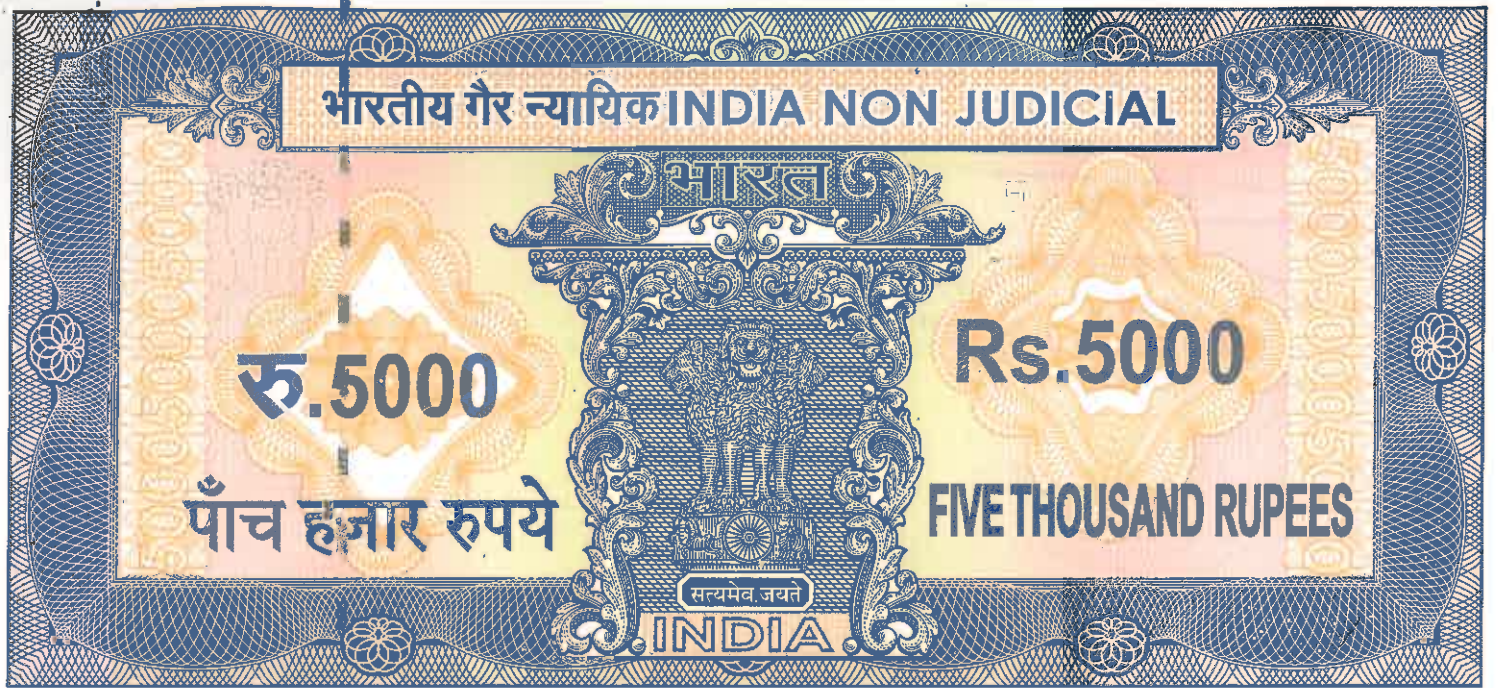

उत्तर प्रदेश UTTAR PRADESH

CG 358220

(6)

तथा

द्वितीयपक्ष क्रेता का विवरण की संख्या-एक

एच0के0जी0 इन्फ्राटेक प्राइवेट लि0 आगरा द्वारा निर्देशक नितेश गर्ग पुत्र श्री हरीकिशन गर्ग निवासी बी-791, कमला नगर आगरा।

मो0न0 - 9897199900, पेन नम्बर - AADCH8252R

बैनामा मालियती- मुवलिंग 26,58,480/-रुपया (छब्बीस लाख अट्ठावन हजार चार सौ अस्सी रुपया) जिसके आधे 13,29,240/- रुपया (तैरह लाख उन्तीस हजार दौ सौ चालीस रुपया) होते हैं उपरोक्त धनराशि इस प्रकार प्राप्त की:-

मुवलिंग	चैक नम्बर	दिनांक	बैंक का नाम
1,01,560/-	000040	04/04/2018	कोटक महिन्द्रा बैंक संजय प्लेस आगरा
25,56,920/-	000046	10/12/2018	कोटक महिन्द्रा बैंक संजय प्लेस आगरा

इस प्रकार कुल मिलाकर 26,58,480/-रुपया की धनराशि मुझ प्रथम पक्ष ने प्लॉट की बाबत द्वितीयपक्ष से प्राप्त कर ली है। अब प्लॉट की बाबत कुछ पान्ना बाकी नहीं रहा ना आयन्दा होगा।

[Handwritten signature]

For HKG Infrotech Pvt. Ltd.

[Handwritten signature]
Director



11088

30-3-18

स्टाम्प विक्रय की तिथि

स्टाम्प रख करने का प्रयोजन

स्टाम्प प्रेता का नाम व पूरा पता

स्टाम्प की धनराशि

50000000

अरुण कौशल


लाइसेंस नं. - 326

लाइसेंस की अवधि 31 मार्च 2018

सदर तहसील, अमरा

रचयिता

11079

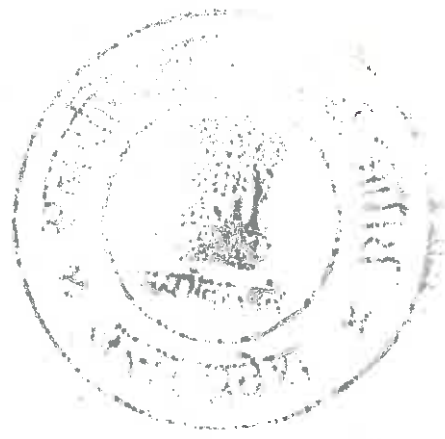

भारतीय गैर न्यायिक INDIA NON JUDICIAL

रु.5000

पाँच हजार रुपये

Rs.5000

FIVE THOUSAND RUPEES

सत्यमेव जयते
INDIA

उत्तर प्रदेश UTTAR PRADESH

CG 358221

CG 358221

(7)

प्लॉट मजकूर आवासीय जिसका विवरण ऊपर दिया गया है का मैं प्रथमपक्ष वहैसियत संक्रमणीय भूमिधर तथा प्रथमपक्ष की पैत्रिक जमीन है के आधार पर तनहा एक मात्र मालिक कामिल काविज व दखील व स्वामी चला आता हूँ। सिवाय प्रथमपक्ष के कोई दीगर हक्कदार व हिस्सेदार वगैरा प्लॉट मजकूर मे नहीं है जो कि माने किसी इन्तकाल रहन वेय वगैरा का होवे। जो कि प्रथमपक्ष को उक्त प्लॉट व उसके अंश को विक्रय करने से रोक सके। विक्रय किया जा रहा प्लॉट आज तक कहीं आढ़ रहन वै विक्रय दान-जमानत आदि नहीं है।

विक्रय किया जा रहा प्लॉट नजूल व राजकीय आस्थान व तालाब पोखर ग्राम सभा व मन्दिर आदि की भूमि नहीं है ना ही उक्त भूमि का कोई भी विवाद किसी भी न्यायालय में विचाराधीन है विक्रय की जा रही भूमि सीलिंग वाद से मुक्त है ना ही प्रथमपक्ष ने उक्त भूमि की बावत कोई भी मुआवजा किसी भी न्यायालय से नहीं उठाया है तथा प्रथमपक्ष ने आज से पूर्व उक्त भूमि का कोई भी, विक्रय विलेख पट्टाविलेख, अधिकार-पत्र आदि विलेख दीगर व्यक्ति के हक में नहीं किये हैं यानि उक्त प्लॉट हर प्रकार से कतई तौर पर पाक साफ है।

For HKG Infotech Pvt. Ltd.

Director

11081
30-3-18

स्टाम्प विक्रय की दिधि.....
स्टाम्प क्रय करने का प्रयोजन.....
स्टाम्प क्रय का नाम व पूरा पता.....
स्टाम्प की धनराशि.....

5000/-


अरुण कौशल

लाइसेंस नं. - 326

लाइसेंस की अवधि 31 मार्च 2018

सदर निदेशात अंगण



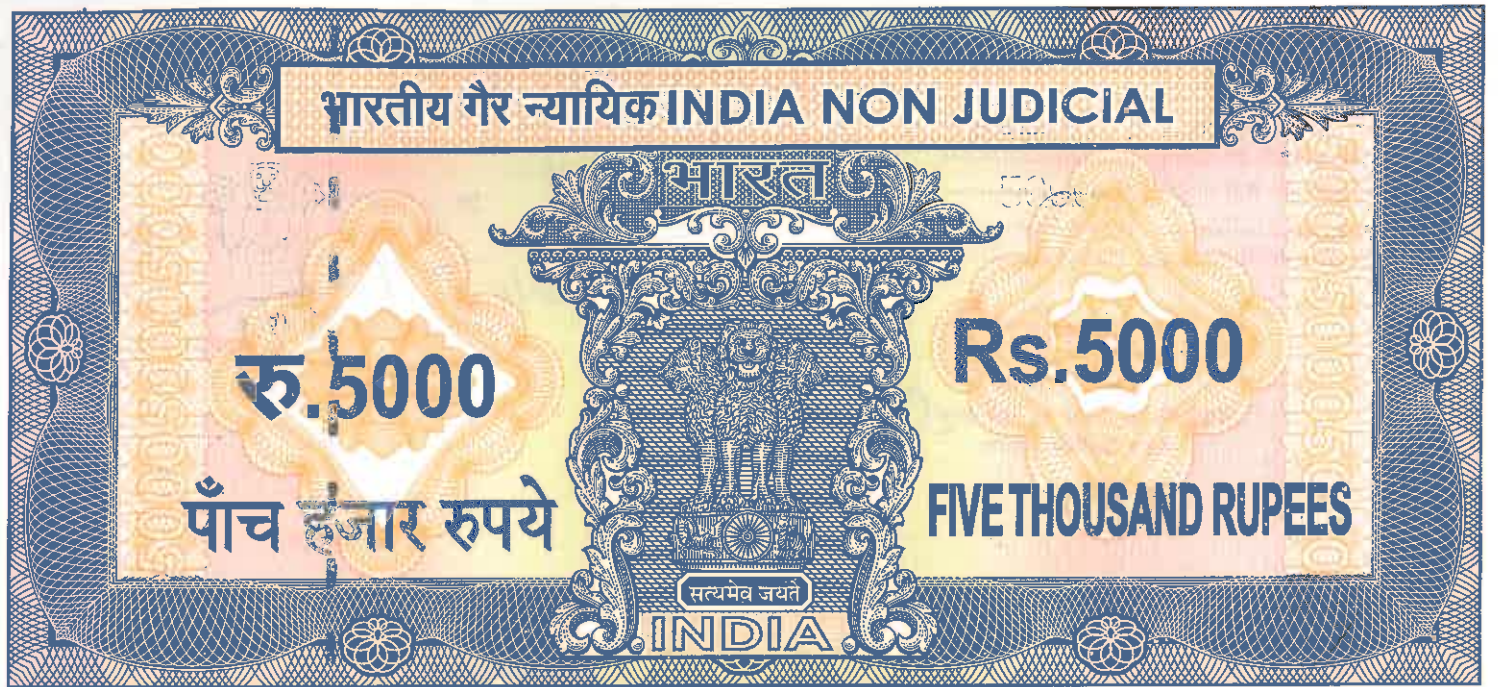

उत्तर प्रदेश UTTAR PRADESH

CG 358648

CG 358648

(8)

अगर वाद तकमील बैनामा हाजा जुमला अमूरात मजकूर के खिलाफ कोई अमर जाहिर या सावित हो या टायटिल में डिफेक्ट पाये जावे तो प्रथमपक्ष विक्रेता जुमला नतायज कानूनी का पूर्ण रूप से पाबन्द व जिम्मेदार होगा ऐसी हर सूरत में द्वितीयपक्ष को अधिकार होगा कि वह अपना हर्जा व खर्चा चाहे जिस प्रकार से प्रथमपक्ष से वसूल करले इसमें प्रथमपक्ष को कोई उजर व ऐतराज किसी भी किस्म का नहीं होगा ।

अब मैं प्रथमपक्ष विक्रेता प्लाट की भूमि मजकूर को मिलने माकूल कीमत वक्त मौजूदा के विक्रय करना मन्जूर है जिसमें सरासर फायदा प्रथमपक्ष का है ।

लिहाजा मैं प्रथमपक्ष अपनी राजी व खुशी से बिना वहकाये व सिखाये व बिना दवाव नाजायज के स्वस्थ चित्त मन बुद्धि तथा इन्द्रियों की ठीक दशा में बिना किसी मादक वस्तु के सेवन किये बिना उक्त प्लाट को साथ तमाम हद हदूद दाखिली व खारिजी के बिना इस्तसनाये किसी शैय व जुज शैय के कुल जिम्मेदारियों के साथ तथा गुडटायटिल की, गारन्टी के साथ विल एवज मुवलिग 26,58,480/-रुपया उक्त में बदस्त एच0के0जी0 इन्फाटेक प्राइवेट लि0 आगरा द्वारा निर्देशक नितेश गर्ग पुत्र श्री हरीकिशन गर्ग निवासी बी-791, कमला नगर आगरा उक्त द्वितीयपक्ष को वेय कतई कर दिया ओर वेच दिया कब्जा व दखल मालिकाना आज की तारीख में गुडटायटिल के साथ द्वितीयपक्ष का वाकई करा दिया ।

[Handwritten signature]


For HIG Infotech Pvt. Ltd.

[Handwritten signature]
Director

$$29 \overline{) 1318}$$

वरुण दुबे
लाइसेन्स नं. 182
लाइसेन्स की अगुआ 31 मार्च 2018
मदर तहसील अगुआ

[illegible]

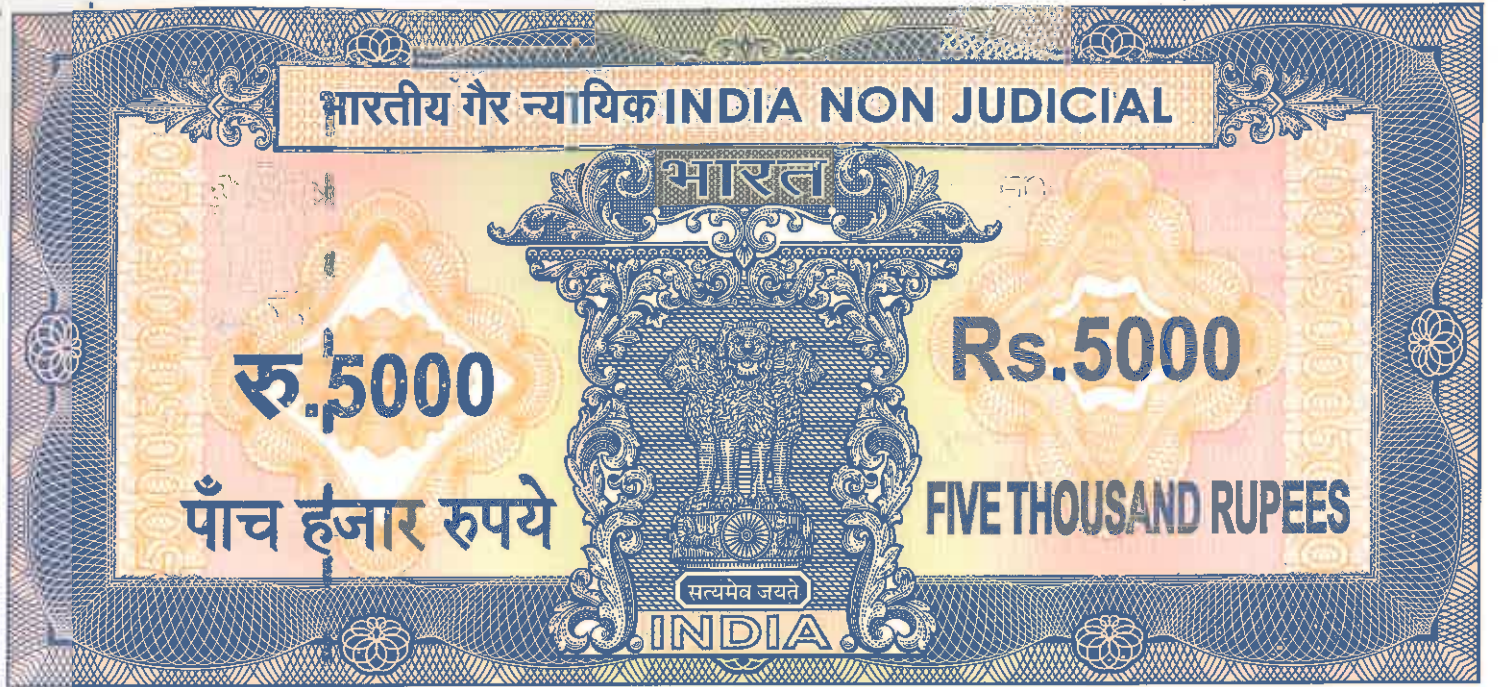

उत्तर प्रदेश UTTAR PRADESH

CG 358649

(9)

अव द्वितीयपक्ष को अधिकार है कि वह हस्व मंशा अपने चाहे जिस प्रकार से लाभान्वित होवे तथा चाहे जिसे चाहे जिस रेट पर रहन वैय विक्रय दान जमानत आदि जो चाहे सो करे तथा चाहे जैसी इमारत पुखतावखाम बनावे तथा अपने नाम का नामांकन कागजात सरकार मेहकमा मालखाना माल मे दर्ज कराले। आज के बाद द्वितीयपक्ष प्लाट को किसी दीगर व्यक्ति को विक्रय करता है या बैंक या वित्तीय संस्था में बन्धक रखता है तो प्रथमपक्ष को कोई उजर व ऐतराज नहीं होगा। आज तक की प्लाट से सम्बन्धित जो भी देनदारिया होती है उनको अदा करने की जिम्मेदारी प्रथमपक्ष की होगी और आज के बाद द्वितीयपक्ष की होगी।

अगर भविष्य में कभी कोई वारिस कोमी या खानदानी या अन्य किसी भी प्रकार का पैदा होकर दावा व झगडा करे तो जिसकी वजह से द्वितीयपक्ष को किसी को कुछ देना या खर्च करना पड़े या टाइटिल मे कोई डिफेक्ट पाया जावे तो ऐसी हर सूरत मे द्वितीयपक्ष को अधिकार होगा कि वह अपना हर्जा व खर्चा चाहे जिस तोर से मुझसे व मेरे वारिसान से वसूल करले कुछ उजर व ऐतराज किसी भी किस्म का नहीं होगा। कॉलौनी के अन्तर्गत जो भी पार्क, कम्युनिटी हॉल, आदि जो भी सुखसुविधायें है उस पर सभी प्लाट धारक व उस पर बनने वाले G+3 भवनों के धारको को सामूहिक रुप से बराबर का अधिकार होगा। G+3 भवनों के लिए बिजली तथा पानी की व्यवस्था द्वितीयपक्ष क्रेता करेगा।

For H&C Infotech Pvt. Ltd.

Director

35


29/3/18

मोरोख...
क्रय करने का प्रयोजन
प्लान का नाम व पुरा पता
प्लान की धनराशि

प्लान के अ. 5 फा. ले. का. 24



बहुम. पु. ब.
लाइसेन्स नं. 182
लाइसेन्स की अवधि 31 मार्च 2018
मदर तहसील आगरा

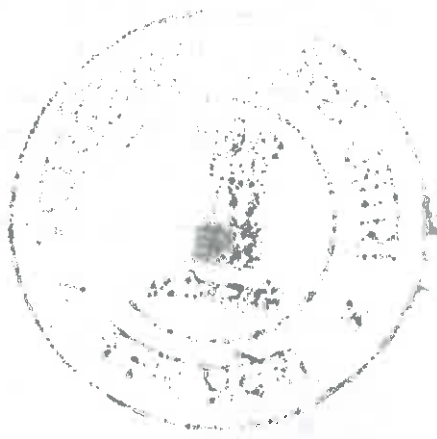



उत्तर प्रदेश UTTAR PRADESH

CG 358650

(10)

दस्तावेज पर प्रथमपक्ष तथा द्वितीयपक्ष का जो फोटो चस्पा किया गया है उसके हस्ताक्षर व फोटो की शिनाख्त इस दस्तावेज के गवाहानों ने की है।

प्लॉट से सम्बन्धित समस्त मूल दस्तावेज द्वितीय पक्ष के हवाले कर दिये गये हैं। विक्रय विलेख का समस्त खर्चा द्वितीय पक्ष द्वारा वहन किया गया है।

अतः यह बैनामा (विक्रय-पत्र) वाद सुनने व समझने व जुमला मजमून के पढ़ने के वाद खूब सोच व समझ कर बिना किसी मादक वस्तु के सेवन किये बिना व बिना दवाव नाजायज के स्वस्थ चित्त मन बुद्धि तथा इन्द्रियों की ठीक दशा में



For HKG Infratech Pvt. Ltd.

Director



86

29/3/18

आरोप...
क्रय करने का प्रयोजन...
स्वाम्य केता का नाम व पुरा...
स्वाम्य की धनराशि...


मि के ज स्का रे



34-

वरुण दुष्ट
लाइसेंस नं. 182
लाइसेंस की अवधि 31 मार्च 2018
सदर तहसील अमरा



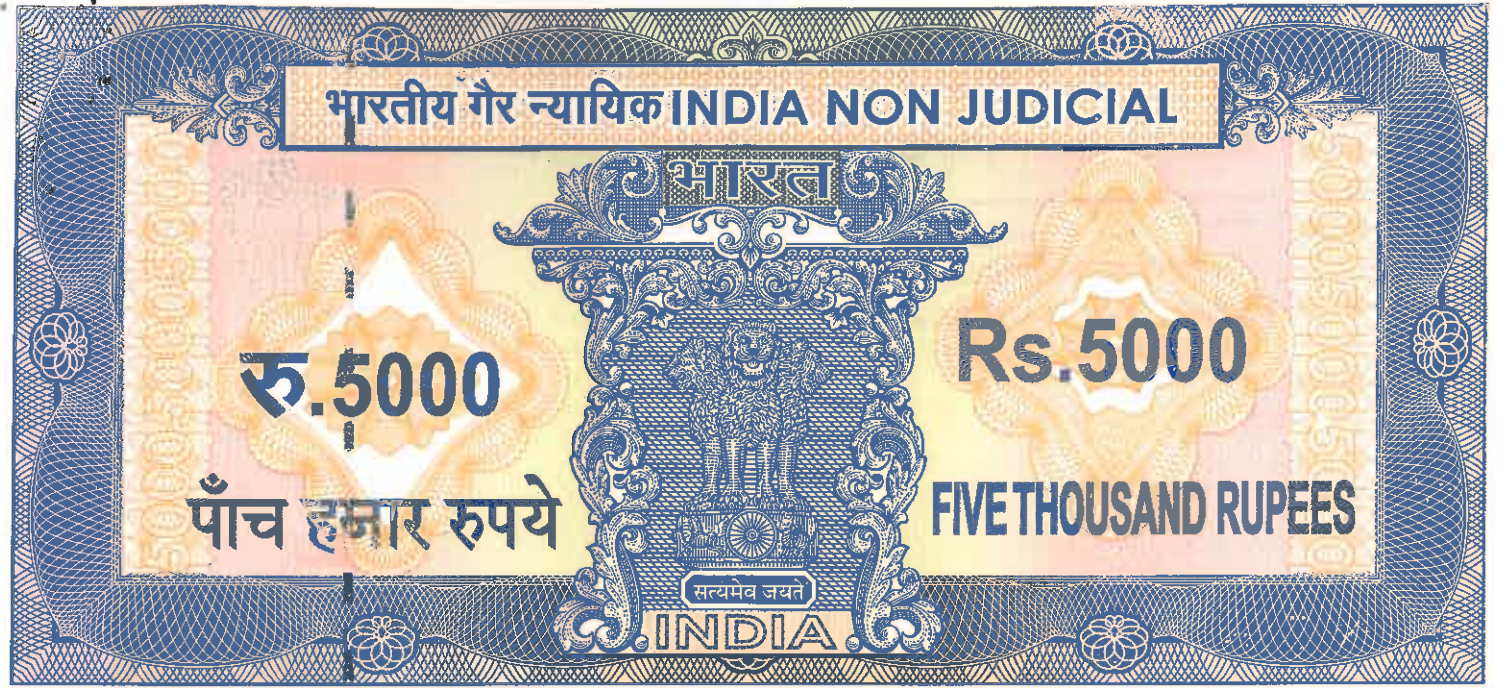


उत्तर प्रदेश UTTAR PRADESH

359848

CG 359848

(11)

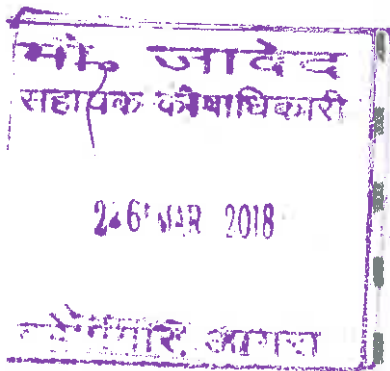

लिख दिया कि सनद रहे ओर वक्त जरूरत के काम आवे तहरीर तारीख 04/04/2018 व मसौदा दिनेश गर्ग दस्तावेज लेखक, तहसील, आगरा बी-34, कमला नगर आगरा ने व इकरार प्रथमपक्ष एवम् द्वितीयपक्ष के कथानुसार खुद कम्प्यूटर से टाइप किया।

[Signature]
दिनेश गर्ग सहायक कीर्षाधिकारी
आगरा

[Signature]

1. गवाह:- प्रवीण कुमार पुत्र श्री कुमार चन्द निवासी - न्यू आगरा, आगरा।

[Signature]

2. गवाह:- विभू गुप्ता पुत्र श्री जी0एस0 गुप्ता निवासी - 10, सिद्धार्थ अपार्टमेन्ट सिविल लाईन आगरा।

[Signature]
[Fingerprint]

For HKG Infotech Pvt. Ltd.

[Signature]
[Fingerprint]

Director

सिस्टम नं. २

प्रयोजन २०-३७

स्टाम्प ब्रोकर का नाम व पता एच.के.जी. २ फ्लोरेड १०० डबल हिल रोड १७८११११

0005

मुस्ताक-स्वाम्य विक्रेता
ला० नं०-५, जवाबि ३१ मार्च २०११
तहसील सदर, आगरा



848828 00

बही संख्या 1 जिल्द संख्या 8803 के पृष्ठ 23 से 46 तक क्रमांक 3055 पर दिनांक 04/04/2018 को रजिस्ट्रीकृत किया गया।

रजिस्ट्रीकरण अधिकारी के हस्ताक्षर



नमाया-पत्र/कारा १६ स्टाम्प दिनांक
इका नम्बर-१९७/१८ स्टाम्प दिनांक ५३१८०-
बैनाय नम्बर-३०५१ स्टाम्प दिनांक ४९८७०
कुल स्टाम्प योग- १३३०५०

प्र० सीबरन सिंह
उप निबंधक : सदर तृतीय
आगरा

८ सब रजिस्ट्रार-तृतीय
आगरा



04/06/2015 10:58:51

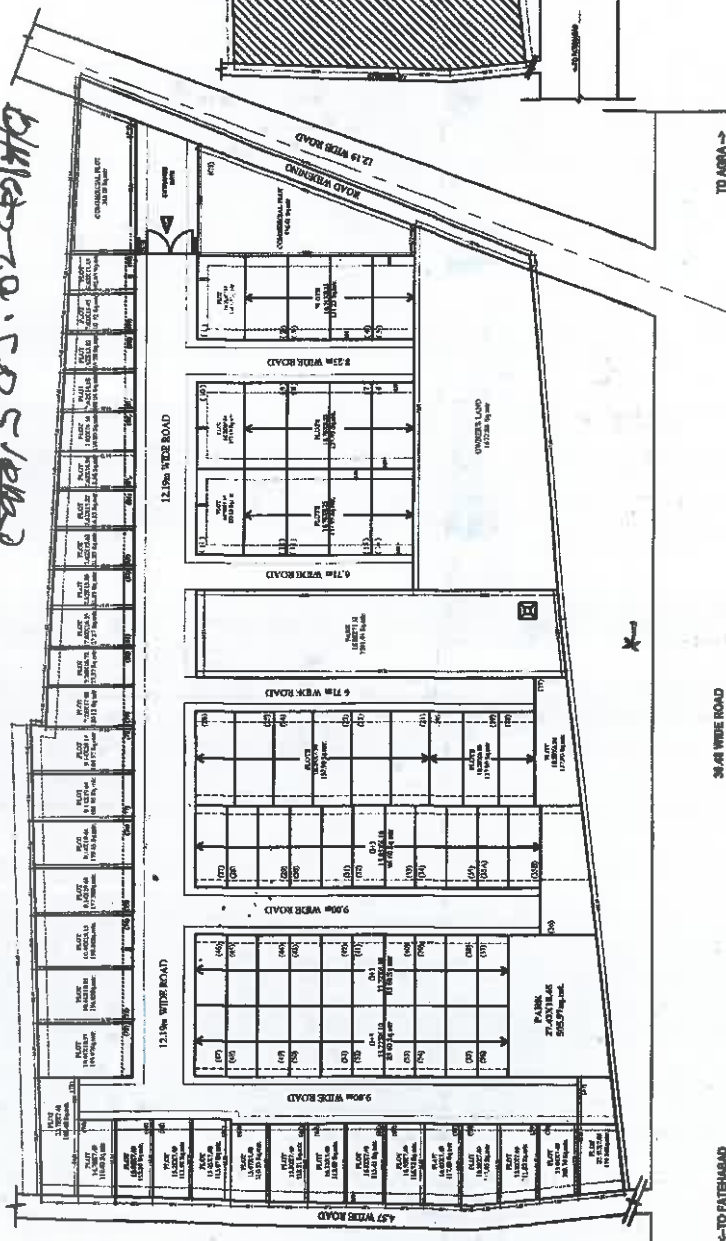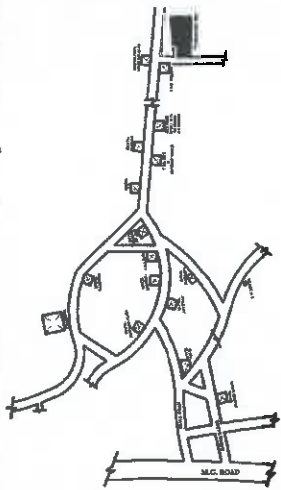

SITE PLAN
SCALE 1:200

2-TO-PATHWAYS

36.41 WIDE ROAD

TO AGRA 2

LAYOUT PLAN

THE

Director
Jimmie Davis



[Signature]

[illegible]

प्रमाणित
ग्राम विकास अधिकारी
ग्राम पंचायत, महापौर
(डि. रव. बनीली बहरी, आगरा)



3035

यह नमूना संसद के कार्यालय में है।

डॉ. विद्वान-पुनीत
बावेरा