

7026/12



म. ल. र. ल.
म. - 1



लालन प्रसाद मिश्रा

S.T.-S.T.O.
03BB 817136
25 JAN 2012
Sub Treasury Sakaldiha
Chandauli



(21)

विवरण-मंत्र

1. भूमि का प्रकार / प्रयोजन : आवासीय ।
2. परगना : राल्हूपुर ।
3. ग्राम : कटेसर ।
4. सम्पत्ति का विवरण : आराजिया त नं०- 17, 17/2 व 17/1
5. मापन को इकाई : वर्गमीटर ।


305620/-
(बं)

लालन प्रसाद मिश्रा
1-10-12

लालन प्रसाद मिश्रा

लालन प्रसाद मिश्रा



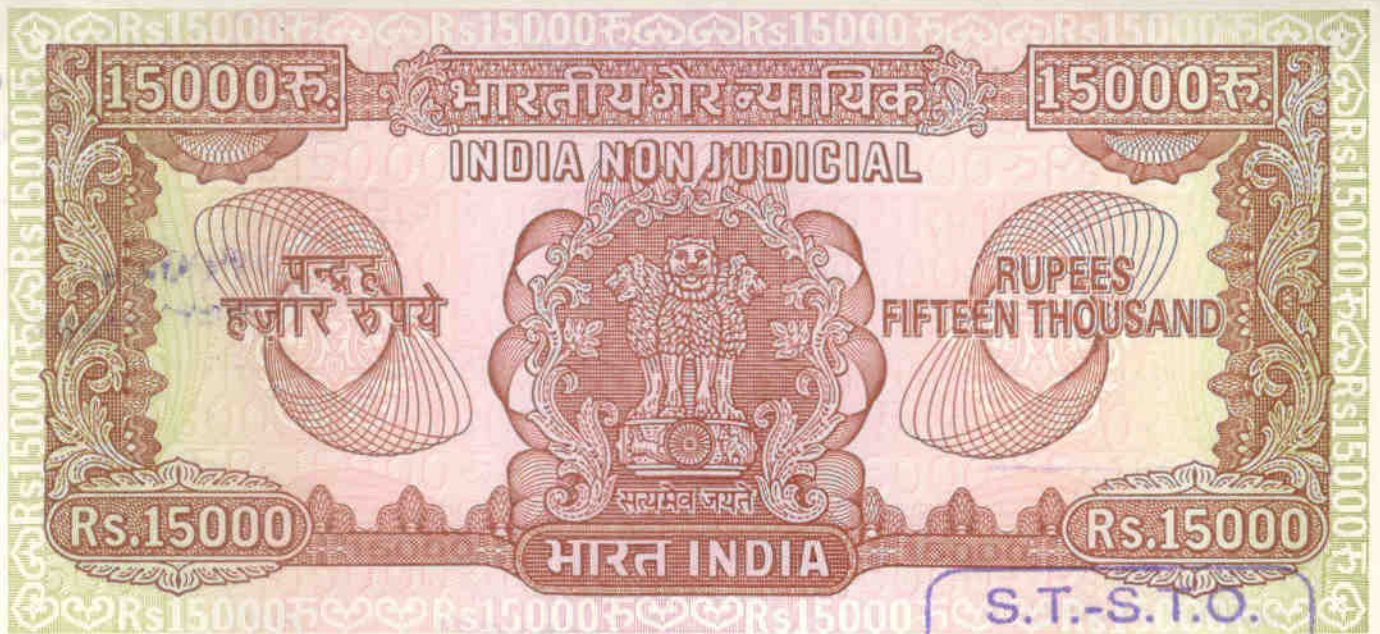

:2:

6* सम्पत्ति का क्षेत्रफल : 3358*18 वर्गमीटर ।

7* सड़क की स्थिति : सड़क से दूर ।

8* अन्य विवरण : xx

9* सम्पत्ति का प्रकार : खूनी भूमि ।

10* सम्पत्ति का कुल क्षेत्रफल बबलुमंजिला भवन की स्थिति में : ३३

20/10/12

20/10/12

मलाना

लालन प्रसाद मिश्र

श्री १००० मे जीत दोष सोलहवां स डी के पड़व वाराणसी जोरिफो मे लल्लन प्रसाद सिन्हा
जो डोमरी जो वाराणसी

१५ रोज़ किया
२५ फ़रवरी २०१२
२०००००

विक्रय पत्र
1,400,000.00/ 4,366,000.00
10,000.00 20 10,020.00 800
फीस रजिस्ट्री नकल व प्रति शुल्क योग शब्द लगभग

प्रतिफल मालियत
श्री भोलानाथ यादव / पैर कार्ड न० AAEPY 7301 G
पुत्र श्री स्व० जगरनाथ सरदार
व्यवसाय व्यापार
निवासी स्थायी कटेसर त० चन्दौली
अस्थायी पता
ने यह लेखपत्र इस कार्यालय में दिनांक 31/7/2012 समय 2:20PM
बजे निबन्धन हेतु पेश किया।



रजिस्ट्रीकरण अधिकारी के हस्ताक्षर
पी० एस० सिंह
उप निबन्धक, चन्दौली
चन्दौली

निष्पादन लेखपत्र बाद मनने व समझने मजमून व प्राप्त धनराशि रु. प्रलेखानुसार उक्त
विक्रेता

श्री भोलानाथ यादव / पैर कार्ड न० AAEPY 7301 G
पुत्र श्री स्व० जगरनाथ सरदार
पेशा व्यापार
निवासी कटेसर त० चन्दौली



क्रेता 31/7/2012
श्री लल्लन प्रसाद सिन्हा जरिये निदेशक / पैर कार्ड न०
CABPS0615 J
पुत्र श्री स्व० नौबत प्रसाद सिन्हा
पेशा व्यापार
निवासी डोमरी शहर वाराणसी



ने निष्पादन स्वीकार किया।
जिनकी पहचान श्री ओम प्रकाश यादव
पुत्र श्री गंगा राम यादव
पेशा व्यापार

निवासी बहादुरपुर त० चन्दौली
व श्री निशान्त अख्तर एड०
पुत्र श्री
पेशा वकालत
निवासी चन्दौली
ने की।

ओम प्रकाश यादव



रजिस्ट्रीकरण अधिकारी के हस्ताक्षर
पी० एस० सिंह
उप निबन्धक, चन्दौली
चन्दौली

प्रत्यक्षतः भद्र साक्षियों के निशान अंगूठे नियमानुसार लिखे जाये हैं।



:3:

- | | |
|--|------|
| 11. कुल आच्छादित क्षेत्रफल | : xx |
| 12. स्थिति-पि, निशुड सेमो पि, निशुड अन्य | : xx |
| 13. पेड़ों का मूल्य/का | : xx |
| 14. बो रिंग, कुआँ, अन्य | : xx |
| 15. निर्मित क्षेत्रफल | : xx |

साक्षर



लालन प्रसाद निम्ग



1-
 15/5/2012 को जीत सोम सोलहवस प्राणि पडवि वसति, जीत को मिललान-पडाई मिही, 13
 आ डोभरी को वसति 1

उप सोलहवस
 उप कोभरी को वसति

विक्रेता

Registration No.: 7026

Year: 2,012

Book No.: 1

0101 भोलानाथ यादव / पैन कार्ड न0 AAEPY 7301 G

स्व0 जगन्नाथ सरदार

कटेसर त0 चन्दौली

व्यापार



Handwritten red signature or mark.



:4:

16. निर्माण का वर्ष : xx
17. सहकारी आवास समिति के सदस्य से सम्बन्धित है : नहीं ।
18. प्रतिफल को धरा शि : 14,00,000/-रुपया ।
19. सरकारी रेट 1300/- रुपया प्रति वर्गमीटर ।
20. सरकारी मा लियत : 43,66,000/- रुपया ।
21. देय स्टा म्प 3,05,620/- रुपया ।

मल्लिकार्जुन



लक्ष्मण प्रसाद मिश्रा



17/8

प्राप्त के जीत-सोम मोल्युशन को को पडाव वाशिंग पीर को लल्लु प्रसाद सिन्हा, डॉमरी जिला वाशिंग।

उपरी सिन्हा
उप कोमरी प्रसाद सिन्हा

क्रेता

Registration No. : 7026

Year : 2012

Book No. : 1

0201 लल्लन प्रसाद सिन्हा जरिये निदेशक / पैन कार्ड न0 CABPS0
स्व0 नौबत प्रसाद सिन्हा
डोमरी शहर वाराणसी
व्यापार



Handwritten signature or mark.





:5 :

विक्रेता का विवरण :

भोल्ला नाथ यादव पुत्र स्व० जगरनाथ सरदार निवासो ग्राम -

कटेसर, परगना राल्हुपुर, तहसील व जिला चन्दौली ।

---- विक्रेता / पृथक् पक्ष

महाराज

लालन प्रसाद मिश्र



:6 :

क्रेता का विवरण :

मेसर्स जी त होम सॉल्यूशन्स प्रा० लि०, राज कॉम्प्लेक्स, पंडाव
चौराहा, वाराणसी जरिए प्रबन्ध निदेशक श्री लल्लन प्रसाद सिन्हा
पुत्र स्व० दौबत प्रसाद सिन्हा निवासी ग्राम डोमरो, परगना
रालूपुर, तहसील व जिला वाराणसी ।

----- क्रेता / द्वितीय पक्ष

लल्लन प्रसाद सिन्हा

लल्लन प्रसाद सिन्हा



:7 :


वाजहे हो कि प्रथम पक्ष को रुपयों को सखत जरूरत वास्ते
कार्य गृहस्थो व मिज दोगर जरूरियात के दरपेश है, बिना विक्रय
किए जायदाद हस्ब तमसोल जै रुपयों का मिलना व जरूरत का
पूरा होना नामुमकिन है, पस प्रथम पक्ष बहालत सेहत जात व

मसलान



लालन प्रताप मिश्र



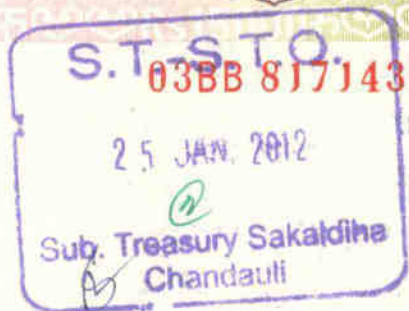

:8:

व सवाते अका, बद्धस्तो होश व हवास, बिला जड व इकराह,

बकुरो व रजामन्दो अनो जायदाद हस्ब तमसोल जैल बएवज मु०

14,00,000/- चौदह लाख रुपया मे बहक व बदस्त क्रेता द्वितीय

पक्ष मेसर्स जीत होम सॉल्यूशंस प्रा० लि०, राज कॉम्प्लेक्स, पड़ाव

मलानार



रामप्रसाद सिन्घ






३ :

चौराहा, वाराणसी जरिए प्रबन्ध निदेशक श्री लल्लन प्रसाद
 सिन्हा पुत्र स्व० नौबत प्रसाद सिन्हा निवासी ग्राम डोमरो,
 परगना राल्हूपुर, तहसील व जिला चन्दौली के साथ विषय
 को बातचीत तय व पोरता करके आज दिनांक बैनामा तहरोर

लल्लन प्रसाद

लल्लन प्रसाद मिश्र



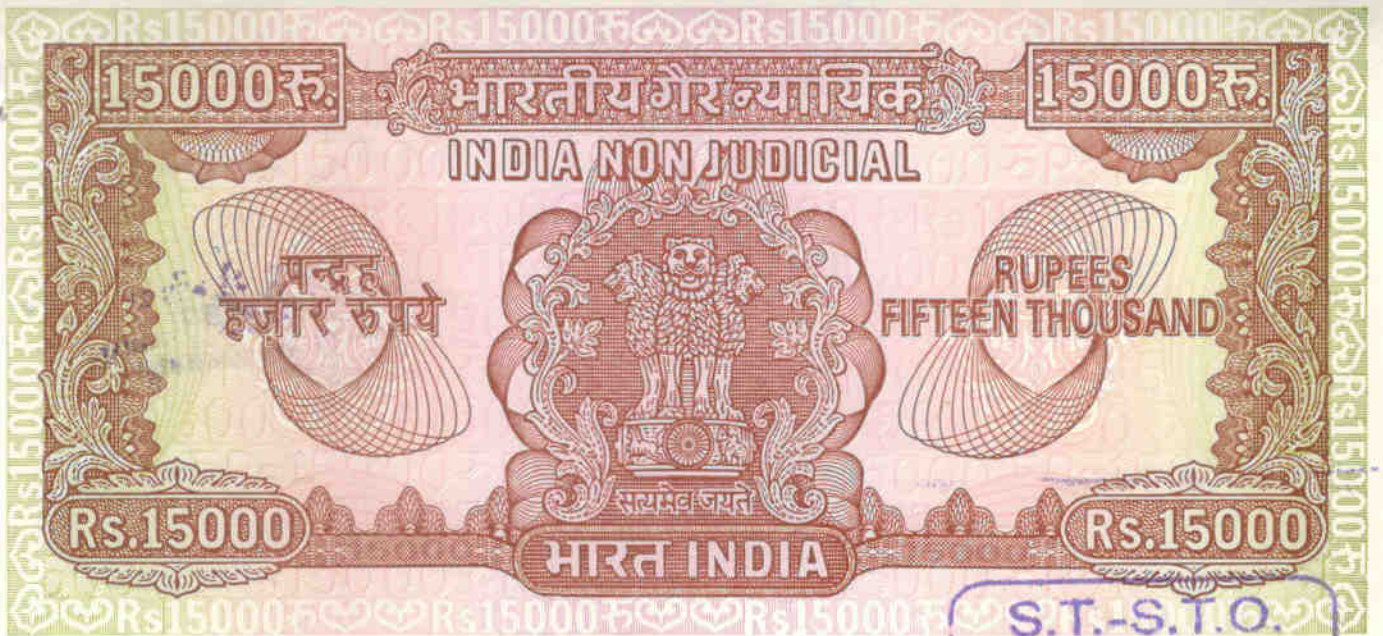

: 10 :

करके पाबन्द शरायत जैल के हो ता हू :-

1. यह कि कुल कोमत बैलामा मुबलिंग 14,00,000/- चौदह

लाख रुपया पृथम पक्ष को द्वितीय पक्ष से जरिए चेक नम्बर -

039627 मुबलिंग 6,00,000/- छः लाख रुपया व जरिए चेक

मल्लिकार्जुन


लाल प्रताप मिश्र





S.T.-S.T.O.
03BB 817146
25 JAN 2012
Sub. Treasury Sakaldih
Chandauli

:::

नम्बर- 049099 मुबलिंग 8,00,000/-आठ लाख रुपया सभो
व दिनांक 20.7.2012 ई०
चेक दिनांकित 25-01-2012 ई०, युनियन बैंक आफ इण्डिया
शाखा पड़ाव, चन्दौली वसूल हो चुका है। इस प्रकार कुल
विक्रय मूल्य मु० 14,00,000/-चौदह लाख रुपया प्रथम पक्ष

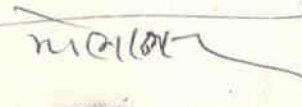

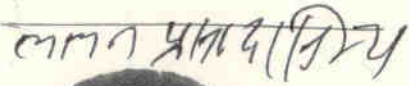:12:

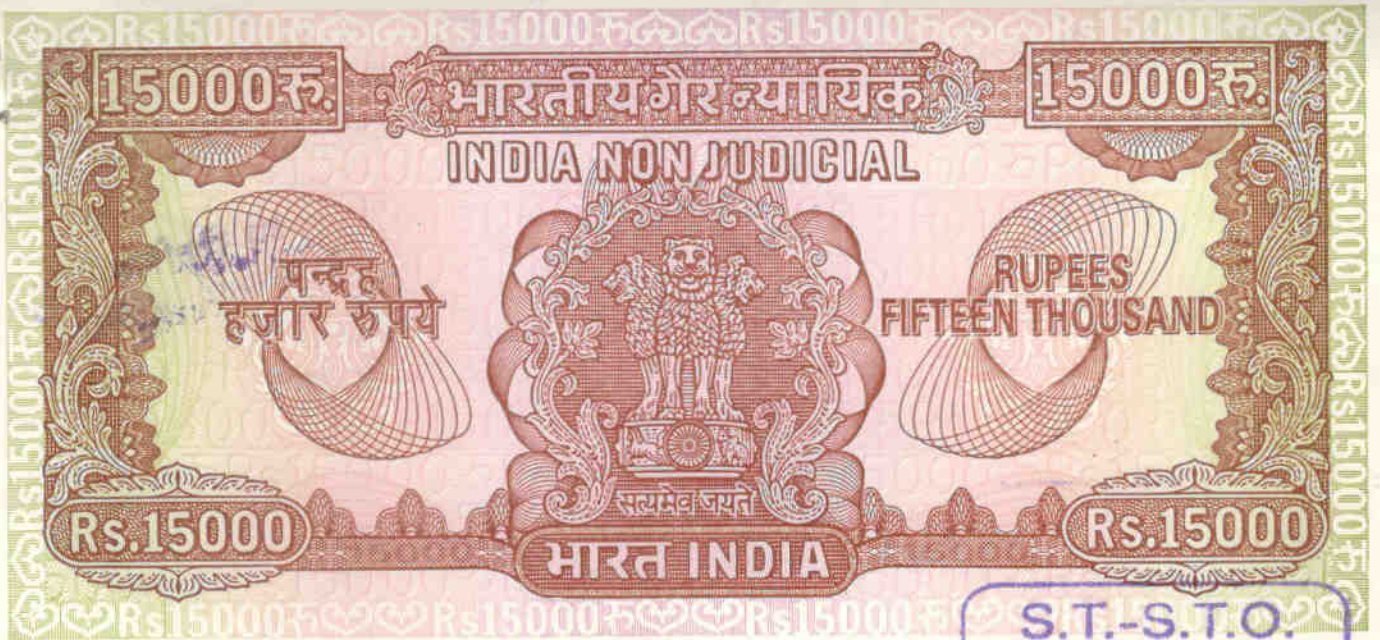को द्वितीय पक्ष से पहले कल तहरीर वसो का हाजा वसूल हो गया । बाबत बैनामा जिम्मा द्वितीय पक्ष को ई पावना बाको नहो रहा और न बाद को होगा ।

2* यह कि प्रथम पक्ष ने जायदाद मुबइया पर से अपना कब्जा

मल्लिक

लाल प्रताप सिंह



:13:

दखल मा लिकाना हटाकर द्वितीय पक्ष का कब्जा दखल मा लिकाना
व वाकई अपने स्थान पर आज दिनांक बैतमा से हो करा दिया,
द्वितीय पक्ष को अधिकार होगा कि वह जायदाद मुबइया पर
बहसियत मा लिक, का बिज दखोल रहकर उस पर जुमला पेन मा लिकाना

मालिकाना

लाफ्त प्रसाद (मि)य



:14:

अमल मे लावे व जो चाहे, सो करे ।

3. यह कि जायदाद मुबइया हर किस्म के नुका व नेजा से बिल्कुल पाक, साफ व बेखलिश है और हर तरह से पाक, साफ, व बेखलिश बहक द्वितीय पक्ष बय व मुन्तकिल को जा तो है ।

सलाम

लाल प्रसाद मिश्र



:15:

4. यह कि अगर बाद को बवजह किसी नुका व नेजा जायदाद मुबइया का जुज खाह कु कब्जा दखल द्वितीय पक्ष से निकल गया तो उस सूरत मे द्वितीय पक्ष को हक हा मिल होगा कि वह अपना जुज खाह कु कोमत बैनामा मय खर्चा व खेसारा मय सूद वैधानिक

मस ह



लाल प्रसाद सिन्हा





:16:

पक्ष पक्ष को का व अका सम्पत्ति से वसूल कर लेवे ।

5. यह कि द्वितीय पक्ष को अधिकार होगा कि वह बकाया हो
दा खा खारिज जायदाद मुबइया पर अपना नाम बहसियत मा लिक,
का बिज व भूमिधर दर्ज का गजात माल सरकारो करवा लेवे ।

महता १८८



लाल प्रताप मिश्र





:17:

6. यह कि जायदाद मुबइया सड़क से 200 मीटर से अधिक दूरी पर वाका है, खुली भूमि है, द्वितीय पक्ष अवासोद्य प्रयोजनार्थ खरीद कर रहा है ।

7. यह कि प्रथम पक्ष अनुसूचित जाति / जनजाति का नहो है ।

महेश्वर

लालन प्रसाद सिन्घ





:18:

8: यह कि राजकोष नियमानुसार मुबलिग 43,66,000 /रुपये
को सरकारो मा लियत पर स्टाम्प व पोस क्रेता द्वितीय पक्ष द्वारा
अदा किया जा रहा है ।

साक्षात्कार



लाल प्रसाद निम्ब्य





: 19 :

१. यह कि कुल मजमून वसो का हाजा को प्रथम पक्ष ने बखूबी पढ़ व पढ़वा कर सुन व समझ कर कबूल व मंजूर किया जिसको पूरा पाबन्दो प्रथम पक्ष व वारिसान व कायम मुकामान प्रथम पक्ष पर है व आइन्दा होगी ।

लेहाजा प्रथम पक्ष ने यह बैनामा चन्द शब्दों मे बहक द्वितीय पक्ष मजकूर तहरीर कर दिया कस्मद रहे व समय पर काम आवे ।

महल १२

लालन प्रसाद मिश्र

भारतीय गैर न्यायिक INDIA NON JUDICIAL

एक हजार रुपये
रु.1000



ONE THOUSAND RUPEES
Rs.1000

उत्तर प्रदेश UTTAR PRADESH

S.T.-S.T.O.

S 518025

19 JAN 2017

Sub. Treasury Sekaidiha
Chandauli

:20 :

तपसोल जायदाद मुबइया :

वाका मौजा कटेसर, परगना राल्हपुर, तहसोल व जिला चन्दौली
आराजो नं०- 17 रकबा 0*158 हेक्टेअर या नि 39 डिसमिल व
आ०नं० 17/1 रकबा 0*089 हे० या नि 22 डिसमिल व आराजो
नं० 17/2 रकबा 0*089 हे० या नि 22 डिसमिल कुल तीन गाटा
रकबा 83 डिसमिल या नि 3358*18 वर्गमीटर जिसको नक्शा नजरो
मे लाल रंग को तिरछो लकोरों से दिखाया गया है।

महसुल

लालन प्रसाद मिश्र





उत्तर प्रदेश UTTAR PRADESH

S.T.-S.T.O.

S 518026

19 JAN 2017

Sub. Treasury Sakaldih
Chandauli

:21:

हस्त चौहद्दो जै :

पूरव : खेत शंकर व झांवर मल ।

पश्चिम : खेत पार्वती देवी पत्नी भोला नाथ व झांवर मल ।

जीत होम ४ द्वितीय पक्ष व खेत
उत्तर : खेत बैजनाथ व शंकर ।

दक्षिण : खेत झांवर मल ।

महाराज

राजपूत प्रताप सिंह



भारतीय गैर न्यायिक

पचास
रुपये

रु.50



FIFTY
RUPEES

Rs.50

INDIA NON JUDICIAL

उत्तर प्रदेश UTTAR PRADESH

:22:

AA 309028

गवाहानुः

1. नाम- श्रीम. सुभाषा चादव

पिता का नाम- श्री गंगाशरण चादव

पता- डा. 06452-58 पो. पुस्त सेवा काशी
पडाव - चन्दाली

हस्ताक्षर- श्रीम. सुभाषा चादव

2. नाम-

श्रीम. सुभाषा चादव

पिता का नाम- श्री गंगाशरण चादव

पता- डि 53/85 नमरा रोड वाराणसी

हस्ताक्षर- श्रीम. सुभाषा चादव

महाराष्ट्र

महाराष्ट्र



उत्तर प्रदेश UTTAR PRADESH

Y 339806

:23:

नोट : वाजह हो कि पृष्ठ- 2 के सतर 4 मे " खुली " शब्द गुन्दा

मलानक

लालन प्रताप मिश्र




उत्तर प्रदेश UTTAR PRADESH

Y 339807

:24:

तै व पृष्ठ - 4 के सतर 3 मे अंक " 14,00,000/- " गुन्दा है व



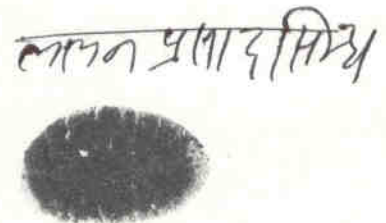



उत्तर प्रदेश UTTAR PRADESH

Y 339808

:25:

सतर - 4 मे "1300/-" व "प्रति वर्गमीटर" के बीच का लेख व सतर - 5

महेश्वर



लालन प्रसाद मिश्रा





उत्तर प्रदेश UTTAR PRADESH

Y 339635

:26:

मे " 43,66,000/-" व " रुपया " के बीच का लेख व सतर - 6 मे अंक

मल्लिकार्जुन

लालन प्रसाद मिश्र



उत्तर प्रदेश UTTAR PRADESH

V 942475

:27:


" 3,05,620/- " व " रुपया " के बीच का लेख कटा है व पृष्ठ 8 के

मल्लिकार्जुन



लालन प्रसाद मिश्र



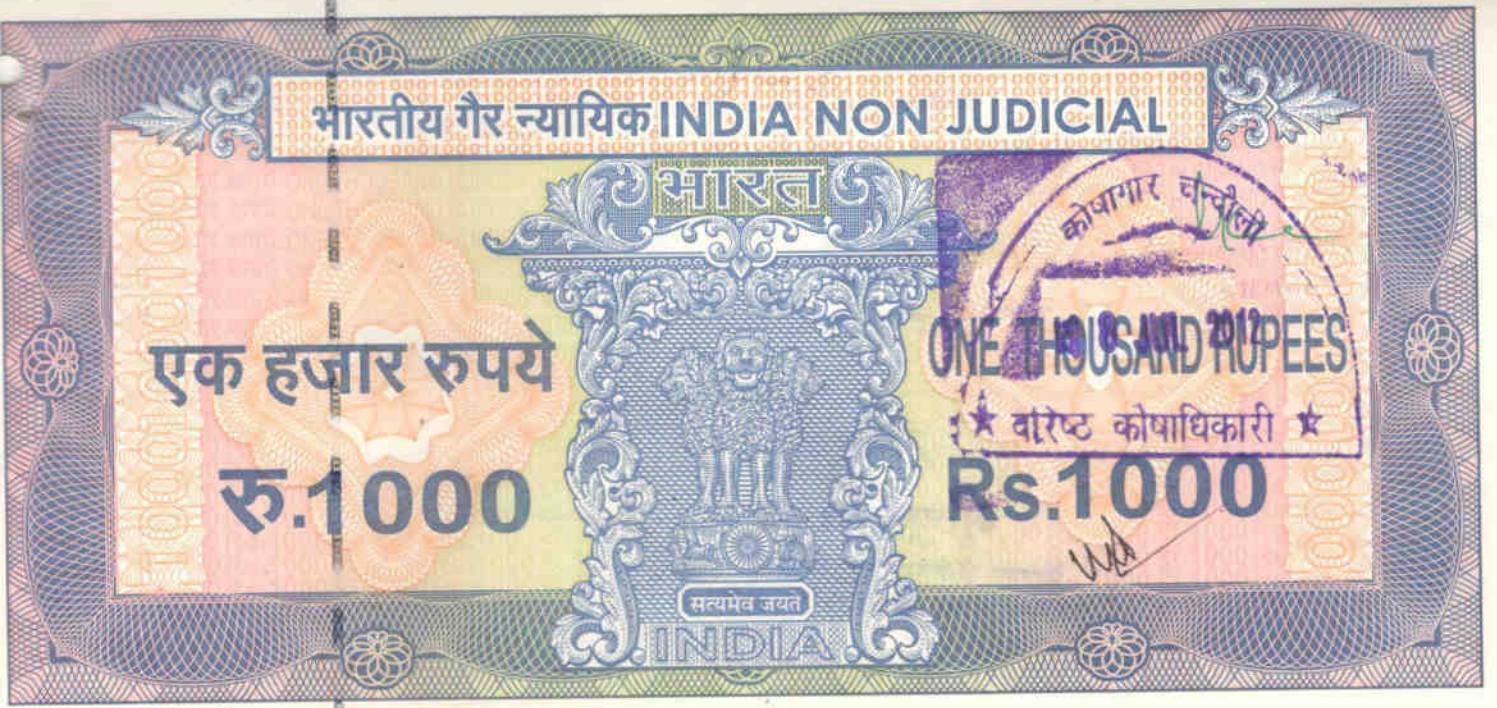

उत्तर प्रदेश UTTAR PRADESH

V 942476

:28:

संतर 3 मे अंक "14,00,000/-" व शब्द "चौ दह" गुन्दा है व पृष्ठ 11

मल्लिकार्जुन

लालन प्रसाद निम्ब



उत्तर प्रदेश UTTAR PRADESH

V 942477

:29:

के सतर - 1 मे अंक " 049099 " व "8,00,000/-" व शब्द "आठ"
गुन्दा है व सतर 2 मे "ई0" व "यूनिघन" के बीच ऐरो लगाकर सतर

Handwritten signature



Handwritten signature





उत्तर प्रदेश UTTAR PRADESH

C 517133

:30:


उपर " व " दिनांक 20.7.2012 ई०" टाईप है व सतर 4 में अंक -

" 14,00,000/-" व शब्द " चौदह " गुन्दा है व पृष्ठ 17 के सतर 2

में " सुली " शब्द गुन्दा है व पृष्ठ- 18 के सतर 1 में "43,66,000/-"

रुपया गुन्दा है व पृष्ठ 21 के सतर 4 में " छेत "व" बैजनाथ" के बीच



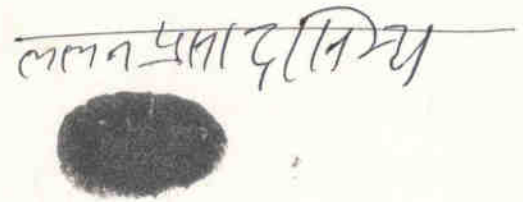



उत्तर प्रदेश UTTAR PRADESH

10AA 134817

:31:

ऐसे लगाकर " जीत होम " द्वितीय पक्ष " व छेत " सतर उपर टाईप
है सो सही है ।



महाराज



लालन प्रताप सिंह



SITE PLAN IN 50 M. RADIUS OF S.M. PLOT NO. 17.17/17/2 MAUZA
 KATESAR. PARASANA PALHUPUR. TEHSIL AND DISTT. CHANDPURI
 AREA: 83 DEC SCALE NOT TO SCALE

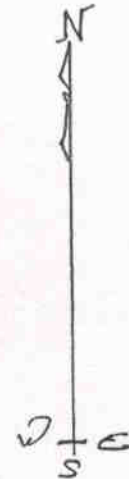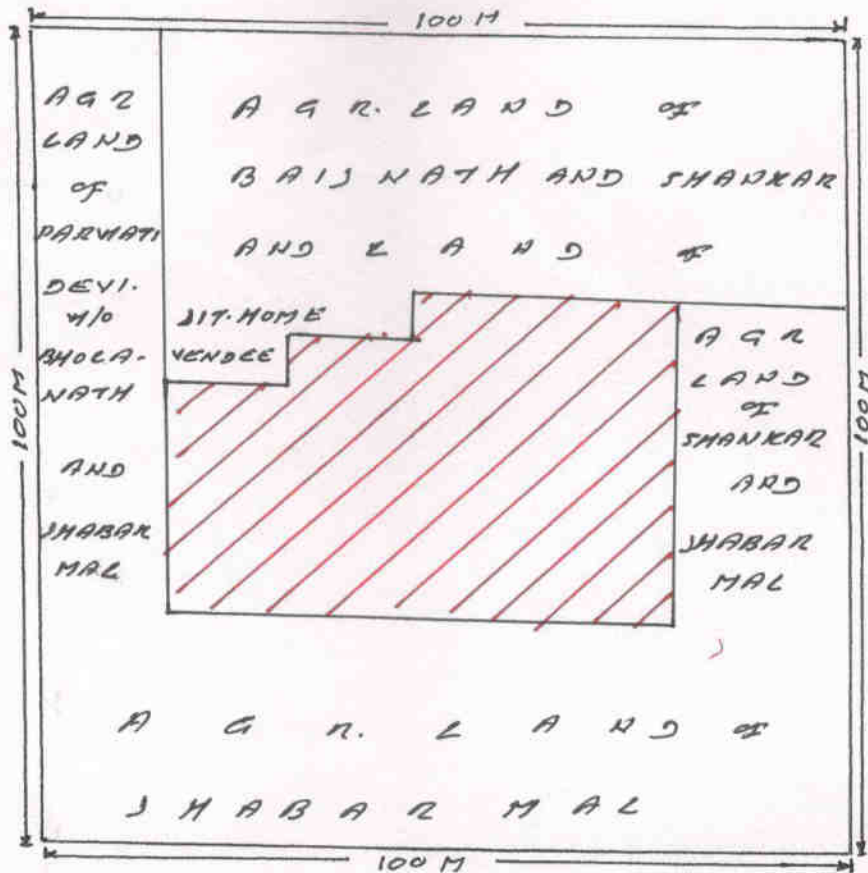

मिलाल



मिलाल, मिश्र



NOTE:

भारतीय गैर न्यायिक

पचास
रुपये
रु.50



FIFTY
RUPEES
Rs.50

INDIA NON JUDICIAL

उत्तर प्रदेश UTTAR PRADESH

:32:

AF 004233

तहरीर तारीख : 31 जुलाई, 2012 ई0 ।

मसविदाकर्ता : *Amr3A01*

टाईपकर्ता : निदेशन लाला *Stamps*

सुभाष चक्र

लाला प्रसाद मिश्र



31/7/12 6037
 स्टाम्प क्रय करने का प्रयोजन ...
 स्टाम्प क्रय का नाम व पता ...
 स्टाम्प क्रय करने का स्थान तहसील पालीसर चन्दौली
 स्टाम्प का पन्ना सं. ...
 पी० एन० सिंह
 उप निबन्धक, चन्दौली
 31/7/2012

मृत्युञ्जय
 स्टाम्प क्रयता तहसील-चन्दौली
 तहसील संख्या 134 का 10 वीं वार्ड

आज दिनांक 31/07/2012 को
 वही सं. 1 जिल्द सं. 3918
 पृष्ठ सं. 379 से 444 पर क्रमांक 7026
 रजिस्ट्रीकृत किया गया ।

रजिस्ट्रीकरण अधिकारी के हस्ताक्षर

पी० एन० सिंह
 उप निबन्धक, चन्दौली
 चन्दौली
 31/7/2012

