

775/17




सत्यमेव जयते

INDIA NON JUDICIAL

Government of Uttar Pradesh

e-Stamp

Certificate No.	: IN-UP02974675577556P
Certificate Issued Date	: 09-Mar-2017 03:53 PM
Account Reference	: SHCIL (FI)/ upshcil01/ ALLAHABAD1/ UP-AHD
Unique Doc. Reference	: SUBIN-UPUPSHCIL0103566982268273P
Purchased by	: DINESH KUMAR AGARWAL
Description of Document	: Article 23 Conveyance
Property Description	: PLOT PORTION OF PART OF H.No.9/2 TASKAND MARG ALLD.DETAIL DESCRIPTION AS PER DEED.
Consideration Price (Rs.)	: 20,51,000 (Twenty Lakh Fifty One Thousand only)
First Party	: RAVINDRA PAL VARSHNEY
Second Party	: DINESH KUMAR AGARWAL
Stamp Duty Paid By	: DINESH KUMAR AGARWAL
Stamp Duty Amount(Rs.)	: 5,14,800 (Five Lakh Fourteen Thousand Eight Hundred only)

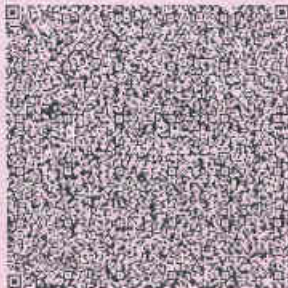

Please write or type below this line

Mullay

D. Agarwal

VO 0000506803

Statutory Alert:

1. The authenticity of this Stamp Certificate should be verified at "www.shcilestamp.com". Any discrepancy in the details on this Certificate and as available on the website renders it invalid.
2. The onus of checking the legitimacy is on the users of the certificate.
3. In case of any discrepancy please inform the Competent Authority.





उत्तर प्रदेश UTTAR PRADESH



(1)

लेखपत्र का संक्षिप्त विवरण

- | | |
|--|---|
| 1. भूमि प्रकार - (कृषि/आवासीय/वाणिज्यिक/औद्योगिक/अन्य) | आवासीय प्लॉट |
| 2. वार्ड परगना - | एडमान्सटन रोड (ताशकन्द मार्ग), तहसील सदर, शहर इलाहाबाद |
| 3. मोहल्ला/ग्राम - | एडमान्सटन रोड (ताशकन्द मार्ग), तहसील सदर, शहर इलाहाबाद |
| 4. सम्पत्ति का विवरण (सम्पत्ति नं०) - | नजूल से परिवर्तित फ्रीहोल्ड भूखण्ड संख्या AA/1, सिविल स्टेशन, इलाहाबाद (पार्ट) व उस पर निर्मित मकान नम्बर 9/2, एडमान्सटन रोड (ताशकन्द मार्ग), तहसील सदर, शहर इलाहाबाद का जुज हिस्सा बशकल प्लॉट जिसका क्षेत्रफल 181.14 वर्गगज = 151.45 वर्गमीटर है और जो संलग्न नक्शे में लाल रंग की लाईनों से घिरा हुआ दिखाया गया है। |
| 5. मापन की इकाई (हेक्टेयर/वर्गमीटर) | वर्गमीटर |
| 6. सम्पत्ति का क्षेत्रफल | 151.45 वर्गमीटर भूमि |
| 7. सड़क की स्थिति (परिशिष्ट के अनुसार) | X |

रवीन्द्र पाल वाघ्पौर्य

M. S. Singh

दिनेश कुमार अग्रवाल

Dinesh Kumar

रजि० क्रमांक ५५० दिनांक मूल्य प्रयोजन के नाम
 स्टाम्प खरीदने का नाम दिनेश कुमार अग्रवाल ३० श्री फूलचन्द काशवाल
 निवासी न्यू एडिगन रोड सिविल लाइन्स इलाहाबाद
 ला० नं० १५६ कागज ३१ सेंटी
 स्टाम्प विक्रेता का नाम जयसवाल जनक श्याम शर्मा इलाहाबाद
 रजि० पेज नं० हस्ताक्षर





उत्तर प्रदेश UTTAR PRADESH

(2)

8. अन्य विवरण (9 मीटर रोड/कार्नर इत्यादि)	एडमान्सटन रोड (ताशकन्द मार्ग), इलाहाबाद
9. सम्पत्ति का प्रकार	आवासीय प्लॉट
10. सम्पत्ति का कुल क्षेत्रफल (बहुमंजिला भवन की स्थिति में)	X
11. कुल आच्छादित क्षेत्रफल	X
12. स्थिति-फिनिश/सेमीफिनिश/अन्य	X
13. पेड़ों का मूल्यांकन	X
14. बोरिंग/कुआं/अन्य	X
15. निर्मित क्षेत्रफल	X
16. निर्माण का वर्ष	X
17. सहकारी आवास समिति के सदस्य से सम्बन्धित है - हाँ/नहीं	नहीं
18. प्रतिफल की धनराशि रुपये में	20,51,000/- रुपया
19. मालियत	73,76,000/- रुपया
20. स्टाम्प	5,16,500/- रुपया

चौहद्दी :-

पूरब-	नजूल से परिवर्तित फ्रीहोल्ड भूखण्ड संख्या AA/1, सिविल स्टेशन, इलाहाबाद (पार्ट) व उस पर निर्मित मकान नम्बर 9/2, एडमान्सटन रोड (ताशकन्द मार्ग), तहसील सदर, शहर इलाहाबाद का जुज हिस्सा प्रथम पक्ष-विक्रेता का।
पश्चिम-	सम्पत्ति दिनेश कुमार अग्रवाल
उत्तर-	ताशकन्द मार्ग, इलाहाबाद।
दक्षिण-	नजूल से परिवर्तित फ्रीहोल्ड भूखण्ड संख्या AA/1, सिविल स्टेशन, इलाहाबाद (पार्ट) व उस पर निर्मित मकान नम्बर 9/2, एडमान्सटन रोड (ताशकन्द मार्ग), तहसील सदर, शहर इलाहाबाद का जुज हिस्सा प्रथम पक्ष-विक्रेता का बादहू नाला।

रवीन्द्र पाल वार्ष्णेय




दिनेश कुमार अग्रवाल




प्रयोजन के माध्यम
 दिनेश कुमार अग्रवाल 9/0 श्री फूल चन्द्र अग्रवाल
 6 प्रो. हीरान रोड सिविल लाइन्स इलाहाबाद
 लाहौर 1422/28 एलिन रोड सिविल लाइन्स इलाहाबाद
 रजिस्ट्रार के कार्यालय इलाहाबाद
 दिनांक 10/3/2017

विक्रय पत्र

2,051,000.00 / 7,376,000.00 20,000.00 100 20,100.00 38
 प्रतिफल मालियत फीस रजिस्ट्री नकल व प्रति शुल्क योग पृष्ठों की संख्या
 श्री रवीन्द्र पाल वार्णोय
 पुत्र श्री स्व हरी पाल वार्णोय

व्यवसाय निवासी स्थायी 9/2 एडमान्सटन रोड इलाहाबाद आ0स0 816012946719
 अस्थायी पता
 ने यह लेखपत्र इस कार्यालय में दिनांक 10/3/2017 समय 12:58PM
 बजे निबन्धन हेतु पेश किया।

रजिस्ट्रीकरण अधिकारी के हस्ताक्षर

हसनैन अहमद (प्र0)
 उप निबन्धक (प्रथम)

इलाहाबाद
 10/3/2017

निष्पादन लेखपत्र बाद सुनने व समझने मजमून व प्राप्त धनराशि रु. प्रलेखानुसार उक्त
 विक्रेता

श्री रवीन्द्र पाल वार्णोय
 पुत्र श्री स्व हरी पाल वार्णोय
 पेशा
 निवासी 9/2 एडमान्सटन रोड इलाहाबाद आ0स0
 816012946719

क्रेता श्री दिनेश कुमार अग्रवाल
 पुत्र श्री स्व फूल चन्द्र अग्रवाल
 पेशा
 निवासी 14/22/28 एलिन रोड सिविल लाइन्स
 इलाहाबाद आ0स0 900685505872

ने निष्पादन स्वीकार किया।
 जिनकी पहचान हरिश्चन्द्र मिश्र
 लालजी मिश्र

पेशा
 निवासी 169 झुंसी इलाहाबाद आ0स0 675192141757

व ज्योमि सरोज
 स्व राजाराम

पेशा
 निवासी 121/90 स्टैनली रोड नयापूरा इलाहाबाद आ0स0
 ने की।

प्रत्यक्षतः भद्र साक्षियों के निशान अंगूठे नियमानुसार लिये गये हैं।

रजिस्ट्रीकरण अधिकारी के हस्ताक्षर

हसनैन अहमद (प्र0)
 उप निबन्धक (प्रथम)
 इलाहाबाद



उत्तर प्रदेश UTTAR PRADESH

(3)

प्रथम पक्ष-विक्रेता की संख्या (1)
विक्रेता का विवरण

1. नाम- श्री रवीन्द्र पाल वार्ष्णेय
2. पिता का नाम- स्वर्गीय हरी पाल वार्ष्णेय
3. स्थाई पता- मकान नम्बर 9/2, एडमान्सटन रोड (ताशकन्द मार्ग), इलाहाबाद
4. अस्थाई पता- मकान नम्बर 9/2, एडमान्सटन रोड (ताशकन्द मार्ग), इलाहाबाद
5. व्यवसाय- व्यापार
6. आधार नम्बर- 8160 1294 6719
7. वोटर कार्ड नम्बर- ZMV0586826
8. मोबाइल नम्बर- 9410393698

द्वितीय पक्ष-क्रेता की संख्या (1)
क्रेता का विवरण

1. नाम- दिनेश कुमार अग्रवाल
2. पिता का नाम- स्वर्गीय फूल चन्द्र अग्रवाल
3. स्थाई पता-मकान नम्बर-14/22/28, एलगिन रोड, सिविल लाइन्स, शहर इलाहाबाबाद
4. अस्थाई पता-मकान नम्बर-14/22/28, एलगिन रोड, सिविल लाइन्स, शहर इलाहाबाबाद
5. व्यवसाय- व्यापार
6. परमानेंट एकाउन्ट नम्बर- AARPA1397H
7. आधार नम्बर- 9006 8550 5872
8. मोबाइल नम्बर- 9335152384

रवीन्द्र पाल वार्ष्णेय




दिनेश कुमार अग्रवाल




संकेत क्रमांक..... दिनांक..... मूल्य..... प्रयोजन.....
सामग्री खरीद र का नाम.....
निवासी.....
ला0 नं0 796 कापि 37 का.....
सामग्री विक्रेता प्रथम जायसवाल जमिन.....
रजि0 पेज नं0.....

विक्रेता

Registration No.: 775

Year: 2017

Book No.: 1

0101 रवीन्द्र पाल वार्ण्य

स्व हरी पाल वार्ण्य

9/2 एडमास्टन रोड इलाहाबाद आ0स0 816012946719





उत्तर प्रदेश UTTAR PRADESH

(4)

विक्रय-विलेख

मैं कि श्री रवीन्द्र पाल वार्ष्णेय पुत्र स्वर्गीय हरी पाल वार्ष्णेय निवासी मकान नम्बर 9/2, एडमान्सटन रोड (ताशकन्द मार्ग), डाकखाना-प्रधान डाकघर, परगना व तहसील सदर, शहर, इलाहाबाद का हूँ।
.....प्रथम पक्ष-विक्रेता

व

दिनेश कुमार अग्रवाल पुत्र स्वर्गीय फूल चन्द्र अग्रवाल निवासी मकान नम्बर-14/22/28, एलगिन रोड, सिविल लाइन्स, शहर इलाहाबादद्वितीय पक्ष-क्रेता

जो कि प्रथम पक्ष-विक्रेता नजूल से परिवर्तित फ्रीहोल्ड भूखण्ड संख्या AA/1, सिविल स्टेशन, इलाहाबाद (पार्ट) क्षेत्रफल 792.78 वर्गमीटर स्थित मोहल्ला तालकन्द मार्ग, तहसील सदर, शहर इलाहाबाद का तनहा मालिक है और उस पर काबिज दखील है। नजूल भूखण्ड उपरोक्त फ्रीहोल्ड होने के पूर्व पट्टे की भूमि थी। नजूल भूखण्ड संख्या AA/1, सिविल स्टेशन, इलाहाबाद जिसका सम्पूर्ण क्षेत्रफल 1 एकड़ 2901 वर्गगज अथवा 7741 वर्गगज अर्थात् 6472.25 वर्गमीटर था, का पट्टा उत्तर प्रदेश के राज्यपाल द्वारा श्री हरी पाल वार्ष्णेय पुत्र स्व० पन्ना लाल के पक्ष में दिनांक

रवीन्द्र पाल वार्ष्णेय

दिनेश कुमार अग्रवाल

Mr. Ravi

Di. Kumar

पंजीकृत क्रमांक..... तिथि..... मूल्य..... प्रयोजन के नाम
स्वायत्त खरीद र का नाम दिनेश कुमार अग्रवाल ए/० श्री फूलचन्द्र अग्रवाल
निवासी..... न्यू एलियन रोड सिविल लाइंस इलाहाबाद
ला० नं० 796 अर्थात् 31 मार्च..... तक
स्वायत्त विक्रेता प्रथम प्राथमिकता प्राप्त न्यायलय इलाहाबाद
उजि० पेज नं०..... हस्ताक्षर

क्रेता

Registration No. : 775

Year : 2017

Book No. : 1

0201 दिनेश कुमार अग्रवाल

स्व फूल चन्द्र अग्रवाल

14/22/28 एलियन रोड सिविल लाइंस इलाहाबाद आ०स० 90068





उत्तर प्रदेश UTTAR PRADESH

(5)

12.03.1991 ई० को निष्पादित हुआ जो दिनांक 22.11.1959 ई० से 30 वर्ष के लिये अर्थात् दिनांक 21.11.1989 ई० तक प्रभावी रहा। पट्टा विलेख की रजिस्ट्री प्रति पुस्तक संख्या 1 खण्ड संख्या 82 के पृष्ठ संख्या 365/382 में नम्बर 3179 के रूप में सब रजिस्ट्रार चायल, जिला इलाहाबाद के कार्यालय में दिनांक 02.05.1991 ई० को हुई है और श्री हरी पाल वार्ष्णेय पुत्र स्व० पन्ना लाल का नाम पट्टेदार के रूप में नजूल भूखण्ड उपरोक्त पर नजूल सम्पत्ति पंजिका में अंकित रहा। पट्टेदार श्री हरी पाल वार्ष्णेय पुत्र स्व० पन्ना लाल ने अपने जीवनकाल में नजूल भूखण्ड उपरोक्त व अपनी सम्पत्तियों के सम्बन्ध में एक अपंजीकृत वसीयतनामा दिनांक 08.05.1989 ई० को तहरीर व तकमील किया था। पट्टेदार श्री हरी पाल वार्ष्णेय पुत्र स्व० पन्ना लाल का स्वर्गवास दिनांक 24.06.1995 ई० को हो गया है और स्वर्गीय हरी पाल वार्ष्णेय पुत्र स्व० पन्ना लाल के स्वर्गवास के उपरान्त उनके द्वारा निष्पादित अपंजीकृत वसीयतनामा दिनांक 08.05.1989 ई० के प्राविधान के अनुसार नजूल भूखण्ड संख्या AA/1, सिविल स्टेशन, इलाहाबाद का अंश भाग क्षेत्रफल 1743.03 वर्गमीटर श्री धीरेन्द्र पाल वार्ष्णेय पुत्र स्वर्गीय हरी पाल वार्ष्णेय को, नजूल भूखण्ड संख्या AA/1, सिविल स्टेशन, इलाहाबाद का अंश भाग क्षेत्रफल 2251.11 वर्गमीटर श्री वीरेन्द्र पाल वार्ष्णेय पुत्र स्वर्गीय हरी पाल वार्ष्णेय को, नजूल भूखण्ड संख्या AA/1, सिविल स्टेशन, इलाहाबाद का अंश भाग क्षेत्रफल 907.36 वर्गमीटर प्रथम पक्ष-विक्रेता (श्री रवीन्द्र रवीन्द्र पाल वार्ष्णेय

दिनेश कुमार अग्रवाल

Musky

Di-Neesh

पंजीकृत प्रमाणित मूल्य प्रमाणित वैधानिक
स्टाम्प जारी करने का नाम दिनेश कुमार अग्रवाल एचओ श्री फूल चंद अग्रवाल
निवासी श्री एलियान रोड मिडिल लाइन्स इलाहाबाद
ता. नं० 796 अक्षयि का मार्ग उत्तर
स्टाम्प विनिर्दिष्ट नमूने के अनुसार जारी किया गया है इलाहाबाद
रजि० पेज नं० अस्ताक्षर

गवाह

Registration No.:

775

Year :

2017

Book No. :

1

W1 हरिश्चन्द्र मिश्र

लालजी मिश्र

169 झुंसी इलाहाबाद आ०स० 675192141757



W2 ज्योमि सरोज

स्व राजाराम

121/90 स्टैनली रोड नयापूरा इला० आ०स० 563116857078





(6)

पाल वार्ष्णेय पुत्र स्वर्गीय हरी पाल वार्ष्णेय) को व नजूल भूखण्ड संख्या AA/1, सिविल स्टेशन, इलाहाबाद का अंश भाग क्षेत्रफल 1570.75 वर्गमीटर श्री महेन्द्र पाल वार्ष्णेय पुत्र स्वर्गीय हरी पाल वार्ष्णेय को प्राप्त हुआ। स्वर्गीय हरी पाल वार्ष्णेय द्वारा निष्पादित अपंजीकृत वसीयतनामा दिनांक 08.05.1989 ई० सत्यापित कराने हेतु टेस्टामेन्ट्री केस नम्बर 30 सन् 1995 माननीय उच्च न्यायालय, इलाहाबाद में दायर किया गया और माननीय उच्च न्यायालय, इलाहाबाद ने अपने आदेश दिनांक 26.11.1997 ई० द्वारा उक्त वसीयतनामा का सत्यापन कर प्रोबेट जारी कर दिया। इस प्रकार प्रथम पक्ष-विक्रेता (श्री रवीन्द्र पाल वार्ष्णेय पुत्र स्वर्गीय हरी पाल वार्ष्णेय) पट्टेदार के पुत्र व विधिक उत्तराधिकारी की हैसियत से नजूल भूखण्ड संख्या AA/1, सिविल स्टेशन, इलाहाबाद के अंश भाग क्षेत्रफल 907.36 वर्गमीटर के पट्टेदार हुये। तत्पश्चात् पट्टेदार के पुत्र व विधिक उत्तराधिकारी प्रथम पक्ष-विक्रेता (श्री रवीन्द्र पाल वार्ष्णेय पुत्र स्वर्गीय हरी पाल वार्ष्णेय) ने नजूल भूखण्ड संख्या AA/1, सिविल स्टेशन, इलाहाबाद में अपने अंश भाग क्षेत्रफल 907.36 वर्गमीटर भूमि को अपने पक्ष में फ्रीहोल्ड कराने हेतु उत्तर प्रदेश शासन की नई नजूल नीति के अन्तर्गत आवेदनपत्र संख्या 3539 दिनांक 22.07.2008 ई० प्रस्तुत किया गया और प्रथम पक्ष-विक्रेता द्वारा नियमानुसार फ्रीहोल्ड करने तथा उसमें निजी स्वामित्व प्राप्त करने हेतु प्रार्थना पत्र देने पर नजूल भूखण्ड उपरोक्त को नजूल भूमि के प्रबन्ध एवं निस्तारण विषयक रवीन्द्र पाल वार्ष्णेय

दिनेश कुमार अग्रवाल

(Signature)

(Signature)



पंजी० क्रमांक..... मूल्य..... प्रयोजन के भाग

स्टाम्प खरीदने वाले का नाम..... श्री कुशल चन्द अग्रवाल

निवासी..... श्री एमिशन रोड सिविल लाइन्स ब्लाक

ला० नं० 795 अर्द्धी 31 मार्च..... तक

स्टाम्प विक्रेता का नाम जयसवाल का नाम अविज्ञात है।

जि० पेज नं०..... अस्ताक्षर.....





उत्तर प्रदेश UTTAR PRADESH

(7)

शासनादेशों में निर्दिष्ट निर्देशानुसार श्रीमान ज़िलाधिकारी (नज़ूल) इलाहाबाद के आदेश पत्र संख्या-17/नज़ूल-(एस.एन.सी.)XXI-8/3539(फ्रीहोल्ड) 2016-2017 द्वारा सम्पूर्ण आकलित/निर्धारित मूल्य प्रथम पक्ष-विक्रेता से प्राप्त करके अपर ज़िलाधिकारी, (नज़ूल) इलाहाबाद ने प्रथम पक्ष-विक्रेता द्वारा उक्त आवेदित क्षेत्रफल में महायोजना से प्रभावित भूमि 34.76 वर्गमीटर तथा नाले व नाले की सफाई हेतु सर्विस लेन जिसका कुल क्षेत्रफल 79.82 वर्गमीटर है और जो संलग्न नक्शे में पीले रंग से प्रदर्शित है जिसका नियमानुसार फ्रीहोल्ड नहीं हो सकता और महायोजना से प्रभावित भूमि तथा नाले व नाले की सफाई हेतु सर्विस लेन का कुल सम्मिलित क्षेत्रफल 114.58 वर्गमीटर जिसका नियमानुसार फ्रीहोल्ड नहीं हो सकता, को काटकर शेष भूमि क्षेत्रफल 792.78 वर्गमीटर भूमि का फ्रीहोल्ड अपर ज़िलाधिकारी, (नज़ूल) इलाहाबाद ने प्रथम पक्ष-विक्रेता द्वारा आवेदित नज़ूल भूखण्ड उपरोक्त के उक्त अंश भाग को नज़ूल से परिवर्तित फ्रीहोल्ड भूखण्ड संख्या AA/1, सिविल स्टेशन, इलाहाबाद (पार्ट) क्षेत्रफल 792.78 वर्गमीटर स्थित मोहल्ला ताशकन्द मार्ग, तहसील सदर, शहर इलाहाबाद के रूप में स्वीकृत करते हुये भूखण्ड उपरोक्त को निजी स्वामित्व वाला (फ्रीहोल्ड) भूखण्ड घोषित कर दिया और प्रथम पक्ष-विक्रेता को उक्त भूखण्ड में निजी स्वामित्व प्रदान कर दिया है और राज्यपाल उत्तर प्रदेश की ओर से श्रीमान अपर ज़िलाधिकारी, (नज़ूल) इलाहाबाद ने नज़ूल भूमि के फ्रीहोल्ड

रवीन्द्र पाल वाष्ण्य

दिनेश कुमार अग्रवाल

Muskan

Diya Aggarwal

रजि० नं०..... दिनांक..... मूल्य..... प्रयोजन के लिये

स्टाम्प अधीन का नाम..... दिनेश कुमार अग्रवाल ७/० श्री कुलचन्द अग्रवाल


निवासी..... न्यू एपिकान रोड भिविल लक्ष्म ७८१०

ला० नं० १२६ अर्थात् ३३ नं०..... एक

स्टाम्प विक्रेता प्रधान सावितराला अग्रवाल, इलाहाबाद

रजि० पेज नं०..... अस्ताक्षर



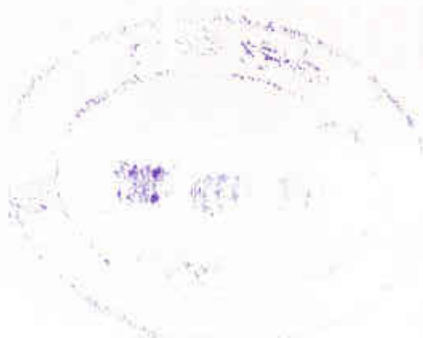



उत्तर प्रदेश UTTAR PRADESH

(8)

का विलेख दिनांक 07.03.2017 ई० को प्रथम पक्ष-विक्रेता के पक्ष में निष्पादित कर दिया गया जिसकी रजिस्ट्री बही संख्या 1 जिल्द संख्या 9500 के पृष्ठ संख्या 169 से 236 में क्रमांक 680 पर दिनांक 07.03.2017 ई० को कार्यालय उपनिबन्धक (प्रथम) इलाहाबाद में हुई है। नजूल भूखण्ड उपरोक्त पर मकान नम्बर मकान नम्बर 9/2, एडमान्सटन रोड (ताशकन्द मार्ग), शहर, इलाहाबाद निर्मित है। इस प्रकार प्रथम पक्ष-विक्रेता पट्टागत नजूल भूमि के फ्रीहोल्ड का विलेख की रजिस्ट्री उपरोक्त से नजूल से परिवर्तित फ्रीहोल्ड भूखण्ड संख्या AA/1, सिविल स्टेशन, इलाहाबाद (पार्ट) क्षेत्रफल 792.78 वर्गमीटर व उस पर निर्मित मकान नम्बर 9/2, एडमान्सटन रोड (ताशकन्द मार्ग), तहसील सदर, शहर इलाहाबाद का तनहा मालिक है और उस पर काबिज़ दखील है। प्रथम पक्ष-विक्रेता ने भूखण्ड उपरोक्त के फ्रीहोल्ड होने के पूर्व नजूल भूखण्ड संख्या AA/1, सिविल स्टेशन, इलाहाबाद क्षेत्रफल 1085.23 वर्गगज अथवा 907.36 वर्गमीटर व उस पर निर्मित मकान नम्बर 9/2, एडमान्सटन रोड (ताशकन्द मार्ग), परगना व तहसील सदर, शहर इलाहाबाद तथा जिसमें से क्षेत्रफल 98.33 वर्गगज अर्थात् 82.22 वर्गमीटर सर्विस लेन एवं नाला हेतु जमीन छोड़ी गयी है, इस प्रकार शेष 986.90 वर्गगज अथवा 825.15 वर्गमीटर का अंश भाग पैमाइशी 30 फिट 6 इंच बाई 59 फिट जो 200 वर्गगज = 167.22 वर्गमीटर के बराबर है, को छोड़कर शेष क्षेत्रफल 986.90 वर्गगज अथवा 825.15 वर्गमीटर को वर्ष 2008 ई० में रवीन्द्र पाल वार्षिक

दिनेश कुमार अग्रवाल

M. S. Kumar

Di. Kumar

पंजी० क्रमांक..... दिनांक..... मूल्य..... प्रयोजन के लिए
 स्टाम्प खरीदार का नाम..... दिनेश कुमार अग्रवाल ए/० श्री कुलचन्द अग्रवाल
 निवासी..... न्यू एलिगन रोड सिविल लाइन्स ब्लाक
 ला० नं० ११६ गांधी अ. नं०..... वरुण
 स्टाम्प विक्रेता प्रबन्ध जाबरावाल जमिंदार व्यापारिक बजार बारा
 पंजी० पेज नं०..... हस्ताक्षर 





उत्तर प्रदेश UTTAR PRADESH

(9)

ज्ञानेश्वर तिवारी पुत्र स्वर्गीय गोपाल जी तिवारी निवासी ग्राम व पोस्ट चाका, नैनी, जिला इलाहाबाद व श्री हरिश्चन्द्र मिश्र पुत्र श्री लालजी मिश्र निवासी मकान नम्बर-169, झूँसी, इलाहाबाद व श्रीमती ज्योति सरोज पुत्री स्वर्गीय राजाराम निवासिनी 121/90, स्टैनली रोड, नयापूरा, इलाहाबाद व श्री मसुरियादीन मिश्र पुत्र स्वर्गीय मोती लाल मिश्र निवासी 822/1/सी, दरियाबाद, इलाहाबाद के पक्ष में मुबलिग 10,000/- रुपया दस हजार रुपया प्रति वर्गगज की दर से विक्रय करना स्वीकार किया था और उसके उपरान्त प्रथम पक्ष-विक्रेता ने पुनः एक एकरारनामा रजिस्ट्री शुदा दिनांक 05.07.2013 ई० को ज्ञानेश्वर तिवारी पुत्र स्वर्गीय गोपाल जी तिवारी व श्री हरिश्चन्द्र मिश्र पुत्र श्री लालजी मिश्र व श्रीमती ज्योति सरोज पुत्री स्वर्गीय राजाराम व श्रीमती पूनम तिवारी पत्नी श्री ज्ञानेश्वर तिवारी के पक्ष में तहरीर व तकमील करके उसके निबन्धन हेतु कार्यालय उपनिबन्धक (प्रथम) इलाहाबाद में प्रस्तुत किया जिसकी रजिस्ट्री बही संख्या 1 जिल्द संख्या 7980 के पृष्ठ संख्या 347 से 380 में क्रमांक 3746 पर दिनांक 05.07.2013 ई० को कार्यालय उपनिबन्धक (प्रथम) इलाहाबाद में हुई है। एकरारनामा रजिस्ट्री शुदा दिनांक 05.07.2013 ई० की शरायत के अनुसार प्रथम पक्ष-विक्रेता के पक्ष में नजूल भूखण्ड उपरोक्त का फ्रीहोल्ड-विलेख निष्पादित हो जाने पर प्रथम पक्ष-विक्रेता द्वारा उसका बयनामा ज्ञानेश्वर तिवारी पुत्र स्वर्गीय गोपाल जी तिवारी व श्री हरिश्चन्द्र मिश्र पुत्र श्री लालजी रवीन्द्र पाल वार्षीय

दिनेश कुमार अग्रवाल

Musam

Diya Aggarwal

रजि० क्रमांक..... निधि..... मूल्य..... प्रयोजन वैसाय
 स्टाम्प खरीदार का नाम श्री कुशाल अग्रवाल/० श्री कुलचन्द्र अग्रवाल
 निवासी..... श्री एडिगा रोड सिविल लाइन्स एका.
 ला० नं० ११० काशी ३१ काशी.....
 स्टाम्प विनिर्माण प्रमुख जवाहरलाल जयसिंह चौधरी, इलाहाबाद
 रजि० पेज नं०..... अस्ताक्षर 





उत्तर प्रदेश UTTAR PRADESH

(10)

मिश्र व श्रीमती ज्योति सरोज पुत्री स्वर्गीय राजाराम व श्रीमती पूनम तिवारी पत्नी श्री ज्ञानेश्वर तिवारी व श्री मसुरियादीन मिश्र या उनके द्वारा नामित व्यक्तियों के पक्ष में तहरीर किया जाना था और प्रथम पक्ष-विक्रेता ने एकरारनामा रजिस्ट्री शुदा दिनांक 05.07.2013 ई० में हरिश्चन्द्र मिश्र व श्रीमती ज्योति सरोज आदि ने सम्पत्ति उपरोक्त को क्रय करने के लिये प्रथम पक्ष-विक्रेता को बतौर एडवान्स कुछ रकम अदा किया था जिसको प्रथम पक्ष-विक्रेता से वापस पाना बहुत कठिन है ऐसी स्थिति में श्री हरिश्चन्द्र मिश्र व श्रीमती ज्योति सरोज ने जो इस दस्तावेज में बतौर गवाह हस्ताक्षर कर रहे हैं, उन्होंने श्री दिनेश कुमार अग्रवाल पुत्र स्व० पी० सी० अग्रवाल निवासी मकान नम्बर 14/22/28, एलगिन रोड, सिविल लाइन्स, इलाहाबाद को नामित कर दिया है और प्रथम पक्ष-विक्रेता एकरारनामा दिनांक 05.07.2013 ई० के शरायत के अनुसार नजूल से परिवर्तित फ्रीहोल्ड भूखण्ड संख्या AA/1, सिविल स्टेशन, इलाहाबाद (पार्ट) व उस पर निर्मित मकान नम्बर 9/2, एडमान्सटन रोड (ताशकन्द मार्ग), तहसील सदर, शहर इलाहाबाद का जुज हिस्सा बशकल प्लॉट जिसका क्षेत्रफल 181.14 वर्गगज = 151.45 वर्गमीटर है और जो संलग्न नक्शे में लाल रंग की लाईनों से घिरा हुआ दिखाया गया है, का बयनामा बएवज़ मुबलिग 20,51,000/- रुपया बीस लाख इक्यावन हजार रुपया में इस शर्त के साथ दिनेश

रवीन्द्र पाल वार्ष्णेय



दिनेश कुमार अग्रवाल



राजीद करीब तिथि मूल्य प्रयोजन के लिये
 स्टाफ सचिव के नाम निदेश कुमार अग्रवाल ए/० श्री प्रेम चन्द्र अग्रवाल
 निवासी
 ६३ एल्लियन रोड सिविल लाइन्स ब्लाक
 लाहौर ११०००५

स्टाफ विनिर्देश प्रमाण पत्र के लिये
 राजीद चेज नं०

Handwritten signature





उत्तर प्रदेश UTTAR PRADESH

(11)

कुमार अग्रवाल पुत्र स्वर्गीय फूल चन्द्र अग्रवाल निवासी मकान नम्बर-14/22/28, एलगिन रोड, सिविल लाइन्स, शहर इलाहाबाबाद (द्वितीय पक्ष-क्रेता) जो हरिश्चन्द्र मिश्रा आदि के नामिनी हैं, के पक्ष में निष्पादित करना स्वीकार किया है कि प्रथम पक्ष-विक्रेता द्वारा निष्पादित बयनामा में श्री हरिश्चन्द्र मिश्र पुत्र श्री लालजी मिश्र व श्रीमती ज्योति सरोज पुत्री स्वर्गीय राजाराम बतौर गवाह अपने-अपने हस्ताक्षर करें और प्रथम पक्ष-विक्रेता ने उपरोक्त प्राविधान के अनुसार सम्पत्ति उपरोक्त के उक्त अंश भाग का विक्रय विलेख बएवज मुबलिग 20,51,000/- रुपया बीस लाख इक्यावन हजार रुपया (जो भूखण्ड उपरोक्त की वर्ष 2013 ई० में उचित बाजारी कीमत रही) में दिनेश कुमार अग्रवाल पुत्र स्वर्गीय फूल चन्द्र अग्रवाल निवासी मकान नम्बर-14/22/28, एलगिन रोड, सिविल लाइन्स, शहर इलाहाबाबाद (द्वितीय पक्ष-क्रेता) जो हरिश्चन्द्र मिश्रा आदि के नामिनी हैं, के पक्ष में स्वीकार किया है। लेहाजा प्रथम पक्ष-विक्रेता ने खूब सोच समझ कर बिना किसी के धमकाये व बहकाये व अपने सही होश हवास में व अपनी राजी खुशी से नजूल से परिवर्तित फ्रीहोल्ड भूखण्ड संख्या AA/1, सिविल स्टेशन, इलाहाबाद (पार्ट) व उस पर निर्मित मकान नम्बर 9/2, एडमान्सटन रोड (ताशकन्द मार्ग), तहसील सदर, शहर इलाहाबाद का जुज हिस्सा बशक्ल प्लाट जिसका क्षेत्रफल 181.14 वर्गगज = 151.45 वर्गमीटर है और


रवीन्द्र पाल वार्ष्णेय

दिनेश कुमार अग्रवाल

Myslamy


D. Agrawal


संज्ञित संख्या..... मूल्य..... प्रमाणित वेनागा
स्टाम्प संकीर्ण र कागज..... १५१२१ कुमाद अशुवाल ज/० श्री पुल-चलू अशुवाल
निवासी..... न्यू एलिगन रोड सिविल लाइन्स इला०
ला० नं० १५५ अशुवाल ना..... देवा
स्टाम्प विनिमय प्रमाण पावक.....
संज्ञित पेज नं०..... अस्ताक्षर 

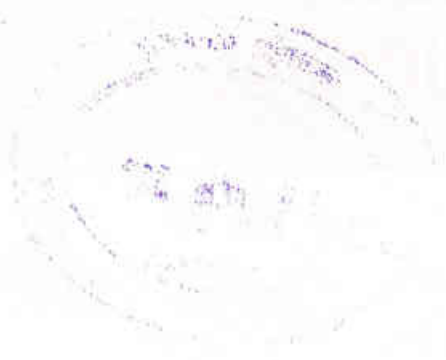



उत्तर प्रदेश UTTAR PRADESH

(12)

जो संलग्न नक्शे में लाल रंग की लाईनों से घिरा हुआ दिखाया गया है, को बएवज़ मुबलिय 20,51,000/- रुपया बीस लाख इक्यावन हजार रुपया कि जिसका आधा मुबलिय 10,25,500/- रुपया दस लाख पचीस हजार पाँच सौ रुपया होता है, बदस्त व बहक दिनेश कुमार अग्रवाल पुत्र स्वर्गीय फूल चन्द्र अग्रवाल निवासी मकान नम्बर-14/22/28, एलगिन रोड, सिविल लाइन्स, शहर इलाहाबाद (द्वितीय पक्ष-क्रेता) मय जुमला हक हुकूक के बेचा व बय कामिल किया और कुल ज़रसमन बैनामा हाज़ा मुबलिय 20,51,000/- रुपया बीस लाख इक्यावन हजार रुपया द्वितीय पक्ष-क्रेता उपरोक्त से इस तौर से वसूल पाया कि मुबलिय 8,00,000/- रुपया आठ लाख रुपया ज़रिये चेक नम्बर 049827 दिनांक 11.07.2008 ई० बैंक ऑफ इन्डिया, इलाहाबाद का व मुबलिय 2,51,000/- रुपया दो लाख इक्यावन हजार रुपया ज़रिये चेक नम्बर 435239 दिनांक 04.02.2009 ई० देना बैंक, झूँसी शाखा, इलाहाबाद का व मुबलिय 3,50,000/- रुपया तीन लाख पचास हजार रुपया ज़रिये ड्राफ्ट नम्बर 667261 दिनांक 05.07.2013 ई० व मुबलिय 3,00,000/- रुपया तीन लाख रुपया ज़रिये ड्राफ्ट नम्बर 667263 दिनांक 05.07.2013 ई० तीनों किता बैंक ड्राफ्ट देना बैंक झूँसी शाखा, इलाहाबाद का प्राप्त कर लिया है। इस प्रकार प्रथम पक्ष-विक्रेता ने प्लॉट उपरोक्त की कुल कीमत मुबलिय 20,51,000/- रुपया बीस लाख इक्यावन

रवीन्द्र पाल वार्ष्णेय

दिनेश कुमार अग्रवाल

Mushtary

[Signature]

सजि० क्रमांक.....
 स्टाफ सरीर का नाम.....
 निवासी.....
 ता० नं० ७५६ अर्थात् ३१ नं०.....
 स्टाफ विहीन प्रयत्न जायसमान जाय.....
 सजि० पोल नं०.....

दिनेश कुमार शास्त्री ८/० श्री फूलचन्द शास्त्री
 ह्यू एलिंग रोड मिजिल लाइम २ला०

[Signature]





उत्तर प्रदेश UTTAR PRADESH

(13)

हजार रुपया द्वितीय पक्ष-क्रेता से उपरोक्तानुसार वसूल पा लिया है और कुछ पाना बाकी नहीं है। प्रथम पक्ष-विक्रेता ने अपना कब्जा दखल प्लाट मुबैया उपरोक्त से उठा लिया और द्वितीय पक्ष-क्रेता उपरोक्त को उसपर काबिज दखील करा दिया है। अब प्लाट मुबैया उपरोक्त से प्रथम पक्ष-विक्रेता व उसके वारिसान व कायम मुकामान से कोई वास्ता या सरोकार नहीं रहा। द्वितीय पक्ष-क्रेता उपरोक्त प्लाट मुबैया का मालिक काबिज हो गया और उसे अधिकार प्राप्त है कि वह जो जो तसर्स्फात मालिकाना निस्बत प्लाट मुबैया चाहे अमल में लावे और प्लाट उपरोक्त पर नियमानुसार भवन निर्माण कराकर अपना नाम प्लाट मुबैया उपरोक्त पर कागजात नगर निगम इलाहाबाद में या जहां कहीं भी ज़रूरत हो दर्ज करा लेवे और अपने इस्तेमाल में लाए और हस्ब ज़रूरत अपना नम्बर अलग करा लेवें। प्लाट मुबैया हर तरह के बार से पाक साफ है न रेहन है और न किसी की ज़मानत में है फिर भी अगर प्रथम पक्ष-विक्रेता की मिलकियत में नुक्स होने के वजह से प्लाट मुबैया कुल या जुज द्वितीय पक्ष-क्रेता उपरोक्त के कब्जा दखल से निकल जावें या कोई खेसारा होवें तो द्वितीय पक्ष-क्रेता उपरोक्त को अधिकार होगा कि वह कुल जर समन बयनामा हाज़ा मय खेसारा व खर्चा मुकदमा प्रथम पक्ष-विक्रेता की जात व जायदाद जिससे चाहे वसूल कर लेवे इसमें प्रथम पक्ष-विक्रेता व उनके वारिसान व कायम मुकामान को कोई उज्र नहीं है और

रवीन्द्र पाल वार्ष्णेय

दिनेश कुमार अग्रवाल


Mishra

D. Singh

सर्वोच्च न्यायालय
 स्टांप अधिनियम का नाम
 निर्धारित
 ला.नं. 756 अधिनियम
 स्टांप विभाग प्रमुख
 जे. 0 पेज नं. 0

[Signature]



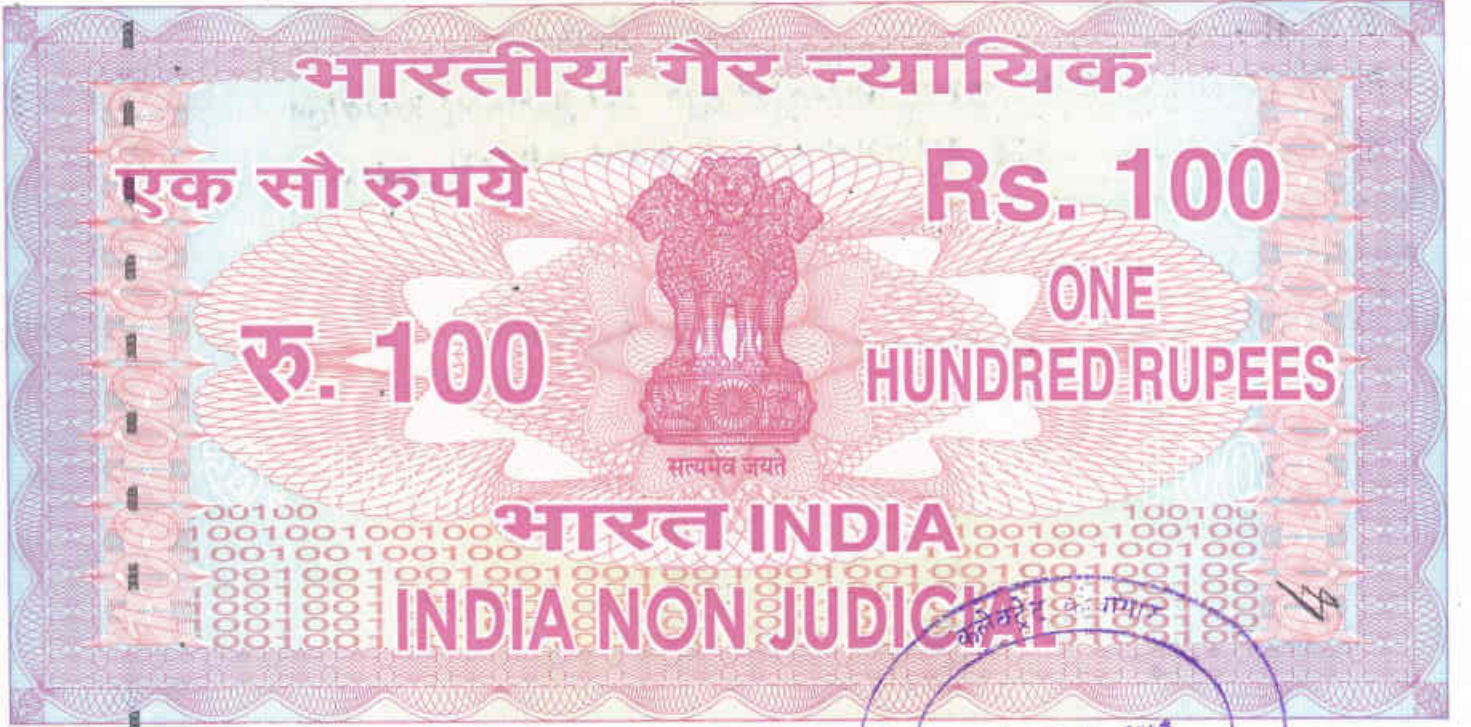

उत्तर प्रदेश UTTAR PRADESH

(14)

न ही भविष्य में होगा।

प्लॉट मुबैया सीलिंग से प्रभावित नहीं है और उस पर कोई निर्माण नहीं है और वह खुली भूमि के रूप में है। प्लॉट मुबैया सर्किल रेट प्रारूप-3 में उल्लिखित स्थानों (कमला नेहरू रोड से कानपुर रोड) के मध्य ताशकन्द मार्ग, इलाहाबाद पर स्थित है। प्लॉट मुबैया की कीमत मुबलिंग 20,51,000/- रुपया है लेकिन सरकारी निर्धारित बाज़ारी मालियत के अनुसार प्लॉट मुबैया की बाज़ारी मालियत मुबलिंग 48,700/- रुपया प्रति वर्गमीटर तथा कुल मालियत मुबलिंग 73,75,615/- रुपया से अधिक नहीं होती है। शासनादेश संख्या 2756/11 दिनांक 30.06.2008 ई० के अनुसार पुरुष के पक्ष में निष्पादित विक्रय विलेख में 7% (सात प्रतिशत) स्टाम्प ड्यूटी अनुमन्य है इसलिये स्टैम्प ड्यूटी मुबलिंग 73,76,000/- रुपया पर मुबलिंग 70/- रुपया प्रति हजार की दर से मुबलिंग 5,16,320/- रुपया होती है। इस विक्रय-विलेख में मुबलिंग 5,14,800/- रुपया ज़रिये E-Stamp जिसका सर्टिफिकेट नम्बर IN-UP02974675577556P व सीरियल नम्बर VO 0000506803 है, के द्वारा व मुबलिंग 1,700/- रुपया का भारतीय गैर न्यायिक स्टाम्प अदा किया है इस

रवीन्द्र पाल वार्ष्णेय




दिनेश कुमार अग्रवाल




सजिद पेज नं०

इ.स. १९५०

Deen





उत्तर प्रदेश UTTAR PRADESH

(15)

प्रकार कुल स्टाम्प ड्यूटी मुबलिग 5,16,500/- रुपया अदा कर दी गई है। जायदाद मुबैया उपनिबन्धक सदर (प्रथम) इलाहाबाद के क्षेत्राधिकार के अन्तर्गत है।

लेहाजा यह बैनामा रुबरु गवाहान कतई लिख दिया कि सनद रहे और वक्त जरूरत पर काम आवे।

गवाह

श्री हरिश्चन्द्र मिश्र पुत्र श्री लालजी मिश्र निवासी
मकान नम्बर-169, झुँसी, इलाहाबाद आधार
नम्बर 6751 9214 1757 मोबाइल नम्बर-
9839210457

श्रीमती ज्योति सरोज पुत्री स्वर्गीय राजाराम
निवासिनी 121/90, स्टैनली रोड, नयापूरा,
इलाहाबाद

आधार कार्ड नम्बर 5631 1685 7078

मोबाइल नम्बर-9794837615



गवाह



तफसील जायदाद मुबैया

नजूल से परिवर्तित फ्रीहोल्ड भूखण्ड संख्या AA/1, सिविल स्टेशन, इलाहाबाद (पार्ट)
व उस पर निर्मित मकान नम्बर 9/2, एडमान्सटन रोड (ताशकन्द मार्ग), तहसील

रवीन्द्र पाल वार्ष्णेय

दिनेश कुमार अग्रवाल

पं.सं. क्रमांक दिनांक मूल्य प्रयोजन
 स्थायी खरीद व का नाम श्री प्रमोद कुमार शर्मा व/० श्री कुलचन्द शर्मा
 निवासी वृद्ध हस्तिना रोड सिविल लाइन्स ब्लॉक
 ला० नं० १९६ अर्थात् ३१ नं० चक्र
 स्थायी विप्रेक्षा प्रथम पापसिद्धांत अन्वये इलाहाबाद
 पं.सं. पेज नं० हस्ताक्षर



1068



उत्तर प्रदेश UTTAR PRADESH

(16)

सदर, शहर इलाहाबाद का जुज हिस्सा बशकल प्लाट जिसका क्षेत्रफल 181.14 वर्गगज = 151.45 वर्गमीटर है और जो संलग्न नक्शे में लाल रंग की लाईनों से घिरा हुआ दिखाया गया है और जिसकी पैमाइश नक्शा मज़कूर में दर्ज है व चौहद्दी निम्नलिखित है :-

चौहद्दी :-

पूरब- नज़ूल से परिवर्तित फ्रीहोल्ड भूखण्ड संख्या AA/1, सिविल स्टेशन, इलाहाबाद (पार्ट) व उस पर निर्मित मकान नम्बर 9/2, एडमान्सटन रोड (ताशकन्द मार्ग), तहसील सदर, शहर इलाहाबाद का जुज हिस्सा प्रथम पक्ष-विक्रेता का।

पश्चिम- सम्पत्ति दिनेश कुमार अग्रवाल

उत्तर- तालकन्द मार्ग, इलाहाबाद

दक्षिण- नज़ूल से परिवर्तित फ्रीहोल्ड भूखण्ड संख्या AA/1, सिविल स्टेशन,

रवीन्द्र पाल वार्ष्णेय




दिनेश कुमार अग्रवाल



श्री 0 नमंक मिति मूल्य प्रयोजन पैनाम
स्टाम्प खरीद र का नाम दिनेश कुमार शर्मा ५/० श्री कुलचन्द्र शर्मा
निवासी न्यू एलिगन रोड सिविल लाइन्स इलाहाबाद
ला 0 नं 0 756 जवाब 31 नं 0 तक
स्टाम्प विनिमय प्रयोजन जामतदार जामतदार इलाहाबाद
रजि 0 नं 0 हस्ताक्षर

[Signature]



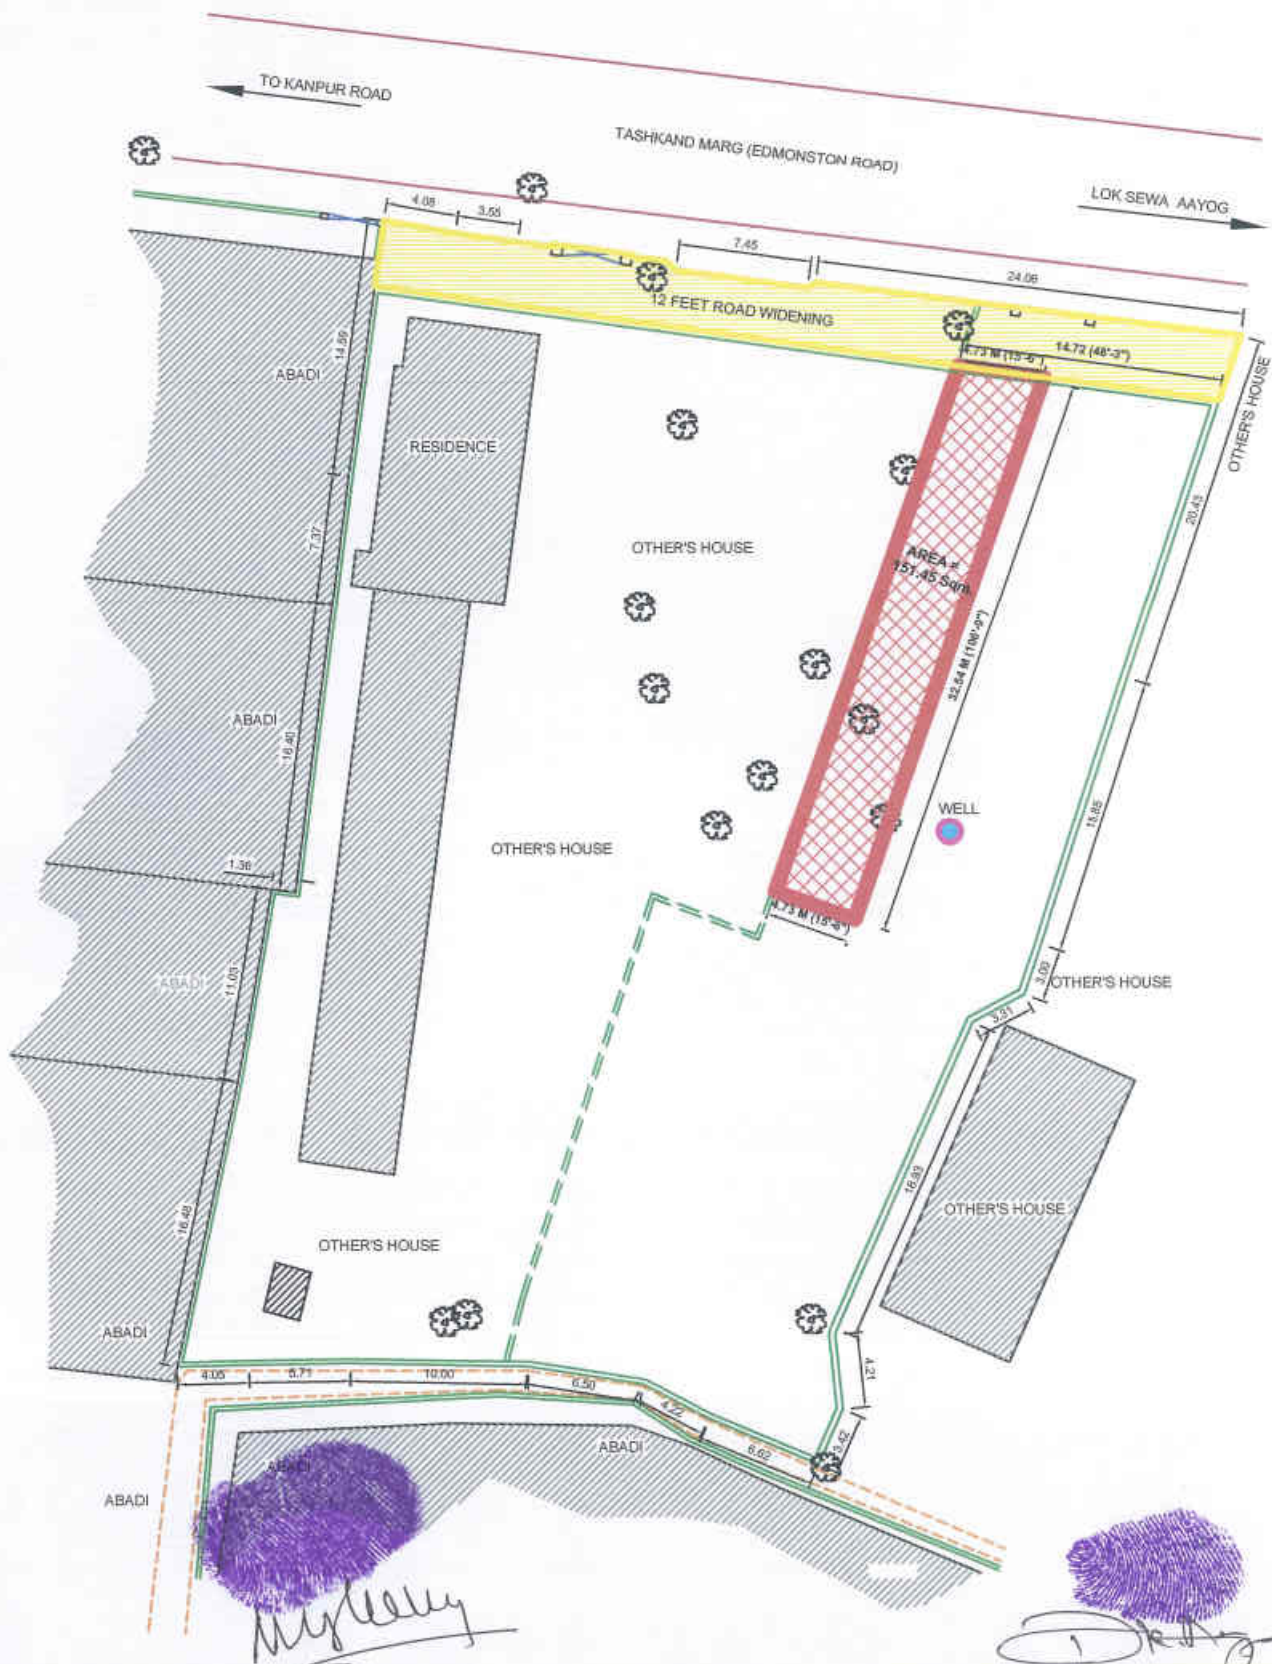

SITE PLAN OF PART OF NAZUL NOW CONVERTED INTO FREEHOLD BHUKHAND SANKHYA AA/1, CIVIL STATION, ALLAHABAD (PART) WHICH IS ALSO A PART OF H. NO. 9/2, EDMONSTON ROAD (TASHKAND MARG), ALLAHABAD, MEASURING 181.14 SQ.YRDS. OR 151.14 SQM.

design studio

Alt. Office 53/2-B, Mur Road, Near Jh. Colony
 Kanpur Office 20-B, Govt. Industrial Estate, Kala Road
 Ph: 8415235026, 9793087999
 Mail: gujralmanish7@yahoo.com

TARANA HASEER
 (B. Arch, M. Plan)
 MANISH GUJRAL
 (B. Arch, F.I.V)

Allahabad Office:
 53/2-B, Mur Road,
 Allahabad,
 Ph: 8415235026
 Email: tarana.haseer@gmail.com

Kanpur Office:
 20-B, Govt. Industrial Estate,
 Kala Road,
 Kanpur-200 012
 Ph: 8415235026, Fax: 8415235026

SCALE	NORTH
N.T.S.	N
DEALT BY	

जिला अधिवक्ता संघ, इलाहाबाद
कूपन 2015-16
क्रमांक - D.B.A. **4256**
No. B



(18)

फोटोग्राफ

नजूल से परिवर्तित फ्रीहोल्ड भूखण्ड संख्या AA/1, सिविल स्टेशन, इलाहाबाद (पार्ट) व उस पर निर्मित मकान नम्बर 9/2, एडमान्सटन रोड (ताशकन्द मार्ग), तहसील सदर, शहर इलाहाबाद का जुज हिस्सा बशकल प्लॉट जिसका क्षेत्रफल 181.14 वर्गगज = 151.45 वर्गमीटर है और जो संलग्न नक्शे में लाल रंग की लाईनों से घिरा हुआ दिखाया गया है।




स्वीन्द्र पाल

स्वीन्द्र पाल वार्ष्णेय



दिनेश कुमार

दिनेश कुमार अग्रवाल

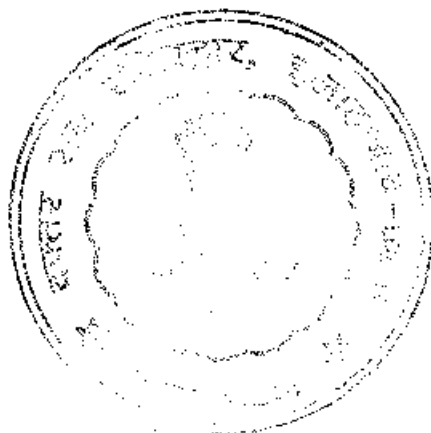



उत्तर प्रदेश UTTAR PRADESH

(17)


इलाहाबाद (पार्ट) व उस पर निर्मित मकान नम्बर 9/2, एडमान्सटन रोड
(ताशकन्द मार्ग), तहसील सदर, शहर इलाहाबाद का जुज हिस्सा प्रथम
पक्ष-विक्रेता का बादहू नाला ।

रवीन्द्र पाल वार्ष्णेय





दिनेश कुमार अग्रवाल

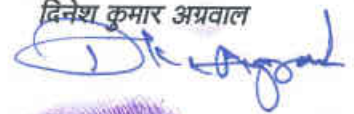



दिनांक- 09.03.2017 ई०

मसविदाकर्ता

टाइपकर्ता



अब्दुल जलील, एडवोकेट

पवित्र कुमार तिवारी

रजि० नं०..... मूल्य..... प्रयोजन कैसा
रतान्त जमीन का नाम..... दिनेश कुमार शर्मावाल ५० श्री कुलचन्द शर्मावाल
निवासी..... ह्यू एलिंगर रोड सिविल लाइन्स बला
ला० नं० ७३६ अर्थात् का पार्स..... राउ
स्टाम्प दिशेता प्रथम जायसकाज अनन्त न्यायालय इलाहाबाद
रजि० पेज नं०..... हस्ताक्षर



आज दिनांक 10/03/2017 को
वही सं. 1 जिल्द सं. 9506
पृष्ठ सं. 107 से 144 पर क्रमांक 775
रजिस्ट्रीकृत किया गया ।

रजिस्ट्रीकरण अधिकारी के हस्ताक्षर

हसनैन अहमद (प्र०)
उप निबन्धक (प्रथम)
इलाहाबाद
10/3/2017



1068