
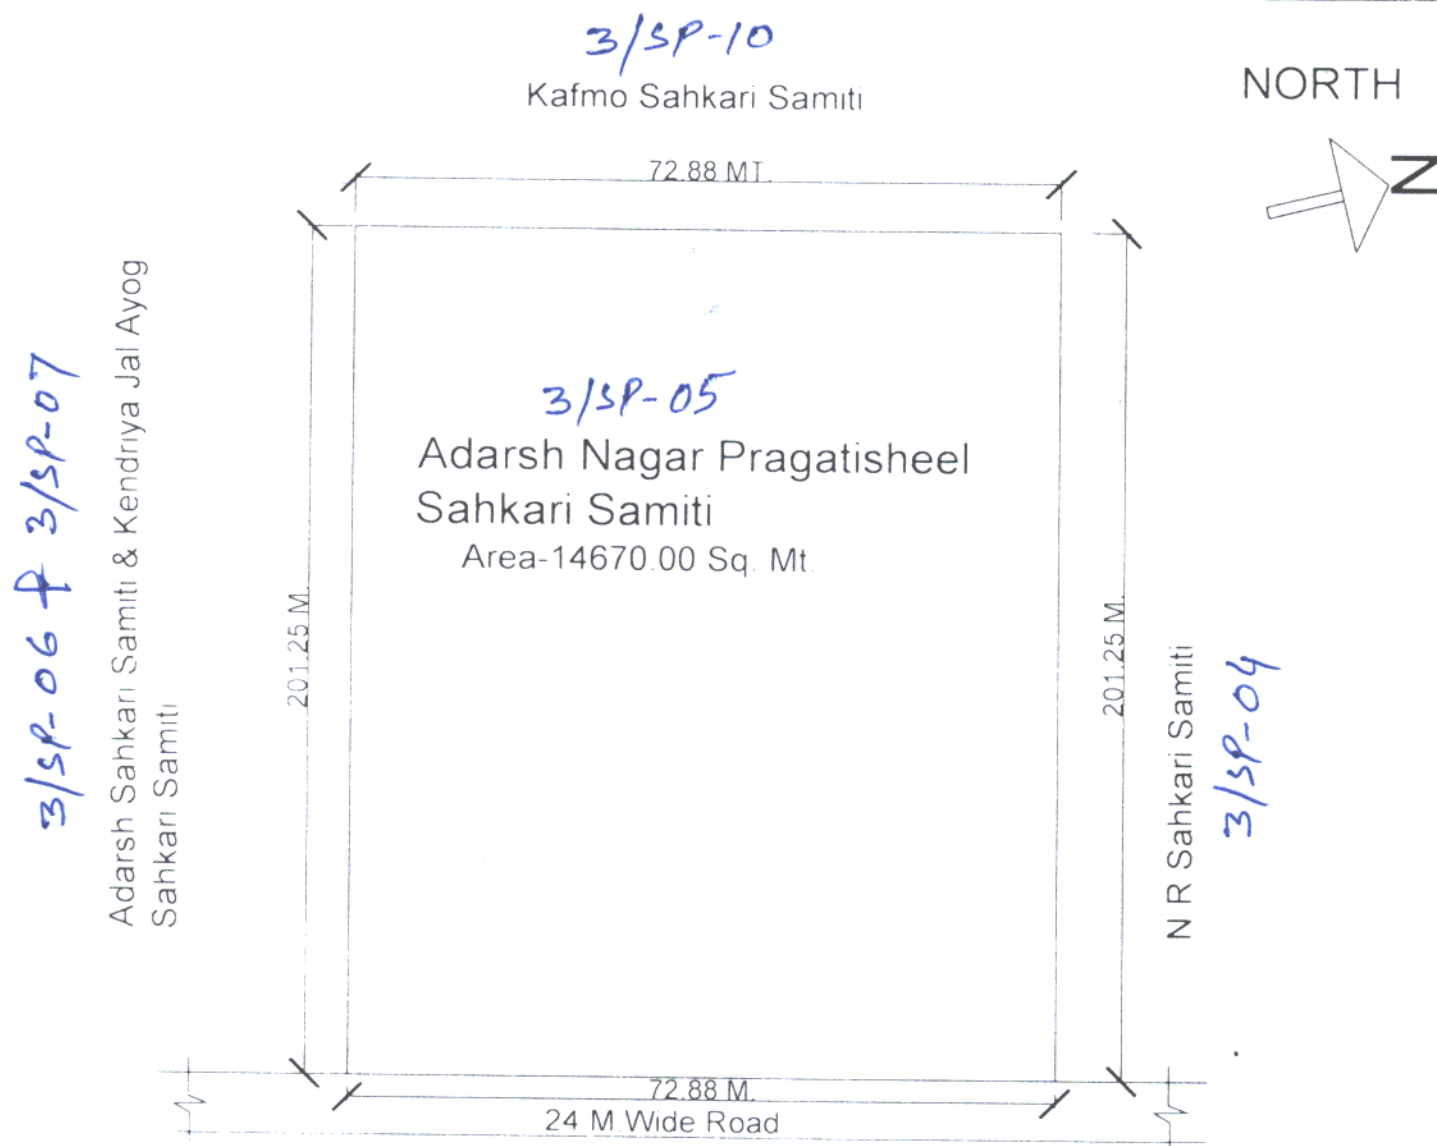
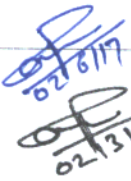
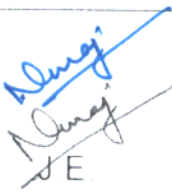


SITE PLAN OF ADARSH NAGAR PRAGATISHEEL SAHKARI SAMITI SECTOR - 3 AT SIDDARTH VIHAR YOJANA, GHAZIABAD.

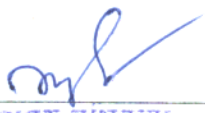

SITE PLAN

ALLOTEE SIGN	 02/31/17 D/M	 A.E.	 सहायक अभियन्ता उ० प्र० आवास एवं विकास परिषद निर्माण खण्ड-27 बसुन्धरा, गजियाबाद 02/31/17 A.E.
-----------------	--	--	--

OFFICE OF THE EXECUTIVE ENGINEER C.D.-27 U.P. AVAS EVAM
VIKAS PARISHAD VASUNDHRA YOJNA ,GHAZIABAD.



सेवोत्तम प्रमाणित

कार्यालय अधिशासी अभियन्ता, निर्माण खण्ड-27, उत्तर प्रदेश आवास एवं विकास परिषद

वसुन्धरा ऑफिस काम्पलेक्स, सेक्टर-16,

वसुन्धरा, गाजियाबाद-201012

फोन नं०-0120-4099697 ई-मेल: eecd27upavp@gmail.com



पत्रांक

/ 06
भौतिक कब्जा

दिनांक

आवास आयुक्त एवं सचिव (म०) के पत्र सं०-993/एल०ए०सी०/एच०क्यू०/दिनांक 14.09.16 व पत्रांक-1420/एल०ए०सी०/एच०क्यू०/ दिनांक 13.12.16 एवं उप आवास आयुक्त (भूमि) के पत्र सं०-1579/एल०ए०सी०/एच०क्यू०/दिनांक 06.01.17 के क्रम में परिषद व आदर्श नगर प्रगतिशील सहकारी आवास समिति लि० के मध्य दिनांक 04.03.17 को अनुबन्ध निष्पादित किया गया है, जिसके क्रम में समिति को 14670.00 वर्ग मी० अविकसित भूमि दी जानी है। भूमि की स्थल पर स्थिति निम्नवत् है :-

सामने :- 24 मी० रोड

पीछे :- कॉफमो सहकारी समिति

दायें :- एन०आर० सहकारी समिति

बायें :- आदर्श सहकारी समिति एवं

केन्द्रीय जल आयोग सहसमिति।

} योजना के स्वीकृत ले-आउट के अनुसार।

अन्य विवरण

आवंटी/कब्जा प्राप्त के हस्ताक्षर

नाम :- (हरिश्चन्द्र गोला) (महीपाल सिंह)

अध्यक्ष

सचिव

पता :- जी-276, एच०आई०जी०, सै०-11, प्रताप विहार, गाजियाबाद।

कब्जा देने वाले के हस्ताक्षर

नाम :- नीरज कुमार

पदनाम :- अवर अभियन्ता

काउन्टर हस्ताक्षर

नाम :- एम०बी० कौशिक

पदनाम - सहायक अभियन्ता

घोषणा :- प्रमाणित किया जाता है कि मैने 14670.00 वर्ग मी० भूमि का स्थल निरीक्षणोंपरान्त दिनांक 01.04.17 को भौतिक कब्जा पूर्ण संतुष्टि सहित प्राप्त कर लिया है। अब भूमि का सम्पूर्ण उत्तरादायित्व मेरा होगा।

दिनांक :-

हस्ताक्षर

नाम :- (हरिश्चन्द्र गोला) (महीपाल सिंह)

अध्यक्ष सचिव

पता :- जी-276, एच०आई०जी०, सै०-11, प्रताप विहार, गाजि०।

दिनांक :- 01.4.17

पत्रांक 564 / LAO-7A / 06

प्रतिलिपि :- निम्नलिखित को सूचनार्थ एवं आवश्यक कार्यवाही हेतु प्रेषित :-

1. अधीक्षण अभियन्ता, सप्तम् वृत्त, उ०प्र० आवास एवं विकास परिषद, वसुन्धरा गाजियाबाद।
2. अधिशासी अभियन्ता, निर्माण खण्ड-16, उ०प्र० आवास एवं विकास परिषद, वसुन्धरा गाजियाबाद।
3. उप आवास आयुक्त (भूमि अर्जन) उ०प्र० आवास एवं विकास परिषद, 104, महात्मा गाँधी मार्ग, लखनऊ।
4. सम्पत्ति प्रबन्ध, उ०प्र० आवास एवं विकास परिषद, वसुन्धरा गाजियाबाद।
5. सहायक अभियन्ता, द्वितीय, नि०ख०-27, उ०प्र० आवास एवं विकास परिषद, वसुन्धरा गाजियाबाद।
6. अध्यक्ष/सचिव, आदर्श नगर प्रगतिशील सहकारी आवास समिति लि०, जी-276, एच०आई०जी०, सै०-11, प्रताप विहार, गाजियाबाद।
7. अवर अभियन्ता के रिकार्ड हेतु।
8. मानचित्रक, निर्माण खण्ड-27 को अभिलेखनार्थ।

अधिशासी अभियन्ता
निर्माण खण्ड-27