




0400 416151

NEERUT

विक्रय पत्र अंकन : 16,00,500/- रुपये।

स्टाम्प शुल्क अंकन : 3,51,000/- रुपये।

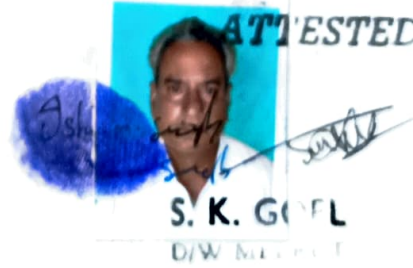

विक्रय पत्र ओर से श्री ईश्वर सिंह पुत्र श्री रतन सिंह, निवासी ग्राम काजीपुर, परगना

व तहसील जिला मेरठ ————— प्रथम पक्ष (विक्रेता)।।

व

Ashwan Singh


Amreshwary

S Shama





04DD 416150

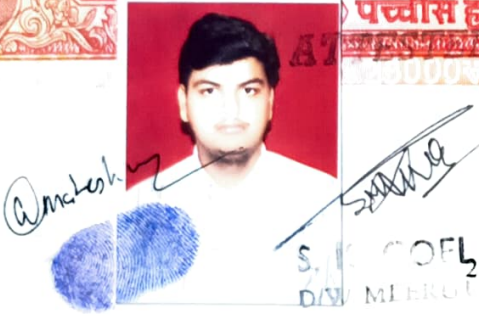


श्री गौरव माहेश्वरी पुत्र श्री गोपाल माहेश्वरी निवासी 1, चाणक्यपुरी, मेरठ शहर

-----: द्वितीय पक्ष (सहमति पक्षकार)।।

जो कि 0.2433 हैक्टेयर भूमि यानि कुल हक व हिस्सा प्रथम पक्ष मध्ये खसरा नम्बर

6317 स्थित मेरठ महाल मुजविता (जैड. ए.) निकट रामापुरम कालोनी / सूर्योदय

Ashwan Singh

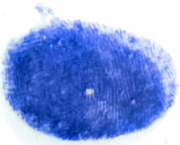

Amalsh...



Sharma





NEERUT

04DD 416149

3

विहार, मेरठ शहर निम्न सीमित व मापानुसार के प्रथम पक्ष व्यक्तिगत स्वामी वास्तविक अधिकारी तथा संक्रमणीय भूमिधर हैं। प्रथम पक्ष की ओर से उपरोक्त भूमि आज की तिथि तक प्रत्येक प्रकार के ऋण एवं भार आदि से उन्मूक्त तथा वैधानिक त्रुटियों एवं दोषों आदि से मुक्त एवं रहित है तथा प्रथम पक्ष विक्रेता को अपनी इच्छानुसार उसके विक्रय तथा हस्तान्तरित आदि करने के समस्त स्वामित्व एवं अधिकार प्राप्त है। कोई वैधानिक त्रुटि अथवा दोष प्रथम पक्ष विक्रेता के विक्रय अधिकारों में बाधक नहीं है।

Ashwan Suresh

Amahoney

Sharma





04DD 416148

MEERUT


4

प्रथम पक्ष ने उपरोक्त भूमि को विक्रय करने का सौदा द्वितीय पक्ष से तय किया था तथा अंकन 9,50,000/- रुपये (नौ लाख पचास हजार रुपये) बतौर ब्याना प्राप्त किये थे, इसलिए द्वितीय पक्ष को सहमति पक्षकार के रूप में इस विक्रय-पत्र में सम्मिलित किया है तथा उनकी गवाही इस विक्रय-पत्र पर क्रेता के इतमिनान एवं तसल्ली के लिए करा दी गई है। इस प्रकार प्रथम पक्ष को उपरोक्त भूमि को विक्रय करने में कोई कानूनी दोष बाधक नहीं है। उपरोक्त भूमि का मूल्य विक्रेता को निम्न क्रेता से अंकन:

Ashwari Singh

Amalchandra

Sharma

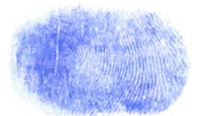



04DD 416147

5

16,00,500/-रूपये (सोलह लाख पाँच सौ रूपये) प्राप्त हो रहा है कि जो अति उचित एवं वर्तमान बाजारी मूल्य के अनुकूल है। इससे अधिक मूल्य मिलने की वर्तमान समय में कोई आशा नहीं है, विक्रय करने में सभी प्रकार से लाभ एवं भलाई दृष्टिगत है। अतः उपरोक्त वर्णित भूमि को उससे सम्बन्धित समस्त अधिकार, स्वामित्व एवं अधिपत्य आदि सहित, बिना छोड़े हुये किसी स्वत्व एवं अधिकार के, चाहे उनका वर्णन इस विक्रय विलेख में किया गया हो अथवा न किया गया हो, स्थिर मस्तिष्क एवं स्वस्थ इन्द्रियों की

Ashwan Singh

Amal Kishore

Sharma





6

दशा में अंकन: 16,00,500/- रुपये (सोलह लाख पाँच सौ रुपये) विक्रय मूल्य के उपलक्ष्य में हस्ते सियाराम कस्तूरी देवी एजुकेशनल सोसायटी, 182, शंकर मार्किट, आबूलेन, मेरठ कैंट द्वारा श्री सुधीर कुमार शर्मा पुत्र श्री बाजेन्द्र शर्मा निवासी बी-97 शास्त्री नगर, मेरठ शहर सैक्रेटरी उपरोक्त सोसायटी क्रेता को विक्रय कर दिया और बेच डाला और समस्त विक्रय मूल्य क्रेता से निम्न प्रकार प्राप्त कर लिया है जिसकी प्राप्ति स्वीकार है। अतः यह विलेख निम्न तथ्यों का भी साक्षी होता है :-

Ashwar Singh

Amreshwar

Sharma





04DD 416145

MEERUT

7

1. यह कि प्रथम पक्ष विक्रेता ने उपरोक्त विक्रीत भूमि का कब्जा स्थल पर वास्तविक एवं भौतिक रूप में क्रेता को प्रदान कर दिया है और क्रेता ने उसका कब्जा प्राप्त कर लिया है। क्रेता को अधिकार होगा कि वह उपरोक्त भूमि को अपनी इच्छानुसार प्रयोग में लायें, उसमें निर्माण कार्य करायें, उनके इस अधिकार में प्रथम पक्ष विक्रेता अथवा उनके उत्तराधिकारी आदि को कोई आपत्ति ना होगी।

Sharma. Singh

@maheshwari

Sharma





04DD 416144

8

2. यह कि क्रेता उपरोक्त भूमि पर अपना नाम राजस्व अभिलेखों में अंकित करा लेने के अधिकारी रहेंगे। यदि नाम परिवर्तन के विषय में कोई विलेख लिखने या सहमति प्रस्तुत करने की आवश्यकता होगी तो वह समस्त कार्यवाही प्रथम पक्ष समयानुसार पूर्ण करने के लिए बाध्य रहेंगे, कोई आपत्ति ना होगी।
3. यह कि यदि आज से पूर्व का कोई लगान आदि शेष होगा तो उसके चुकता करने का भार प्रथम पक्ष विक्रेता का रहेगा और आज की तिथि से आगे लगान

Ashu or snft

Amchehany

Sharma





04DD 416143

9

एवं ड्यूज आदि का भुगतान स्वयं क्रेता करेंगे ।

4. यह कि यदि अब अथवा भविष्य में विक्रीत भूमि अथवा उसका कोई अंश क्रेता के अधिकार, स्वामित्व एवं अधिपत्य आदि से निकाल जायेगा या विक्रीत भूमि पर कोई ऋण या भार आदि पाया जायेगा या यह बैनामा किसी न्यायालय से खण्डित अथवा मन्सूख करार पा जायेगा तो ऐसी प्रत्येक वैधानिक दशा में क्रेता के विक्रय मूल्य अथवा उसका अंश मय ब्याज व वाद व्यय सहित जैसी स्थिति

Ashwan Singh

Amaheshwar

Sharma





10

हो, वापिस चुकता करने का भार प्रथम पक्ष विक्रेता तथा उसकी चल व अचल सम्पत्ति समस्त प्रकार पर रहेगा। कोई आपत्ति ना होगी। अतः यह विक्रय-पत्र लिख दिया कि सनद हो और उचित समय पर काम आवे। इति।।

Ashwari Singh

Amchahary

Sharma





04DD 416141

11

विवरण प्राप्त विक्रय मूल्य :-

1. अंकन 9,50,000/-रूपये (नौ लाख पचास हजार रूपये) प्रथम पक्ष विक्रेता ने द्वितीय पक्ष को क्रेता से बैंक संख्या 085952 दिनांक 20.11.2004 मौसूमा पंजाब नेशनल बैंक, जागृति विहार, मेरठ प्राप्त किये ।

Gshwar Singh

Amaheshwary

Sharma





04DD 416140


12

2. अंकन: 6,50,500/-रूपये(छः लाख पचास हजार पाँच सौ रूपये) प्रथम पक्ष  
विक्रेता ने क्रेता से चैक संख्या 08595 दिनांक 20.11.2004 भौसूमा पंजाब  
नेशनल बैंक, जागृति विहार, मेरठ प्राप्त किये ।

*Shri M. Singh*

*Amaheshwar*

*Sharma*

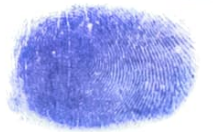



04DD 416139

13


स्टाम्प प्रयोजन हेतु मालियत :-

1. विक्रीत भूमि कृषि की भूमि है तथा वर्तमान समय में कृषि से भिन्न प्रयोजन हेतु विक्रय की जा रही है।
2. विक्रीत भूमि का क्षेत्रफल 0.2433 हैक्टेयर अथवा 2433 वर्ग मीटर है।

Gshu or sukh



@maheshwari

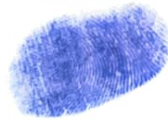

Sharma





04DD 416138  
MEERUT


14

3. विक्रीत भूमि के स्थल के लिए जिलाधिकारी, मेरठ द्वारा निर्धारित मूल्य सूची के क्रम संख्या 73 के अनुसार सर्किल रेट 1440/-प्रति वर्ग मीटर है।

Gshwan Singh

Shri Maheshwari

Sharma

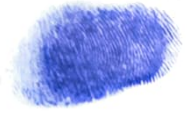

Nishi Maheshwari  
170 Gopal Maheshwari  
Ichankhaya puri  
Meerut

Shri Maheshwari  
10/10 L.V. Maheshwari  
110 Ichankhaya Pur.  
Shakti Nagar  
Meerut.



050482

NEERUT

15

4. विक्रीत भूमि नगरीय क्षेत्र के अन्तर्गत स्थित है तथा स्थल पर खाली है।  
 माप व सीमायें उपरोक्त भूमि जिसका मानचित्र सलंगन है।  
 पूरब : 250 फिट भूमि तत्पश्चात् निशा महेश्वरी आदि।  
 पश्चिम : 266 फिट 7 इंच तत्पश्चात् भूमि अनुसूचित जाति सहकारी समिति।  
 उत्तर : 120 फिट 10 इंच तत्पश्चात् रास्ता व भूमि अन्य व्यक्ति।  
 दक्षिण : 83 फिट तत्पश्चात् भूमि श्री गोपाल महेश्वरी।

Ashwani Singh

Amalohary

Sharma



Ramanand  
 Sh. Tirmal Singh  
 V- Doriyapur  
 P- Hastinapur  
 Meerut

1  
 111-514  
 श्री देवेन्द्र कुमार गर्ग  
 प्रा. लेखक

तहरीर तारीख: 20.11.2004 ईस्वी मसविदा श्री देवेन्द्र कुमार गर्ग प्रा. लेखक, मेरठ।।

D. K. GARG

D. K. GARG

L. No. 13

Valid up to 31-3-2006

6

क्रमांक

स्टाम्प मूल्य (रुपये) 1000

पत्तारोवार का नाम श्री 2 वीं एन सी एस एम सिविल इंजीनियरिंग कॉलेज

पता

लेखक का प्रचार का नाम श्री 2 वीं एन सी एस एम सिविल इंजीनियरिंग कॉलेज

एवं पता का संकेत प्रबोधन

स्टाम्प विक्रय का नाम

पंजीकृत संख्या/वर्ष M7-40/01-02

दिनांक का नाम

विक्रय का दिनांक 8-11-06

सु

क्रमांक



रजिस्ट्रेशन अधिनियम-1908 की धारा 32-ए, के अनुपालन  
हेतु फिंगर्स प्रिन्ट्स

नाम व पता : \_\_\_\_\_

बायें हाथ के अंगुलियों के चिन्ह :-



दाहिने हाथ के अंगुलियों के चिन्ह :-




नाम व पता : \_\_\_\_\_

*Ashu Singh*

बायें हाथ के अंगुलियों के चिन्ह :-



दाहिने हाथ के अंगुलियों के चिन्ह :-

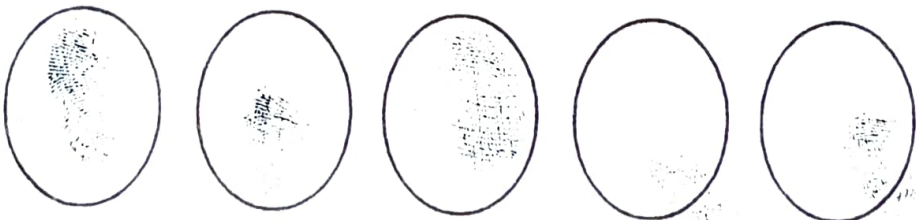

*Ashu Singh*

*Amahay*


*Amahay*

*Sharma*

रजिस्ट्रेशन अधिनियम-1908 की धारा 32-ए, के अनुपालन  
हेतु फिंगर्स प्रिन्ट्स

नाम व पता \_\_\_\_\_

बायें हाथ के अंगुलियों के चिन्ह :-

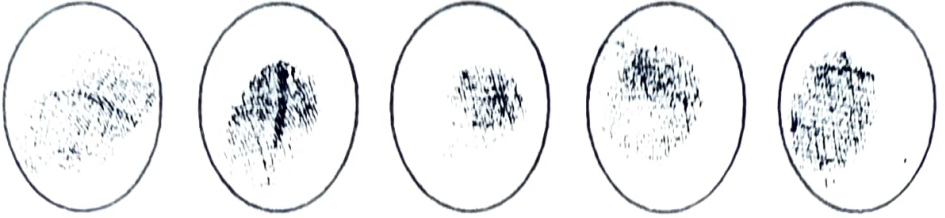


दाहिने हाथ के अंगुलियों के चिन्ह :-



नाम व पता \_\_\_\_\_

*Sharma*

बायें हाथ के अंगुलियों के चिन्ह :-

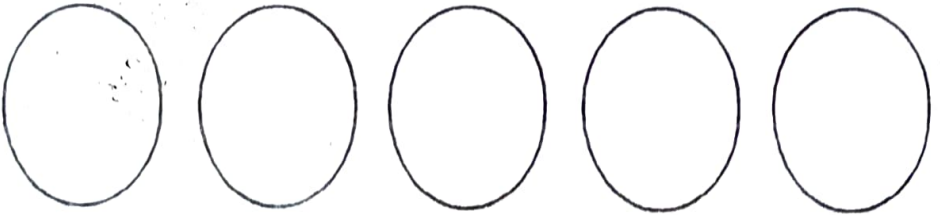

दाहिने हाथ के अंगुलियों के चिन्ह :-



*Sharma*

*@mat*

*Sharma*



बाज दिनांक 20/11/04 को वृत्त प्रलेख न  
सत्य प्रि 195 I नम्बर 4144  
के पृष्ठ 230 10559  
पर रजि

जन राजस्वदार मेरठ प्रखण्ड


# SITE PLAN OF KHASRA NO. 6317 PART

## OF MEERUT

SCALE = 1" = 800'

PLOT AREA = 2910 SQ. YDS

← TO SHASTRINAGAR ROAD TO CHANKYAPURI ↓

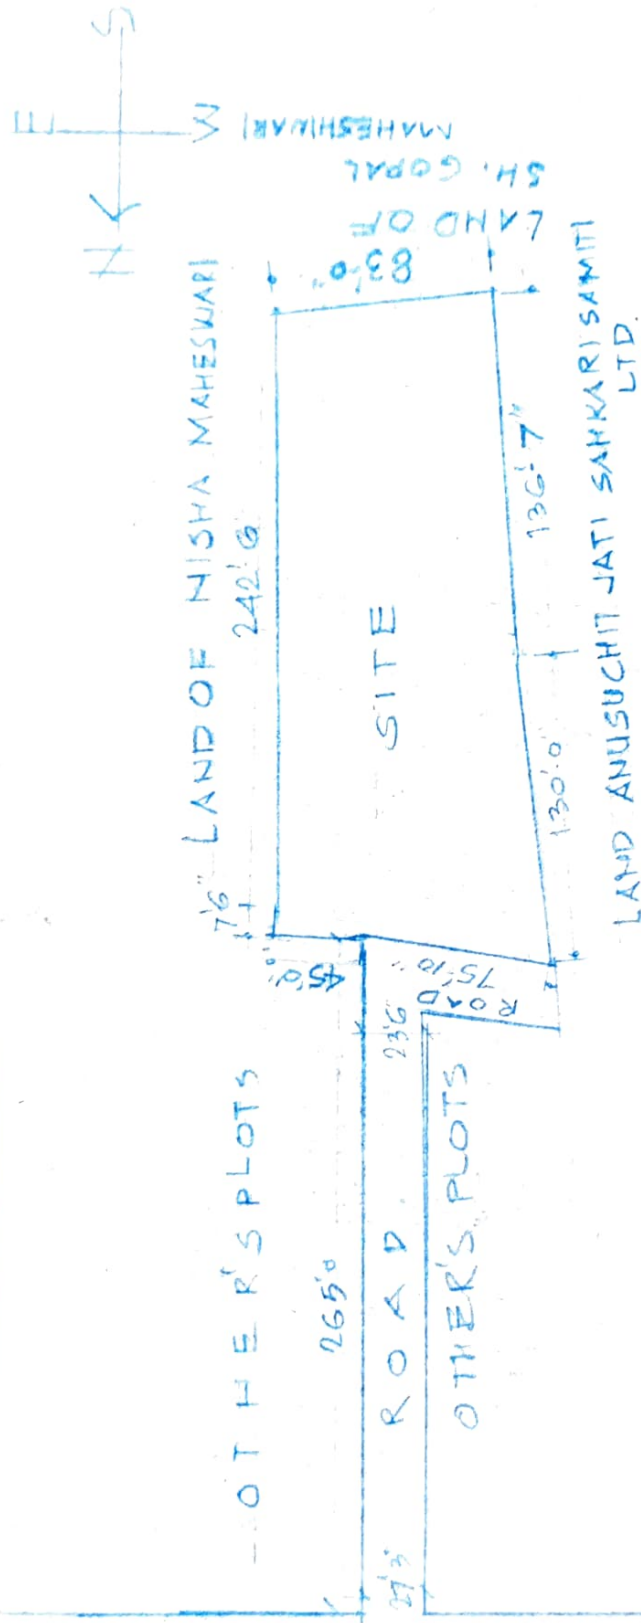

Gshun. Singh

(Rashed)

*Rashed*



Site Plan Presented With

document No. 10559 ay

*(Handwritten signature)*