



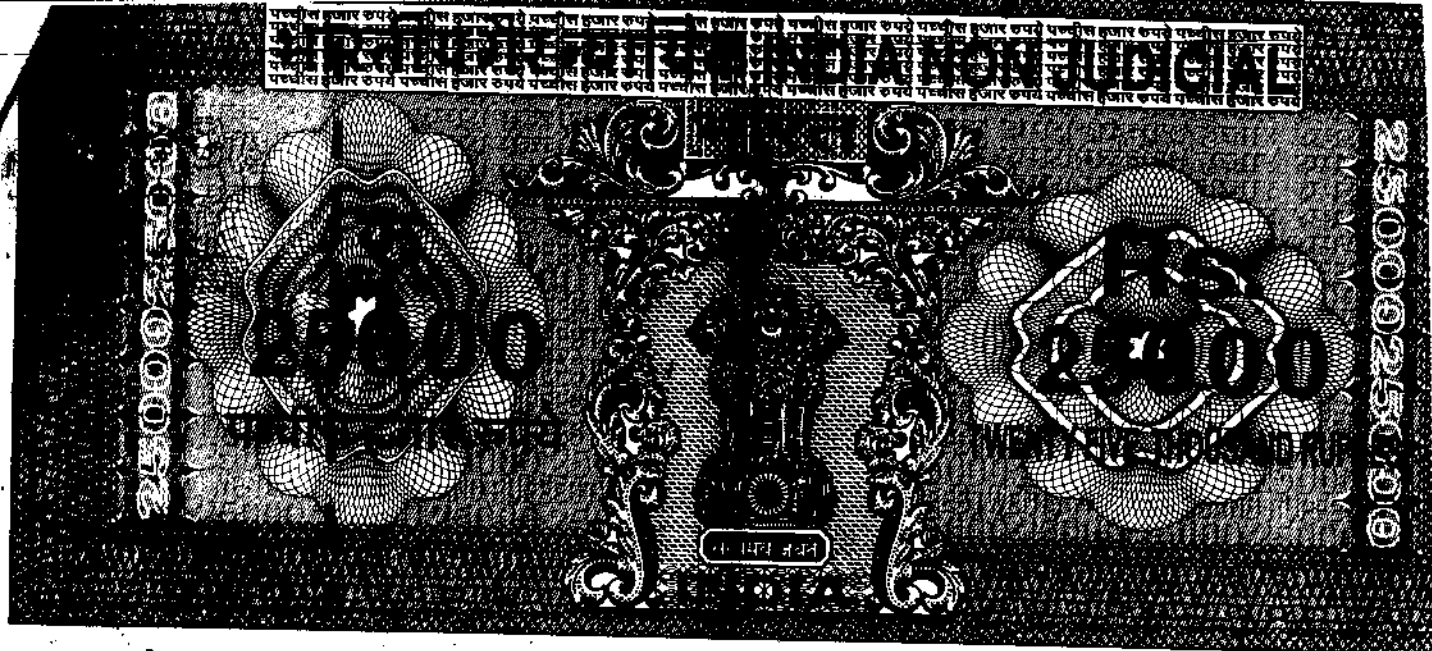

उत्तर प्रदेश UTTAR PRADESH

B 3580

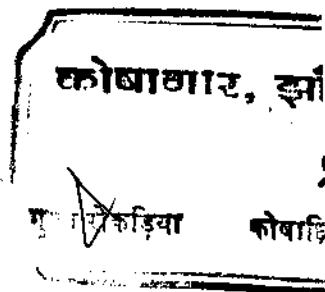

भूमि मूल्यांकन सूची दर क्रमांक -

क्रमांक 118 यानि 4000/- रुपया
प्रति वर्गमीटर (पेज नं० 7)

स्टाम्प का कुल योग

- 98,000/-

दस्तावेज का प्रकार

- बैनामा

विक्रय मूल्य

- 14,00,000/-

जिलाधिकारी महोदय द्वारा निर्धारित

- 7,74,000/-

मूल्यांकन सूची के अनुसार मूल्य

मौजा

पिछोर (कानपुर रोड से इतर अन्य गैर
उल्लेखित क्षेत्र)

Gaetong

Devi



राजकीय कोषागार, झांसी

कोर नं. १३

क्रमांक ३५५७ दिनांक २५/००/००

मे. असल हाजिरा एवं कानून संरक्षण क्र. 1504.F 25 अक्टूबर 1941


[illegible]

तहसील

दिनांक

05/3/2

200920 14

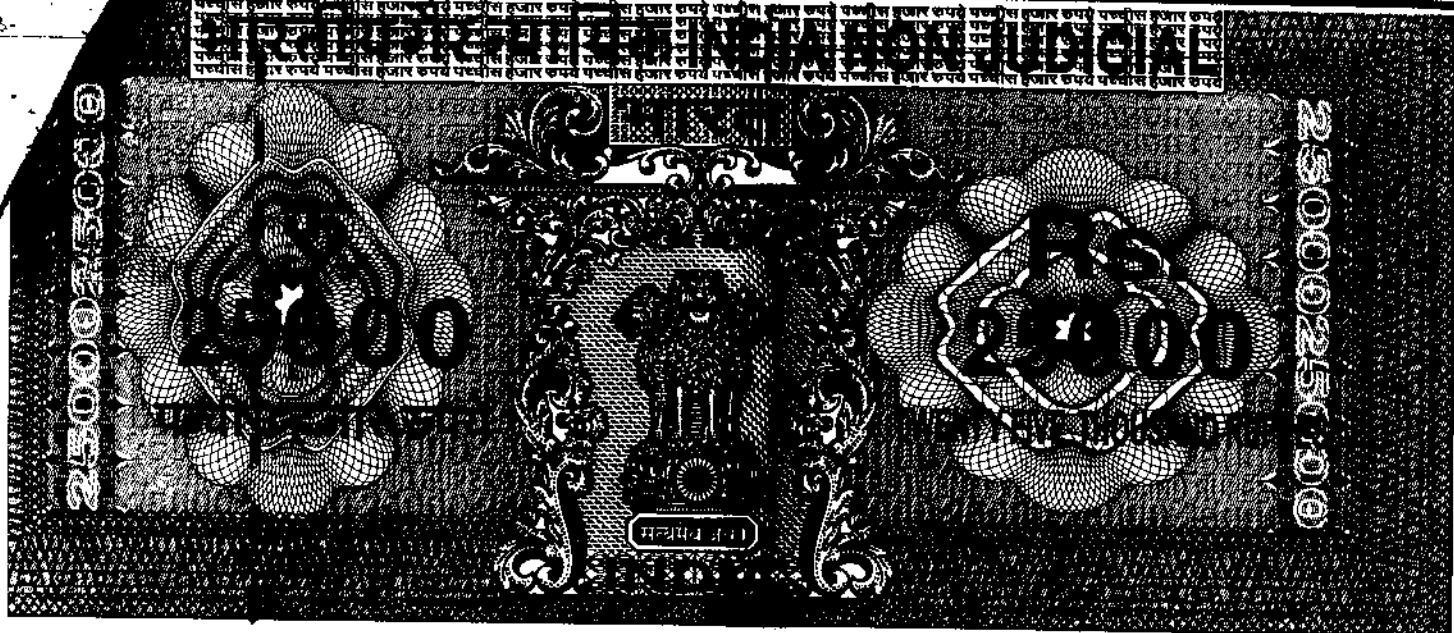


र प्रदेश UTTAR PRADESH

B 358084

(2)

वार्ड का नाम	—	वार्ड नं० 29 (पिछोर)
सम्पत्ति का प्रकार	—	आवासीय प्लॉट
मापन की इकाई	—	वर्गमीटर
सम्पत्ति का क्षेत्रफल	—	193.31 वर्गमीटर
आराजी नं०	—	415
सड़क की स्थिति	—	पिछोर तालाब से सखी के हनुमान जाने वाली सड़क से अन्दर हटकर 20 फुट चौड़े मार्ग पर स्थित है।

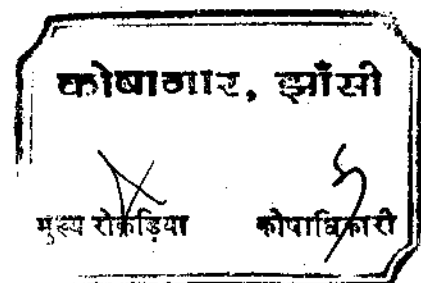

चौहद्दी —

पूरब	—	वाउण्डी अंसल पाम कोर्ट
पश्चिम	—	रास्ता 20 फुट बाद मकान
उत्तर	—	जमीन डूडा
दक्षिण	—	वाउण्डी बजरंग आवास समिति
प्रथम पक्ष की संख्या	—	एक
द्वितीय पक्ष की संख्या	—	एक

Gravitas

Quis

राज. क्र. 000033/2012

क्र. 31557/2012

क्र. 31558 के सम्बन्ध में

तहसील

दिनांक

05-3-12



विक्रय पत्र

1,400,000.00 / 774,000.00

10,000.00 20 10,020.00 700
फीस रजिस्ट्री नकल व प्रति शुल्क योग शब्द लगभग

प्रतिफल मालियत
श्री के के मित्तल
पुत्र श्री एस पी मित्तल

880888

व्यवसाय व्यापार

निवासी स्थायी 91 सेक्टर 2 चिरंजीव विहार गाजियाबाद

अस्थायी पता

ने यह लेखपत्र इस कार्यालय में दिनांक 5/3/2012 समय 3:23PM

बजे निबन्धन हेतु पेश किया।

रजिस्ट्रीकरण अधिकारी के हस्ताक्षर

प्रकाश चन्द्र गुप्ता
उप निबन्धक प्रथम
झाँसी

5/3/2012

निष्पादन लेखपत्र वाद सनने व समझने मजमून व प्राप्त धनराशि रु प्रलेखानुसार उक्त

विक्रेता

क्रेता

श्री गौतम रायकवार
पुत्र श्री भगवानदास
पेशा व्यापार
निवासी 211 गुसाईपुरा तहसील व जिला झाँसी

श्री के के मित्तल
पुत्र श्री एस पी मित्तल
पेशा व्यापार
निवासी 91 सेक्टर 2 चिरंजीव विहार गाजियाबाद

ने निष्पादन स्वीकार किया।

जिनकी पहचान श्री विपिन सिंह

पुत्र श्री एच एस गौर

पेशा व्यापार

निवासी शिवाजीनगर तहसील व जिला झाँसी

व श्री भगवत सिंह

पुत्र श्री सुख सिंह

पेशा व्यापार

निवासी वासुदेव तहसील व जिला झाँसी

ने की।

प्रकाश मद्र साक्षियों के निशान अंगूठे निम्नानुसार लिये गये हैं।

निष्पादको की पहचान यथाप्रलेख पासपोर्ट/नि कार्ड से की गयी है।



रजिस्ट्रीकरण अधिकारी के हस्ताक्षर

प्रकाश चन्द्र गुप्ता
उप निबन्धक प्रथम
झाँसी

5/3/2012

राजकीय

क्रमांक 31558 - 2550.

प्राप्त केला

दिनांक 31558 निष्पत्ती

निवासी

तहसील

दिनांक

(4)

08/12

विक्रेता

Registration No.: 1507

Year: 2,012

Book No.: 1

0101 गौतम रायकवार

भगवानदास

211 गुसाईपुरा तहसील व जिला झांशी

व्यापार




8



प्रदेश UTTAR PRADESH

A 185164

(4)

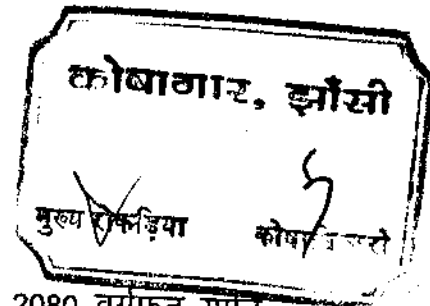

सम्पत्ति का विवरण - एक किता आवासीय प्लॉट जिसकी कुल नाप 2080 वर्गफुट यानि 193.31 वर्गमीटर वाकै मौजा पिछोर (कानपुर रोड से इतर अन्य गैर उल्लेखित क्षेत्र) तहसील व जिला झाँसी जो पिछोर तालाब से सखी के हनुमान जाने वाली सड़क से अन्दर हटकर 20 फुट चौड़े मार्ग पर स्थित है। विक्रित प्लॉट में कोई निर्माण नहीं है, विक्रित प्लॉट आराजी नं० 415 में स्थित है। दस्तावेज हाजा के साथ प्लॉट मुवैया का नक्शा स्केली संलग्न है जिसमें विक्रित प्लॉट वरंग लाल से दर्शाया गया है जो बैनामा का अंश भाग है। विक्रित प्लॉट नजूल नगर पालिका, ग्राम सभा या अन्य किसी ट्रस्ट की सम्पत्ति नहीं है उक्त सम्पत्ति विक्रेता ने जरिये बैनामा दिनांक 18.09.1986ई० से खरीद की थी जिसकी रजिस्ट्री कार्यालय सब रजिस्ट्रार झाँसी में फोटोस्टेट प्रति पुस्तक संख्या I खण्ड 1173 के पृष्ठ 199/200 पर क्रम संख्या 4894 दिनांक 06.10.1986 दर्ज है। दस्तावेज हाजा में उ०प्र० सरकार अधिसूचना आदेश संख्या सं०वि०क०नि०-5-2756/11-2008- दिनांक 30 जून 2008 के अनुसार कम्पनी द्वारा क्रय की गयी सम्पत्ति की मालियत 14,00,000/- पर स्टाम्प शुल्क अदा किया गया है। विक्रय मूल्य - 14,00,000/- चौदह लाख रुपया जरिये चेक नं० 423967 एक्सिस बैंक नई दिल्ली दिनांक 03.03.2012 पूर्व प्राप्त कर लिया है।

Gulab

[Signature]

राजकीय कोषागार, झांसी

कोड संख्या-23

क्रमांक 24559/2000

नाम क्रेता

पिता, पत्नी 31556 नरेश्वर मलिक

निवासी

तहसील

दिनांक

08-3-12 क्रेता

Registration No. : 1507

Year : 2,012

Book No. :

1



0201


के के मित्तल

एस पी मित्तल

91 सेक्टर 2 चिरंजीव बिहार गाजियाबाद

व्यापार

 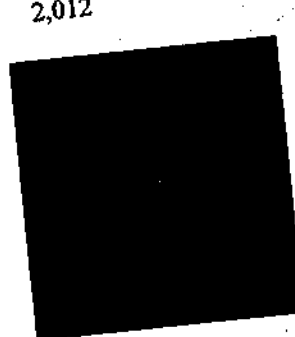

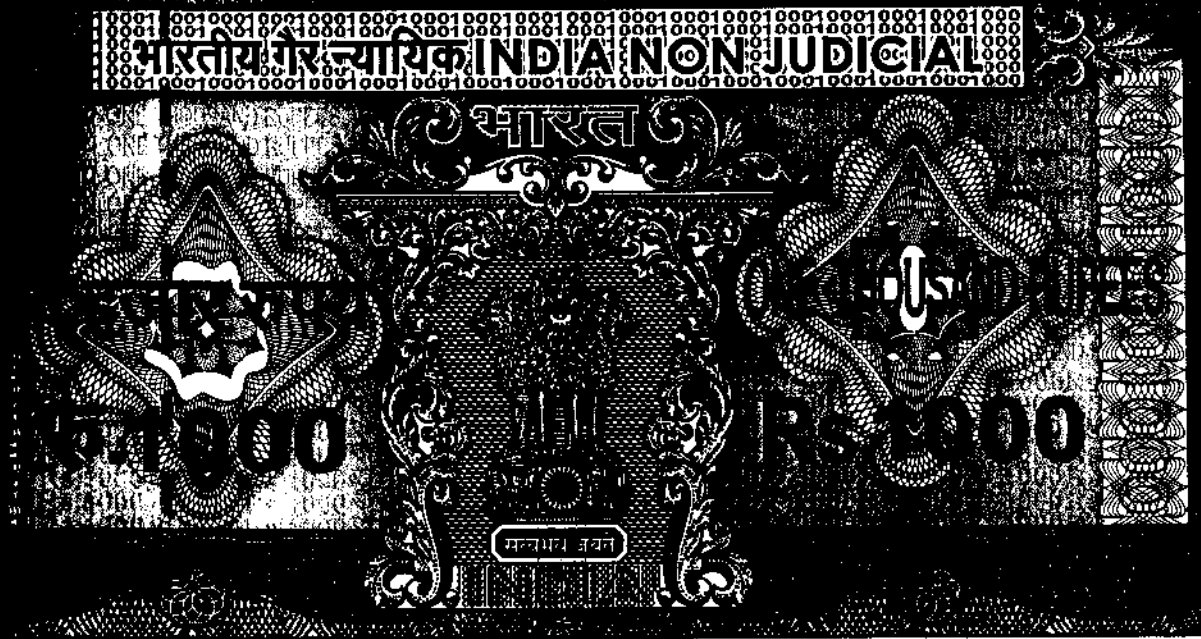

UTTAR PRADESH

U 767465

(5)

कोषागार, झाँसी

मुद्रा रोडिया

कोषाधिकार

श्रीमान् जिलाधिकारी महोदय द्वारा } 7,74,000/- सात लाख चौहत्तर हजार
निर्धारित मूल्यांकन सूची के अनुसार मूल्य } - रुपया से अधिक नहीं है किन्तु विक्रय
मूल्य अधिक होने के कारण स्टाम्प शुल्क विक्रय मूल्य पर अदा किया गया है।

यह कि श्रीमती मिथलेश अग्रवाल उपरोक्त ने जरिये मुख्तारनामा श्री गौतम रायकवार को अपना मुख्तारआम नियुक्त कर उक्त सम्पत्ति की देख-रेख के साथ वय हिवा रहिन के अधिकार दिये हैं, मुख्तारनामा का पंजीकरण सब रजिस्ट्रार कार्यालय सागर (म0प्र0) में वही सं0 ए 4 जिल्द नं0 242 के पृष्ठ 5759 पर क्रमांक 650 दिनांक 21.09.2011ई0 दर्ज है। मुख्तारनामा का खण्डन नहीं किया गया है मुख्तार नियोक्ता अभी जीवित हैं। इस प्रकार मुझ विक्रेता को उपरोक्त सम्पत्ति वय हिवा रहिन करने के पूर्ण अधिकार हासिल हैं जो कहीं वय हिवा रहिन आदि नहीं हैं यानि हर प्रकार के जुम्लावार किफालत से पाक साफ व वरी है, चूँकि श्रीमती मिथलेश अग्रवाल को रुपयों की जरूरत है। अतः मैं विक्रेता उक्त प्लॉट वकीमत उपरोक्त में वदस्त क्रेता उपरोक्त कतई वय व फरोख्त करता हूँ। कब्जा दखल मालिकाना प्लॉट मुवैया पर क्रेता को मौके पर बखूबी करा दिया है अधिकार क्रेता प्लॉट मुवैया में मकान बनावे वय हिवा रहिन करें गर्ज यह है कि जो जी चाहे सो करें, आज की तारीख से प्लॉट मुवैया से श्रीमती मिथलेश अग्रवाल व उनके वारिसान का कोई वास्ता व सरोकार नहीं रहा

(Signature)

(Signature)

भारतीय गैर न्यायिक INDIA NON JUDICIAL

भारत

₹ 1000

मूल्यांकन

₹ 1000

उत्तर प्रदेश UTTAR PRADESH

U 767464

(6)

कोषागार, झाँसी

मुख्य रिकॉर्डिया

कोषागार

न आयन्दा होगा। काश किसी कानूनी नुक्स मिलकीयत की वजह से प्लॉट मुवैया कब्जे क्रेता से निकल जावे तो कुल कीमत मय हर्जा व खर्चा की देनदार व जिम्मेदार श्रीमती मिथलेश अग्रवाल रहेंगी। विक्रेता एवं क्रेता का कथन है कि प्रस्तुत विलेख में मूल्यांकन को प्रभावित करने वाले किसी भी तथ्य को नहीं छुपाया गया है सभी तथ्य पूरे-पूरे वर्णित किये गये हैं विक्रित प्लॉट सरकारी सम्पत्ति नहीं है और न ही किसी बैंक या विभाग में बंधक है। लिहाजा स्वेच्छा से विक्रेता एवं क्रेता द्वारा बताये गये तथ्यों के आधार पर एवं नक्शा नवीस द्वारा बनाये गये 'की-प्लान' मानचित्र के आधार पर यह बैनामा तहरीर कर दिया ताकि सनद रहे वक्त-जरूरत पर काम में आवें।

श्री गौतम रायकवार की पहचान भारत निर्वाचन आयोग द्वारा निर्गत पहचान पत्र सं० DCT4561320 से की गई है।

श्री के० के० भित्तल की पहचान भारत गणराज्य द्वारा निर्गत पासपोर्ट सं० G6256555 से की गई है।

मै० अन्सल होऊसिंग एण्ड कन्सट्रक्शन लि० PAN-AAACA-0377-R है।

Gautam



देश UTTAR PRADESH

U 767463

(7)

दिनांक : 05-03-2012 ई०

प्रारूपकर्ता - सुधीर सिंह, एडवोकेट, तहसील झाँसी

टाइपकर्ता - यूसुफ खान

कोषागार, झाँसी

मुख्य लेखिका

कोषागार

Gratory

[Signature]

गवाह (1) Vipin Singh S/o Late Shri M. S. Gaur
Shri Nagan Singh (S. 2)

गवाह (2) अश्वती सिंह S/o श्री लुखारिहारी मालुदेव भादनी


रजिस्ट्रेशन अधिनियम - 1908 की धारा 32 - ए के अनुपालन हेतु फिंगर्स प्रिन्ट्स

प्रस्तुतकर्ता/विक्रेता का नाम श्री गौरम रामबाबू 5/10 भगवानपुरा 1484
पता 211 गुमारीपुरा 2148 जिला बौध

बायें हाथ के अंगुलियों के चिन्ह :-



दायें हाथ के अंगुलियों के चिन्ह :-

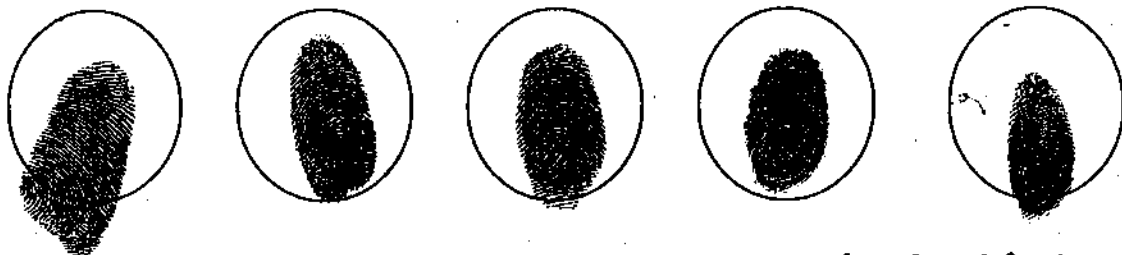

प्रस्तुतकर्ता विक्रेता/क्रेता के हस्ताक्षर


Gauram

प्रस्तुतकर्ता/क्रेता का नाम श्री के. के. मिल्स 5/10 श्री मिल्स
पता 21 मीरपुर 2 निरंजीक विद्या 21 मिल्स 5/10 3:4

बायें हाथ के अंगुलियों के चिन्ह :-



दायें हाथ के अंगुलियों के चिन्ह :-

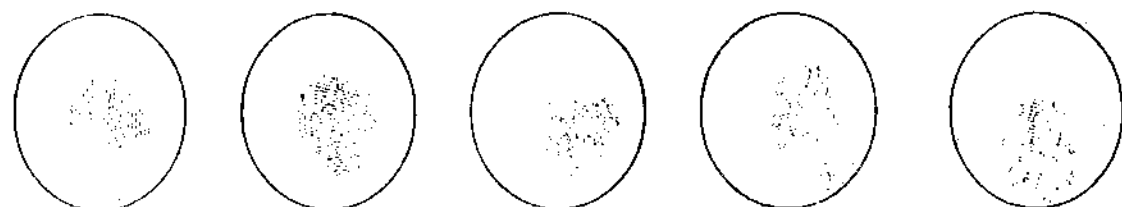



उक्त प्रपत्र निष्पादित-प्रलेख का अनिवार्य अंग माना/समझा जायेगा।

निष्पादक

प्रस्तुतकर्ता विक्रेता/क्रेता के हस्ताक्षर

निष्पादक

[Signature]

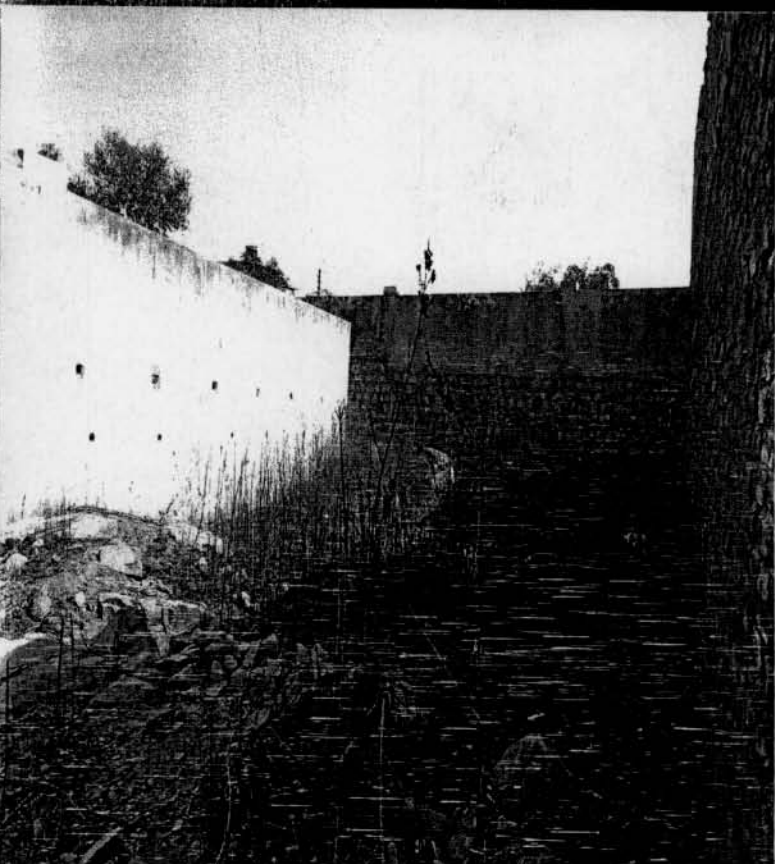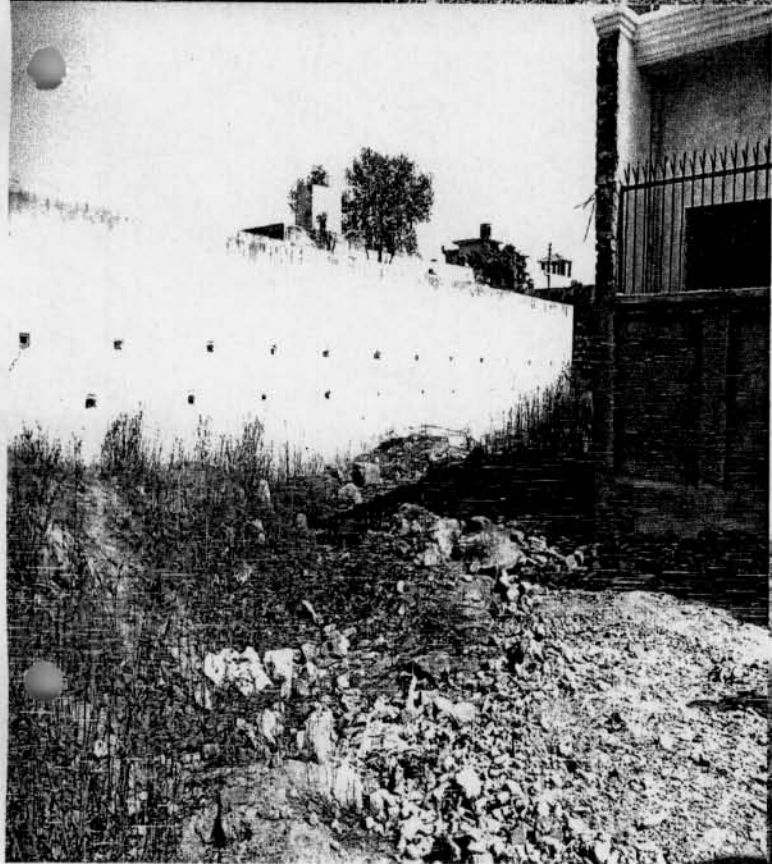

G

एक किता ५५५
 स्थित पिपरा
 नाम विकेता श्री गौरीनाथ जी, वर
 नाम केता श्री गणेश राजाजी एवं नरसिंह जी
 चौहादी
 पूर्व वाण्डू मन्त्राणां नदी
 पश्चिम राप्ता १० फुट बरु मन्त्राणां (नरसिंह)
 उत्तर अनीन डूडा
 दक्षिण वाण्डू बजोम डूडा
 मन्त्राणां

विकेता

केता


REGISTRATION PLAN OF OPEN PLOT ARAZI No. 415 AT MOUZA PICHHAR DIST-JHANSI

SCALE=1:30'

TOTAL AREA OF PLOT= 2080.00 SF². [193.31M²]

SELLER:- SHRI GAUTAM RAYAKWAR.

PURCHASER:- M/S ANSAL HOUSING PVT. LTD.

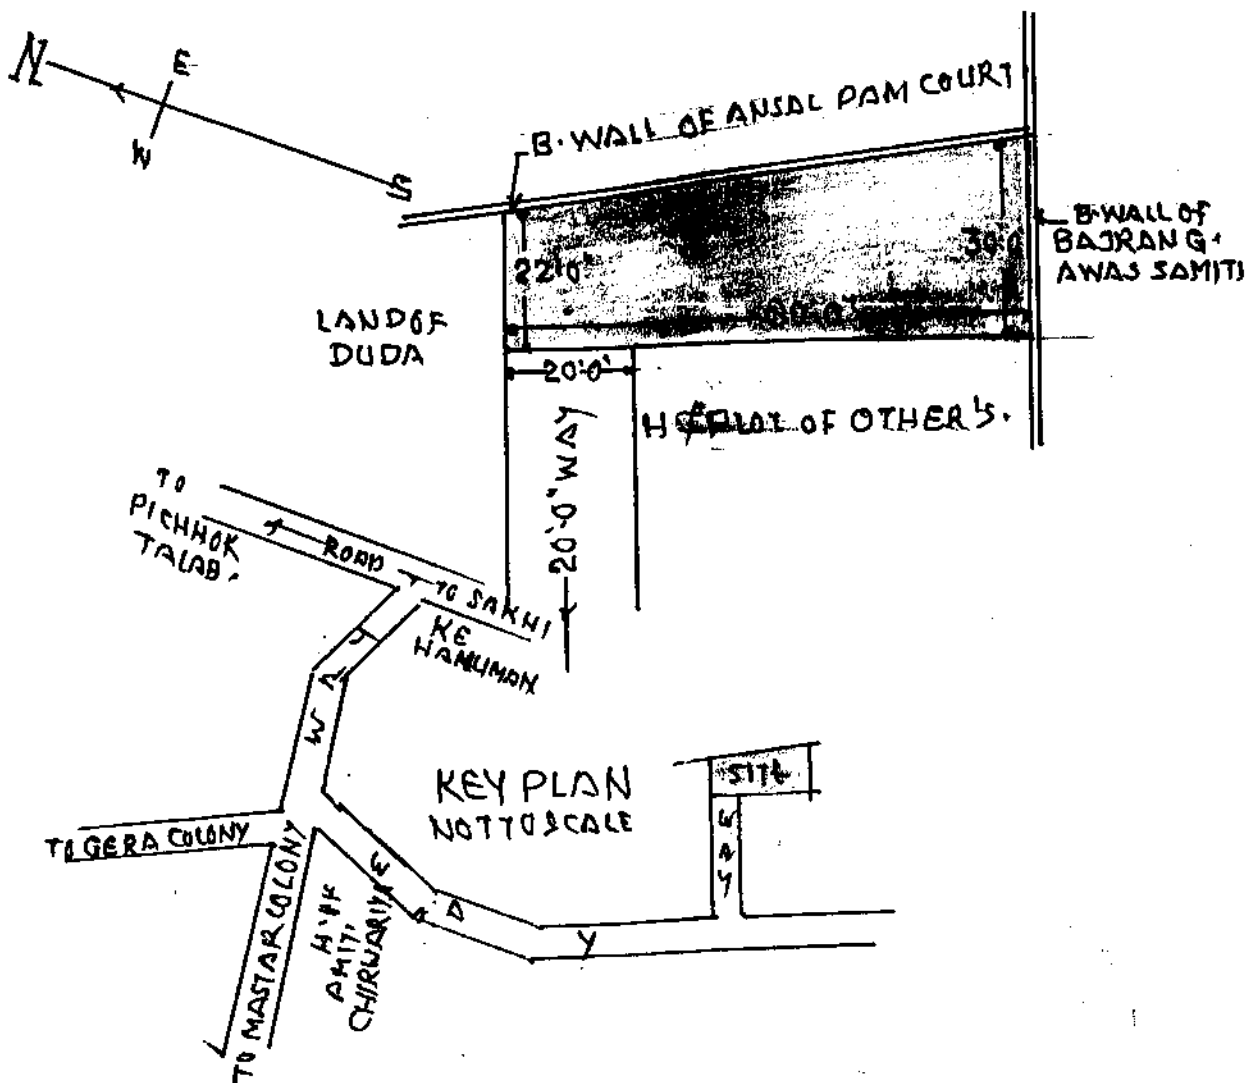

[Signature]

SIGNATURE OF SELLER

[Signature]

SIGNATURE OF PURCHASER

[Signature]
M/S ANSAL HOUSING PVT. LTD.
ANALYST (CIVIL)
JHANSI
NO. 7
DATE 05-03-2012

आज दिनांक 05/03/2012 को
वही सं. 1 जिल्द सं. 4834
पृष्ठ सं. 187 से 206 पर कमांक 1507
रजिस्ट्रीकृत किया गया ।

रजिस्ट्रीकरण अधिकारी के हस्ताक्षर


प्रकाश चन्द्र गुप्ता
उप निबन्धक प्रथम
झाँसी
5/3/2012

