

2180/14



उत्तर प्रदेश UTTAR PRADESH




विक्रय-विलेख

- | | |
|----------------------|------------------------|
| 1. भूमि का प्रकार | : आवासीय |
| 2. वार्ड, परगना | : शिवपुर/शिवपुर |
| 3. मोहल्ला/ग्राम | : मौजा भरलाई |
| 4. सम्पत्ति का विवरण | : आराजी नम्बर- मि0 148 |

किरण सिंह

For SHAPEARTH INFRA VENTURES PVT. LTD.

DIRECTOR

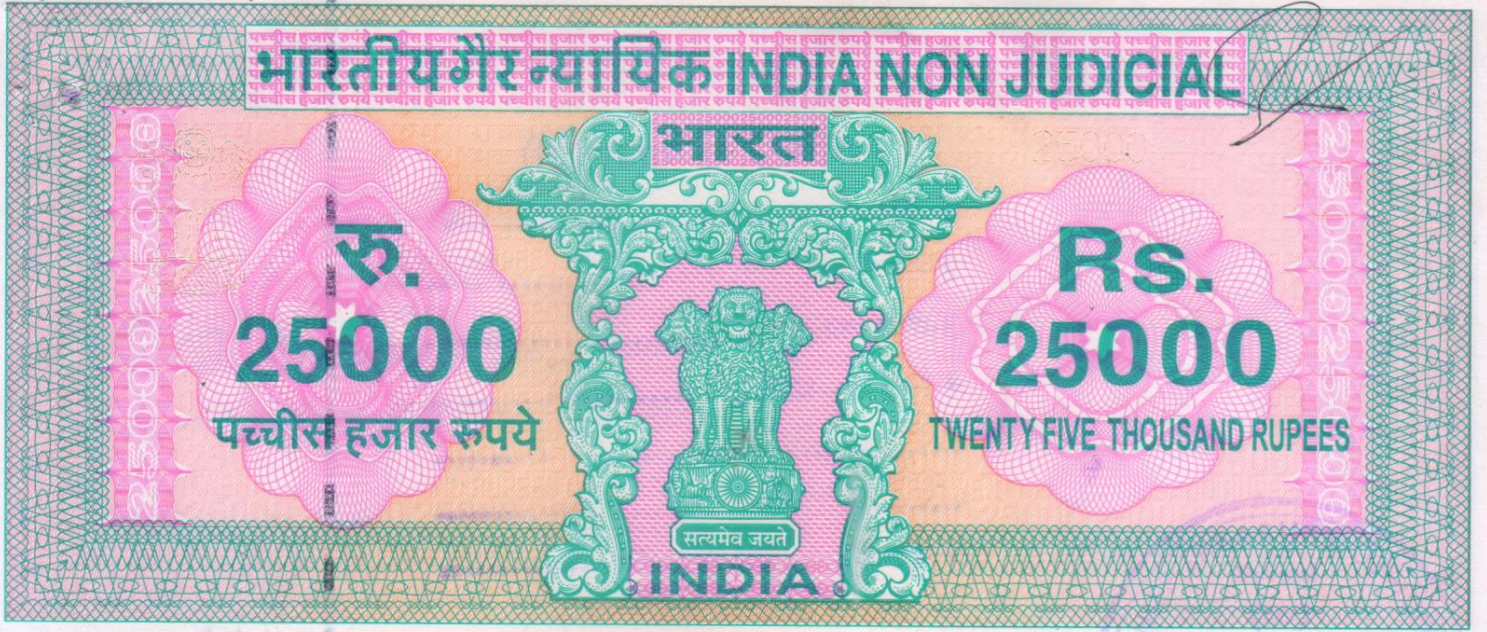

उत्तर प्रदेश UTTAR PRADESH


D 357490

15 D 357490




5. मापन की इकाई : वर्गमीटर
6. सम्पत्ति का क्षेत्रफल : 193.30 वर्गमीटर
7. सड़क की स्थिति : सड़क पंचक्रोशी
8. अन्य विवरण : कुछ नहीं
9. सम्पत्ति का प्रकार : आवासीय खुली भूमि
10. सम्पत्ति का कुल क्षेत्रफल : कुछ नहीं
(बहुमंजिला भवन की स्थिति में)
11. कुल आच्छादित क्षेत्रफल : कुछ नहीं
12. स्थित : कुछ नहीं
(फिनिश/सेमी फिनिश/अन्य)
13. पेड़ों का मूल्यांकन : कुछ नहीं


किशन सिंह

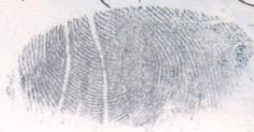

For SHAPEARTH INFRA VENTURES PVT. LTD.

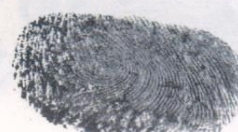

DIRECTOR

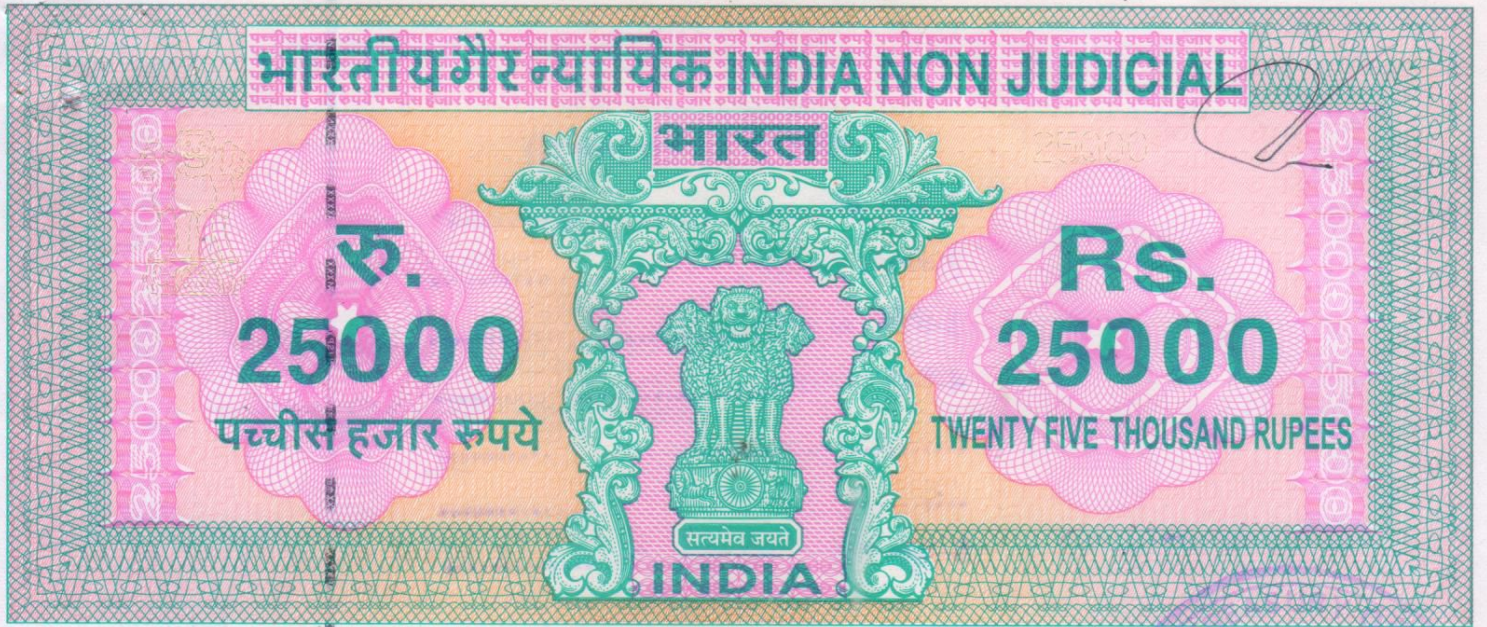

उत्तर प्रदेश UTTAR PRADESH

D 357489

D 357489

1 5 APR 2014


11311

14. बोरिंग/कुआं/अन्य : कुछ नहीं
15. निर्मित क्षेत्रफल : कुछ नहीं
16. निर्माण का वर्ष : कुछ नहीं
17. सहकारी आवास समिति : नहीं
के सदस्य से सम्बन्धित है
18. प्रतिफल की धनराशि : 7,00,000/-
19. सम्पत्ति पूरब -प्लॉट नम्बर 30
की पश्चिम -जुज भाग आराजी
चौहद्दी उत्तर -सड़क पंचक्रोशी मार्ग
: दक्षिण -आराजी नम्बर 149

विरनसिंह

For SHAPEARTH INFRA VENTURES PVT. LTD.

DIRECTOR

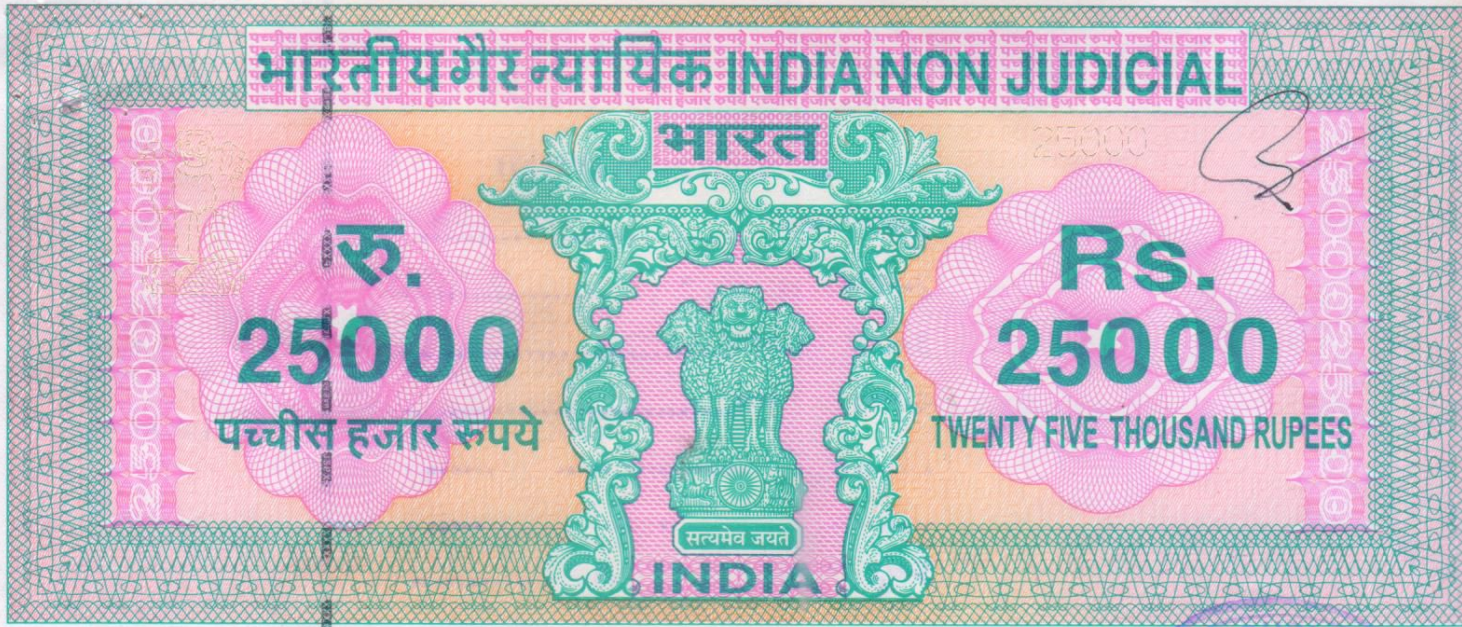

उत्तर प्रदेश UTTAR PRADESH

D 357488



प्रथम पक्ष/विक्रेती (संख्या-01)

श्रीमती किरन सिंह पत्नी श्री विजय कुमार सिंह निवासिनी मकान नम्बर
एस0-29/412, मोहल्ला शिवपुर, वार्ड शिवपुर, शहर वाराणसी


द्वितीय पक्ष/क्रेता (संख्या-01)

शेपरथ इन्फ्रा वेंचर्स प्रा0 लि0 पंजीकृत कार्यालय मकान नम्बर
एस-24/11सी-2-1, मार्कण्डेश्वर नगर, टकटकपुर, शहर वाराणसी जरिये
निदेशक श्री अनिल कुमार सिंह पुत्र स्व0 हरिशंकर सिंह निवासी मकान नम्बर
एस0 24/11-सी-1, मार्कण्डेश्वर नगर, टकटकपुर, शहर वाराणसी

विदित हो कि, आराजी नम्बर मि0 148 रकबा 2080 वर्गफीट
स्थित मौजा भरलाई, परगना शिवपुर, तहसील व जिला वाराणसी को मुकिया

किरन सिंह

For SHAPEARTH INFRA VENTURES PVT. LTD.

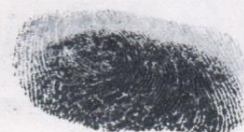

DIRECTOR

1. रास्ते की स्थिति —सड़क पंचक्रोशी
2. निर्माण की स्थिति— —कुछ नहीं
3. निर्माण की प्रकृति (व्यवसायिक / आवासीय) —आवासीय
4. दिशा सूचक —उत्तर
5. वृक्षों/कुओं/बाउण्ड्री वाल/गेट आदि की स्थिति —

सम्पत्ति का पोस्टकार्ड साईज का रंगीन फोटोग्राफ



श्रीमती किरन सिंह पत्नी श्री विजय कुमार सिंह निवासिनी मकान नम्बर एस0-29/412, मोहल्ला शिवपुर, वार्ड शिवपुर, शहर वाराणसी..

प्रथमपक्ष

शेषार्थ इन्फ्रा वेंचर्स प्रा0 लि0 पंजीकृत कार्यालय मकान नम्बर एस-24/11सी-2-1, मार्कण्डेश्वरनगर, टकटकपुर, शहर वाराणसी जरिये निदेशक श्री अनिल कुमार सिंह पुत्र स्व0 हरिशंकर सिंह निवासी मकान नम्बर एस0 24/11-सी-1, मार्कण्डेश्वर नगर, टकटकपुर, शहर वाराणसी

For SHAPEARTH INVESTMENT PVT. LTD.

.... द्वितीयपक्ष

प्रतिफल/जिलाधिकारी द्वारा निर्धारित दर— 7,00,000/- 23,35,000/-

सम्पत्ति का विवरण— आराजी नम्बर— मि0 148 रकबा 2080 वर्गफीट यानी 193.30 वर्गमीटर, स्थित मौजा भरलाई, परगना व वार्ड शिवपुर, तहसील व जिला वाराणसी

चौहद्दी:-

पूरब —प्लाट नम्बर 30

पश्चिम —जुज भाग आराजी


उत्तर —सड़क पंचक्रोशी मार्ग

दक्षिण —आराजी नम्बर 149

DIRECTOR



किरन सिंह

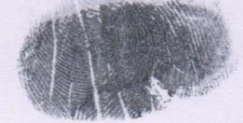

अन्य तथ्य — कुछ नहीं

दिनांक— 15.04.2014 ई0

स्थान— वाराणसी




उत्तर प्रदेश UTTAR PRADESH

32AC 366705

नक्शा नजरी

आराजी नम्बर- मि0 148 रकबा 2080 वर्गफीट यानी 193.30 वर्गमीटर,
स्थित मौजा भरलाई, परगना व वार्ड शिवपुर, तहसील व जिला वाराणसी

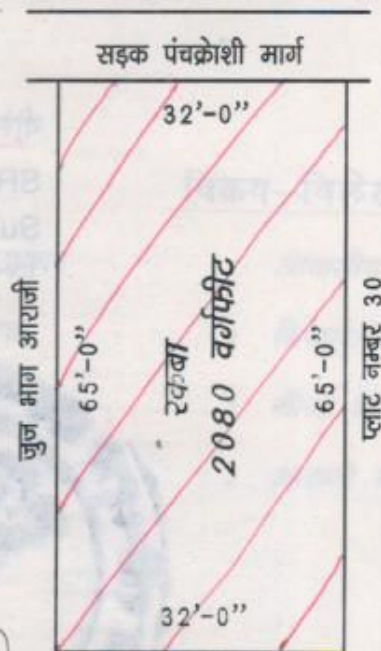

Drawn By: *Reshmi Kumari*, शाप नं0 5, सी0बी0एन0बिल्डिंग, कलेक्ट्रेट कोर्ट, वाराणसी

For SHAPEARTH INFRA VENTURES PVT. LTD.

DIRECTOR