



## खाता विवरण (अप्रमाणित प्रति)

ग्राम का नाम : मोरटा परगना : (बलालाबाद) तहसील : गाजियाबाद जनपद : गाजियाबाद फसली वर्ष : 1424-1429 (01 जुलाई, 2016 से 30 जून, 2022) भाग : 1  
खाता संख्या : 01485

खातेदार का नाम / पिता पति संरक्षक का नाम / निवास स्थान	खसरा संख्या	क्षेत्रफल (हेक्टेकर्ड)	आदेश	टिप्पणी
श्रेणी 1-क / भूमि जो संक्रमणीय भूमिधरों के अधिकार में हो।				
शारदा गारमेन्ट प्रा.लि.83 / . / . डिफेन्स एन्कलेव दिल्ली 92 / . / . द्वारा डाय० गायत्री सिंह पत्नी / अरविंद सिंह राठौर / बी.135 सै.2 नोएडा	1089मि	0.0750		
योग	1	0.0750		

कृपया उक्त खसरे की प्रस्थिति (भखंड (गाटा) के वाद ग्रस्त /विक्रय /भू-नक्शा /नामांतरण वही ) हेतु खसरा संख्या पर क्लिक करें

**Disclaimer:** उक्त आँकड़े मात्र अवलोकनार्थ हैं, उक्त विवरण अधृत है, तहसील कम्प्यूटर केन्द्र एवम सी.एस.सी/लोकवाणी केन्द्र से उद्घारण की प्रमाणित प्रति प्राप्त की जा सकती है।

Above content is for information. The information provided online is updated and no physical visit is required. For Certified copy, apply through e-district portal/CSC/Tehsil Computer Centre.

**Software Powered By:** National Informatics Center, Uttar Pradesh State Unit, Lucknow.



## खाता विवरण (अप्रमाणित प्रति)

ग्राम का नाम : बोरटा परमान : (बसासानाद) रहसीन : गावियानाद जनपद : गावियानाद फस्ती वर्ष : 1424-1429 (01 चूलाई, 2016 से 30 चू. 2022) चाप : 1  
खाता संख्या : 00183

खातेदार का नाम / पिता पति संरक्षक का नाम / निवास स्थान	खस्ता संख्या	वेनक्षत (हि.)	आदेश	टिप्पणी
श्रेष्ठी 1-क / भूमि जो संक्रमणीय भूमिधरों के अधिकार में हो।				
आश्रय इन्फो सोल्यूशन्स प्रा.ति. / . / . ए.133 से.63 नोएडा डाम. / . / . अम्बोज कुमार / भीमसिंह / . शारदा गारमेन्ट प्रा.लि.82 / . / . डिफेन्स एन्कलेक दिल्ली 92 / . / . द्वारा डाय० गायत्री सिंह पत्री / अरविन्द सिंह राठौर / बी.135 से.2 नोएडा	1082	2.1410		
वोग	1	2.1410		

कृपया उक्त खस्ते की प्रस्तुति (खर्च (नाटा) के बाद अतः / विक्रय / घृनकावा / नामांकण वही ) हेतु खस्ता संख्या पर वित्तक करें

**Disclaimer:** उक्त आँकड़े मात्र अवलोकनार्थ हैं, उक्त विवरण अद्यतन है, तहसील कम्प्यूटर केन्द्र एवम सी.एस.सी/लोकवाणी केन्द्र से उद्धरण की प्रमाणित प्रति प्राप्त की जा सकती है।

Above content is for information. The information provided online is updated and no physical visit is required. For Certified copy, apply through e-district portal/CSC/Tehsil Computer Centre.

**Software Powered By:** National Informatics Center, Uttar Pradesh State Unit, Lucknow.



## खाता विवरण (अप्रमाणित प्रति)

ग्राम का नाम : मोरटा परगना : (बलालाबाद) तहसील : गाजियाबाद जनपद : गाजियाबाद फसली वर्ष : 1424-1429 (01 जुलाई, 2016 से 30 जून, 2022) भाग : 1  
खाता संख्या : 00478


खातेदार का नाम / पिता पति संरक्षक का नाम / निवास स्थान	खसरा संख्या	झेबफल (हे.)	आदेश	टिप्पणी
श्रेणी 1-क / भूमि जो संक्रमणीय भूमिधरों के अधिकार में हो।				
जोधन / खचेड़ / ग्रामवासी	1090	0.1380		
भूल्लन / नानक / ग्रामवासी				
नरेश / नानक / ग्रामवासी				
राकेश मोहन उर्फ भूल्लन / नानकचन्द / नि. ग्राम				
नरेश कुमार / नानकचन्द / नि. ग्राम				
शारदा गारमेट प्रा.लि.82 / . / .				
डिफेंस एन्कलेब दिल्ली 92 / . / .				
द्वारा डाय० गायत्री सिंह पत्नी / अरविंद सिंह राठौर / सी242शाक्तीनगर				
योग	1	0.1380		

कृपया उक्त खसरे की प्रस्थिति (भूखंड (गाटा)) के बाद ग्रस्त /विक्रय /भू-नक्शा /नामांतरण वही ) हेतु खसरा संख्या पर क्रितक करें


**Disclaimer:** उक्त आँकड़े मात्र अवलोकनार्थ हैं, उक्त विवरण अधिकार है, तहसील कम्प्यूटर केन्द्र एवम सी.एस.सी./लोकवाणी केन्द्र से उद्धरण की प्रमाणित प्रति प्राप्त की जा सकती है।

Above content is for information. The information provided online is updated and no physical visit is required. For Certified copy, apply through e-district portal/CSC/Tehsil Computer Centre.

**Software Powered By:** National Informatics Center, Uttar Pradesh State Unit, Lucknow.

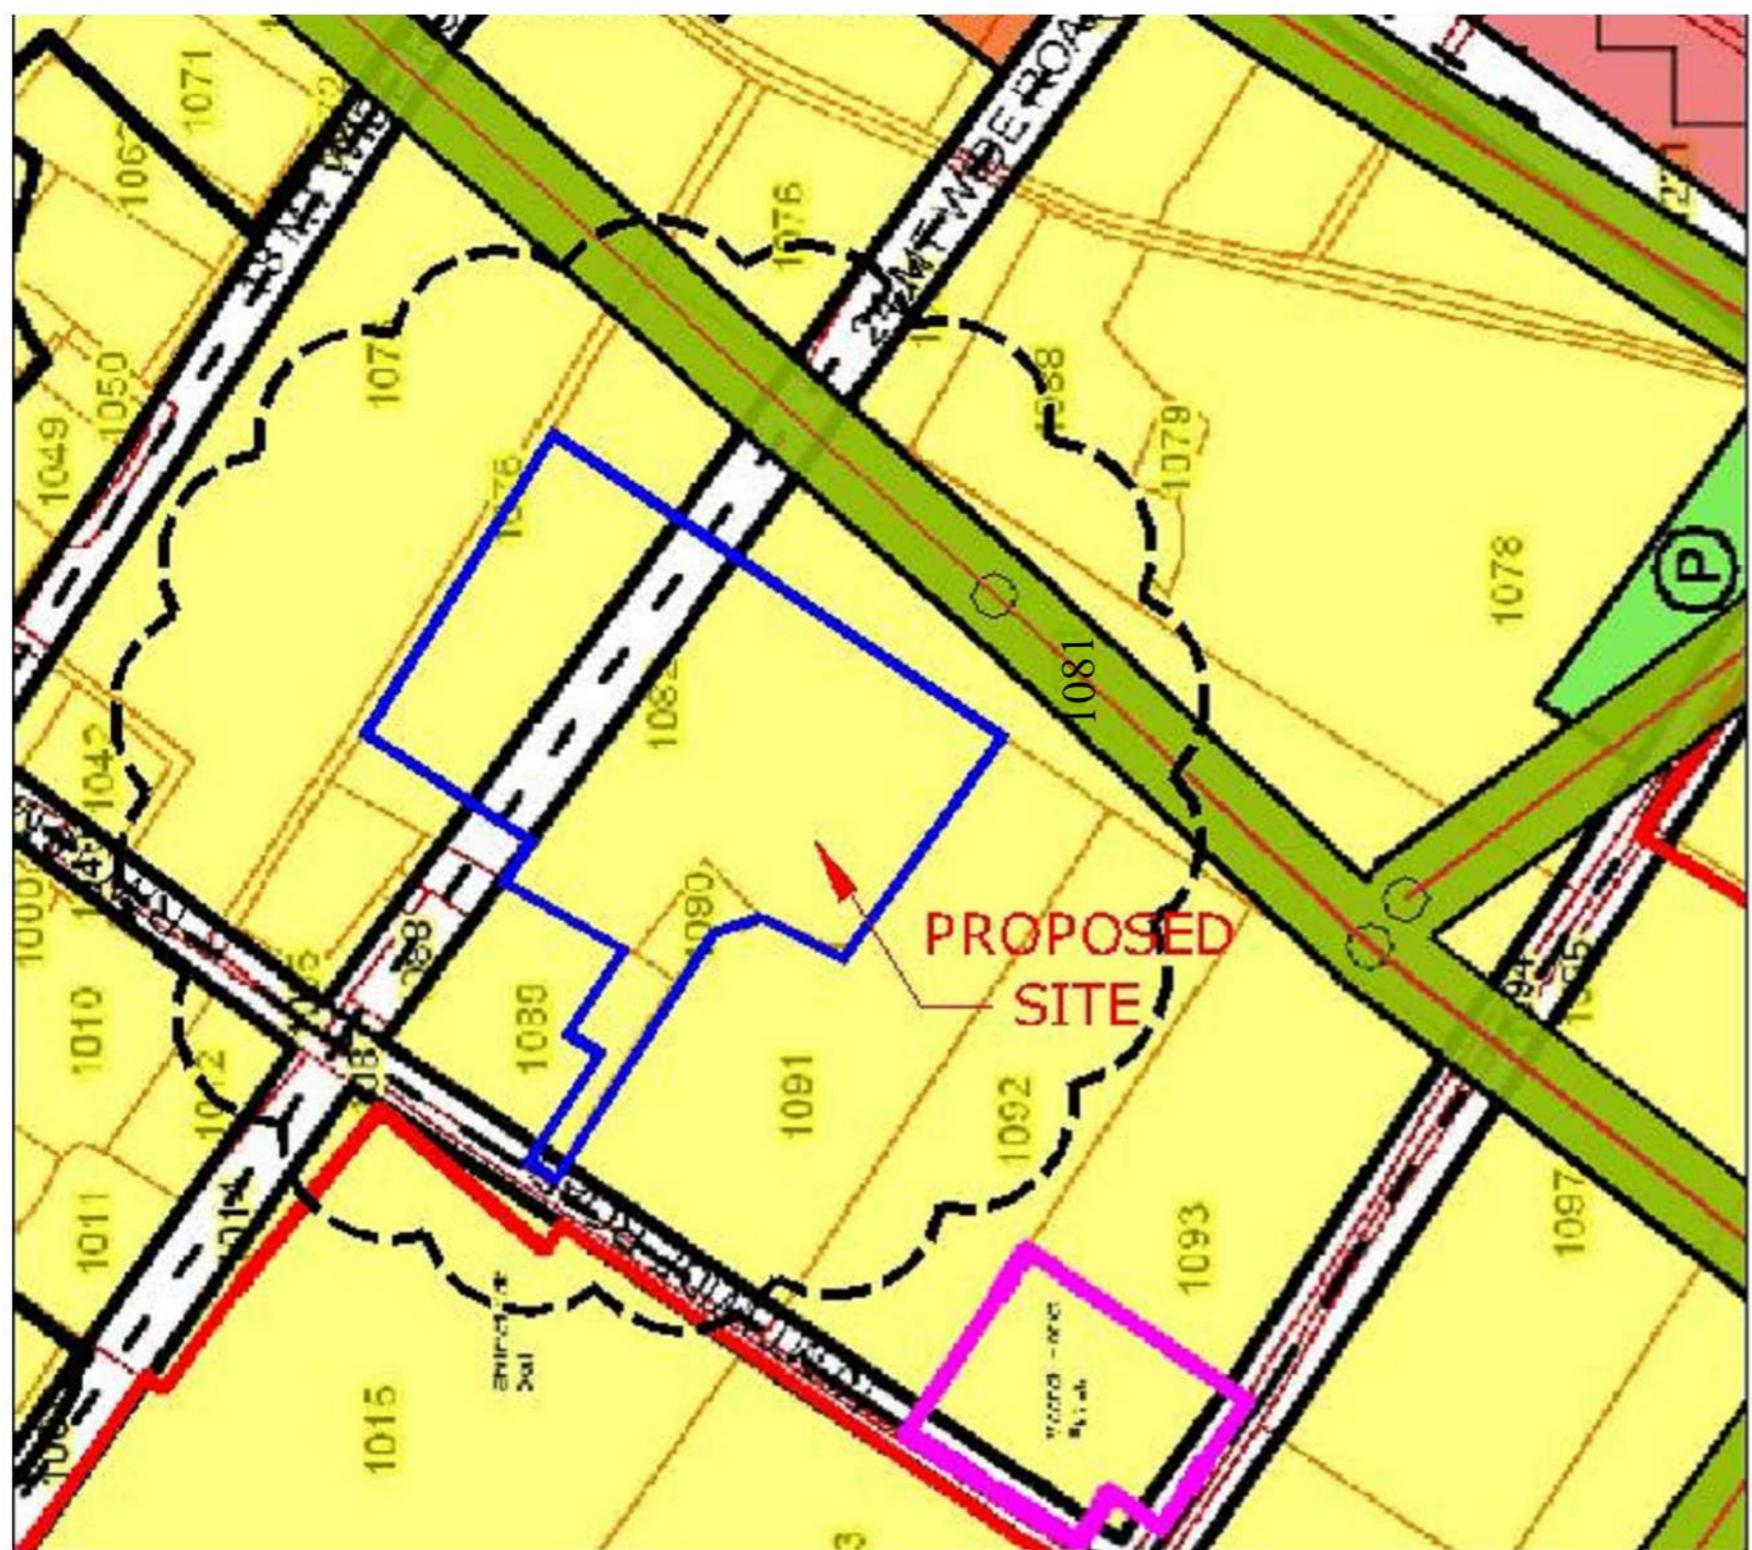

SITE SUPERIMPOSED ON ZONAL PLAN

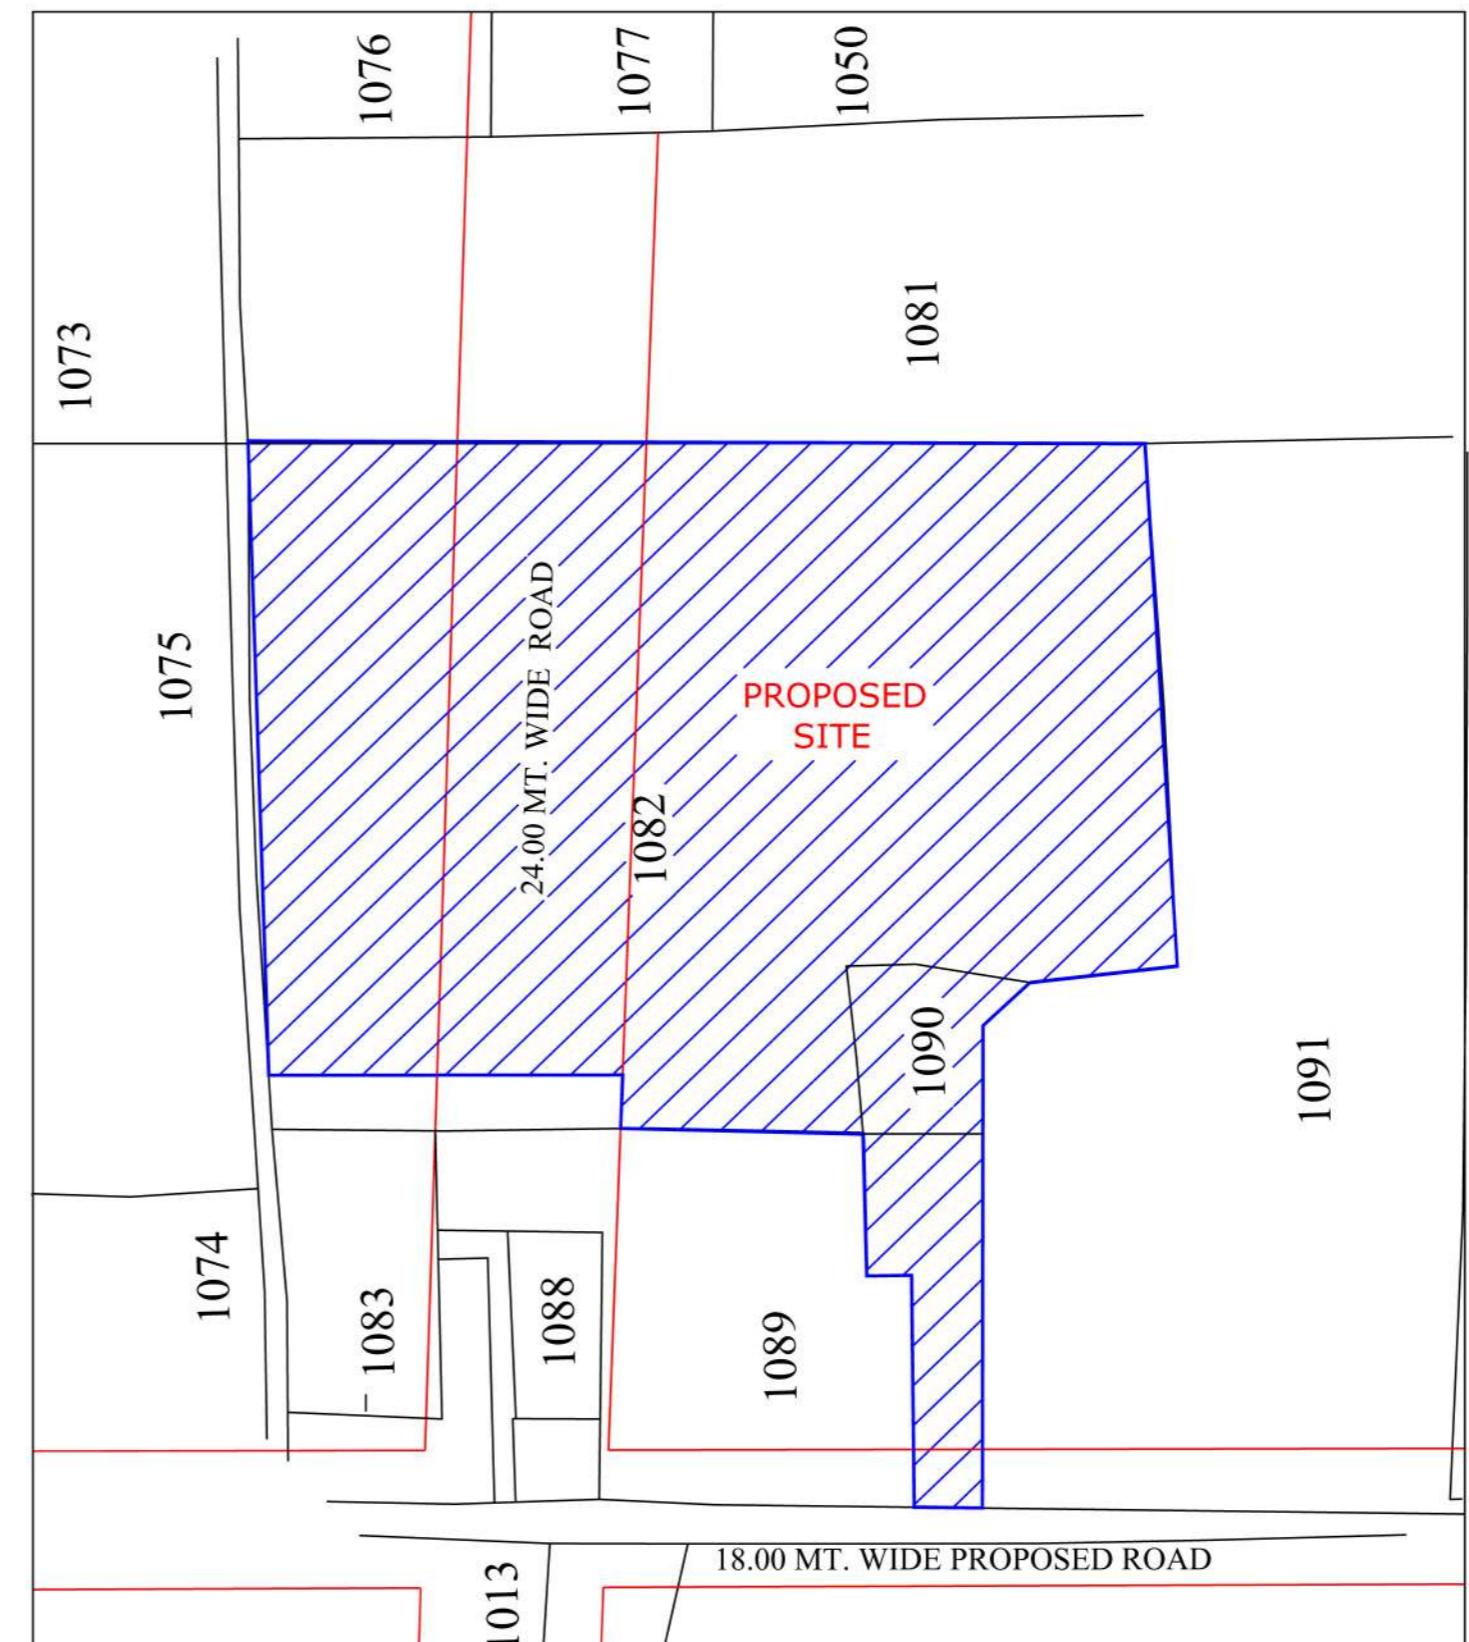

SITE SUPERIMPOSED ON KHASRA PLAN

PROJECT :  
SUBMISSION DRAWING FOR THE PROPOSED  
RESIDENTIAL LAYOUT PLAN ( AFFORDABLE  
HOUSING UNDER POLICY 2021 ( AHP 2021 )  
AT KHASRA NO. - 1082m , 1090 & 1089m AT  
VILLAGE MORTA GHAZIABAD ( U.P. )

OWNER:  
M/s - SHARDA GARMENTS PVT. LTD.  
&  
M/s - ASHRAY INFO SOLUTIONS PVT. LTD.

Authorized Signatory :  
Mr. - ARVIND SINGH RATHORE

DRAWING TITLE  
SITE SUPERIMPOSED ON SAZRA PLAN  
& ZONAL PLAN


OWNER SIGN: ARCHITECT SIGN:



ANUJ AGARWAL ARCHITECTS  
OFFICE:- A-244 KAUSHAMBI GHAZIABAD (U.P.)  
Ph:-0120 - 4165716 , 4563716 , 6454182  
e-mail : arch.anujagarwal@gmail.com

SCALE DEAL BY CHECKED BY DATE DRG. No.  
NTS

SD - 01