


01/11/12
2012.08.09
2012.11.11
वन प्रकोष्ठ, नोडा
अनुमति
निर्देश-आवृत्ति, आवेदन एवं पट्टा
अनुमति की शर्तों को पूर्णतया पालन
करने हेतु ध्यान दें।
खोजी 11-203/37
2012/11/11
वन प्रकोष्ठ/म.प्र. व.के.डी.
प्रमोटी
(वन प्रकोष्ठ)

REVISED PLAN

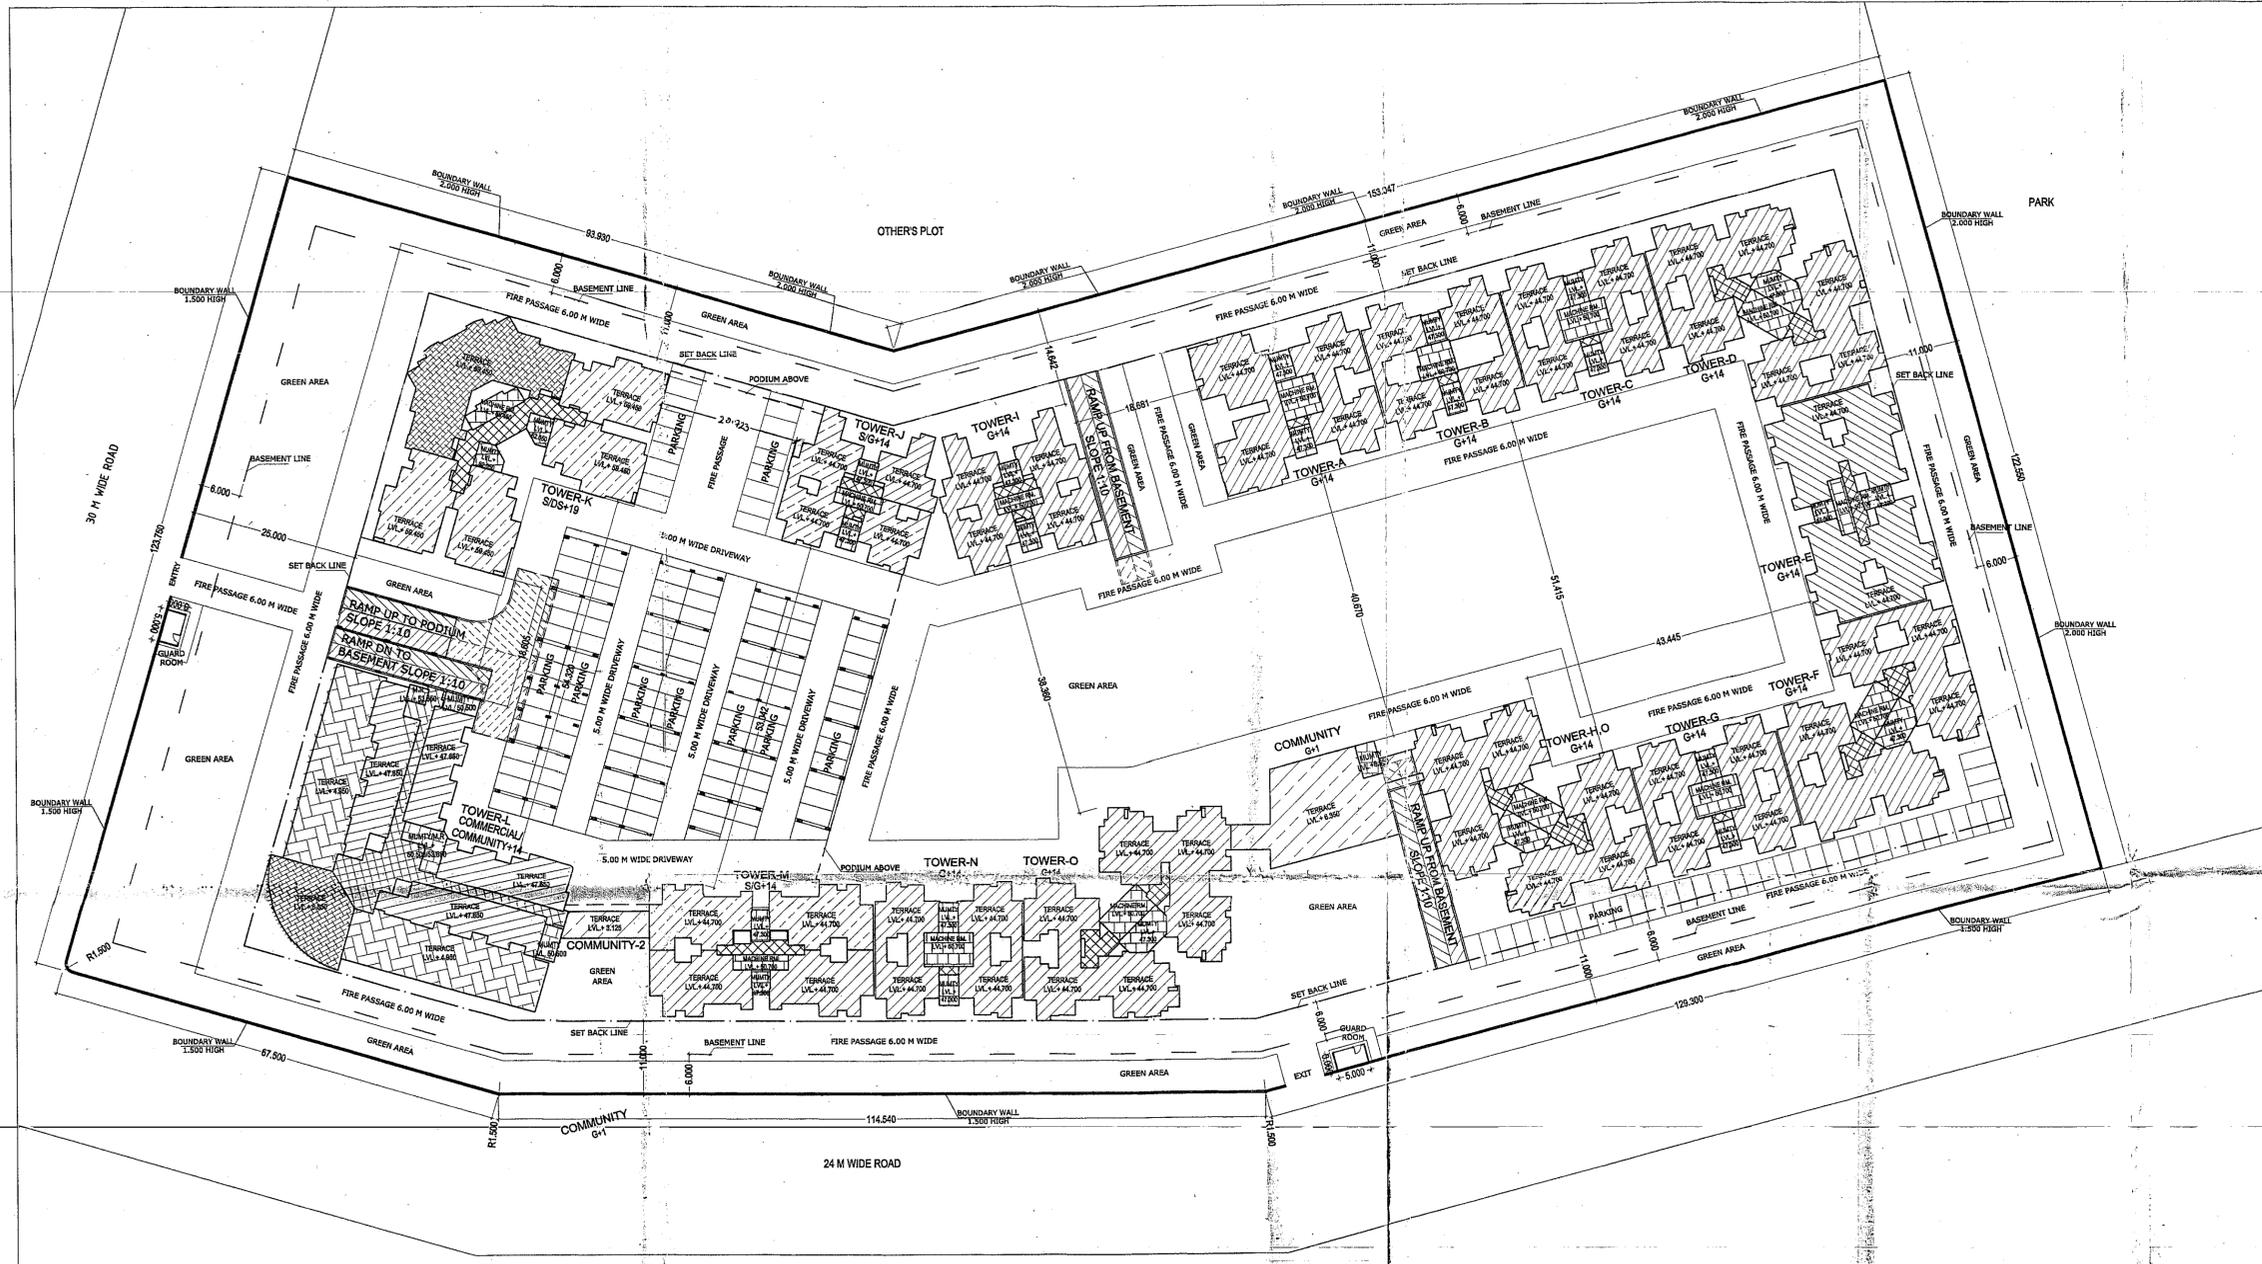


LAYOUT PLAN S-01

- NOTE: 1
- *TOWER A IS TYPICAL.
 - *TOWER B IS TYPICAL.
 - *TOWER C, G & N ARE SIMILAR.
 - *TOWER D & F ARE SIMILAR.
 - *TOWER E & M ARE SIMILAR.
 - *TOWER H & O ARE SIMILAR.
 - *TOWER I & J ARE SIMILAR.
 - *TOWER K IS TYPICAL.
 - *TOWER L IS TYPICAL.
 - *TOWER S & T ARE SIMILAR.
 - *TOWER Q & V ARE SIMILAR.
 - *TOWER W IS TYPICAL.

NOTE: 2

- *AREA CHART IS IN SHEET NO. - S-0.

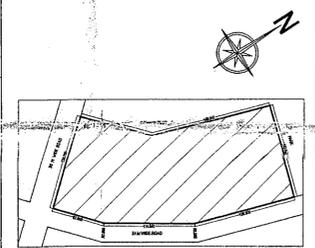

KEY PLAN

PROJECT TITLE
REVISED GROUP HOUSING AT
PLOT NO - 7B, SECTOR - 137, NOIDA
FOR - M/S M.P.G. REALTY PVT. LTD.


DRAWING TITLE:
LAYOUT PLAN(AT GROUND FLOOR) S-01
DRG NO.

SCALE 1:100
DATE 20120328
DEALT
JOB NO. \\Comp\3\ENV\DAFFODIL\REVISED SUBMISSION\70120305\LAYOUT_20120328

DEEPAK MEHTA & ASSOCIATES
ARCHITECTS, PLANNERS, VALUERS, LANDSCAPE & INTERIORS
PLOT NO. 16 ABHISHEK PLAZA L.S.C. MAYUR VIHAR PH II DELHI 91
PH: 65272180 TELEFAX: 22770180

Architect Deepak Mehta
COA 87110240
Plot No. 16, Abhishek Plaza
L.S.C. Mayur Vihar Ph II, L-101-91

For MPG Realty Private Limited
Authorised Signatory
OWNER'S SIGN

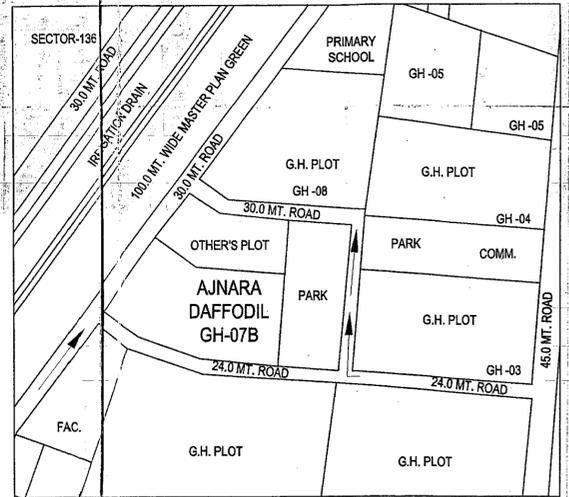

LOCATION PLAN
N.T.S

धर के अग्र पृष्ठ एवं साइड रेट बैंक
के अतिक्रमण करने पर भारी सशुल्क
शुल्क देना पड़ता है तथा अधिक अतिक्रमण
को तोड़ना भी पड़ सकता है। अतः स्वीकृत
मानचित्र के अनुसार ही निर्माण करें, अति-
क्रमण न करें।
Encroachments on Front, Rear & Side
setbacks invite heavy penalties. Encro-
achments should be demolished also. Please
avoid encroachments construct building
as per Sanctioned Map.

वन प्रकोष्ठ
नोट: 1. यह मानचित्र स्वीकृति की दिनांक से अधिक
सम 5 वर्षों की अवधि तक वैध रहेगा वसंत 2013
का पट्टे के अधिकार उल्लंघन हो अथवा उ-
कीर्ति करा लिए हो। पट्टे के अधिकार उ-
पुनर्जीवित न होने की दशा में मानचित्र की वसंत
पट्टे की वैधता तिथि तक ही समझी जाएगी।

(2) आवृत्ति की अधिनियम प्रमाण पत्र हेतु आवेदन
करते समय विकसित प्रच्युतक (आवृत्ति) से निवृत्त
अनुसार समय बृद्धिपर प्राप्तरूप प्रस्तुत करना होगा