


# LAYOUT PLAN OF VASUNDHARA ESTATE "RESIDENTIAL COLONY"

50 रु. नारन अधि दे ०५ आरोपित करे १६ स्वीकृतिकापत्रको

यदि अनुमान निमाण काय मानियमने आधानियम १९८८ (सुसजजन बा.)  
विनियम आवयेमन्त एन्ट १९८८) को धारा ७ की उप धारा २ के अन्तर्गत  
प्रमाण की प्राप्ति है। इसने न तो क्लिप की सम्पत्ति का अधिकार निस्तार  
है, न ही कोई अधिकार अथवा विनिर्णय समाप्त होने है, न ही विधि कि  
बन्ध (स्टांप) अथवा एकमीयन प्रभावी होता है, न ही सम्पत्ति के अधिक  
कार की प्राप्ति अथवा नो नो प्रोसेस अथवा क्विजिस्ट प्रभाव होता है।  
यदि आवेक मानचित्र में प्रस्तावित निमाण स्थल के विस्तार ०.०३ (३%) से अधिक है,  
तो स्वामी है, तो संलग्न प्रत्येक 'छ' में विनियम १०६ (१०६) के अन्तर्गत  
के अनुसूचन में मानचित्र की स्वीकृति दिनांक ०६.०६.२०१६  
से पांच वर्ष की अवधि के लिये का १४.०१।

बन्धन अधि दे ६-२०१६  
विनियमित पुन, शायर  
RB-100/2016  
विश्व प्रतिकर  
विनियमित पुन, शायर

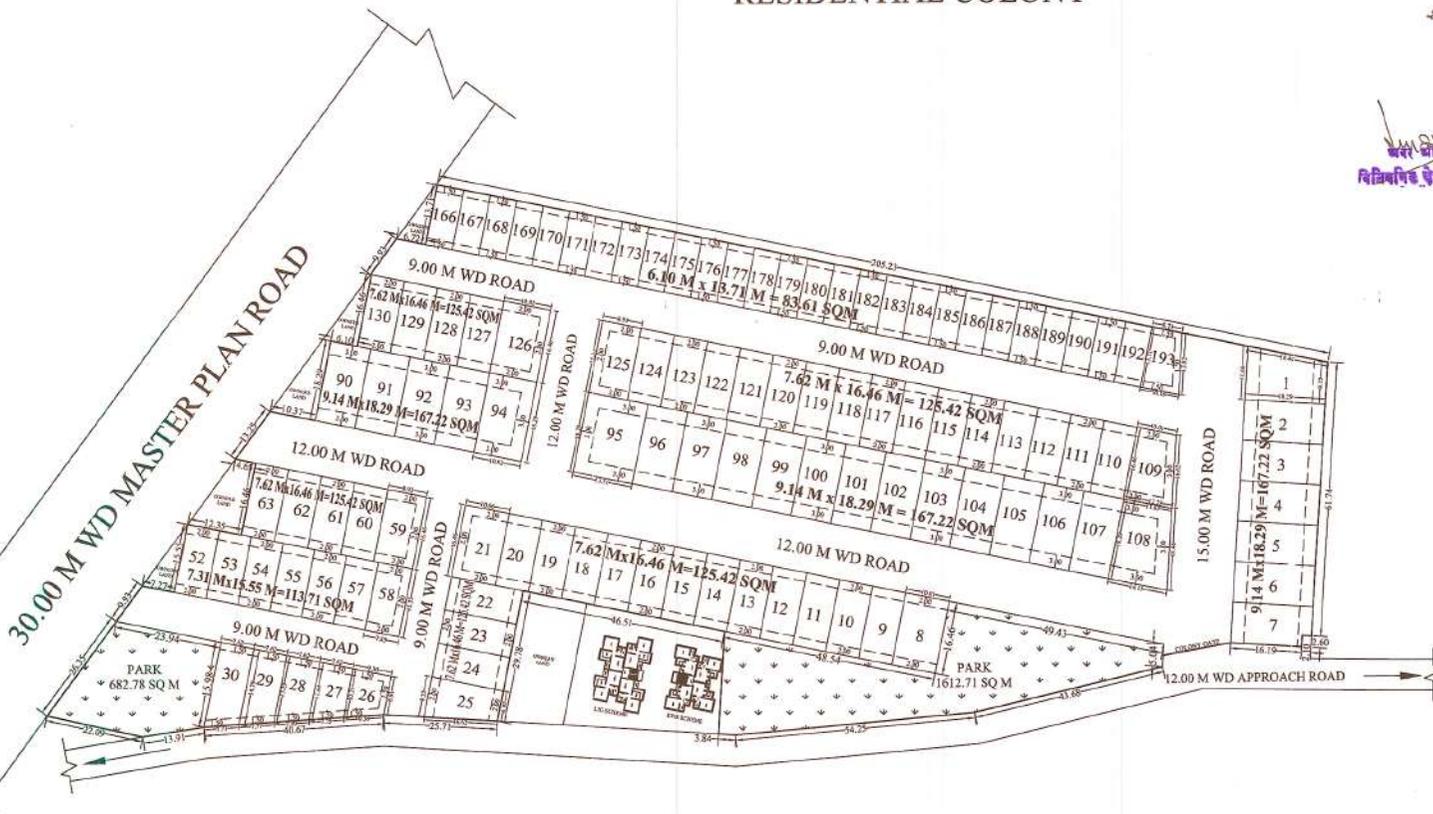


AREA STATEMENTS DESCRIPTION	
TOTAL AREA	22943.98 SQM (100.00%)
PLOT AREA	14115.93 SQM (61.52%)
PARK AREA	2295.49 SQM (10.01%)
ROAD AREA	6532.56 SQM (28.47%)

PLOT AREA STATEMENT							
FLOT NO.	AREA (SQ.M)	NO OF PLOT	TOTAL AREA	FLOT NO.	AREA (SQ.M)	NO OF PLOT	TOTAL AREA
1	190.94	1	190.94	59	146.82	1	146.82
2-6	167.22	5	836.10	60-63	125.42	4	581.68
7	161.76	1	161.76	90-93	167.22	4	668.88
8	164.72	1	164.72	94	197.89	1	197.89
9-20	125.42	12	1505.04	95	250.84	1	250.84
21	165.55	1	165.55	96-107	167.22	12	2006.64
22-24	125.42	3	376.26	108	235.75	1	235.75
25	132.83	1	132.83	109	183.44	1	183.44
26	88.90	1	88.90	110-124	125.42	15	1881.30
27	83.24	1	83.24	125	146.98	1	146.98
28	94.98	1	94.98	126	178.09	1	178.09
29	106.98	1	106.98	127-130	125.42	4	581.68
30	117.23	1	117.23	166-192	83.61	27	2257.47
52-57	113.71	6	682.26	193	129.62	1	129.62
58	122.06	1	122.06				


TOTAL PLOT=111 NOS, TOTAL PLOT AREA = 14115.93 SQ.M

LAYOUT PLAN OF VASUNDHARA ESTATE  
SITUATED IN KHASARA NO. 382, MAUZA-  
HATISA BHAGAWANTPUR, HATHRAS

OWNER :- M/S VASUNDHARA REAL ESTATES  
A-67, MOTI KUNJ EXTN, MATHURA (UP),  
THROUGH PARTNER SH. PREM SINGH S/O  
LT. SH. RAM SINGH, A-67 MOTI KUNJ EXT.  
MATHURA

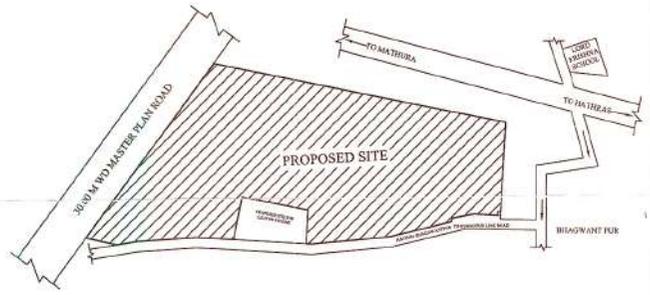

KEY PLAN  
(NOT TO SCALE)

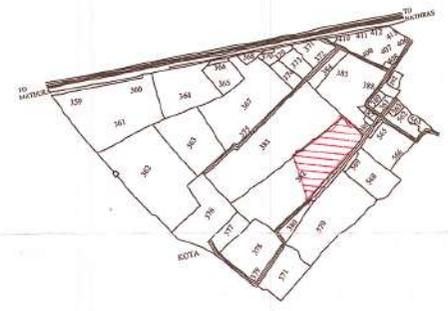

KHASARA PLAN  
(NOT TO SCALE)

**VASUNDHARA REAL ESTATES**  
A-67, MOTI KUNJ EXTN, MATHURA (U.P.)  
OWNER'S SIGN,  
M/S VASUNDHARA REAL ESTATES  
PARTNER

ENGINEER'S SIGN  
THE PLAN IS ACCORDING TO  
MASTER PLAN AND REGULATIONS  
Sh. Ashu Tosh SINGH  
R.A. 14-10  
Harwal Nagar, Mathura

SCALE=1:500 DRG NO.