


PLAN OF RAIN WATER HARVESTING CHAMBER

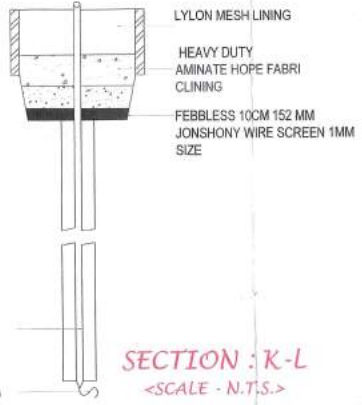

SECTION : K-L
 <SCALE - N.T.S.>

152 MM @M.S PIPE
 BAAL PLUG

1. प्रस्तावित परियोजना का निर्माण विधान के प्रावधानों के अंतर्गत किया जा रहा है।
 2. प्रस्तावित परियोजना का निर्माण विधान के प्रावधानों के अंतर्गत किया जा रहा है।
Project
 PROPOSED CLUB HOUSE, SWIMMING POOL & GROUP HOUSING IN PREVIOUS SANCTIONED LAYOUT OF ROW HOUSING OF DSL GREEN CITY OWNED BY MR. NAVEEN BHANIRAMKA S/O SRI GAURISHANKAR BHANIRAMKA (DARSHAN SOLUTIONS LIMITED) AT 52, AZAD ROAD, BAHRALCH CITY, KHATAUNI NO. BAHRALCH KHAS 914/6, 919, 920/2, 921, 923, 147/1, 930, 931, 932, 942 / 15 /16 /17 /21, 920, 924, 925, 926, 927, 929 etc



AREA STATEMENT

	SQ.M.	%
TOTAL PLOT AREA	30765.39	
AREA UNDER PROP. M.P. ROAD	4843.74	
NET PLOT AREA	29800.34	100%
PLOTTED AREA	6502.01	32.45%
PARK & GREEN AREA	4032.77	15.39%
ROAD AREA	9570.65	36.52%
COMMERCIAL AREA	606.65	2.31%
GROUP HOUSING AREA	8817.17	8.46%
CLUB HOUSE AREA	507.94	1.94%
EWIS & LIG AREA	789.24	2.93%

POPULATION CALCULATION

S.NO.	TOTAL NOS. OF PLOT	77
1.	TOTAL NOS. OF PLOT	77
2.	POPULATION	77 X 2 X 5
	TOTAL	770
3.	NOS. OF GROUP HOUSING UNITS	48
4.	POPULATION OF GROUP HOUSING	48 X 5
	TOTAL	840
	TOTAL POPULATION	770 + 840
		1610
5.	DENSITY = 1010 / 2.620 HA.	385.49
	SAY	386 P.P.H

PARK & GREEN

01. AREA OF PARK - 1	= 1036.61 Sq. mt.
02. AREA OF PARK - 2	= 615.52 Sq. mt.
03. AREA OF GREEN - 1	= 1101.55 Sq. mt.
04. AREA OF GREEN - 2	= 156.98 Sq. mt.
05. AREA OF GREEN - 3	= 100.36 Sq. mt.
06. AREA OF GREEN - 4	= 110.53 Sq. mt.
07. AREA OF GREEN - 5	= 377.64 Sq. mt.
08. AREA OF GREEN - 6	= 127.27 Sq. mt.
09. AREA OF GREEN - 7	= 81.54 Sq. mt.
10. AREA OF GREEN - CLUB	= 324.50 Sq. mt.
TOTAL AREA	= 4032.77 Sq. mt.

DETAIL OF PLOTS :-

PLOT NO.	AREA (Sq.M.)	NOS. OF UNITS	PLOT NO.	AREA (Sq.M.)	NOS. OF UNITS
1 TO 3	90	6	37	112.5	2
4	112.5	2	38 TO 40	112.5	4
5	135	2	41	135	2
6 TO 8	112.5	6	42	127.5	2
9	135	2	43 TO 48	112.5	12
10	135	2	49 TO 59	135	4
11 TO 12	112.5	4	60 TO 65	112.5	12
13	135	2	66 TO 73	112.5	2
14	135	2	74	112.5	2
15 TO 20	90	12	84 TO 93	135	2
21	112.5	2	94	135	2
22	135	2	95	135	2
23 TO 24	112.5	4	96	135	2
25 TO 28	135	4	97	112.5	2
29 TO 30	112.5	4	98 TO 99	135	2
31	135	2	100 TO 103	112.5	20
32	112.5	2			
33 TO 36	90	12			
TOTAL UNITS	72	TOTAL	83		

NOTES:- 1. THIS IS TO CERTIFY THAT THE BUILDING PLAN IS AS PER RULES/REGULATION.
 2. ALL DIMENSIONS ARE IN MILLIMETER.




Drawing Title
 SUBMISSION DRAWING



Scale 1:100
Date
Revision 0 LAST REV

Drawing No. DRA./SUB.-1/3
North

OWNER SIGN
ARCHITECT'S SIGN

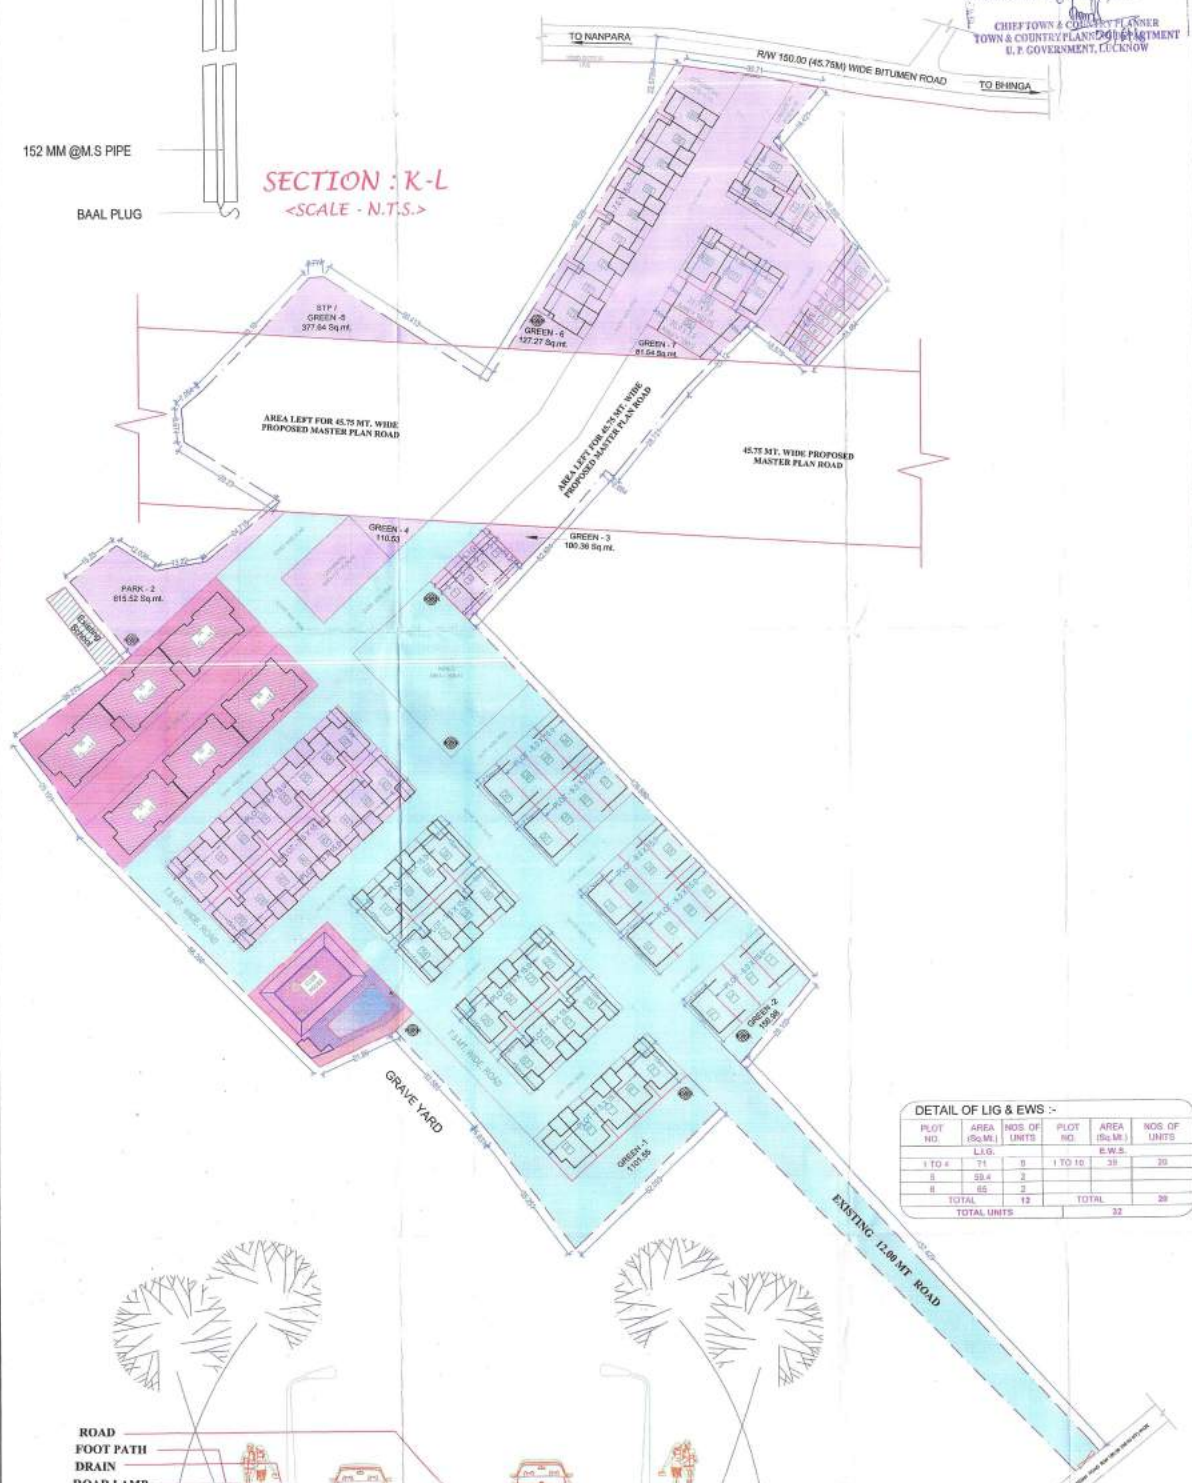

DETAIL OF LIG & EWS :-

PLOT NO.	AREA (Sq.M.)	NOS. OF UNITS	PLOT NO.	AREA (Sq.M.)	NOS. OF UNITS
I TO X	74	3	1 TO 10	38	20
II	58.4	2			
III	85	2			
TOTAL UNITS	12	TOTAL	28		

SECTION THROUGH ROAD

LAYOUT PALN
 (SCALE - 1:1000)