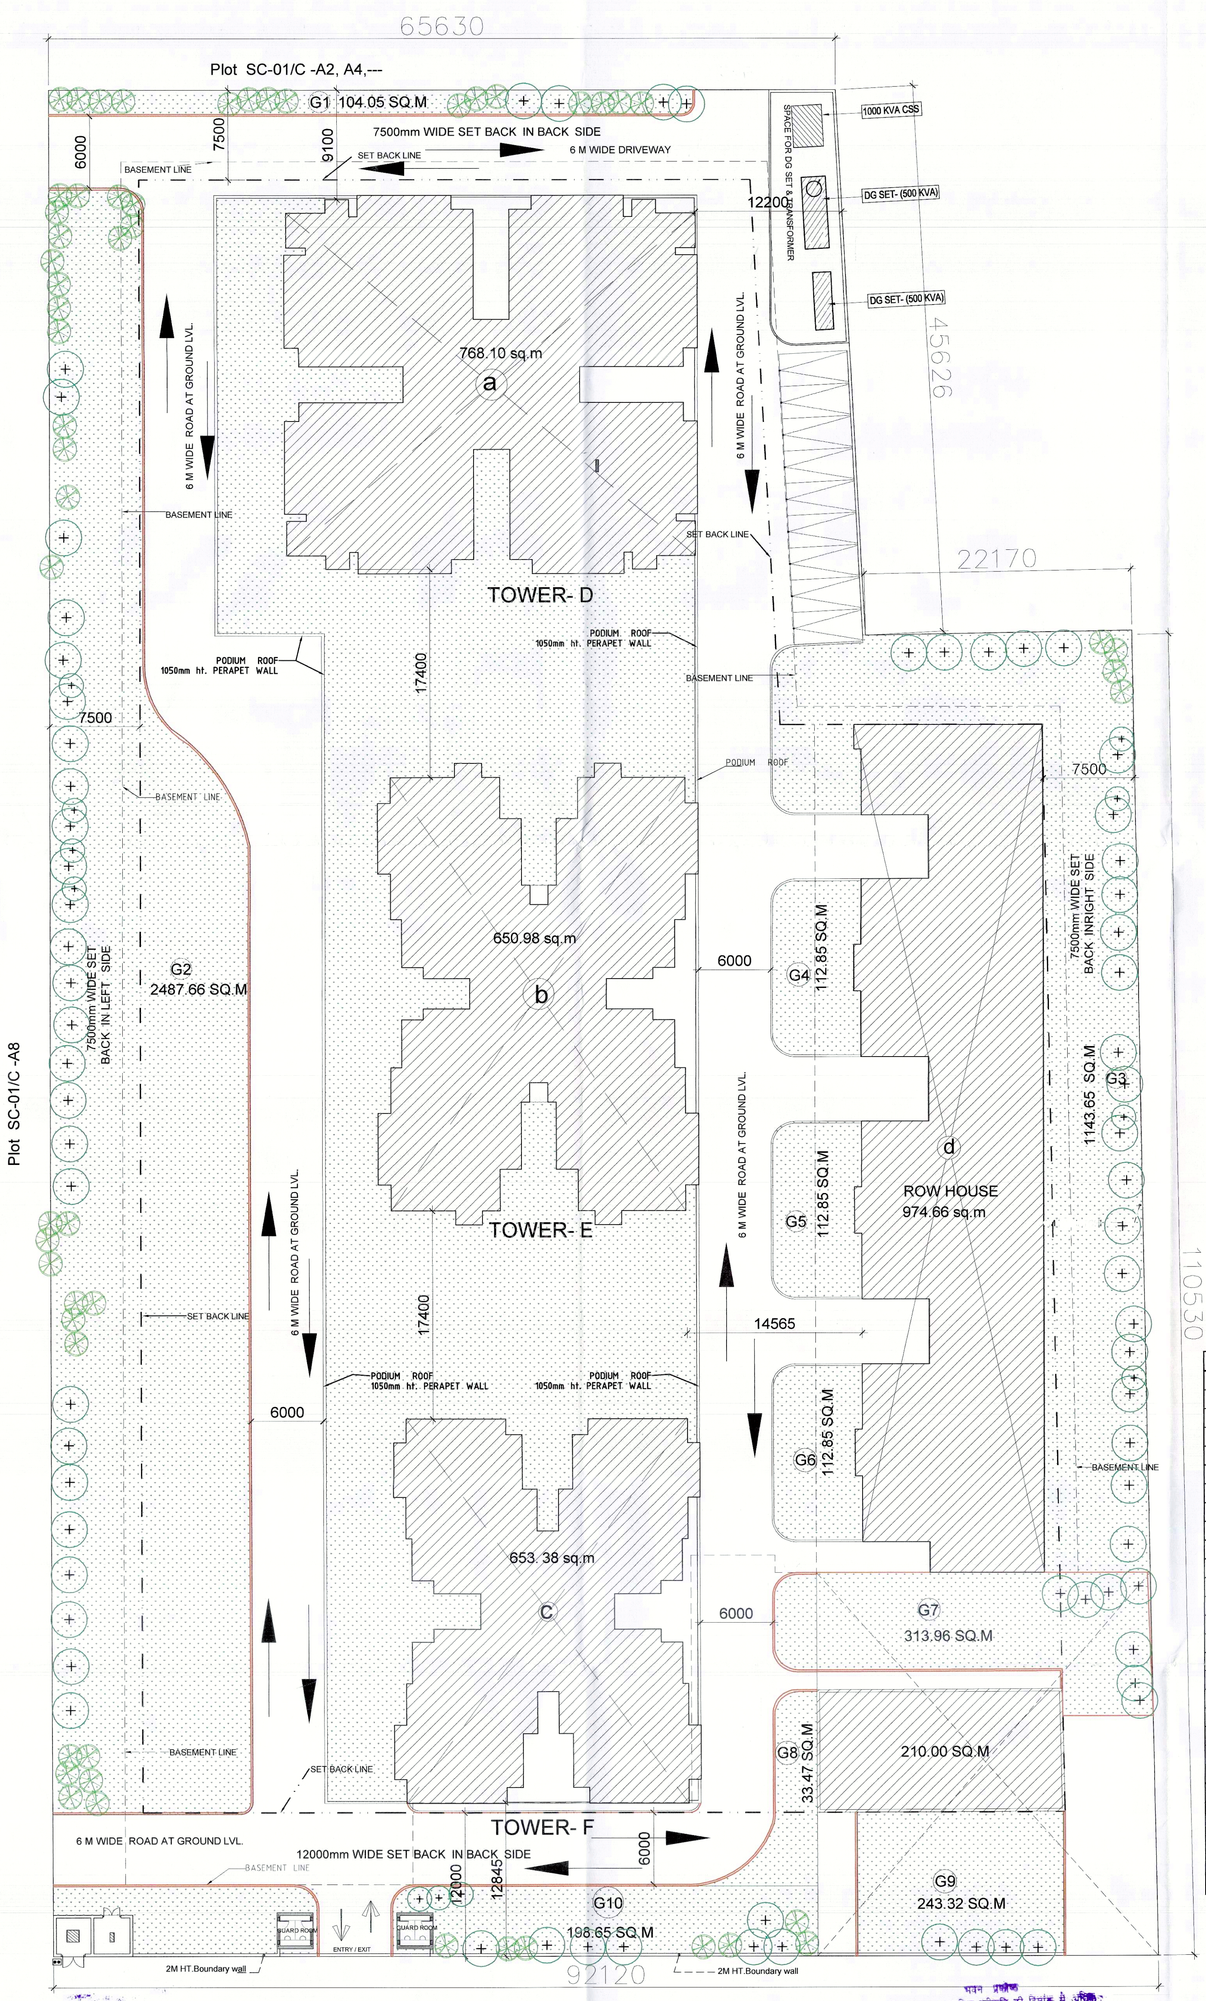

PROPOSED LANDSCAPE AREA DETAIL				
	TOTAL PLOT AREA	13000	--------	A
1	GROUND COVERAGE	AREA (SQ.M)		
a	TOWER D	768.10		
b	TOWER - E	650.98		
c	TOWER - F	653.86		
d	ROW HOUSE	974.66		
e	FACILITES PROVIDED	210.00		
f	Guard Room	18.00		
g	Meter Room	22.75		
	TOTAL AREA	3298.35	SQ.M	B
2	GREEN AREA	AREA (SQ.M)		
	G1	104.05		
	G2	2487.65		
	G3	1143.65		
	G4	112.85		
	G5	112.85		
	G6	112.85		
	G7	313.96		
	G8	33.47		
	G9	243.32		
	G10	198.65		
	TOTALAREA	4863.30	--------	C
	ROAD AND PARKING AREA =	PLOT AREA -(GR. COVRAGE + GREEN AREA)		
	=	13000-(3298.35+4863.30)		
	=	4838.35	SQ.M	

भवन प्रयोजन

नोटः 1. यह मानचित्र स्वीकृति की दिनांक से अधिक तम 5 वर्ष की अवधि तक वैध रहेगा बशर्ते पट्टेदार का पट्टे के अधिकार उपलब्ध के अधीन उसने पूर्व जीवित करा लिए हो। पट्टे के अधिकार उपलब्ध पुर्नजीवित न होने की दशा में मानचित्र की स्वीकृति पट्टे की वैधता तिथि तक ही समझी जाएगी।

N

PROPOSED SPORTS CITY PROJECT BUILDING AT PLOT NO:-SC-01/C-A7 SECTOR -150, NOIDA U.P

OWNER :-

M/S - ELICIT REALTECH PVT. LTD.

ARCHITECT'S SIGN.	OWNER'S SIGN
RAJIV GOEL CA/76/2361	ELICIT REALTECH PRIVATE LIMITED Authorised Signatory

TITLE	SUBMISSION DRAWING		
DWG.	SITE PLAN LAND SCAPE & AREA CALCULATION		
DATE	22- OCT. 2016	REVISION	
DRN. BY		CHKD. BY	
DR.NO.	SIPL/PL/A7/S-01	SHEET NO.	S- 01