




(बन्धक गृहपूण्ड को विवरण)

आचार्य विकास कार्य में गृहपूण्ड संख्या : एफ-30 से एफ-38, एफ-53 से एफ-58, एफ-79 से एफ-82, एफ-85, एफ-115 से एफ-120, एफ-127 से एफ-131 व एफ-132 से एफ-135 कुल गृहपूण्ड-35, सेक्टरल 14.835.63 वर्ग मीटर, डिग्री स्क्वीड नावितिव में जाल रंग से दर्शाया गया है अश्वमेध विचारण शुल्क की नक़्का प्रमात्रि से निम्न गृहपूण्ड संख्या : एफ-136 से एफ-138, एफ-143 से एफ-150 कुल गृहपूण्ड-11 गृहपूण्ड सेक्टरल 42.93.00 वर्ग मीटर डिग्री स्क्वीड नावितिव में गीला रंग से दर्शाया गया है एवं ईडनगृहपूण्ड/एलवागृहपूण्ड गीला रंग से सम्पेत गृहपूण्ड संख्या : एफ-151 से एफ-154, एफ-159 से 170 एवं ईडनगृहपूण्ड/एलवागृहपूण्ड गीला रंग से सम्पेत गृहपूण्ड संख्या : 71, सेक्टरल 79.4867 वर्ग मी ग्री मी डिग्री स्क्वीड नावितिव में औररेज रंग से दर्शाया गया है, जो कि प्राधिकरण के द्वारा न नमक रहे।

Dr. V.K. I.E.

Signature
A.E. 17/10/20

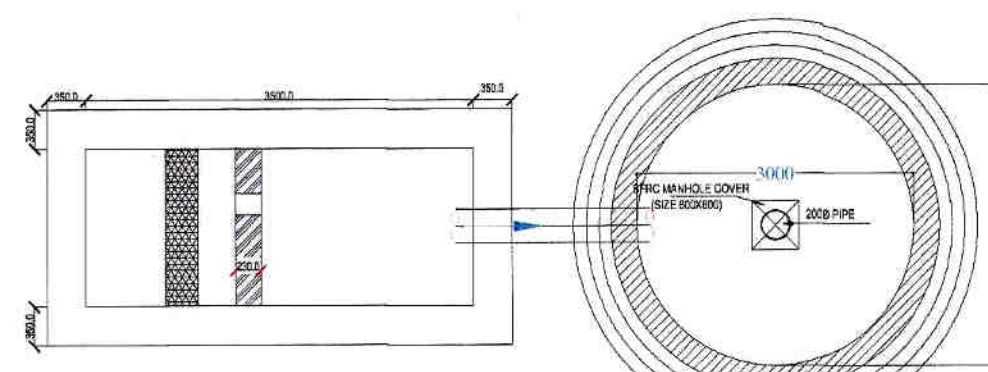

RWH DETAIL
TOTAL NO. OF RWH= 5

PLOT AREA STATEMENT						
PLOTS	WIDTH	DEPTH	AREA	COUNT	TOTAL	
F4, F5, F16, F17	25.42	19.50	495.63		4	1982
F2-F3, F6-F8, F11-F15, F18-F23, F28-F33, F37-F40, F43-F47, F50-F54, F58-F61, F63-F67, F70-F74, F76-F79, F84-F85, F97-F98, F107-F109, F112-F116, F118-F123, F126-F131, F. 134-F135, F142-F147, F149-F15, F 158-F164	19.40	19.50	378.30		108	40950
F1	25.30	19.50	493.35		1	493
F9	28.02	19.50	546.39		1	546
F10	22.68	19.50	442.26		1	442
F24	25.40	19.50	495.30		1	495
F25	23.33	19.50	454.94		1	454
F32, F36, F41, F42, F46, F49, F54, F62, F80, F89, F73, F80, F100, F110, F111, F124, F125, F140, F141, F156, F157	22.40	19.50	436.80		21	9172
F35, F65	25.10	19.50	489.45		2	978
F44, F46	23.87	19.50	465.47		2	930
F45	22.24	19.50	433.68		1	433
F80	28.48	19.50	555.36		1	555
F81	21.71	-	697.24		1	697
F82	19.40	-	480.32		1	480
F83	19.40	0.00	382.78		1	382
F90, F101	22.40	24.43	547.23		2	1094
F91-F94, F102-F104	24.40	24.43	473.94		7	3317
F85	26.12	12.28	705.81		1	705
F96	22.93	19.50	447.14		1	447
F105	14.43	24.43	352.49		1	352
F106	14.43	19.50	281.19		1	281
F117, F132, F133, F148	24.00	19.50	467.90		4	1871
F172	22.40	-	886.55		1	886
F171	19.40	-	621.69		1	621
F170	19.40	-	488.17		1	488
F111, F119	19.40	-	866.58		1	866
F168	19.40	-	396.06		1	396
F187	19.40	-	396.82		1	396
F156	19.50	-	414.18		1	414
F185	27.01	-	735.25		1	735
TOTAL				172.00		71321

[illegible]

LE

AE

MAUZA-NAGLA SADOLA		
Khasra No.	Net Khasra Area (sqm)	Area Used (sqm)
201	110.00	30.0
202	1,520.00	85.0
203	1,520.00	95.0
204	1,520.00	222.0
205	1,520.00	235.0
206	3,570.00	1,025.0
208	2,500.00	1,082.0
209	130.00	20.0
210	3,450.00	580.0
TOTAL	15,840.00	3,302.0

EWS & LIG (MAUZA- SATOHA ASGARPUR)		
Khasra No.	Net Khasra Area (sqm)	Area Used (sqm)
55	12,390.00	876.7

मानचित्र सख्या 377 12.06.11
यह स्वीकृति उत्तर प्रदेश योजना आयोग द्वारा अधिनियम 1973
(राष्ट्रपति अधिनियम संख्या 1) की धारा 15 उपधारा
3 एवं इस विधेयक में संशोधित विधेयक 15 अधिनियमों को अनुसूची की
गई है। इस स्वीकृति से आगामी वर्ष विशेष अधिकार प्राप्त नहीं
होगा। इस स्वीकृति का अर्थ यह नहीं है कि राज्य सरकार संसदीय किंगडम
आधार पर नहीं चलेगी और यह कोई कानून हकाबत होगा।

- KEY PLAN
- LAYOUT PLAN
- SHUJA PLAN
- GOOGLE MAP LOCATION
- LOCATION PLAN
- AREA STATEMENT
- PLOT STATEMENT
- GREEN & OPEN AREA STATEMENT
- RAIN WATER HARVESTING DETAIL

AREA STATEMENT (IN\$OM.)		
LANDUSE		
LANDAREA		30.00
PLOTAREA		30.00
SCHOOL		1.37
COMMUNITY CENTER		1.37
GREEN		15.00
OPEN AREA		6.19
ROAD AREA		15.00
GARBAGE-01		0.11
GARBAGE-02		0.12
GARBAGE-03		0.33
STP	PROPOSED IN BASEMENT OF CLUB	
TOTAL		142555.24
EVIS & LIG		876.7100

GREEN & OPEN AREA STATEMENT	
PERMANENT/SSIBLE GREEN@15%	21084.63
GO-01	1505.63
GO-02	448.47
GO-03	1015.9
GO-04	1759.88
GO-05	1277.76
GO-06	3757.14
GO-07	2068.06
GO-08	2808.23
GO-09	274.56
GO-10	215.68
GO-11	274.56
GO-12	215.68
GO-13	1998.24
GO-14	218.03
GO-15	274.56
GO-16	292.56
GO-17	292.56
GO-18	227.76
GO-19	830.96
GO-20	235.46
GO-21	531.75
GO-22	408.54
GO-23	543.15
TOTAL PROPOSED GREEN	21470.73
OP-01	102.53
OP-02	165.50
TOTAL	21738.76

CLIENT
M/S SJP GLOBAL LIMITED
111, SHRI JAMUNA Dham, Goverdhan Crossing,
Mathura-281004

SIGN & SEAL OF AUTHORISED SIGNATORY

ARCHITECT

PROJECT

SHRI RADHA GULMOHAR-3
GOVERDHAN ROAD, MATHURA (U.P.)

MAUZA NAGLA SADOLA:-
KHASRA NO.- 201-206(P), 208-210(P).

MAUZA SATOHA ASGARPUR:-
KHASRA NO. - 26(P), 30-34(P), 57-59(P), 69-71(P), 73(P), 74/1089 1(P), 75(P), 77(P), 78(P), 117(P), 118-123, 124-128(P), 130-134(P), 135- 138, 139-141(P), 158(P), 157-159, 160(P), 161, 185.
EWS & LIG PLOT - KHASRA NO. 55 & (P)

TITLE

LAYOUT PLAN

SHEET No.

SRGU3-LAY-SUB

DATE : 30 Oct 2020

SCALE : NTS

R0

LAYOUT PLAN