


AREA DETAIL:-				
PLOT AREA				
PLOT 1 AREA	=	33,171.22	Sq.m.	L
PLOT 2 AREA	=	19,109.80	Sq.m.	M
TOTAL PLOT AREA FOR FAR CALCULATION (L+M)	=	52,281.02	Sq.m.	P
5.228 Hec.				
REQUIRED 20% AREA FOR MORTGAGE(PX20/100)				
10456.20 Sq.m.				
AREA FOR MORTGAGE				
PLOT 1 AREA (MARK A)	=	5,250.00	Sq.m.	Q
PLOT 2 AREA (MARK B)	=	4,811.00	Sq.m.	R
PLOT 2 AREA (MARK C)	=	439.00	Sq.m.	S
PROVIDE AREA FOR MORTGAGE (Q+R+S)	=	10,500.00	Sq.m.	

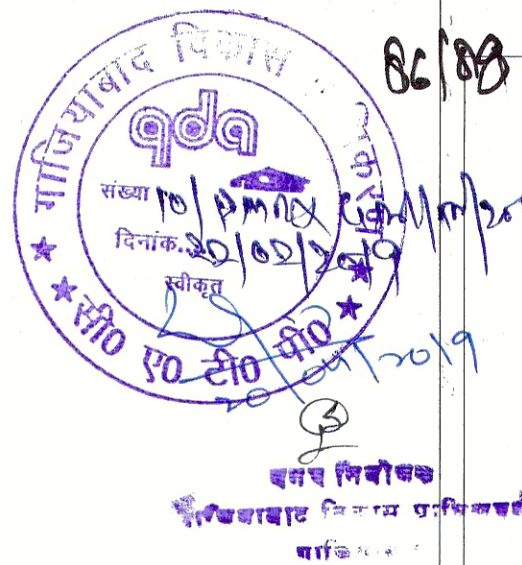


पर्यावरण की दृष्टि से राज्य का प्रति
अभियोग के अन्तर्गत कम से कम
एक सुगम, अतिरिक्त है।
विशुद्ध निवास के अनुसार सुविधा दूरी
छोड़कर ही निर्माण कार्य किया जाएगा

बसप निरीक्षण
निरीक्षणार्थ निम्न पत्रिका
बसप निरीक्षण
बसप निरीक्षण
बसप निरीक्षण

"निर्माणार्थीन अवधि में निर्माण स्थल पर घुल त
बनने हेतु समुचित कर का प्रावधान किया जाए
निर्माण स्थलों के परिवारक एवं उनके उपयोग
की अवधि में निर्माण सामग्रियों पर पानी का
छिड़काव एवं हवाट सफ़ाई यन्त्र का उपयोग
अनिवार्य रूप से किया जाए निर्माण सामग्रियों को
ने जाने हेतु ढके हुए वाहनों का प्रयोग किया जाए।"

100 M. WIDE PROPOSED MASTER PLAN ROAD (NH-24)

LEGENDS:-
10% AREA FOR MORTGAGE

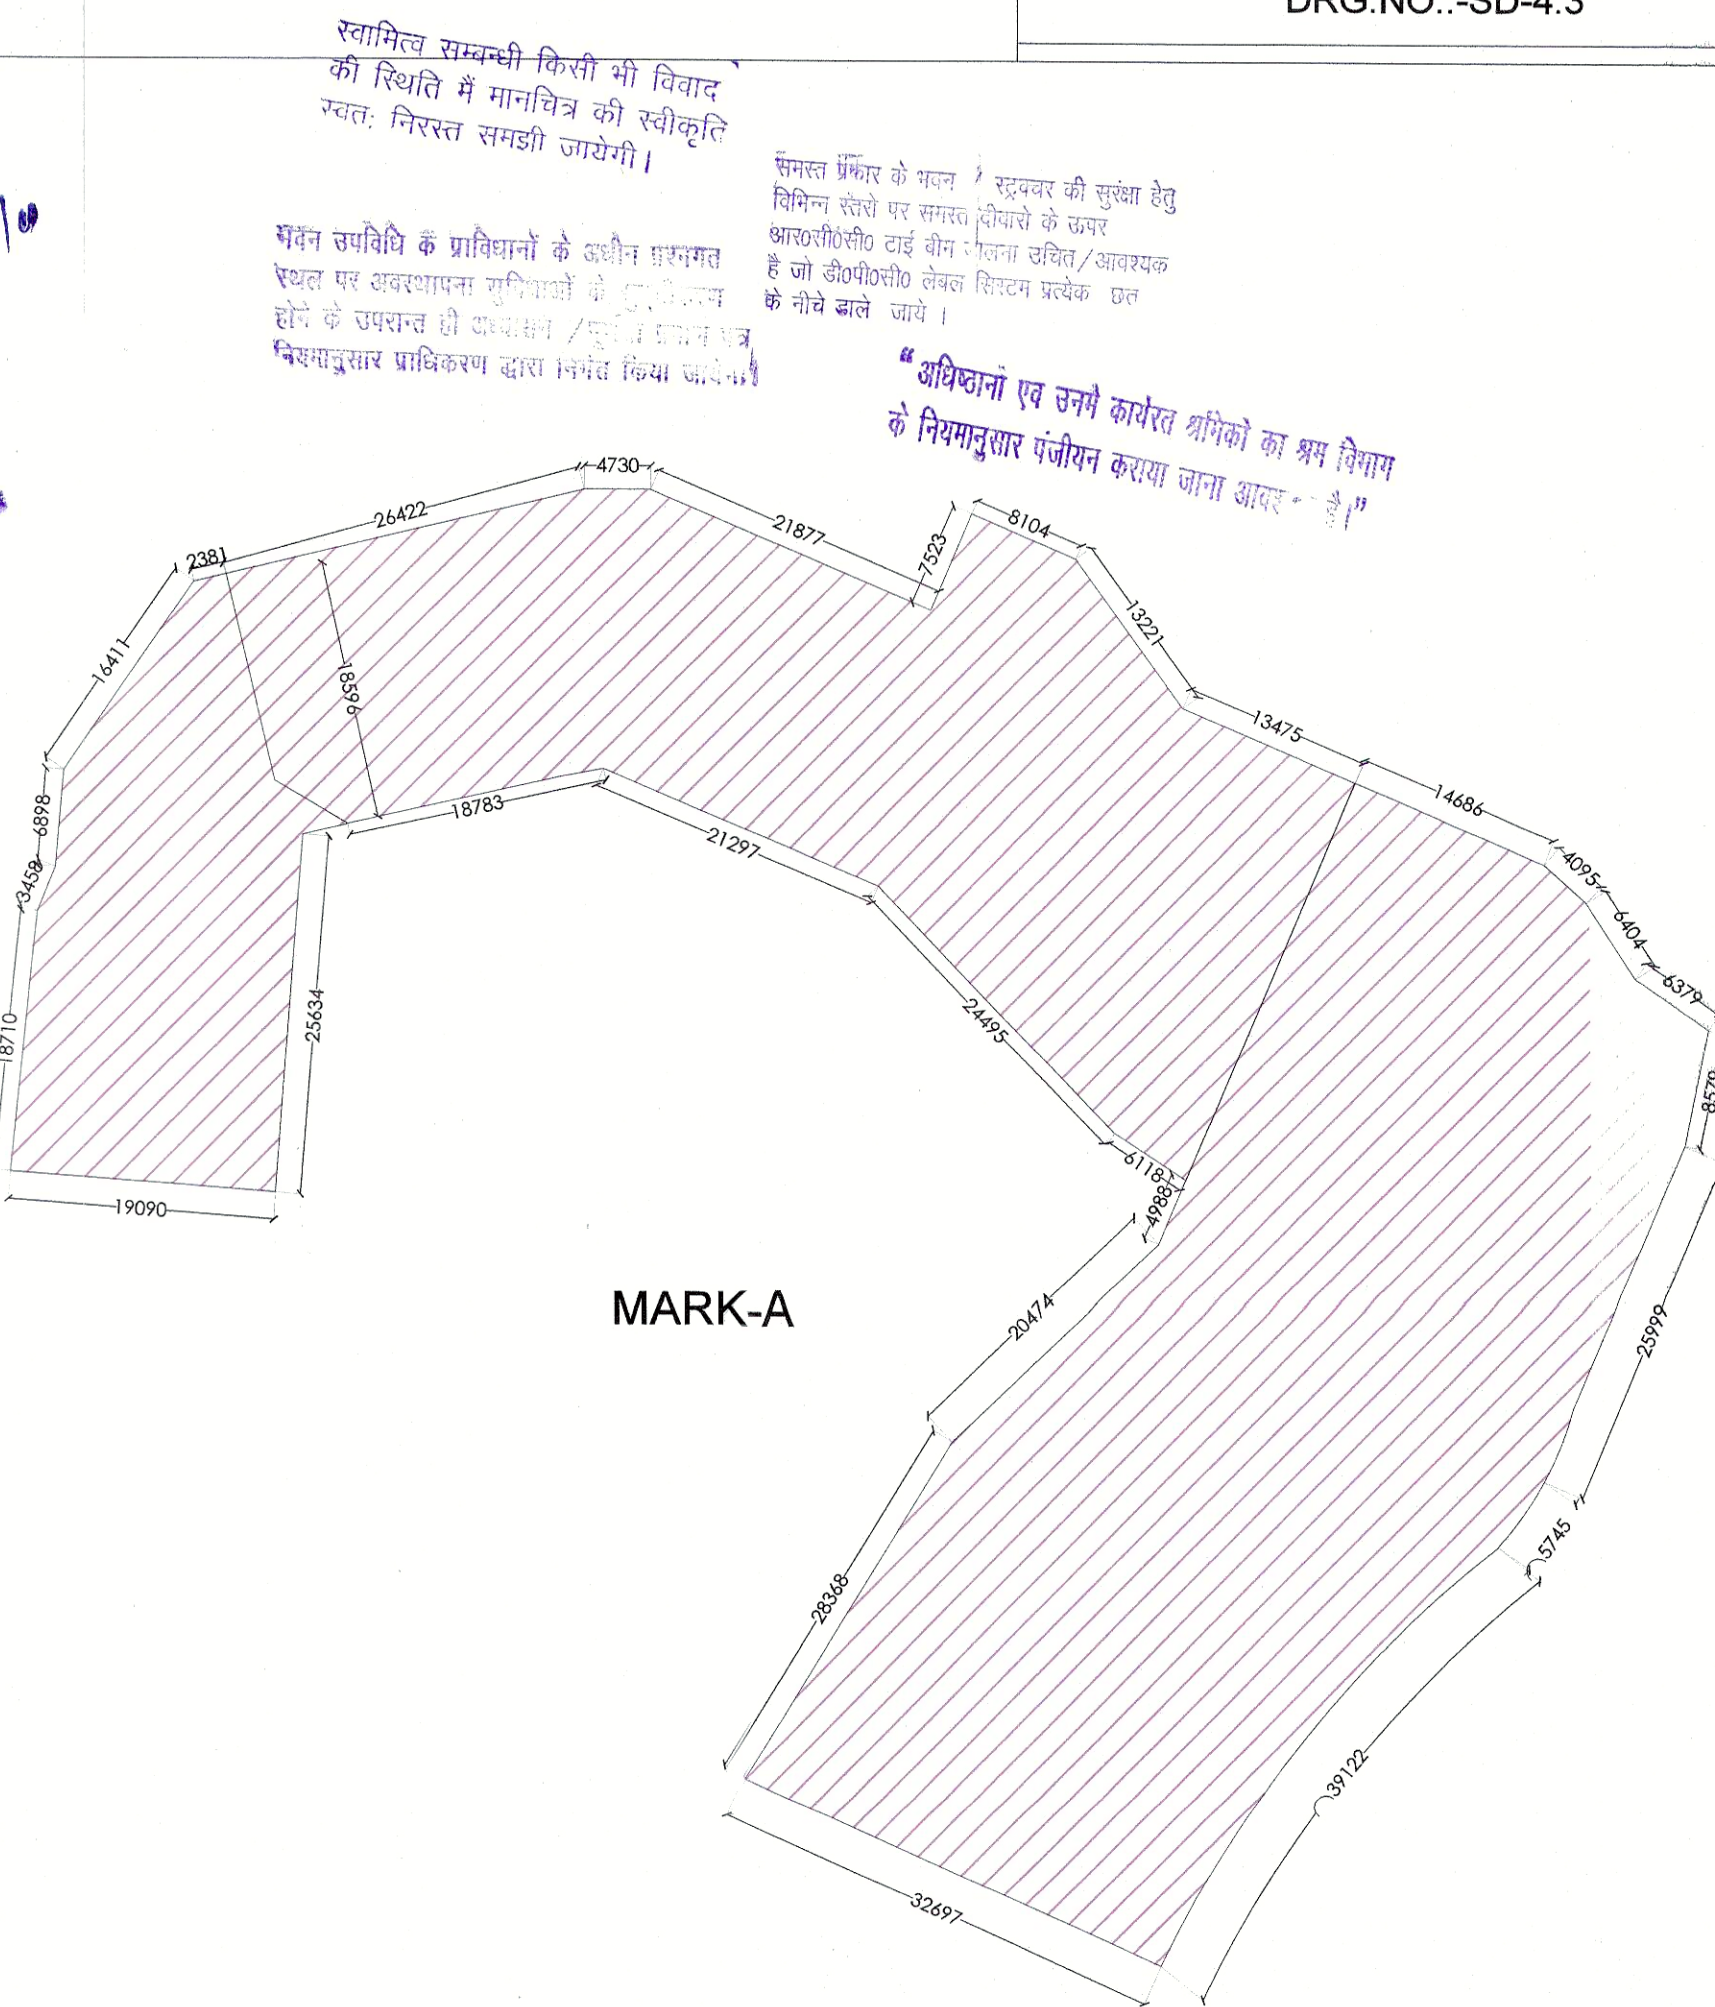

MARK-A

SUBMISSION DRAWING
SHEET TITLE
STILT LEVEL PLAN
(Plot No-1)
OWNER:
ATS GRAND REALTORS PVT. LTD.
711/92 DEEPALI, NEHRU PLACE, NEW DELHI-110019
PROJECT:
PROPOSED GROUP HOUSING & COMMERCIAL DEVELOPMENT
Under Pradhan Mantri Awas Yojana (PMAY) Title On
KhasraNo-393,394,395,396,397,398,399,400,401,402,403,404,405,
407,408,409,410,411,594 Situated at Village
Mehrauli,Paragana Dasna,Tehsil & District Ghaziabad
UP Khasra No-137/1 Mohalla Shahpur Bamheta,
Paragana Dasna,Tehsil & District Ghaziabad UP (Plot
No-1) &
Khasara no. (339,340,349 and 350) situated at
village rasulpur sikroda,ghaziabad (herein after
referred as plot no.-2)

ARCHITECT'S SIGNATURE
KARAN SINGH
CONTRACTOR
AUTHORIZED SIGNATORY
Signature Not Verified

SCALE -
1:200 on A1
DATE - 17.08.2018
DRG.NO.:4.3