Map Demarcation			
Particulars	RERA Reg No.	Area (Sqmt)	Legends
Garden Bay Phase-1 (Group Housing)	UPRERAPRJ9203	10785	
Garden Bay Phase-1 (Plots and Villas)	UPRERAPRJ9256	62351	
Garden Bay Aster		52641	
Future Expansion		137228	
Total Area		263005	

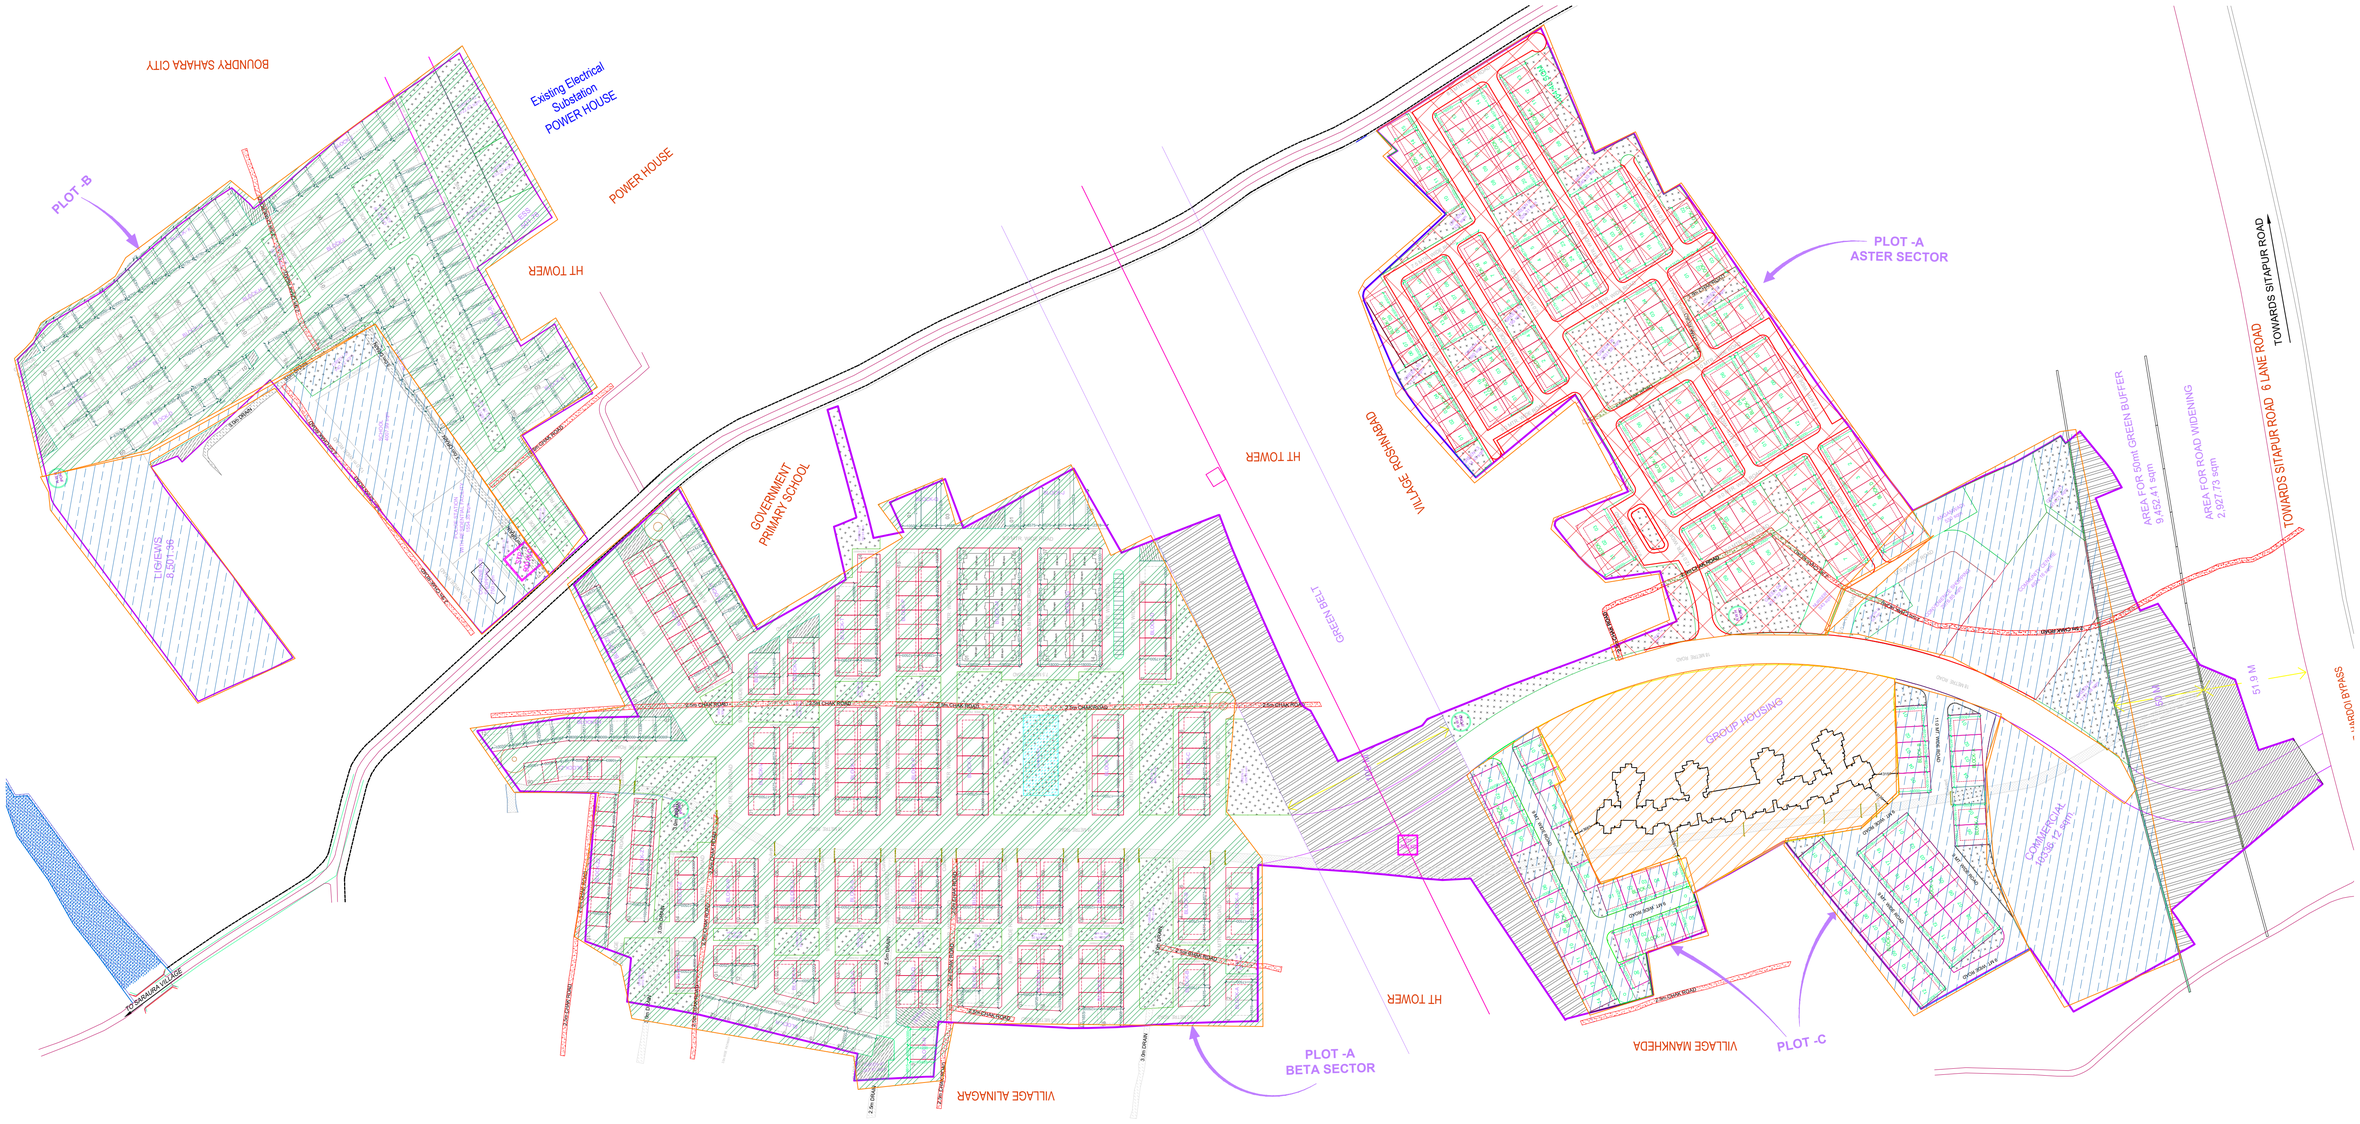

PROPOSED REVISED PLOT DISTRIBUTION AREA DETAILS

SHEET 1 OF 2

परिभाषा :-

1. ग्रु. स्थलिय एवं सेवायन सम्पत्ती भूमि विकास के समय में या बाद स्वयं विभागिय होगा तथा विक्रय की स्थिति में नगरीय कर/विकास प्राधिकरण जायेगा।
2. ग्राम पंचायत एवं आवंटनकर्ता के अन्यतरि मूल, नाली, नाबदान एवं किसी भी प्रकार का निर्माण अनुमन्य नहीं होगा। अवसंरचना/सिविल सुविधाओं के अन्तर्गत पार्क अथवा खेलकूद के निर्माण हेतु चयन आवंटक कार्यदायी करने का समस्त उत्तरदायित्व चक्र का होगा।
3. विद्युत संयोजन एवं विद्युत की समस्त व्यवस्था करने का समस्त उत्तरदायित्व चक्र का होगा, जिसको स्वयं अपने व्यय पर करना होगा।
4. जे.आर.ए. के टीडीए मुख्यालयों का पृथक-पृथक नगरीय नियमानुसार प्राधिकरण से सहित्र करने के उपरान्त ही निर्माण कार्य करना होगा।
5. 900 K.L.D. क्षमता के सीवेज ट्रीटमेन्ट प्लान के अतिरिक्त 900 K.L.D. क्षमता की पूर्ति हेतु 700 K.L.D. क्षमता का एकात्मिकीय अपशिष्ट जिला गया है, जिसे पृथक प्रकरण-पत्र में पूर्ण अभिकल्प कर के कार्यान्वित किया जाना है। सीवेज ट्रीटमेन्ट प्लान विभागिय के समान में विद्रित प्रस्तुत करनी होगी।
6. पेय जल/सीवर/टैक्स की पूर्ति का किसी प्रकार से विकास अनुमन्य नहीं होगा एवं इसको प्रारंभिक दशा में स्वयंसेवी स्तर से उपलब्ध करना होगा।
7. प्रस्तावित प्रकल्प के राष्ट्रीय मानचित्र पर एकल आयाम की भौगोलिक देव होगी एवं राष्ट्रीयकृत ही एकल इकाई का निर्माण अनुमन्य होगा।
8. राजकीय भाडार नगरीय पर अंकित क्षमता भूमि को विभागानुसार अनुमन्या करने के उपरान्त ही निर्माण कार्य सम्पादित करना होगा।
9. समस्त विक्रय की शर्तों तथा कार्यान्वयन एवं एवं समस्त व्यय के कार्यादि का अनुपालन चक्र के लिये सदैव बाध्यकारी होगा।
10. समस्तगत सुविधाओं जैसे सीवर ट्रीटमेन्ट एवं मल निस्तारण हेतु आवंटित क्षेत्रफल की गणना के अनुसार स्वयं पूरे जोखम अनुमन्य नियमों कोई भी अंश अनुसार एकात्मिकीय का विकास, सीवर तथा कुल निस्तारण की व्यवस्था का द्वारा स्वयं सुविधाओं की जायेगी।
11. विद्युत कनेक्शन एवं लाइन का विकास जैसे कोई भी व्यवस्था आदि का विकास तथा कनेक्टिविटी चक्र द्वारा स्वयं सुविधाओं की जायेगी।
12. आवंटनी के विकास तथा स्वयं निजी/सार्वजनिक संस्थाओं को स्थापनाकरण किये जाने तक रख-रखाव आदि की जिम्मेदारी स्वयं चक्र की होगी।
13. कॉलोनी के अन्तर्गत होने वाले समस्त निर्माण/विकास विभागिय विनियमों के अनुसार सुनिश्चित कराना होगा।
14. फायरब्रिगेड के संस्थापन एवं निर्माण हेतु स्थान पर अग्नशमन सिलेंडर/पिट तथा निर्माण के समय नगरीय/ग्रामीण/उद्योग कार्य अन्य कार्य उपरान्त उत्तरदायित्व चक्र का होगा।
15. सडकों, पाथों तथा खुले स्थान पर ऐसे पेड़ पौधों का प्लांटेशन कराया जाय जिससे जल की पारगम्यता बनाया जा सके बीच बड़े पौधे ना रखा जाये।
16. लोक सर्वेक्षण/पुरातत्वीय का शासनादेशानुसार प्राधिकरण सुनिश्चित कराने का समस्त उत्तरदायित्व चक्र का होगा।
17. यह प्लान प्रस्तुत समय-पत्र दिनांक 06.12.2016 के क्षमतानुसार पूर्ण सहित/निर्णित पूर्ण हाउसिंग तथा कम्युनिटी सेन्टर के कार्यादियों का संशोधित मानचित्र अभिकल्प का में संशोधन करने होंगे, उपरान्त की दशा में पुनरीक्षित समस्त नगरीय की सहित्री नक्शा विभाग करनी जायेगी।
18. प्रस्तुत किये गये संशोधित नक्शा विभाग में समस्त भूमि का कोई विक्रय/निर्माण तब तक नहीं किया जायेगा, जब तक विभागानुसार अनुमोदनान्त न करा लिया जाय।
19. सभी विभागीय जवाबदेहियों में अंकित सभी शर्तों का अनुपालन सुनिश्चित कराना होगा।
20. भवनों में यदि कोई विसंगति है तो वहाँ उन्हें पार्क/अन्य प्रयोजन भूमि के रूप में प्रदान करना होगा।
21. निर्माण/विकास कार्य पूर्ण करने के उपरान्त विभागानुसार प्राधिकरण से पूर्णता प्रमाण-पत्र प्राप्त करना होगा।
22. पूर्ण सहित्री/समस्त नगरीय के अंकित समस्त कार्यादियों का पूर्णतया पालन करना होगा।
23. प्रस्तावित भूमि/नक्शा के समस्त में यदि किसी भी प्रकार का तथ्य छिपाये अथवा की गुमिर होती है तो पत्र-पत्रांक के अन्तर्गत सहित्री स्वतंत्रित नगरीय के निरस्तीकरण की कार्यवाही की जायेगी।

अनन्य मजिस्ट्रेट उ०प्र० सरकार, लखनऊ, और विकास प्राधिकरण जिला की सरकार द्वारा दिनांक 06.12.2016 द्वारा प्रस्तावित मानचित्र के विरुद्ध संशोधन किया जाता है। जिसे संशोधन प्राधिकरण के विरुद्ध विधिवत आदेशपत्र के लिए विधिवत प्रार्थना भेजी है।

प्राधिकृत अधिकारी
ग्रेटर कैलाश-2
लखनऊ
पत्रांक:- 2016/1181/ग2-7-2310
दिनांक:- 07-03-2019

AREA DETAILS

SITE AREA PROGRAM

DESCRIPTION	AREA DISTRIBUTION		TOTAL	PERCENTAGE
	(SQ. MT.)	(ACRE)	(ACRES)	
			77.58	
GOOL AREA	12810.00	3.17		
CHAR BOAD	3707.52	0.92		
KACHHI NALU AREA	5032.47	1.24		
TOTAL UNUSED AREA			5.33	
TOTAL SITE AREA	290283.63		72.25	
LAND LEFT FOR ROAD WIDENING(SS/MT)	2927.73	0.72		
GREEN BELT (OWN)	9452.41	2.34		
GREEN BELT (LOWM) UNDER HT. LINE	14897.67	3.68		
TOTAL LAND FOR ROAD WIDENING AND GREEN BELT	27277.81	6.74		
NET SITE AREA	263005.82	65.51		
GREEN AND PARK AREAS	39471.96	9.87		15.01%
TOTAL AREA FOR ROW HOUSES/ VILLAS	98510.66	22.90	32.46%	
GROUP HOUSING PLOT	18557.08	33.36	7.06%	
TOTAL AREA FOR RESIDENTIAL	117067.95	33.16		50.62%
L.I.G. /E.W.S HOUSING PLOT	8501.36	2.10	3.23%	
SCHOOL	4907.99	0.99	1.52%	
NURSERY SCHOOL	543.00	0.13	0.21%	
COMMUNITY CENTER	4924.16	1.16	1.87%	
COMMERCIAL	10336.12	2.47	3.93%	
CONVENIENCE SHOPPING	2626.85	0.62	1.07%	
POLICE STATION WITH RESIDENTIAL FACILITY	1554.35	0.38	0.59%	
GARBAGE DISPOSAL	90.00	0.02	0.03%	
11KV& ELECTRIC SUBSTATION	501.78	0.12	0.19%	
AANGANWADI	530.08	0.12	0.20%	
CHABUTRA	45.00	0.01	0.02%	
TOTAL AREA FOR ROADS	72005.30	13.95	27.60%	
	263005.82	77.63	100.00%	36.35%

PLOT DISTRIBUTION AREA

REVISED PLOT DISTRIBUTION AND POPULATION PROJECTION

AREA(SQ. MT.)	NO. OF PLOTS	PERMISSIBLE NO. OF UNITS	PERSON /UNIT	POPULATION
0-100	136	136		
101-150	289	289		
151-200	155	155		
201-250	93	93		
251-300	6	6		
301-500	0	0		
TOTAL	679	679	5	3395
GROUP HOUSING	1	463	5	2315
L.I.G. HOUSING		114	5	570
E.W.S. HOUSING		114	5	570
TOTAL POPULATION				6850

PLOT - C (REVISED)

CLUSTER NAME	PLOT NO.	PLOT DIMENSION	PLOT AREA (sq.mt)	SETBACK (MT.) FRONT	REAR	SIDE	SIDE
A	1	11.6m x 18m	208.80	3.0	3.0	3.0	-
	2-3	8.575m x 18m	154.35	3.0	3.0	-	-
	4-6	11.6m x 18m	208.80	3.0	3.0	3.0	-
B	1	11.6m x 18m	208.80	3.0	3.0	-	-
	2-4	8.575m x 18m	154.35	3.0	3.0	-	-
	5	11.6m x 18m	208.80	3.0	3.0	3.0	-
C	1	11.6m x 18m	208.80	3.0	3.0	3.0	-
	2-8	8.575m x 18m	154.35	3.0	3.0	-	-
	9-10	11.6m x 18m	208.80	3.0	3.0	3.0	-
	11-17	8.575m x 18m	154.35	3.0	3.0	-	-
	18	11.6m x 18m	208.80	3.0	3.0	3.0	-
D	1	11.6m x 18m	208.80	3.0	3.0	3.0	-
	2-11	8.575m x 18m	154.35	3.0	3.0	-	-
	12	11.6m x 18m	208.80	3.0	3.0	3.0	-
E	1	11.6m x 18m	208.80	3.0	3.0	3.0	-
	2-3	8.575m x 18m	154.35	3.0	3.0	-	-
	4	22m x 11.6m	261.36	3.0	-	-	-
F	1	11.6m x 18m	208.80	3.0	3.0	3.0	-
	2-4	8.575m x 18m	154.35	3.0	3.0	-	-
	5-6	11.6m x 18m	208.80	3.0	3.0	3.0	-
	7-14	11.6m x 18m	208.80	3.0	3.0	-	-
G	1	11.6m x 18m	208.80	3.0	3.0	3.0	-
	2-4	8.575m x 18m	154.35	3.0	3.0	-	-
	5	11.6m x 18m	208.80	3.0	3.0	-	-
	6	15m x 11.5m	172.50	3.0	-	-	-
H	1	11.6m x 18m	208.80	3.0	3.0	3.0	-
	2-4	8.575m x 18m	154.35	3.0	3.0	-	-
	5	11.6m x 18m	208.80	3.0	3.0	-	-
	6	15m x 10.5m	157.50	3.0	-	-	-
TOTAL PLOTS - 71 NO.							

GREEN AREA

GREEN AND PARKS- AREA PROGRAM

S.NO.	AREA (SQ. MT.)
1	914.21
2	1737.98
3	553
4	2081.74
5	526.31
6	2031.26
7	491.29
8	1640.35
9	330
10	212.5
11	390
12	195
13	214.45
14	1853
15	1256.95
16	283.07
17	1721.43
18	2486.44
19	168.75
20	168.75
21	4820.12
22	310.53
23	333.08
24	360.12
25	374.7
26	289.79
27	782.95
28	375.03
29	493.15
30	167.85
31	1012.05
32	2170.16
33	305.58
34	411.03
35	756.22
36	893.78
37	940.12
38	313.5
39	630.6
40	2527.46
41	655.07
42	922.62
43	367.97
TOTAL	39471.96

PLOT A- ALPHA SECTOR (REVISED)

CLUSTER NAME	PLOT NO.	PLOT DIMENSION	PLOT AREA (sq.mt)	SETBACK (MT.) FRONT	REAR	SIDE	SIDE
A	1	12m x 20m	240	3.0	3.0	3.0	-
	2	9m x 20m	180	3.0	3.0	-	-
	3	12m x 20m	240	3.0	3.0	3.0	-
B	1	12m x 20m	240	3.0	3.0	-	-
	2-4	9m x 20m	180	3.0	3.0	-	-
	5-6	12m x 20m	240	3.0	3.0	3.0	-
	7-8	9m x 20m	180	3.0	3.0	-	-
	9	12m x 20m	240	3.0	3.0	3.0	-
C	1	12m x 20m	240	3.0	3.0	3.0	-
	2-5	9m x 20m	180	3.0	3.0	-	-
	6	12m x 20m	240	3.0	3.0	3.0	-
D	1	12m x 20m	240	3.0	3.0	3.0	-
	2-4	9m x 20m	180	3.0	3.0	-	-
	5	12m x 20m	240	3.0	3.0	3.0	-
E	1	11.600m x 22m	242.72	3.0	3.0	3.0	-
	2-4	8.0m x 22.50m	180	3.0	3.0	-	-
	5-6	9m x 20m	180	3.0	3.0	3.0	-
	7-8	8.0m x 22.50m	180	1.5	1.5	-	-
	9-10	12m x 20m	240	3.0	3.0	3.0	-
	11-12	8.0m x 22.50m	180	1.5	1.5	-	-
	13-14	10m x 22.50m	225	2.0	2.0	2.0	-
	15-17	8.0m x 22.50m	180	1.5	1.5	-	-
	18	10.908m x 22.50m	245.43	2.0	2.0	2.0	-
F	1	13m x 17.5m	227.5	3.0	3.0	3.0	-
	2-4	10m x 17.5m	175	3.0	3.0	-	-
	5	13m x17.5m	227.5	3.0	3.0	3.0	-
G	1	11.6m x18m	208	2.0	2.0	2.0	-
	2-6	8.575m x18m	154	3.0	3.0	-	-
	7-8	11.6m x18m	208	1.5	1.5	-	-
	9-13	8.575m x18m	154	2.0	2.0	2.0	-
	14	11.6m x18m	208				-
H	1	9.725m x 12.5m	117.5	2.0	2.0	2.0	-
	2-3	8m x 12.5m	100	1.5	1.5	-	-
	4-5	10m x 12.5m	125	2.0	2.0	2.0	-
	6-7	8m x 12.5m	100	1.5	1.5	-	-
	8-9	10m x 12.5m	125	2.0	2.0	-	-
	10-11	8m x 12.5m	100	1.5	1.5	-	-
	12-15	10m x 12.5m	125	2.0	2.0	-	-
	16	10.344m x 12.5m	129.31	2.0	2.0	2.0	-
I	1	10.375m x 17.8m	182	3.0	3.0	3.0	-
	2	8.575m x 22.767m	174	3.0	3.0	3.0	-
	3	8.575m x 27.5m	215	3.0	3.0	-	-
	4	8.575m x31.25m	236	3.0	3.0	-	-
	5	8.575m x32.25m	245	3.0	3.0	-	-
	6	8.575m x31.57	190	3.0	3.0	-	-
J	1	10.030m x 12.5m	127.77	2.0	2.0	2.0	-
	2	8m x 12.5m	100	1.5	1.5	-	-
	3-4	10m x 12.5m	125	2.0	2.0	2.0	-
	5-6	8m x 12.5m	100	1.5	1.5	-	-
	7-8	10m x 12.5m	125	2.0	2.0	-	-
	9-10	8m x 12.5m	100	1.5	1.5	-	-
	11-12	10m x 12.5m	125	2.0	2.0	2.0	-
	13	8m x 12.5m	100	1.5	1.5	-	-
	14	11.000m x 12.5m	134.36	2.0	2.0	2.0	-
L	1	13m x 17.5m	227.5	3.0	3.0	3.0	-
	2-4	10m x 17.5m	175	3.0	3.0	-	-
	5	13m x17.5m	227.5	3.0	3.0	3.0	-
M	1	11.6m x18m	208	2.0	2.0	2.0	-
	2-5	8.575m x18m	154	3.0	3.0	-	-
	6-8	11.6m x18m	208	1.5	1.5	-	-
	9-13	8.575m x18m	154	2.0	2.0	2.0	-
	14	11.6m x18m	208	2.0	2.0	2.0	-
N	1	10m x 15.25m	147.63	3.0	3.0	3.0	-
	2	8m x 14.25m	110.61	3.0	3.0	-	-
	3	8.91m x 13.43m	120.46	3.0	3.0	3.0	-
O	1	10m x 12.5m	125	2.0	2.0	2.0	-
	2	8m x 12.5m	100	1.5	1.5	-	-
	3-4	10m x 12.5m	125	2.0	2.0	2.0	-
	5-6	8m x 12.5m	100	1.5	1.5	-	-
	7-8	10m x 12.5m	125	2.0	2.0	2.0	-
	9-10	8m x 12.5m	100	1.5	1.5	-	-
	11-12	10m x 12.5m	125	2.0	2.0	2.0	-
	13	8m x 12.5m	100	1.5	1.5	-	-
	14	10m x 12.5m	125	2.0	2.0	2.0	-
P	1	10m x 12.5m	125	2.0	2.0	2.0	-
	2-6	8m x 12.5m	100	1.5	1.5	-	-
	7-8	10m x 12.5m	125	2.0	2.0	2.0	-
	9-14	8m x 12.5m	100	1.5	1.5	-	-
	15	10m x 12.5m	125	2.0	2.0	2.0	-
	16	10m x 12.5m	125	2.0	2.0	2.0	-
	17-22	8m x 12.5m	100	1.5	1.5	-	-
	23-28	10m x 12.5m	125	2.0	2.0	2.0	-
	29-29	8m x 12.5m	100	1.5	1.5	-	-
	30	10m x 12.5m	125	2.0	2.0	2.0	-
Q	1	10.5m x 21.67m	261	3.0	3.0	3.0	-
	2	8.575m x 25.3m	260	3.0	3.0	-	-
	3	14.88m x 25.3m	262	3.0	3.0	3.0	-
R	1	10m x 12.5m	125	2.0	2.0	2.0	-
	2-11	8m x 12.5m	100	1.5	1.5	-	-
	12	10m x 12.5m	125	2.0	2.0	2.0	-
S	1	11.504m x 12.5m	124.21	2.0	2.0	2.0	-
	2	8m x 12.5m	100	1.5	1.5	-	-
	3-4	10m x 12.5m	125	2.0	2.0	2.0	-
	5-6	8m x 12.5m	100	1.5	1.5	-	-
	7-8	10m x 12.5m	125	2.0	2.0	2.0	-
	9-10	8m x 12.5m	100	1.5	1.5	-	-
	11-13	10m x 12.5m	125	2.0	2.0	2.0	-
	14	10.259m x 12.5m	192.48	2.0	2.0	2.0	-
T	1	10m x 12.5m	125	2.0	2.0	2.0	-
	2-6	8m x 12.5m	100	1.5	1.5	-	-
	7-8	10m x 12.5m	125	2.0	2.0	2.0	-
	9-12	8m x 12.5m	100	1.5	1.5	-	-
	13	10m x 12.5m	122.14	2.0	2.0	2.0	-
	14	10m x 12.5m	125	2.0	2.0	2.0	-
	15-20	8m x 12.5m	100	1.5	1.5	-	-
	21-22	10m x 12.5m	125	2.0	2.0	2.0	-
	23-27	8m x 12.5m	100	1.5	1.5	-	-
	28	10m x 12.5m	125	3.0	3.0	3.0	-
U	1	11.180m x 12.5m	120.83	2.0	2.0	2.0	-
	2-3	10m x 12.5m	125	2.0	2.0	2.0	-
	4-5	8m x 12.5m	100	1.5	1.5	-	-
	6-7	10m x 12.5m	125	2.0	2.0	2.0	-
	8-9	8m x 12.5m	100	1.5	1.5	-	-
	10-11	10m x 12.5m	125	2.0	2.0	2.0	-
	12	13.938m x 12.5m	158.49	2.0	2.0	2.0	-
V	1	11.575m x 17.5m	202.56	3.0	3.0	3.0	-
	2-4	8.575m x 17.5m	150	2.0	2.0	2.0	-
	5-8	11.575m x 17.5m	202.56	2.0	2.0	-	-
	9-10	8.575m x 17.5m	150	2.0	2.0	2.0	-
	11-14	11.575m x 17.5m	202.56	3.0	3.0	3.0	-
	15	8.575m x 17.5m	150	2.0	2.0	2.0	-
	16	11.575m x 17.5m	202.56	3.0	3.0	3.0	-
W	1	11.08m x 12.5m	119.65	2.0	2.0	2.0	-
	2-3	10m x 12.5m	125	2.0	2.0	2.0	-
	4-5	8m x 12.5m	100	1.5	1.5	-	-
	6-7	10m x 12.5m	125	2.0	2.0	2.0	-
	8-9	8m x 12.5m	100	1.5	1.5	-	-
	10-11	10m x 12.5m	125	2.0	2.0	2.0	-
	12	13.404m x 12.5m	156.55	2.0	2.0	2.0	-
X	1	10m x 12.5m	125	2.0	2.0	2.0	-
	2-9	8m x 12.5m	100	1.5	1.5	-	-
	10-13	10m x 12.5m	125	2.0	2.0	2.0	-
	14-19	8.0m x 12.5m	100	1.5	1.5	-	-
	20	10m x 12.5m	119.60	2.0	2.0	2.0	-
Y	1	10m x 12.569m	125.34	2.0	2.0	2.0	-
	2	10m x 12.022m	120.76	1.5	1.5	-	-
	3	8.0m x 12.676m	101.19	1.5	1.5	-	-
	4	8.0m x 12.715m	101.77	1.5	1.5	-	-
	5	8.0m x 12.721m	101.74	1.5	1.5	-	-
	6	8.0m x 12.749m	101.79	1.5	1.5	-	-
	7	8.0m x 12.712m	101.83	1.5	1.5	-	-
	8	8.0m x 12.703m	101.69	1.5	1.5	-	-
	9	8.0m x 12.793m	102.35	1.5	1.5	-	-
	10	15.516m x 12.759m	197.98	2.0	2.0	2.0	-
Z	1	10m x 12.5m	125	2.0	2.0	2.0	-
	2	8m x 12.5m	100	1.5	1.5	-	-
	3-4	10m x 12.5m	123.87	2.0	2.0	2.0	-
	5-6	8m x 12.5m	100	1.5	1.5	-	-
	7	10m x 12.5m	125	2.0	2.0	2.0	-
Z1	1	10.938m x 12.5m	131.32	2.0	2.0	2.0	-
	2-7	8m x 12.5m	100	1.5	1.5	-	-
	8	10m x 12.5m	125	2.0	2.0	2.0	-
Z2	1	12.306m x 12.5m	121.99	2.0	2.0	2.0	-
	2-9	8.0m x 12.5m	100	1.5	1.5	-	-
	10	10m x 12.5m	125	2.0	2.0	2.0	-
Z3	1	10.86m x 12.5m	120.02	2.0	2.0	2.0	-
	2-3	8.0m x 12.5m	100	1.5	1.5	-	-
	4	9.818m x 12.5m	111.89	1.5	1.5	-	-
	5	8m x 12.5m	100	2.0	2.0	-	-
	6	10.5m x 12.5m	125	2.0	2.0	2.0	-
Z4	1	10m x 13.330m	133.36	2.0	2.0	2.0	-
	2	8m x 13.58m	108.65				-
	3	8m x 12.92m	103.36	1.5	1.5	-	-
	4	8m x 12.932m	104.21	1.5	1.5	-	-
	5	8m x 12.748m	102.22	1.5	1.5	-	-
	6	8m x 12.57m	101.21	1.5	1.5	-	-
	7	8m x 12.436m	100	1.5	1.5	-	-
	8	8.600m x 12.510m	112.96	1.5	1.5	-	-
	9-11	8m x 12.502m	100	1.5	1.5	-	-
	12	10m x 12.546m	125.5	3.0	3.0	3.0	-
Z5	1	10m x 15.731m	150.33	3.0	3.0	3.0	-
	2	8m x 15.251m	123.96	2.0	2.0	-	-
	3	8m x 14.798m	120.18	2.0	2.0	-	-
	4	8m x 14.514m	118.4	2.0	2.0	-	-
	5	8m x 13.964m	114.56	2.0	2.0	-	-
	6	8m x 13.386m	109.94	2.0	2.0	-	-
	7	8m x 12.992m	105.23	2.0	2.0	-	-
	8	10m x 12.347m	124.35	2.0	2.0	2.0	-
TOTAL PLOTS - 242 NO.							

PLOT B

CLUSTER NAME	PLOT NO.	PLOT DIMENSION	PLOT AREA (sq.mt)	SETBACK (MT.) FRONT	REAR	SIDE	SIDE
A	1	11.013m x 19.86m	217.85	3.0	3.0	3.0	-
	2	11.188m x 19.86m	201.53	3.0	3.0	3.0	-
	3	8.9m x 19.672m	176.79	3.0	3.0	-	-
	4	8.9m x 19.632m	174.92	3.0	3.0	-	-
	5	8.660m x 19.383m	168.24	3.0	3.0	3.0	-
B	1	11.465m x 14.394m	170.66	3.0	3.0	3.0	-
	2	11.610m x 14.394m	154.93	3.0	3.0	-	-
	3	9.97m x 23.136m	230.82	3.0	3.0	3.0	-
	4	9m x 22.672m	206.78	3.0	3.0	-	-
	5	9m x 22.063m	202.6	3.0	3.0	3.0	-
	6	9m x 21.453m	195.82	3.0	3.0	-	-
	7	9m x 20.843m	190.33	3.0	3.0	-	-
	8	9m x 20.234m	184.85	3.0	3.0	-	-
	9	9m x 19.624m	179.36	3.0	3.0	-	-
	10-17	8.3m x 18m	149.4	3.0	3.0	-	-
	18	7.825m x 18m	157.3	3.0	3.0	3.0	-
C	1	13.483m x 14.288m	212.12	3.0	3.0	3.0	-
	2	11.5m x 16.319m	203.08	3.0	3.0	-	-
	3	9.9m x 18.99m	199.52	3.0	3.0	-	-
	4-7	9.9m x 20.5m	202.95	3.0	3.0	-	-
	8	9.493m x 19.716m	181.6	3.0	3.0	3.0	-
	9	10.195m x 18.764m	166.81	3.0	3.0	-	-
	10	10.5m x 17.799m	181.64	3.0	3.0	-	-
	11	10.5m x 16.8m	176.35	3.0	3.0	-	-
	12-14	8.850m x 16.8m	148.68	3.0	3.0	-	-
	15	11.5m x 16.8m	181.06	3.0	3.0	3.0	-
D	1	13.5m x 17.5m	174.75	3.0	3.0	3.0	-
	2	10m x 17.5m	109.92	3.0	3.0	-	-
	3-8	8.765m x 13.120m	115	3.0	3.0	-	-
	9	8.765m x 13.120m	115	3.0	3.0	3.0	-
E	1	8.78m x 14.23m	125	2.0	2.0	2.0	-
	2-3	8.08m x 14.23m	115	2.0	2.0	-	-
	4	11.46m x 16.66m	149.49	2.0	2.0	2.0	-
	5	8.5m x 16.86m	143.31	2.0	2.0	-	-
	6	8.5m x 16.86m	143.31	2.0	2.0	2.0	-
	7-8	8.08m x 14.23m	115	2.0	2.0	-	-
	9	8.78m x 14.23m	125	2.0	2.0	2.0	-
F	1	8.78m x 14.23m	125	2.0	2.0	2.0	-
	2-4	8.08m x 14.23m	115	2.0	2.0	-	-
	5-6	8.78m x 14.23m	125	2.0	2.0	2.0	-
	7-9	8.08m x 14.23m	115	2.0	2.0	-	-
	10	8.78m x 14.23m	125	2.0	2.0	2.0	-
G	1	8.78m x 14.23m	125	2.0	2.0	2.0	-
	2-4	8.08m x 14.23m	115	2.0	2.0	-	-
	5-6	8.78m x 14.23m	125	2.0	2.0	2.0	-
	7-9	8.08m x 14.23m	115	2.0	2.0	-	-
	10	8.78m x 14.23m	125	2.0	2.0	2.0	-
H	1	8.78m x 14.23m	125	2.0	2.0	2.0	-
	2-4	8.08m x 14.23m	115	2.0	2.0	-	-
	5-6	8.78m x 14.23m	125	2.0	2.0	2.0	-
	7-9	8.08m x 14.23m	115	2.0	2.0	-	-
	10	8.78m x 14.23m	125	2.0	2.0	2.0	-
I	1	8.78m x 18.125m	159.14	3.0	3.0	3.0	-
	2-4	8.08m x 18.125m	146.45	3.0	3.0	-	-
	5-6	8.78m x 18.125m	159.14	3.0	3.0	3.0	-
	7-9	8.08m x 18.125m	146.45	3.0	3.0	-	-
	10	8.78m