


धन प्रवेश, नोडा  
अवधि  
निर्देश-अवधि, आरंभ एवं पट्टा  
प्रवेश की तारीख को निर्धारण करने  
का यह प्रवेश है।  
यह प्रवेश नोडा विकास, के.ए.आर.  
नोडा-75, ए.एस.के. प्लाजा  
L.S.C. मेयूर विहार फ्लॉर II, दिल्ली-91  
ए.एस.के. (मन अचोब)

III-267/55  
30/12


Map for proposed Building to be per by  
Laws. Submitted for registration process.  
P. Asst.

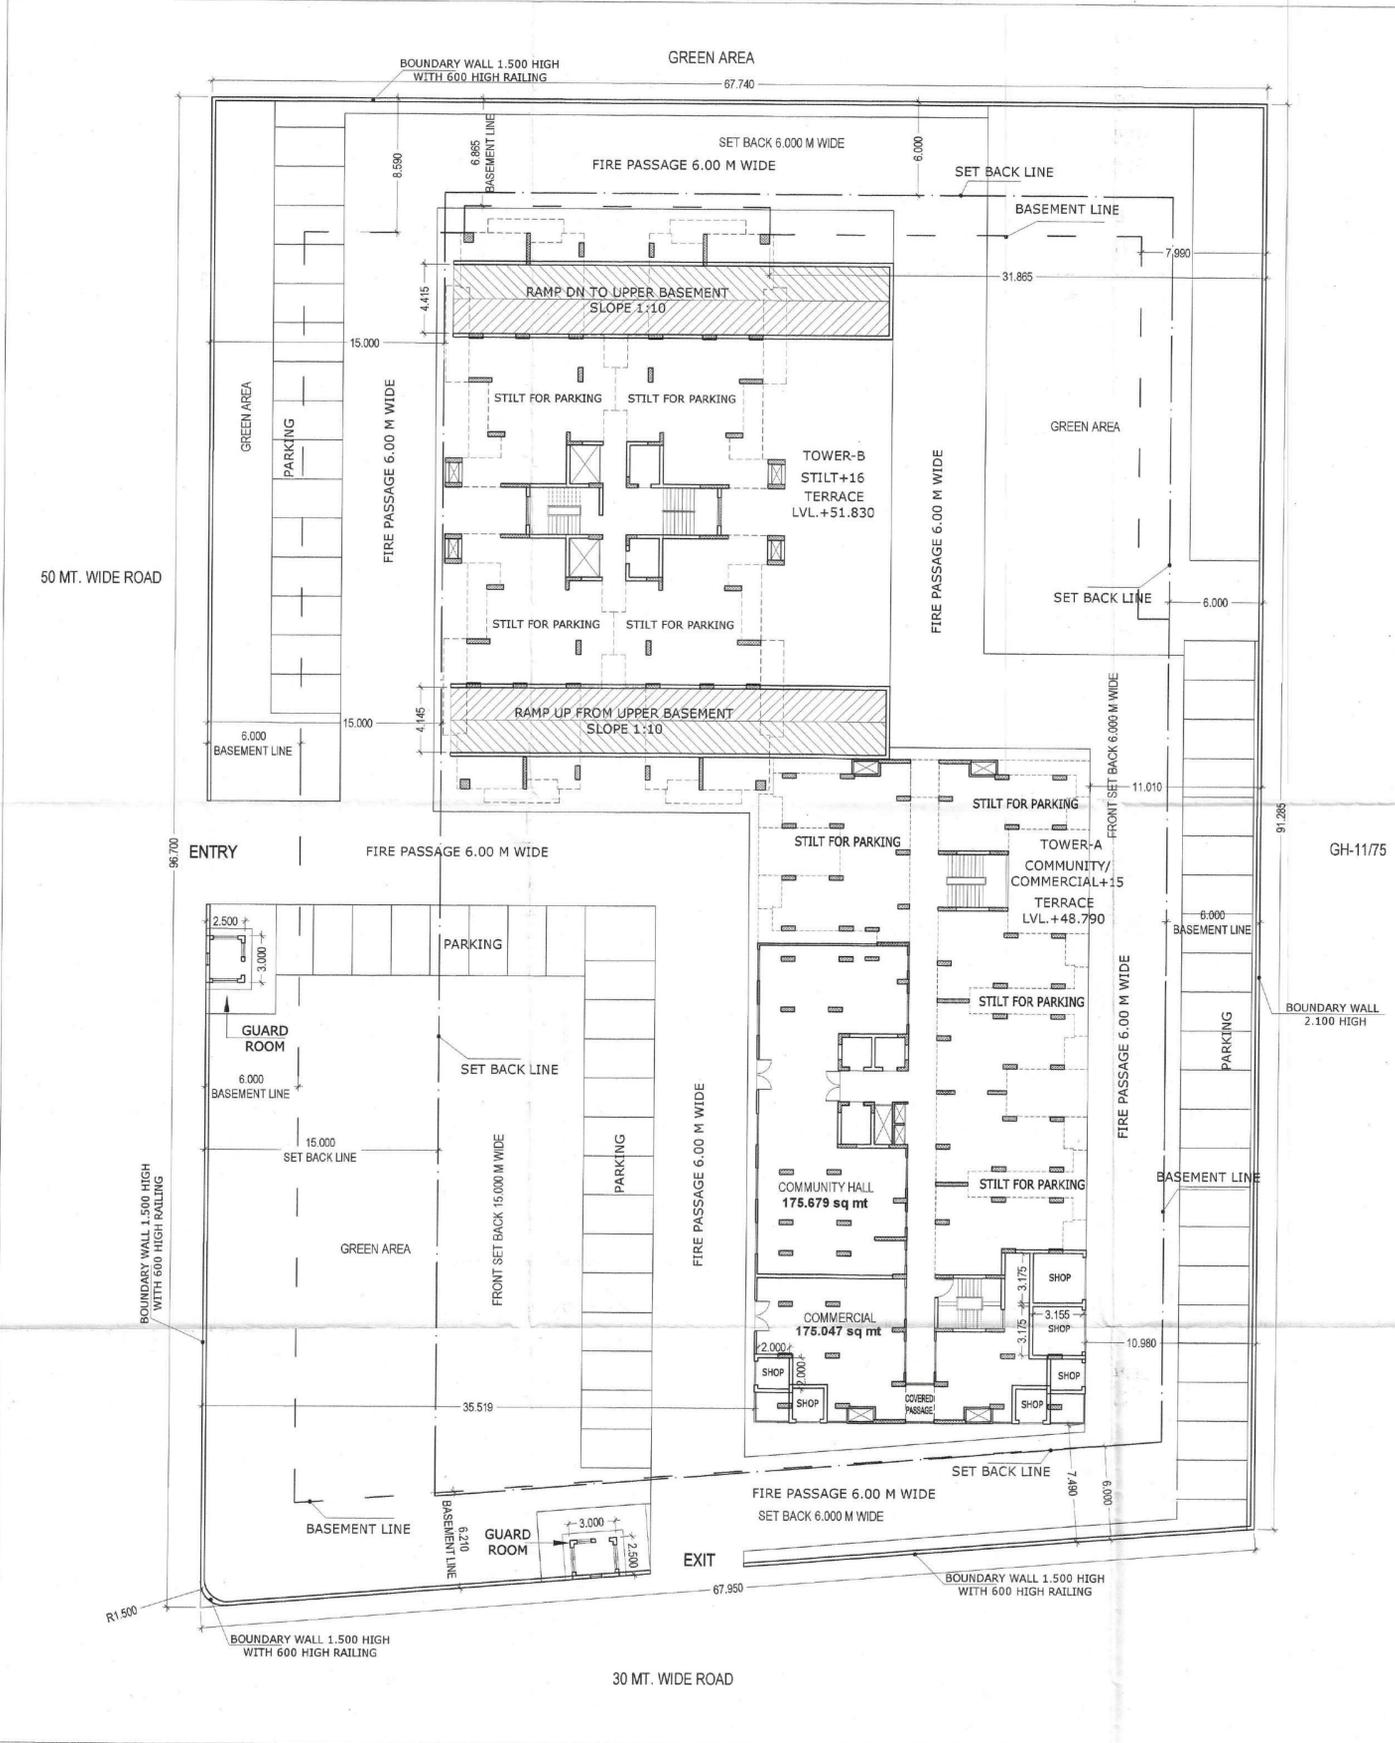

LOCATION PLAN  
N.T.S

(LAYOUT PLAN) 2012  
S-01

NOTE:  
\*TOWER A IS TYPICAL  
\*TOWER B IS TYPICAL  
NOTE: 2  
\*AREA CHART IS IN SHEET NO. - S-02

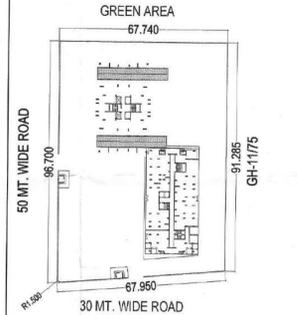

PROJECT TITLE  
PROPOSED GROUP HOUSING AT PLOT NO-  
GH-12 SECTOR 75,NOIDA FOR - M/S AIMS  
MAX GARDENIA DEVELOPER PVT. LTD.  
DRAWING TITLE-

LAYOUT PLAN S-01  
DRG NO.

SCALE 1:100  
DATE 20120114  
DEALT  
JOB NO.

DEEPAK MEHTA & ASSOCIATES  
ARCHITECTS, PLANNERS, VALUERS, LANDSCAPE & INTERIORS  
PLOT NO. 16 ABHISHEK PLAZA L.S.C. MAYUR VIHAR PH II DELHI 91  
PH: 65272180 TELEFAX: 22770180

Architect Deepak Mehta  
CO-18710840  
Plot No. 16, Abhishek Plaza  
L.S.C. Mayur Vihar Ph II, Delhi 91

ARCHITECTS SIGN  
For Aims Max Gardenia Developers Pvt. Ltd.  
Authorised Signatory  
OWNERS SIGN

भवन के अंतर्गत एच एच साइड सेट बैक  
शुरू देना पड़ता है तथा भारी संभावना  
की तैयारी भी कर लेना है। अतः संश्लेषण  
कार्यवाही के अनुसार ही निर्माण करें, अति-  
setbacks on front, Rear & Side  
setbacks invite heavy penalties. Entro  
avoids encroachments also Please  
as per Sanctioned Map.

धन प्रवेश  
नोट: 1. यह मानचित्र स्वीकृति की दिनांक से अधिक  
सम 5 वर्ष की अवधि तक वैध रहेगा यद्यपि पट्टेदार  
का पट्टे के अधिकतर अवसथ्य हो अथवा पट्टेदार पूर्ण  
अवधि कर लिए हो। पट्टे के अधिकतर अवसथ्य  
पूर्णतया न होने की दशा में मानचित्र अवसथ्य  
पट्टे की वैधता खारिज कर दी जायेगी अर्थात् 4

(2) आवंटनी की अधिसूचना प्रमाण पत्र हेतु आवेदन  
करते समय विकास एवम्भक (अवकाश) से नियम  
अनुसार समय वृद्धिपत्र प्राप्तकर प्रस्तुत करना होगा