


**BHADOHI INDUSTRIAL DEVELOPMENT AUTHORITY**

**DETAIL OF PLOTS**

S.N.	TYPE	SIZE M.	AREA m <sup>2</sup>	NOS
1	SHOP	4.00x6.00	24.00	74
2	COMM	7.50+20.50	153.75	16
3	SHOP	5.00x10.00	50.00	48
4	SHOP	4.00x8.00	32.00	8
5	F.F.HALL		49.0, 68.0	2
<b>TOTAL</b>				<b>148</b>

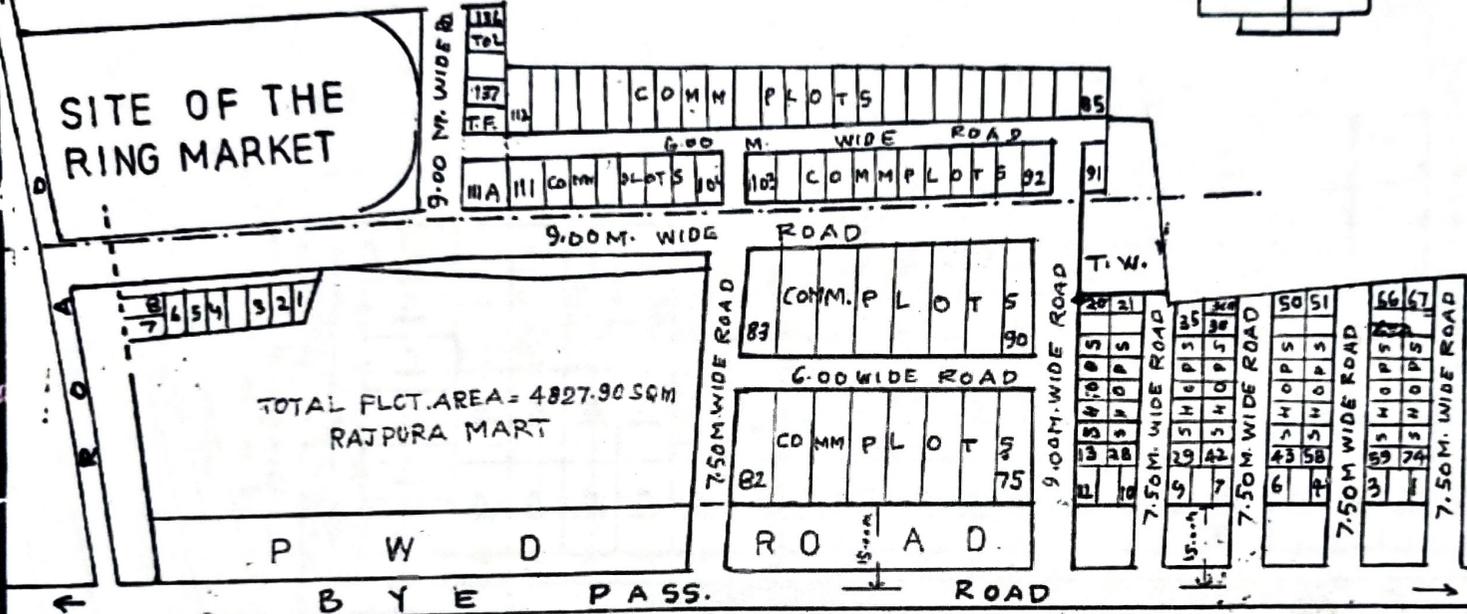

**LAY OUT PLAN OF COMMERCIAL CUM HOUSING SCHEME RAJPURA**

मुख्य कार्यवाहक के आदेश दिनांक 04/06/12  
 प्रमोदी अहिराव स्वामिनी के अवेक दिनांक  
 22/6/18 के अनुसार 65 सेक्टर 65A  
 भूखण्ड कायदा है।

मुख्य कार्यवाहक के आदेश दिनांक 03/06/12  
 पत्रांक संख्या - 17/19/97 अथवा  
 आदेश संख्या 35 के अन्तर्गत 35/19 अथवा 35/19

**PRABHU NATH**  
 DRAUGHTS MAN

**HAR GOVIND**  
 HEAD DRAUGHTS MAN

**D. P TIWARI**  
 ARCHITECT PLANNER

**S. K. SRIVASTAVA**  
 CHIEF EXECUTIVE OFFICER

*Prasad*  
**राम प्रसाद गुप्ता**  
 मानचित्रकार

*Har Govind*  
**हरगोविन्द**  
 प्रधान मानचित्रकार

*Aditya*  
**आदित्य यादव**  
 सहायक अभियन्ता  
 बीडा-भदोही

*Ar. D. Bhatti*  
**आर. डी. भारती**  
 अवर अभि०  
 बीडा

*S. K. Srivastava*  
**सहायक अभियन्ता**  
 बीडा-भदोही

*Pradyumn*  
**अधिसासी अभियन्ता**  
 भदोही औद्योगिक विकास प्राधिकरण  
 बीडा, भदोही