



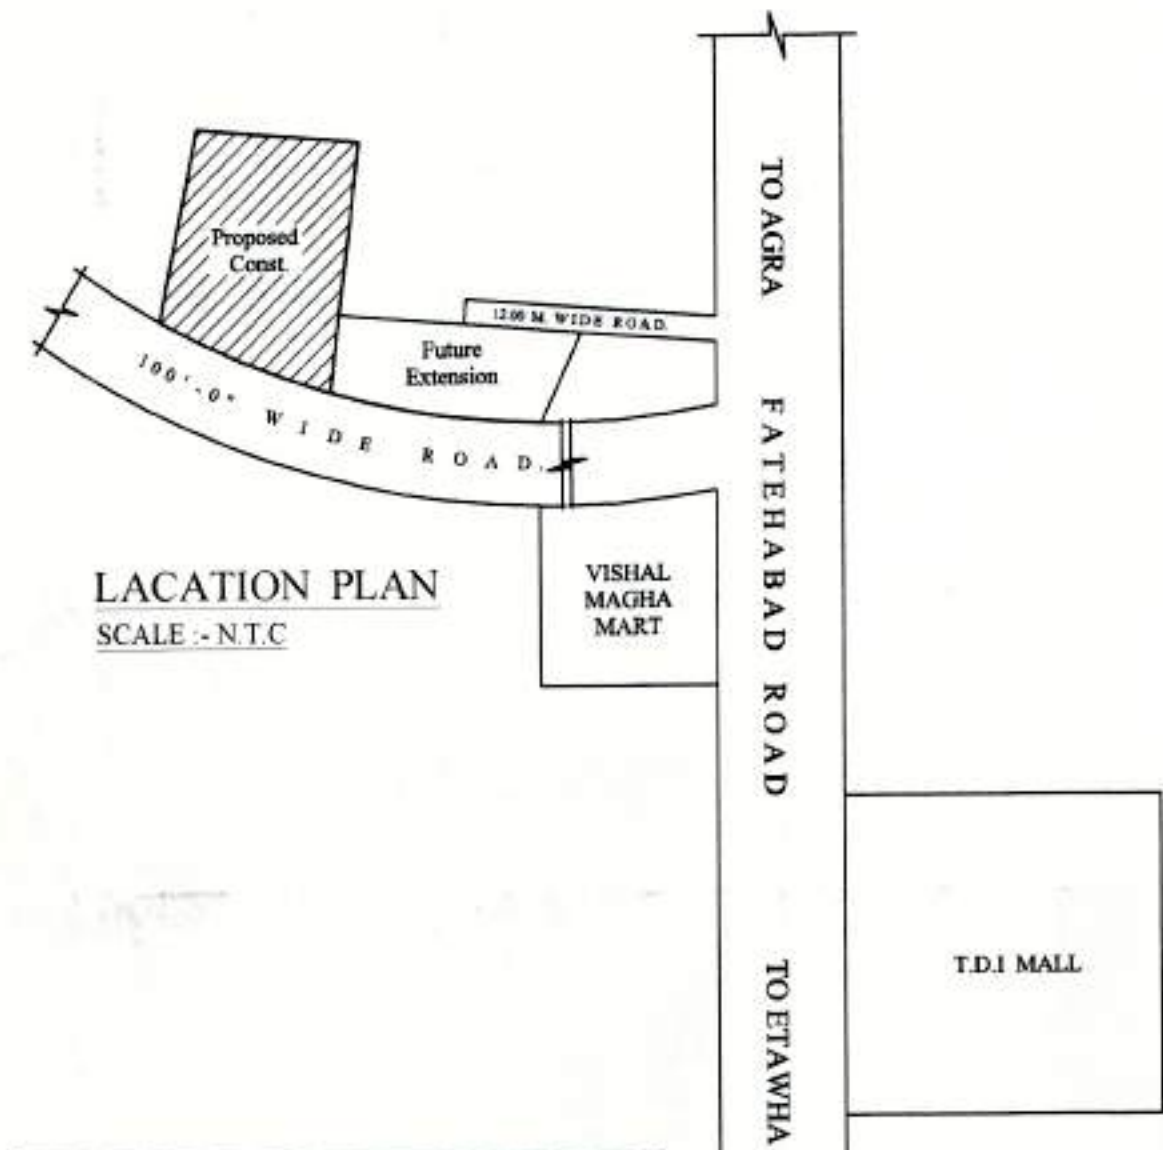


SCHEDULE FOR OPENING


TYPE	SIZE	LINTEL
D	1.22X2.60	2.60
DA	0.90X2.60	2.60
DT	0.76X2.13	2.13
DS	2.40X2.60	2.60
DSW1	2.40X2.60	2.60
DSW2	2.40X2.60	2.60
DSW3	1.83X2.60	2.60
DSW4	1.67X2.60	2.60
W	2.44X1.68	2.60
W1	1.95X1.68	2.60
W2	1.43X1.68	2.60
W3	1.37X1.68	2.60
W4	1.32X1.68	2.60
V	0.76X0.60	2.60

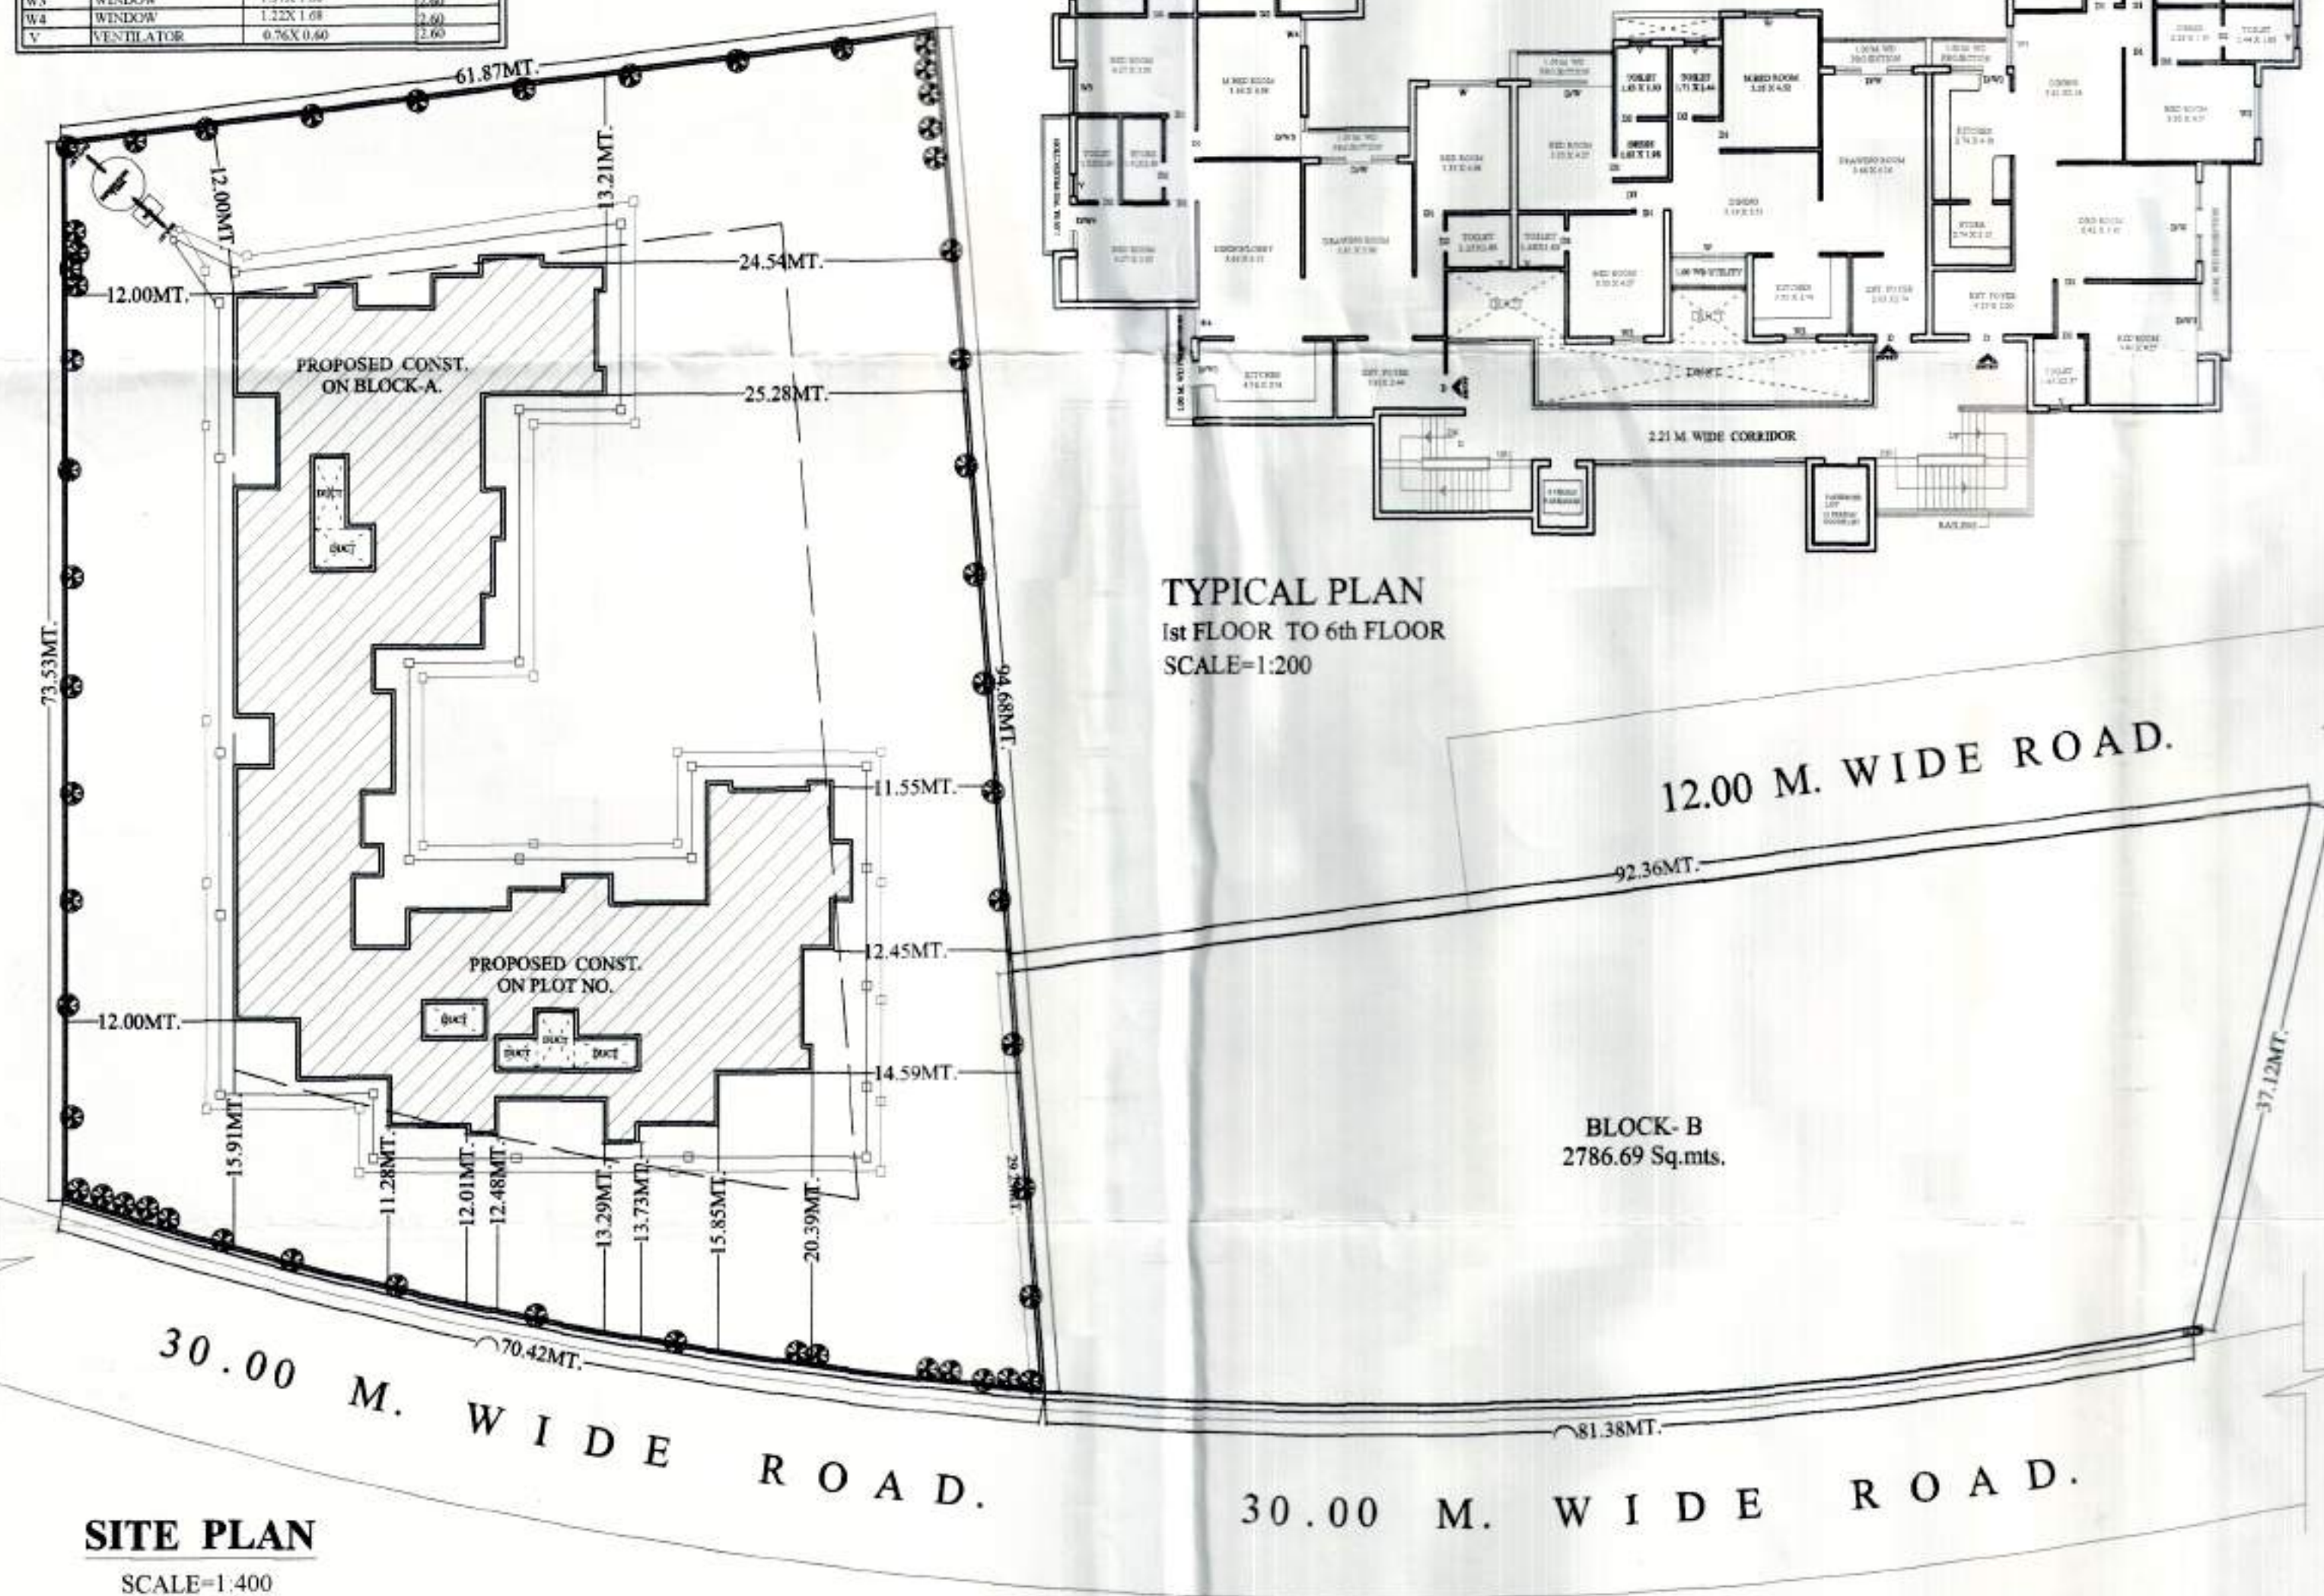

SITE PLAN
SCALE=1:400

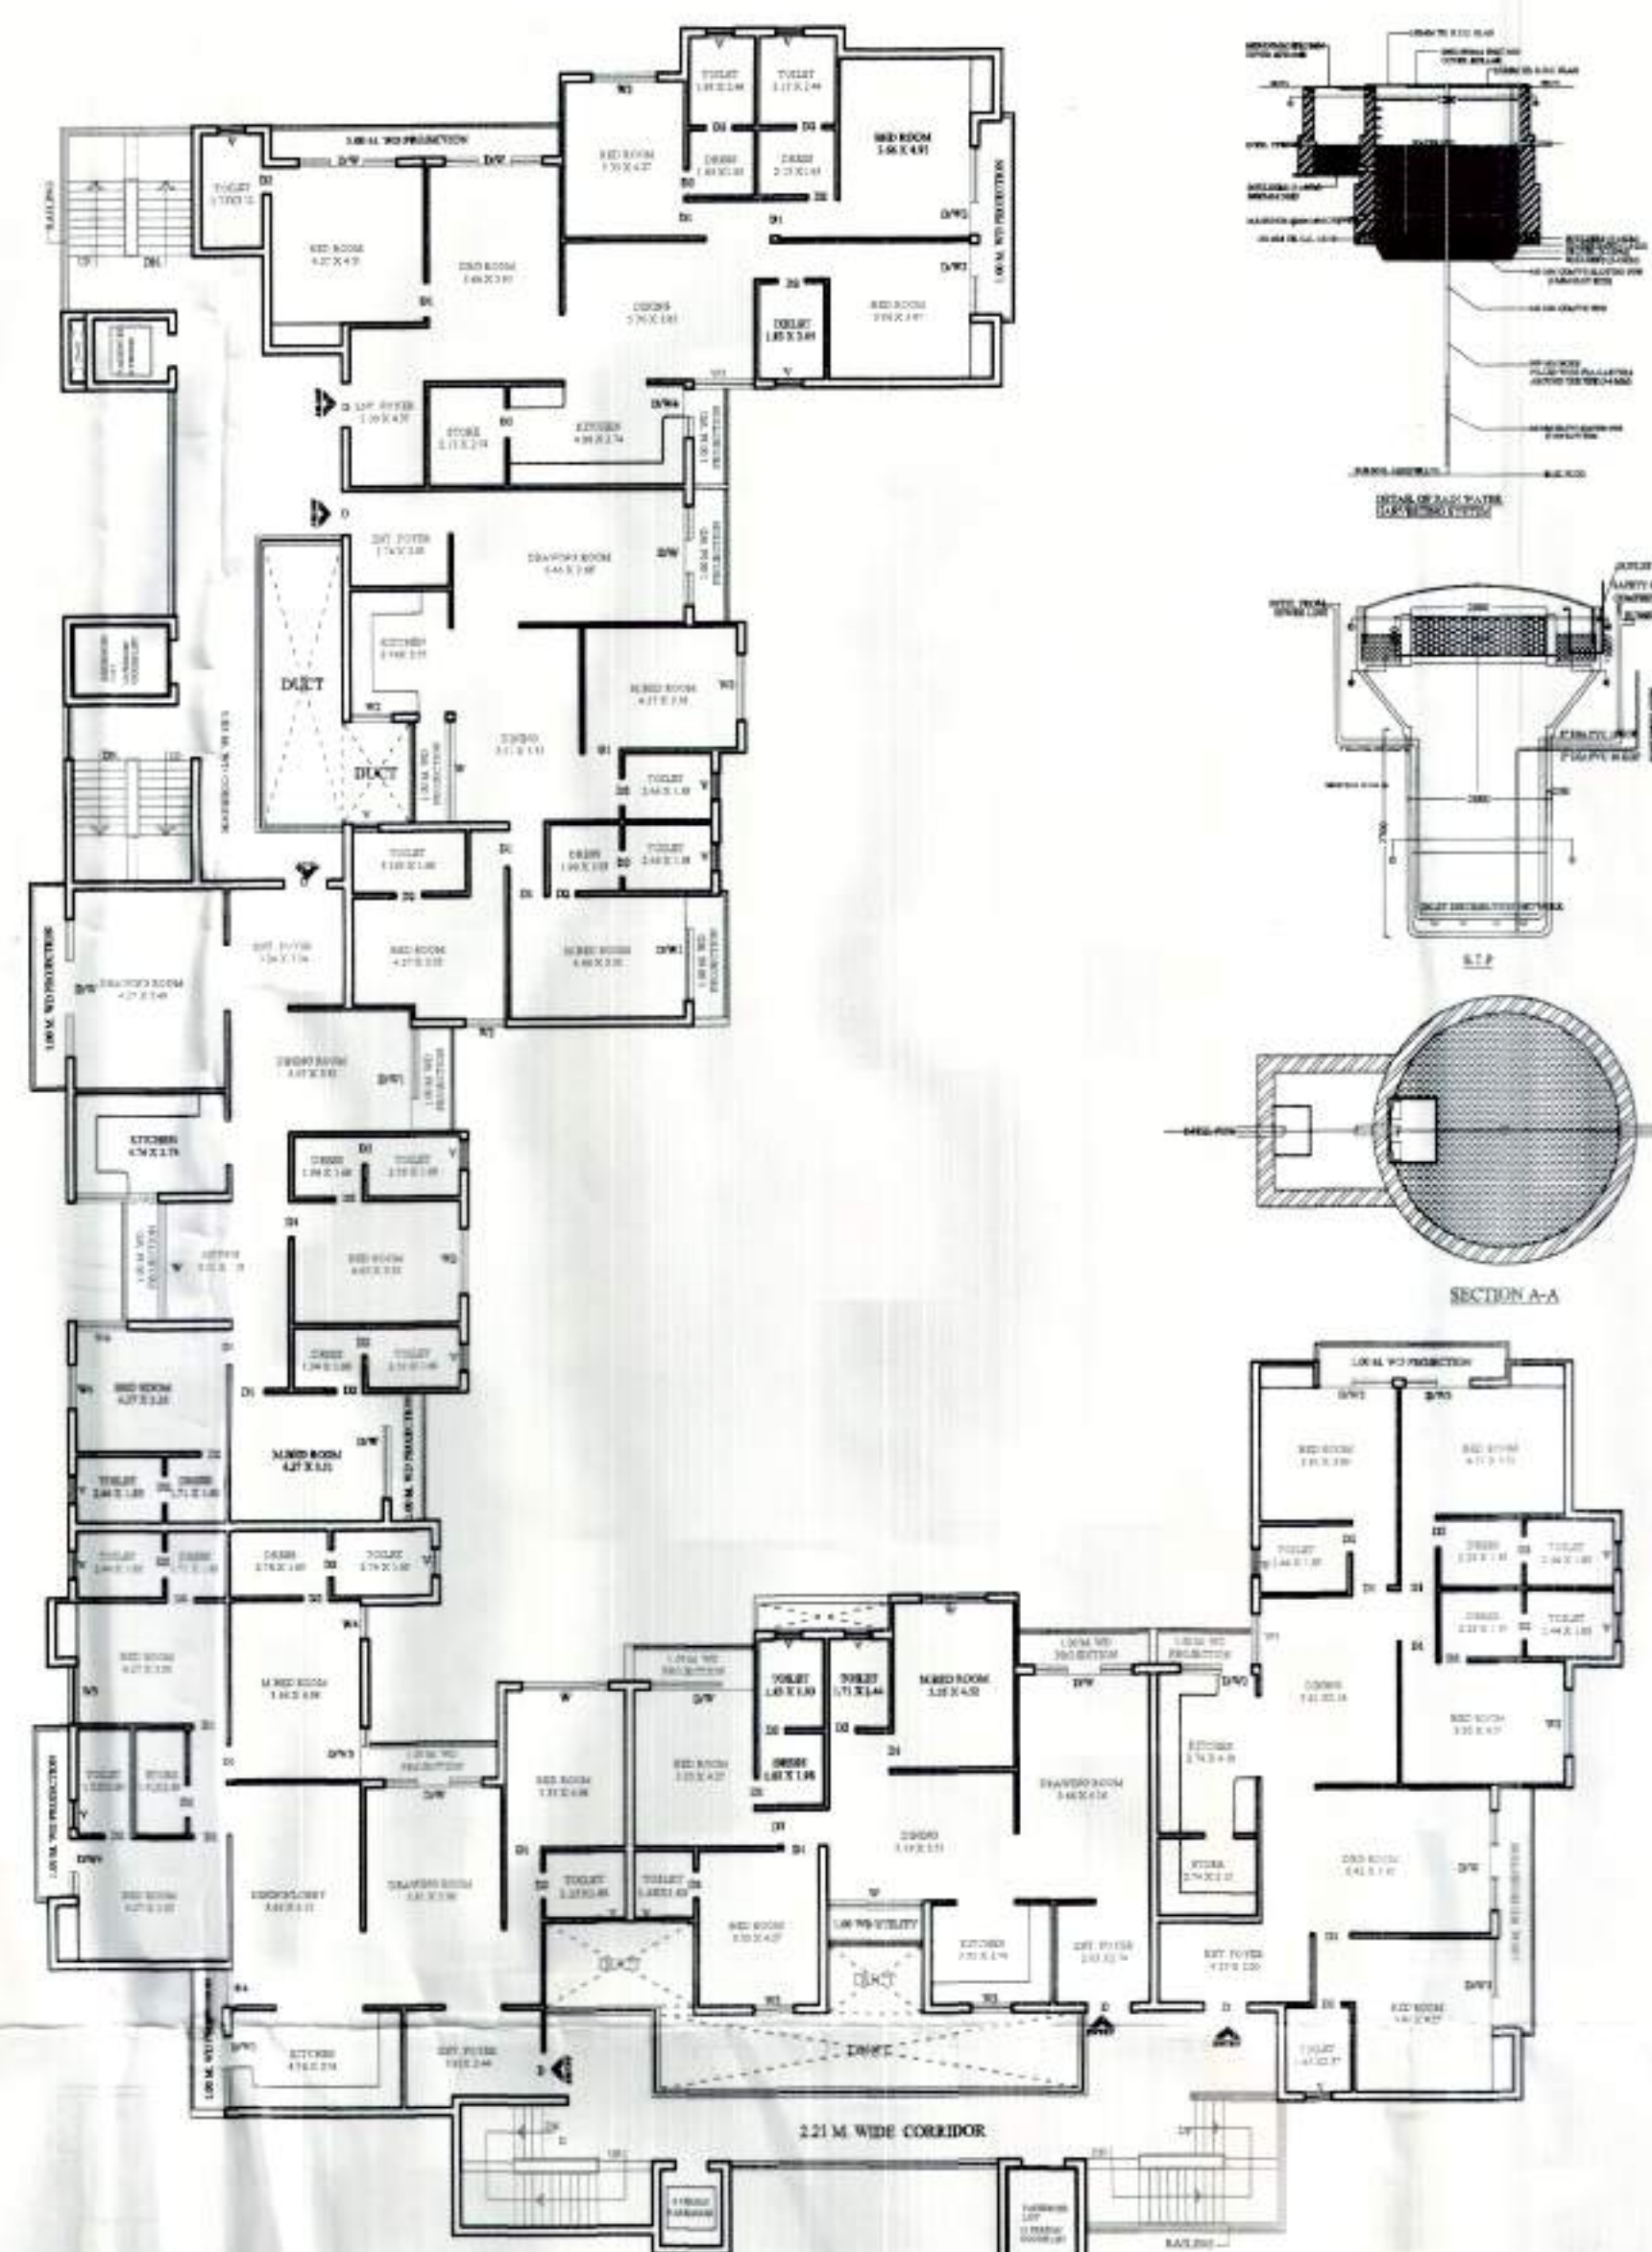


TYPICAL PLAN
1st FLOOR TO 6th FLOOR
SCALE=1:200

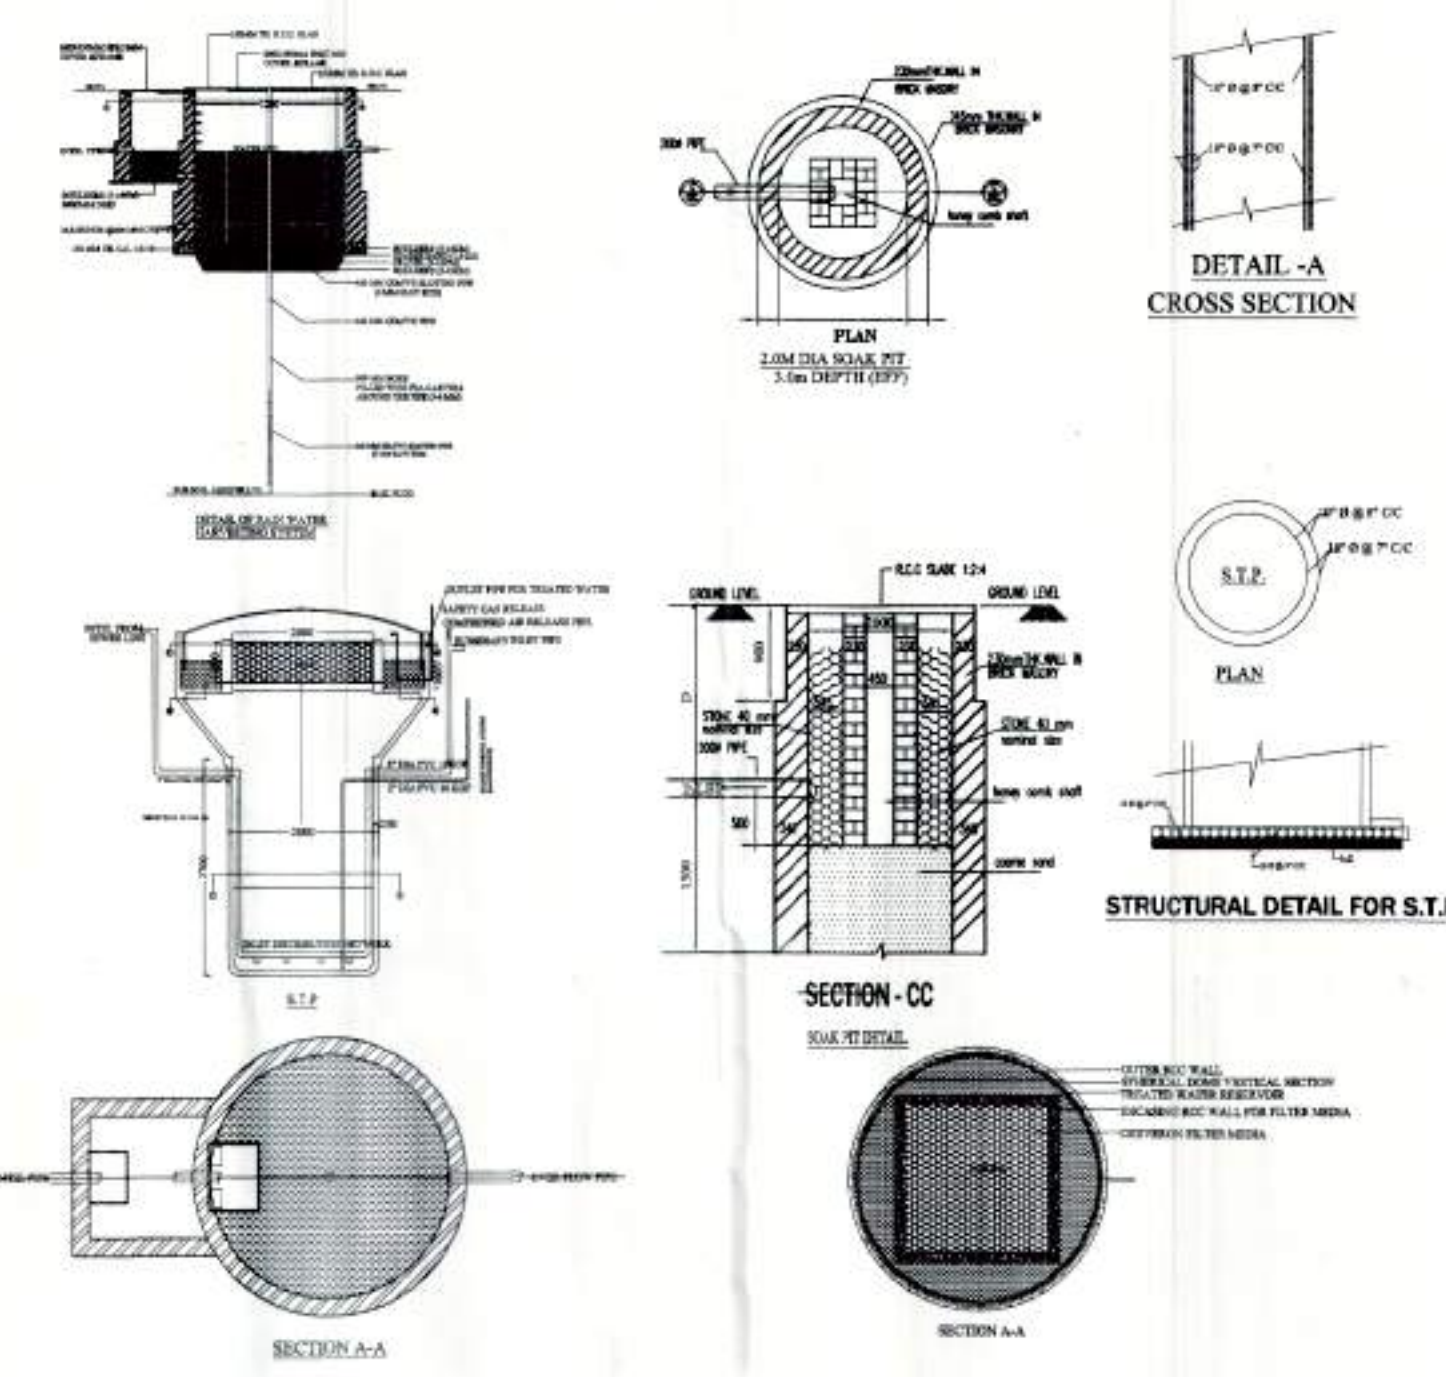


DETAIL - A CROSS SECTION

STRUCTURAL DETAIL FOR S.T.P

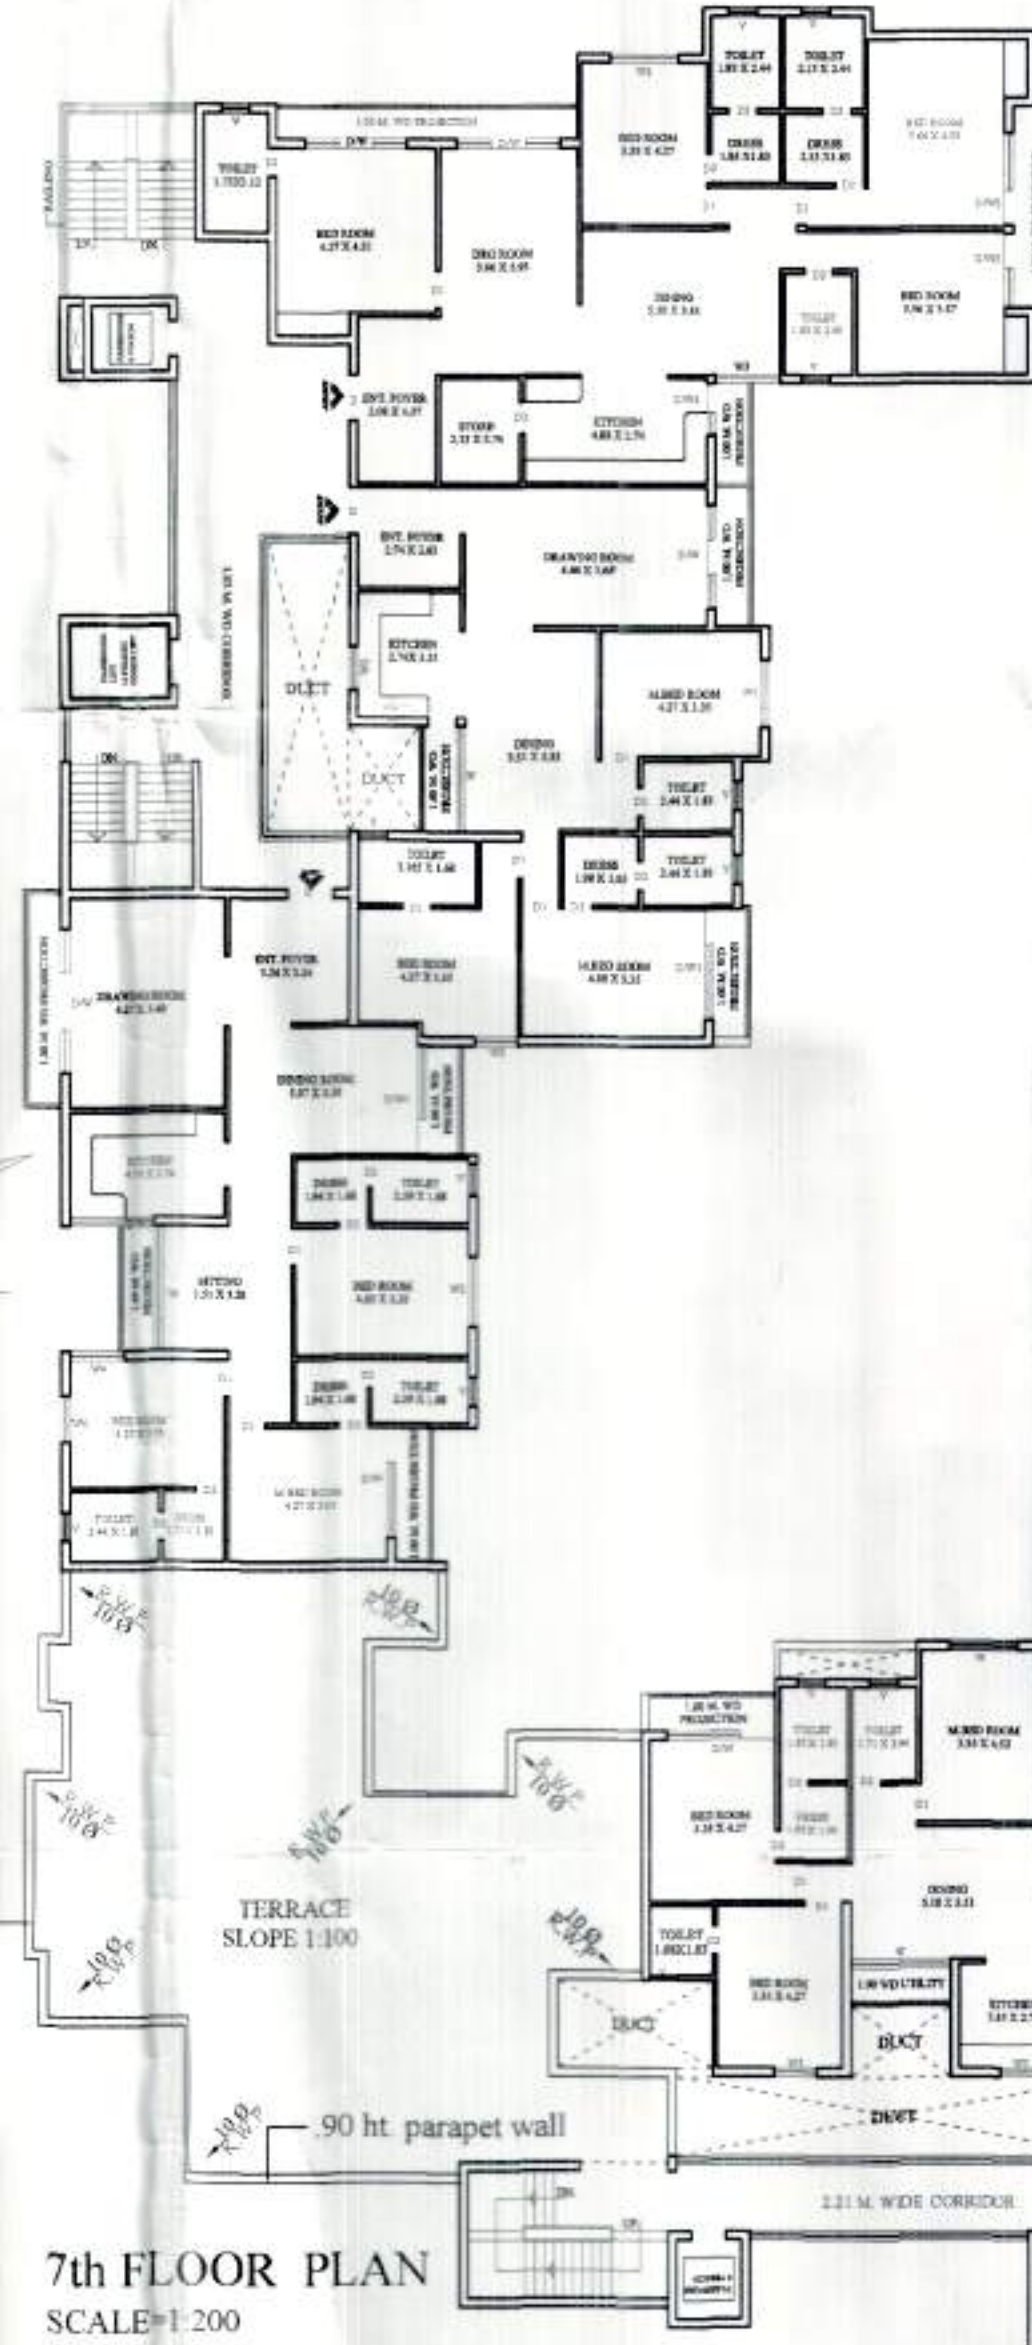

7th FLOOR PLAN
SCALE=1:200

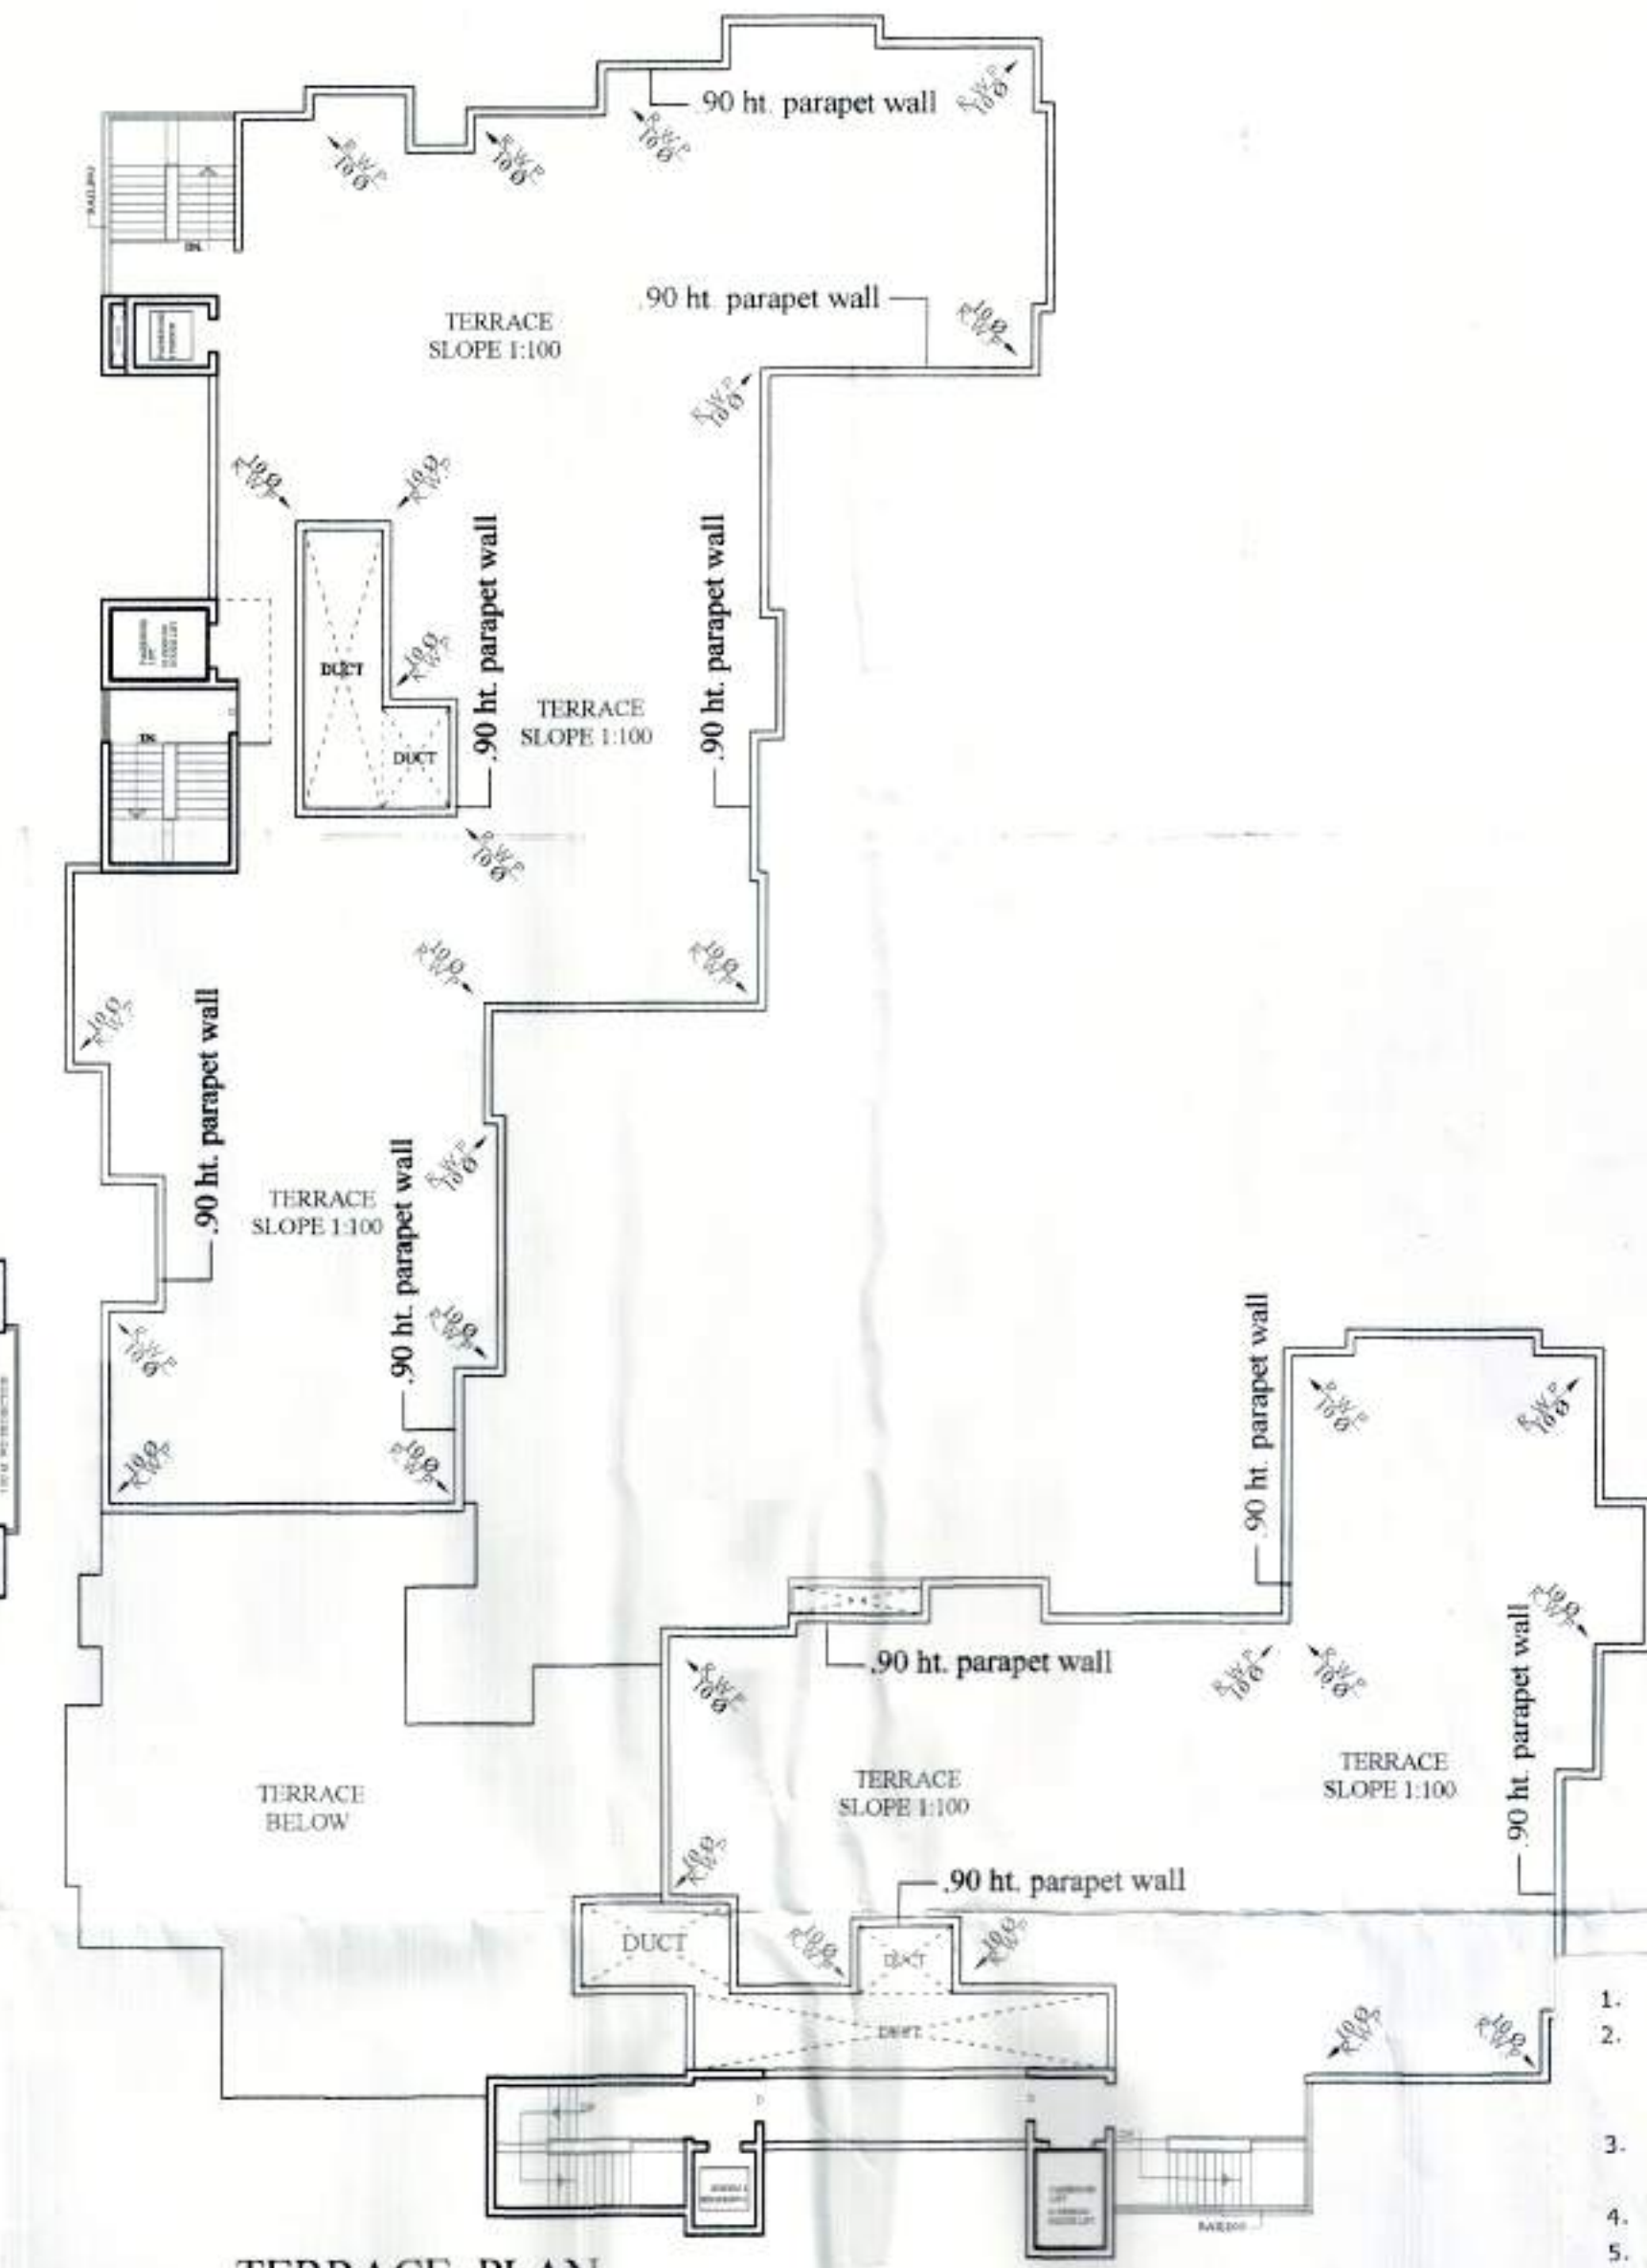

TERRACE PLAN
SCALE=1:200

AREA CHART (BLOCK - A)

	SQ.MT.	%
TOTAL PLOT AREA	8030.88	
BLOCK - B SITE AREA	2786.69	
PROPOSED CONST. SITE AREA	5244.20	100.00
COMMERCIAL COVD. AREA ON (G.F)	1175.39	22.41
GROUND FLOOR OPEN AREA	4049.17	77.22
FIRST FLOOR COVD. AREA	1175.39	22.41
SECOND FLOOR COVD. AREA	1175.39	22.41
THIRD FLOOR COVD. AREA	1175.39	22.41
FOURTH FLOOR COVD. AREA	1175.39	22.41
FIFTH FLOOR COVD. AREA	1175.39	22.41
SIXTH FLOOR COVD. AREA	1175.39	22.41
SEVENTH FLOOR COVD. AREA	947.63	18.07
TOTAL COVD. AREA	9175.36	174.98
PERMISSIBLE F.A.R @ 1.75	9177.35	175.00
BASEMENT PARKING AREA	3842.50	73.27
STAIRCASE OPEN SKY		

PROPOSED COMMERCIAL & GROUP HOUSING
BUILDING PLAN OF R.M RESORTES PVT. LTD.
SITUATED AT FATEHABAD ROAD, AGRA.

REFERENCE
PROPOSED CONST. WORK SHOWN BY:
DRAINAGE WORK SHOWN BY:
OTHER'S PROPERTY
TREES

PARKING SCHEDULE

REQUIRED CAR-PARKING	= 35.85 CARS
@ 3.00 ECS/100 Sq.mt COMMERCIAL AREA	= 35.85 CARS
@ 1.50 ECS/100 Sq.mt FLAT AREA	= 119.70 CARS
TOTAL REQUIRED CAR-PARKING	= 155.55 CARS
BASEMENT CAR PARKING	= 108 CARS
OPEN CAR PARKING	= 128 CARS
PROVIDED CAR PARKING	= 236 NO.S

OWNER :-
R.M. Resorts Pvt. Ltd.

ARCHITECT:-
Sunil Chaturvedi
Architect
F-12/35, Sanjay Place,
AGRA Ph: 820776

NOTES -
ALL DIMENSIONS ARE IN 'M'

Sheet	2
Date	27/06/2012
Scale	1:200 1:400
Drawn	Pawan
CKD	

1. स्वीकृत भूखण्ड का विभाजन कर विक्रय नहीं किया जायेगा।
2. प्रस्तावित स्थल पर निर्माण सामग्री व मलबा अपनी भूमि पर रखा होगा। यदि सड़क/सार्वजनिक भूमि पर रखा गया जाए तो नियमानुसार मलबा हटाने का काम होगा।
3. कैच पिट साइड तथा सॉलिड वेस्ट मेनेजमेंट हेतु प्राधिकरण द्वारा माने जाने पर बाह्य धनराशि जमा कराया होगा।
4. शासन/नगरपालिका द्वारा सुधारण एवं कूड़ादान हेतु गोबैल कन्टेनर की व्यवस्था करनी होगी।
5. रेनवाटर इम्पेस्टिंग सिस्टम का प्रावधान करना होगा।
6. यदि भूस्वामि स्वयं कोई विवाद उत्पन्न होता है तो नियमानुसार कार्यवाही करने के लिए विस्तृत प्राधिकरण पूर्ण रूप से स्वतंत्र होगा।
7. समस्त विवादों की एनओसी की शर्तों का पालन करना होगा।
8. प्रस्तावित विचारण हेतु प्राधिकरण से अनुमति प्राप्त करनी होगी।

आवक मति
F.N-983/B-F/01/2004-05
शेष शर्तें पूरे भाग पर
नियमित रूप पर तलाक
निर्दिष्ट सिस्टम का प्रावधान
करना होगा।
नियम का पालन न्यायालय का
निर्णय के बिना नहीं के लिए है।
आवक के अनुसार
सुवर्ण 5 वृक्ष लगाने होंगे

प्रतिवेद:-
प्रमुख विभाग को Noe
मिलाए के प्रकृत अर्थात्
होना (Noe प्राप्त करने के उपरान्त)
मिनिमम 5 वृक्ष लगाने होंगे
7/12/12