



उ०प्र० आवास एवं विकास परिषद्  
कार्यालय वास्तुविद् नियोजक  
वास्तुकला एवं नियोजन इकाई-६  
नीलगिरी काम्पलेक्स, इन्दिरा नगर, लखनऊ।  
Email Id : ap6@upavp.com



पत्रांक- 2327

/ फाईल सं०- 40 /

दिनांक- 27/09/23

सेवा में,

अधिकासी अभियन्ता,  
निर्माण खण्ड लखनऊ-05,  
उ०प्र० आवास एवं विकास परिषद्,  
सेक्टर-9, वृन्दावन योजना, लखनऊ।

मैसेज बोर्ड द्वारा

**विषय:- वृन्दावन योजना संख्या-4, लखनऊ में प्रस्तावित 576 नग अल्प आय वर्ग एवं 480 नग दुर्बल आय वर्ग फ्लैटों के रेरा रजिस्ट्रेशन हेतु ले-आउट प्लान निर्गत करने के सम्बन्ध में।**

महोदय,

उपरोक्त विषयक कृपया अपने पत्र सं०-सं०-965 दिनांक 11.09.2023 का सन्दर्भ ग्रहण करने का कष्ट करे। जिसके माध्यम से परिषद् की वृन्दावन योजना संख्या-4, लखनऊ में प्रस्तावित 576 नग अल्प आय वर्ग एवं 480 नग दुर्बल आय वर्ग फ्लैटों के रेरा रजिस्ट्रेशन हेतु नवीनतम ले-आउट प्लान उपलब्ध कराये जाने का अनुरोध किया गया है।

उक्त के क्रम में कार्यालय द्वारा तैयार पार्ट ले-आउट पर मुख्य वास्तुविद् नियोजक (म०) द्वारा दिनांक 27.09.2023 को अनुमोदन प्रदान किया गया। अनुमोदित पार्ट ले-आउट प्लान की 02 नग स्वच्छ प्रतियाँ संलग्न कर अग्रिम आवश्यक कार्यवाही हेतु प्रेषित है।

संलग्नक:-यथोक्त।

भवदीय

(विकास कुमार)

वास्तुविद् नियोजक

पृ०सं० 2327

/ उक्त /

दिनांक- 27/09/23

प्रतिलिपि-निम्नलिखित को सूचनार्थ एवं अग्रिम कार्यवाही हेतु प्रेषित। (मैसेज बोर्ड द्वारा)



1. मुख्य वास्तुविद् नियोजक, वास्तुकला एवं नियोजन अनुभाग, उ०प्र० आवास एवं विकास परिषद्, लखनऊ।
2. अधीक्षण अभियन्ता, वृन्दावन वृत्त, उ०प्र० आवास एवं विकास परिषद्, वृन्दावन योजना, लखनऊ।
3. सम्पत्ति प्रबन्धक (वृन्दावन योजना), उ०प्र० आवास एवं विकास परिषद्, वृन्दावन योजना, लखनऊ।

वास्तुविद् नियोजक

रिपयणी-  
 1-यवन निर्माण उपविधि के प्रस्तर 2.1.5 के अनुसार ले-आउट में गोल्ड लाईन से चिह्नित रेखा के पतलीकरण हेतु निर्गत की जा रही है।  
 2-यानवीन क्षेत्रा अवधि दिनांक-27.09.2023 से दिनांक-26.09.2028 है।

30वां नो  
 30वां नो  
 30वां नो  
 30वां नो

**LEGEND:-**  
 1.- 480 NOS E.W.S. FLATS ----- AREA=15876.62 Sqm.  
 1.- 576 NOS L.I.G. FLATS ----- AREA= 36197.83 Sqm.  
**NOTE:-**  
 THIS REVISED LAYOUT / NUMBERING PLAN HAS BEEN PREPARED ON THE BASIS OF DEMAND RECEIVED FROM E.E. CD-LKO- 5 VIDE HIS LETTER NO-965, DATED-11-09-23, E.E. CD-LKO- 2 VIDE HIS LETTER NO-2118, DATED-25-09-23 AND S.E. VRINDAVAN CIRCLE, WIDE HIS LETTER NO. 3637, DATED-25-09-23.

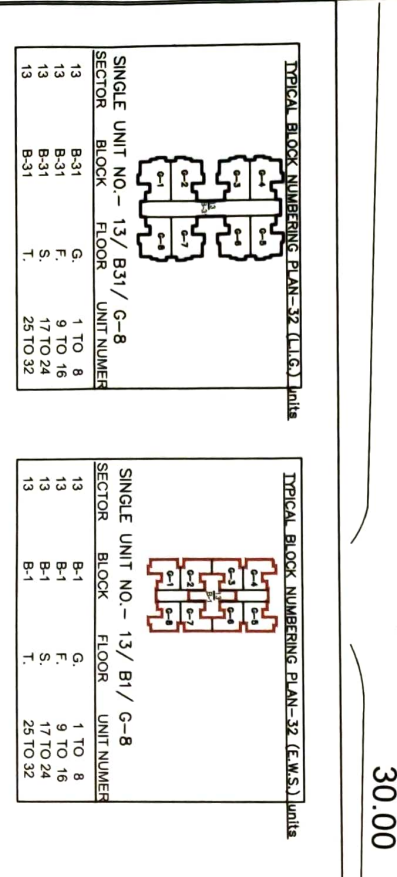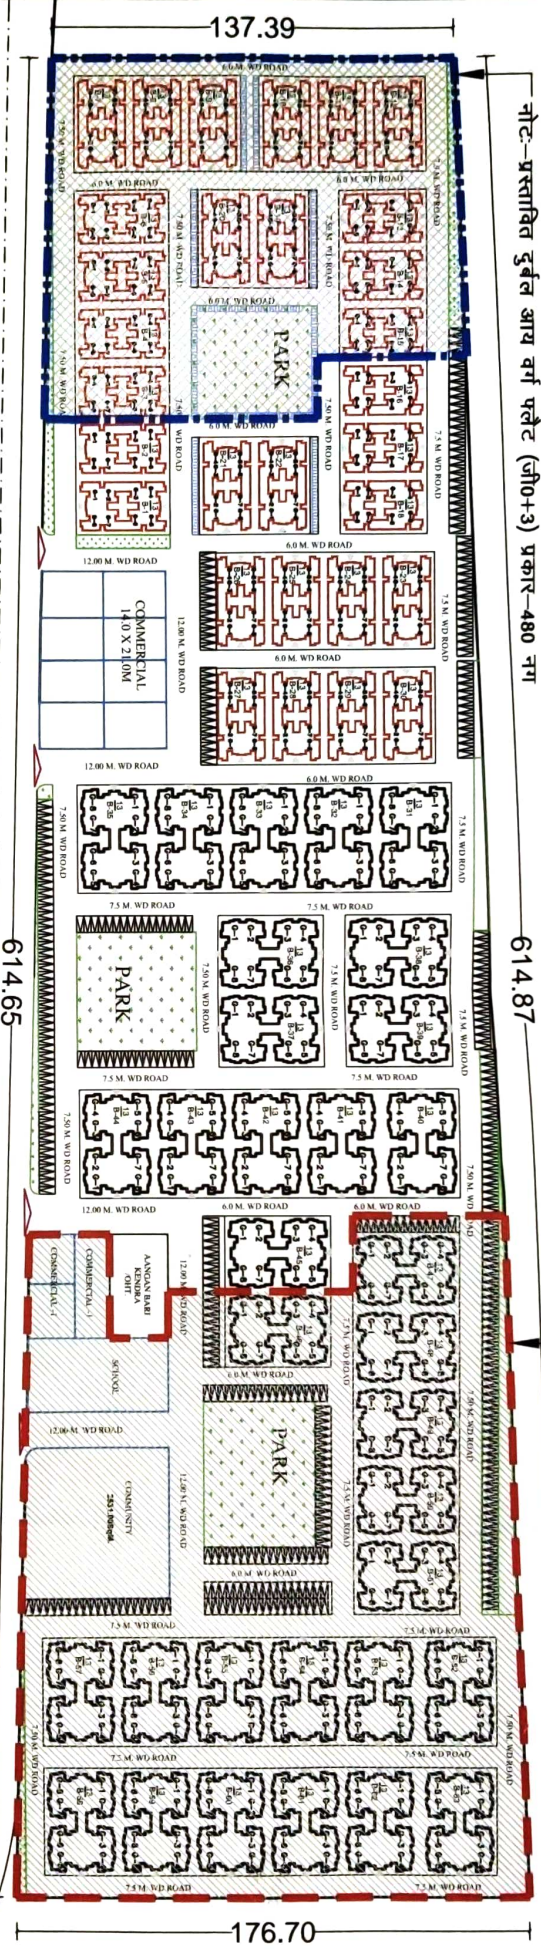

<p><b>NOTE:</b>          THIS REVISED NUMBERING PLAN HAS BEEN PREPARED ON THE BASIS OF DEMAND RECEIVED FROM S.E. VRINDAVAN CIRCLE, WIDE HIS LETTER NO. 2572M-14/11/2, DATED-04-11-2020.</p>		<p><b>DATE</b> 09-11-2020</p>	<p><b>VALID UP TO</b>          09-11-2025</p>
<p><b>ARCHITECTURE &amp; PLANNING UNIT-6</b>          U.P. AVAS EVAM VIKAS PARISHAD, LUCKNOW          REVISED LAYOUT/ NUMBERING PLAN OF EWS AND LIG FLATS AT SECTOR-13, VRINDAVAN YOJNA, LUCKNOW.</p>		<p><b>CHECKED BY</b>          VIKRAM SINGH GAUTAM          DIP ARCH.  <b>ARCH ASSST.</b>          VIBHA SRIVASTAVA          ASSTT. ARCH. PLANNER</p>	<p><b>SD - 09-11-2020</b></p>
<p><b>UPAVP</b>          ARCHITECTURE AND PLANNING UNIT-6          NEELGIRI COMPLEX,          INDIRA MARGAR LUCKNOW</p>		<p><b>VIKAS KUMAR</b>          BARCH  <b>ARCHITECT PLANNER</b></p>	<p><b>SD - 09-11-2020</b></p>
<p><b>DRG. NO. -</b>          UPRD/AR/BJ/UNIT-6/VRINDAVAN/SECTOR-13/40          Email: upavp@satshame.in          Field Sec-15/356/1/2025</p>		<p><b>DINESH KUMAR</b>  <b>CHIEF ARCHITECT PLANNER</b></p>	<p><b>SD - 09-11-2020</b></p>