1. आवेदक को समस्त विभागों से प्राप्त अनापत्ति प्रमाणपत्र में लगायी गयी शर्तों का अनुपालन सुनिश्चित करना होगा एवं पक्ष द्वारा इस आशय का शपथ पत्र भी प्रस्तुत करना होगा।
2. भवन का अध्यासन करने से पूर्व नियमानुसार पूर्णता प्रमाण पत्र प्राप्त करना अनिवार्य होगा।
3. क्रय योग्य एफ0ए0आर0 हेतु गठित समिति की बैठक दिनांक 23.01.2015 के कार्यवृत्त में उल्लिखित समस्त शर्तों का पालन सुनिश्चित करना होगा।

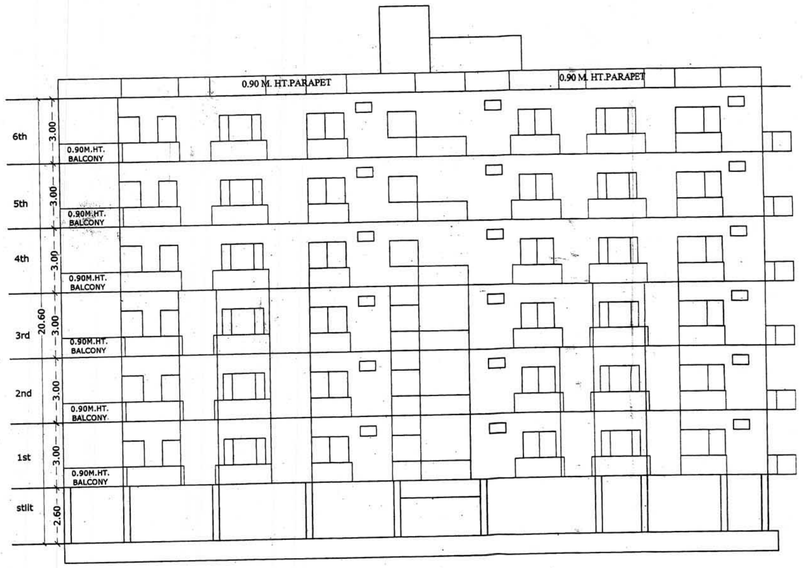

FRONT ELEVATION

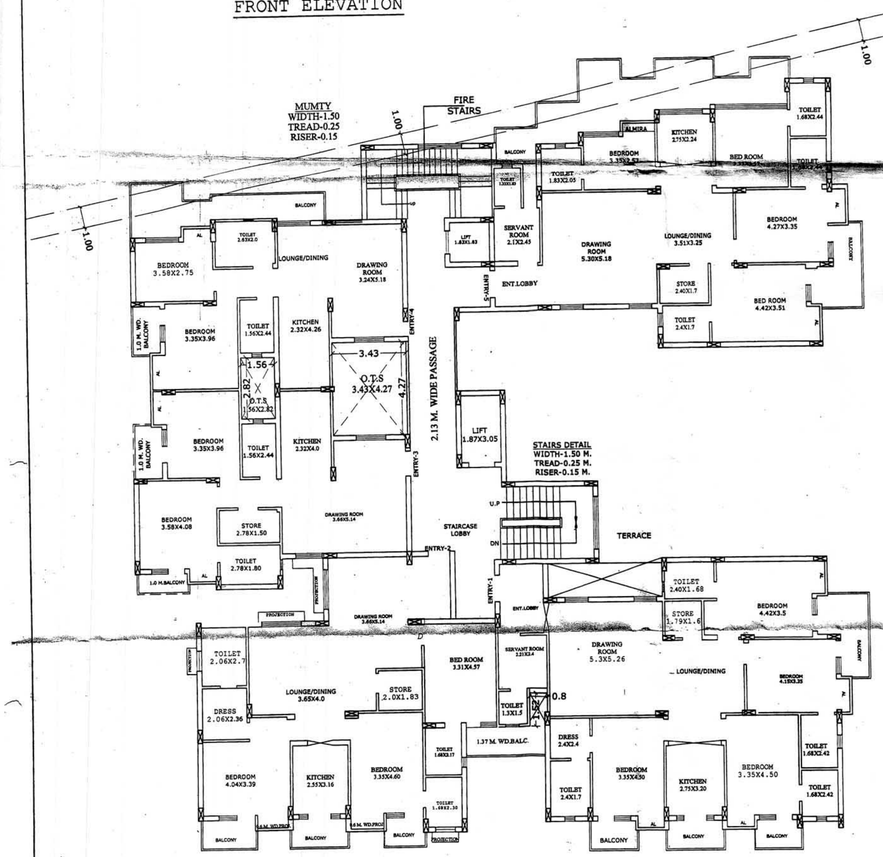

TYPICAL FLOOR PLAN
(6TH FLOOR PLAN-PROPOSED)
SCALE-1:100

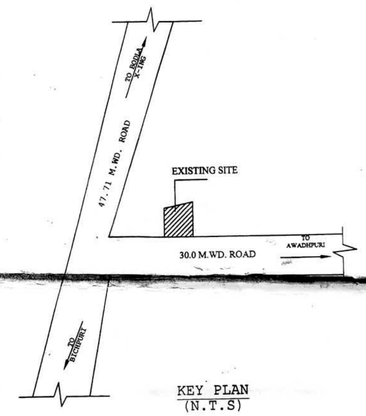

KEY PLAN
(N.T.S)

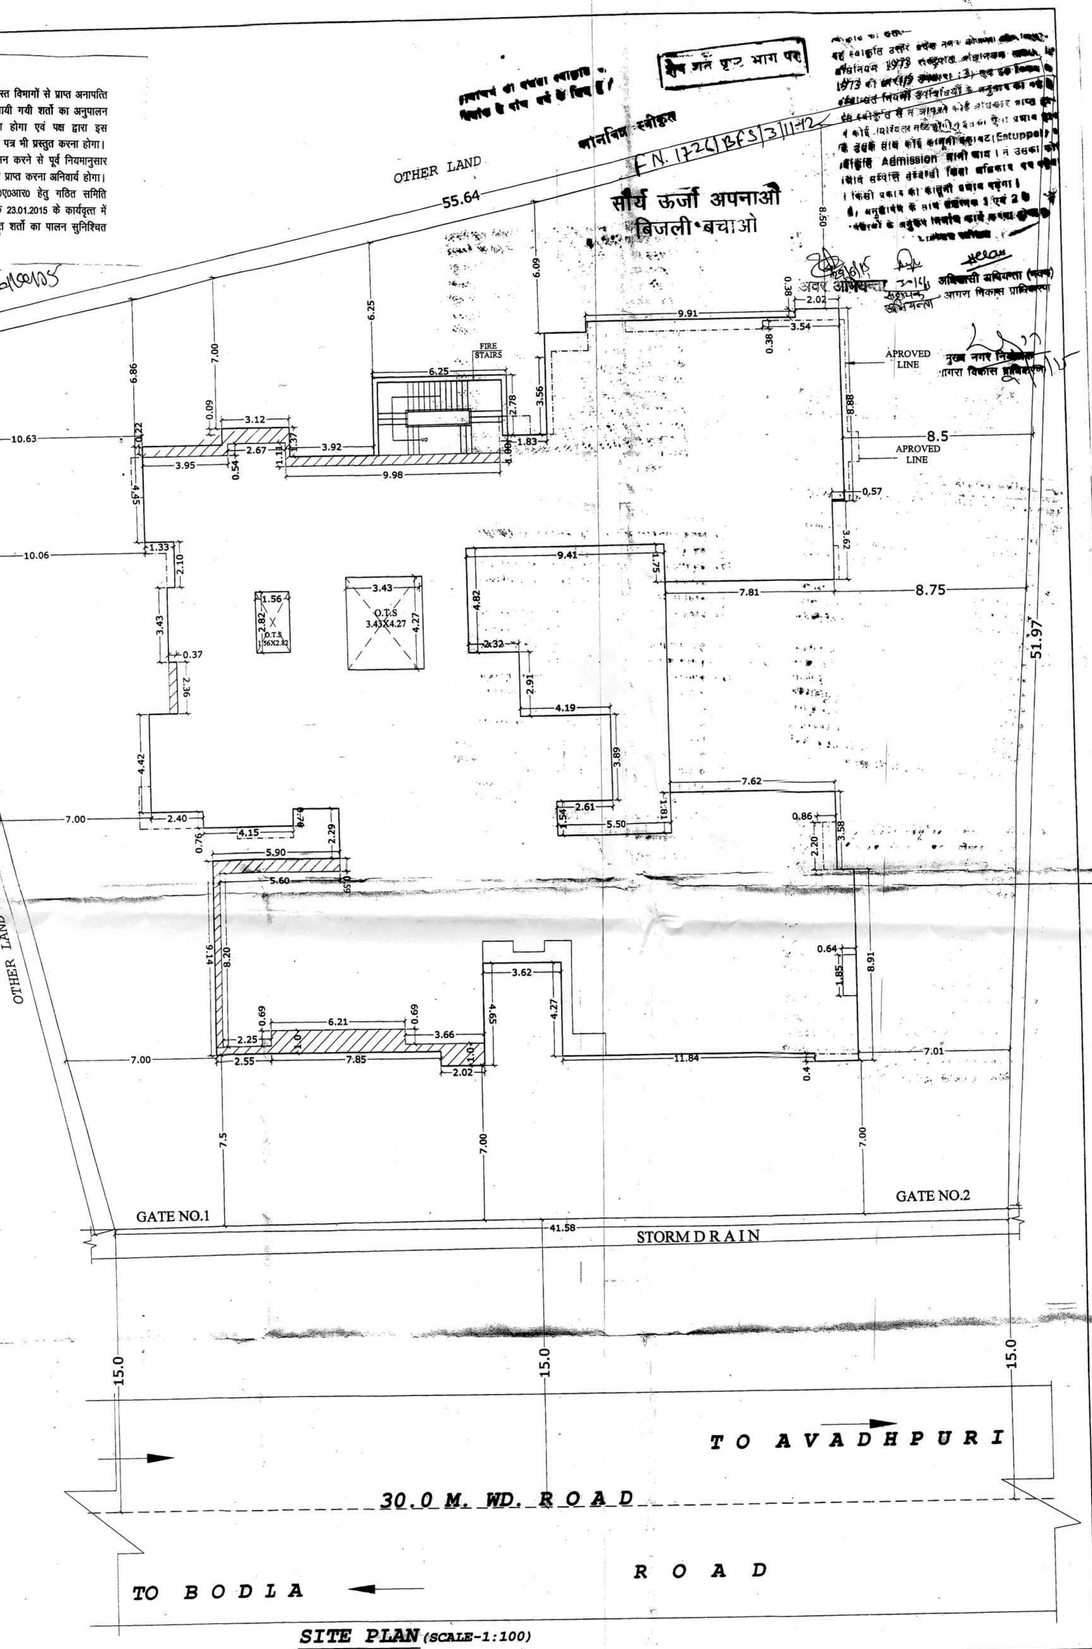

SITE PLAN (SCALE-1:100)

TITTLE EXISTING RESIDENTIAL GROUP HOUSING PLAN 'ANANT VILAS' AT KH. NO. 921,924,925,926,927,928 MAUZA BODLA TEH & DIST-AGRA . OWNER- ANANT ESTATE CONSTRUCTIONS PVT.LTD.	OWNER'S SIGN:- Ananant Estate Constructions Pvt.Ltd. Director	ARCHITECT'S SIGN:- CA-2006 38163	NORTH:-	SCALE:- 1:100,1:200	SHEET NO. 2/3 COMPOUNDING DRG. AXIS CONSULTANTS, AGRA Architect, Interior Designer, Project manager, Planner BLOCK NO-21 SHOP NO-12, SANJAY PLACE, AGRA-2 0562-4058537