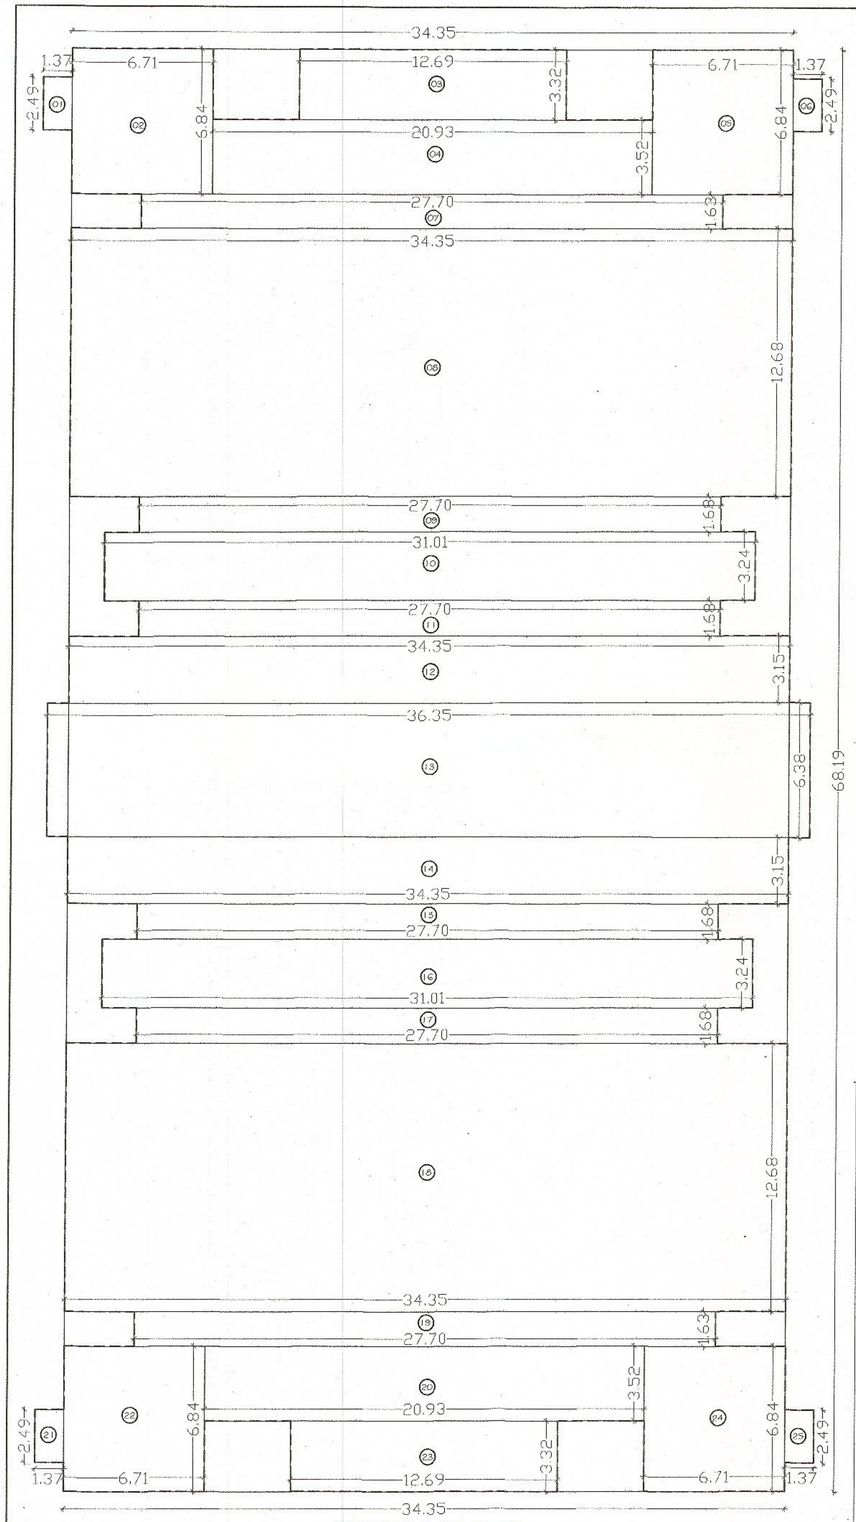

STILT FLOOR PLAN

01	01.37X02.49	03.41 SQ.MT.
02	06.71X06.84	45.90 SQ.MT.
03	12.69X03.32	42.13 SQ.MT.
04	20.93X03.52	73.67 SQ.MT.
05	06.71X06.84	45.90 SQ.MT.
06	01.37X02.49	03.41 SQ.MT.
07	27.70X01.63	45.15 SQ.MT.
08	34.35X12.68	435.56 SQ.MT.
09	27.70X01.68	46.54 SQ.MT.
10	31.01X03.24	100.47 SQ.MT.
11	27.70X01.68	46.54 SQ.MT.
12	34.35X03.15	108.20 SQ.MT.
13	36.35X06.38	231.91 SQ.MT.
14	34.35X03.15	108.20 SQ.MT.
15	27.70X01.68	46.54 SQ.MT.
16	31.01X03.24	100.47 SQ.MT.
17	27.70X01.68	46.54 SQ.MT.
18	34.35X12.68	435.56 SQ.MT.
19	27.70X01.63	45.15 SQ.MT.
20	01.37X02.49	03.41 SQ.MT.
21	06.71X06.84	45.90 SQ.MT.
22	20.93X03.52	73.67 SQ.MT.
23	12.69X03.32	42.13 SQ.MT.
24	06.71X06.84	45.90 SQ.MT.
25	01.37X02.49	03.41 SQ.MT.
TOTAL		2225.67 SQ.MT.

PROJECT-

PROPOSED RESIDENTIAL APARTMENT AT ARAZI NO.- 1195,1197 TO 1203 & 1205, MEHARWAN SINGH KA PURWA, GUJAINI, KANPUR.

OWNER-

M/S.-GRACE LAND DEVELOPERS Pvt. Ltd.
THROUGH ITS DIRECTOR-
MR. TEJ NARAYAN SINGH
S/O.- SRI DHRUW NARAYAN SINGH
R/O.-375/3, NARAYAN KUTI,
NEAR CHAKERI RAIL.ST.,
SANIGAUAN, KANPUR

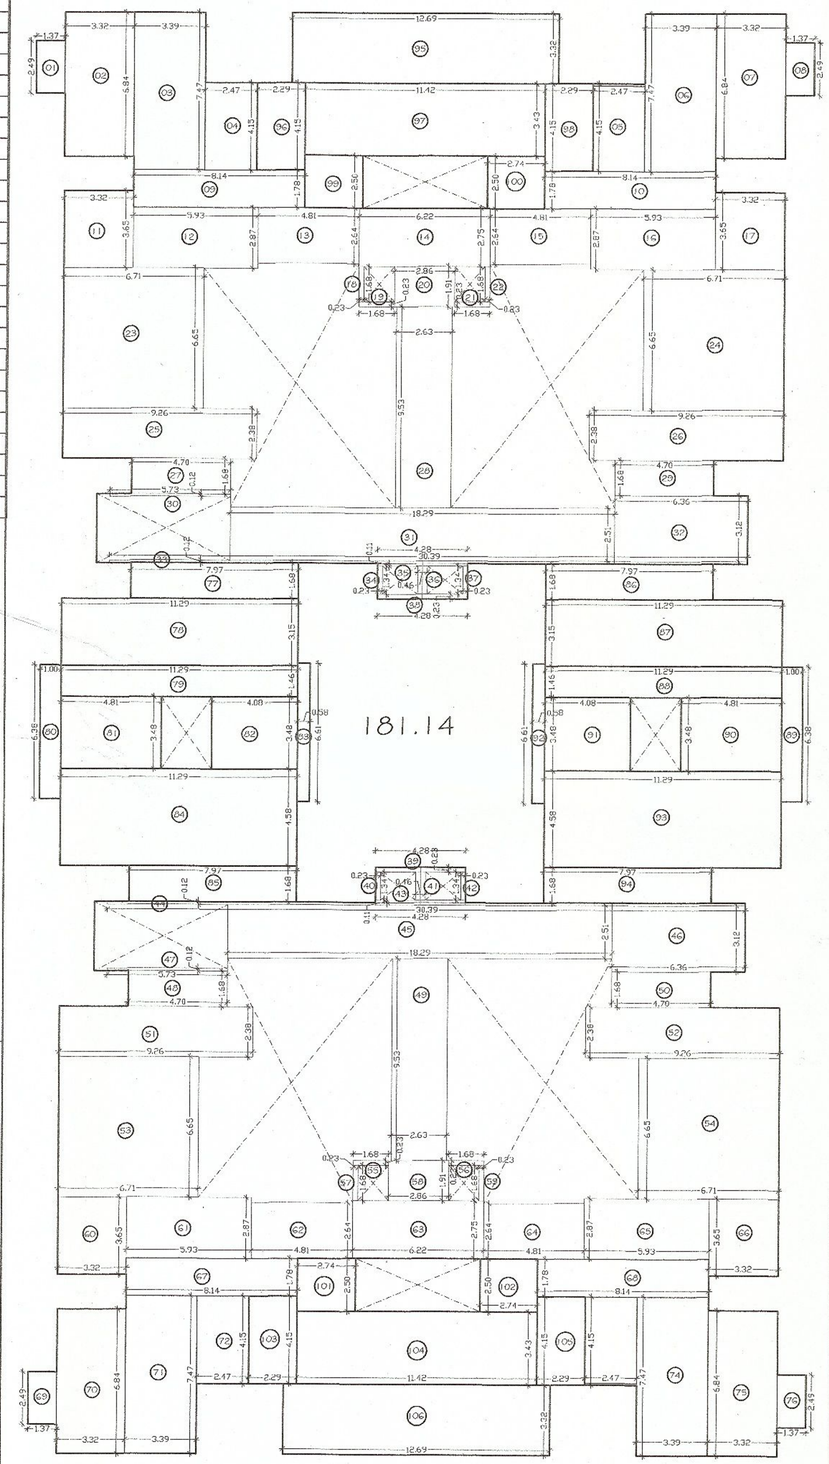

FIRST TO SIXTH FLOOR PLAN

01	01.37X02.49	03.41 SQ.MT.
02	03.32X06.84	22.71 SQ.MT.
03	03.39X07.47	25.32 SQ.MT.
04	02.47X04.15	10.25 SQ.MT.
05	02.47X04.15	10.25 SQ.MT.
06	03.39X07.47	25.32 SQ.MT.
07	03.32X06.84	22.71 SQ.MT.
08	01.37X02.49	03.41 SQ.MT.
09	08.14X01.78	14.49 SQ.MT.
10	08.14X01.78	14.49 SQ.MT.
11	03.32X03.65	12.12 SQ.MT.
12	05.93X02.87	17.02 SQ.MT.
13	04.81X02.64	12.70 SQ.MT.
14	06.22X02.75	17.11 SQ.MT.
15	04.81X02.64	12.70 SQ.MT.
16	05.93X02.87	17.02 SQ.MT.
17	03.32X03.65	12.12 SQ.MT.
18	00.23X01.68	00.38 SQ.MT.
19	01.68X00.23	00.38 SQ.MT.
20	02.86X01.91	05.46 SQ.MT.
21	01.68X00.23	00.38 SQ.MT.
22	00.23X01.68	00.38 SQ.MT.
23	06.71X06.65	44.62 SQ.MT.
24	06.71X06.65	44.62 SQ.MT.
25	09.26X02.38	22.04 SQ.MT.
26	09.26X02.38	22.04 SQ.MT.
27	04.70X01.68	07.90 SQ.MT.
28	02.63X09.53	12.16 SQ.MT.
29	04.70X01.68	07.90 SQ.MT.
30	05.73X00.12	00.69 SQ.MT.
31	18.29X02.51	45.91 SQ.MT.
32	06.36X03.12	19.84 SQ.MT.
33	30.39X00.12	03.65 SQ.MT.
34	00.23X01.34	00.31 SQ.MT.
35	04.28X00.11	00.47 SQ.MT.
36	00.46X01.34	00.62 SQ.MT.
37	00.23X01.34	00.31 SQ.MT.
38	04.28X00.23	00.98 SQ.MT.
TOTAL		494.19 SQ.MT.
39	04.28X00.23	00.98 SQ.MT.
40	00.23X01.34	00.31 SQ.MT.
41	00.46X01.34	00.62 SQ.MT.
42	04.28X00.11	00.47 SQ.MT.
43	00.23X01.34	00.31 SQ.MT.
44	30.39X00.12	03.65 SQ.MT.
45	06.36X03.12	19.84 SQ.MT.
46	18.29X02.51	45.91 SQ.MT.
47	05.73X00.12	00.69 SQ.MT.
48	04.70X01.68	07.90 SQ.MT.
49	02.63X09.53	12.16 SQ.MT.
50	04.70X01.68	07.90 SQ.MT.
51	09.26X02.38	22.04 SQ.MT.
52	09.26X02.38	22.04 SQ.MT.
53	06.71X06.65	44.62 SQ.MT.
54	06.71X06.65	44.62 SQ.MT.
55	00.23X01.68	00.38 SQ.MT.
56	01.68X00.23	00.38 SQ.MT.
57	02.86X01.91	05.46 SQ.MT.
58	01.68X00.23	00.38 SQ.MT.
59	00.23X01.68	00.38 SQ.MT.
60	03.32X03.65	12.12 SQ.MT.
61	05.93X02.87	17.02 SQ.MT.
62	04.81X02.64	12.70 SQ.MT.
63	06.22X02.75	17.11 SQ.MT.
64	04.81X02.64	12.70 SQ.MT.
65	05.93X02.87	17.02 SQ.MT.
66	03.32X03.65	12.12 SQ.MT.
67	08.14X01.78	14.49 SQ.MT.
68	08.14X01.78	14.49 SQ.MT.
69	01.37X02.49	03.41 SQ.MT.
70	03.32X06.84	22.71 SQ.MT.
71	03.39X07.47	25.32 SQ.MT.
72	02.47X04.15	10.25 SQ.MT.
73	02.47X04.15	10.25 SQ.MT.
74	03.39X07.47	25.32 SQ.MT.
75	03.32X06.84	22.71 SQ.MT.
76	01.37X02.49	03.41 SQ.MT.
TOTAL		494.19 SQ.MT.

77	07.97X01.68	13.39 SQ.MT.
78	11.29X03.15	35.56 SQ.MT.
79	11.29X01.46	16.48 SQ.MT.
80	01.00X06.38	06.38 SQ.MT.
81	04.81X03.48	16.74 SQ.MT.
82	04.08X03.48	14.20 SQ.MT.
83	00.58X06.61	03.83 SQ.MT.
84	11.29X04.58	51.71 SQ.MT.
85	07.97X01.68	13.39 SQ.MT.
TOTAL		171.68 SQ.MT.
86	07.97X01.68	13.39 SQ.MT.
87	11.29X03.15	35.56 SQ.MT.
88	11.29X01.46	16.48 SQ.MT.
89	01.00X06.38	06.38 SQ.MT.
90	04.81X03.48	16.74 SQ.MT.
91	04.08X03.48	14.20 SQ.MT.
92	00.58X06.61	03.83 SQ.MT.
93	11.29X04.58	51.71 SQ.MT.
94	07.97X01.68	13.39 SQ.MT.
TOTAL		171.68 SQ.MT.
95	12.69X03.32	42.13 SQ.MT.
96	02.29X04.15	09.50 SQ.MT.
97	11.42X03.43	39.17 SQ.MT.
98	02.29X04.15	09.50 SQ.MT.
99	02.74X02.50	06.85 SQ.MT.
100	02.74X02.50	06.85 SQ.MT.
TOTAL		114.00 SQ.MT.
101	02.74X02.50	06.85 SQ.MT.
102	02.74X02.50	06.85 SQ.MT.
103	02.29X04.15	09.50 SQ.MT.
104	11.42X03.43	39.17 SQ.MT.
105	02.29X04.15	09.50 SQ.MT.
106	12.69X03.32	42.13 SQ.MT.
TOTAL		114.00 SQ.MT.
ALL TOTAL		1559.74 SQ.MT.

पत्रांक-2016/24376/ नेक्सवी 68 मी
5201/ए दिनांक 12-4-16 में
शर्तों के साथ अनुमोदित

12-4-16
मुख्य अभियंता अधिकारी
कानपुर नगर