

IS 15700:2018



सेवोत्तम प्रमाणित

उत्तर प्रदेश आवास एवं विकास परिषद

कार्यालय वास्तुविद नियोजक
वास्तुकला एवं नियोजन इकाई-3
नीलगिरी काम्पेलक्स, इन्दिरा नगर, लखनऊ
Email-ap3@upavp.com

भारतीय मानक ब्यूरो IS 15700



पत्र सं०- 52
सेवा में,

/वा0नि0-3/ गोण्डा

दिनांक 08/01/24

अधिशासी अभियन्ता,
निर्माण खण्ड अयोध्या-03,
उ0प्र0 आवास एवं विकास परिषद,
भवन सं०-1813 से 1816 भरतपुरी योजना,
गोण्डा।

विषय:-उ0प्र0 रेरा में पंजीकृत परियोजना "Plotted Development Work At Gonda Faizabad Marg Bhoomi Vikas Evam Grihsthan Yojana Gonda" रेरा पंजीकरण संख्या-UPRERAPRJ252213 " के विस्तार के सम्बन्ध में।

महोदय,

उपरोक्त विषयक कृपया मु0वा0नि0(म0) को सम्बोधित एवं आपको पृष्ठांकित अधीक्षण अभियन्ता, अयोध्या वृत्त के पत्रांक-2032 दिनांक-25.11.2023 का सन्दर्भ ग्रहण करने का कष्ट करें। जिसके द्वारा उ0प्र0 रेरा में पंजीकृत "Plotted Development Work At Gonda Faizabad Marg Bhoomi Vikas Evam Grihsthan Yojana Gonda" रेरा पंजीकरण संख्या-UPRERAPRJ252213 के भवनों का रेरा पंजीकरण में विस्तारित कराये जाने हेतु परियोजना चिन्हांकित कर एवं पूर्व घोषित पूर्णता तिथि-29.11.2023 अंकित करते हुए संस्तुति सहित ले-आउट प्लान की वैधता बढ़ाने का अनुरोध किया गया है।

उक्त के कम में मु0वा0नि0(म0) के अनुमोदनोपरान्त मानचित्र पर उपविधि के अनुसार समयवृद्धि 3 वर्ष अंकित करते हुए ले-आउट प्लान आपको अग्रिम आवश्यक कार्यवाही हेतु प्रेषित है।

संलग्नक-उपरोक्तानुसार।

भवदीय

(आलोक वर्मा)

वास्तुविद नियोजक

तददिनांक 08/01/24

पृ0सं०- 52

प्रतिलिपि:-निम्नलिखित को सूचनार्थ एवं आवश्यक कार्यवाही हेतु प्रेषित।(मैसेज बोर्ड द्वारा)

1. मुख्य वास्तुविद नियोजक, वास्तुकला एवं नियोजन अनुभाग, उ0प्र0 आवास एवं विकास परिषद, लखनऊ।
2. अधीक्षण अभियन्ता, अयोध्या वृत्त, उ0प्र0 आवास एवं विकास परिषद, अयोध्या।

वास्तुविद नियोजक

रैरा पंजीकरण सं० - UPRERAPRJ252213

पूर्णतया सिद्धि - 29.11.2023

प्रस्तावित पूर्णतया सिद्धि - 28.11.2026

उपरोक्तानुसार संस्तुति सहित प्रेषित
समय वृद्धि हेतु देना

हेमन्त कुमार
अवर अभियन्ता

(उमा चौरसिया)
सहायक अभियन्ता
निर्माण खाण्ड अयोध्या-03
उपग्राम आवास एवं विकास परियोजना
गोंडा

Executive Engineer
Construction Division-Unit Ayodhya-3
U.P. Avas Evam Vikas Parishad
Gonda



UPAVP
ARCHITECTURE AND PLANNING UNIT-3
NEELGIRI COMPLEX, INDIRA NAGAR
LUCKNOW-226016
Email : architectplanner7@gmail.com

DRG. NO.


Note:-

1. This numbering plan has been prepared on the basis of demand received from E.E. Nirman Khand -Ayodhya-03 vide his letter no. 133 on dated: 05.02.2021.
2. This numbering plan has been finalized on the basis of feasibility received from E.E. Nirman Khand -Ayodhya-0 vide his letter no. 177 on dated: 12.02.2021.

APD/UN-3 / NUM/GONDA / CD-AYO-3 / LR-AYO/06/249 /
RERA/06 /CAP/6-1-24

1. मदन निर्माण एवं विकास उपविधि-2018 के प्रस्तर 2.15 के अनुसार ले-आउट में परियोजना विन्हाकित कर रैरा के पंजीकरण हेतु निर्गत की जा रही है।
2. मानचित्र वैधता अवधि: दिनांक-30.11.2023 से दिनांक-29.11.2026 तक प्रदान की जा रही है।

3/5/2024
सोवानी
4.1.24
बाठनी
सुवानी

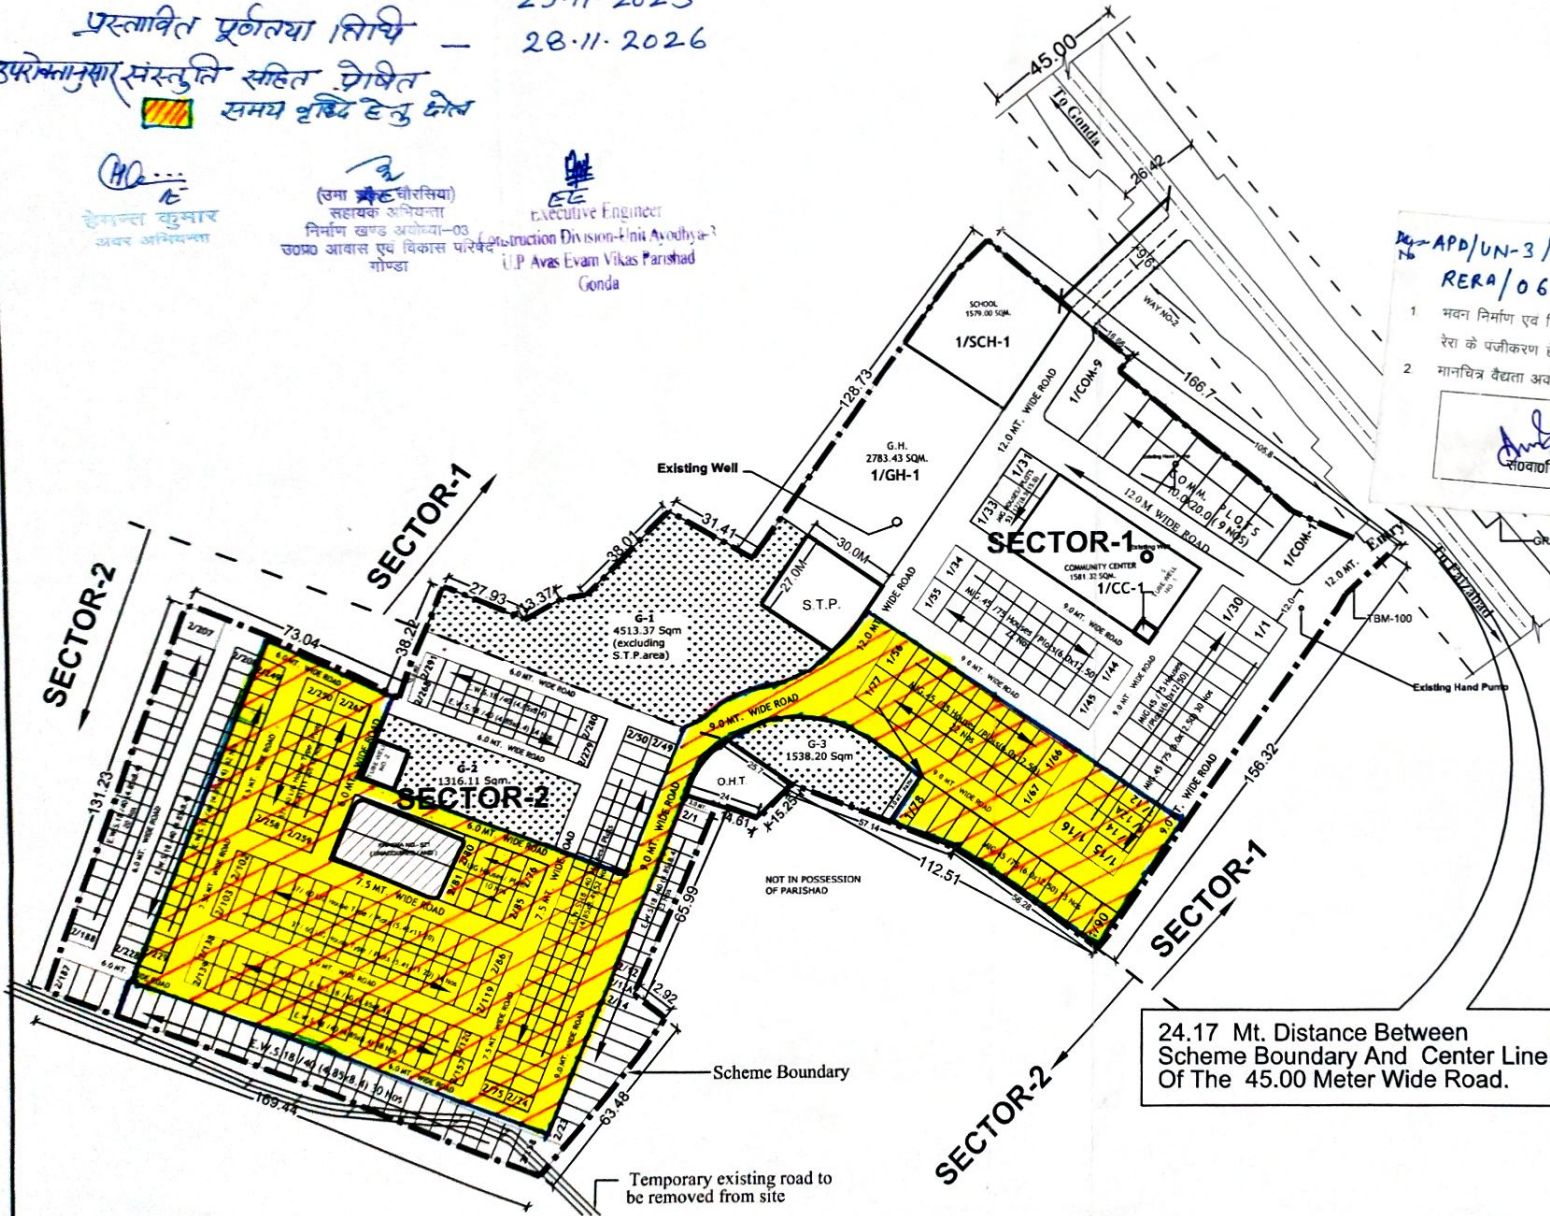

24.17 Mt. Distance Between Scheme Boundary And Center Line Of The 45.00 Meter Wide Road.

Note:-
* LAYOUT PLAN HAS BEEN PREVIOUSLY SANCTION ON DATED: 30.11.2018 BY H.C.

SCHEME
BHOO MI VIKAS AND GRAHSTHAN YOJNA
AT GONDA-FAIZABAD MARG , DISTT.-
GONDA , UTTAR PRADESH .

PROJECT
LAYOUT PLAN OF BHOO MI VIKAS AND
GRAHSTHAN YOJNA GONDA.

TITLE
NUMBERING PLAN

DATE : 15.02.2021 NORTH
SCALE :

SMITA DIP ARCH. ARCH. ASSTT.	Sd.... 15.02.2021
ASSTT. ARCH. PLANNER	
ALOK KUMAR VERMA B.ARCH.M. PLANNING(UBAN)/MOOA/ATP. ARCHITECT PLANNER	Sd.... 15.02.2021
DINESH KUMAR B.TECH. CHIEF ARCHITECT PLANNER	Sd.... 16.02.2021