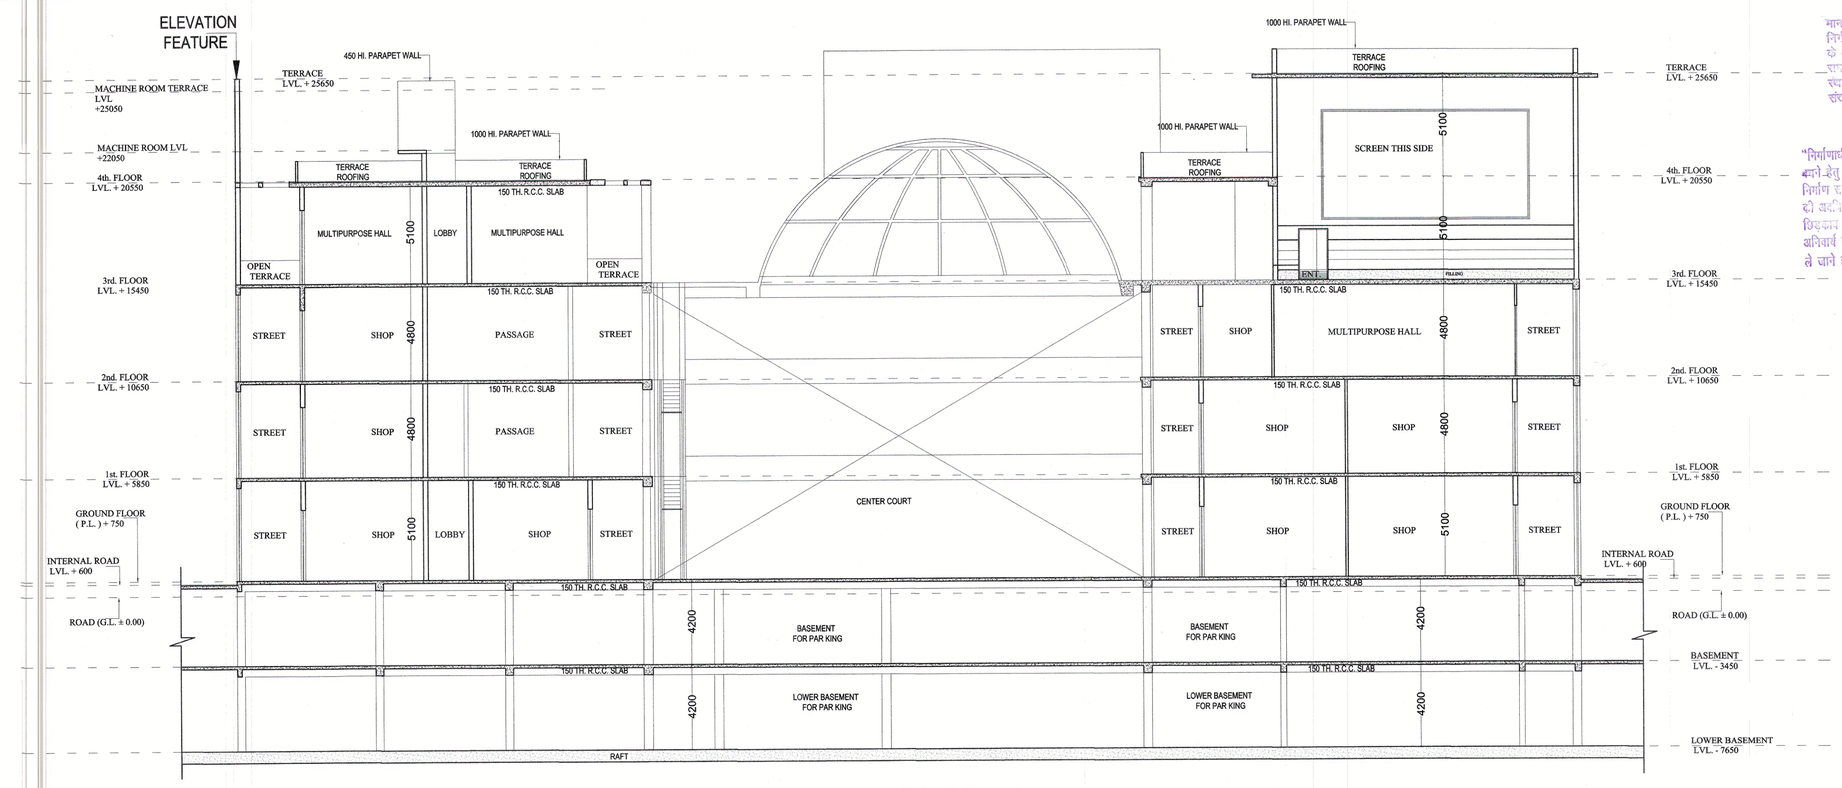

BLOCK-1
SECTION A-A'

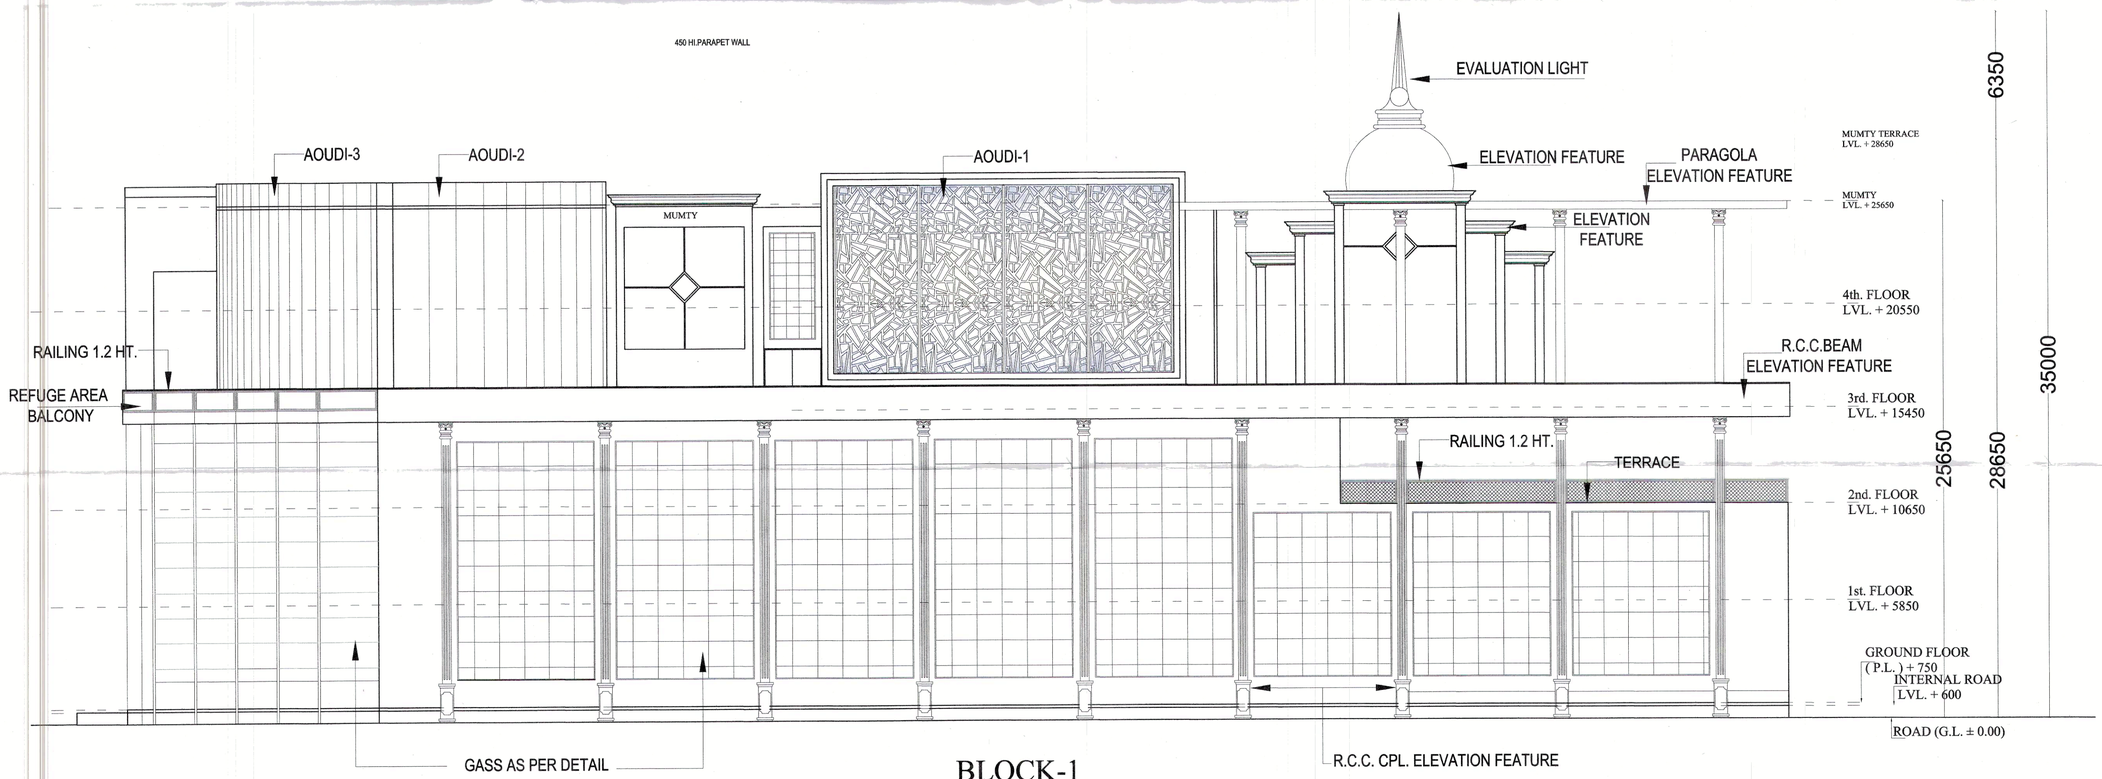

BLOCK-1
ELEVATION -01

PROJECT :-

PROPOSED MULTIPLEX AT KHASRA No. 524,540,544, 537,538 VILLAGE :- NOORNAGAR GHAZIABAD U.P.

BUILDERS & PROMOTER :-

R.B.Infraestate Pvt. Ltd.
7365 Prame Nagar
Shakti Nagar Delhi - 7

DRAWING TITLE :-

ELEVATION A-A
SECTION A-A'

CHECKED BY :-	SCALE 1 : 150	DATED :- .....

For R. B. Infraestate Pvt. Ltd.
Auth. Sign.

ARCHITECT'S SIGN.

DRG.NO. - 22

मानचित्र स्वीकृति में केवल पांच वर्ष तक वैध है

नगर नियोजक
जी०डी०ए० गाजियाबाद

नगर नियोजक
जी०डी०ए० गाजियाबाद

अवर अभियन्ता
मानचित्र अनुभाग

"अधिष्ठाता एवं उनके कार्यरत श्रमिकों का श्रम विभाग के नियमानुसार पंजीकरण कराना आवश्यक है।"

स्थानीय जनता किसी भी विवाद की स्थिति में मानचित्र की स्वीकृति स्वतः निरस्त समझी जायेगी।

"निर्माणाधीन अवधि में निर्माण स्थल पर धूल से बचाने हेतु समुचित कवर का प्रावधान किया जाए निर्माण सामग्री के [illegible] अनिवार्य रूप से [illegible] को ले जाने हेतु ढके हुए वाहनों का प्रयोग किया जाए।"

पर्यावरण की दृष्टि से राज्य वन निति अनुसार के अनुसार कम से कम [illegible] अनिवार्य है।

भवन [illegible] की सूचना [illegible] के नीचे लाये।