

याचरण का दृष्टि से राज्य वन निधि
अधिनियम के अन्तर्गत कम से कम
घरेलू 100 पेड़ लगाना अनिवार्य है।




मानचित्र स्वीकृत पत्र पर अंकित शर्तों के अधीन मानचित्र निर्गत किया जाता है।

न्याय पर एक डाढ़ पर लीकृत मानसिद्धि को
संस्था द दिनांक लिखना अनिवार्य होगा।

विधुत नियमों के अनुसार सुरक्षित रूप
ओढ़कर ही निर्माण कार्य किया जाएगा

मनसा प्रकाश के मदन / रत्नकार की सुरक्षा हेतु
भिन्ना सारो पर समस्त दीवारों के अपर
करीब 10 फीट टाई बीम बालना सजिल / आवश्यक
है। यदि इसी प्रकार के प्रत्येक कमरे में
इस प्रकार का काम करा जाय।

वह मानविय स्वीकृति से केवल पाँच वष तक बंधे

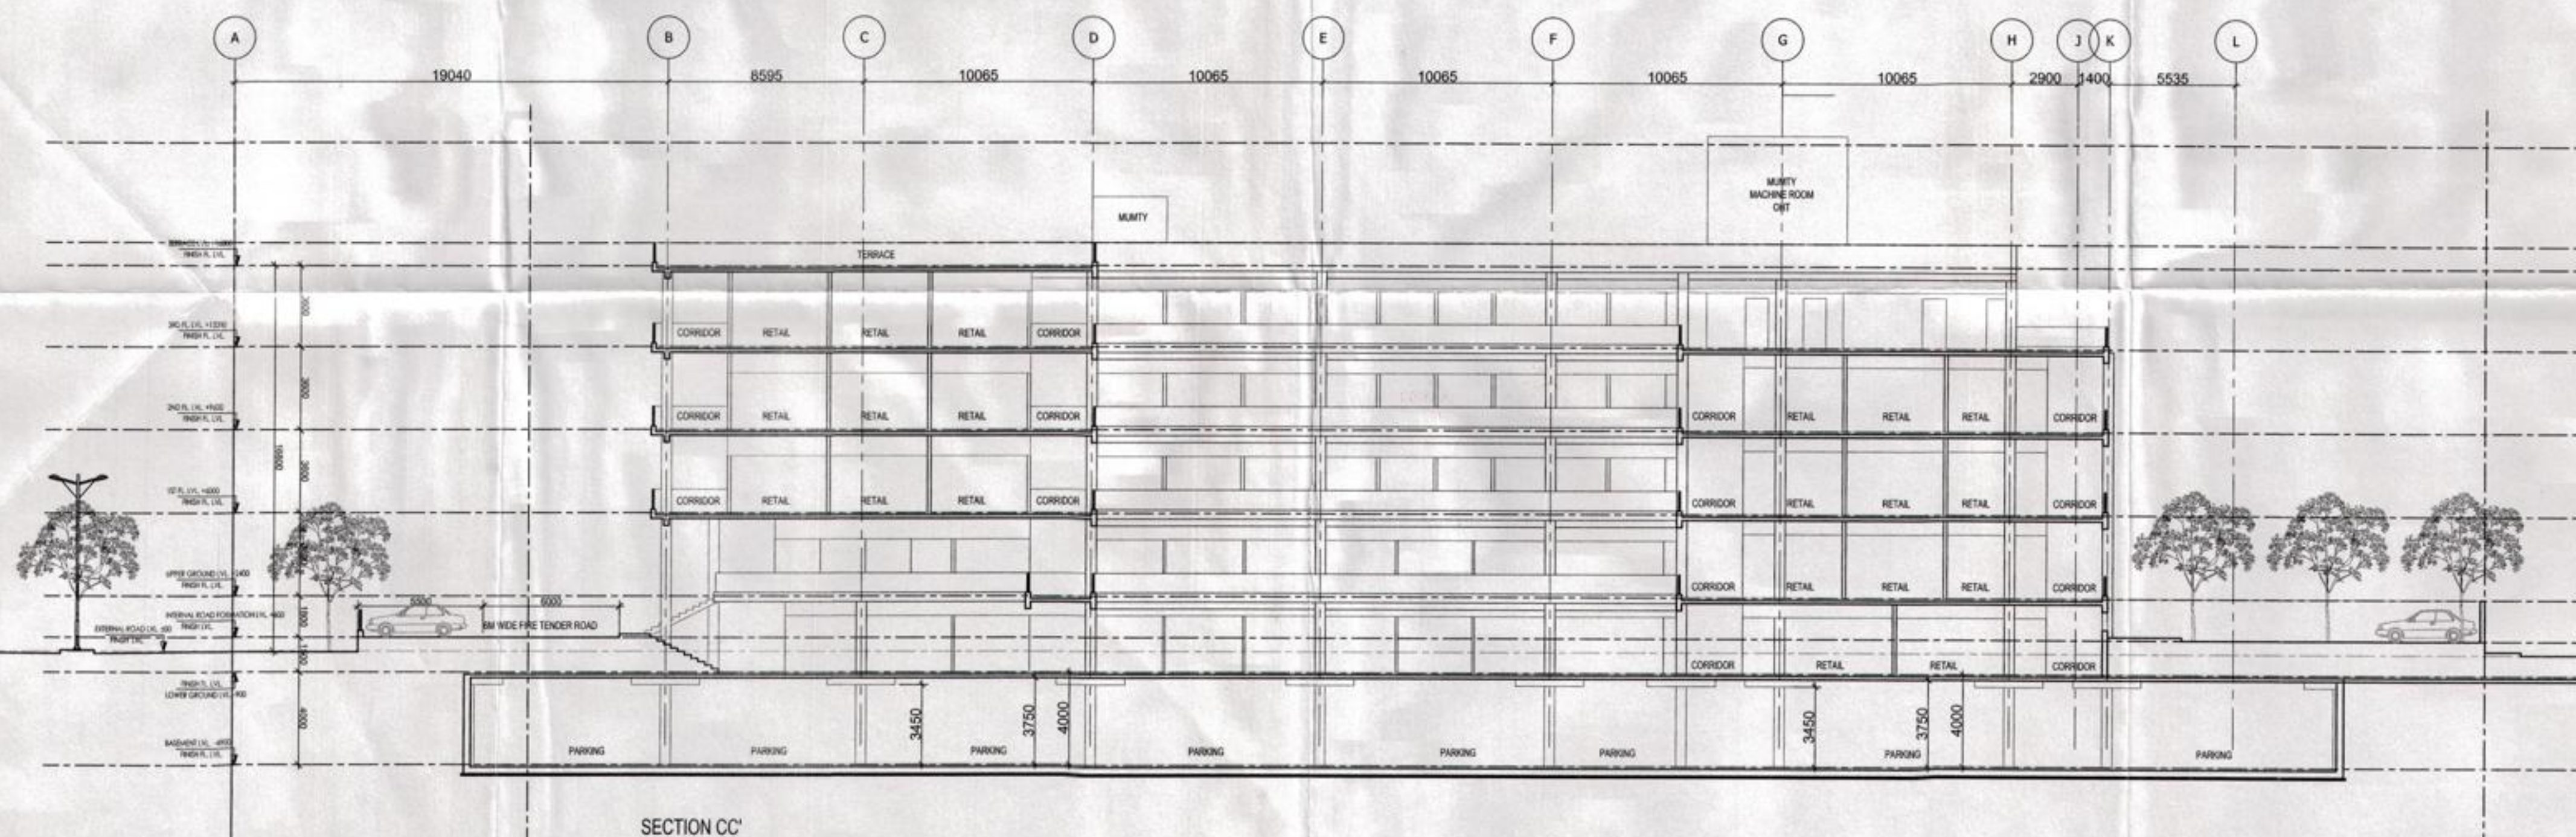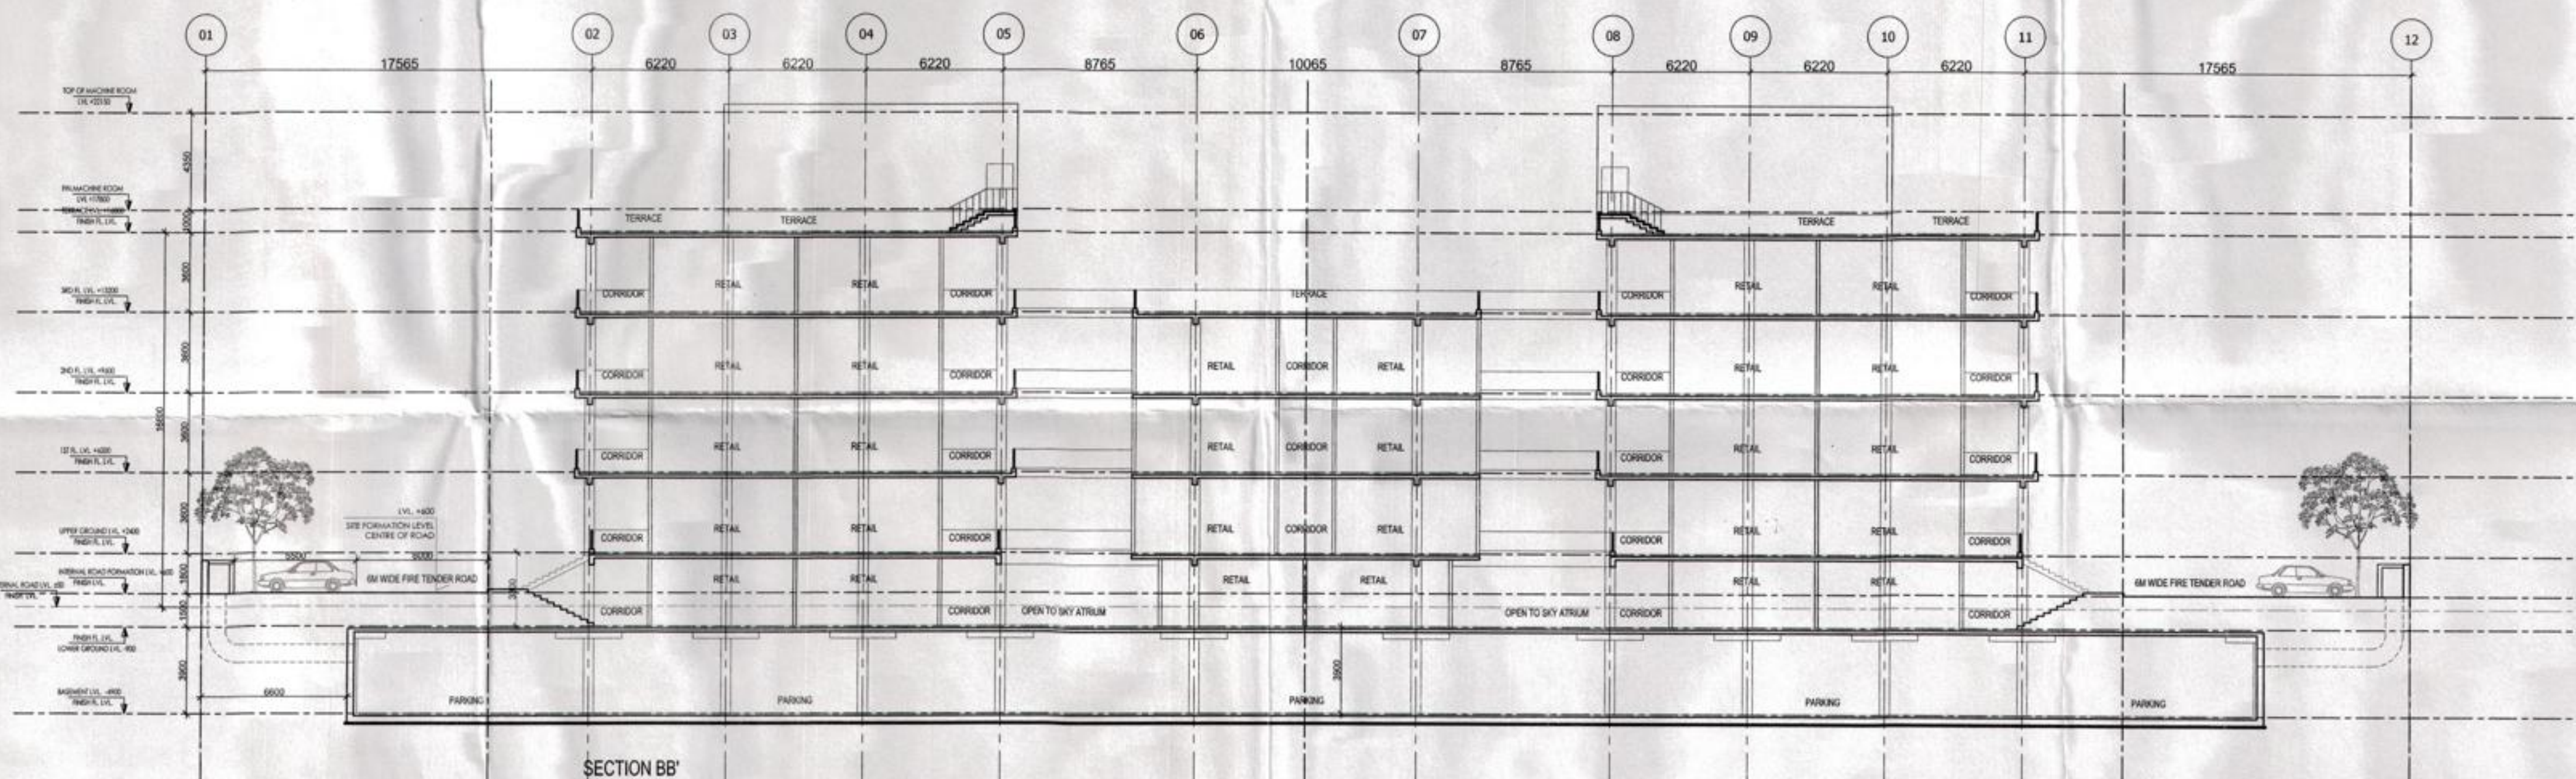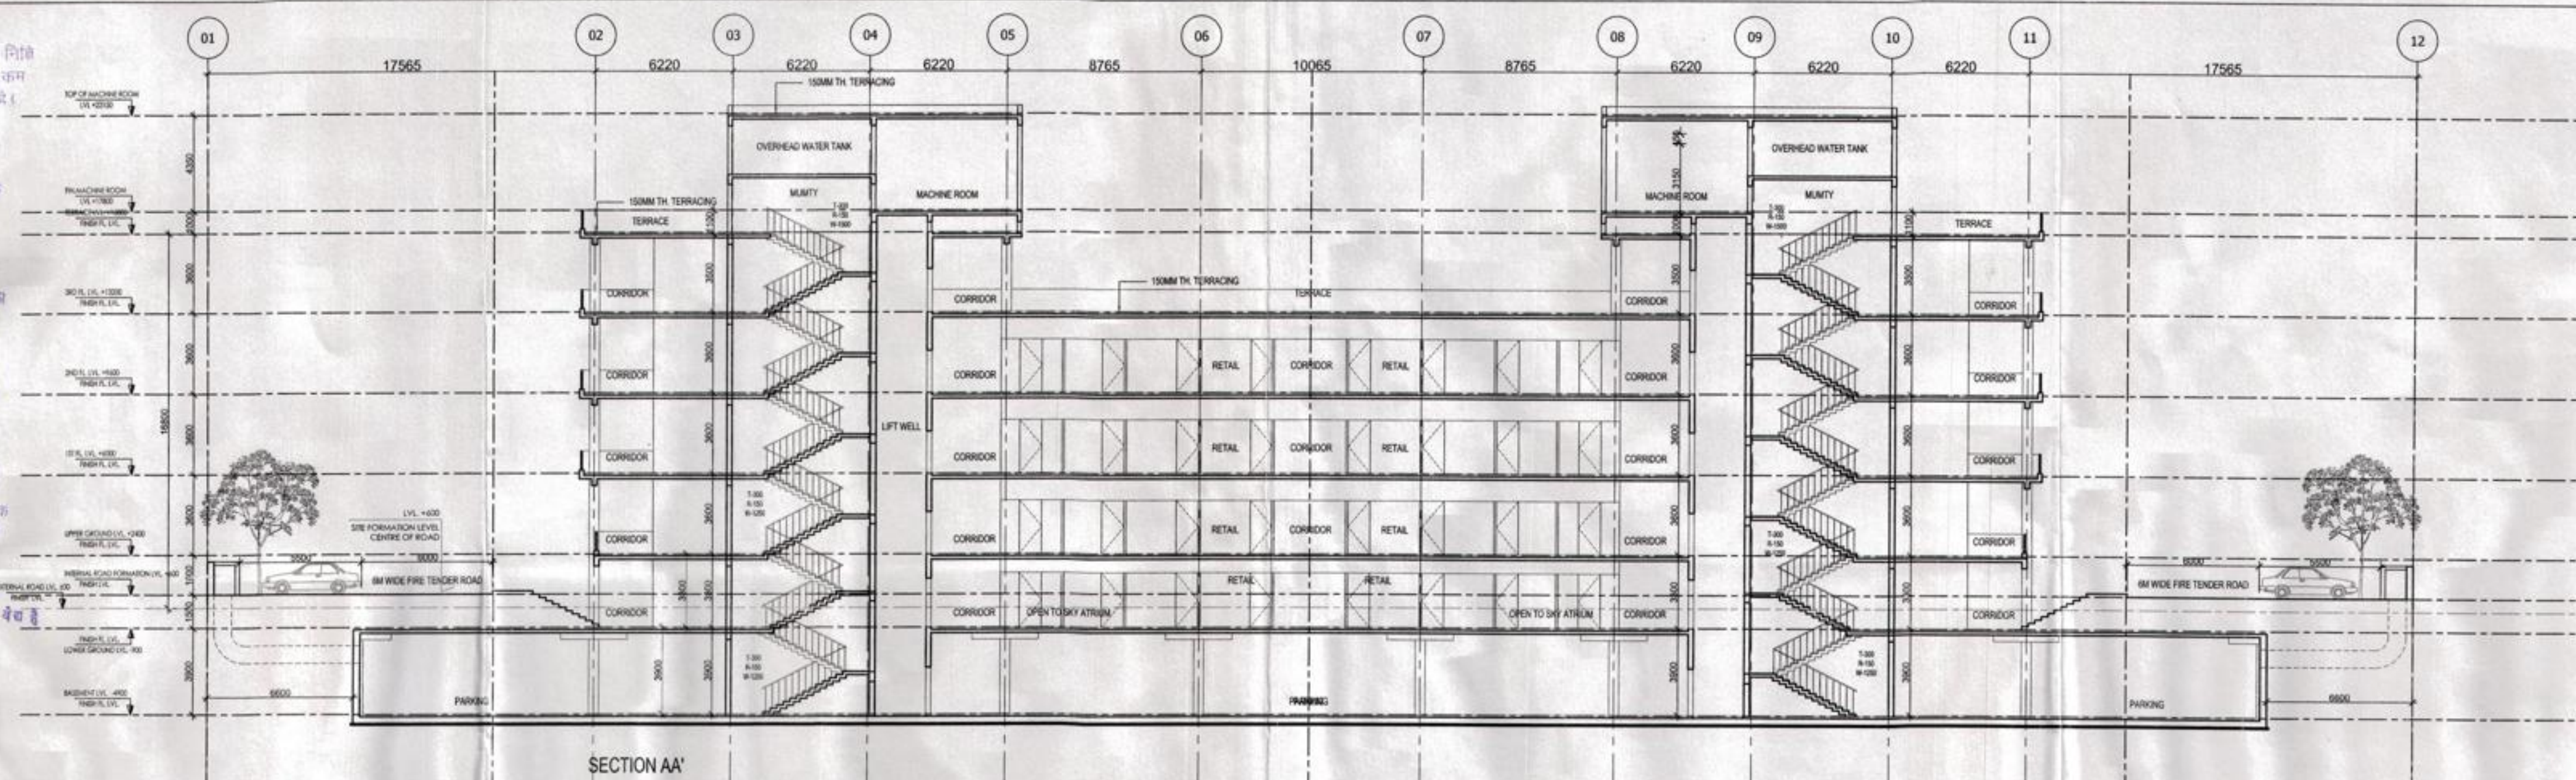

MEHRO CONSULTANTS
Structural Engineering Division
A-1/25, Safdarjung Enclave, N. Delhi-22
Tel: 26114486, 26169333, 26172153
46023052 Fax: 46023053

NOTES

- THIS DRAWING IS THE PROPERTY OF
M/S STUDIO AMK ARCHITECTS
AND SHALL NOT BE COPIED OR USED IN ANYWAY WITHOUT
THEIR PRIOR PERMISSION
- ALL DIMENSIONS ARE IN mm UNLESS OTHERWISE
MENTIONED

[illegible]

स्वामित्व सम्बन्धी किसी भी विवाद की स्थिति में मानचित्र की स्वीकृति स्वतः निरस्त समझी जायेगी।

R3	05-07-2014	COMMENTS INCORPORATED
R2	23-06-2014	COMMENTS INCORPORATED
R1	11-06-2014	COMMENTS INCORPORATED
REV NO.	REV DATE	DESCRIPTION

R E V I S I O N S

SUBMISSION DRAWING

OWNER:



**M/s Uppal Chadha Hi-Tech
Developers Pvt. Ltd.**

PROJECT NAME:

COMMERCIAL POCKET - 7
SECTOR - 3, WAVE CITY, GHAZIABAD

ARCHITECTS

KULPREET SINGH KHOKHA
CA/2003/31265

Studio Am.K

STUDIO AMK ARCHITECTS
UG 30, SOMDUPT CHAMBER - II, 9,
BHIKAJI CAMA PLACE, NEW DELHI 110066
e-mail : studioamk.architects@gmail.com mo : +91-98181 23354

DRAFTING TITLE

SECTIONS

DRAWING NUMBER :	SHEET :
AMK/WAVE/C7/S-10	A1
APPROVED BY	SCALE :
KULPREET SINGH	1 : 200
CHECKED BY	NORTH :
AMRIT	
DRAWN BY	
GANESH	
DATE	
30-05-2014	R3



सभी चिह्न, संकेत एवं पर अंकित शर्तों का
प्रयोग मानचित्र निर्माण किया जाता है।

मूल पर एक बाड़ पर संकेत मानचित्र का
समस्त व दिशाक विवरण अनिवार्य होगा।

प्रत्येक नियमों के अनुसार सुसज्जित रूप
कोष्ठक ही निर्माण कार्य किया जायेगा।

समस्त प्रकार के भवन / स्ट्रक्चर को सुचना हेतु
विभिन्न स्तरों पर समस्त दीवारों के ऊपर
आवृत्ति 1000 टाई सीम डालना अनिवार्य
है। जो डीपलीमेंट केन्द्र सिस्टम व प्रत्येक तल
में स्थापित करने होंगे।

यह मानचित्र स्वीकृति से केवल पांच वर्षों तक वैध है।

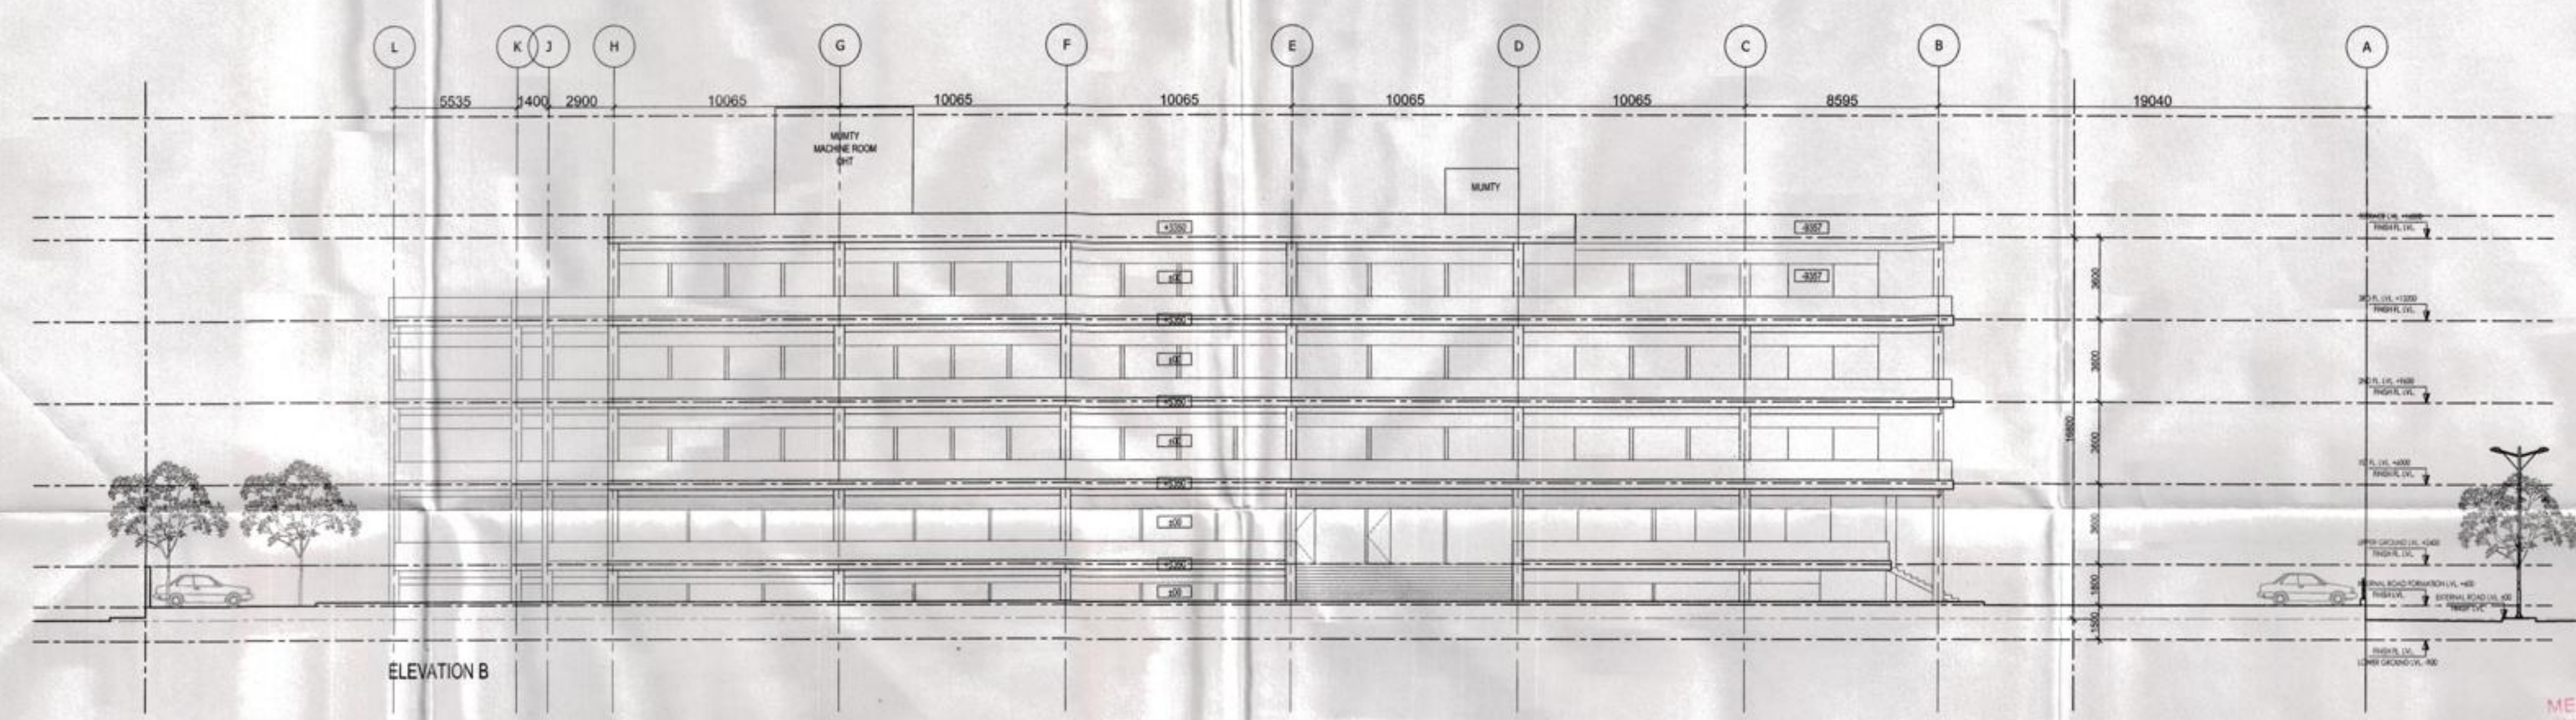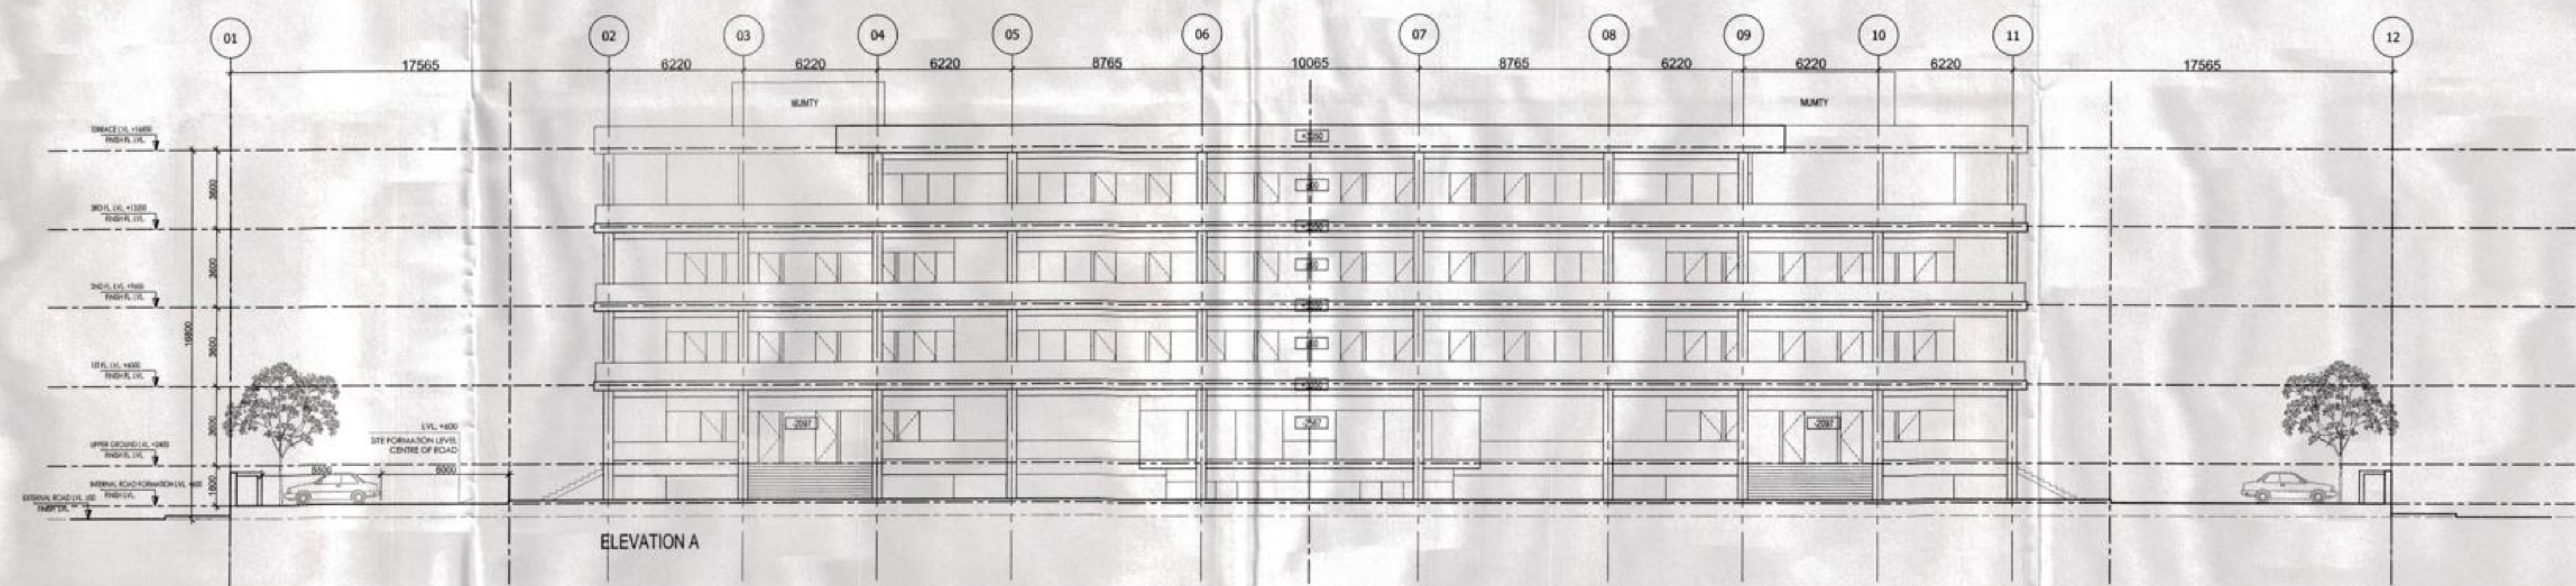

MEHRO CONSULTANTS
Structural Engineering Division
A-1/33, Safdarjung Enclave, New Delhi-110029
Tel: 26184446, 26169333, 26172153
40023052 Fax: 48033053

NOTES

- THIS DRAWING IS THE PROPERTY OF
M/S STUDIO AMK ARCHITECTS
AND SHALL NOT BE COPIED OR USED IN ANYWAY WITHOUT
THEIR PRIOR PERMISSION
- ALL DIMENSIONS ARE IN mm UNLESS OTHERWISE
MENTIONED



यह मानचित्र
समस्त प्रकार के भवन / स्ट्रक्चर
को सुचना हेतु
विभिन्न स्तरों पर समस्त दीवारों के ऊपर
आवृत्ति 1000 टाई सीम डालना अनिवार्य
है। जो डीपलीमेंट केन्द्र सिस्टम व प्रत्येक तल
में स्थापित करने होंगे।

REV NO.	REV DATE	DESCRIPTION
R3	05-07-2014	COMMENTS INCORPORATED
R2	23-06-2014	COMMENTS INCORPORATED
R1	11-06-2014	COMMENTS INCORPORATED

REVISIONS

SUBMISSION DRAWING

OWNER:



M/s Uppal Chadha Hi-Tech
Developers Pvt. Ltd.

PROJECT NAME:
COMMERCIAL POCKET - 7
SECTOR - 3, WAVE CITY, GHAZIABAD

ARCHITECTS

KULPREET SINGH KHOKHAR
CA/2003/31265

Studio Am.K
ARCHITECTS

STUDIO AMK ARCHITECTS
UG 30, SOMDUTT CHAMBER - II, 9,
BHIKAJI CAMA PLACE, NEW DELHI 110066
e-mail: studioamkarchitects@gmail.com mo: +91-98181 23354



DRAWING TITLE:
ELEVATION A & B

DRAWING NUMBER: AMK/WAVE/C7/S-11	SHEET: A1
APPROVED BY: KULPREET SINGH	SCALE: 1 : 200
CHECKED BY: AMRIT	NORTH:
DRAWN BY: GANESH	
DATE: 30-05-2014	R3

बहु मानचित्र स्वीकृति से केवल पाँच वर्ष तक वैध है।


स्थल पर एक बाड़ पर स्थापित मानचित्र की
सहाय्य से दिनक लिखना अनिवार्य होगा।

सकल प्रकार के भवन / स्ट्रक्चर की सुरक्षा हेतु
विभिन्न स्तरों पर समस्त सीपारो के आर
आरक्षणीयक टाई बीम डालना उचित / आवश्यक
है। यह कार्य तुरंत सिस्टम में पर्यवेक्षित
के द्वारा कार्य करवाया जाय।

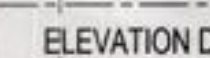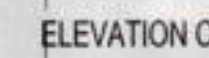

MEHR CONSULTANTS
 Institute of Engineering Division
 P. O. Box 24119, New Delhi, N. Delhi-2
 Tel. 26101494, 26101495, 26172459
 26123592 Fax: 2623053


- THIS DRAWING IS THE PROPERTY OF
M/S STUDIO AMK ARCHITECTS
AND SHALL NOT BE COPIED OR USED IN ANYWAY WITHOUT
THEIR PRIOR PERMISSION
- ALL DIMENSIONS ARE IN mm UNLESS OTHERWISE
MENTIONED

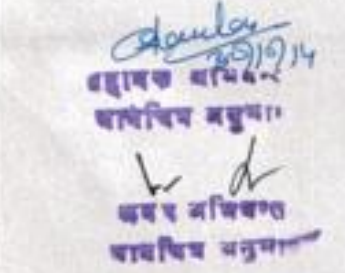

स्वामित्व सम्बन्धी विन्ती भी विवाद की स्थिति में मानचित्र की स्वीकृति स्वतः निरस्त समझी जायेगी।

REV I S I O N S

OWNER:

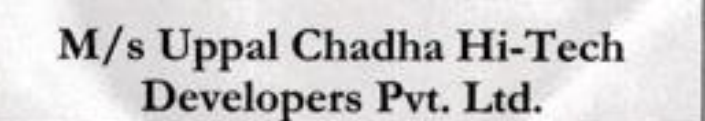

ARCHITECTS

Studio Am.K
ARCHITECTS

DRAWING TITLE:

DRAWING NUMBER :		SHEET :	
AMK/WAVE/C7/S-12		A1	
APPROVED BY		SCALE :	
KULPREET SINGH		1 : 200	
CHECKED BY		NORTH :	
AMRIT			
DRAWN BY			
GANESH			
DATE		R3	
30-05-2014			